



Layout generale dell'impianto - Scala 1: 1.000

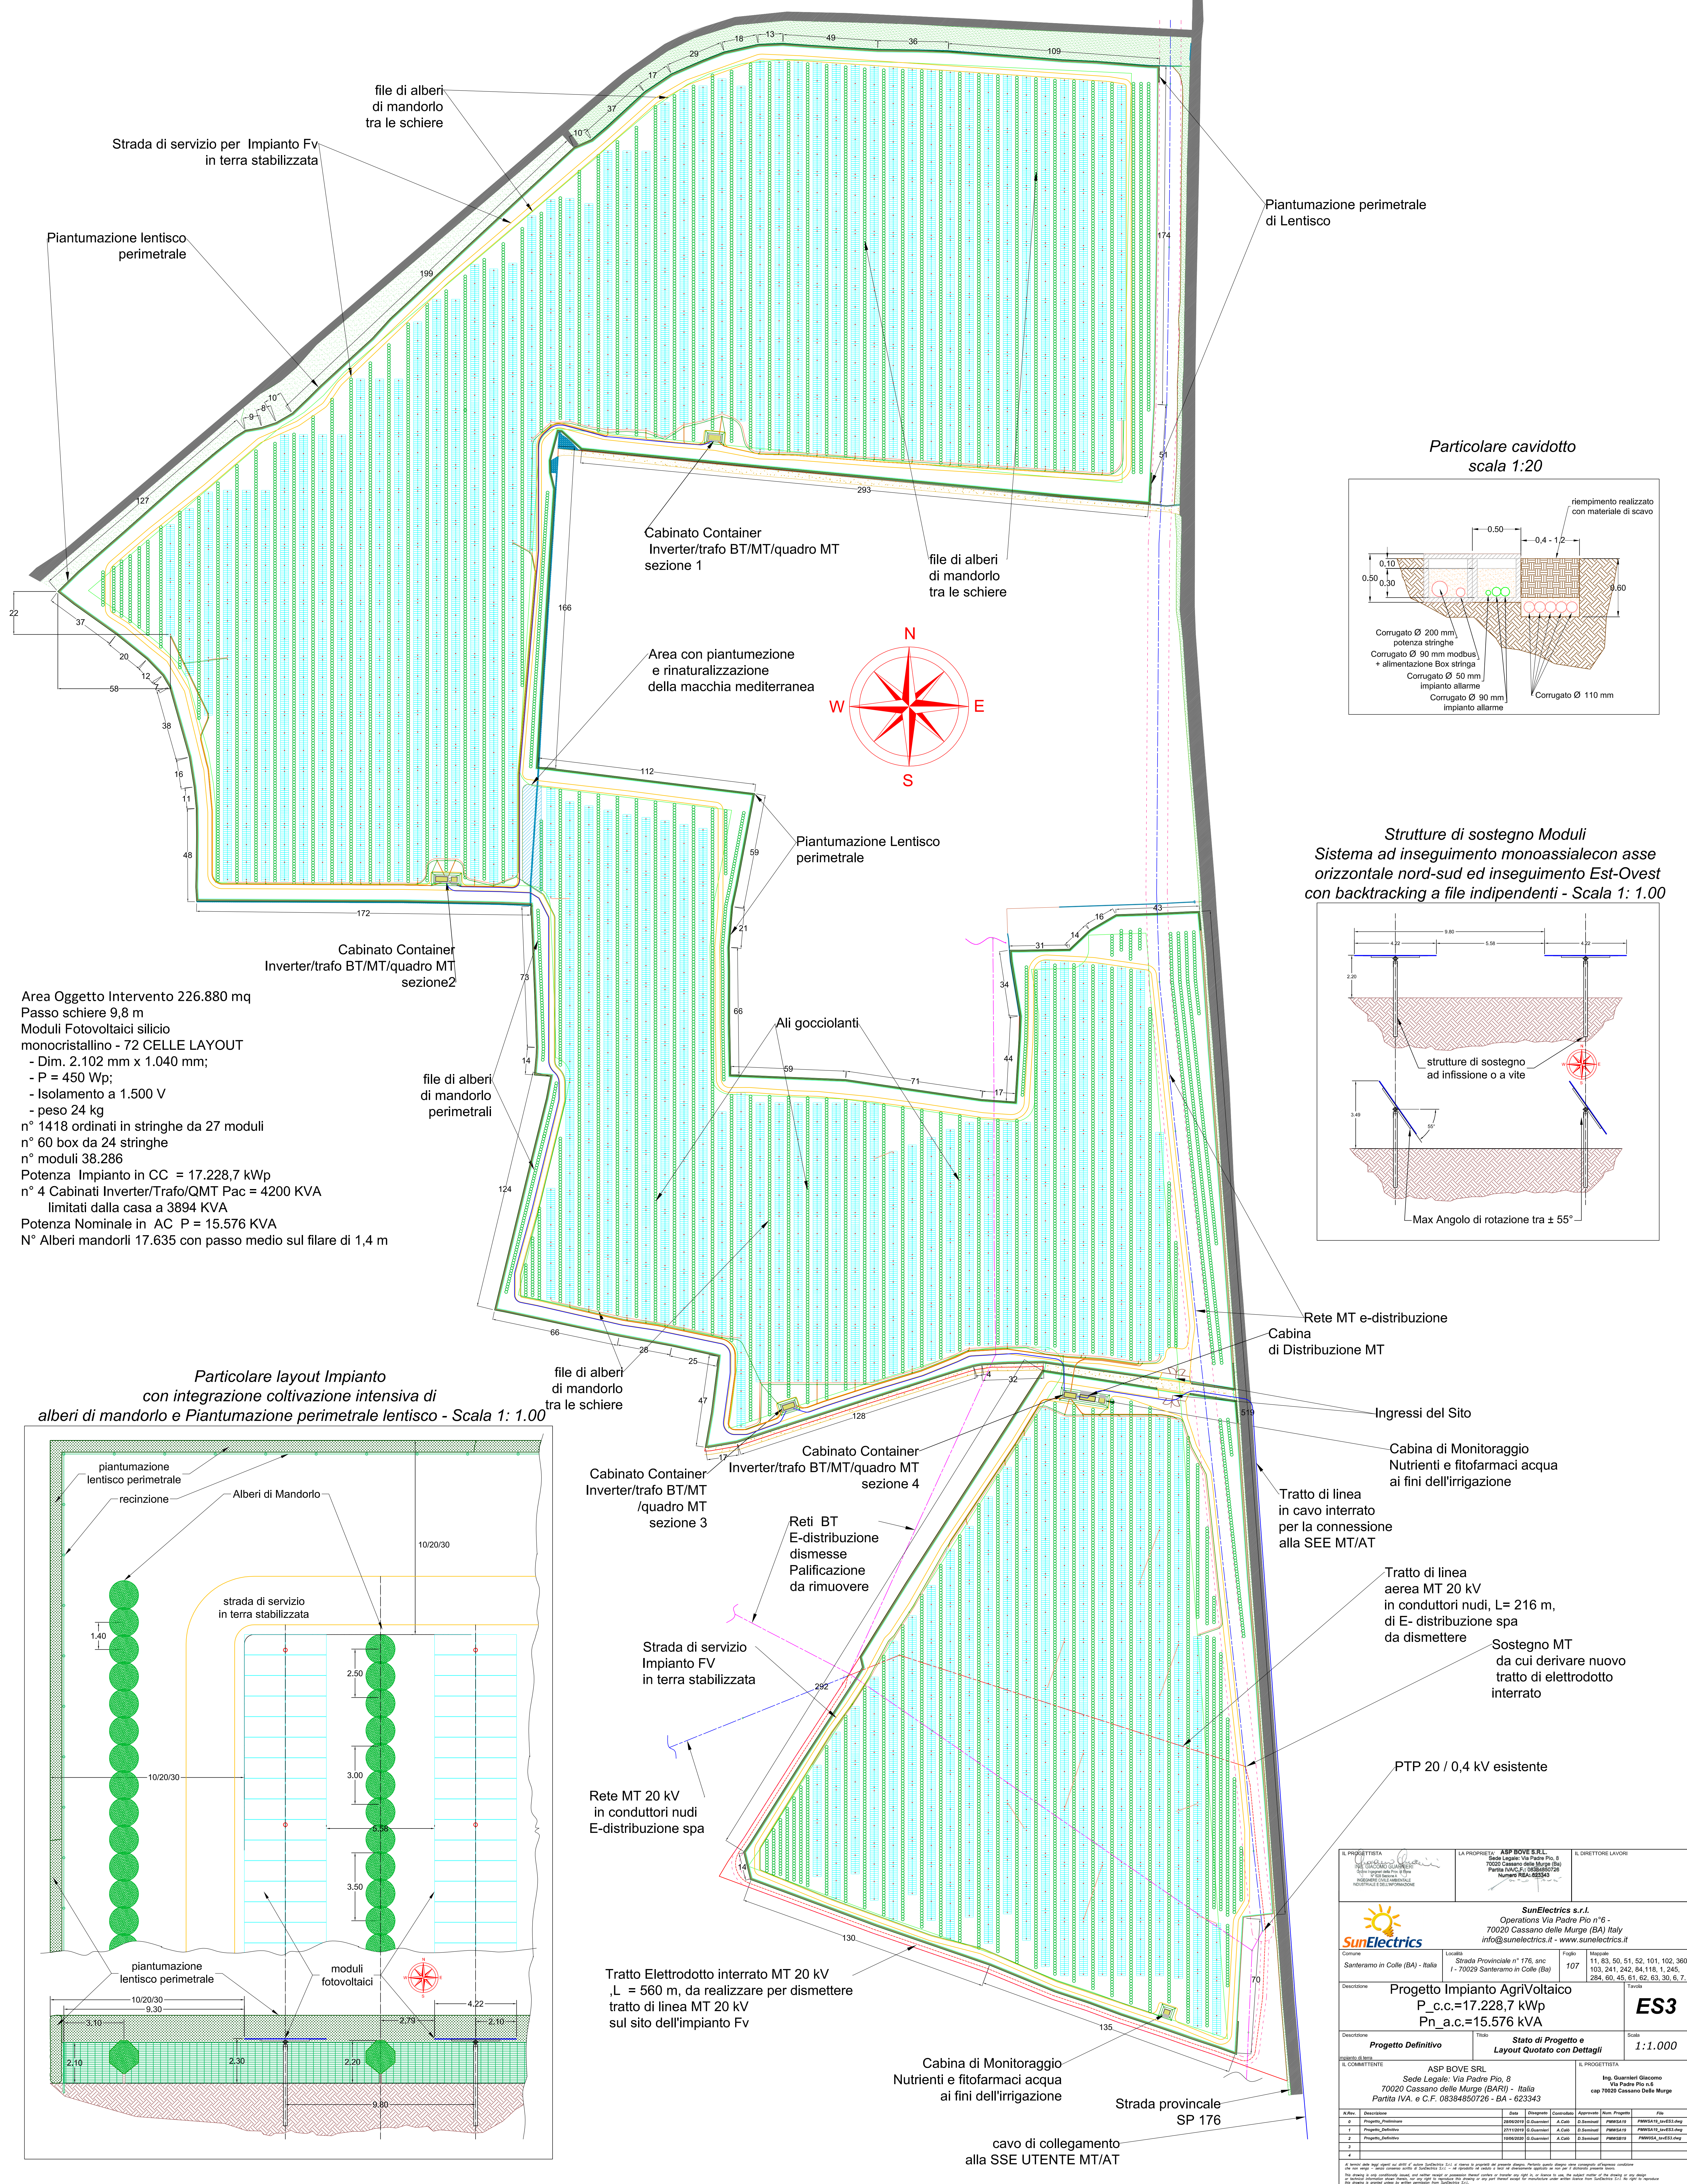


Area Oggetto Intervento 226.880 mq
 Passo schiere 9,8 m
 Moduli Fotovoltaici silicio monocristallino - 72 CELLE LAYOUT
 - Dim. 2.102 mm x 1.040 mm;
 - P = 450 Wp;
 - Isolamento a 1.500 V
 - peso 24 kg
 n° 1418 ordinati in stringhe da 27 moduli
 n° 60 box da 24 stringhe
 n° moduli 38.286
 Potenza Impianto in CC = 17.228,7 kWp
 n° 4 Cabinati Inverter/Trafo/QMT Pac = 4200 KVA limitati dalla casa a 3894 KVA
 Potenza Nominale in AC P = 15.576 KVA
 N° Alberi mandorli 17.635 con passo medio sul filare di 1,4 m


Particolare layout Impianto con integrazione coltivazione intensiva di alberi di mandorlo e Piantumazione perimetrale lentisco - Scala 1: 1.00

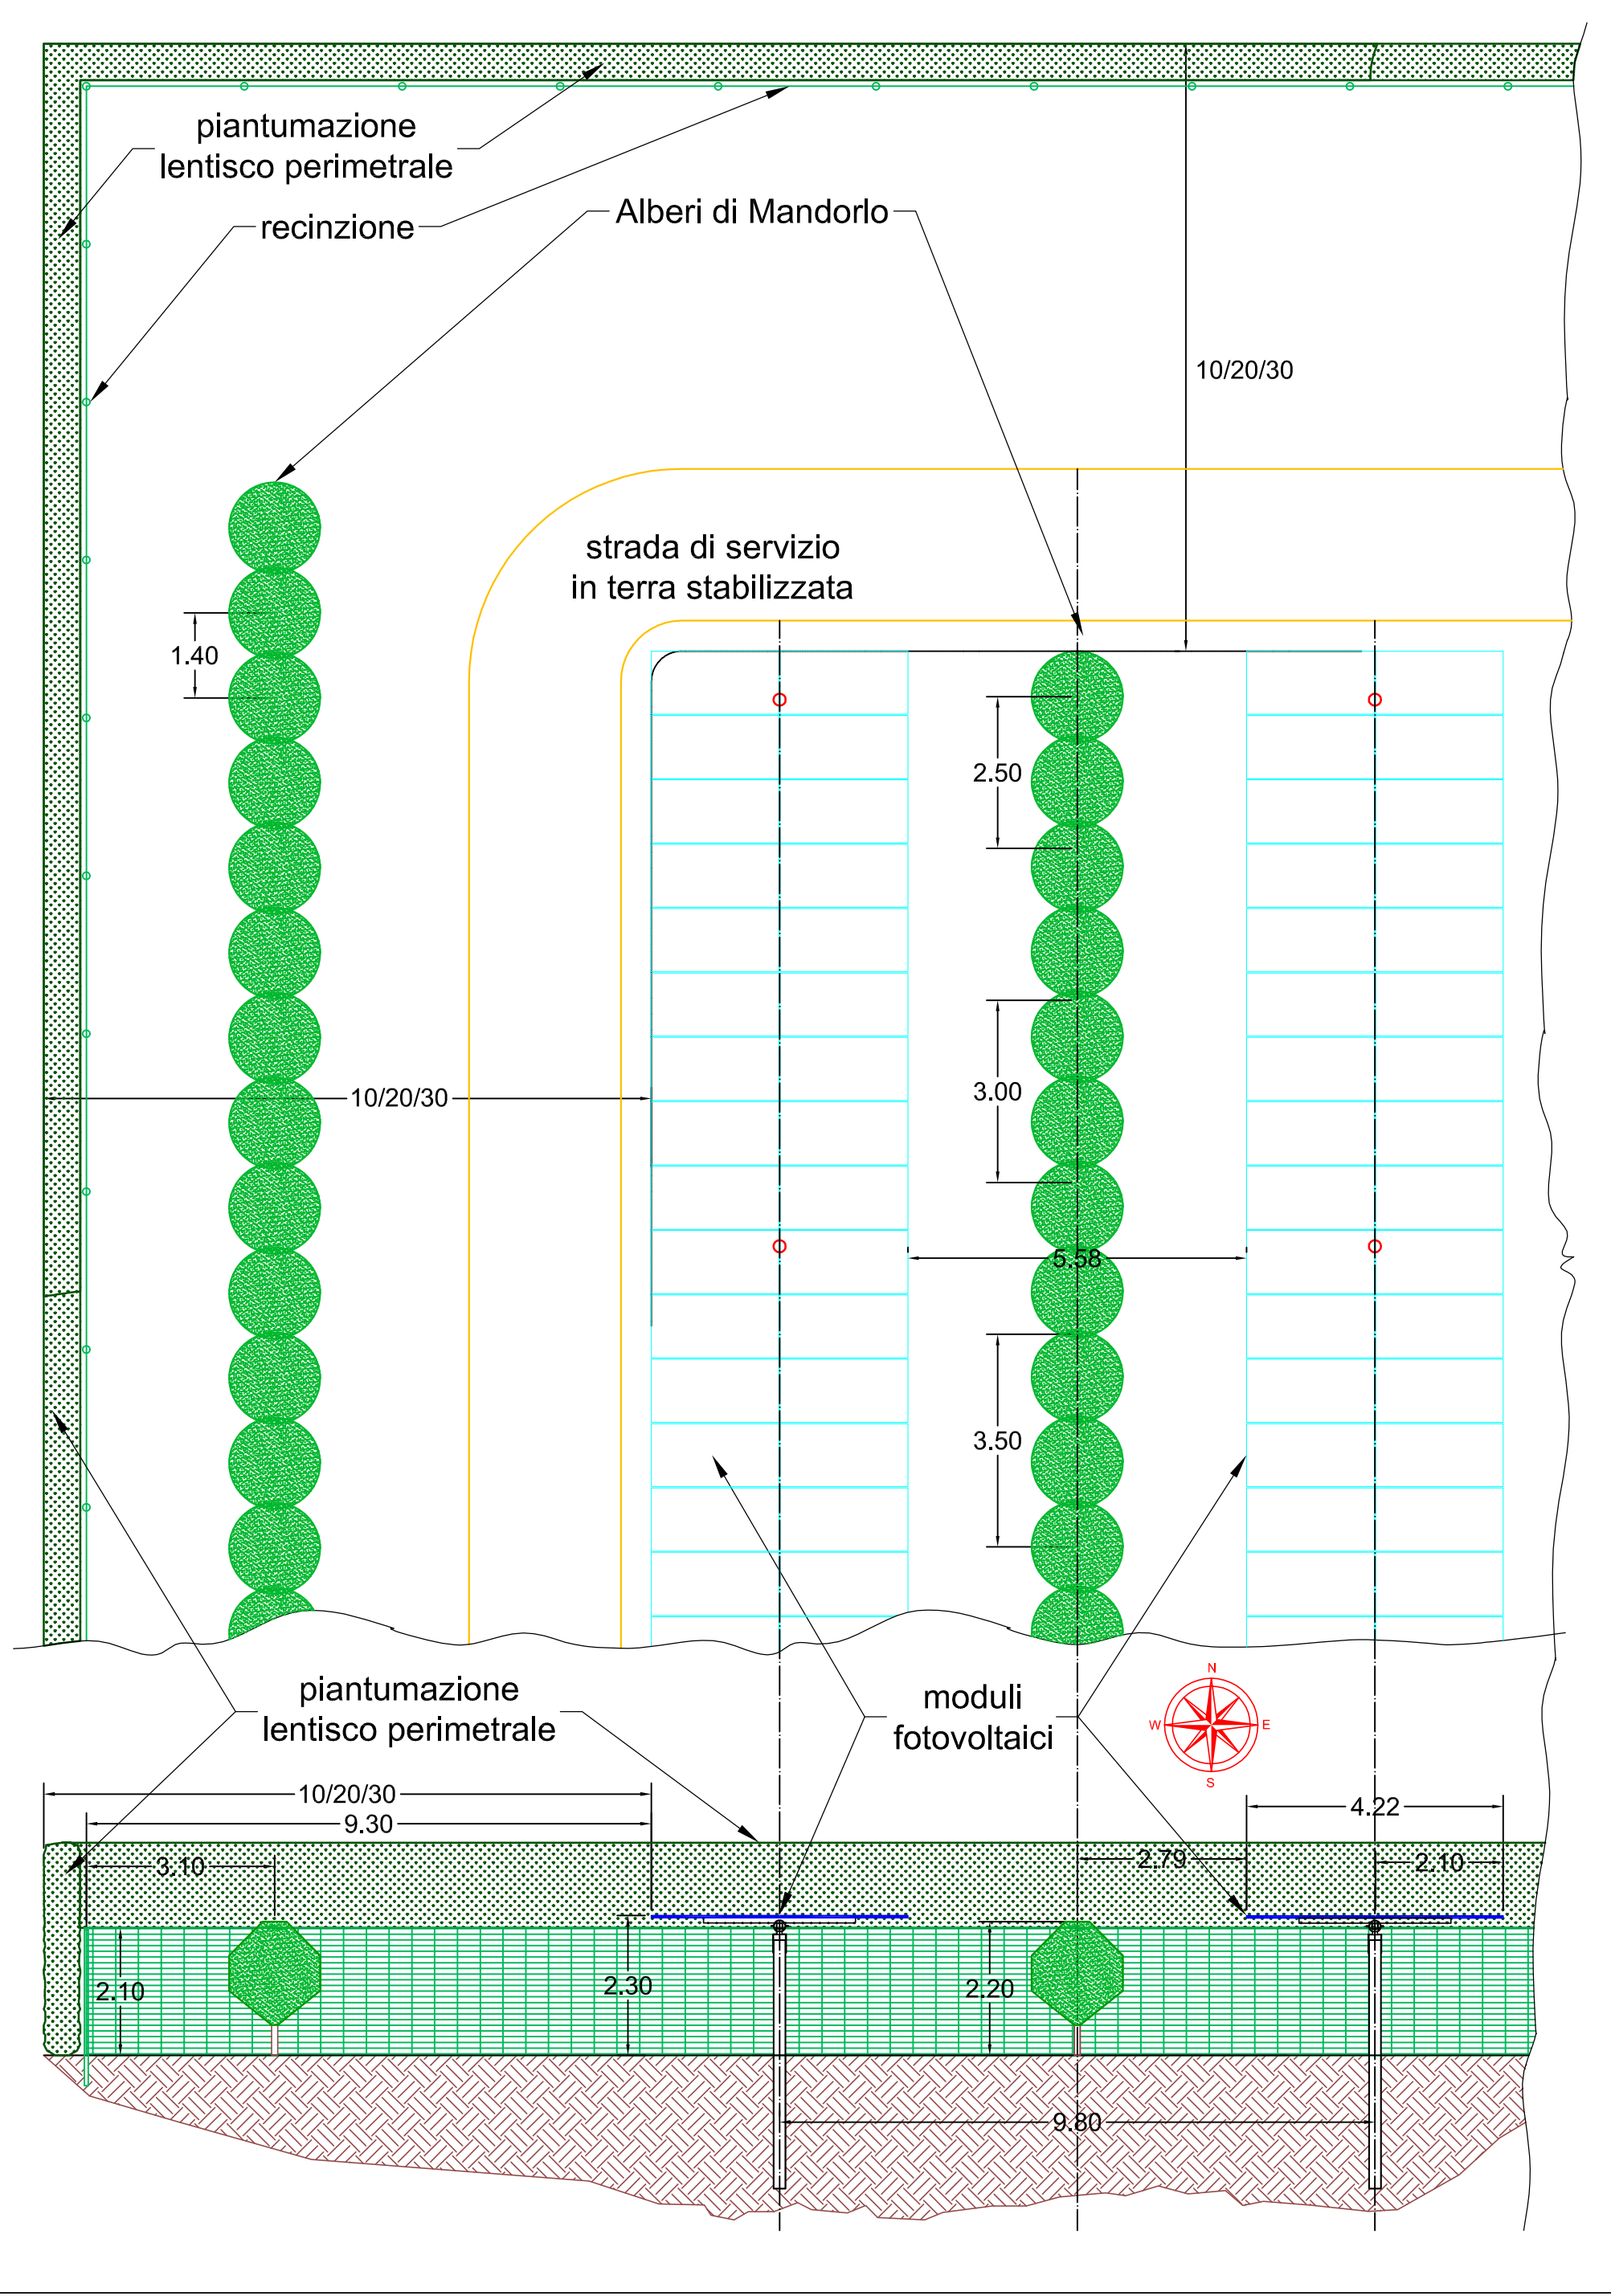

Particolare cavidotto scala 1:20

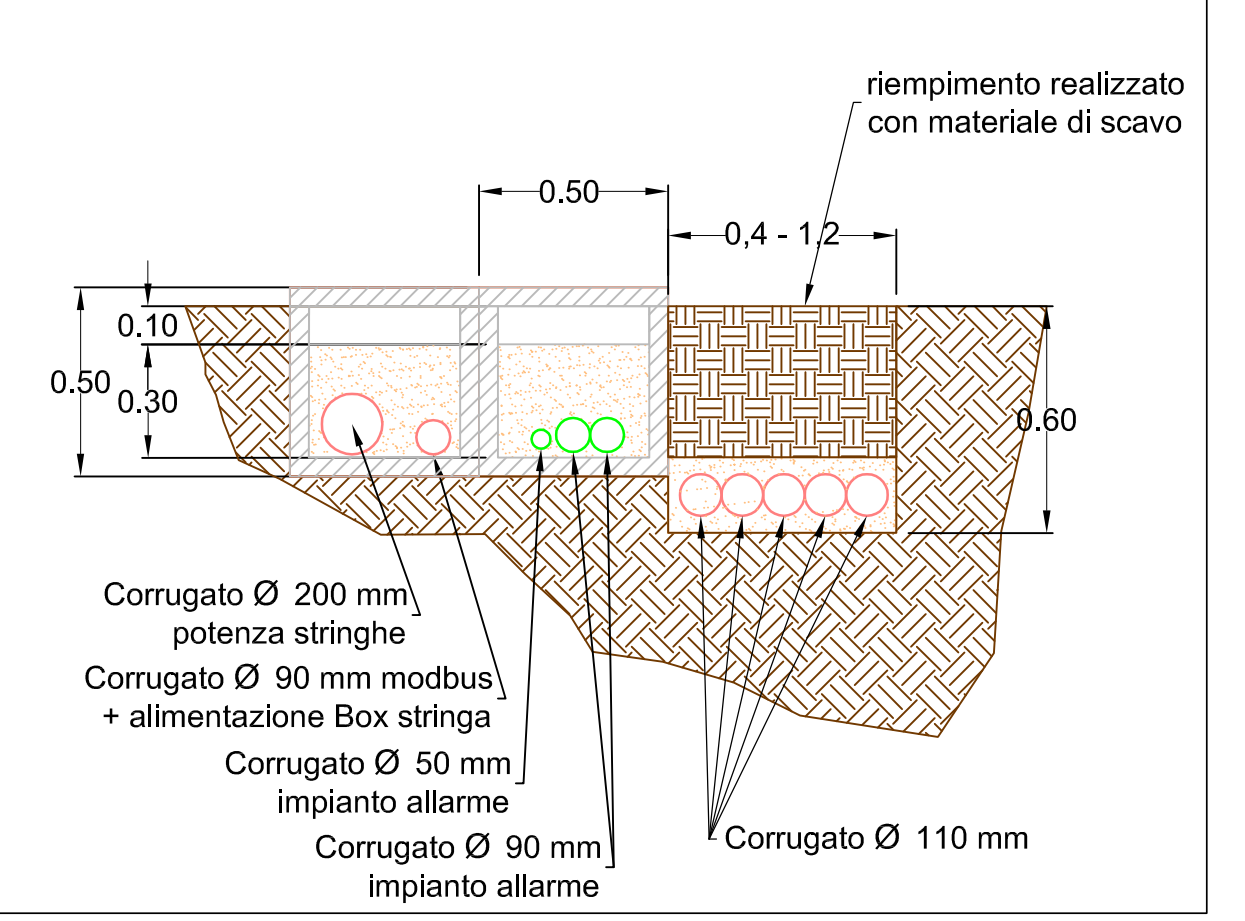

Strutture di sostegno Moduli Sistema ad inseguimento monoassiale con asse orizzontale nord-sud ed inseguimento Est-Ovest con backtracking a file indipendenti - Scala 1: 1.00

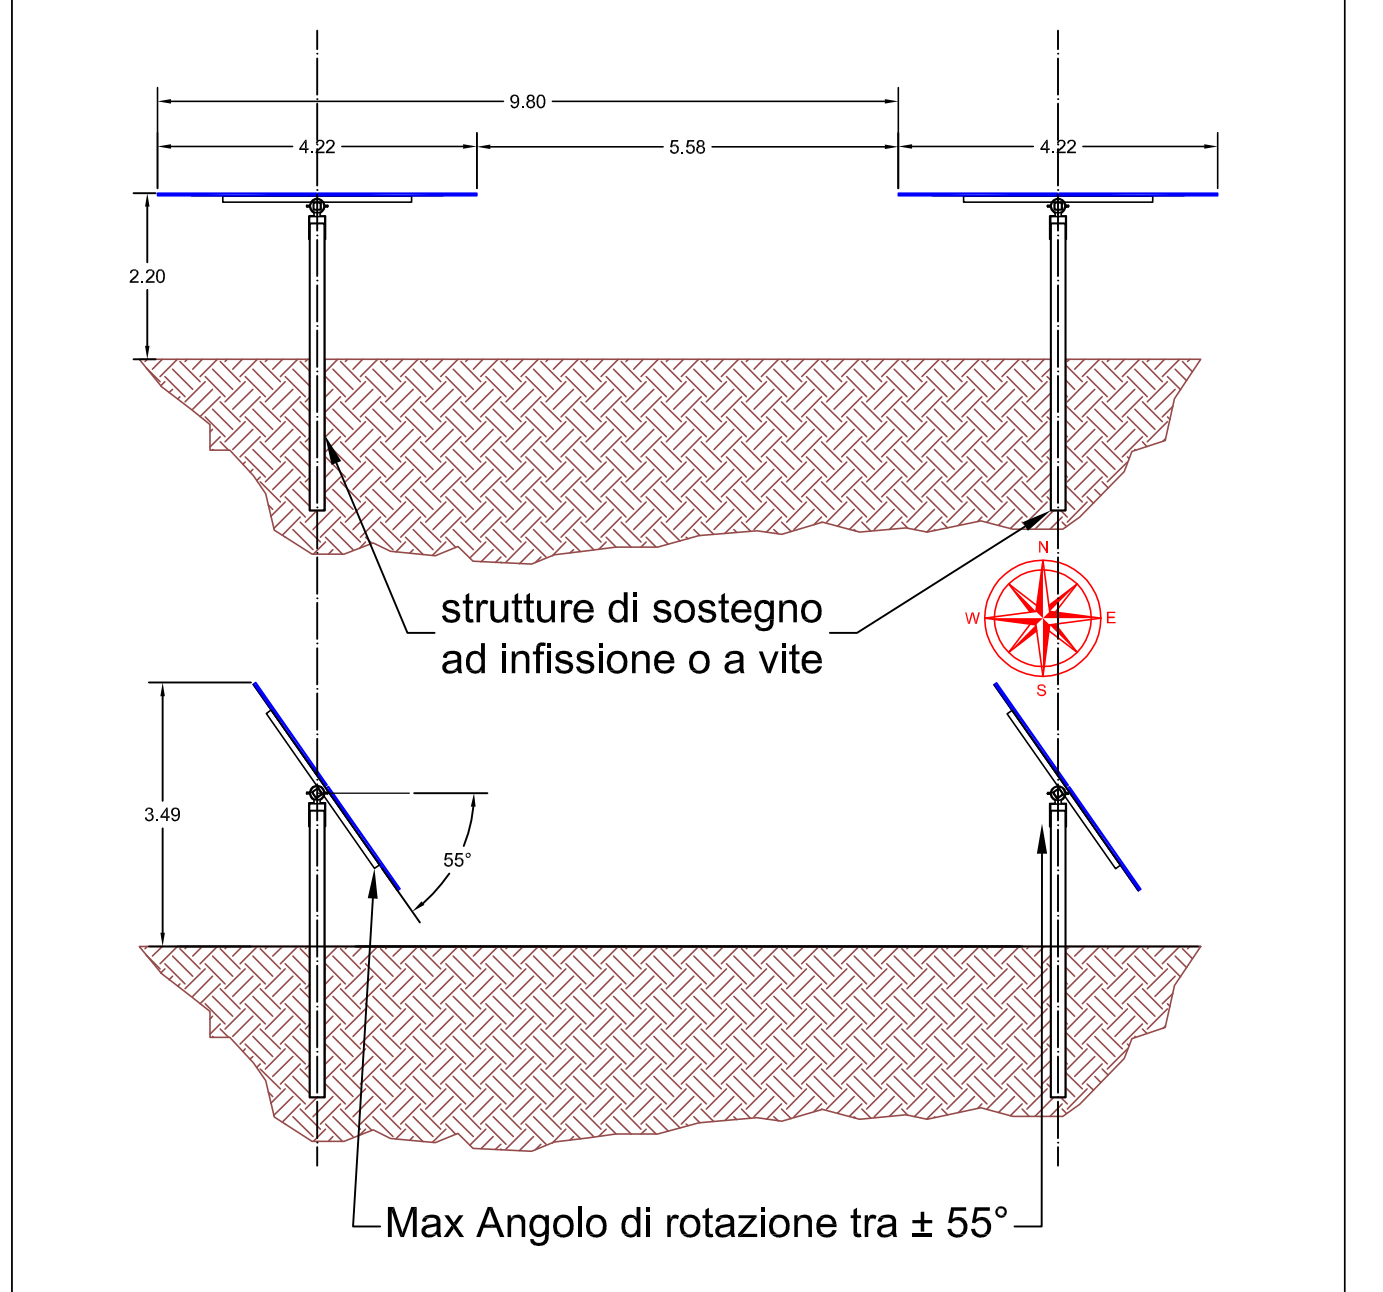

| | | | | | |
|---|--|--|--|---|--|
| PROGETTISTA SunElectrics s.r.l. Via Padre Pio, 8 70020 Cassano delle Murge (BA) Partita IVA: 08384850726 Numero REA: 82543 | | LA PROPRITÀ ASP BOVE S.R.L. Via Padre Pio, 8 70020 Cassano delle Murge (BA) Partita IVA: 08384850726 Numero REA: 82543 | | IL DIRETTORE LAVORO Ing. Guarnieri Giacomo Via Padre Pio, 8 cap 70020 Cassano delle Murge | |
| Genere Sperimentale in Colle (BA) - Italia | | Località Strada Provinciale n° 176, snc I - 70029 Santaramo in Colle (BA) | | Foglio 107 | |
| Destinazione Progetto Impianto AgriVoltaico P _{c.c.} =17.228,7 kWp P _{n.ac.} =15.576 kVA | | Stato di Progetto e Layout Quotato con Dettagli | | ES3 Scala: 1:1.000 | |
| COMITENTE ASP BOVE SRL Sede Legale: Via Padre Pio, 8 70020 Cassano delle Murge (BA) - Italia Partita IVA, e C.F. 08384850726 - BA - 623343 | | PROGETTISTA Ing. Guarnieri Giacomo Via Padre Pio, 8 cap 70020 Cassano delle Murge | | REVISIONI | |
| 1. Progetto Definitivo 19/03/2024 G. Guarnieri A. Cali D. Santarò | |