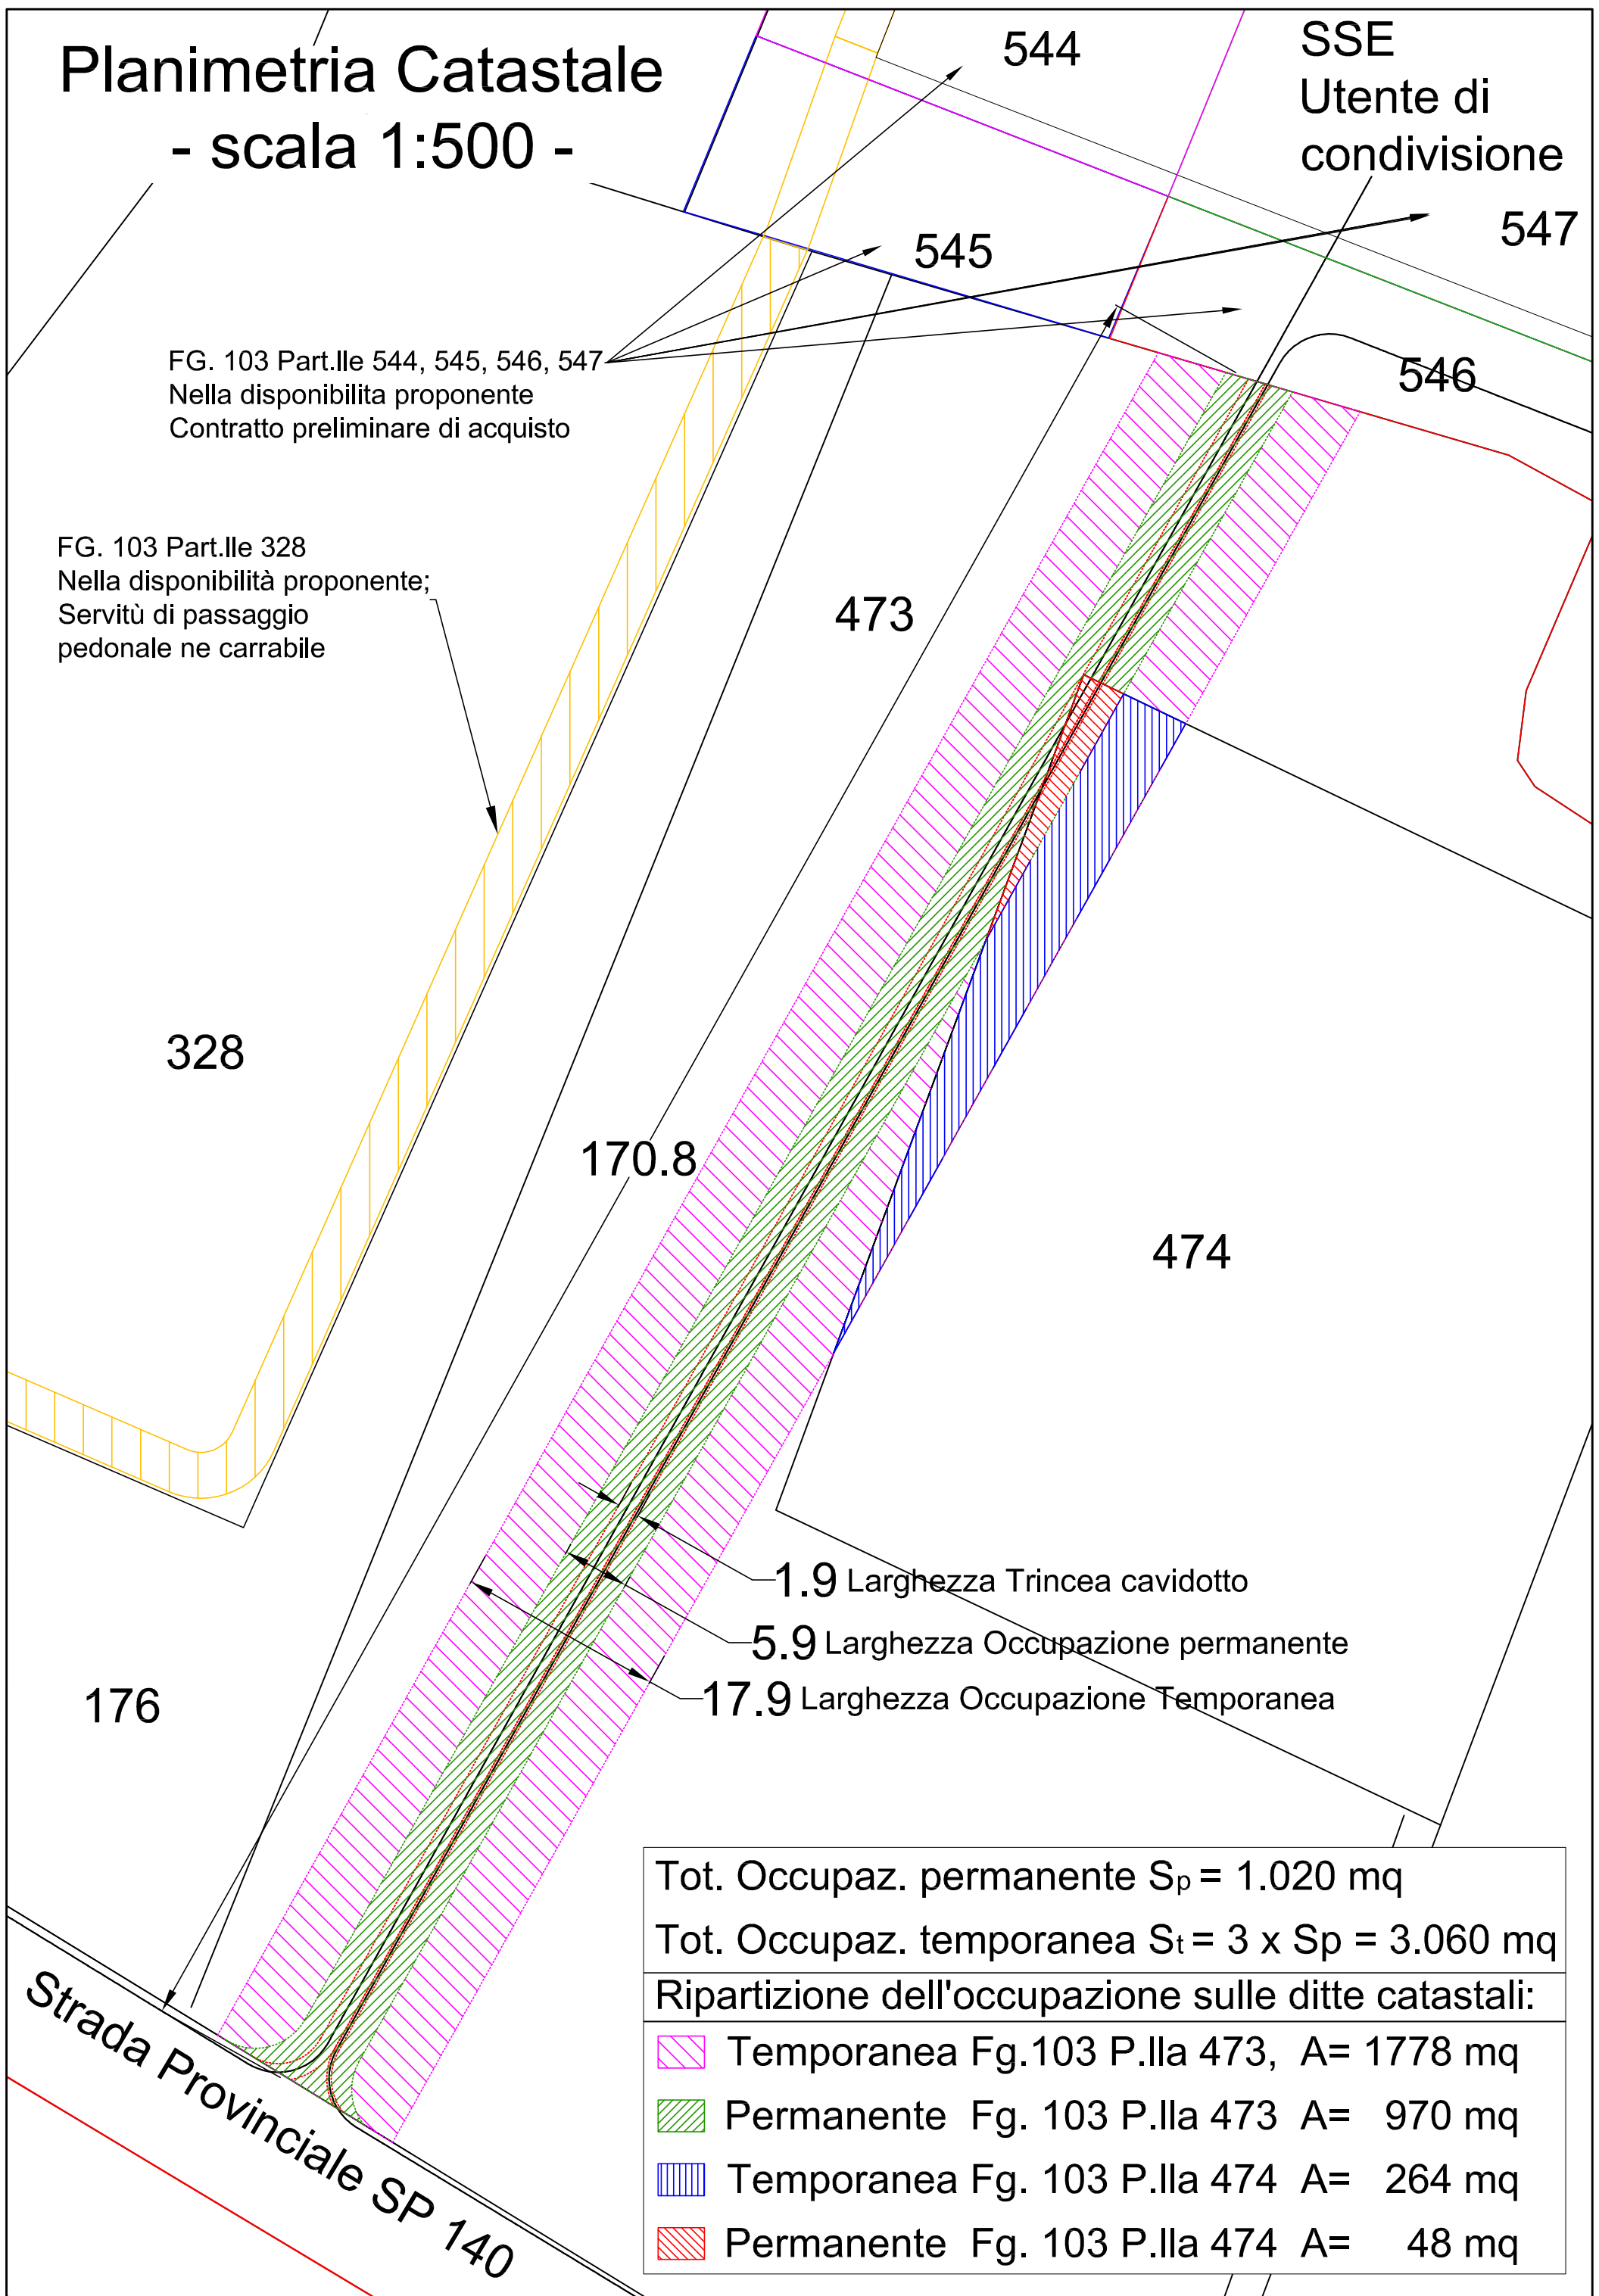


Planimetria Catastale - scala 1:500 -

FG. 103 Part.Ile 544, 545, 546, 547
Nella disponibilità proponente
Contratto preliminare di acquisto

FG. 103 Part.Ile 328
Nella disponibilità proponente;
Servitù di passaggio
pedonale ne carrabile

SSE
Utente di
condivisione



170.8

473

474

328

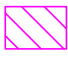

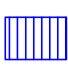

176

1.9 Larghezza Trincea cavidotto

5.9 Larghezza Occupazione permanente

17.9 Larghezza Occupazione Temporanea

Strada Provinciale SP 140

Tot. Occupaz. permanente $S_p = 1.020 \text{ mq}$	
Tot. Occupaz. temporanea $S_t = 3 \times S_p = 3.060 \text{ mq}$	
Ripartizione dell'occupazione sulle ditte catastali:	
	Temporanea Fg.103 P.Ila 473, $A= 1778 \text{ mq}$
	Permanente Fg. 103 P.Ila 473 $A= 970 \text{ mq}$
	Temporanea Fg. 103 P.Ila 474 $A= 264 \text{ mq}$
	Permanente Fg. 103 P.Ila 474 $A= 48 \text{ mq}$