



LEGENDA APPARECCHIATURE LOCALE UTENTE


POS.	DESCRIZIONE	QUANTITA'
A	TRASFORMATORE S.A. 80 kVA	1
B	ARMADIO PROTEZIONI STALLO	1
C	ARMADIO RTU (+ UPDM)	1
D	ARMADIO BATTERIE	1
E	ARMADIO RADDRIZZATORE / CARICABATTERIE	1
F	ARMADIO BT S.A./S.G.	1
G	ARMADIO VETTORI TLC	1
H	GRUPPO ELETTROGENO	1
I	QUADRO MT 30 kV	1
L	INTERRUTTORE BT TR (Ove necessario)	1
M	QUADRO MISURE FISCALI	1
N	ARMADIO WIND 1	1
O	ARMADIO WIND 2	1

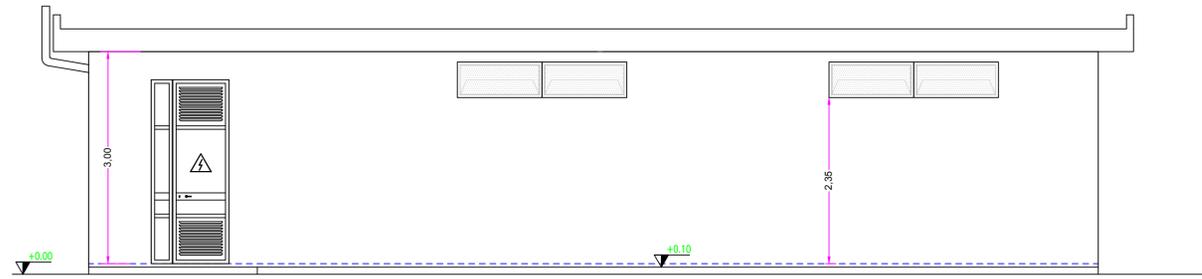


PROSPETTO B

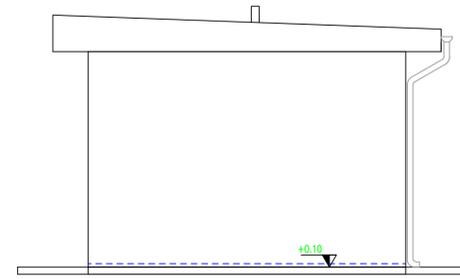


PROSPETTO D

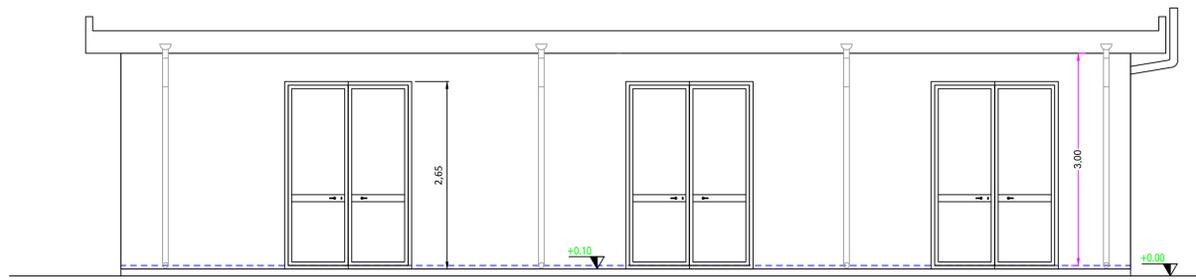


PROSPETTO A

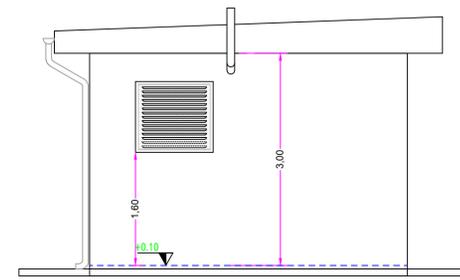

PROSPETTO C

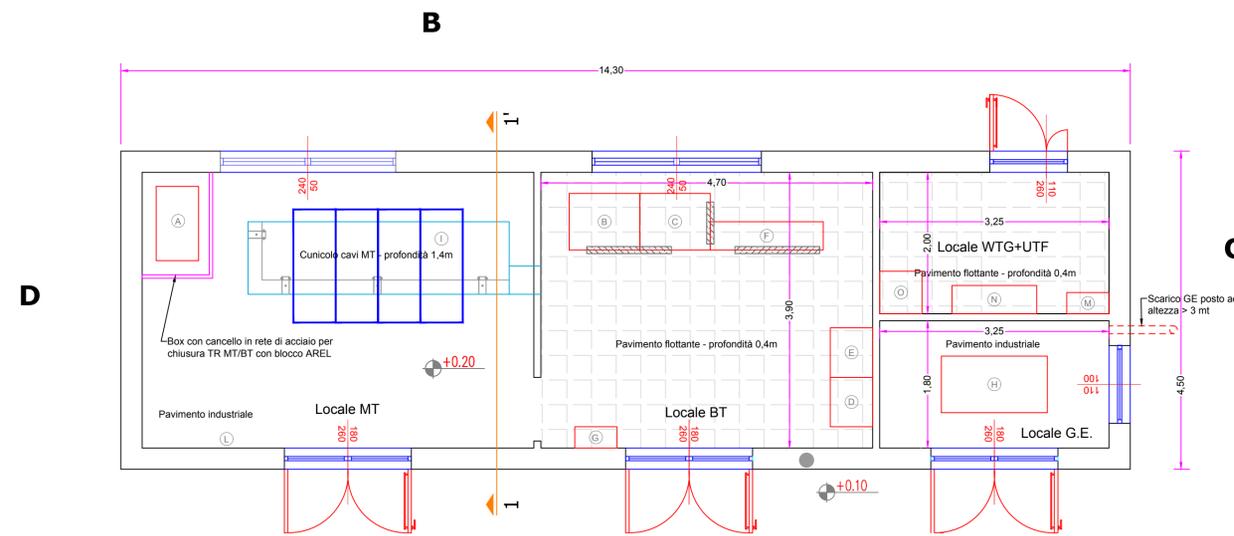

PIANTA

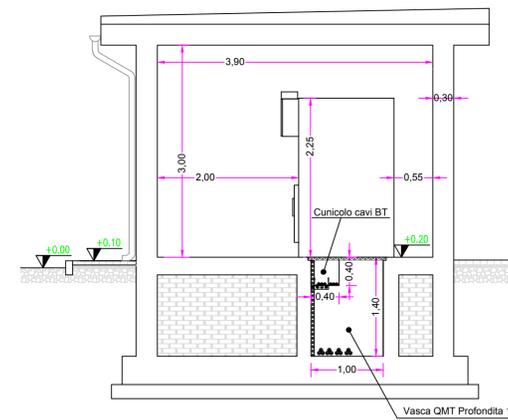

SEZIONE 1-1'

PROPONENTE: **ASP BOVE S.r.l.**
Via Padre Pio n.8
70020 Cassano delle Murge (BA)

PROGETTO: **(CO₂)₂ - PROGETTO DI MANDORLETO SPERIMENTALE A MECCANIZZAZIONE INTEGRALE E A GESTIONE DI PRECISIONE CONSOCIATO CON IMPIANTO FOTOVOLTAICO**

LOCALIZZAZIONE: **SANTERAMO IN COLLE (BA)**
Strada Provinciale n.176

DATI CATASTALI:
Foglio 107
Particelle 11, 83, 50, 51, 52, 101, 102, 103, 241, 242, 84, 118, 1, 245, 284, 60, 45, 61, 62, 63, 30, 6, 7, 360

Opere di connessione:
Foglio 103
Particelle 544, 545, 546, 547 (EX P.LLE 308 e 310), 328, 473, 474, 80.
Foglio 19 (Comune di Matera)
Particella 13.

ITER AUTORIZZATIVO: Provvedimento Autorizzatorio Unico Regionale
PAUR

ELABORATO: OPERE CIVILI
LOCALE TECNICO E DISPOSIZIONE INTERNA
DELLE APPARECCHIATURE

CODICE A.U.R.: FCMWL77
ID: 201900250_PAUR_09.C-01
DATA: MAGGIO 2020

PROGETTISTA:
Ing. Antonio Terlizzi
MATE System srl
Via Papa Pio XII, 8 - 70020 Cassano delle Murge - Bari Italy

FIRME:

ASP BOVE S.R.L.
Sede Legale: Via Padre Pio, 8
70020 Cassano delle Murge (Ba)
Partita IVA/C.F.: 08384850726
Numero REA: 823343

REVISIONE	N.	DATA	DESCRIZIONE	REDATTO	VERIFICATO	APPROVATO
00	12/02/2020	1° Emissione		A.TERLIZZI	D.GALIANI	A.TERLIZZI
01	20/05/2020	1° Revisione		A.TERLIZZI	D.GALIANI	A.TERLIZZI