



COMUNE: CENTO
 PROVINCIA: FERRARA

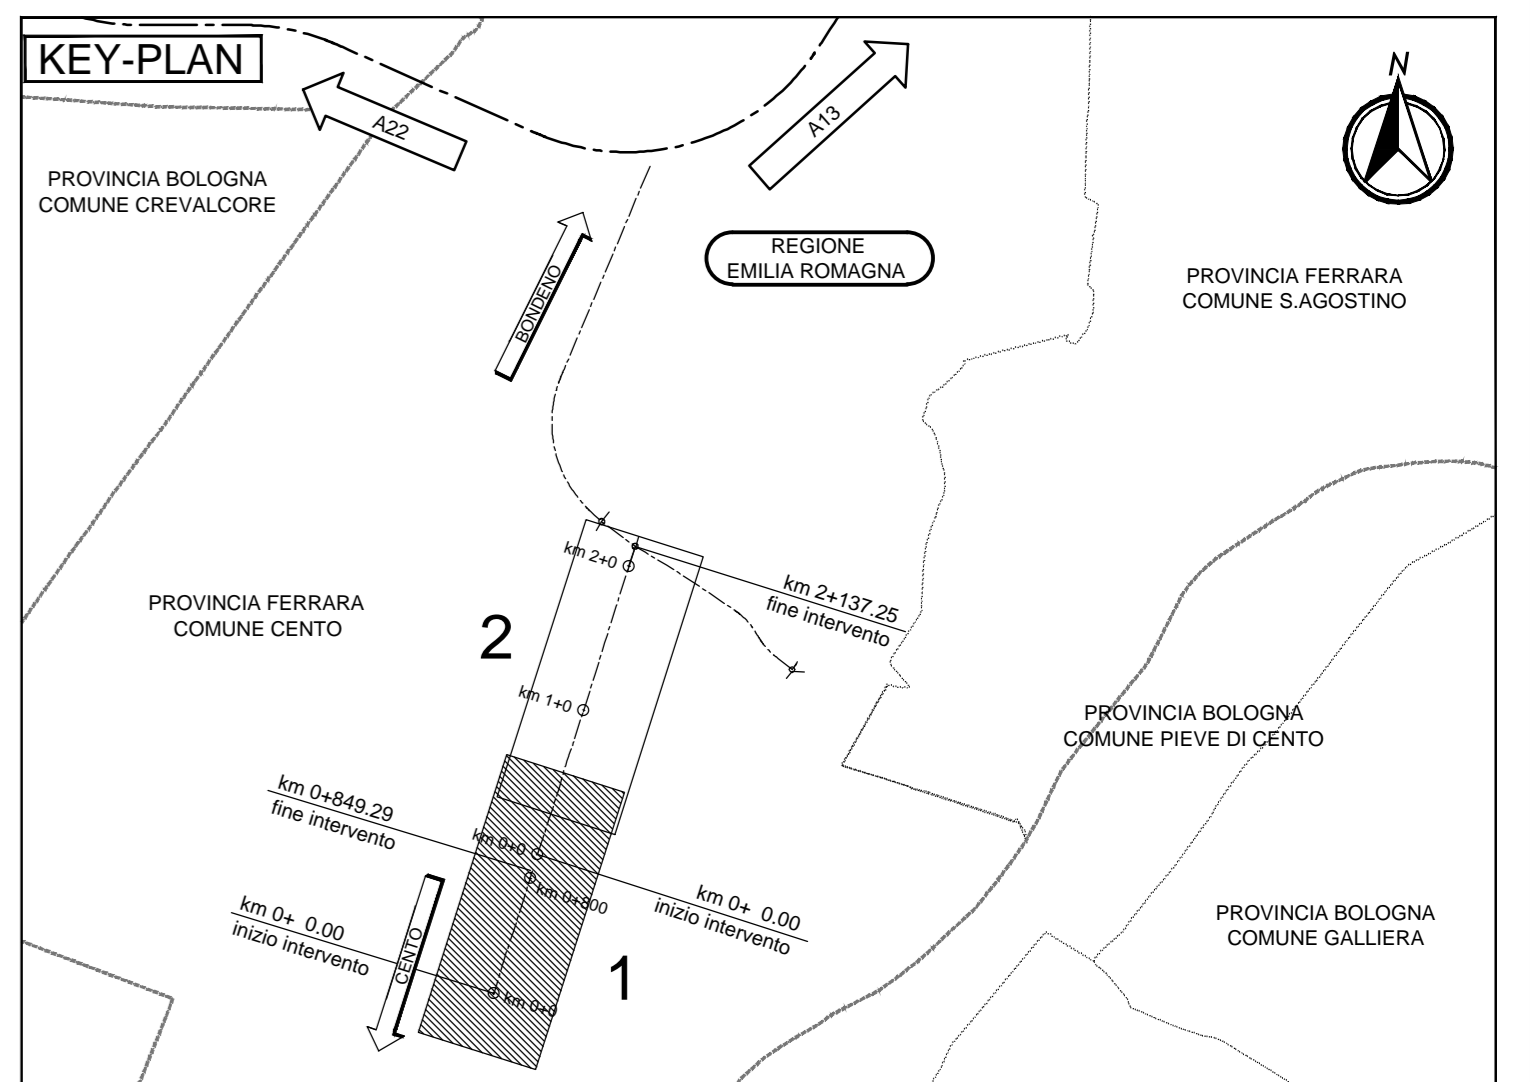

LEGENDA

 


ELABORATI DI RIFERIMENTO



CARATTERISTICHE DEI MATERIALI



NOTE

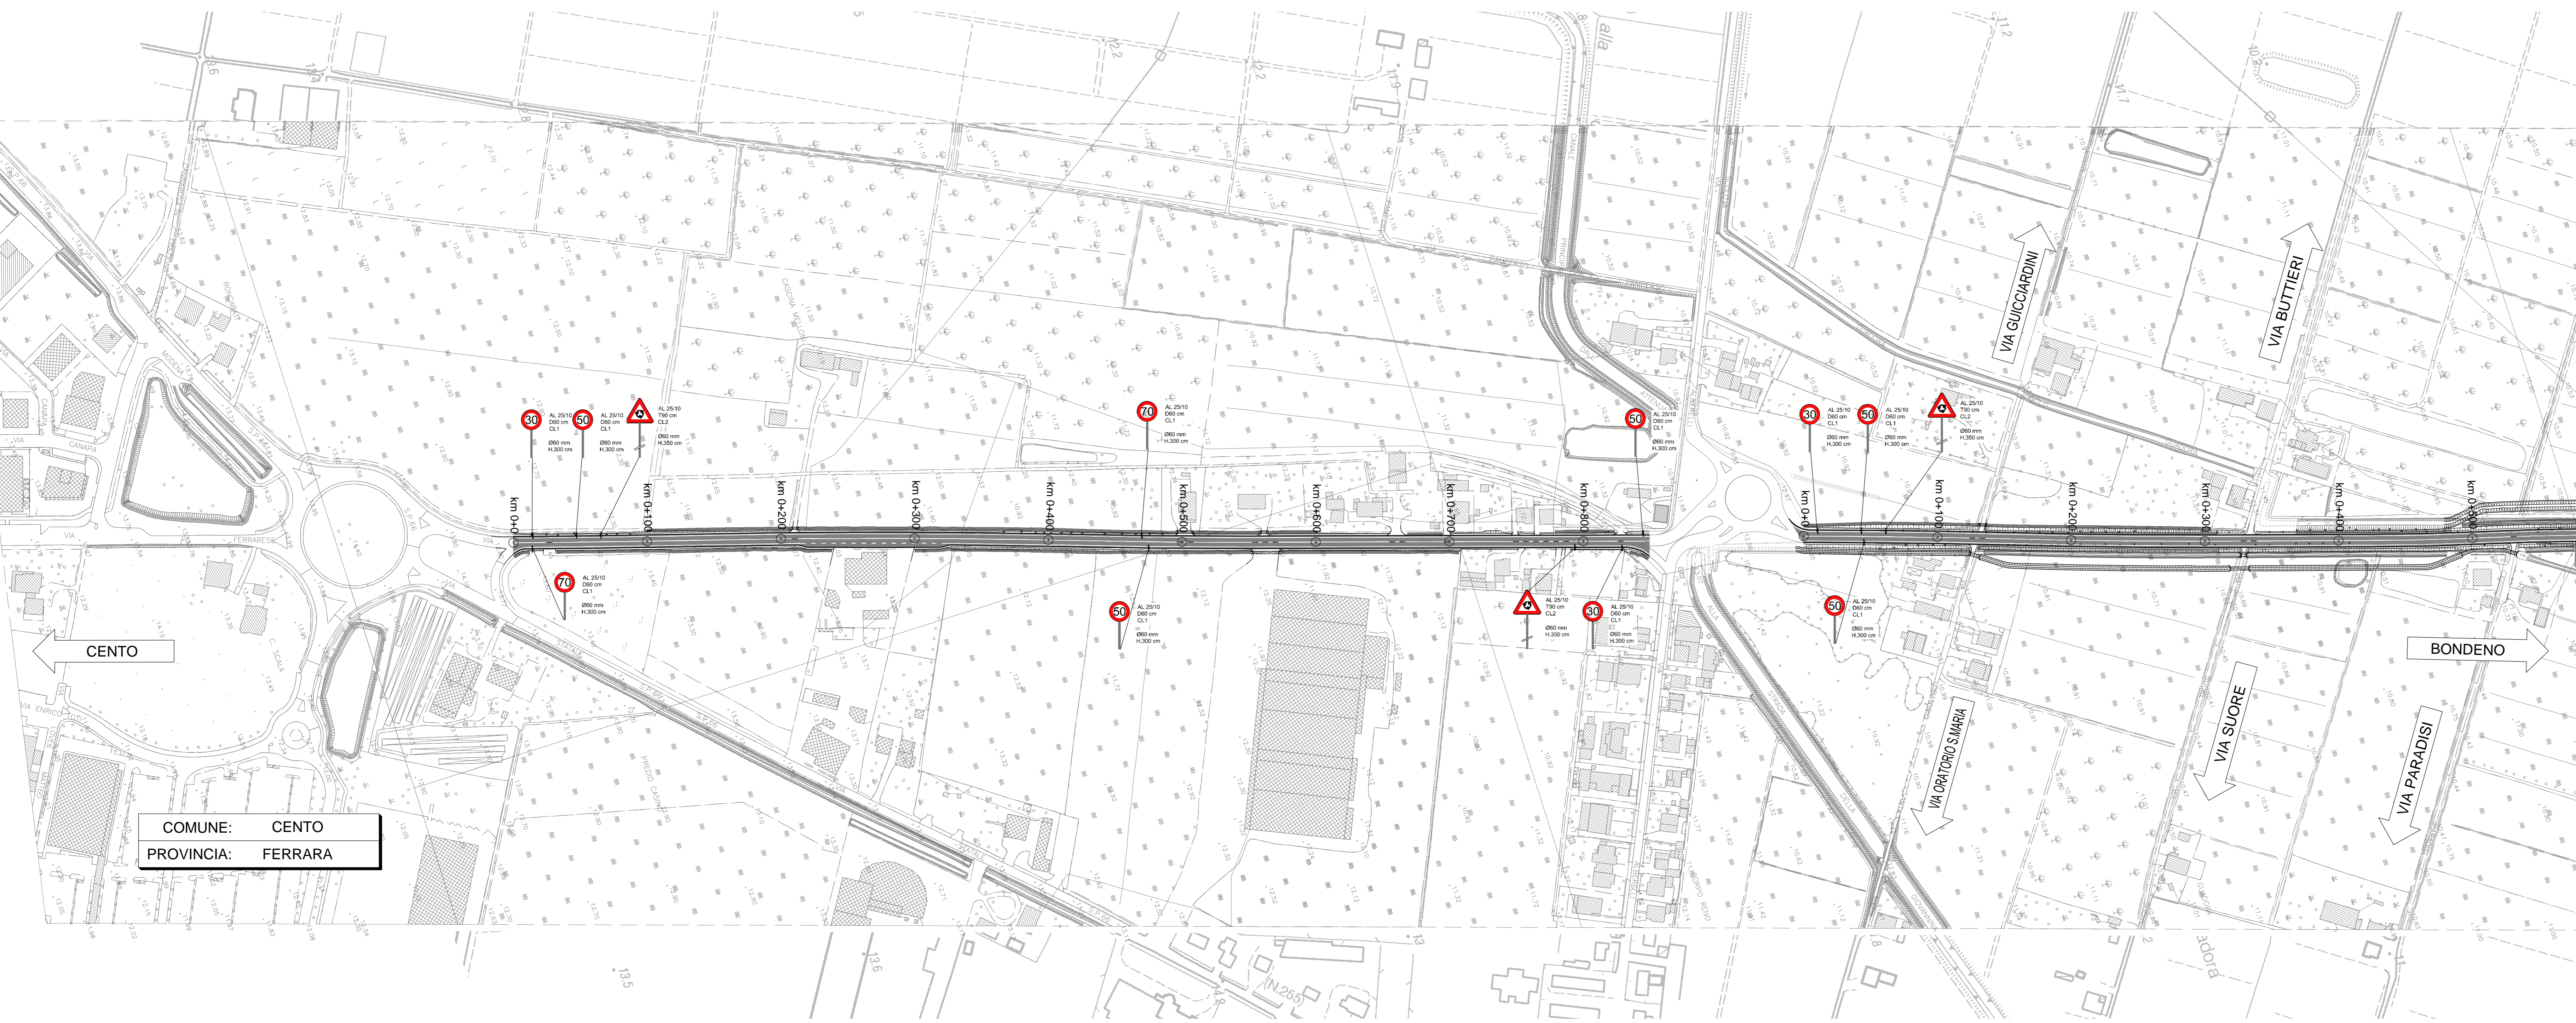

COMUNE: CENTO
 PROVINCIA: FERRARA

IL CONCESSIONARIO
ARC AUTOSTRADA REGIONALE CISPADANA

IL CONCESSIONARIO
Autosole Regione Emilia Romagna

AUTOSTRADA REGIONALE CISPADANA
 DAL CASELLO DI REGGIOLO-ROLO SULLA A22
 AL CASELLO DI FERRARA SUD SULLA A13
 CODICE C.U.P. E8180800060009

PROGETTO DEFINITIVO

VIABILITA' DI ADDUZIONE AL SISTEMA AUTOSTRADALE D04-08 (ex 1FE)
 Raccordo Bondeno-Cento-Autostrada Cispadana
 SEGNALETICA ORIZZONTALE E VERTICALE
 SEGNALETICA ORIZZONTALE E VERTICALE - D07 (EX 1FE - TRATTO A1)

PLANIMETRIE DI PROGETTO - TAV 1

IL PROGETTISTA
Alpina
 Dott. Ing. Marco Bonfanti
 Ufficio Ingegneria di Milano

RESPONSABILE INTEGRAZIONE PRESTAZIONI SPECIALISTICHE
 Ing. Emilio Salsi
 Alba Ing. Reggino Emilia n° 945

IL CONCESSIONARIO
 Autosole Regione Emilia Romagna
 Presidente
 Giovanni Pizzetti

17.04.2012 EMISSIONE

Ing. Magagnoli, Ing. Bonfanti, Ing. Salsi

IDENTIFICAZIONE ELABORATO

NUM. PROSP.	FILE	LETT.	GIORNO	DESCRIZIONE	DATA	REVISIONI	PRODOTTORE	CONTROLLATO	APPROVATO
517	P	0	0	0	0	0	S	P	0

17 MAGGIO 2012
 SCALE 1:2000