





COMUNE: CENTO  
 PROVINCIA: FERRARA

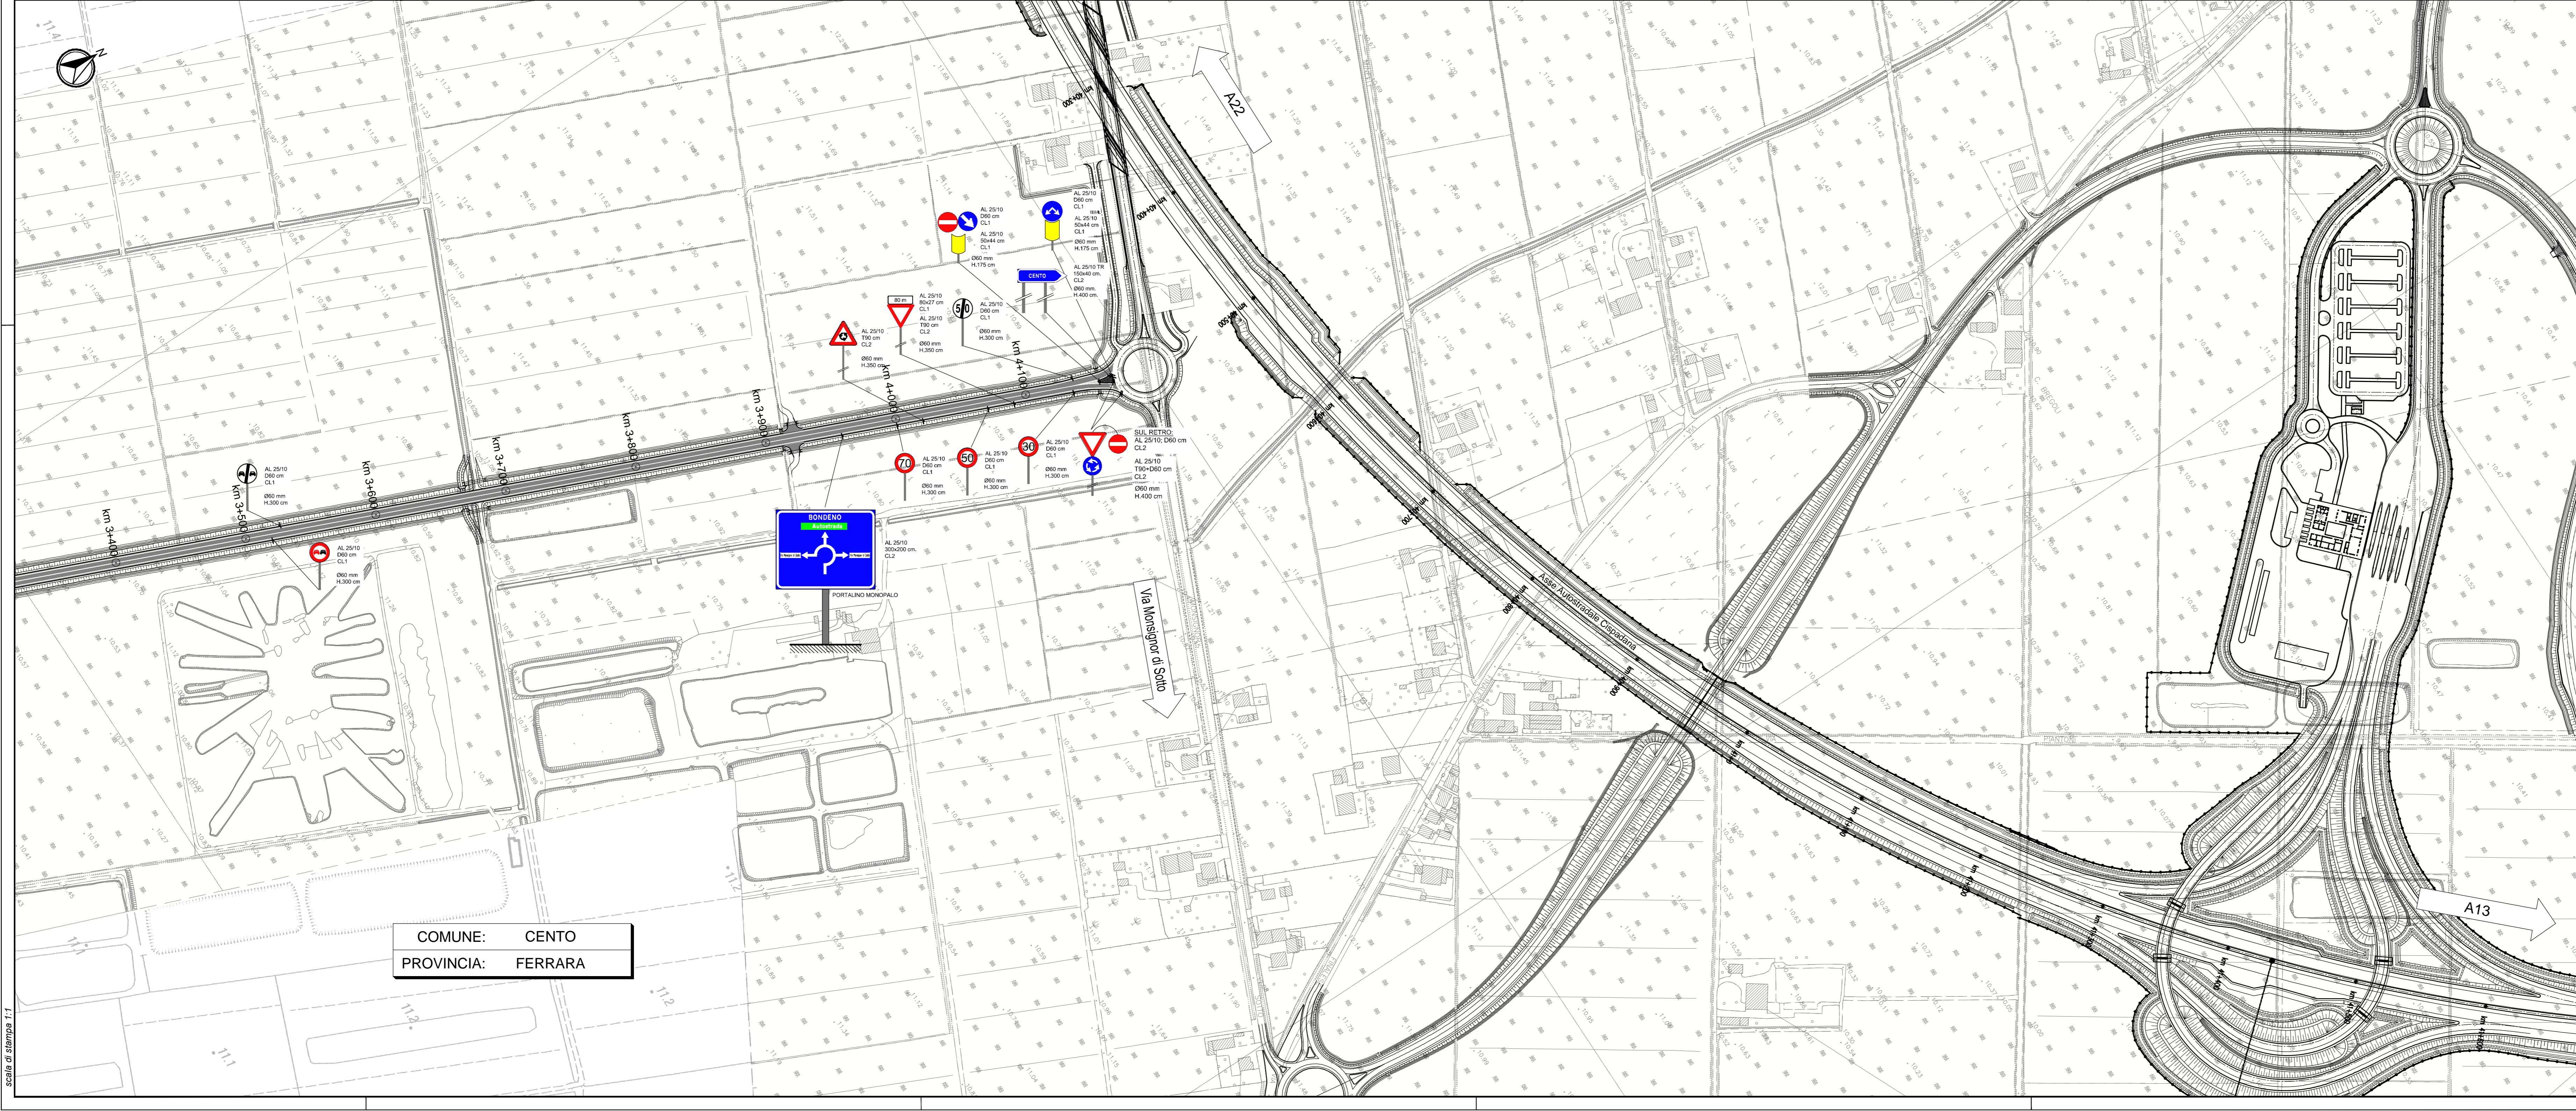

COMUNE: CENTO  
 PROVINCIA: FERRARA

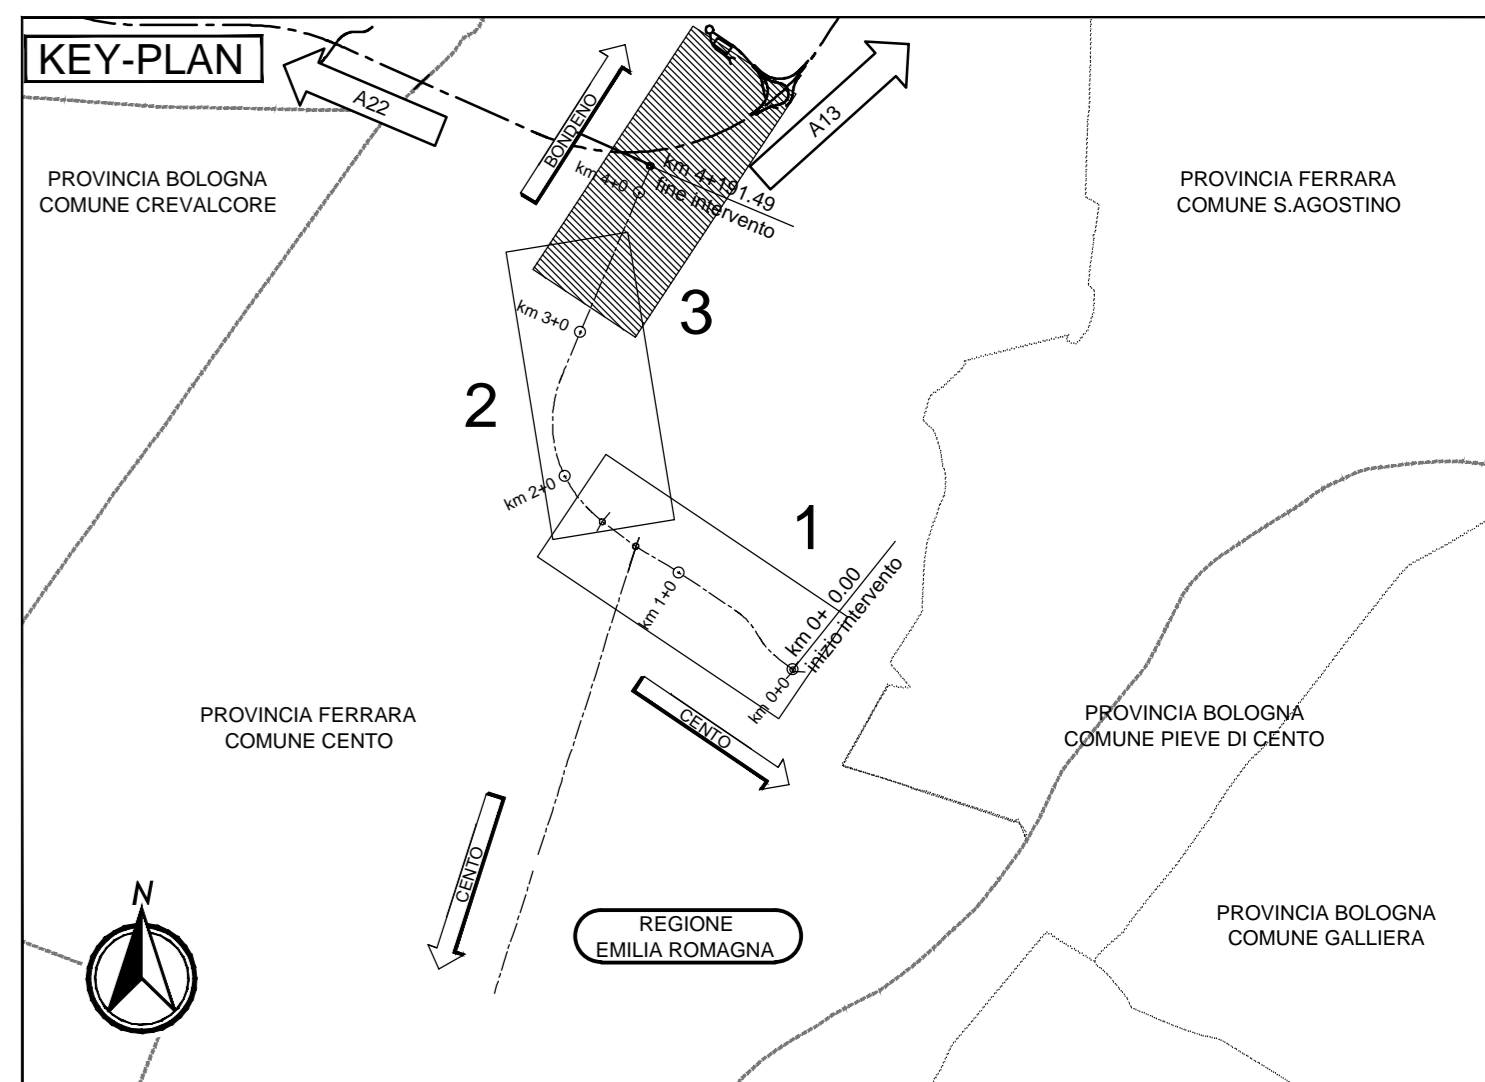

**LEGENDA**

**ELABORATI DI RIFERIMENTO**

**CARATTERISTICHE DEI MATERIALI**

**NOTE**

TUTTE LE QUOTE SONO ESPRESSE IN METRI

**IL CONCESSIONARIO**  
 Regione Emilia-Romagna

**IL CONCESSIONARIO**  
 ARC  
 AUTOSTRADA REGIONALE CISPADANA

**AUTOSTRADA REGIONALE CISPADANA  
 DAL CASELLO DI REGGIOLO-ROLO SULLA A22  
 AL CASELLO DI FERRARA SUD SULLA A13**  
 CODICE C.U.P. E81B08000060009

**PROGETTO DEFINITIVO**

**VIABILITA' DI ADDIZIONE AL SISTEMA AUTOSTRADALE D04-08 (ex 1FE)  
 Raccordo Bondeno-Cento-Autostrada Cispadana  
 SEGNALETICA ORIZZONTALE E VERTICALE**  
 SEGNALETICA ORIZZONTALE E VERTICALE - D06 (EX 1FE - TRATTO A2)

**PLANIMETRIE DI PROGETTO - TAV 3**

**IL PROGETTISTA**  
 Alpina  
 Dott. Ing. Marco Bonfanti  
 Ufficio Ingegneria di Milano

**RESPONSABILE INTEGRAZIONE PRESTAZIONI SPECIALISTICHE**  
 Ing. Emilio Salsi  
 Albo Ingg. Regg. Emilia n° 945

**IL CONCESSIONARIO**  
 Autostrada Regionale Cispadana S.p.A.  
 IL PRESIDENTE  
 Giovanni Pizzetti

G									
F									
E									
D									
C									
B									
A	17.04.2012	EMISSIONE							

**IDENTIFICAZIONE ELABORATO**

NUM. PROSP.	FOGLIO	SEZIONE	DESCRIZIONE	DATA	PROGETTISTA	REDAZIONE	CONTROLLI	APPROVAZIONE
S5182	PI	0	DISEGNO	17.04.2012	Ing. Magagnoli	Ing. Bonfanti	Ing. Salsi	

DATA: 17.04.2012  
 DESCRIZIONE: Raccordo Bondeno-Cento-Autostrada Cispadana  
 PROGETTISTA: Ing. Magagnoli, Ing. Bonfanti, Ing. Salsi  
 REDAZIONE: Ing. Magagnoli  
 CONTROLLI: Ing. Bonfanti, Ing. Salsi  
 APPROVAZIONE: Ing. Salsi

**1 : 2000**

**MAGGIO 2012**