

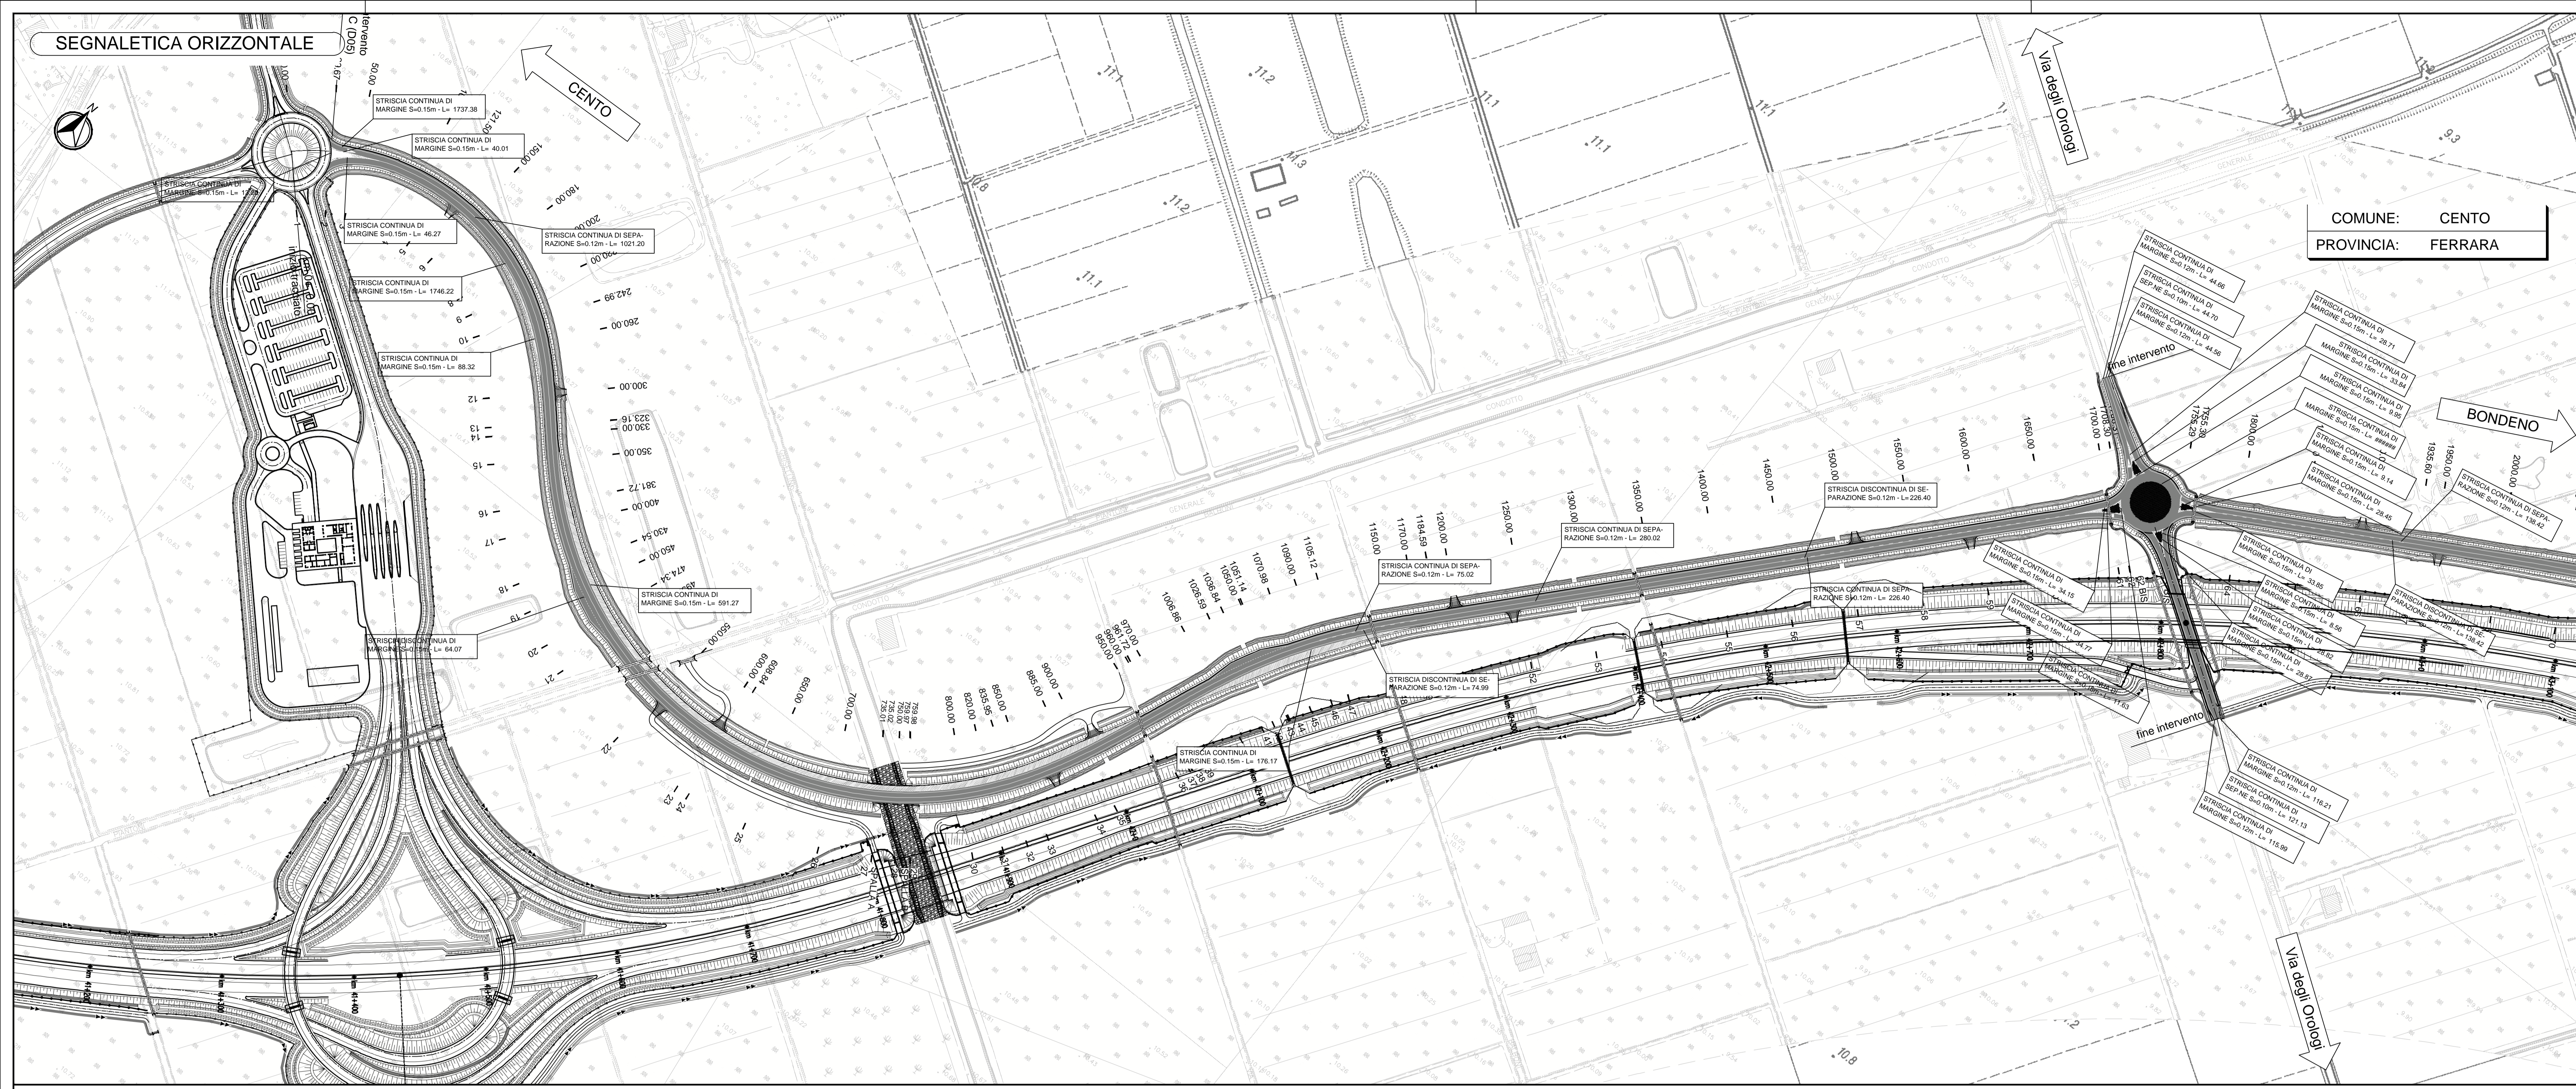
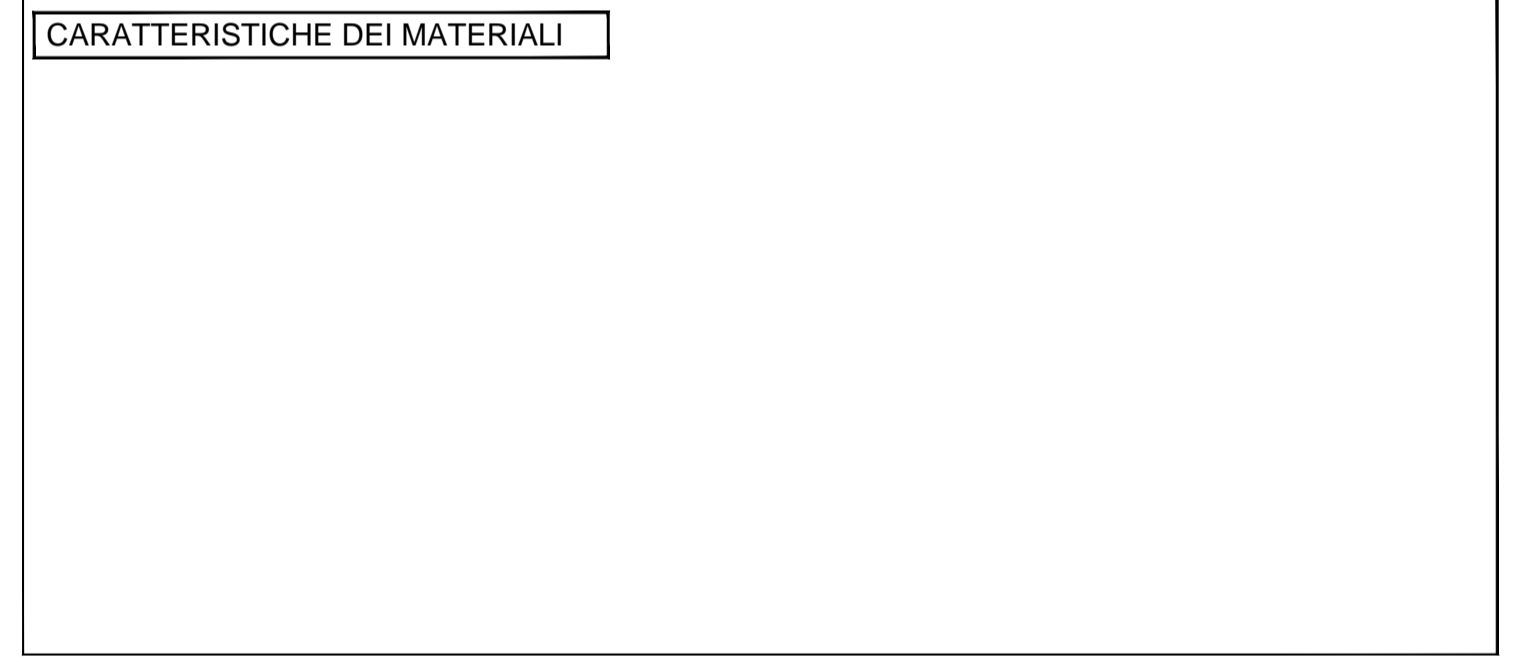
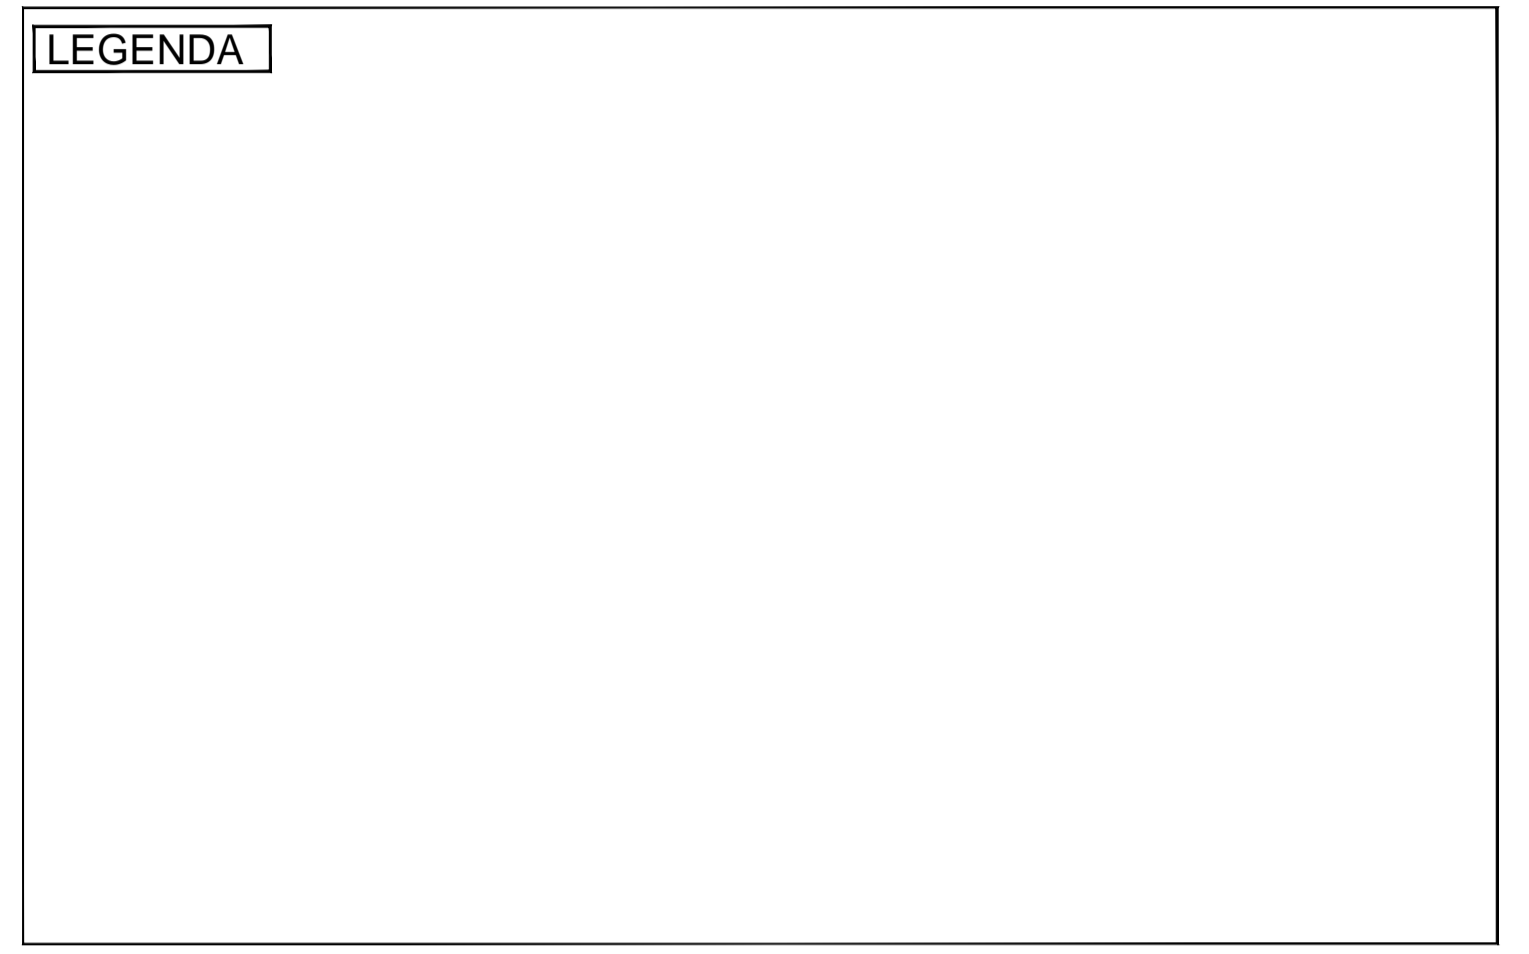


SEGNALITICA ORIZZONTALE

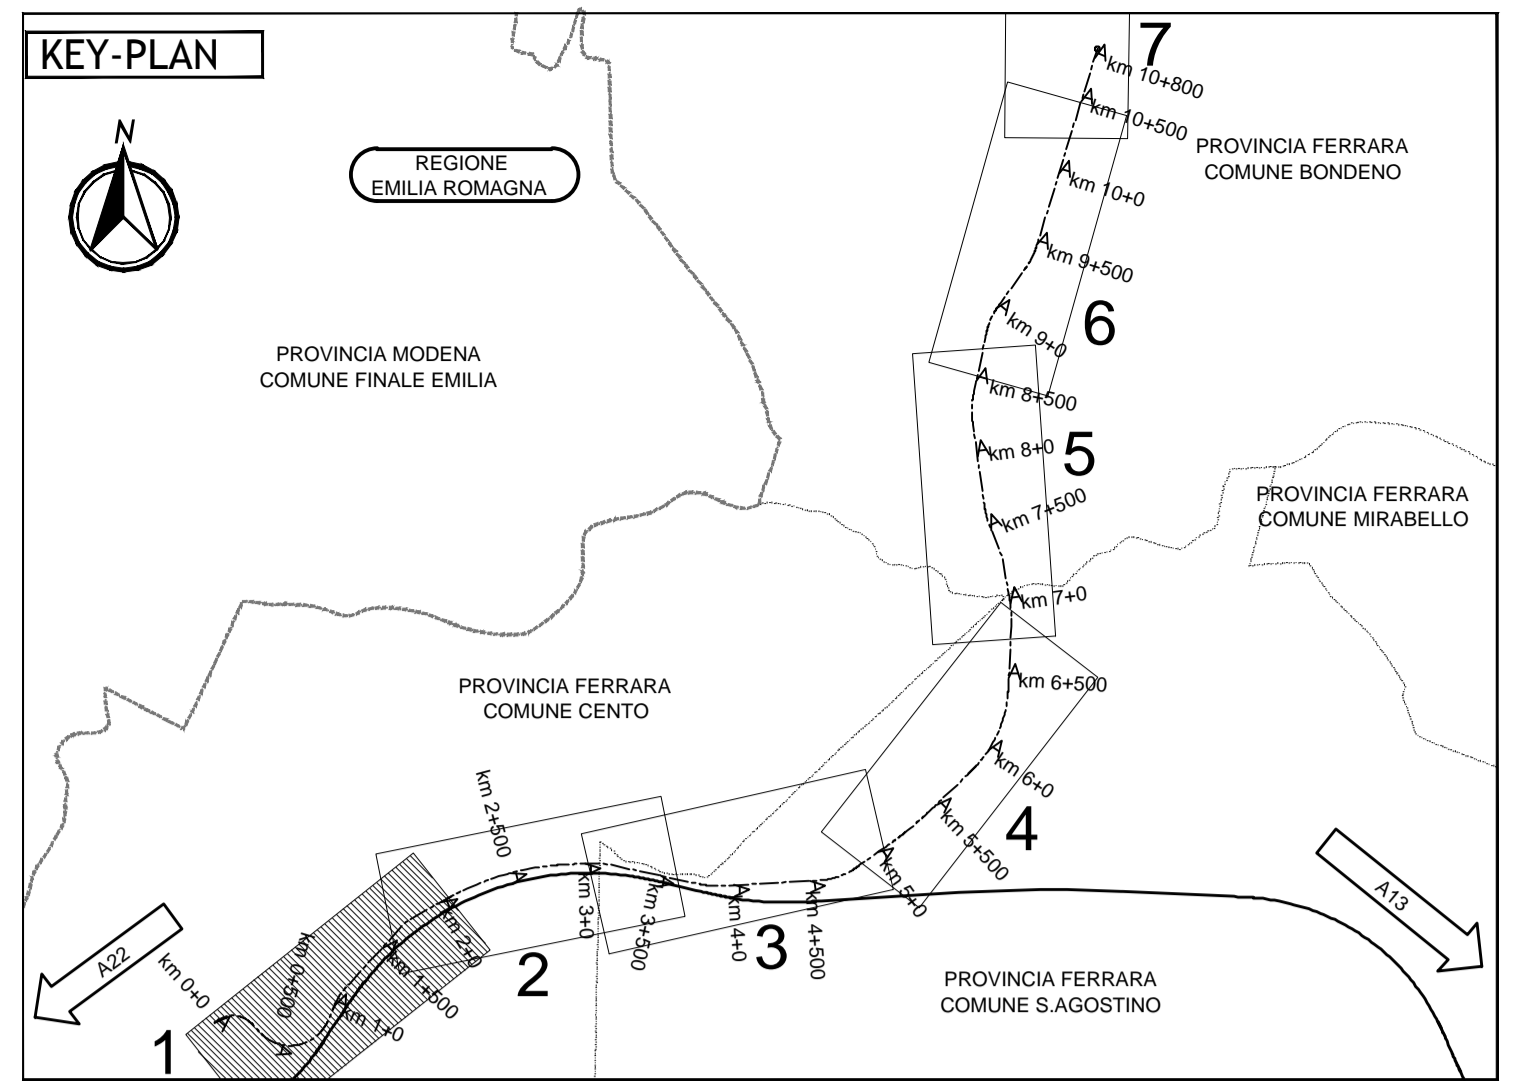

SEGNALITICA VERTICALE

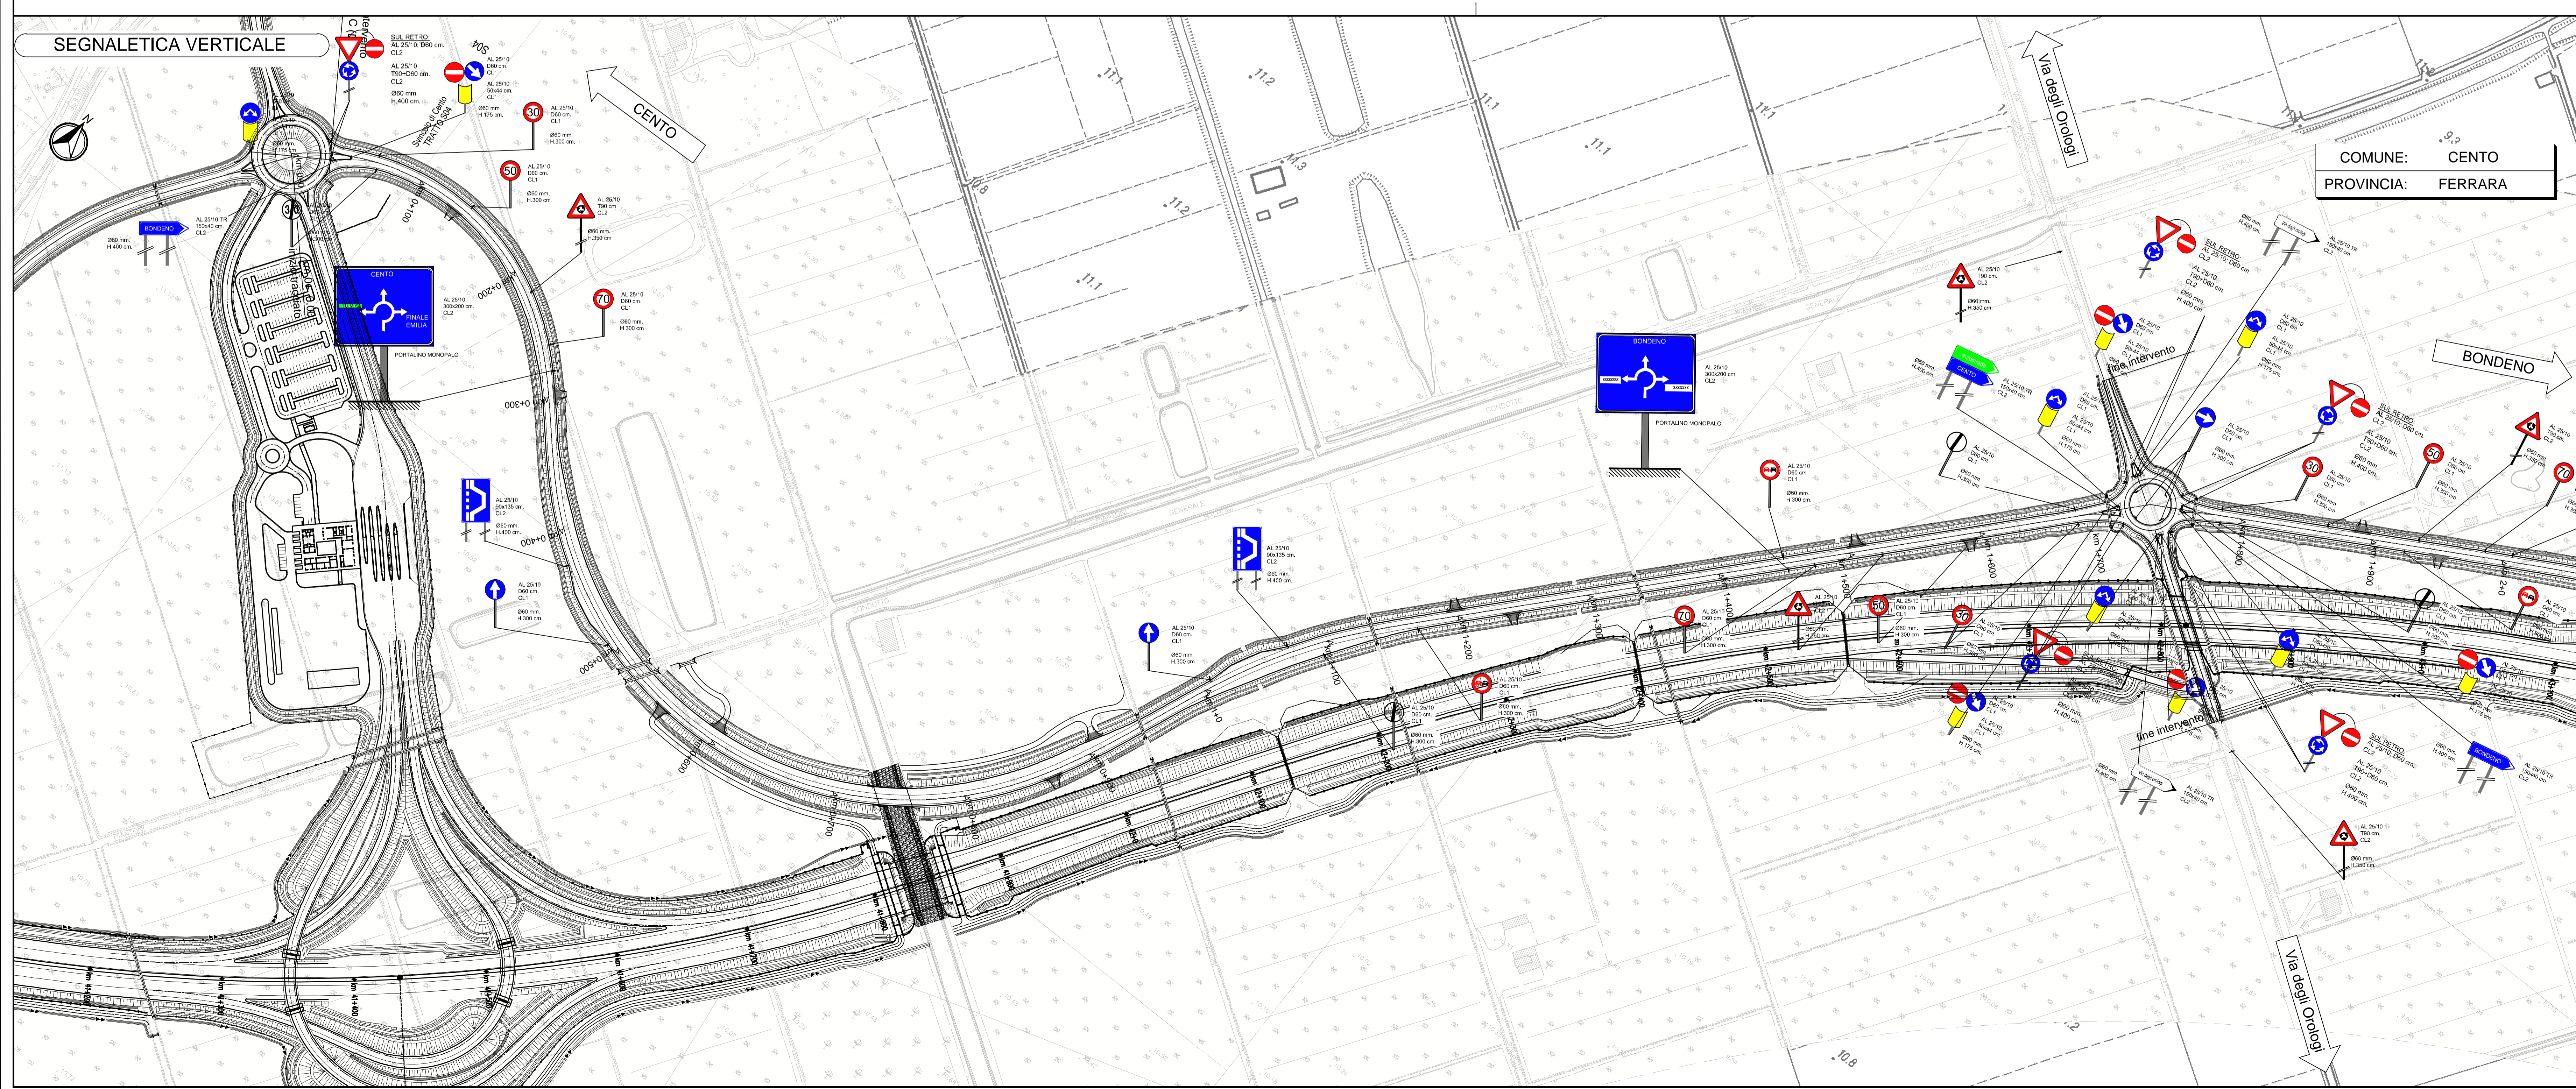

IL CONCESSIONARIO  
ARC AUTOSTRADA REGIONALE CISPADANA

IL CONCESSIONARIO  
Autostada Regionale Cispadana S.p.A. L. VESCIGLIONE  
Giovanni Pizzanti

**AUTOSTRADA REGIONALE CISPADANA DAL CASELLO DI REGGIOLO-ROLO SULLA A22 AL CASELLO DI FERRARA SUD SULLA A13**  
CODICE C.U.P. E818000060009

**PROGETTO DEFINITIVO**

VIABILITA' DI ADDUZIONE AL SISTEMA AUTOSTRADALE - D04-08 (ex 1FE)  
Raccordo Bondeno-Cento-Autostrada Cispadana  
SEGNALITICA ORIZZONTALE E VERTICALE  
SEGNALITICA ORIZZONTALE E VERTICALE - D05 (ex 1FE - TRATTO C)

PLANIMETRIE DI PROGETTO - TAV 1

IL PROGETTISTA  
Alpha s.p.a.  
Dott. Ing. Marco Biglietti  
C/O Ing. Giovanni Pizzanti

RESPONSABILE INTEGRAZIONE PRESTAZIONI SPECIALISTICHE  
Ing. Emilio Salsi  
Albo Ing. Reggione n. 145

IL CONCESSIONARIO  
Autostada Regionale Cispadana S.p.A. L. VESCIGLIONE  
Giovanni Pizzanti

17/04/2012 EMISSIONE  
dott. Santarzia, Ing. Bonfanti, Ing. Salsi

IDENTIFICAZIONE ELABORATO  
DESCRIZIONE  
MAGGIO 2012  
SCALE 1:2000