


**LEGENDA**

**ELABORATI DI RIFERIMENTO**

**CARATTERISTICHE DEI MATERIALI**

**NOTE**

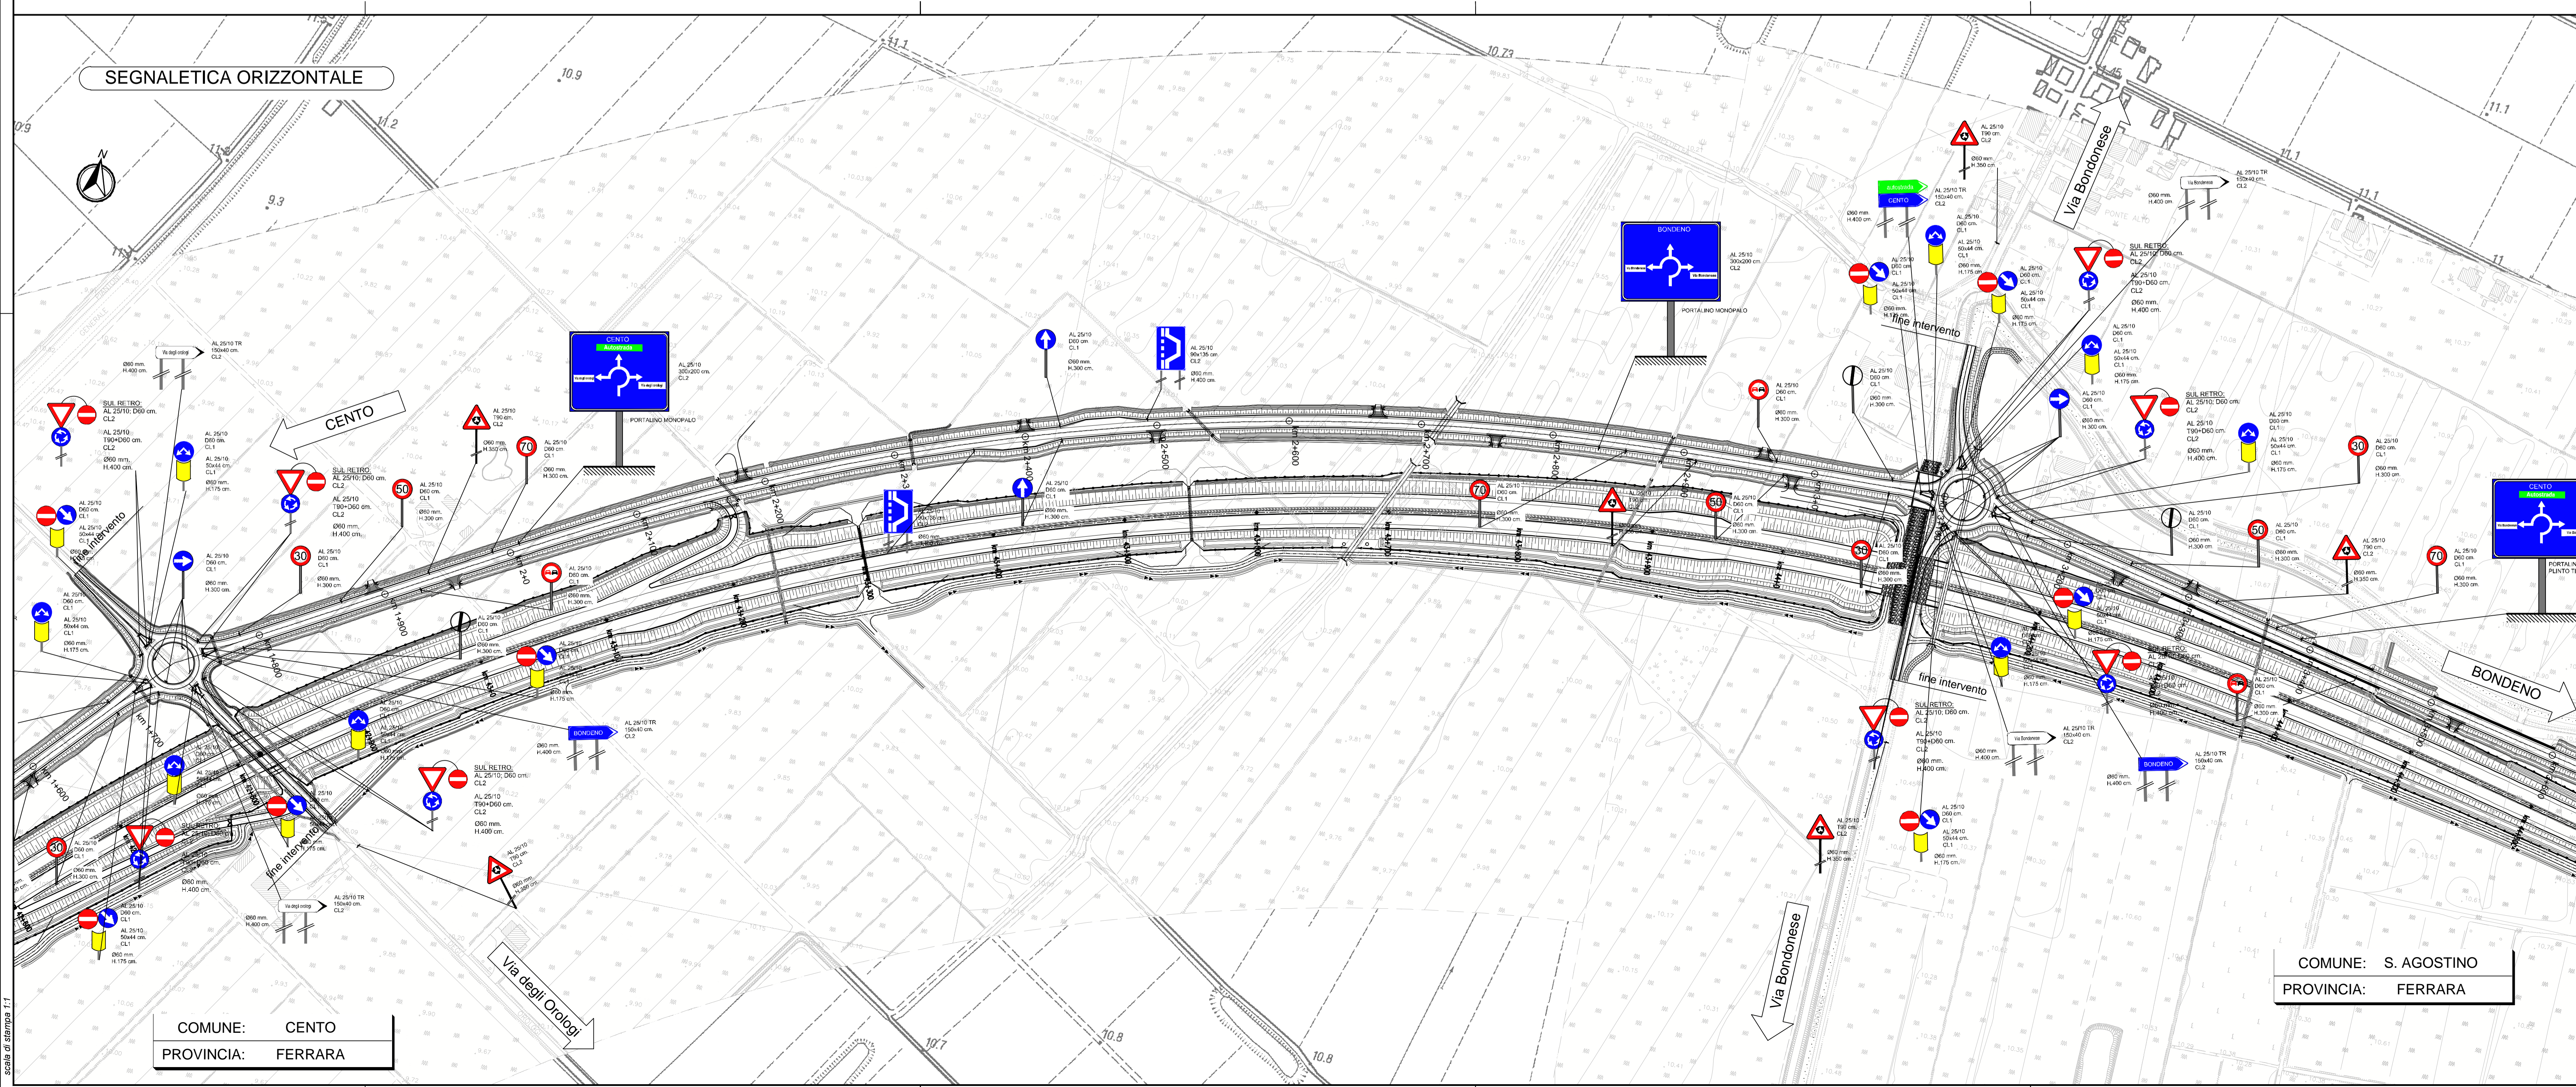

IL CONCESSIONARIO  
**ARC** AUTOSTRADA REGIONALE CISPADANA

**AUTOSTRADA REGIONALE CISPADANA**  
DAL CASELLO DI REGGIOLO-ROLO SULLA A22  
AL CASELLO DI FERRARA SUD SULLA A13

CODICE C.U.P. E81B0600060009

**PROGETTO DEFINITIVO**

**VIABILITA' DI ADDUZIONE AL SISTEMA AUTOSTRADALE - D04-08 (ex 1FE)**  
Raccordo Bondeno-Cento-Autostrada Cispadana  
SEGNALLETICA ORIZZONTALE E VERTICALE

SEGNALLETICA ORIZZONTALE E VERTICALE - D05 (ex 1FE - TRATTO C)

PLANIMETRIE DI PROGETTO - TAV. 2

IL PROGETTISTA  
**Alpina s.p.a.**  
Dott. Ing. Marco Rinaldi  
Responsabile del Progetto

RESPONSABILE INTEGRAZIONE PRESTAZIONI SPECIALISTICHE  
Ing. Emilio Salsi  
Albo Ing. Regione Emilia n° 945

IL CONCESSIONARIO  
Autosole Regionale  
Cispadana S.p.A.  
a partecipazione  
Graziano Passeri

G									
F									
E									
D									
C									
B									
A	17/04/2012	EMISSIONE	DESCRIZIONE		Ing. Vagagnolo, Ing. Bonfanti, Ing. Salsi				
IDENTIFICAZIONE ELABORATO									
NUM. PROD.	DATA	DESCRIZIONE	PRODOTTORE	REDAZIONE	CONFERMAZIONE	APPROVAZIONE			
5185	17/04/2012	PROGETTO DEFINITIVO	ALPINA	ALPINA	ALPINA	ALPINA			
							DATA	MAGGIO 2012	
							SCALE	1:2000	