
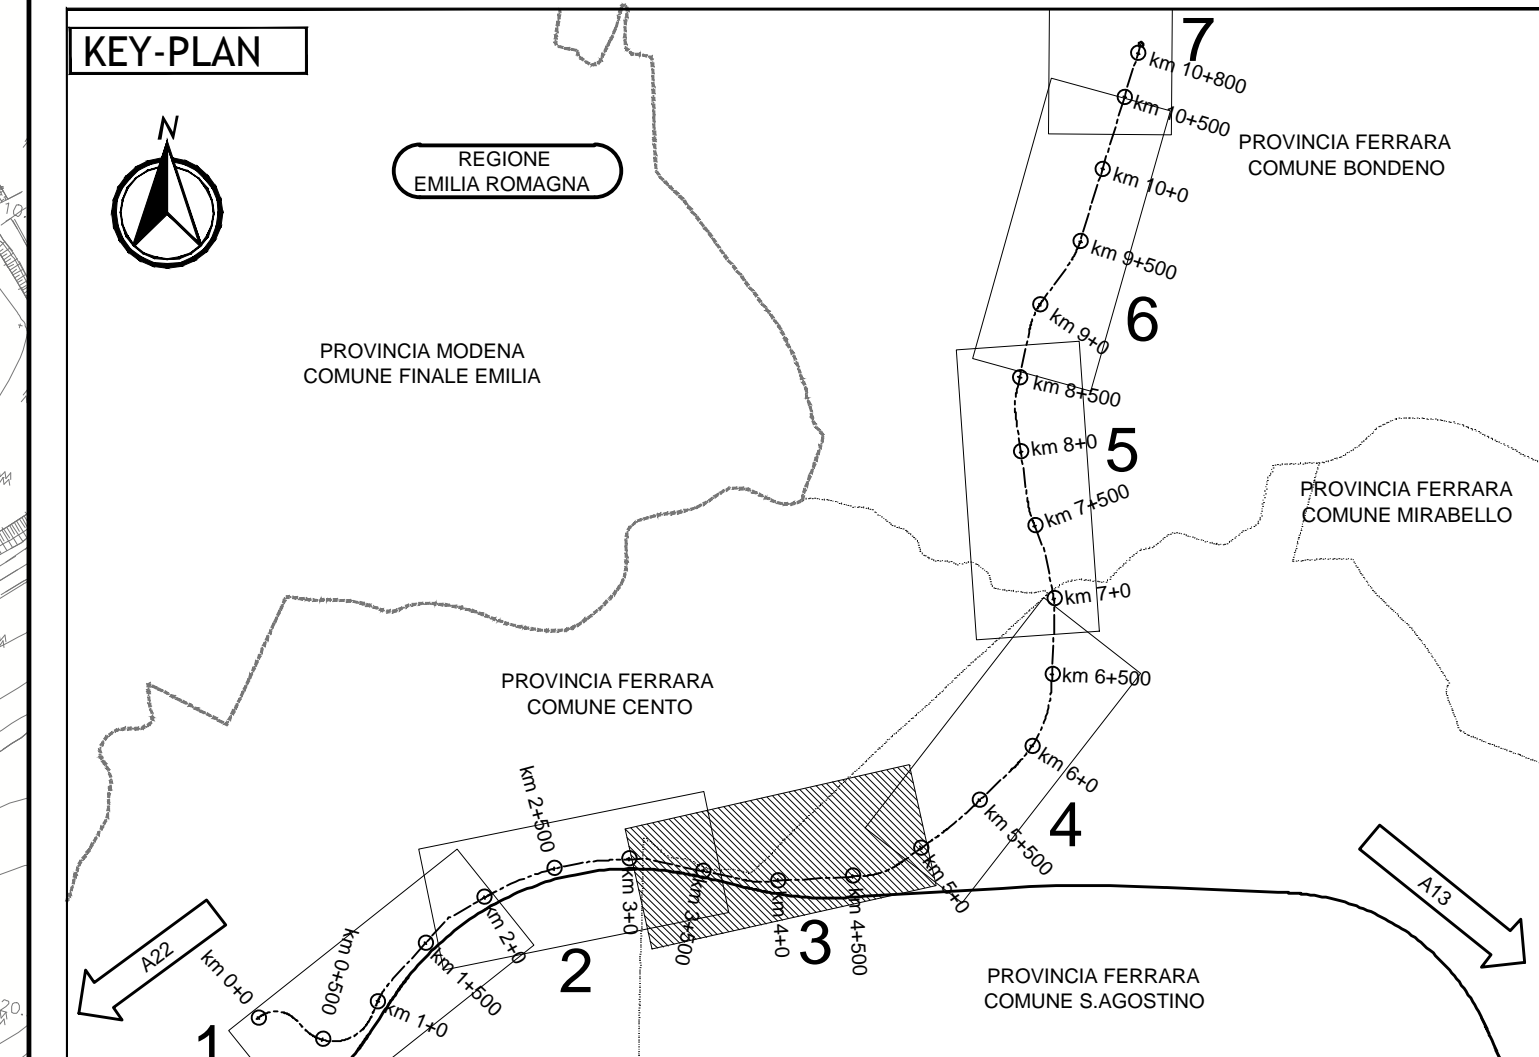


SEGNALETICA ORIZZONTALE

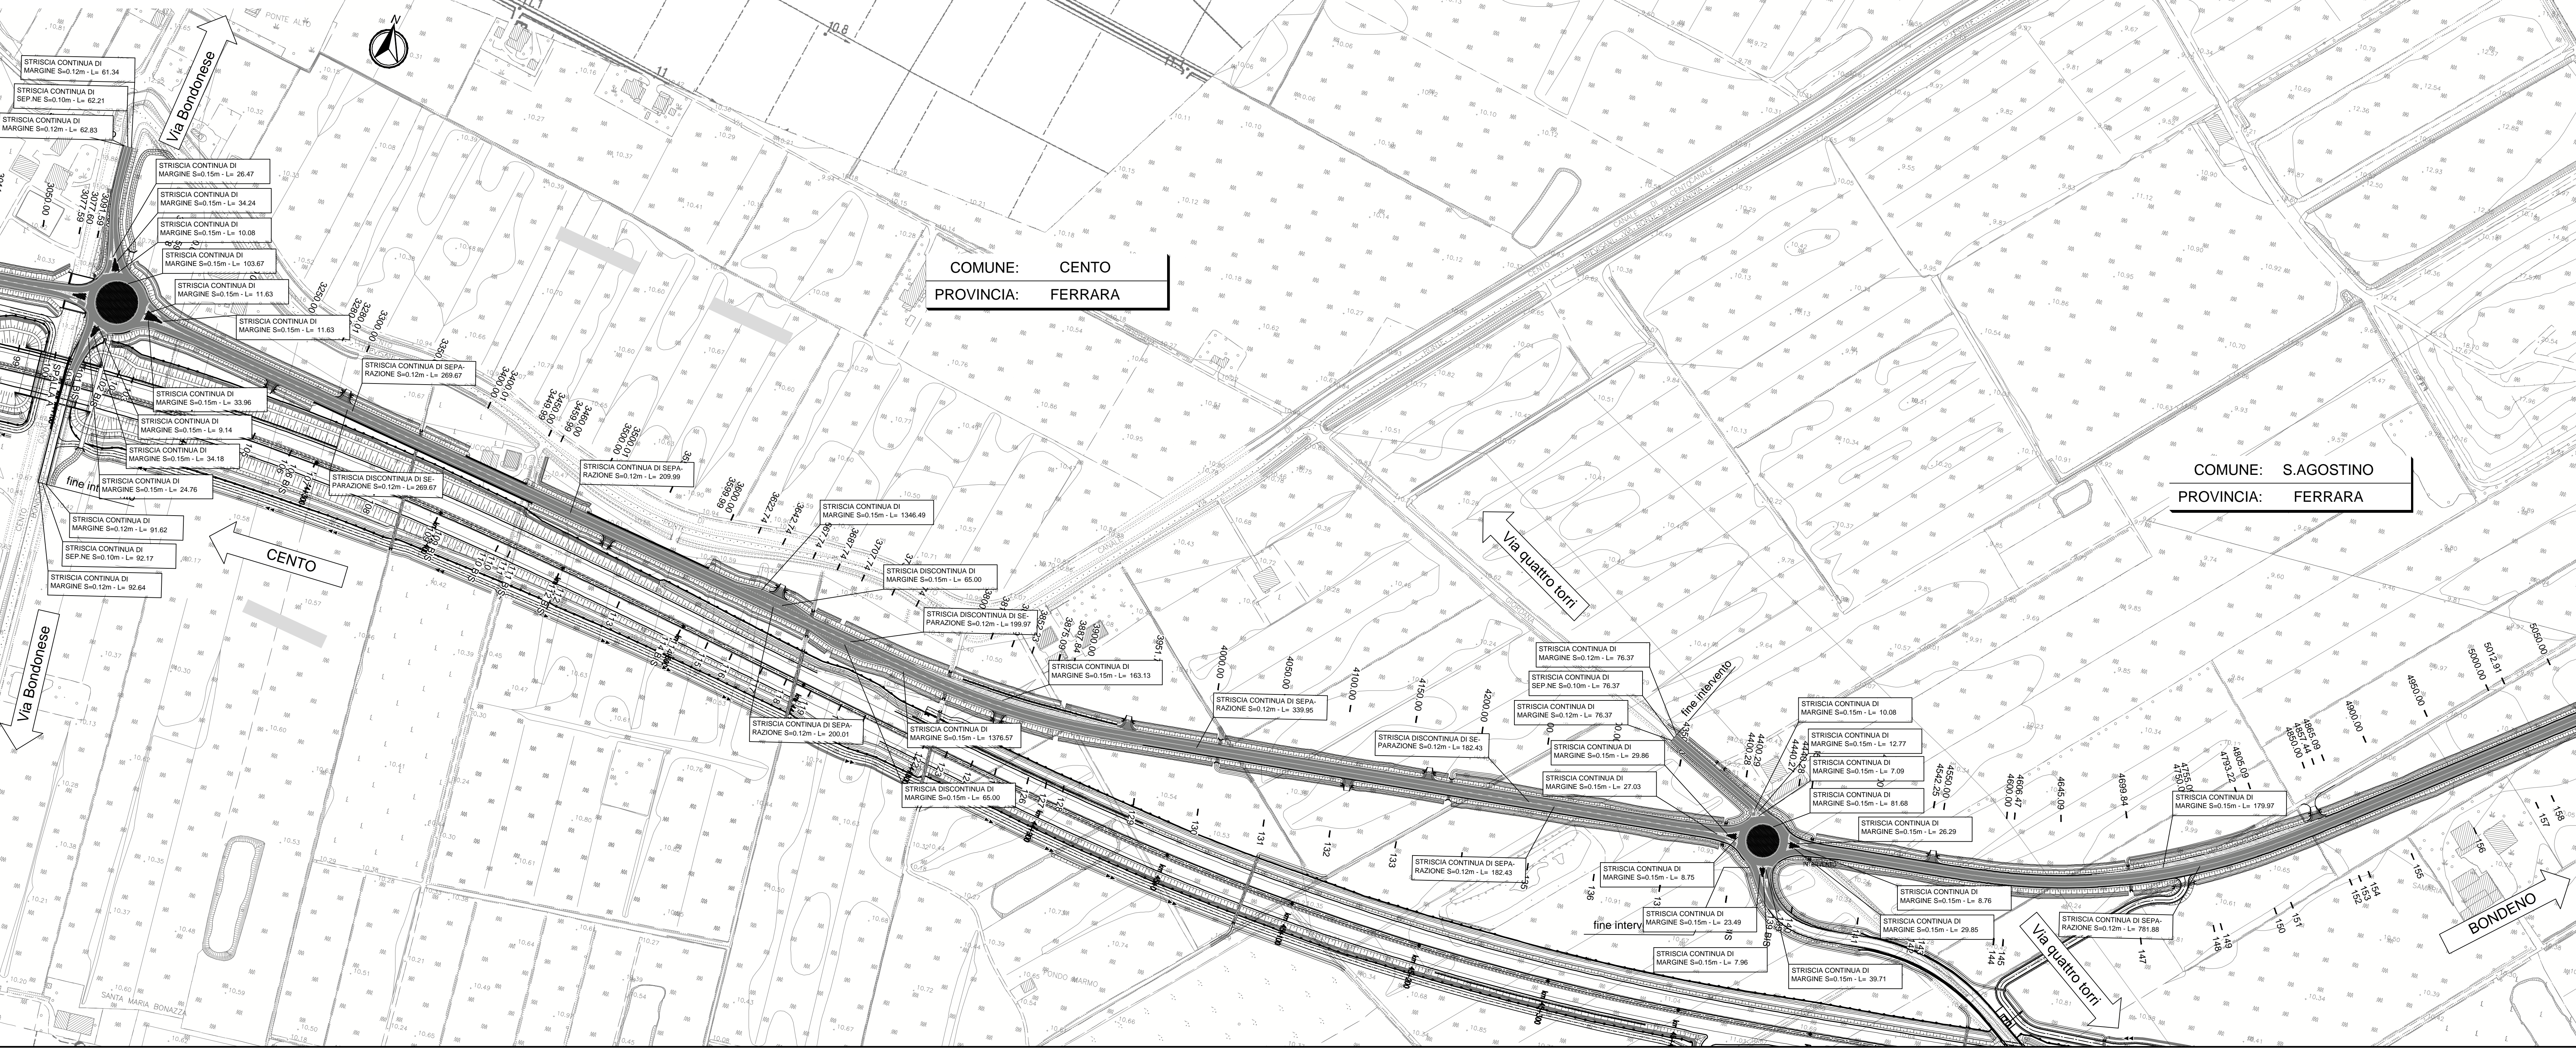

LEGENDA

Table with 2 columns: Symbol and Description. The table is currently empty.

ELABORATI DI RIFERIMENTO

Table with 2 columns: Symbol and Description. The table is currently empty.


CARATTERISTICHE DEI MATERIALI

Table with 2 columns: Symbol and Description. The table is currently empty.

NOTE

CONCEDENTE: Regione Emilia-Romagna
 CONCESSIONARIO: ARC - AUTOSTRADA REGIONALE CISPADANA
AUTOSTRADA REGIONALE CISPADANA
 DAL CASELLO DI REGGIOLO-ROLO SULLA A22
 AL CASELLO DI FERRARA SUD SULLA A13
 CODICE C.U.P. E81180000000009
PROGETTO DEFINITIVO
VIABILITA' DI ADDIZIONE AL SISTEMA AUTOSTRADALE - D04-08 (ex 1FE)
Raccordo Bondeno-Cento-Autostrada Cispadana
 SEGNALETICA ORIZZONTALE E VERTICALE
 SEGNALETICA ORIZZONTALE E VERTICALE - D05 (ex 1FE - TRATTO C)
 PLANIMETRIE DI PROGETTO - TAV. 3
 IL PROGETTISTA: Alpina s.p.a.
 RESPONSABILE INTEGRAZIONE PRESTAZIONI SPECIALISTICHE: Ing. Emilio Salsi
 CONCESSIONARIO: Autostada Regionale Cispadana S.p.A.

SEGNALETICA VERTICALE

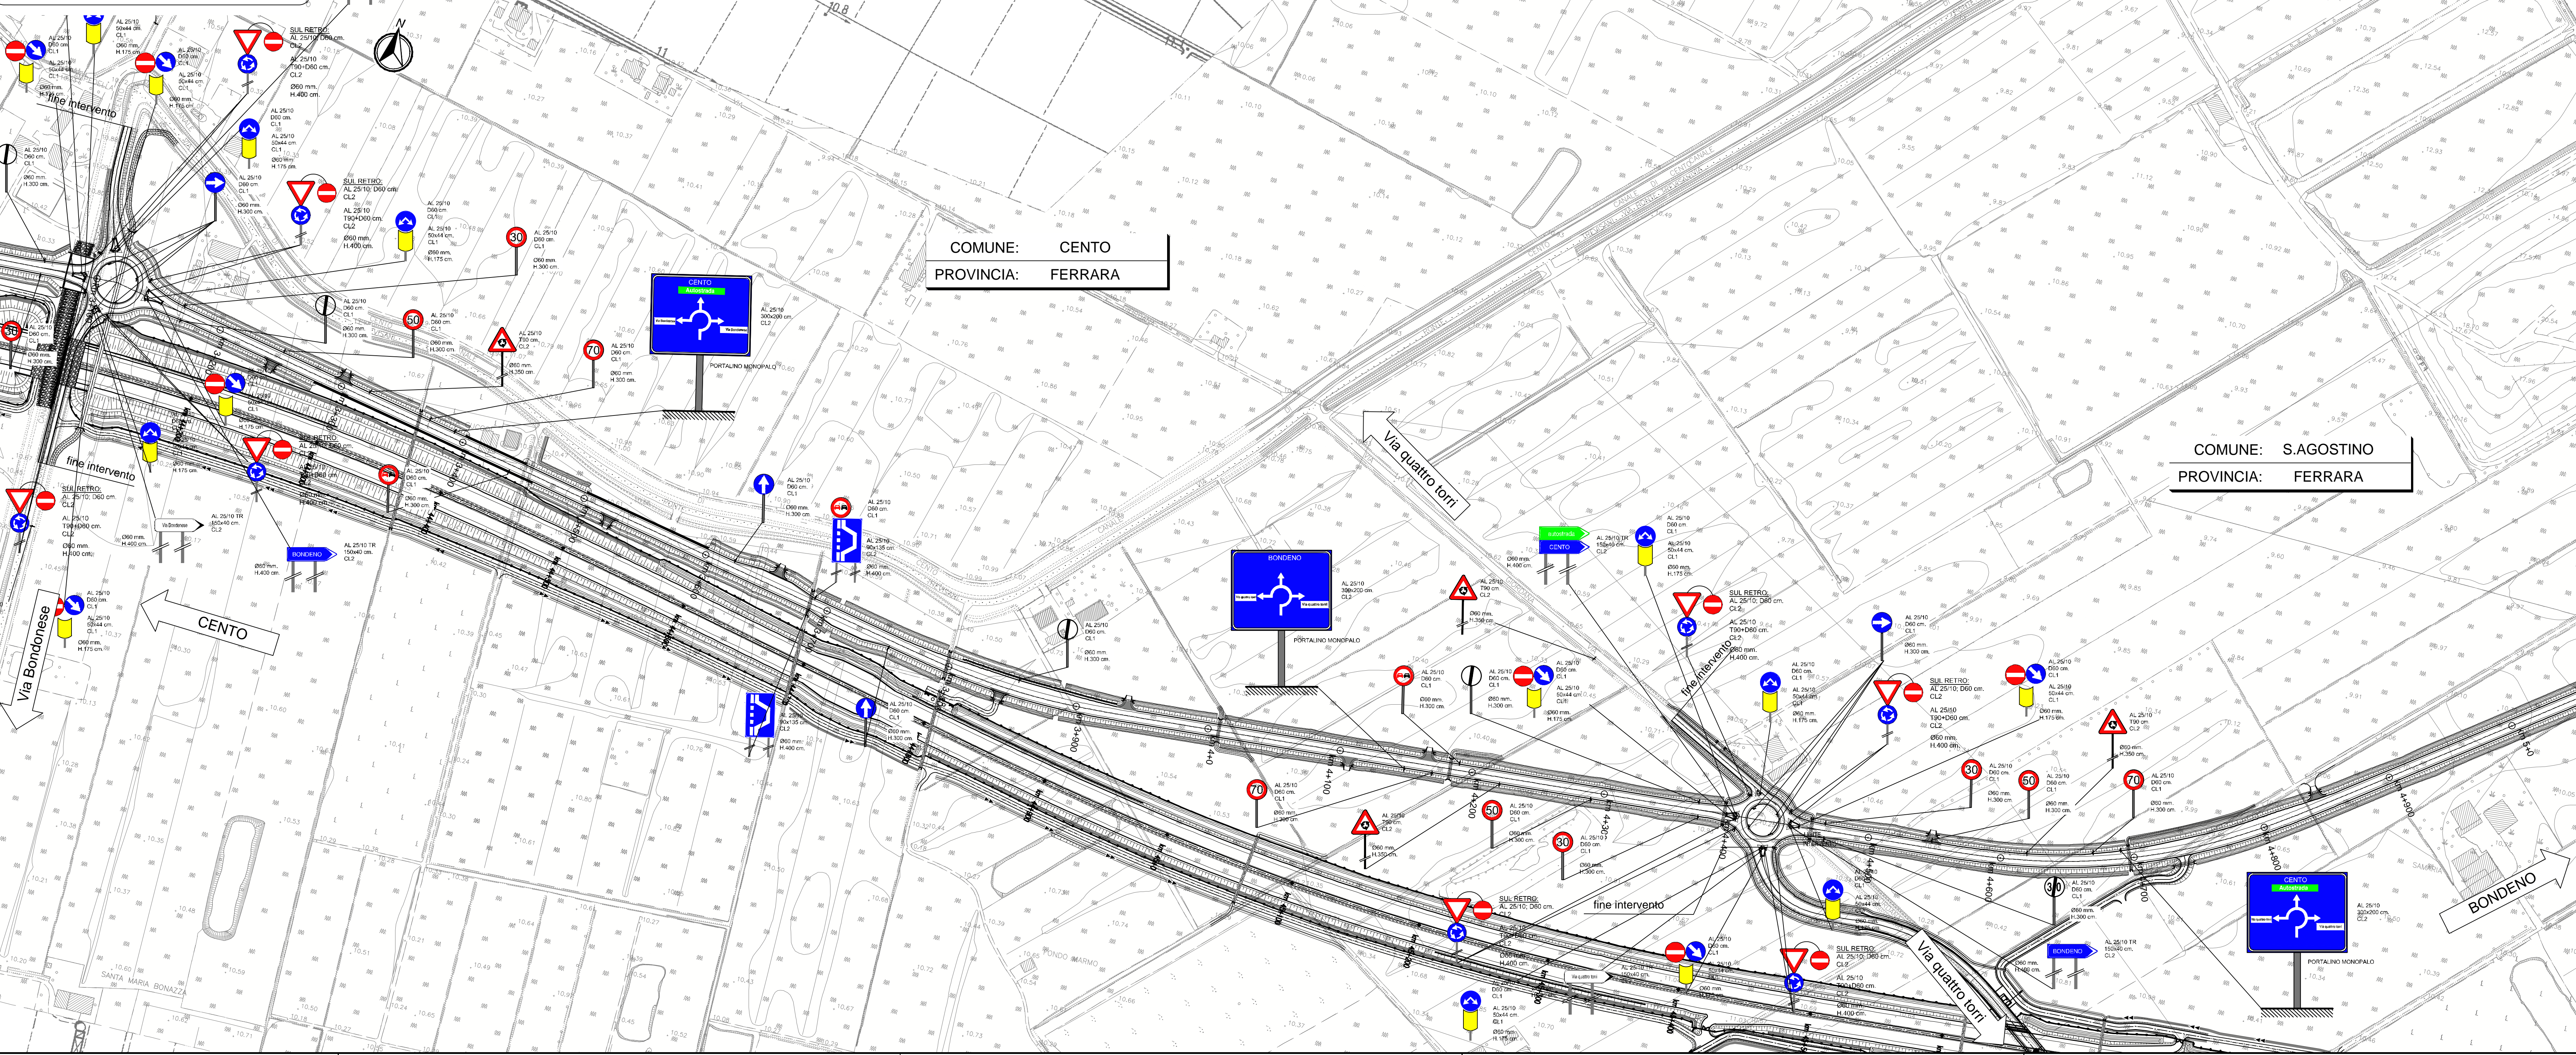

| | | | | | | | | | |
|---------------------------|------------|-------------|----------------|---------------|------------|------|-------|--------|---------|
| G | | | | | | | | | |
| F | | | | | | | | | |
| E | | | | | | | | | |
| D | | | | | | | | | |
| C | | | | | | | | | |
| B | | | | | | | | | |
| A | 17/04/2012 | EMISSIONE | | | | | | | |
| IDENTIFICAZIONE ELABORATO | | DESCRIZIONE | Ing. Magagnoli | Ing. Bonfanti | Ing. Salsi | | | | |
| NUM. PROG. | REV. | STES. | DESEG. | DISSEG. | TRAC. | APP. | PROV. | CONTR. | APPROV. |
| 5518 | A | 0 | 0 | 0 | 0 | 0 | 0 | 0 | 0 |
| MAGGIO 2012 | | | | | | | | | 1:2000 |