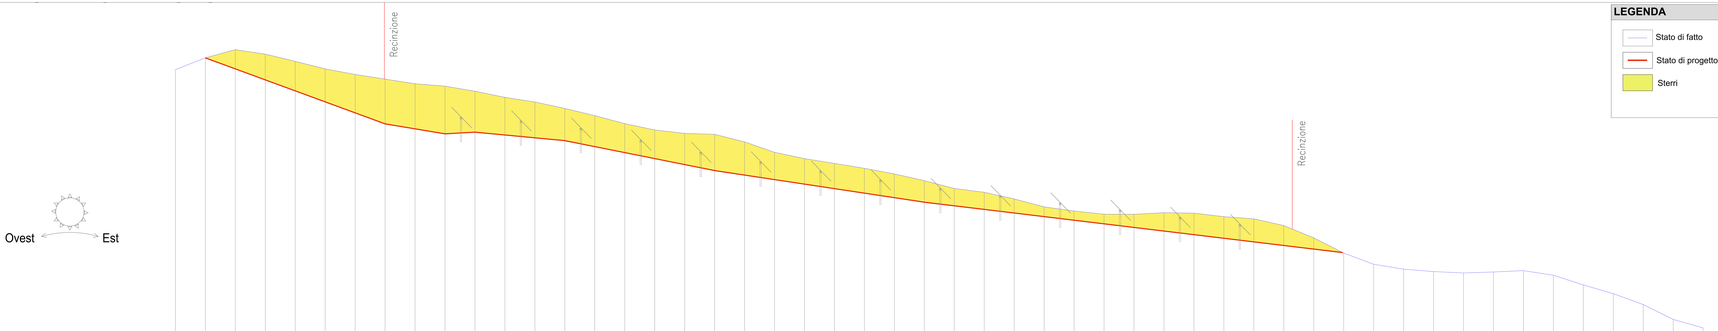

PICCHETTO	DISTANZE PROGRESSIVE	DISTANZE PARZIALI	QUOTE
1	0.00		451,00
2	5.00	5.00	452,96
3	10.00	5.00	454,33
4	15.00	5.00	453,58
5	20.00	5.00	452,38
6	25.00	5.00	451,12
7	30.00	5.00	450,19
8	35.00	5.00	449,41
9	40.00	5.00	448,64
10	45.00	5.00	448,24
11	50.00	5.00	447,39
12	55.00	5.00	446,37
13	60.00	5.00	445,59
14	65.00	5.00	444,52
15	70.00	5.00	443,31
16	75.00	5.00	441,98
17	80.00	5.00	440,92
18	85.00	5.00	440,35
19	90.00	5.00	440,19
20	95.00	5.00	438,93
21	100.00	5.00	437,19
22	105.00	5.00	436,14
23	110.00	5.00	435,34
24	115.00	5.00	434,52
25	120.00	5.00	433,58
26	125.00	5.00	432,46
27	130.00	5.00	431,15
28	135.00	5.00	430,52
29	140.00	5.00	429,41
30	145.00	5.00	428,08
31	150.00	5.00	427,39
32	155.00	5.00	426,86
33	160.00	5.00	426,84
34	165.00	5.00	427,11
35	170.00	5.00	427,03
36	175.00	5.00	426,45
37	180.00	5.00	426,09
38	185.00	5.00	424,96
39	190.00	5.00	422,91
40	195.00	5.00	420,37
41	200.00	5.00	418,50
42	205.00	5.00	417,68
43	210.00	5.00	417,28
44	215.00	5.00	417,05
45	220.00	5.00	417,21
46	225.00	5.00	417,44
47	230.00	5.00	416,66
48	235.00	5.00	415,05
49	240.00	5.00	413,59
50	245.00	5.00	411,77
51	250.00	5.00	409,29
52	255.00		407,87

LEGENDA

- Stato di fatto
- Stato di progetto
- Sterri

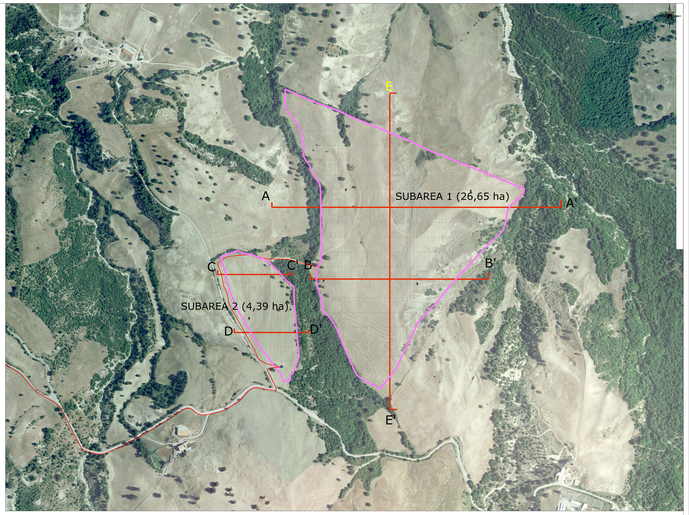

SEZIONE D-D'

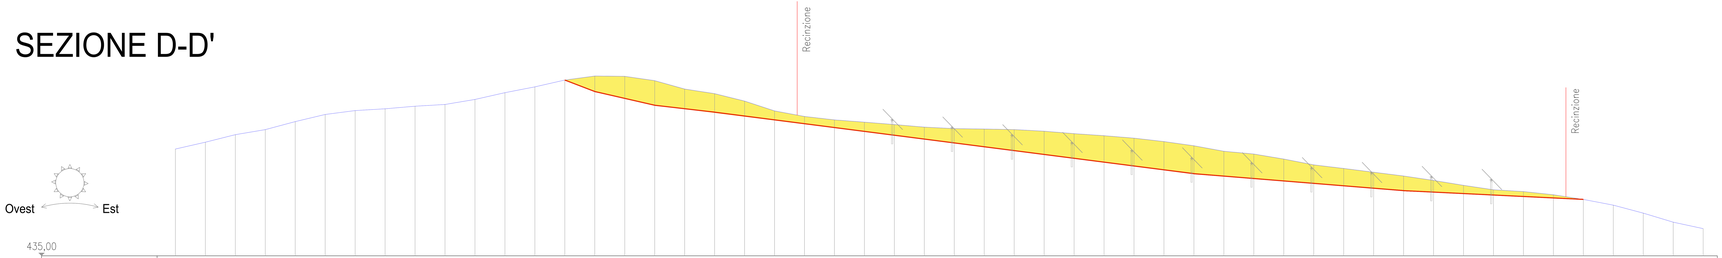

PICCHETTO	DISTANZE PROGRESSIVE	DISTANZE PARZIALI	QUOTE
1	0.00		452,83
2	5.00	5.00	453,97
3	10.00	5.00	455,23
4	15.00	5.00	456,07
5	20.00	5.00	457,41
6	25.00	5.00	458,60
7	30.00	5.00	459,25
8	35.00	5.00	459,55
9	40.00	5.00	459,98
10	45.00	5.00	460,27
11	50.00	5.00	461,11
12	55.00	5.00	462,24
13	60.00	5.00	463,21
14	65.00	5.00	464,35
15	70.00	5.00	465,02
16	75.00	5.00	464,97
17	80.00	5.00	464,25
18	85.00	5.00	462,85
19	90.00	5.00	462,08
20	95.00	5.00	460,84
21	100.00	5.00	459,20
22	105.00	5.00	458,27
23	110.00	5.00	457,70
24	115.00	5.00	457,32
25	120.00	5.00	456,92
26	125.00	5.00	456,49
27	130.00	5.00	456,24
28	135.00	5.00	456,17
29	140.00	5.00	456,08
30	145.00	5.00	455,81
31	150.00	5.00	455,40
32	155.00	5.00	455,06
33	160.00	5.00	454,65
34	165.00	5.00	454,08
35	170.00	5.00	453,38
36	175.00	5.00	452,46
37	180.00	5.00	452,00
38	185.00	5.00	451,16
39	190.00	5.00	450,19
40	195.00	5.00	449,59
41	200.00	5.00	448,96
42	205.00	5.00	448,33
43	210.00	5.00	447,59
44	215.00	5.00	446,77
45	220.00	5.00	446,03
46	225.00	5.00	445,73
47	230.00	5.00	445,20
48	235.00	5.00	444,42
49	240.00	5.00	443,46
50	245.00	5.00	442,13
51	250.00	5.00	440,62
52	255.00		439,54

Profili longitudinali altimetrici
Asse CC' - DD'

Poviertis