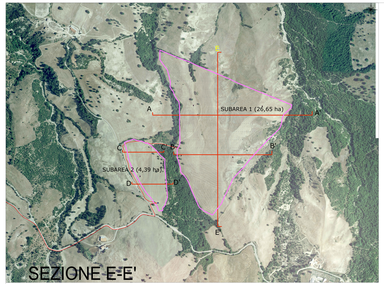

SEZIONE E-E'

LEGENDA

- Stato di fatto
- Stato di progetto
- Sbarri

PICCHETTO	DISTANZE PROGRESSIVE	DISTANZE PARZIALI	QUOTE
1	0,00		366,54
2	5,00	5,00	367,79
3	10,00	5,00	368,56
4	15,00	5,00	368,99
5	20,00	5,00	369,93
6	25,00	5,00	370,86
7	30,00	5,00	371,79
8	35,00	5,00	372,72
9	40,00	5,00	373,66
10	45,00	5,00	374,59
11	50,00	5,00	375,52
12	55,00	5,00	376,46
13	60,00	5,00	377,32
14	65,00	5,00	378,17
15	70,00	5,00	379,03
16	75,00	5,00	379,88
17	80,00	5,00	380,74
18	85,00	5,00	381,60
19	90,00	5,00	382,45
20	95,00	5,00	383,31
21	100,00	5,00	383,87
22	105,00	5,00	384,44
23	110,00	5,00	385,00
24	115,00	5,00	385,57
25	120,00	5,00	386,13
26	125,00	5,00	386,70
27	130,00	5,00	387,26
28	135,00	5,00	387,83
29	140,00	5,00	388,91
30	145,00	5,00	389,99
31	150,00	5,00	391,07
32	155,00	5,00	392,15
33	160,00	5,00	393,23
34	165,00	5,00	394,31
35	170,00	5,00	395,40
36	175,00	5,00	396,48
37	180,00	5,00	397,62
38	185,00	5,00	398,77
39	190,00	5,00	399,92
40	195,00	5,00	401,05
41	200,00	5,00	402,21
42	205,00	5,00	403,36
43	210,00	5,00	404,50
44	215,00	5,00	405,65
45	220,00	5,00	406,81
46	225,00	5,00	407,18
47	230,00	5,00	407,95
48	235,00	5,00	408,72
49	240,00	5,00	409,48
50	245,00	5,00	410,25
51	250,00	5,00	411,02
52	255,00	5,00	411,79
53	260,00	5,00	412,59
54	265,00	5,00	413,60
55	270,00	5,00	413,02
56	275,00	5,00	413,41
57	280,00	5,00	413,82
58	285,00	5,00	414,23
59	290,00	5,00	414,64
60	295,00	5,00	415,05
61	300,00	5,00	415,32
62	305,00	5,00	415,58
63	310,00	5,00	415,85
64	315,00	5,00	416,12
65	320,00	5,00	416,39
66	325,00	5,00	416,65
67	330,00	5,00	416,92
68	335,00	5,00	417,19
69	340,00	5,00	417,43
70	345,00	5,00	417,68
71	350,00	5,00	417,92
72	355,00	5,00	418,17
73	360,00	5,00	418,41
74	365,00	5,00	418,66
75	370,00	5,00	418,90
76	375,00	5,00	419,15
77	380,00	5,00	419,36
78	385,00	5,00	419,57
79	390,00	5,00	419,78
80	395,00	5,00	419,99
81	400,00	5,00	420,20
82	405,00	5,00	420,41
83	410,00	5,00	420,62
84	415,00	5,00	420,83
85	420,00	5,00	421,37
86	425,00	5,00	423,12
87	430,00	5,00	424,27
88	435,00	5,00	425,42
89	440,00	5,00	426,56
90	445,00	5,00	427,71
91	450,00	5,00	428,86
92	455,00	5,00	430,01
93	460,00	5,00	431,16
94	465,00	5,00	432,31
95	470,00	5,00	433,46
96	475,00	5,00	434,61
97	480,00	5,00	435,76
98	485,00	5,00	436,91
99	490,00	5,00	438,07
100	495,00	5,00	439,22
101	500,00	5,00	439,82
102	505,00	5,00	440,52
103	510,00	5,00	441,18
104	515,00	5,00	441,83
105	520,00	5,00	442,48
106	525,00	5,00	443,14
107	530,00	5,00	443,79
108	535,00	5,00	444,45
109	540,00	5,00	444,75
110	545,00	5,00	445,05
111	550,00	5,00	445,35
112	555,00	5,00	445,66
113	560,00	5,00	445,96
114	565,00	5,00	446,26
115	570,00	5,00	446,56
116	575,00	5,00	446,87
117	580,00	5,00	446,99
118	585,00	5,00	447,10
119	590,00	5,00	447,23
120	595,00	5,00	447,34
121	600,00	5,00	447,46
122	605,00	5,00	447,58
123	610,00	5,00	447,70
124	615,00	5,00	447,82
125	620,00	5,00	447,53
126	625,00	5,00	447,24
127	630,00	5,00	446,95
128	635,00	5,00	446,67
129	640,00	5,00	446,02
130	645,00	5,00	447,18
131	650,00	5,00	447,44
132	655,00	5,00	447,69
133	660,00	5,00	447,95
134	665,00	5,00	448,21
135	670,00	5,00	448,46
136	675,00	5,00	448,72
137	680,00	5,00	448,98
138	685,00	5,00	449,23
139	690,00	5,00	449,82
140	695,00	5,00	450,02
141	700,00	5,00	450,26

| | | |