



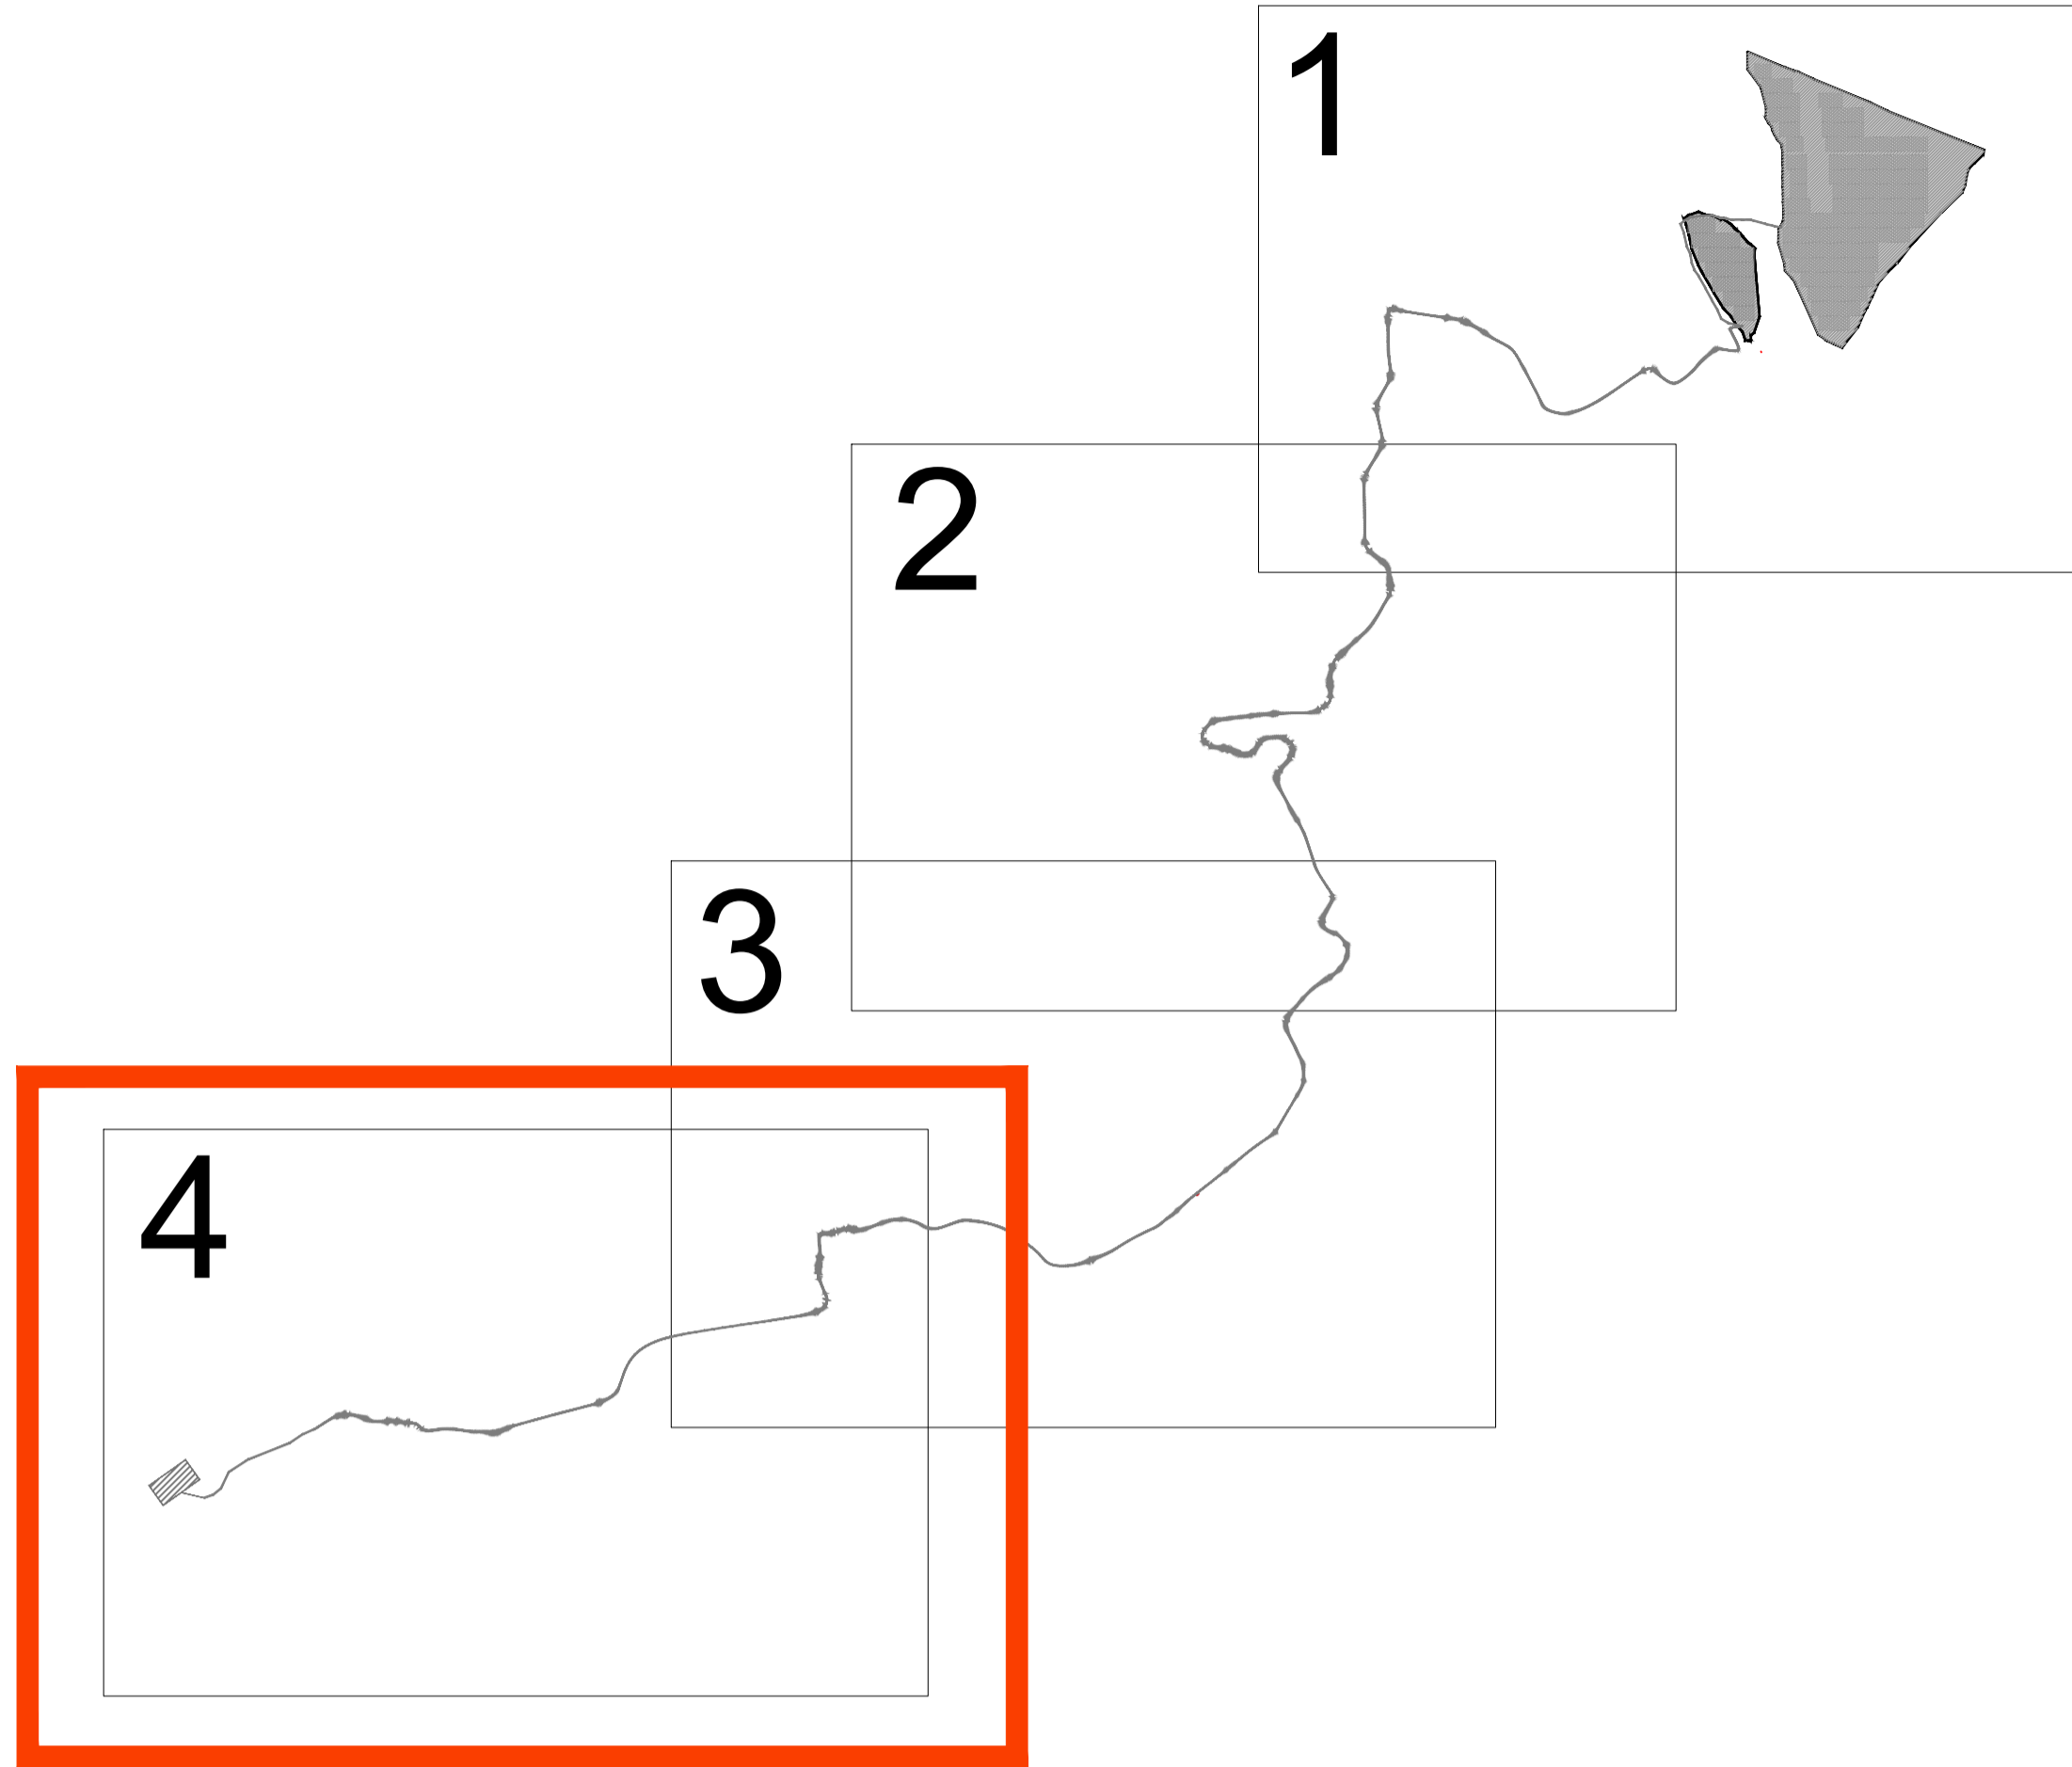


KEYMAP

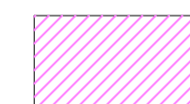

LEGENDA

-  Area impianto agrivoltaico
-  Cavidotto
-  Limiti fogli catastali

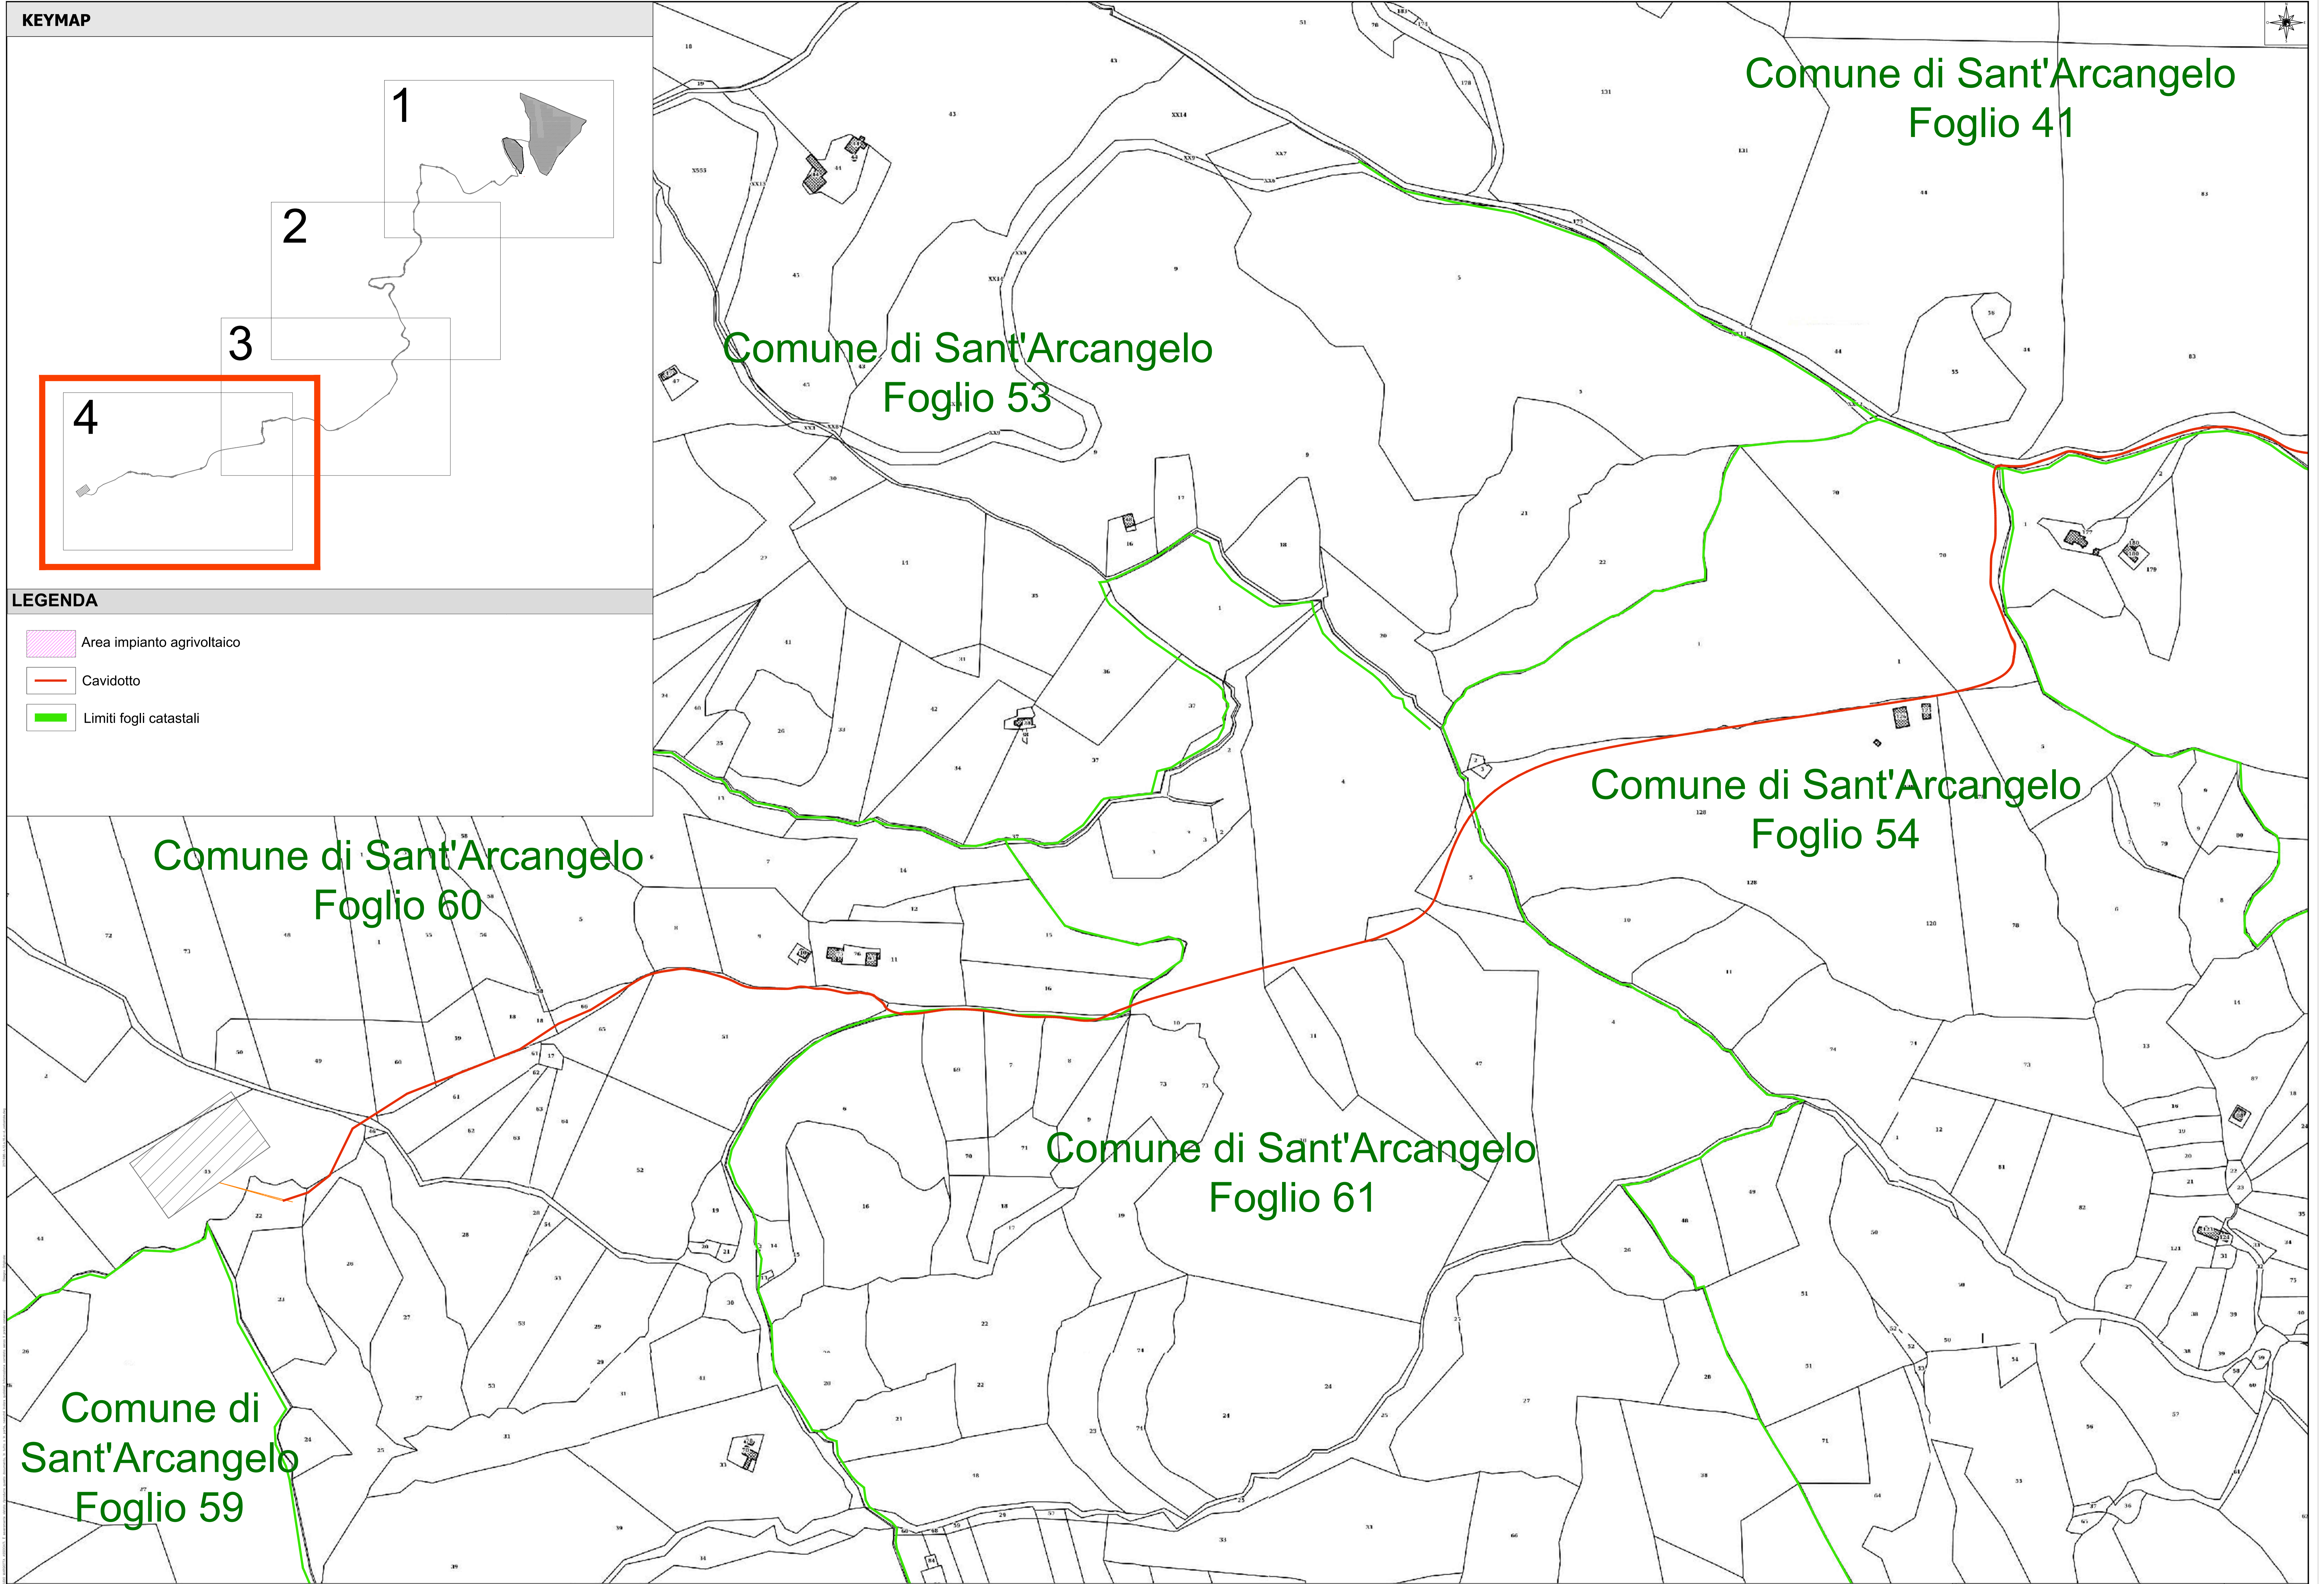

Pianimetria catastale (4 di 4)		PROFESSIONE MA		CONTRATTORE Powertis	
COMUNE	SANT'ARCANGELO	PROVINCIA	PALERMO	FOGLIO	41
NUMERO	1071006_A13A16.004	SCALA	1:2000	FOGLIO	41
DATA	15/01/2024	PRODOTTORE	MA	FOGLIO	41
DATA	15/01/2024	PRODOTTORE	MA	FOGLIO	41