KEYMAP

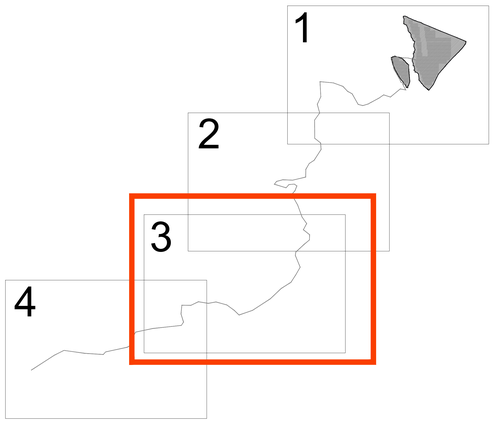

LEGENDA

Area impianto agrivoltaico

Cavidotto _ Tratto 3 _ in fregio alla SP 20 Ionica

Estensione 8080,02 m

SEZIONI CORRENTI _ TRATTO 3

scala 1:100

Sez. 14-14

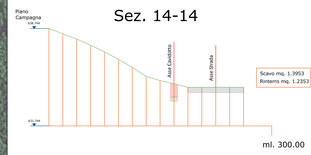

Scavo mq. 1.3953
Rinterro mq. 1.2353

RAGGUAGLIO TRA			
SEZ 13		SEZ 14	
AREA SCAVO	AREA REINTERRO	AREA SCAVO	AREA REINTERRO
0.6090	0.4590	0.6310	0.4810
MEDIA AREA DI SCAVO		MEDIA AREA DI REINTERRO	
0.6200		0.4700	
LUNGHEZZA TRA SEZIONI		LUNGHEZZA TRA SEZIONI	
ML	300.0000	ML	300.0000
SCAVO		RIINTERRO	
MC	186.0000	MC	141.0000

Sez. 15-15

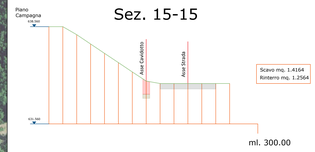

Scavo mq. 1.4164
Rinterro mq. 1.2564

RAGGUAGLIO TRA			
SEZ 14		SEZ 15	
AREA SCAVO	AREA REINTERRO	AREA SCAVO	AREA REINTERRO
0.6310	0.4810	0.6370	0.4870
MEDIA AREA DI SCAVO		MEDIA AREA DI REINTERRO	
0.6340		0.4840	
LUNGHEZZA TRA SEZIONI		LUNGHEZZA TRA SEZIONI	
ML	300.0000	ML	300.0000
SCAVO		RIINTERRO	
MC	190.2000	MC	145.2000

Sez. 16-16

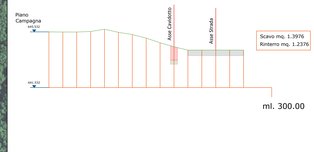

Scavo mq. 1.3976
Rinterro mq. 1.2376

RAGGUAGLIO TRA			
SEZ 15		SEZ 16	
AREA SCAVO	AREA REINTERRO	AREA SCAVO	AREA REINTERRO
0.6370	0.4870	0.6320	0.4820
MEDIA AREA DI SCAVO		MEDIA AREA DI REINTERRO	
0.6345		0.4845	
LUNGHEZZA TRA SEZIONI		LUNGHEZZA TRA SEZIONI	
ML	300.0000	ML	300.0000
SCAVO		RIINTERRO	
MC	190.3500	MC	145.3500

Sez. 17-17

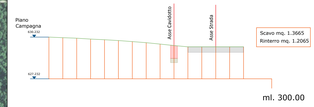

Scavo mq. 1.3665
Rinterro mq. 1.2065

RAGGUAGLIO TRA			
SEZ 16		SEZ 17	
AREA SCAVO	AREA REINTERRO	AREA SCAVO	AREA REINTERRO
0.6320	0.4820	0.6120	0.4620
MEDIA AREA DI SCAVO		MEDIA AREA DI REINTERRO	
0.6220		0.4720	
LUNGHEZZA TRA SEZIONI		LUNGHEZZA TRA SEZIONI	
ML	300.0000	ML	300.0000
SCAVO		RIINTERRO	
MC	186.6000	MC	141.6000

Sez. 18-18

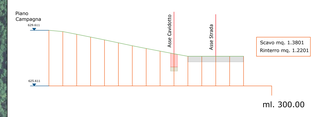

Scavo mq. 1.3801
Rinterro mq. 1.2201

RAGGUAGLIO TRA			
SEZ 17		SEZ 18	
AREA SCAVO	AREA REINTERRO	AREA SCAVO	AREA REINTERRO
0.6120	0.4620	0.6230	0.4730
MEDIA AREA DI SCAVO		MEDIA AREA DI RIINTERRO	
0.6175		0.4675	
LUNGHEZZA TRA SEZIONI		LUNGHEZZA TRA SEZIONI	
ML	300.0000	ML	300.0000
SCAVO		RIINTERRO	
MC	185.2500	MC	140.2500

Sez. 19-19

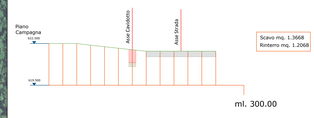

Scavo mq. 1.3668
Rinterro mq. 1.2068

RAGGUAGLIO TRA			
SEZ 18		SEZ 19	
AREA SCAVO	AREA REINTERRO	AREA SCAVO	AREA REINTERRO
0.6230	0.4730	0.6140	0.4640
MEDIA AREA DI SCAVO		MEDIA AREA DI RIINTERRO	
0.6185		0.4685	
LUNGHEZZA TRA SEZIONI		LUNGHEZZA TRA SEZIONI	
ML	300.0000	ML	300.0000
SCAVO		RIINTERRO	
MC	185.5500	MC	140.5500

Sez. 20-20

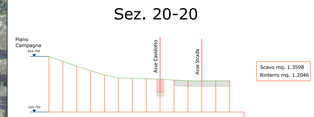

Scavo mq. 1.3598
Rinterro mq. 1.2046

RAGGUAGLIO TRA			
SEZ 19		SEZ 20	
AREA SCAVO	AREA REINTERRO	AREA SCAVO	AREA REINTERRO
0.6140	0.4640	0.6010	0.4510
MEDIA AREA DI SCAVO		MEDIA AREA DI RIINTERRO	
0.6100		0.4605	
LUNGHEZZA TRA SEZIONI		LUNGHEZZA TRA SEZIONI	
ML	300.0000	ML	300.0000
SCAVO		RIINTERRO	
MC	183.1500	MC	138.1500

01.00	01/07	REDATTO	RIVISTO	RIVISTO	RIVISTO	VERIFICATO	Progetto Definitivo																
00/00/00	GG/M	Progettista	Progettista	Progettista	Progettista	Progettista	REVISIONE																

OGGETTO: Sezioni correnti su cavidotto (4 di 5)

Nome file: 2117A48_A.12.c.18.e.dwg

SCALA: 1:2000

CODICE DOCUMENTO: 2117A48 | CODICE PROGETTO | NOME DEL SEZIONE: A.12.c.18.e | NUMERO APPENDICE: 00

REDAZIONE: MA

PROGETTO: PALERMO

Formato: A3+ | Foglio: | FOGLIO N°:

COSTRUTTORE: Powertis