


SEZIONE GENERALE DELL'IMPIANTO - SCALA 1:2000

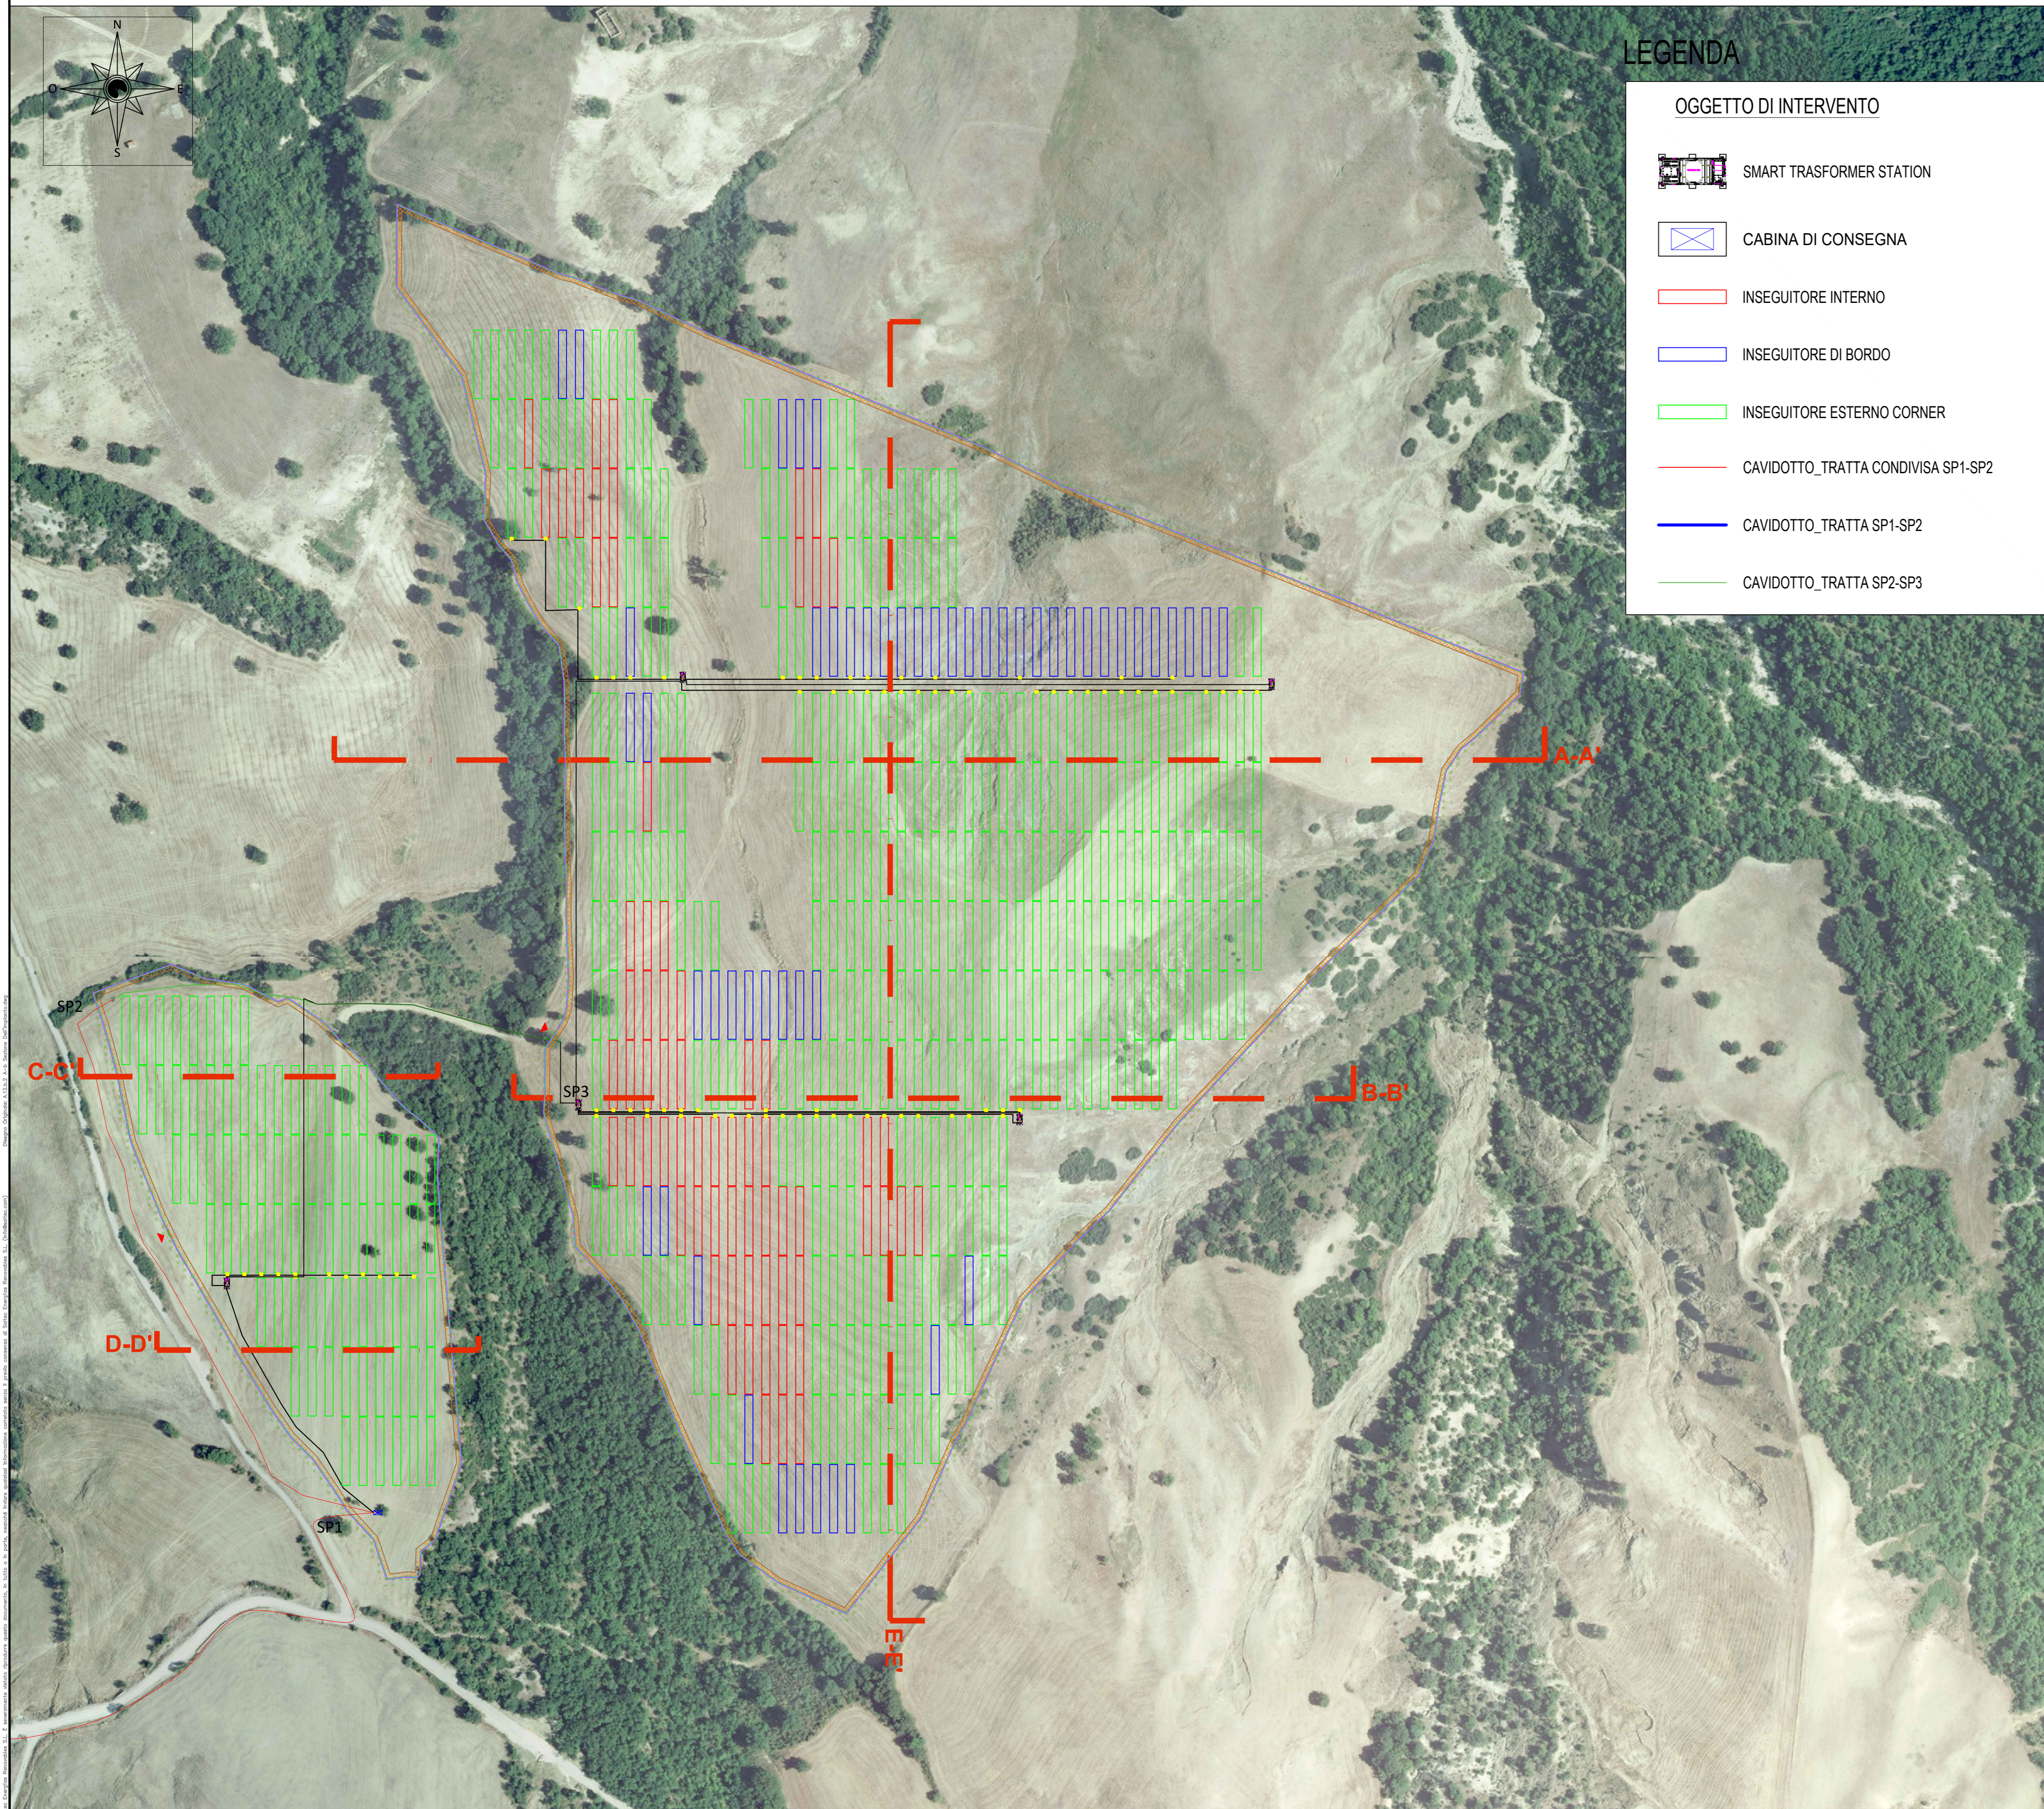


LEGENDA

OGGETTO DI INTERVENTO

- SMART TRASFORMER STATION
- CABINA DI CONSEGNA
- INSEGUITORE INTERNO
- INSEGUITORE DI BORDO
- INSEGUITORE ESTERNO CORNER
- CAVIDOTTO_TRATTA CONDIVISA SP1-SP2
- CAVIDOTTO_TRATTA SP1-SP2
- CAVIDOTTO_TRATTA SP2-SP3

SEZIONE ELETTRICA DELL'IMPIANTO - SCALA 1:2000

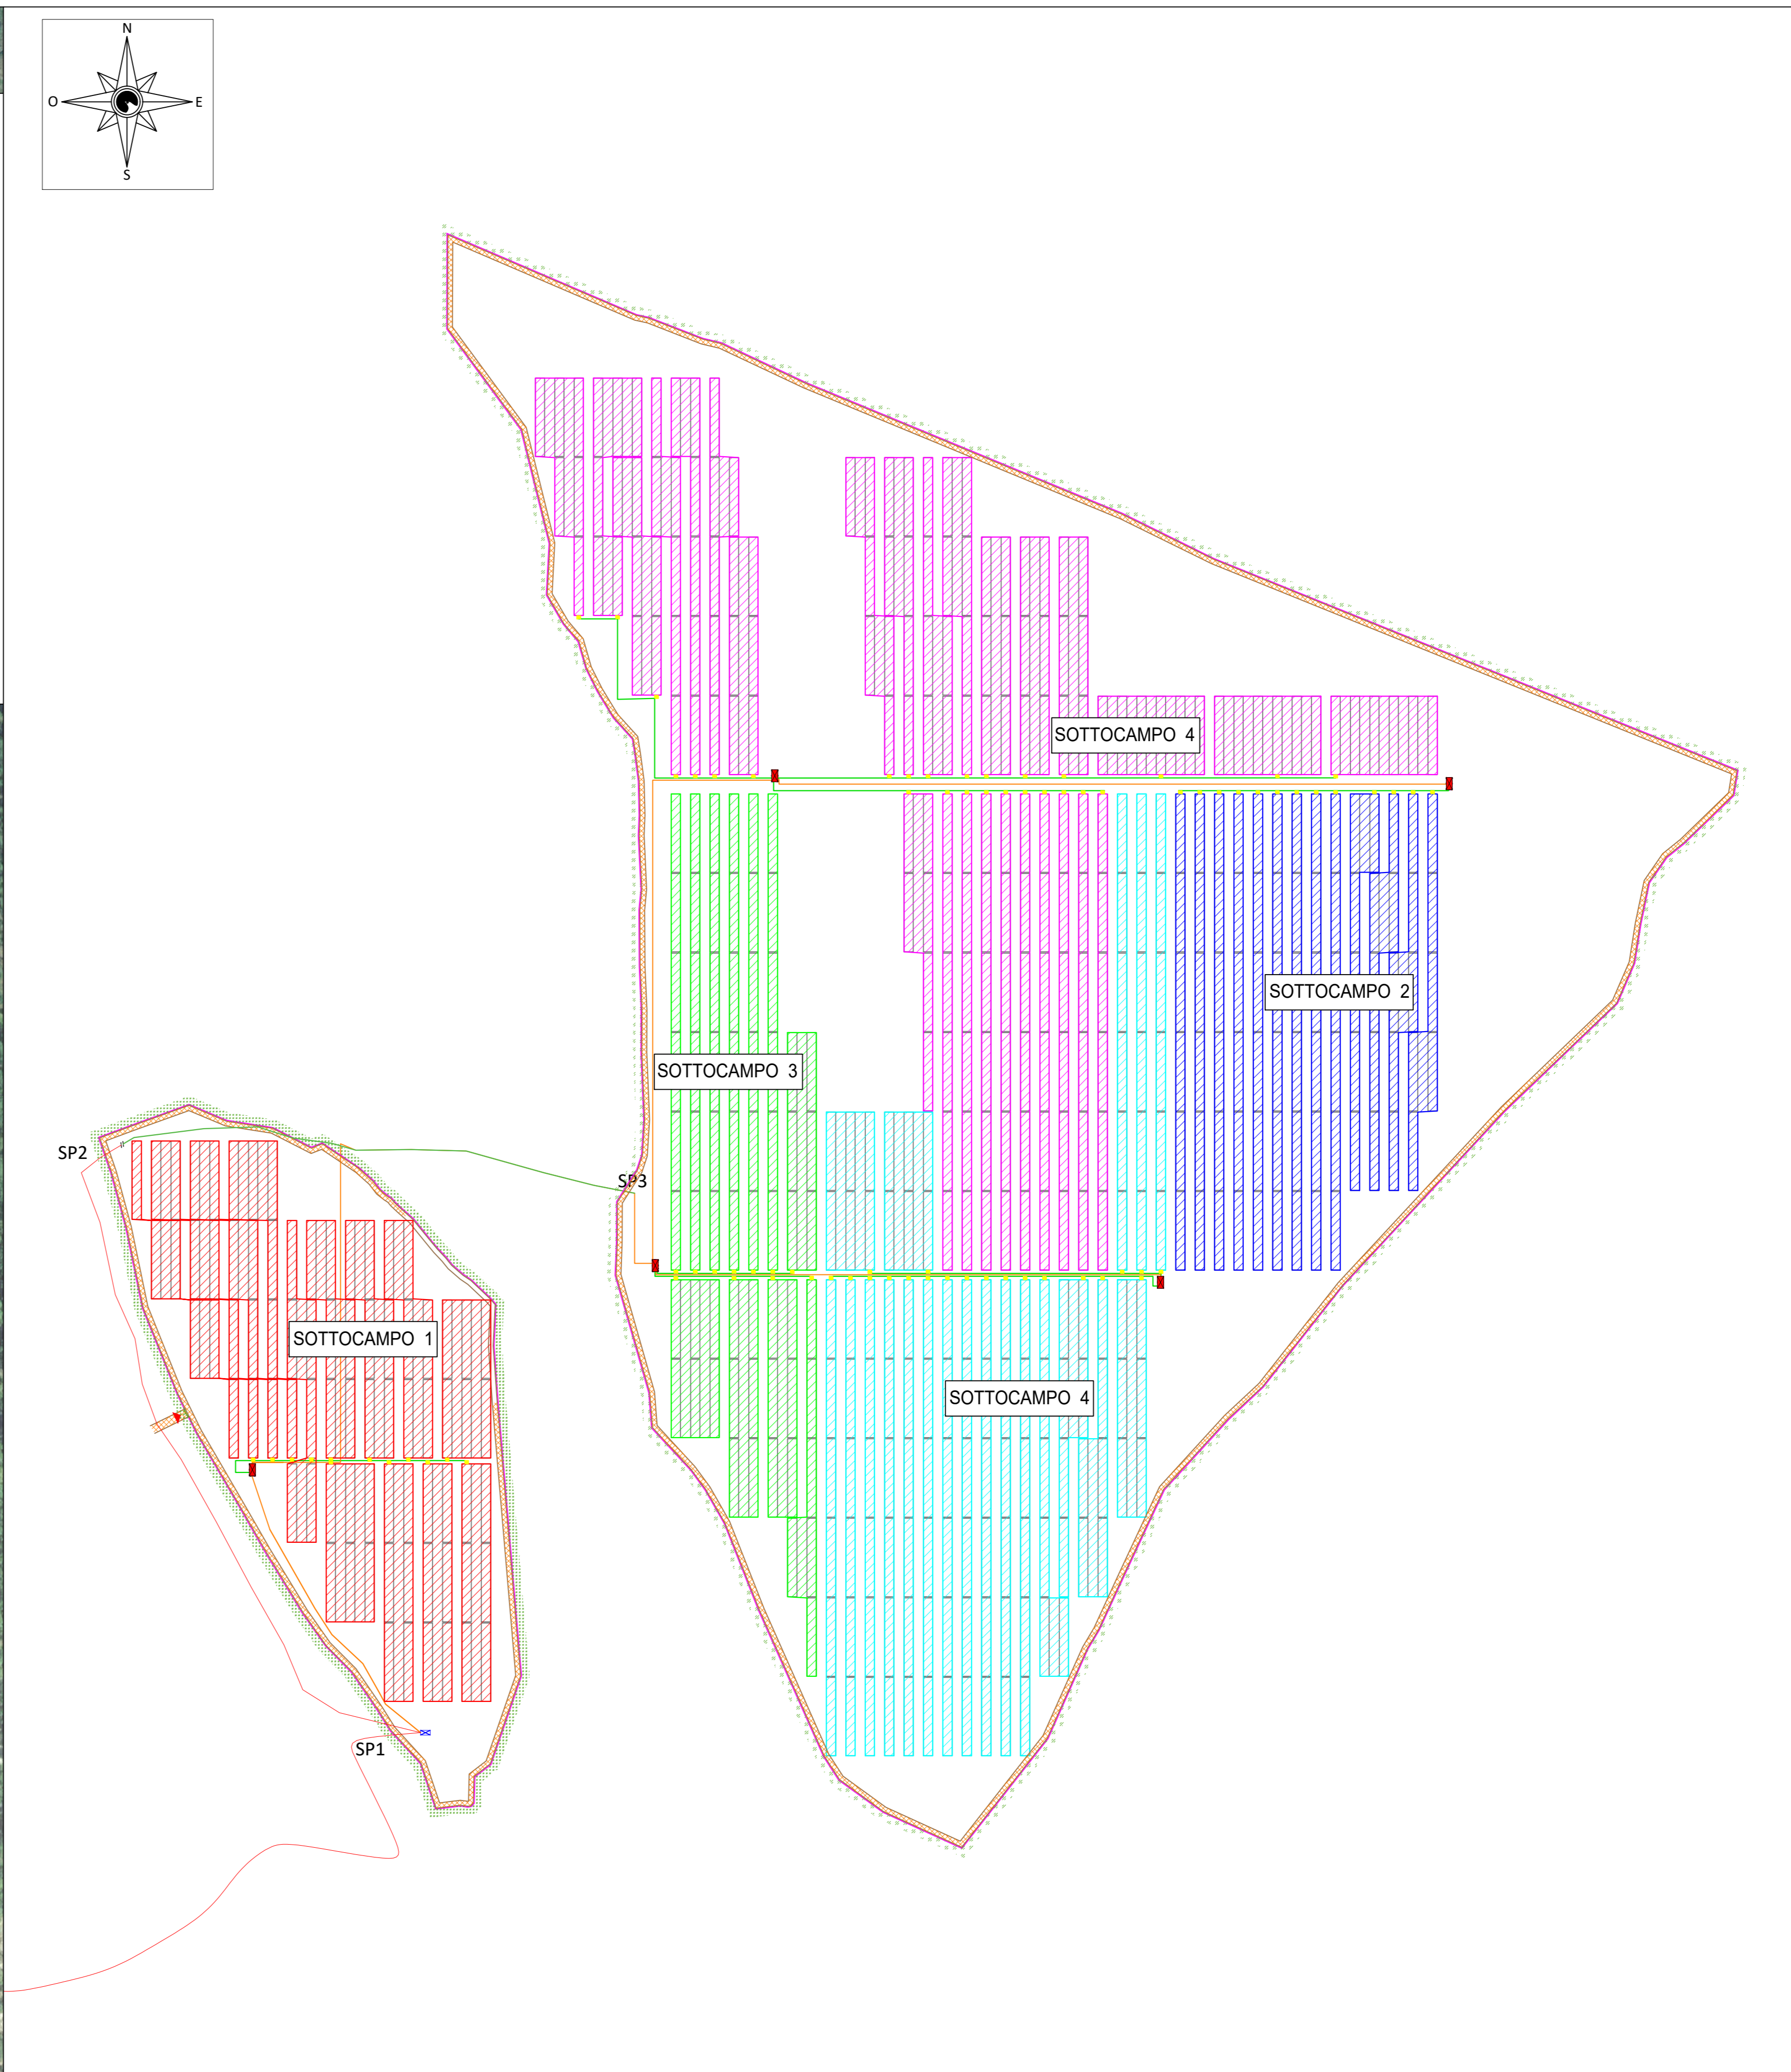

LEGENDA

OGGETTO DI INTERVENTO

- SMART TRASFORMER STATION (Cabine di campo, n° 5)
- CABINA DI CONSEGNA
- TRACKER FOTOVOLTAICO (60 moduli, n° 504)
- INVERTER (n° 84)
- SOTTOCAMPO 1
- SOTTOCAMPO 2
- SOTTOCAMPO 3
- SOTTOCAMPO 4
- SOTTOCAMPO 5
- CAVIDOTTO BT
- CAVIDOTTO MT
- CAVIDOTTO_TRATTA CONDIVISA SP1-SP2
- CAVIDOTTO_TRATTA SP1-SP2
- CAVIDOTTO_TRATTA SP2-SP3

TITOLO: Sezione dell'impianto		PROGETTO: PALERMO	INGEGNERIA: MA	DISTRIBUTORE: Powertis
Nome Doc: 2011498_A_12.6.26.dwg		SCALE: 1:2000	Formato: A1+	FOGLIO N°:
V.00	01/01/2024	Margatta	Carlo	Margatta
versione	data	realizzato da	disegnato da	revisione da
Progetto Definitivo		CODICE PROGETTO: 2011498	CODICE DOCUMENTO: A12.6.26	NUMERO VERSIONI: 001