




COMUNE: BONDENO
 PROVINCIA: FERRARA

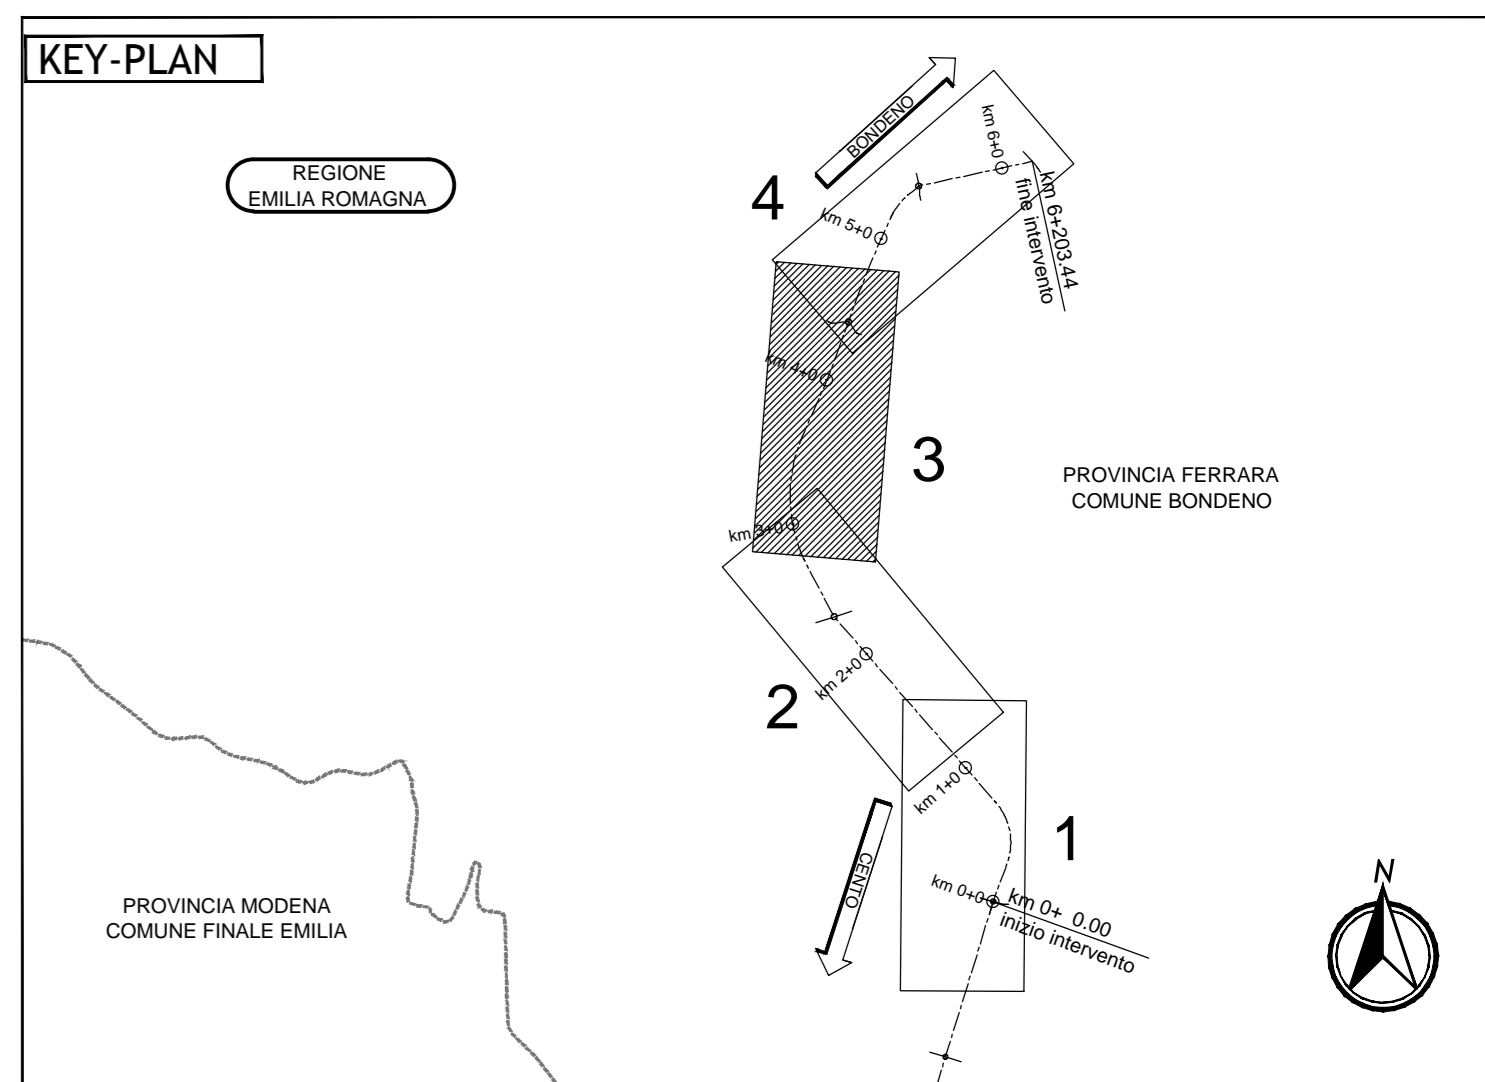


LEGENDA

ELABORATI DI RIFERIMENTO
 PD_0_D00_D5E00_A_SE_RT_01 - RELAZIONE TECNICA
 PD_0_D00_D5E00_A_SE_PC_01 - PARTICOLARI E SCHEMI TIPO

CARATTERISTICHE DEI MATERIALI

NOTE
 TUTTE LE QUOTE SONO ESPRESSE IN METRI

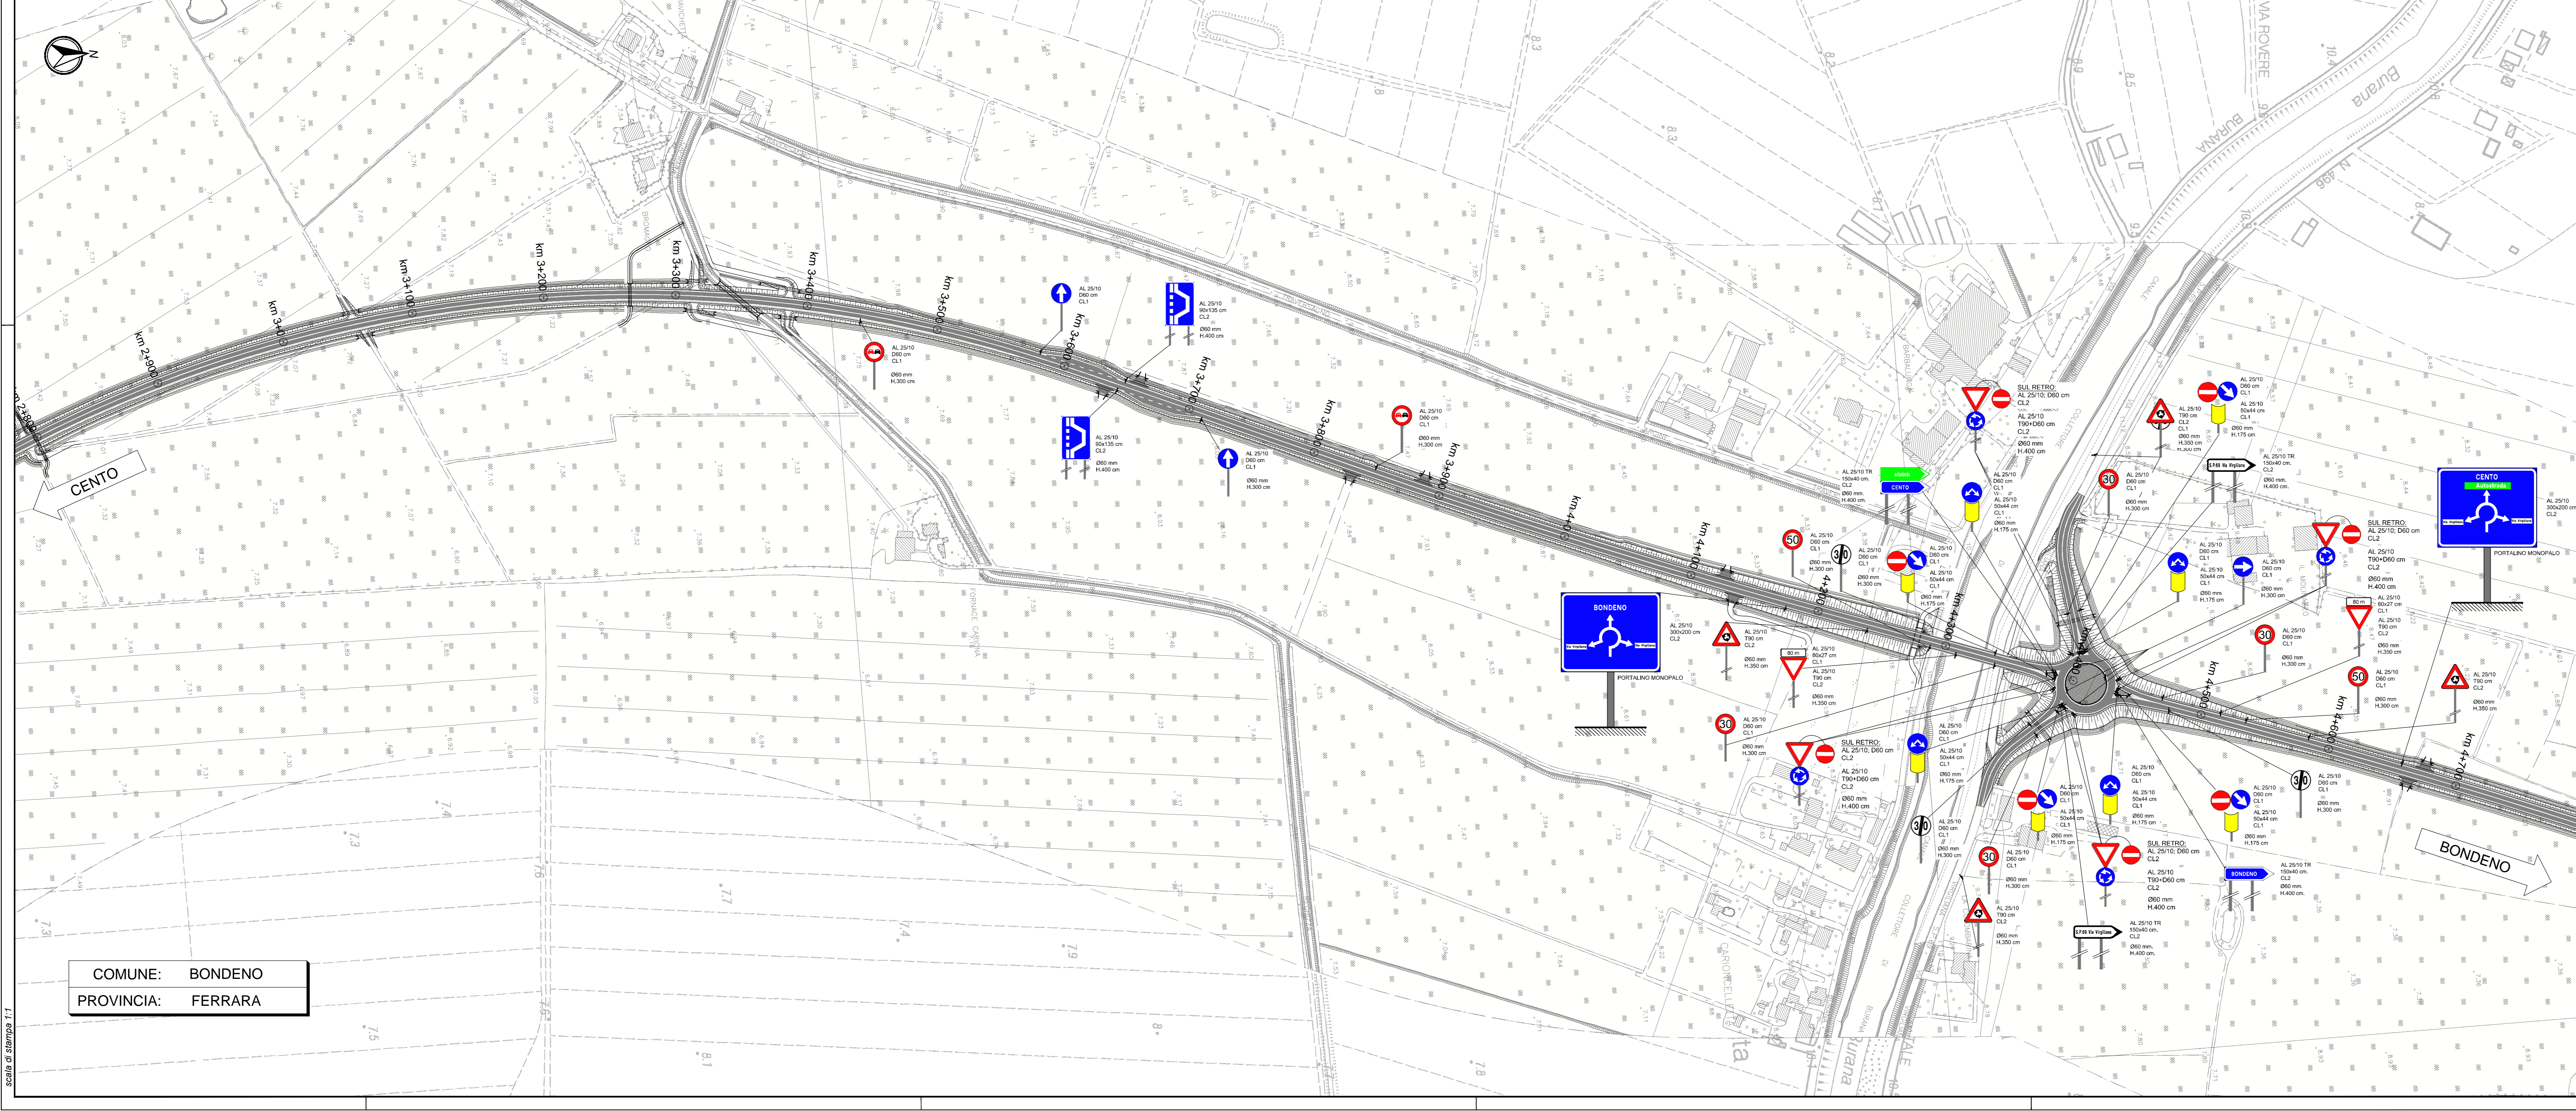

COMUNE: BONDENO
 PROVINCIA: FERRARA

IL CONCESSIONARIO
ARC AUTOSTRADA REGIONALE CISPADANA

IL CONCESSIONARIO
Autosole Autostada Regionale Cispadana S.p.A. & VESCORTE Gruppo Pirelli

AUTOSTRADA REGIONALE CISPADANA
 DAL CASELLO DI REGGIOLO-ROLO SULLA A22
 AL CASELLO DI FERRARA SUD SULLA A13
 CODICE C.U.P. E81B0800060009

PROGETTO DEFINITIVO

VIABILITA' DI ADDUZIONE AL SISTEMA AUTOSTRADALE D04-08 (ex 1FE)
 Raccordo Bondeno-Cento-Autostrada Cispadana
 SEGNALETICA ORIZZONTALE E VERTICALE - D08 (EX 1FE - TRATTO D)

PLANIMETRIE DI PROGETTO - TAV. 3

IL PROGETTISTA
Alpina
 Dott. Ing. Marco Bonfanti
 Ufficio Ingegneria di Milano

RESPONSABILE INTEGRAZIONE PRESTAZIONI SPECIALISTICHE
 Ing. Emilio Salsi
 Albo Ing. Regione Emilia n° 945

IL CONCESSIONARIO
 Ing. Magagnoli, Ing. Bonfanti, Ing. Salsi

MECCANICHE: I ARRIVAZIONE

17.04.2012 EMISSIONE

IDENTIFICAZIONE ELABORATO

NOV	17.04.2012	EMMISSIONE	DESCRIZIONE	Ing. Magagnoli	Ing. Bonfanti	Ing. Salsi
-----	------------	------------	-------------	----------------	---------------	------------

SCALE: 1:2000