

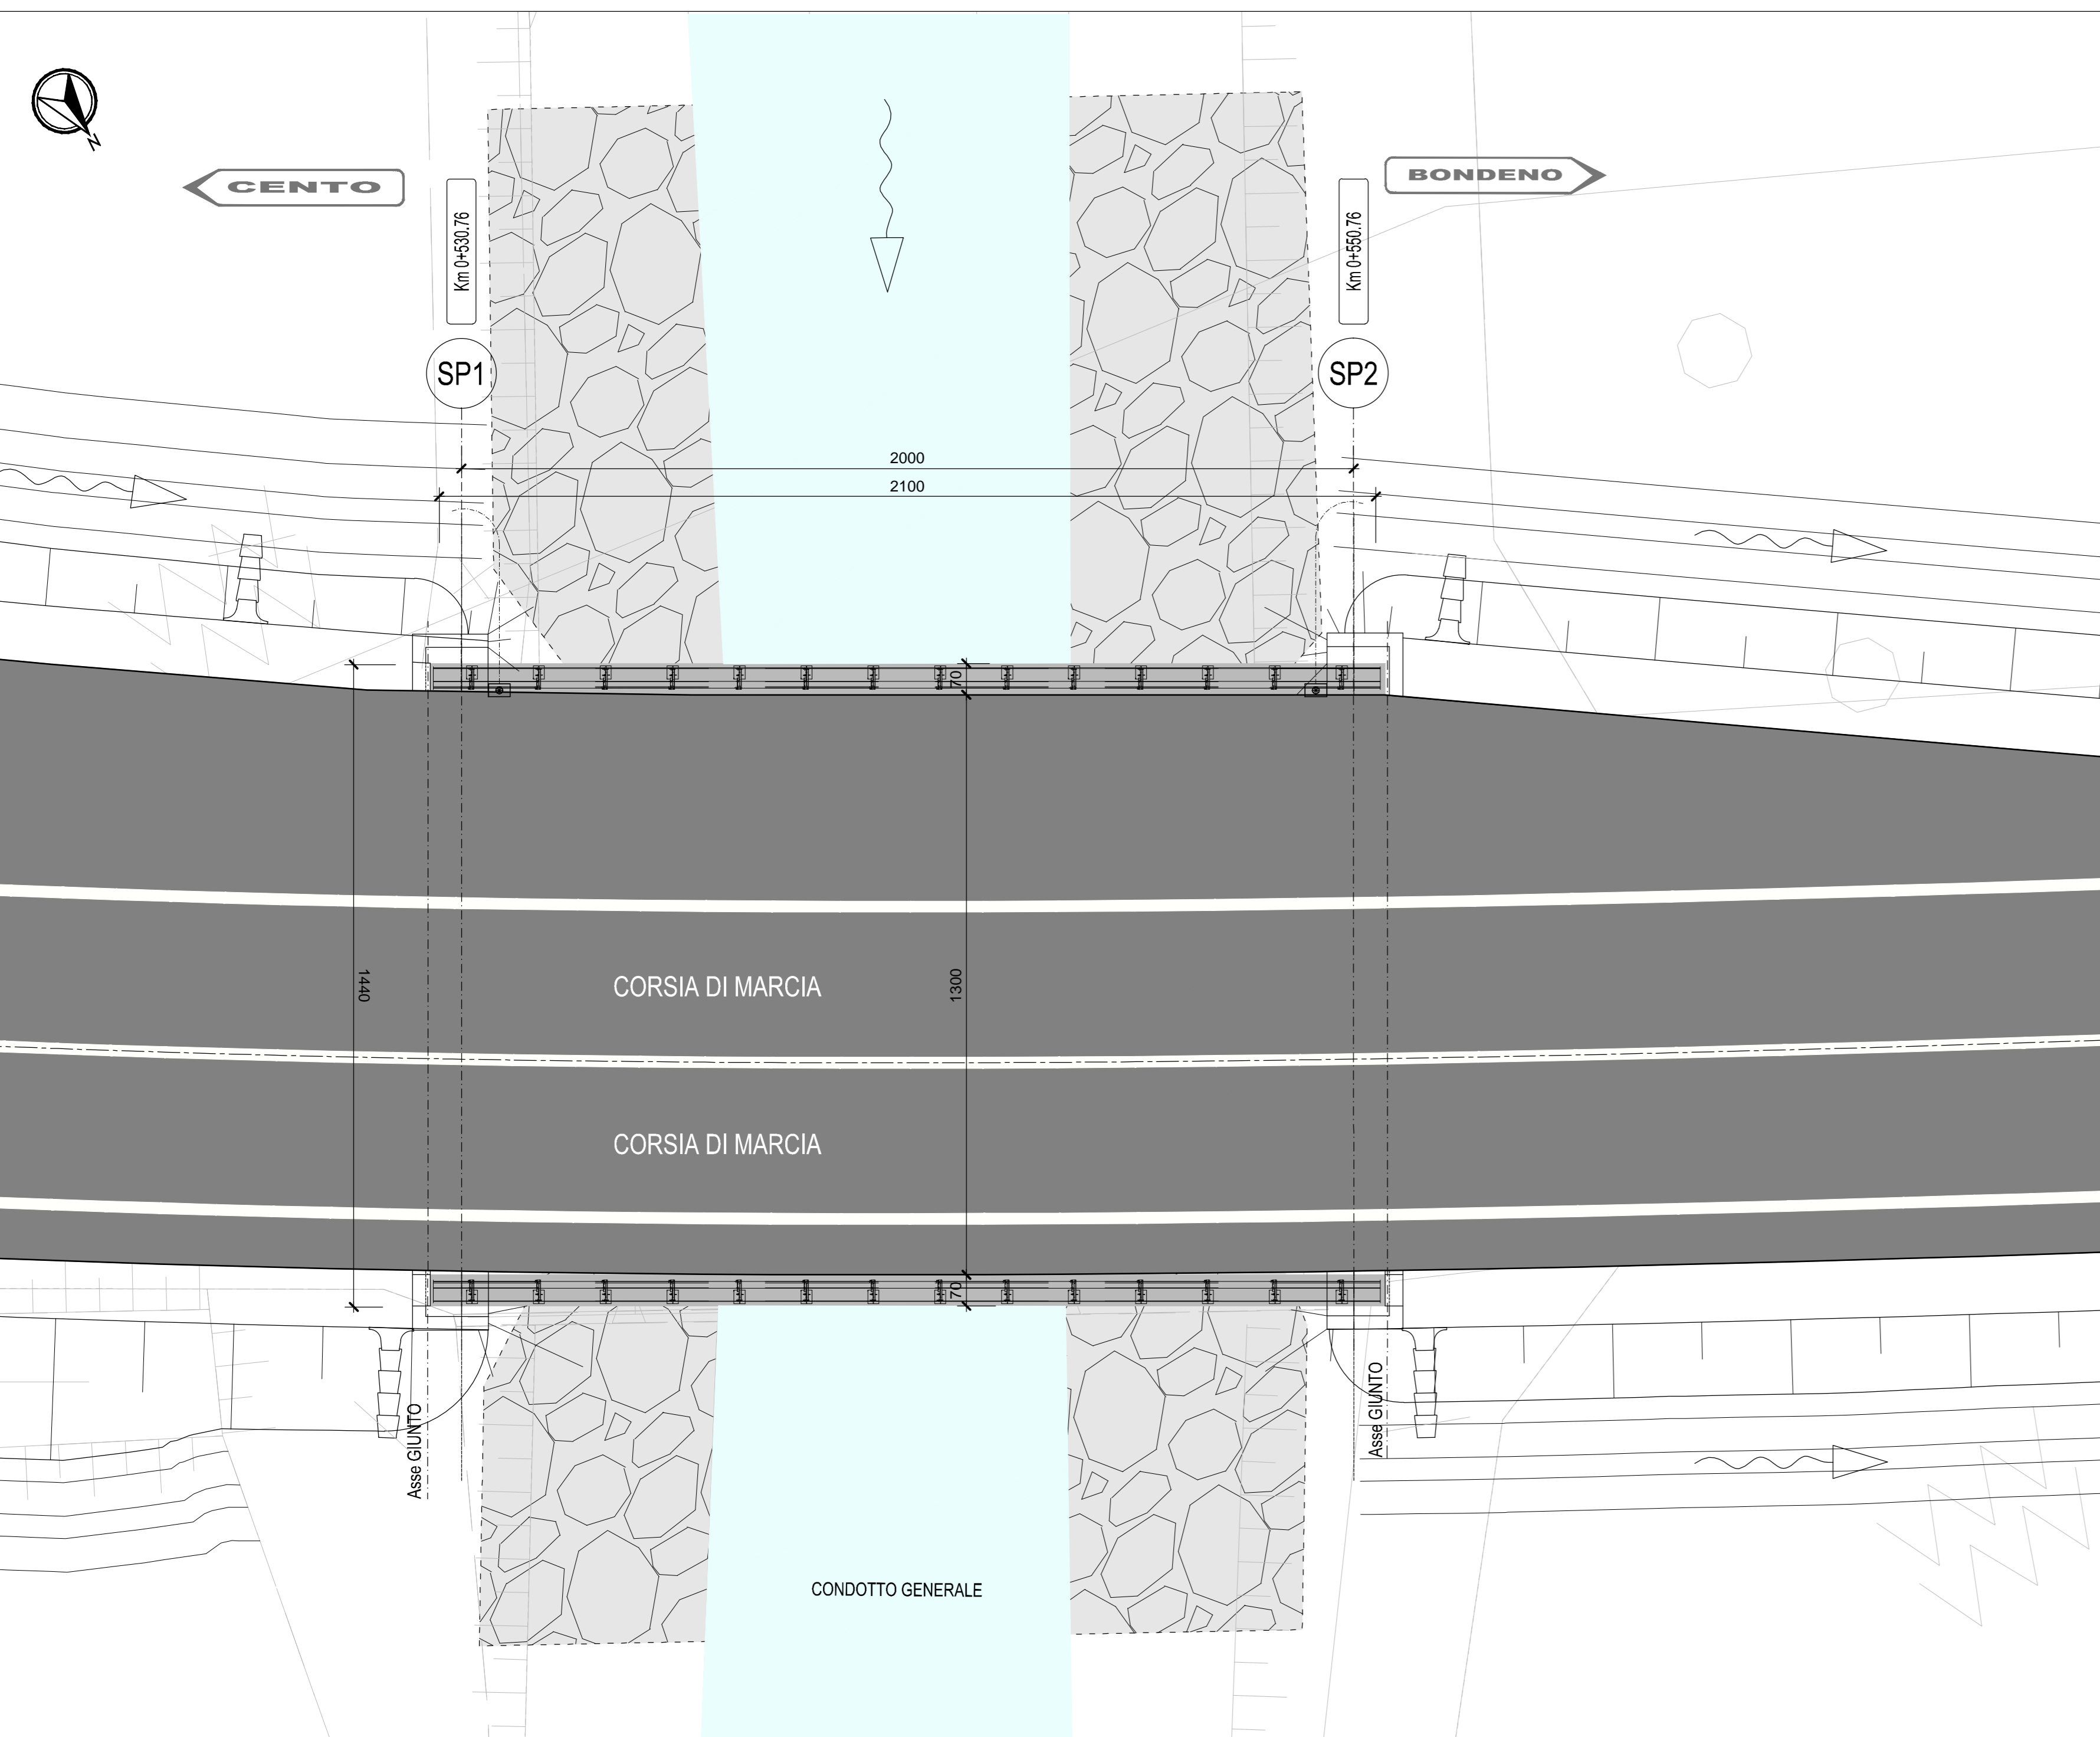


PLANIMETRIA GENERALE
SCALA 1:100

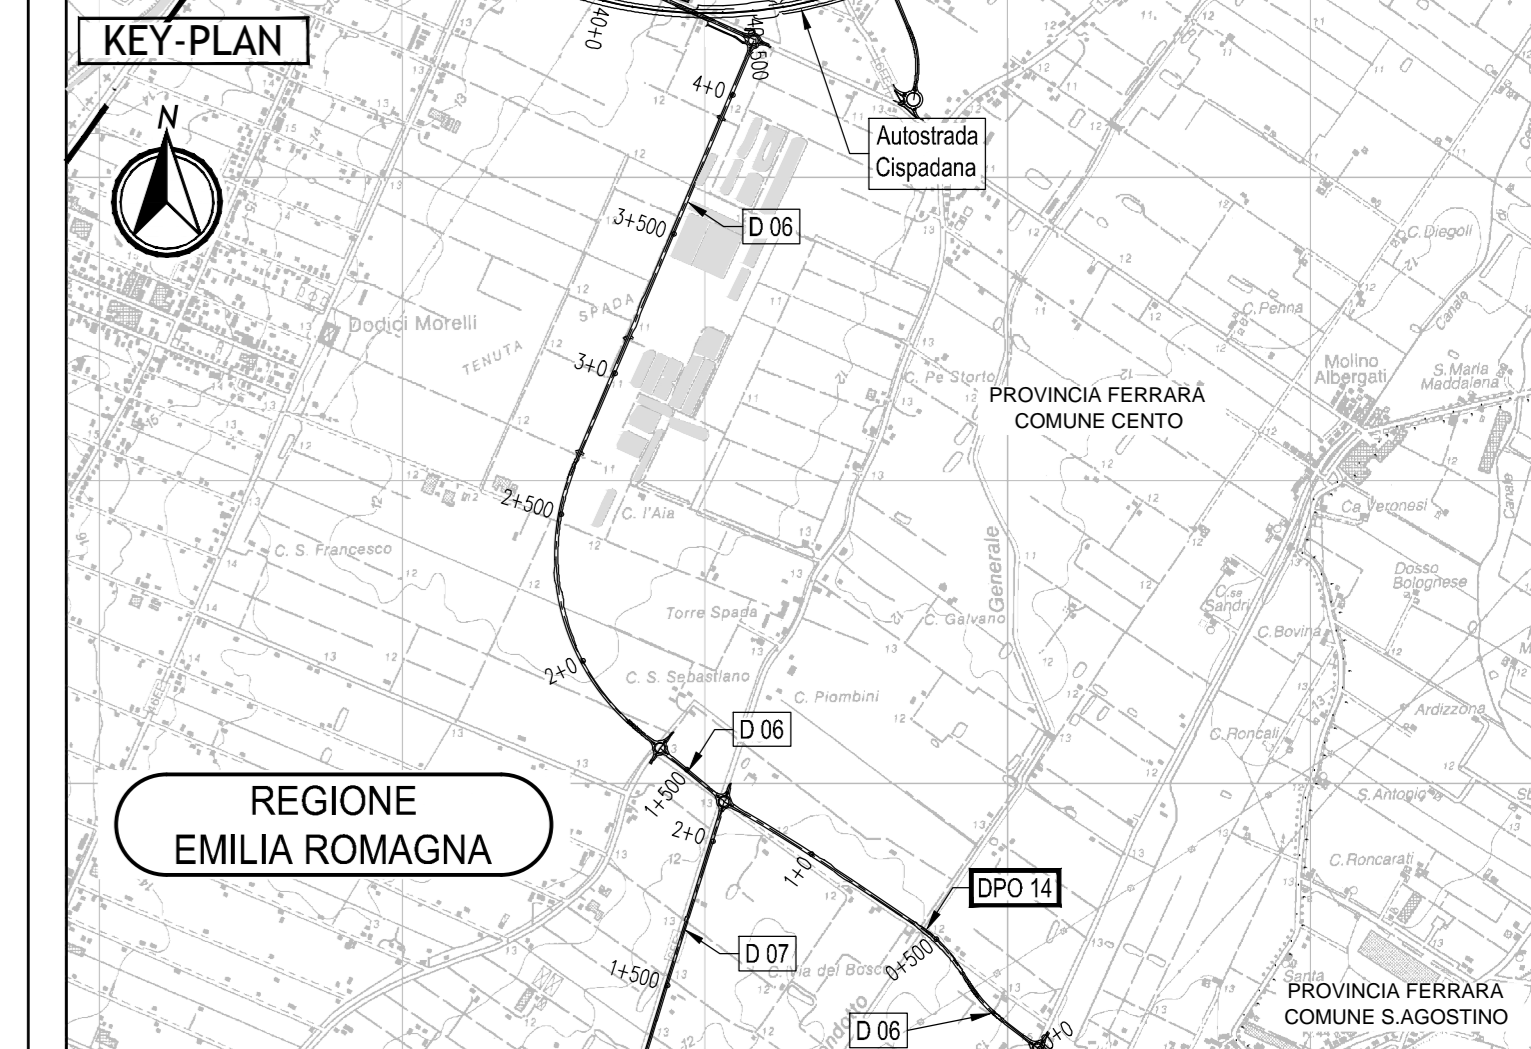

PIANTA FONDAZIONI
SCALA 1:100

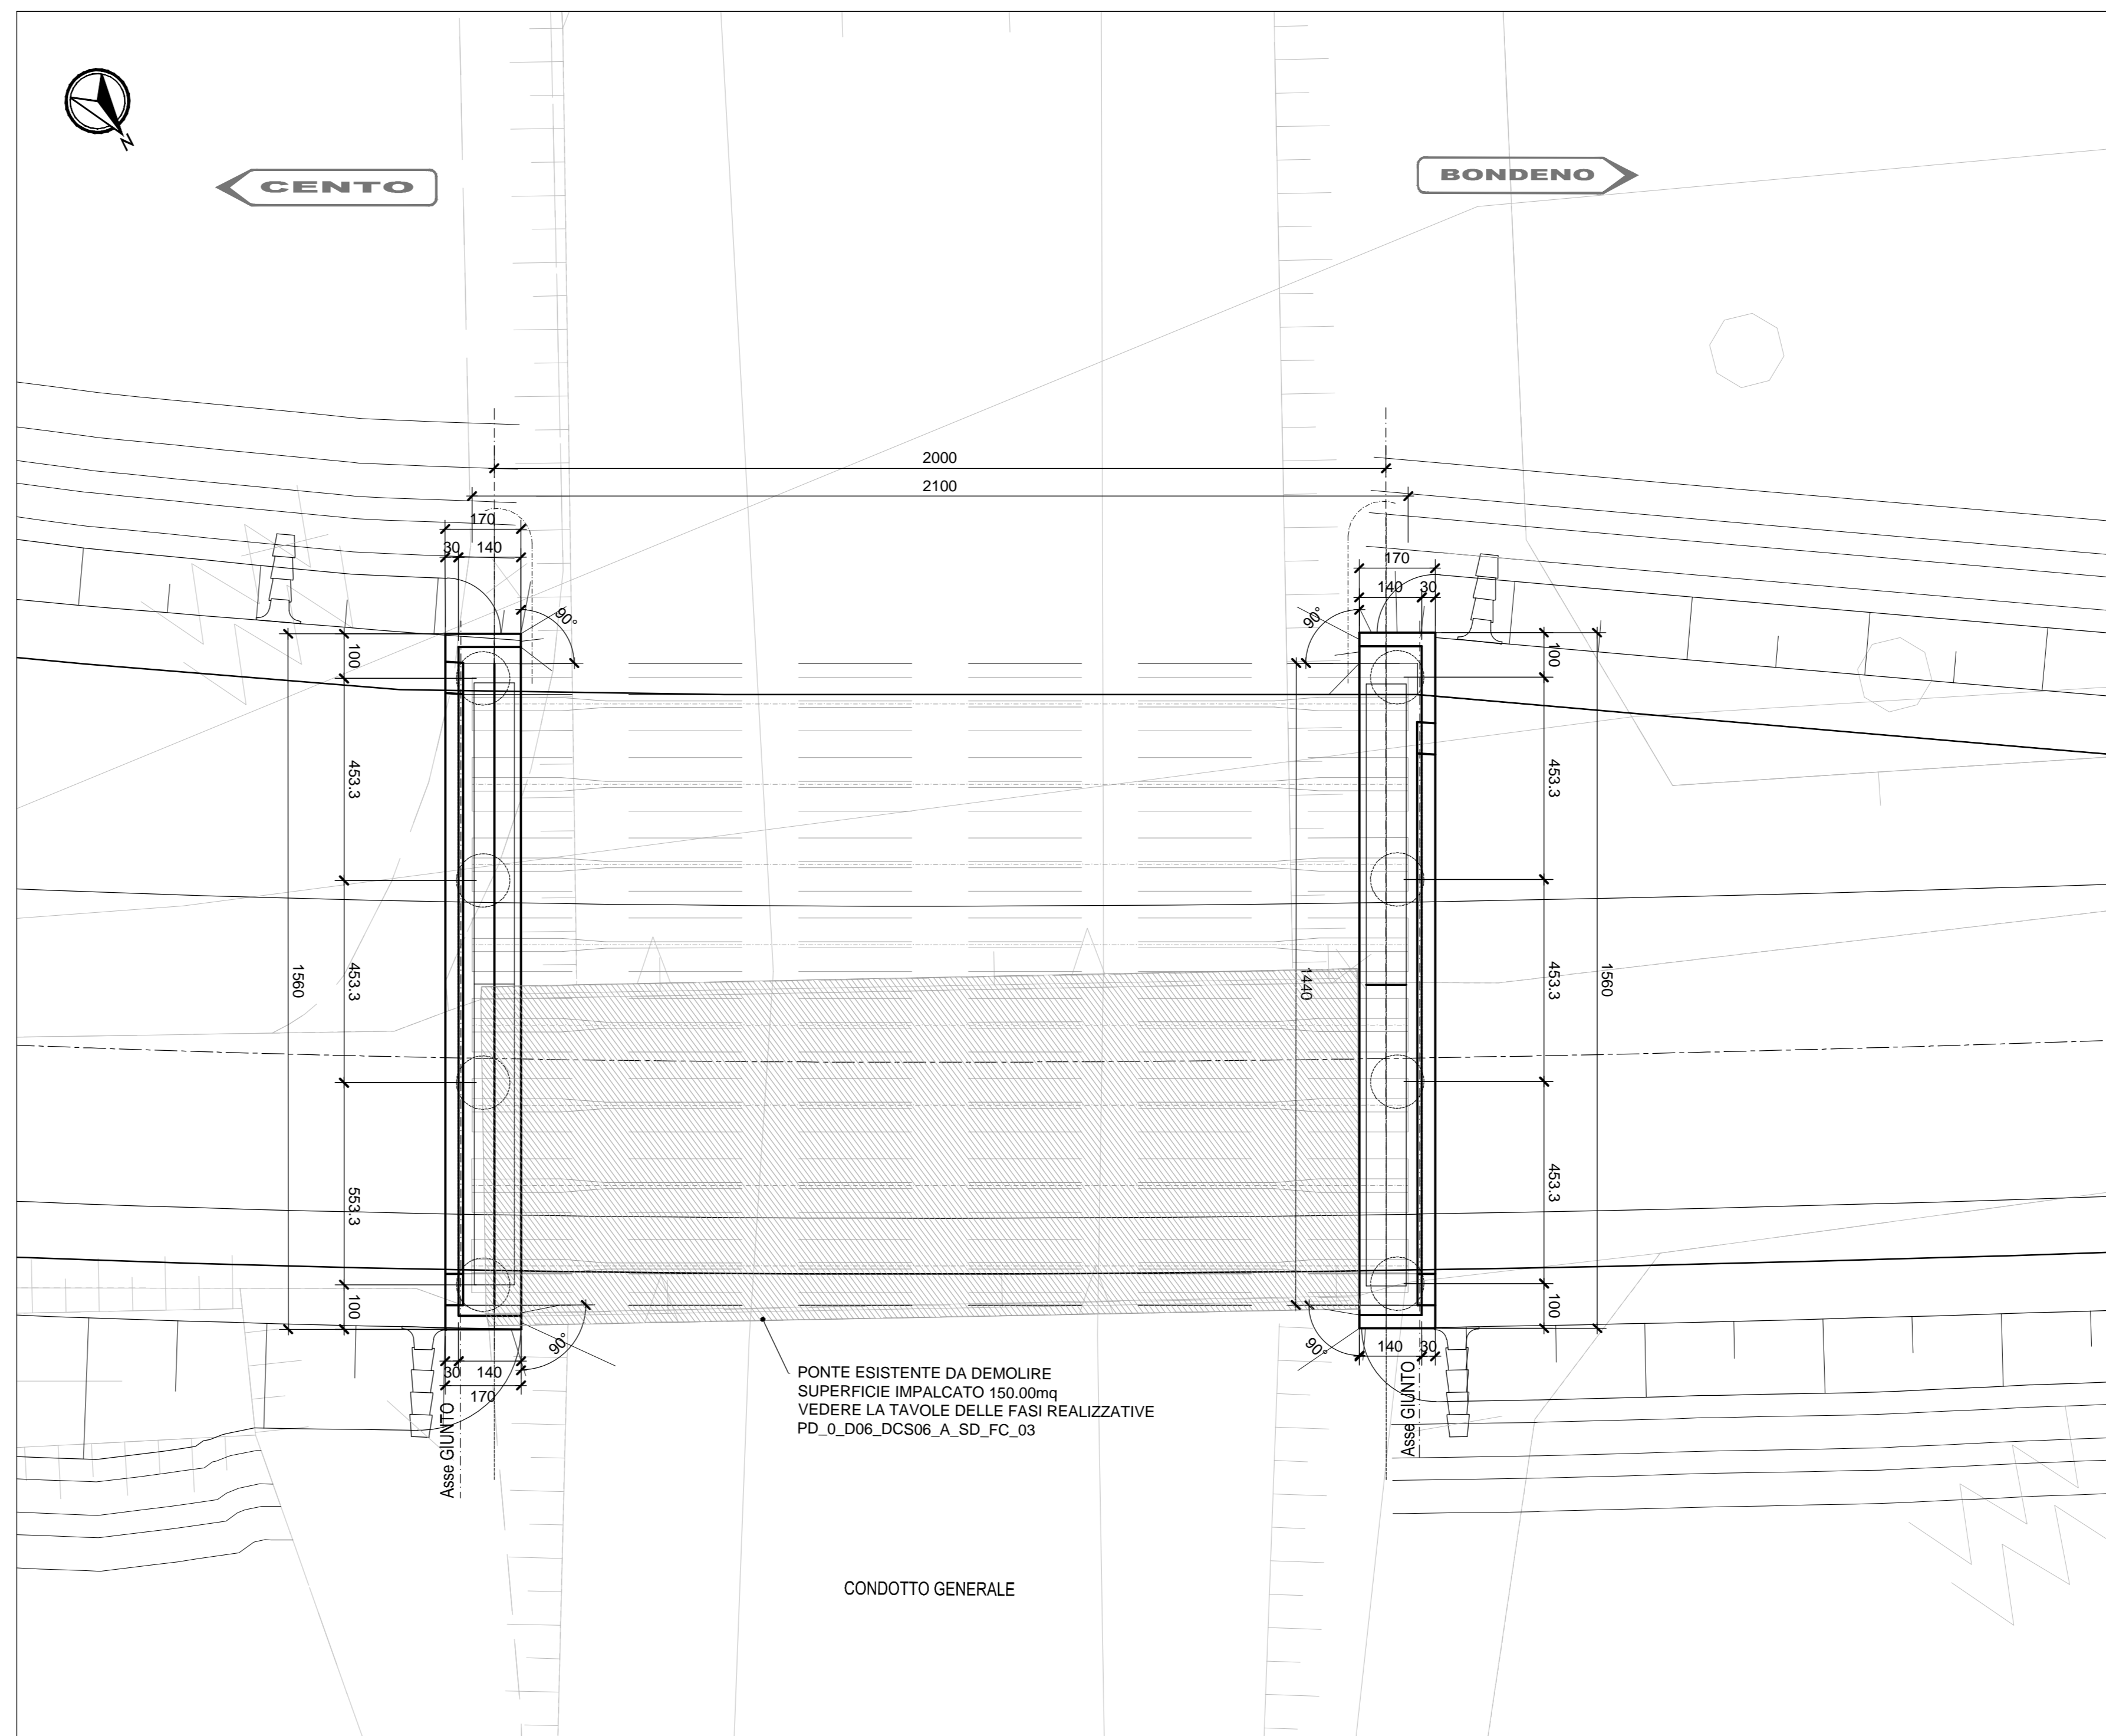

LEGENDA

ELABORATI DI RIFERIMENTO

PD_0_0000_0000_0_GE_KT_01 - ELENCO DELLE NORME DI RIFERIMENTO
 PD_0_0000_0000_0_GE_KT_02 - VITA UTILE E CLASSI D'USO DELLE OPERE
 PD_0_D06_DPO14_A_OM_RC_01 - RELAZIONE TECNICA DI CALCOLO
 PD_0_D06_DPO14_A_OM_PC_01 - PLUVIALI PARTICOLARI COSTRUTTIVI
 PD_0_D06_DPO14_A_OM_CA_01 - CARPENTERIA SPALLE
 PD_0_D06_DPO14_A_OM_CA_02 - CARPENTERIA IMPALCATO E PARTICOLARI COSTRUTTIVI
 PD_0_D06_DPO14_A_OM_PL_01 - SCHEMA APPOGGI, GIUNTI E RITEGNI SISMICI
 PD_0_D06_DCS06_A_SD_FC_03 - FASI REALIZZATIVE - TRATTO A2 - Tav 3


CARATTERISTICHE DEI MATERIALI

PER CARATTERISTICHE DEI MATERIALI VEDERE ELABORATO:
 PD_0_0000_0000_0_GE_TB_01 - Tabella materiali e classi di esposizione calcestruzzo


NOTE

_TUTTE LE MISURE SONO ESPRESSE IN CENTIMETRI
 _TUTTE LE QUOTE ALTIMETRICHE SONO ESPRESSE IN METRI s.l.m.
 _TUTTI GLI ANGOLI SONO ESPRESSE IN GRADI SESSADECIMALI

PROSPETTO
SCALA 1:100

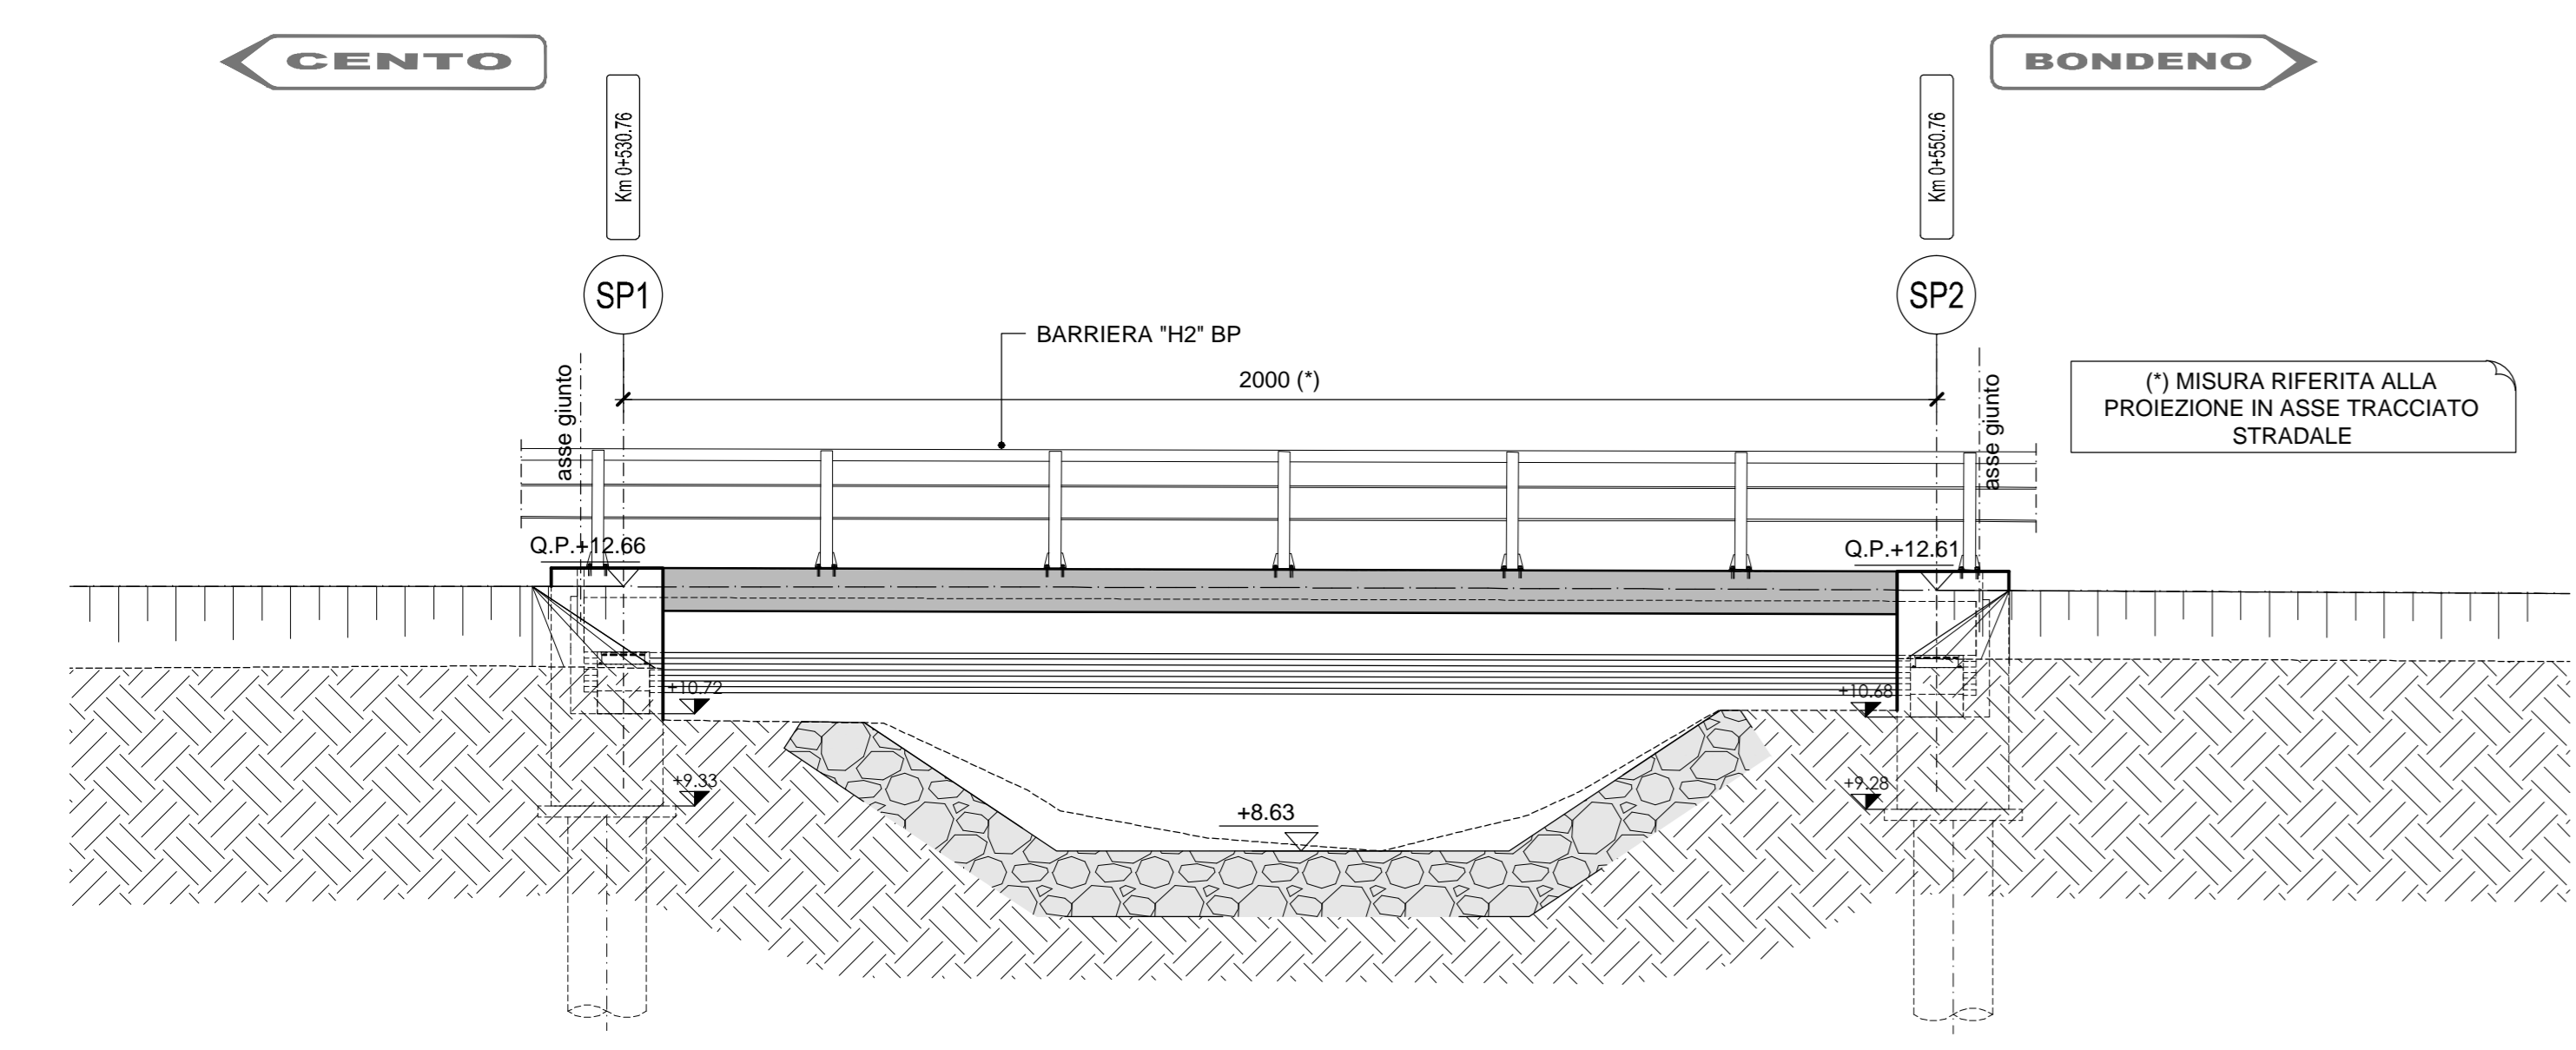

SEZIONE FONDAZIONI IN ASSE STRADALE
SCALA 1:100

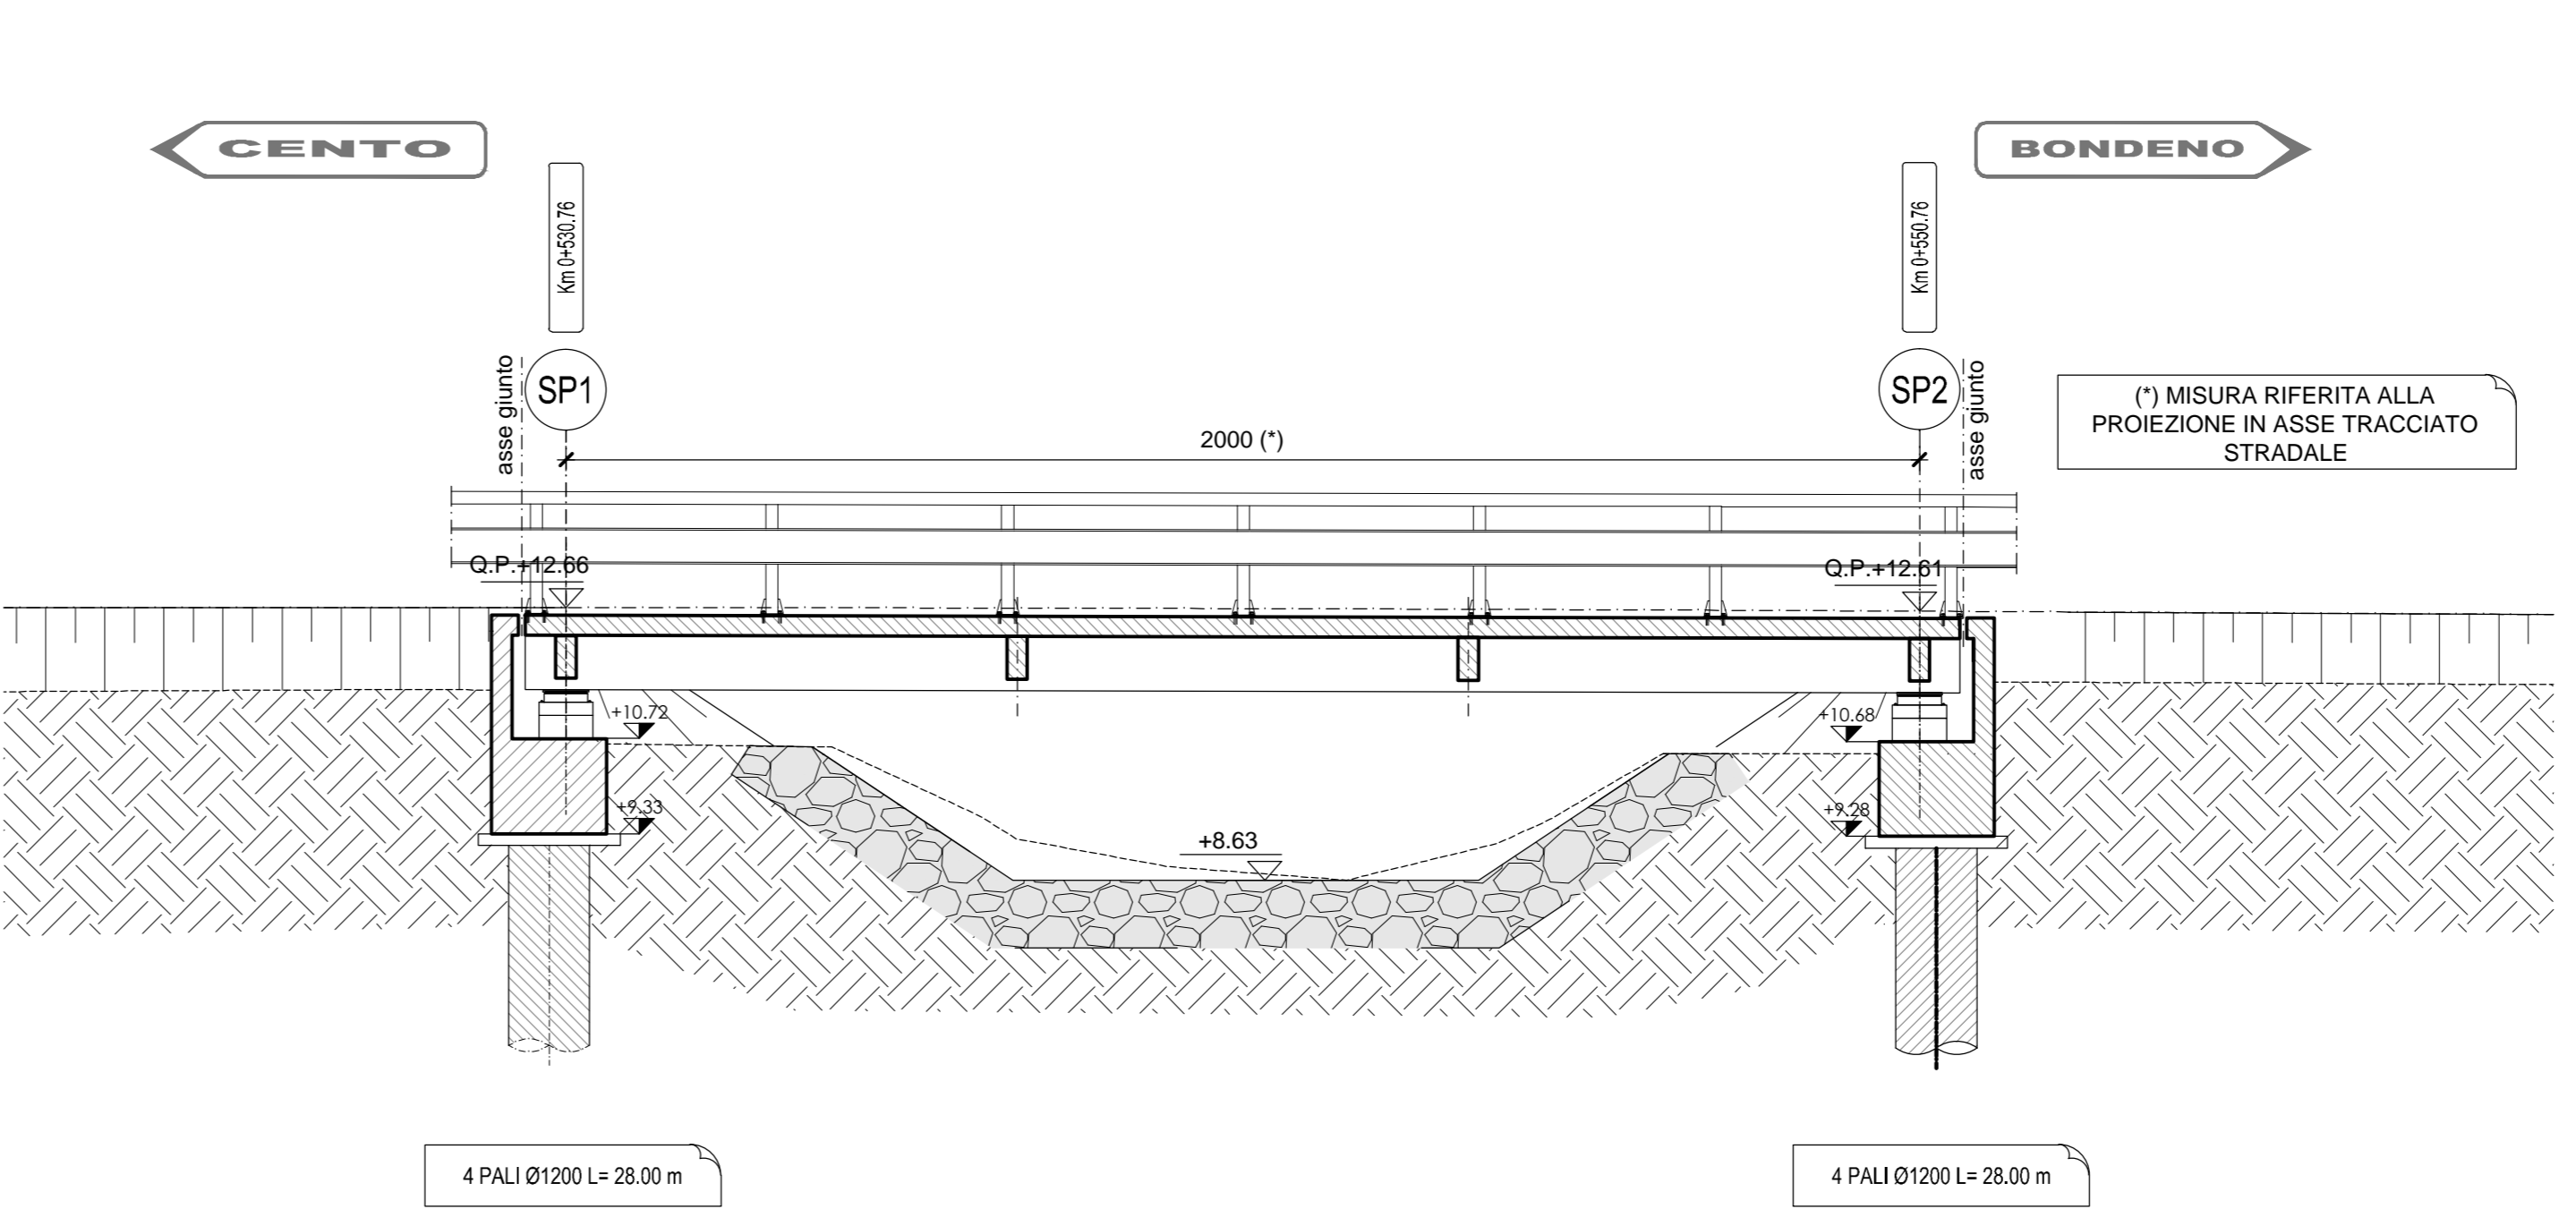

IL CONCESSIONARIO
Regione Emilia-Romagna
ARC AUTOSTRADA REGIONALE CISPADANA

AUTOSTRADA REGIONALE CISPADANA DAL CASELLO DI REGGIOLO-ROLO SULLA A22 AL CASELLO DI FERRARA SUD SULLA A13
 CODICE C.U.P. E8180800060009

PROGETTO DEFINITIVO

VIABILITA' DI ADDIZIONE AL SISTEMA AUTOSTRADALE D04-08 (ex 1FE) Raccordo Bondeno-Cento-Autostrada Cispadana
 OPERE STRUTTURALI
 OPERE D'ARTE MAGGIORI - VIADOTTI E PONTI - D06 (EX 1FE - TRATTO A2)
 DPO14 - AMPLIAMENTO PONTE SU CONDOTTO GENERALE
 PLANIMETRIA GENERALE - PROSPETTO - PIANTE E SEZIONI FONDAZIONI

IL PROGETTISTA: **Alpina S.p.A.**
 RESPONSABILE INTEGRAZIONE PRESTAZIONI SPECIALISTICHE: Ing. Emilia Salsi
 IL CONCESSIONARIO: **Autosole Regionale Cispadana S.p.A.**

G	
F	
E	
D	
C	
B	
A	17.04.2012	EMISSIONE		Ing. Illarimi	Ing. Bonfanti	
REV.	DATA	DESCRIZIONE	REDAZIONE	CONTROLO	APPROVAZIONE	
IDENTIFICAZIONE DEL LABORATORIO	
<table border="1"> <tr> <td>1</td> <td>2</td> <td>3</td> <td>4</td> <td>5</td> <td>6</td> <td>7</td> <td>8</td> <td>9</td> <td>10</td> <td>11</td> <td>12</td> <td>13</td> <td>14</td> <td>15</td> <td>16</td> <td>17</td> <td>18</td> <td>19</td> <td>20</td> </tr> <tr> <td>S</td> <td>S</td> <td>P</td> <td>D</td> <td>D</td> <td>P</td> <td>O</td> <td>A</td> <td>O</td> <td>M</td> <td>P</td> <td>Z</td> <td>O</td> <td>A</td> <td>A</td> <td>A</td> <td>A</td> <td>A</td> <td>A</td> <td>A</td> </tr> </table>						1	2	3	4	5	6	7	8	9	10	11	12	13	14	15	16	17	18	19	20	S	S	P	D	D	P	O	A	O	M	P	Z	O	A	A	A	A	A	A	A
1	2	3	4	5	6	7	8	9	10	11	12	13	14	15	16	17	18	19	20																										
S	S	P	D	D	P	O	A	O	M	P	Z	O	A	A	A	A	A	A	A																										
DATA: MAGGIO 2012 SCALE: VARIE	