

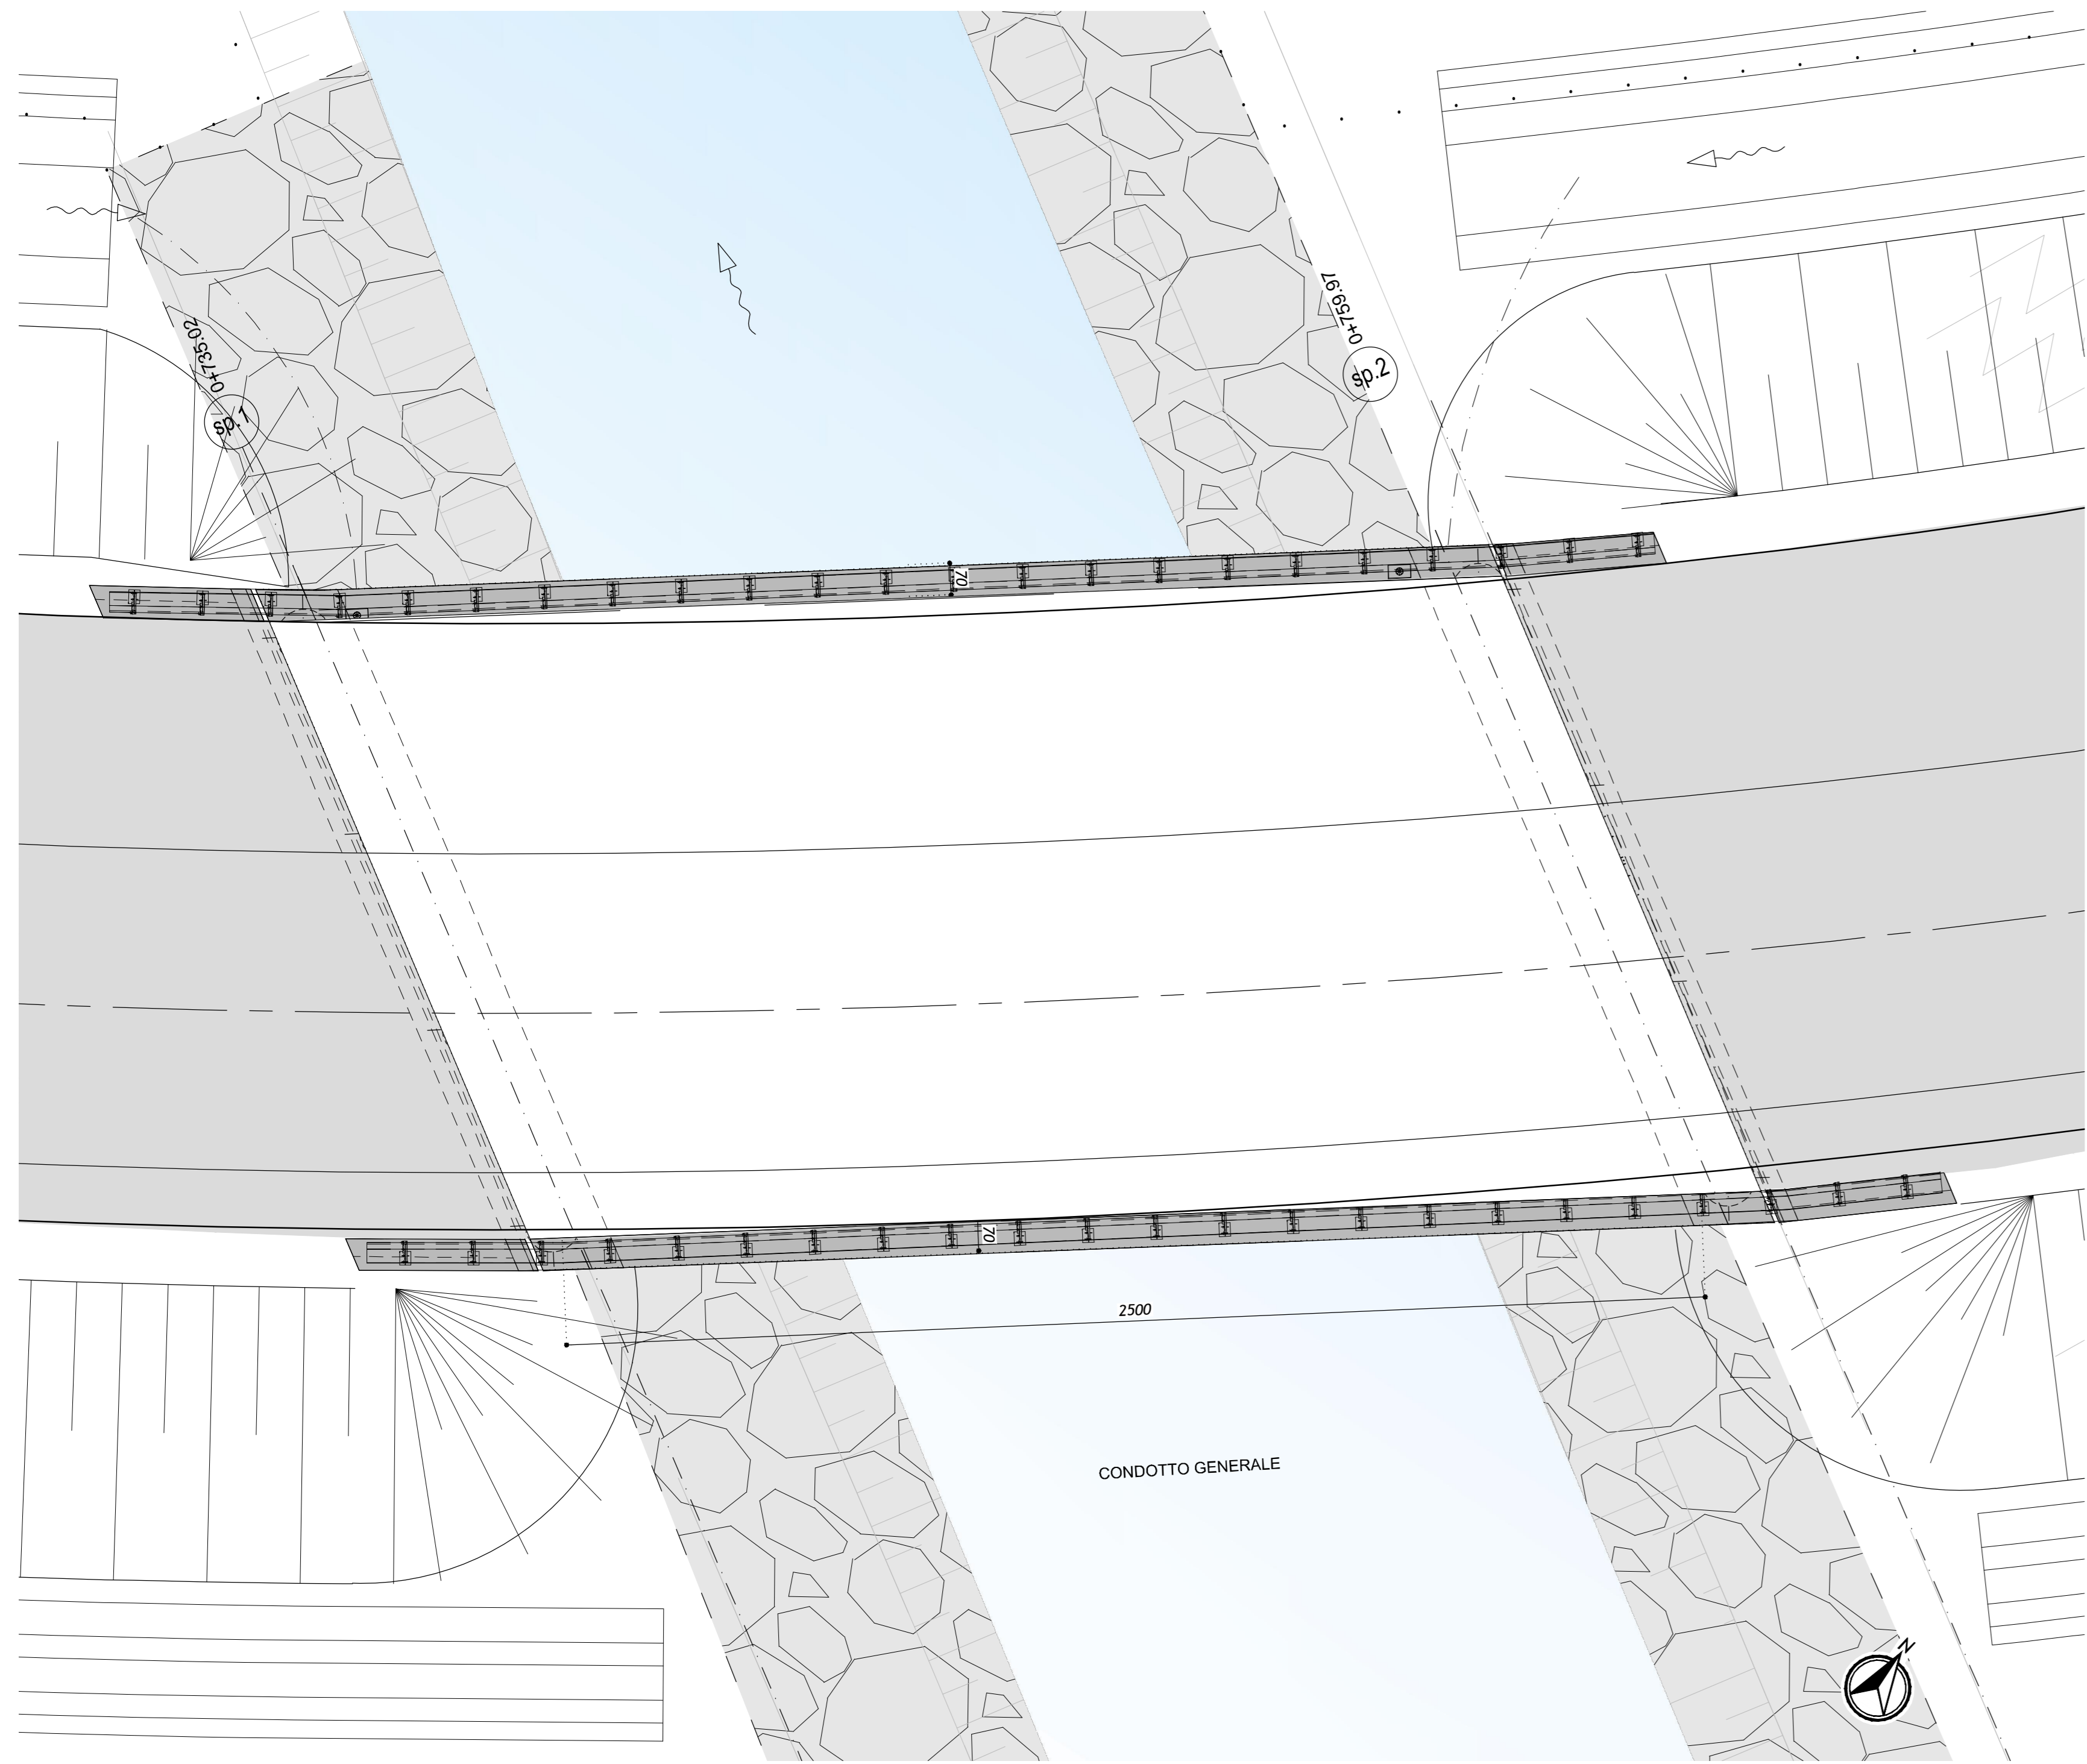


PLANIMETRIA GENERALE  
SCALA 1:100

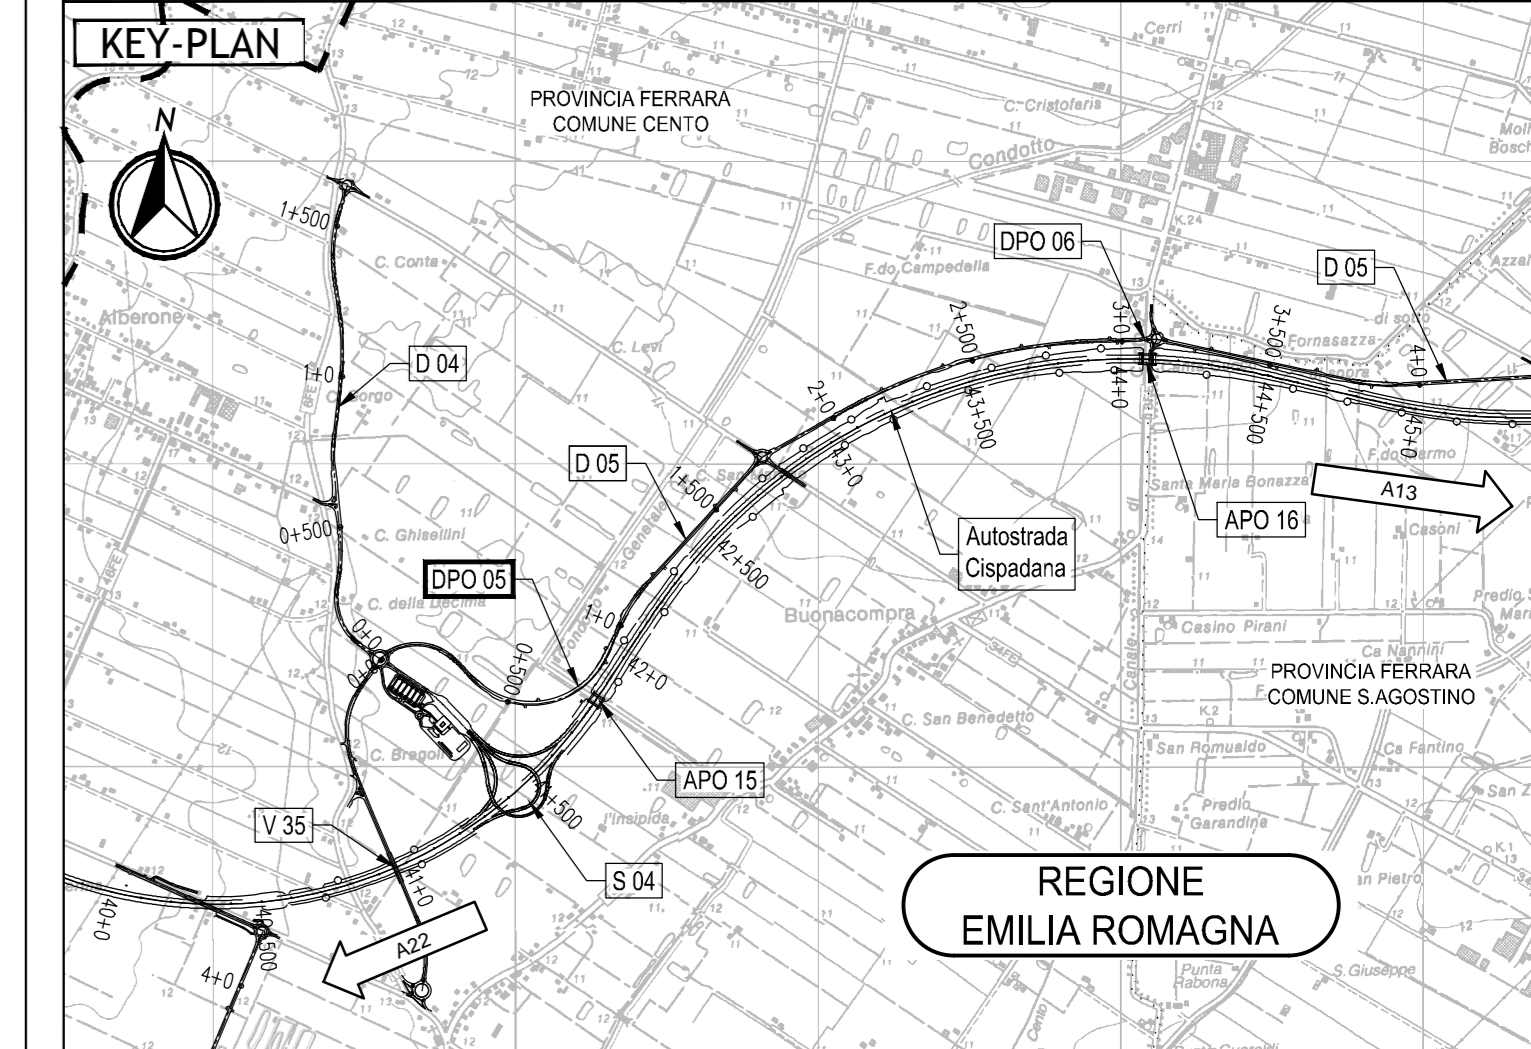

PIANTA FONDAZIONI  
SCALA 1:100

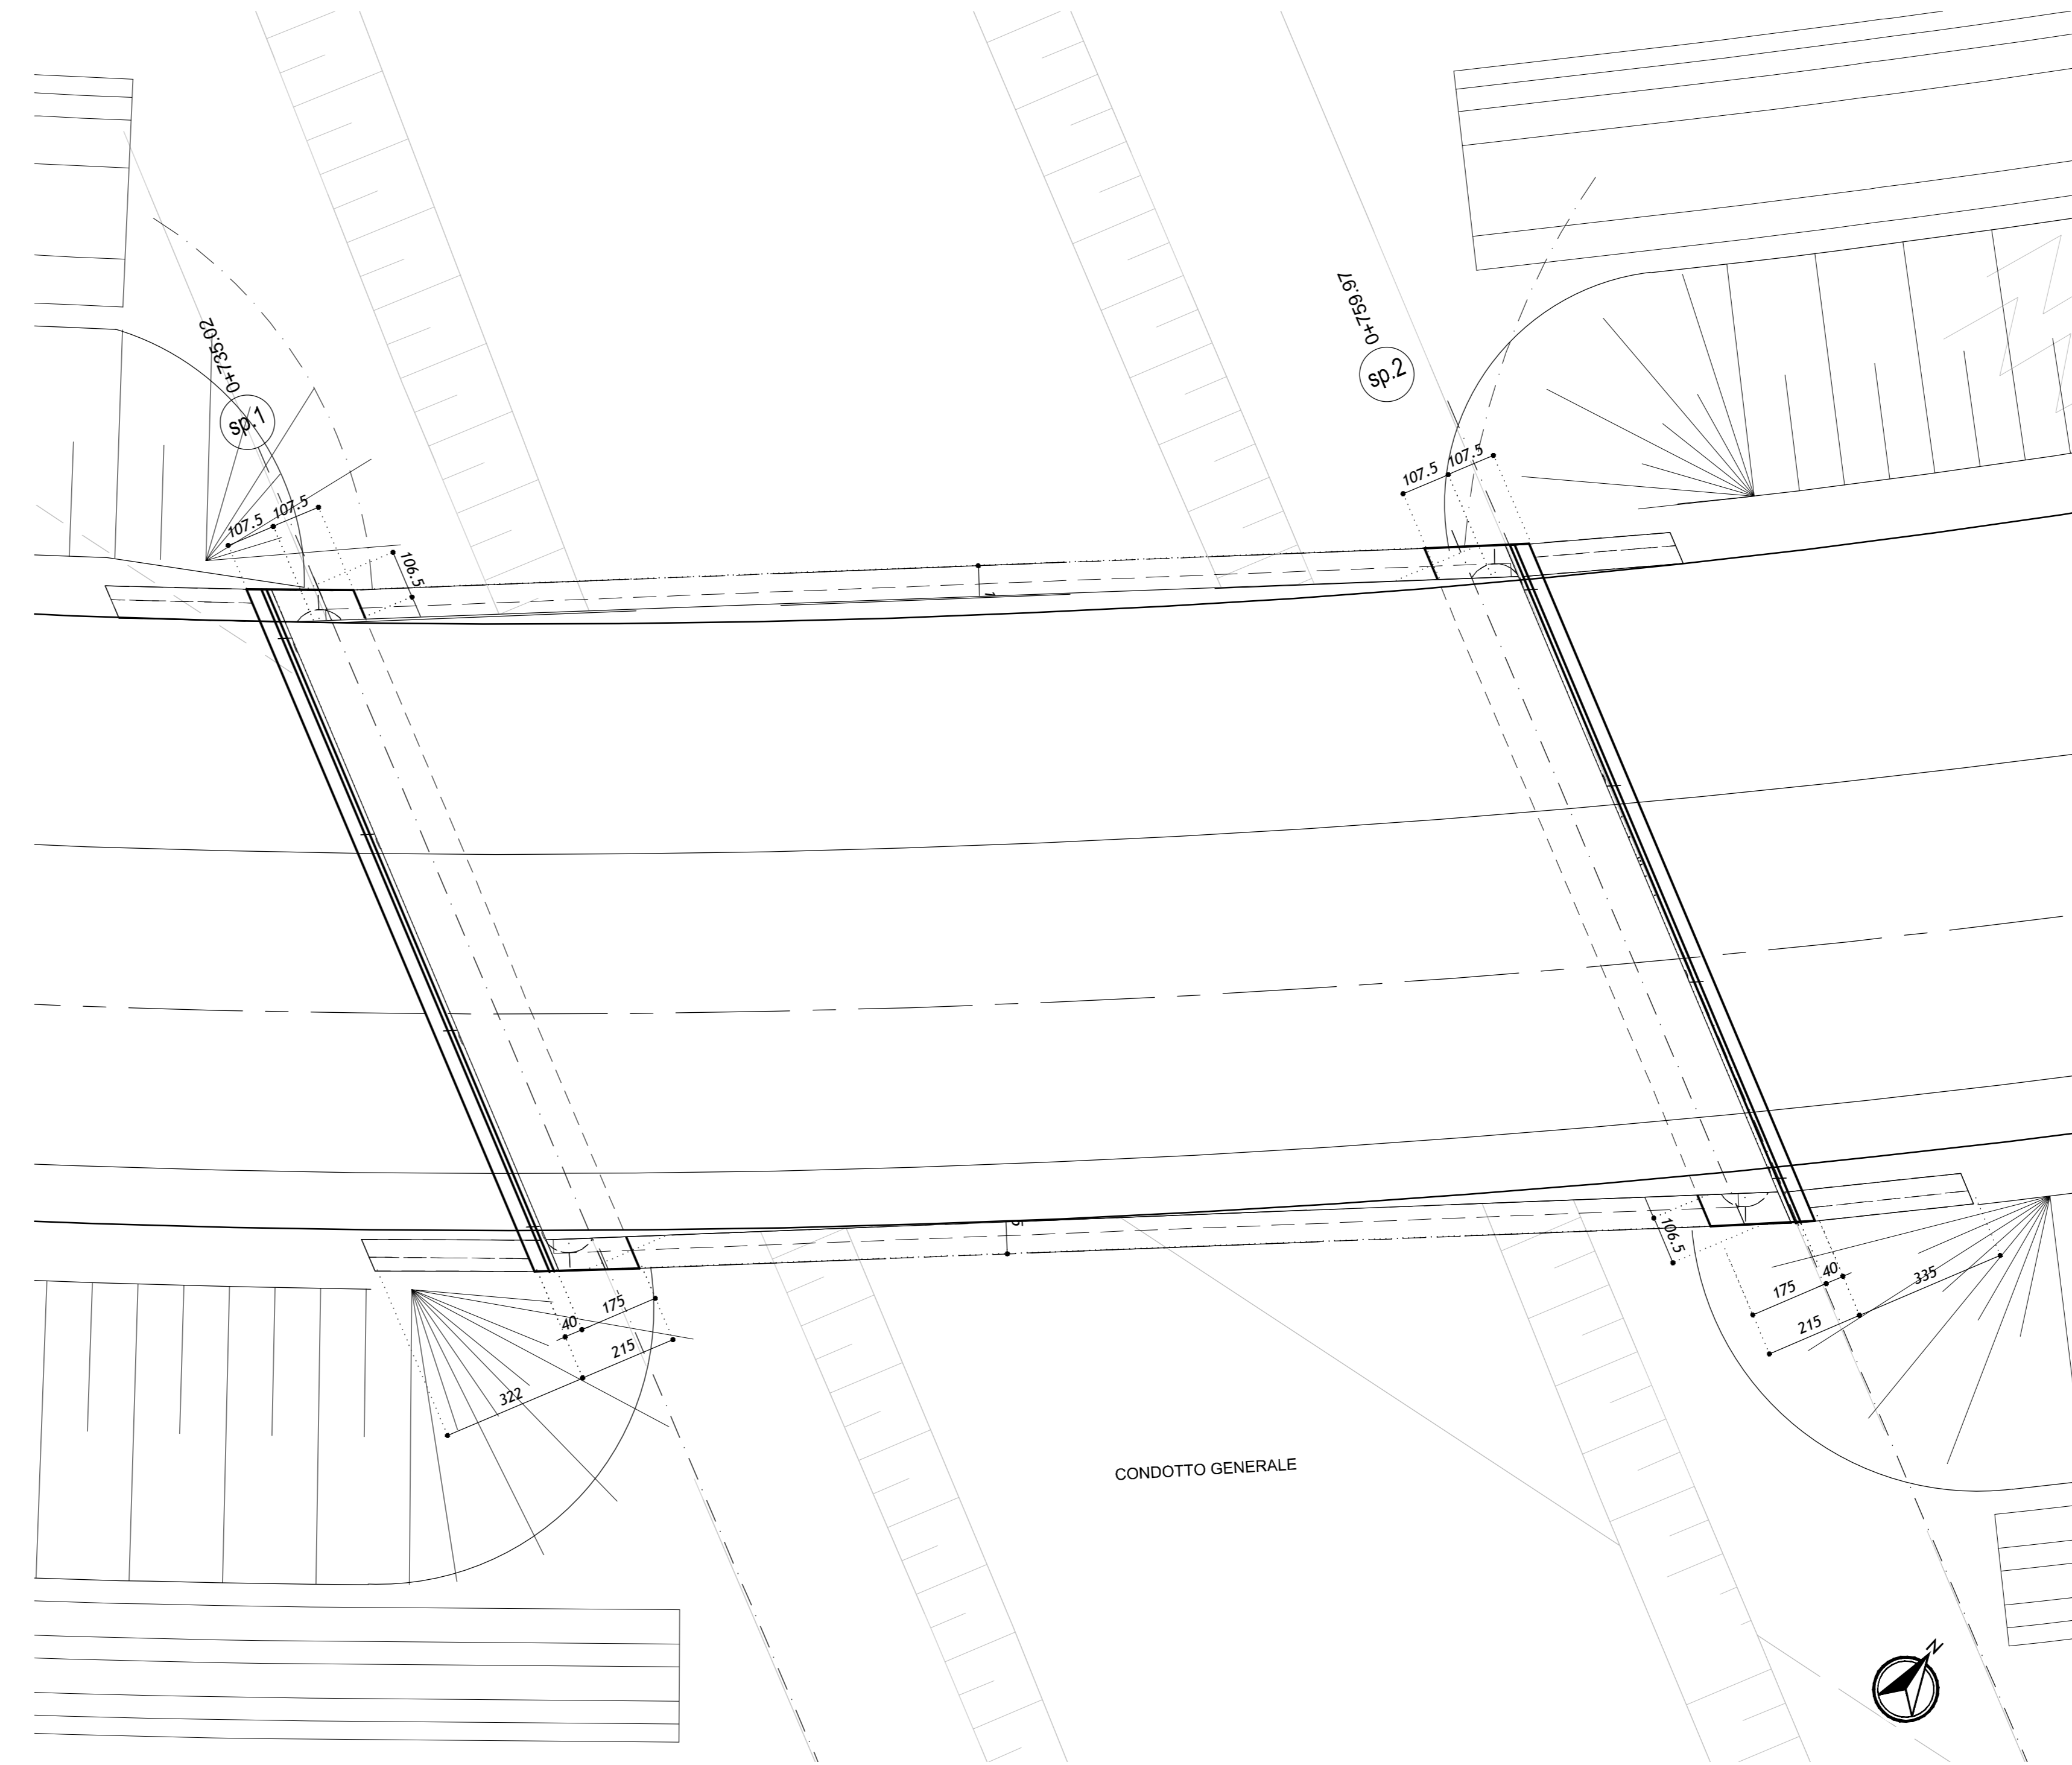

LEGENDA

ELABORATI DI RIFERIMENTO  
 PD\_0\_0000\_0000\_0\_GE\_KT\_01 - ELENCO DELLE NORMATIVE DI RIFERIMENTO  
 PD\_0\_0000\_0000\_0\_GE\_KT\_02 - VITA UTILE E CLASSI D'USO DELLE OPERE  
 PD\_0\_D05\_DPO05\_D\_OM\_RC\_01 - RELAZIONE TECNICA DI CALCOLO  
 PD\_0\_D05\_DPO05\_D\_OM\_PC\_01 - PULVILI - PARTICOLARI COSTRUTTIVI  
 PD\_0\_D05\_DPO05\_D\_OM\_CA\_01 - CARPENTERIA SPALLE - FASI ESECUTIVE - TAV. A  
 PD\_0\_D05\_DPO05\_D\_OM\_CA\_02 - CARPENTERIA SPALLE - FASI ESECUTIVE - TAV. B  
 PD\_0\_D05\_DPO05\_D\_OM\_CA\_03 - CARPENTERIA IMPALCATO E PARTICOLARI COSTRUTTIVI  
 PD\_0\_D05\_DPO05\_D\_OM\_CA\_04 - CARPENTERIA TRAVI - PIANTE - PROSPETTO E SEZIONE  
 PD\_0\_D05\_DPO05\_D\_OM\_PI\_01 - SCHEMA APPOGGI, GIUNTI E RITEGNI SISMICI  
 PD\_0\_A00\_0WP00\_VV\_PZ\_01 - SCHEMI RETE DI RACCOLTA E SEZIONI TIPO SISTEMA DI DRENAGGIO 1/3


CARATTERISTICHE DEI MATERIALI

PD\_0\_0000\_0000\_0\_GE\_TB\_01 - TABELLA MATERIALI E CLASSI DI ESPOSIZIONE CALCESTRUZZO


NOTE

TUTTE LE MISURE SONO ESPRESSE IN CENTIMETRI  
 TUTTE LE QUOTE ALTIMETRICHE SONO ESPRESSE METRI s.l.m.  
 TUTTI GLI ANGOLI SONO ESPRESI IN GRADI SESSADECIMALI

PROSPETTO  
SCALA 1:100

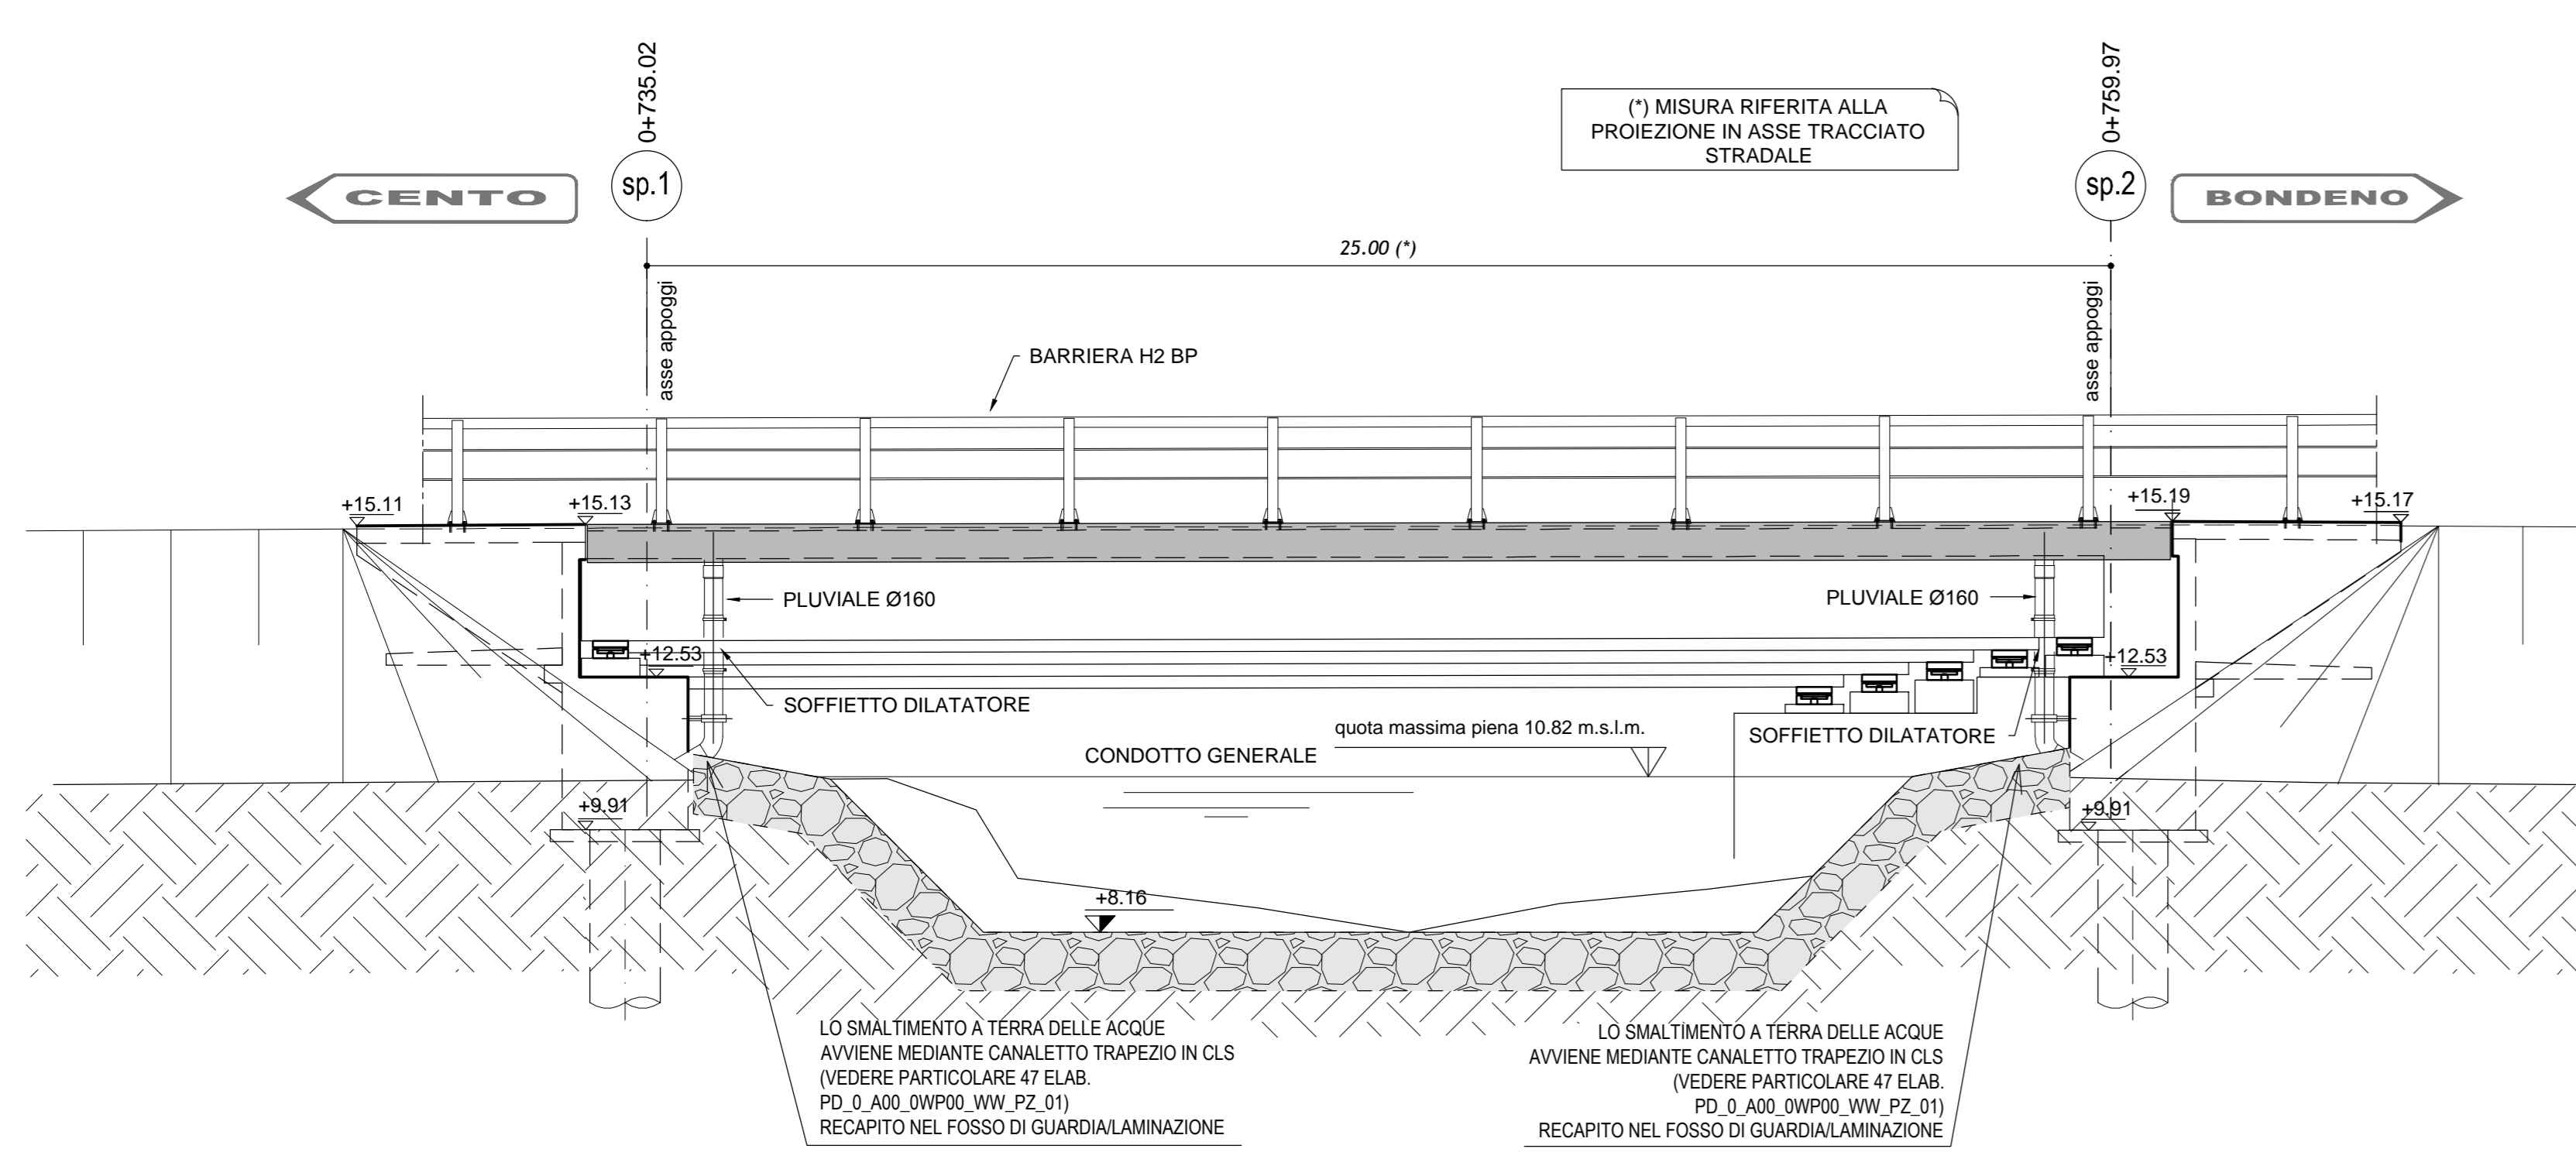

SEZIONE  
SCALA 1:100

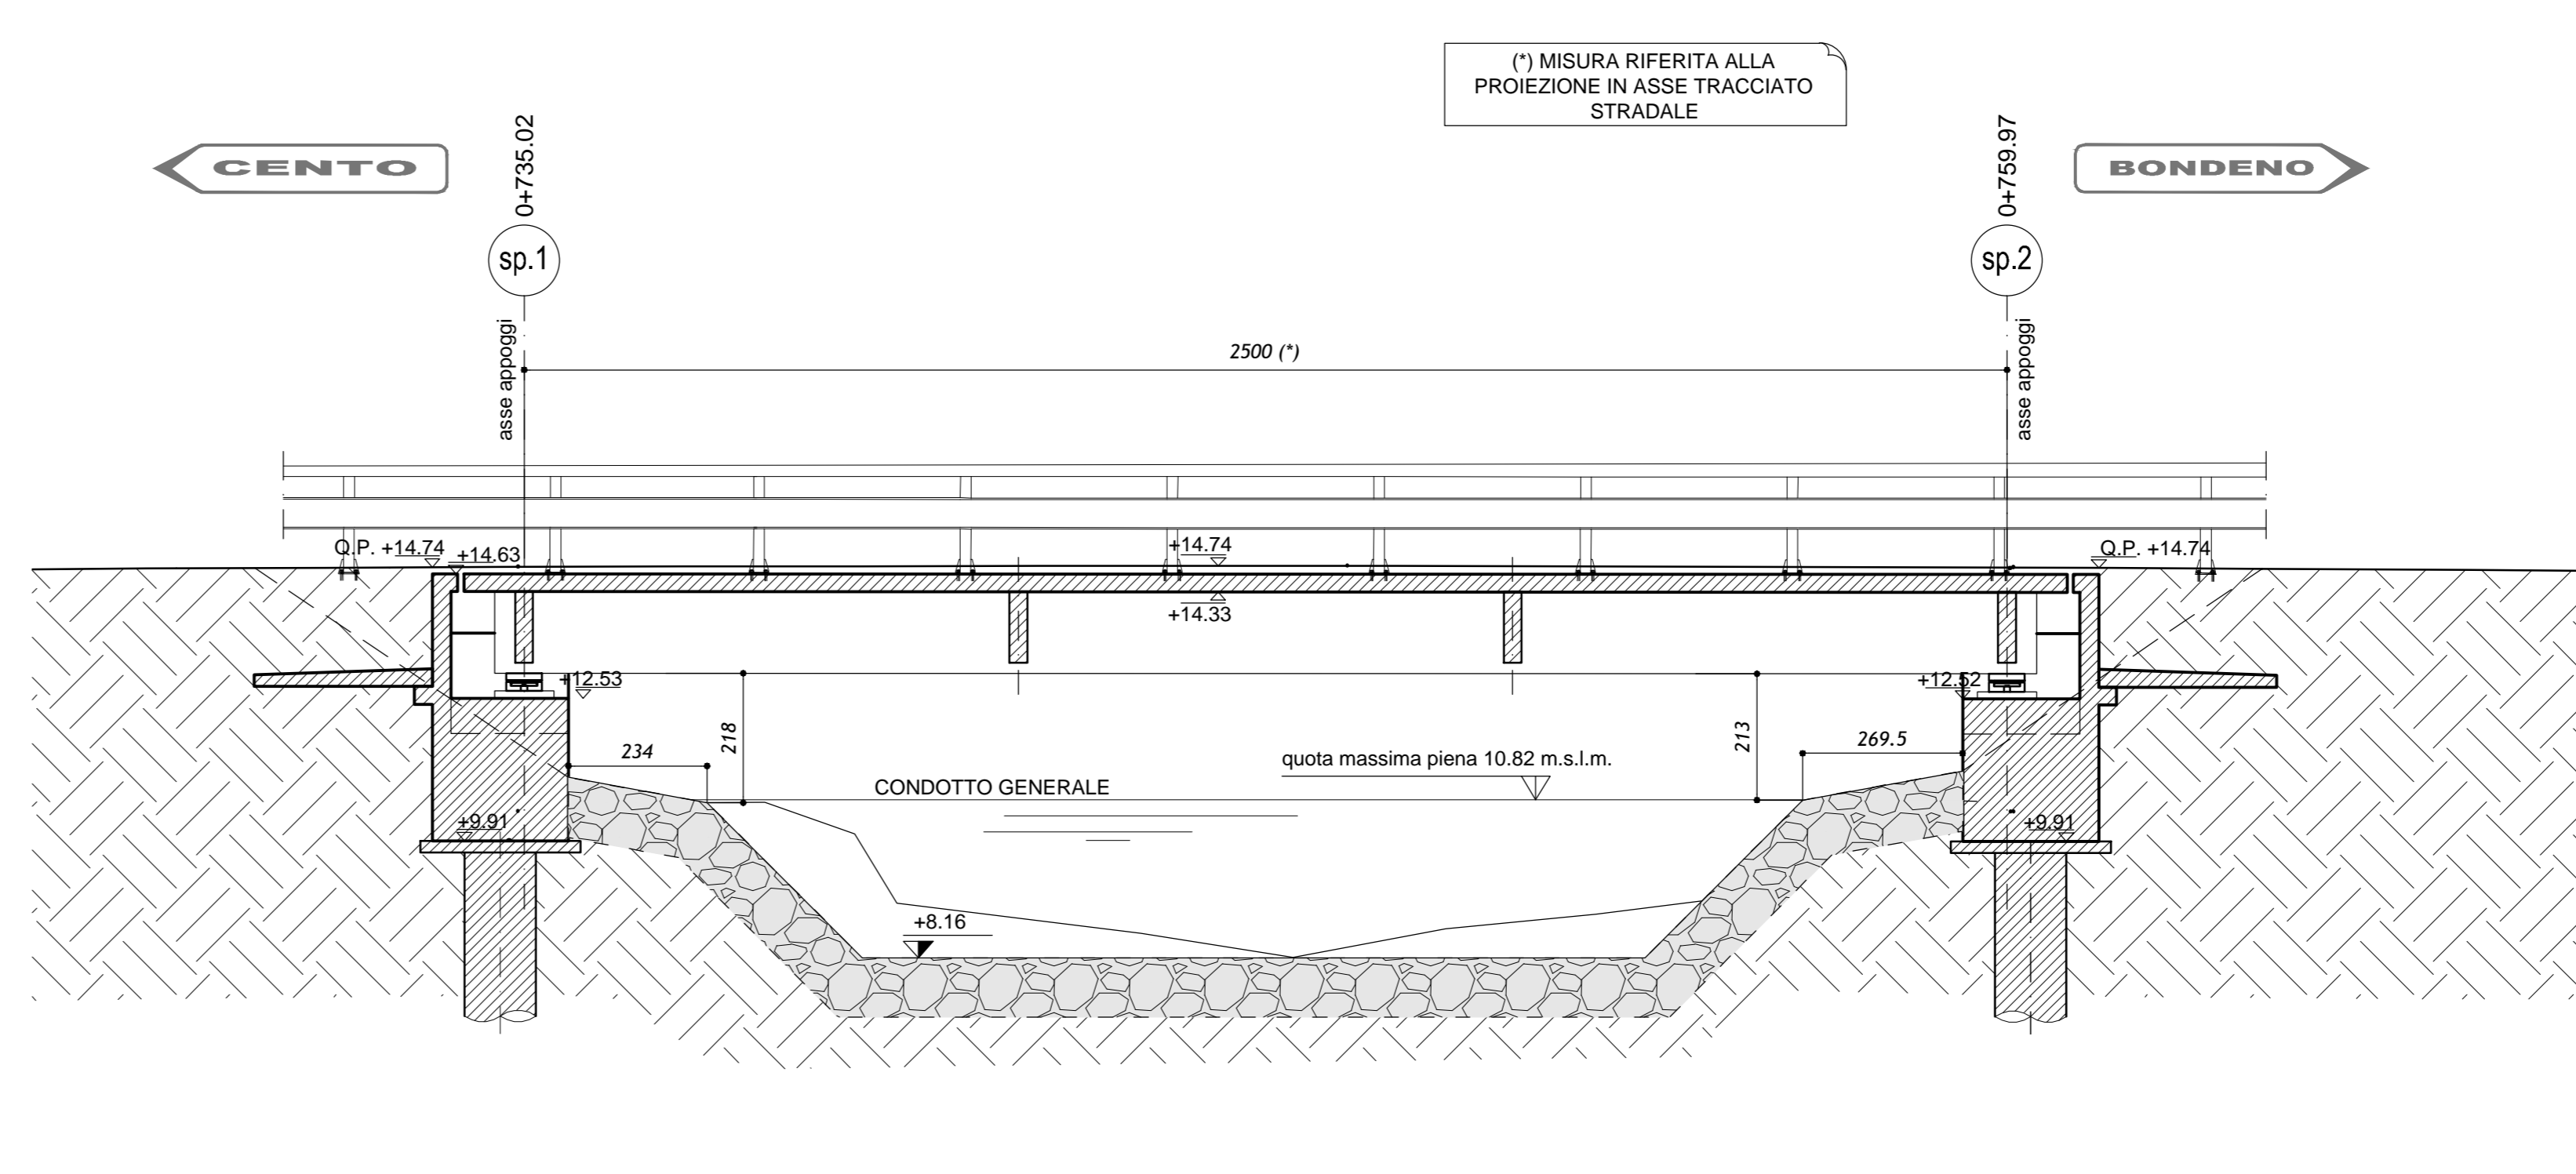

IL CONCESSIONARIO  
**Regione Emilia-Romagna**  
**ARC** AUTOSTRADA REGIONALE CISPADANA

**AUTOSTRADA REGIONALE CISPADANA**  
 DAL CASELLO DI REGGIOLO-ROLO SULLA A22  
 AL CASELLO DI FERRARA SUD SULLA A13  
 CODICE C.U.P. E8180800060009

**PROGETTO DEFINITIVO**

VIABILITA' DI ADDUZIONE AL SISTEMA AUTOSTRADALE D04-08 (ex 1FE)  
 Raccordo Bondeno-Cento-Autostrada Cispadana  
 OPERE STRUTTURALI  
 OPERE D'ARTE MAGGIORI - VIADOTTI E PONTI - DOS (EX 1FE - TRATTO C)  
 DPO05 - PONTE SU CONDOTTO GENERALE  
 PIANTE - PROSPETTO E SEZIONE

IL PROGETTISTA  
**Alpina s.p.a.**  
 Dott. Ing. Marco Bonfanti  
 Ing. Emilio Salsi

RESPONSABILE INTEGRAZIONE PRESTAZIONI SPECIALISTICHE  
 Ing. Emilio Salsi  
 Albo Ing. Regione Emilia n° 945

IL CONCESSIONARIO  
 Autostade Regionali  
 Caspadana S.p.A.  
 e PRECEDENTE  
 Genova/Parati  
 Ing. F. Falchini

G									
F									
E									
D									
C									
B									
A	17.04.2012	EMISSIONE							
REV.	DATA	DESCRIZIONE	REDAZIONE	CONTROLO	APPROVAZIONE				
IDENTIFICAZIONE ELABORATO									
05	02	0	DPO	05	C	OM	PZ	01	A
DATA: MAGGIO 2012									
SCALA: VARIE									