


- ### LEGENDA GEOMORFOLOGIA
- FORME DOVUTE A PROCESSI FLUVIALI**
- TRACCIA DI ORLO DI TERRAZZO
  - EROSIONE DI SPONDA (2016)
  - EROSIONE SUPERFICIALE DA RUSCELLAMENTO CONCENTRATO
  - ALVEO FLUVIALE / IDROGRAFIA
  - ISOLA FLUVIALE / DEPOSITI MOBILIZZABILI
  - ANTICHI VENTAGLI DI ESDONAZIONE O DI ROTTA (da Geoportale RER)
  - ANTICA DIREZIONE DI SCORRIMENTO FLUVIALE/PALEOALVEO
  - SUPERFICIE RESIDUA DI TERRAZZO FLUVIALE
  - DOSSO FLUVIALE (da P.S.C. Bologna)
- NOTA: per chiarezza grafica non è stata riportata la simbologia inerente i conoidi alluvionali (da P.S.C. Bologna)
- FORME E STRUTTURE DI ORIGINE ANTROPICA**
- RIPORTO RILEVATO STRADALE/FERROVIARIO PRINCIPALE
  - SCARPATA MORFOLOGICA
  - ARGINE IDRAULICO
  - AREA DI CAVA DI GHIAIA ATTIVA (da P.A.E. 2020 - Comune di Bologna)
  - AREA DI CAVA DI GHIAIA INATTIVA (da P.A.E. 2020 - Comune di Bologna)
  - AREA EX CAVA DI ARGILLA E GHIAIA (da P.A.E. 2020 - Comune di Bologna)
  - AREA DI CAVA DI GHIAIA INATTIVA RIEMPIITA / NON RIEMPIITA (da Carta delle attività estrattive storiche P.A.E. 2007 - Comune di Bologna)
  - AREA DI CAVA DI ARGILLA INATTIVA RIEMPIITA / NON RIEMPIITA (da Carta delle attività estrattive storiche P.A.E. 2007 - Comune di Bologna)
  - AMBITO DI CAVA ATTIVA (da P.I.A.E. 2013 - Città Metropolitana Bologna)
  - AMBITO DI CAVA (da P.I.A.E. 2013 - Città Metropolitana Bologna)
  - AMBITO DI CAVA (da P.I.A.E. 2002 - Provincia di Bologna)
  - DEPRESSIONE MORFOLOGICA
  - LAGHI E SPECCHI D'ACQUA ARTIFICIALI
  - RETICOLO IDROGRAFICO COPERTO (PSC Comune Bologna)
  - PERIMETRO URBANIZZATO (da Città Metropolitana Bologna)
  - DISCARICA R.S.U.
- ALTRI ELEMENTI**
- CONFINI COMUNALI

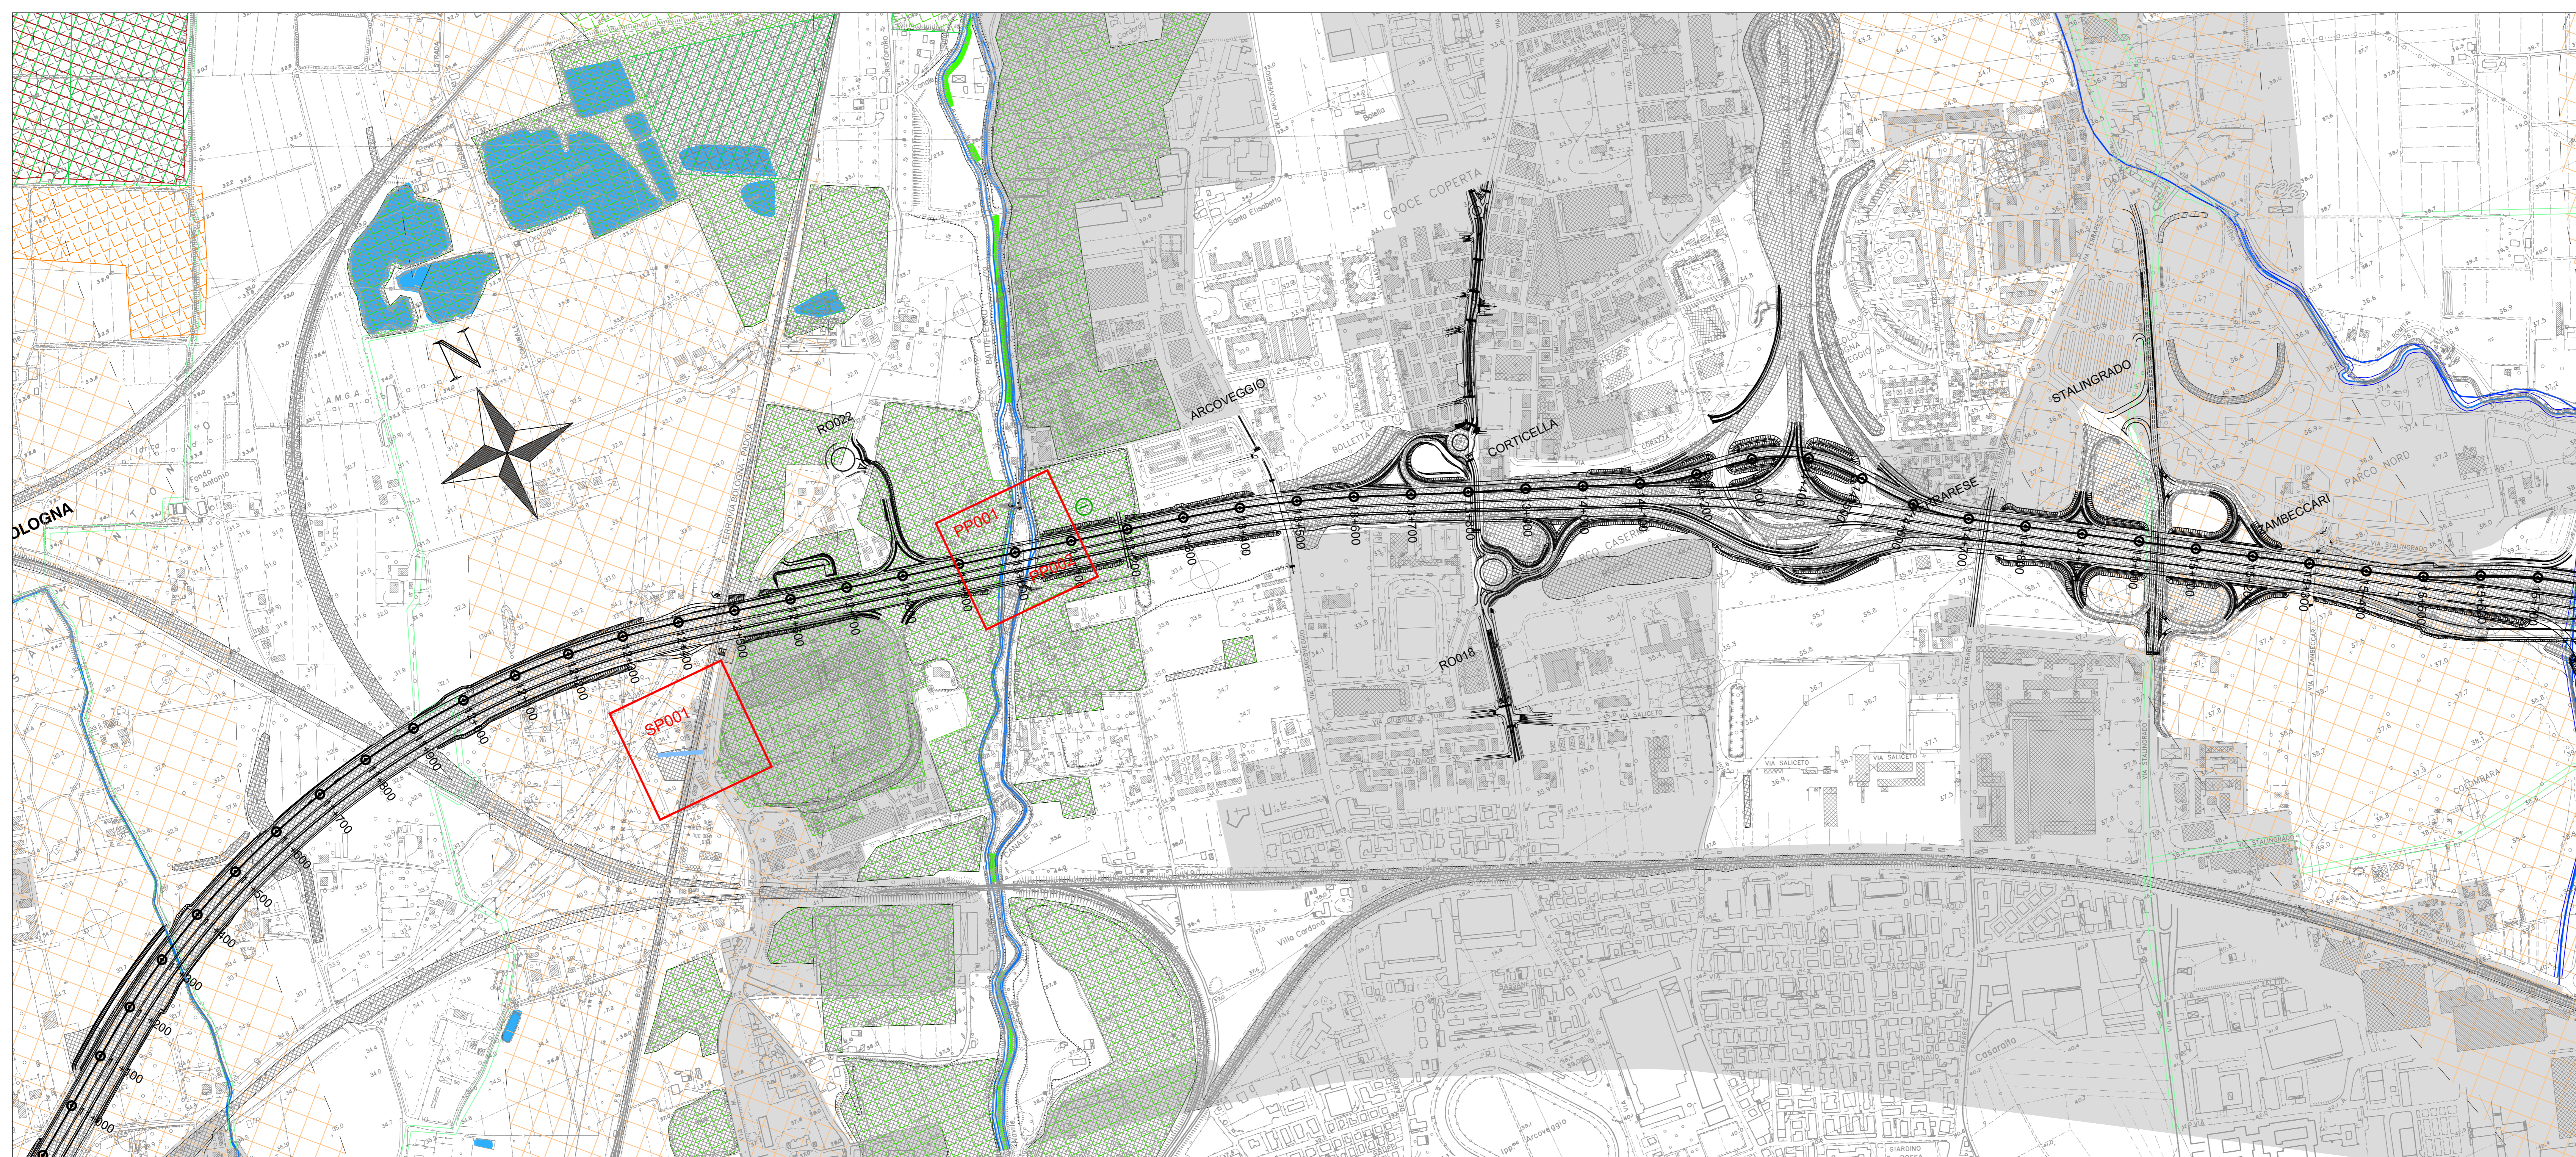

**autostrade per l'italia**

**AUTOSTRADA (A14): BOLOGNA - BARI - TARANTO**  
**TRATTO: BOLOGNA BORGO PANIGALE - BOLOGNA SAN LAZZARO**

POTENZIAMENTO IN SEDE DEL SISTEMA  
 AUTOSTRADALE E TANGENZIALE DI BOLOGNA  
 "PASSANTE DI BOLOGNA"

PROGETTO ESECUTIVO

DOCUMENTAZIONE GENERALE

GEOLOGIA  
 GEOMORFOLOGIA

PLANIMETRIA GEOMORFOLOGICA  
 TAV. 1

I. GEOLOGO Dott. Enrico Mariani Ord. Ing. Emilia Romagna N. 1056		II. RESPONSABILE INTEGRAZIONE PRESTAZIONI SPECIALISTICHE Ing. Raffaele Rinaldesi Ord. Ing. Modena N. A1068		III. DIRETTORE TECNICO Ing. Piero Borghini Ord. Ing. Bologna N. 4538 T.A. - Geologia e Geotecnica	
CODICE IDENTIFICATIVO					
111465	0001	PE/DG/GEO	GM000	00000	D/GEO/0006 -0
INGEGNER COORDINATORE Ing. Raffaele Rinaldesi Ord. Ing. Modena N. A1068		SUPPORTO SPECIALISTICO		REVISIONE	
REDATTO		VERIFICATO		DATA 16 GENNAIO 2022	

VISTO DEL COMMITTENTE  
 Ing. Fabio Vignati

VISTO DEL CONCEDEENTE  
 Ministero delle Infrastrutture e della Mobilità Sostenibile