


Inquadramento generale - Impianto di Utenza - Scala 1:2000

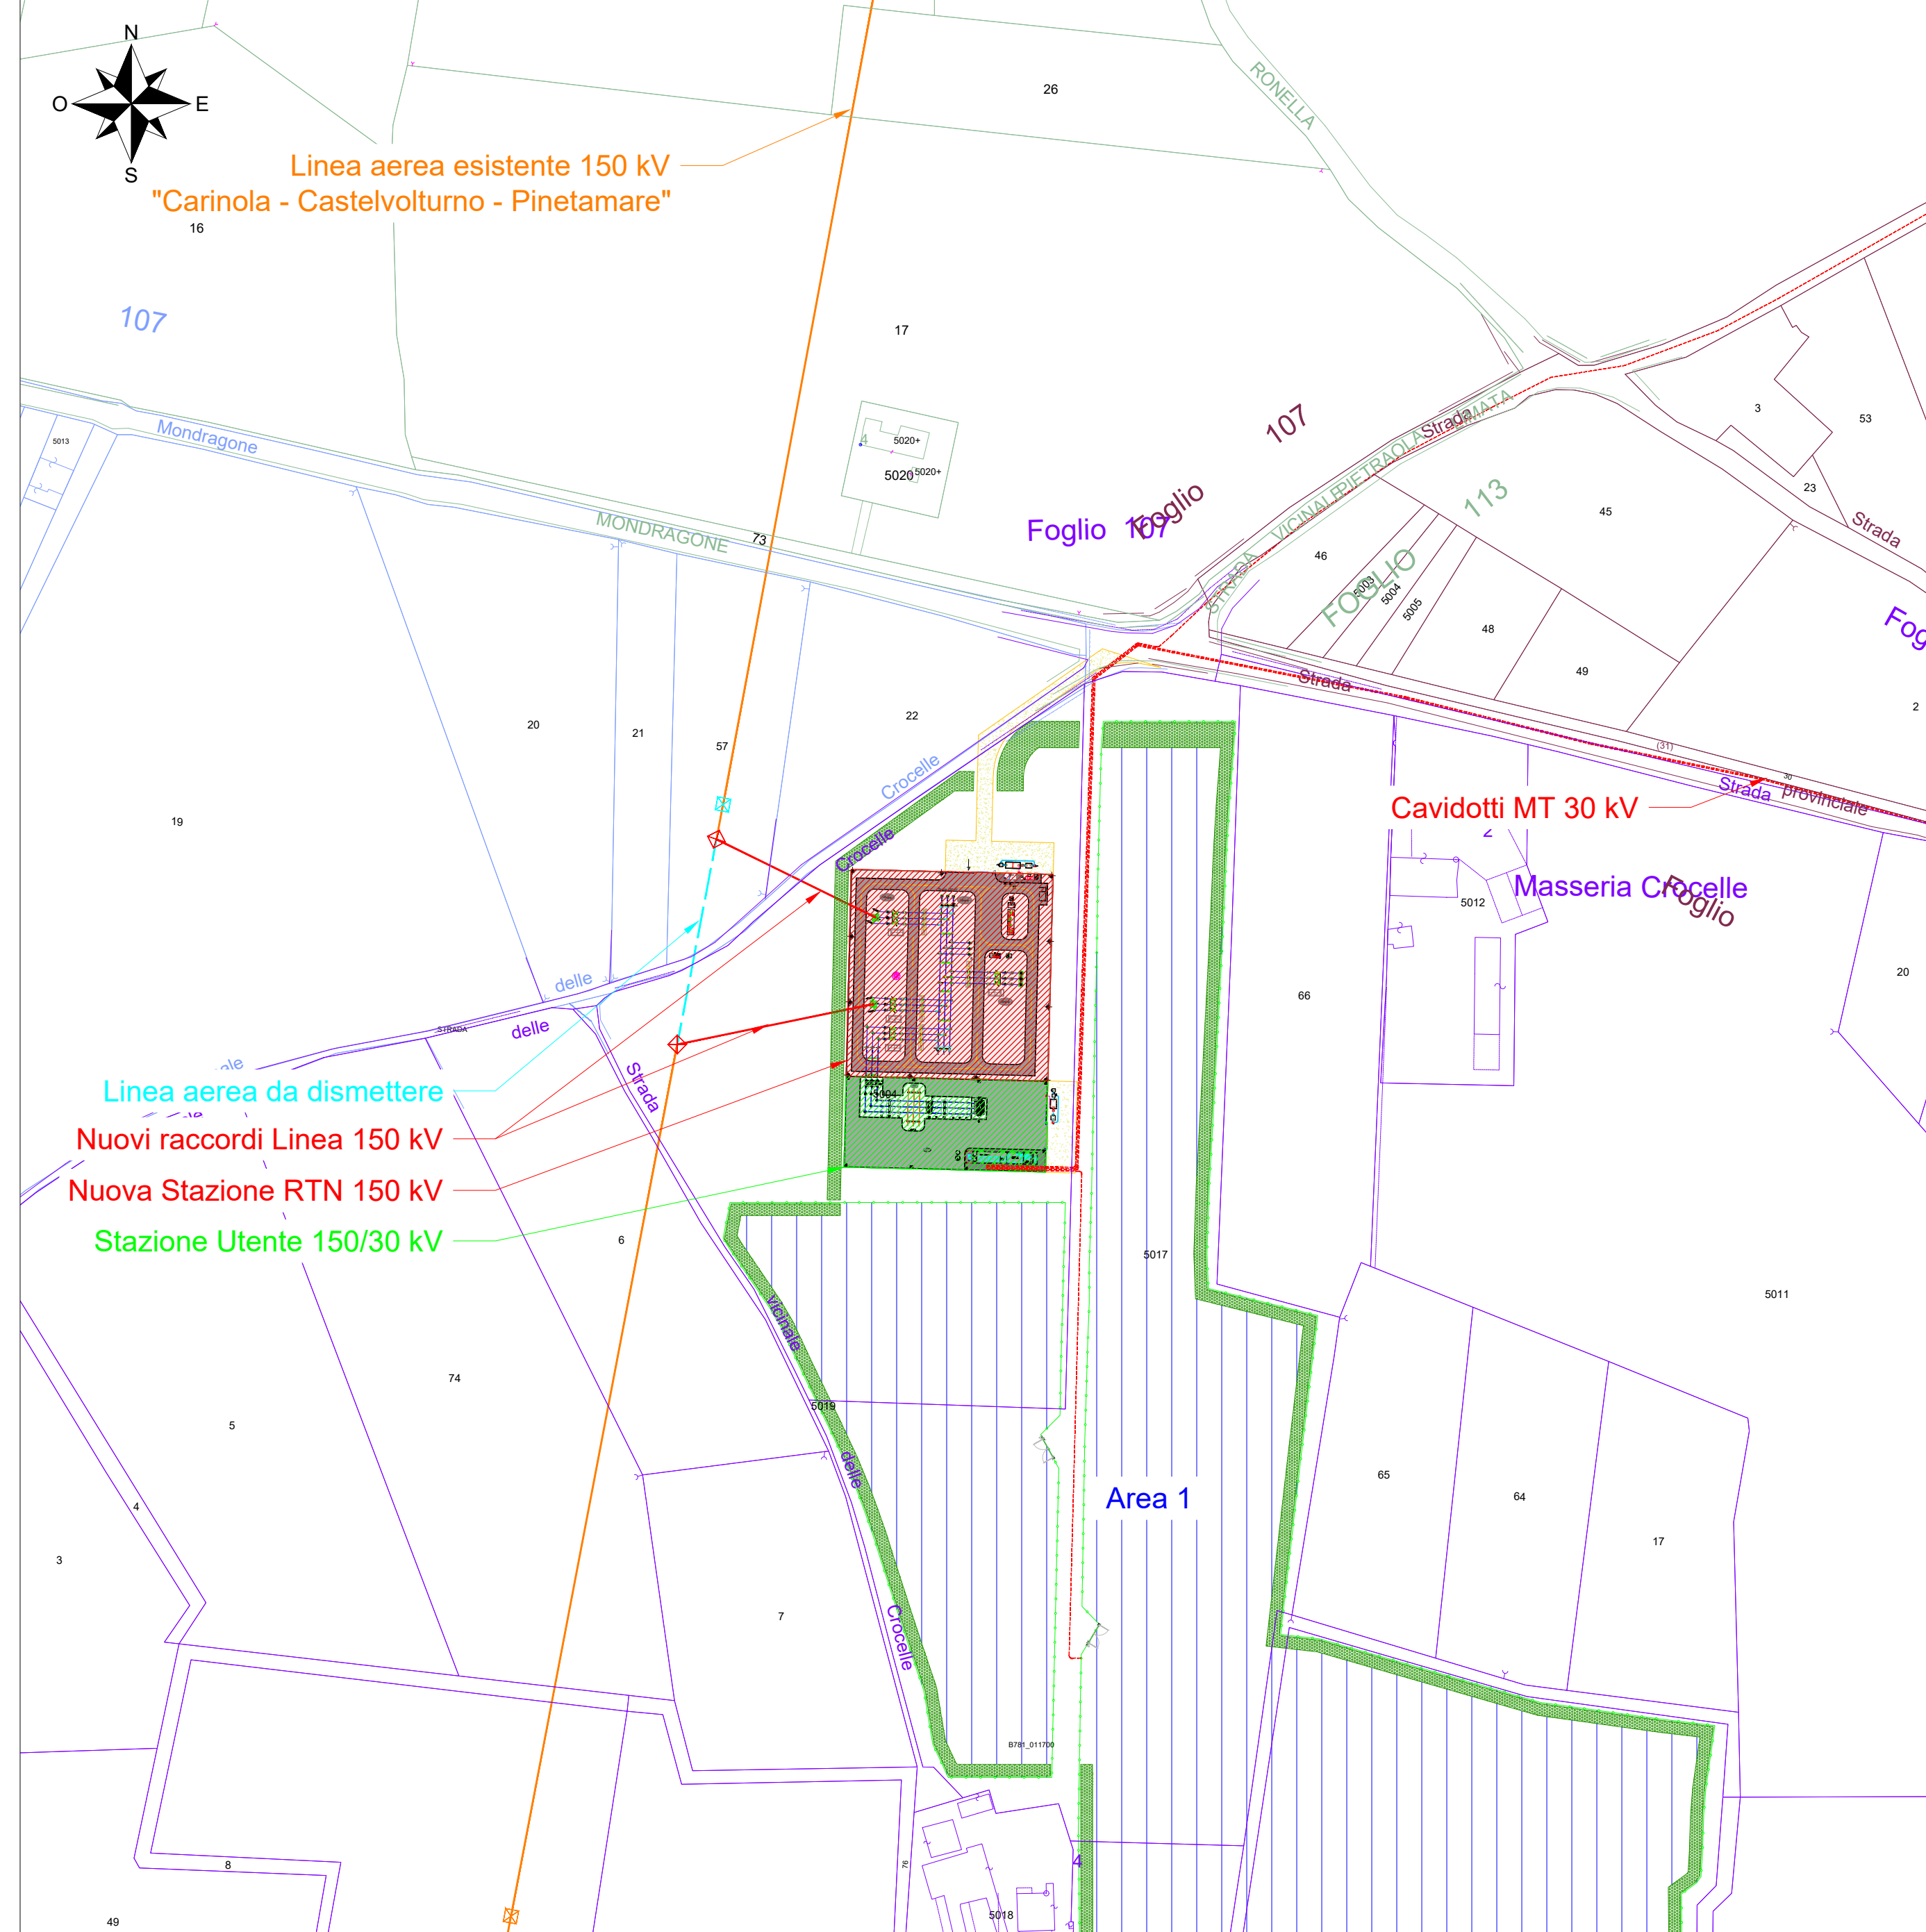

LEGENDA

- - - Recinzione impianto agro-fotovoltaico
- ▨ Fascia arborea perimetrale impianto agro-fotovoltaico
- ▨ Area impianto agro-fotovoltaico
- - - Cavidotto MT 30kV
- ▨ Nuova Stazione RTN 150 kV
- ▨ Stazione Utente 150/30 kV
- ▨ Strade e piazzali di nuova realizzazione
- Linea aerea esistente 150 kV "Carinola - Castelvoturno - Pinetamare"
- Linea aerea da dismettere
- Nuovi raccordi Linea 150 kV

LEGENDA Fogli catastali

- Foglio 112 - Comune di Carinola
- Foglio 117 - Comune di Carinola
- Foglio 113 - Comune di Carinola
- Foglio 107 - Comune di Carinola

COMMITTENTE		wood.		STUDIO DI PROGETTAZIONE			
Hybrid Energy S.r.l. Via Sebastiano Caboto, 15 20094 Corsico (MI)							
REVISIONS							
0	FEB-22	EMESSO PER ITER AUTORIZZATIVO			DC	FF	AB
REV.	DATE	DESCRIPTION			BY	CHD	APP.
Impianto agro-fotovoltaico da 64.470,00 kWp (50.000 kW in immissione) ed opere connesse					APPROVED FOR CONSTRUCTION		
Comuni di Falciano del Massico e Grazzanise (CE)					DWG. REV.	DATE	
PROGETTO DEFINITIVO IMPIANTO DI UTENZA					SIGNATURE		
OBJECT: TAV. 04					ORDER N°		
Inquadramento generale su catastale - Impianto di Utenza					SUPPLIER		
Questo documento è di proprietà di Hybrid Energy S.r.l. e il detentore certifica che il documento è stato ricevuto legalmente. Ogni utilizzo, riproduzione o divulgazione del documento deve essere oggetto di specifica autorizzazione da parte di Hybrid Energy S.r.l.					CONTRACT N° 0BN1008A/B		
CAD FILE NAME:					SUBPROJECT CODE:		
FWI DWG N°					THIS DWG. SUPERSEDED BY		
SHEET OF					SCALE 1:2000		
REV.					REV.		
A2							