


Planimetria studio planoaltimetrico - Impianto di Utenza - Scala 1:500

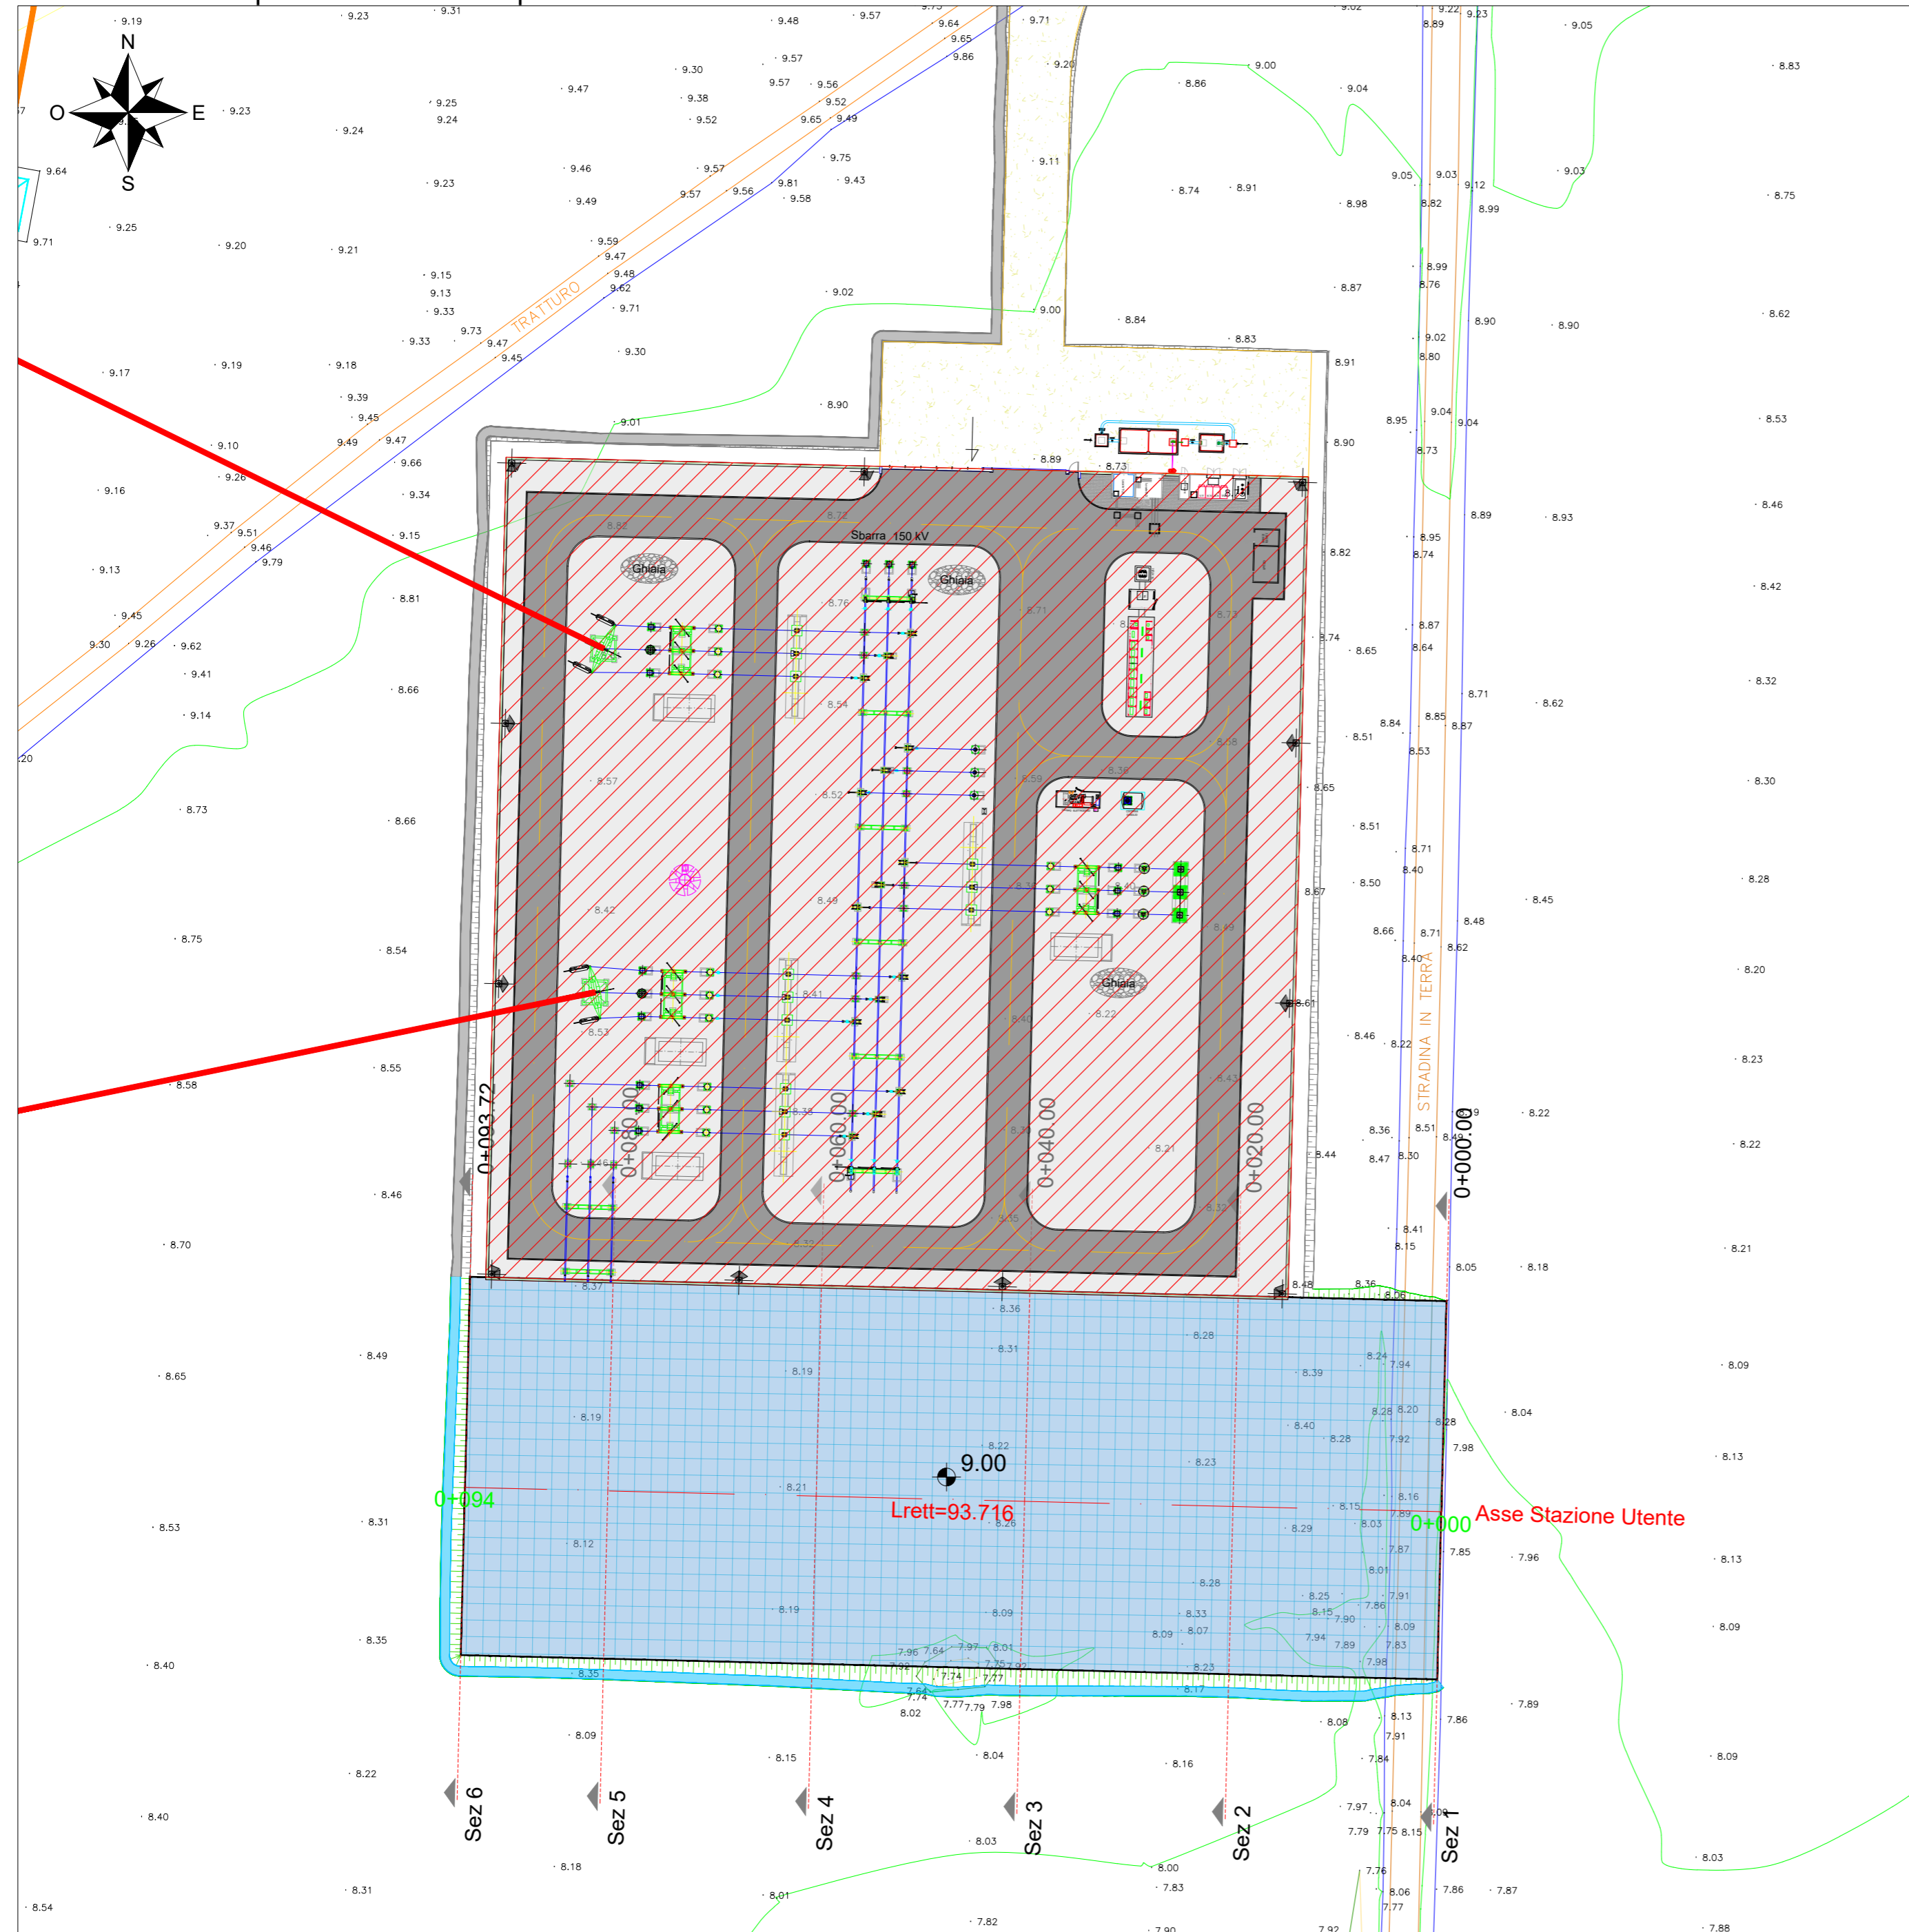

LEGENDA

	Nuova Stazione RTN 150 kV
	Nuovi raccordi Linea 150 kV
	Sez XX Sezioni trasversali

COMMITTENTE Hybrid Energy S.r.l. Via Sebastiano Caboto, 15 20094 Corsico (MI)		wood. STUDIO DI PROGETTAZIONE 	
REVISIONS APPROVED FOR CONSTRUCTION DWG. REV. DATE SIGNATURE		ORDER N° SUPPLIER CONTRACT N° OBN1008A/B	
OBJECT: TAV. 09a Studio planoaltimetrico - Planimetria - Impianto di Utenza		SUBPROJECT CODE: THIS DWG. SUPERSEDED BY THIS DWG. SUPERSEDES FWI DWG N° SHEET OF	
CAD FILE NAME:		SCALE 1:500 REV. A2	

0	FEB-22	EMESSO PER ITER AUTORIZZATIVO	DC	FF	AB
REV.	DATE	DESCRIPTION	BY	CHD	APP.

Comuni di Falciano del Massico e Grazzanise (CE)

PROGETTO DEFINITIVO IMPIANTO DI UTENZA

Questo documento è di proprietà di Hybrid Energy S.r.l. e il detentore certifica che il documento è stato ricevuto legalmente. Ogni utilizzo, riproduzione o divulgazione del documento deve essere oggetto di specifica autorizzazione da parte di Hybrid Energy S.r.l.