


Masseria
Monache

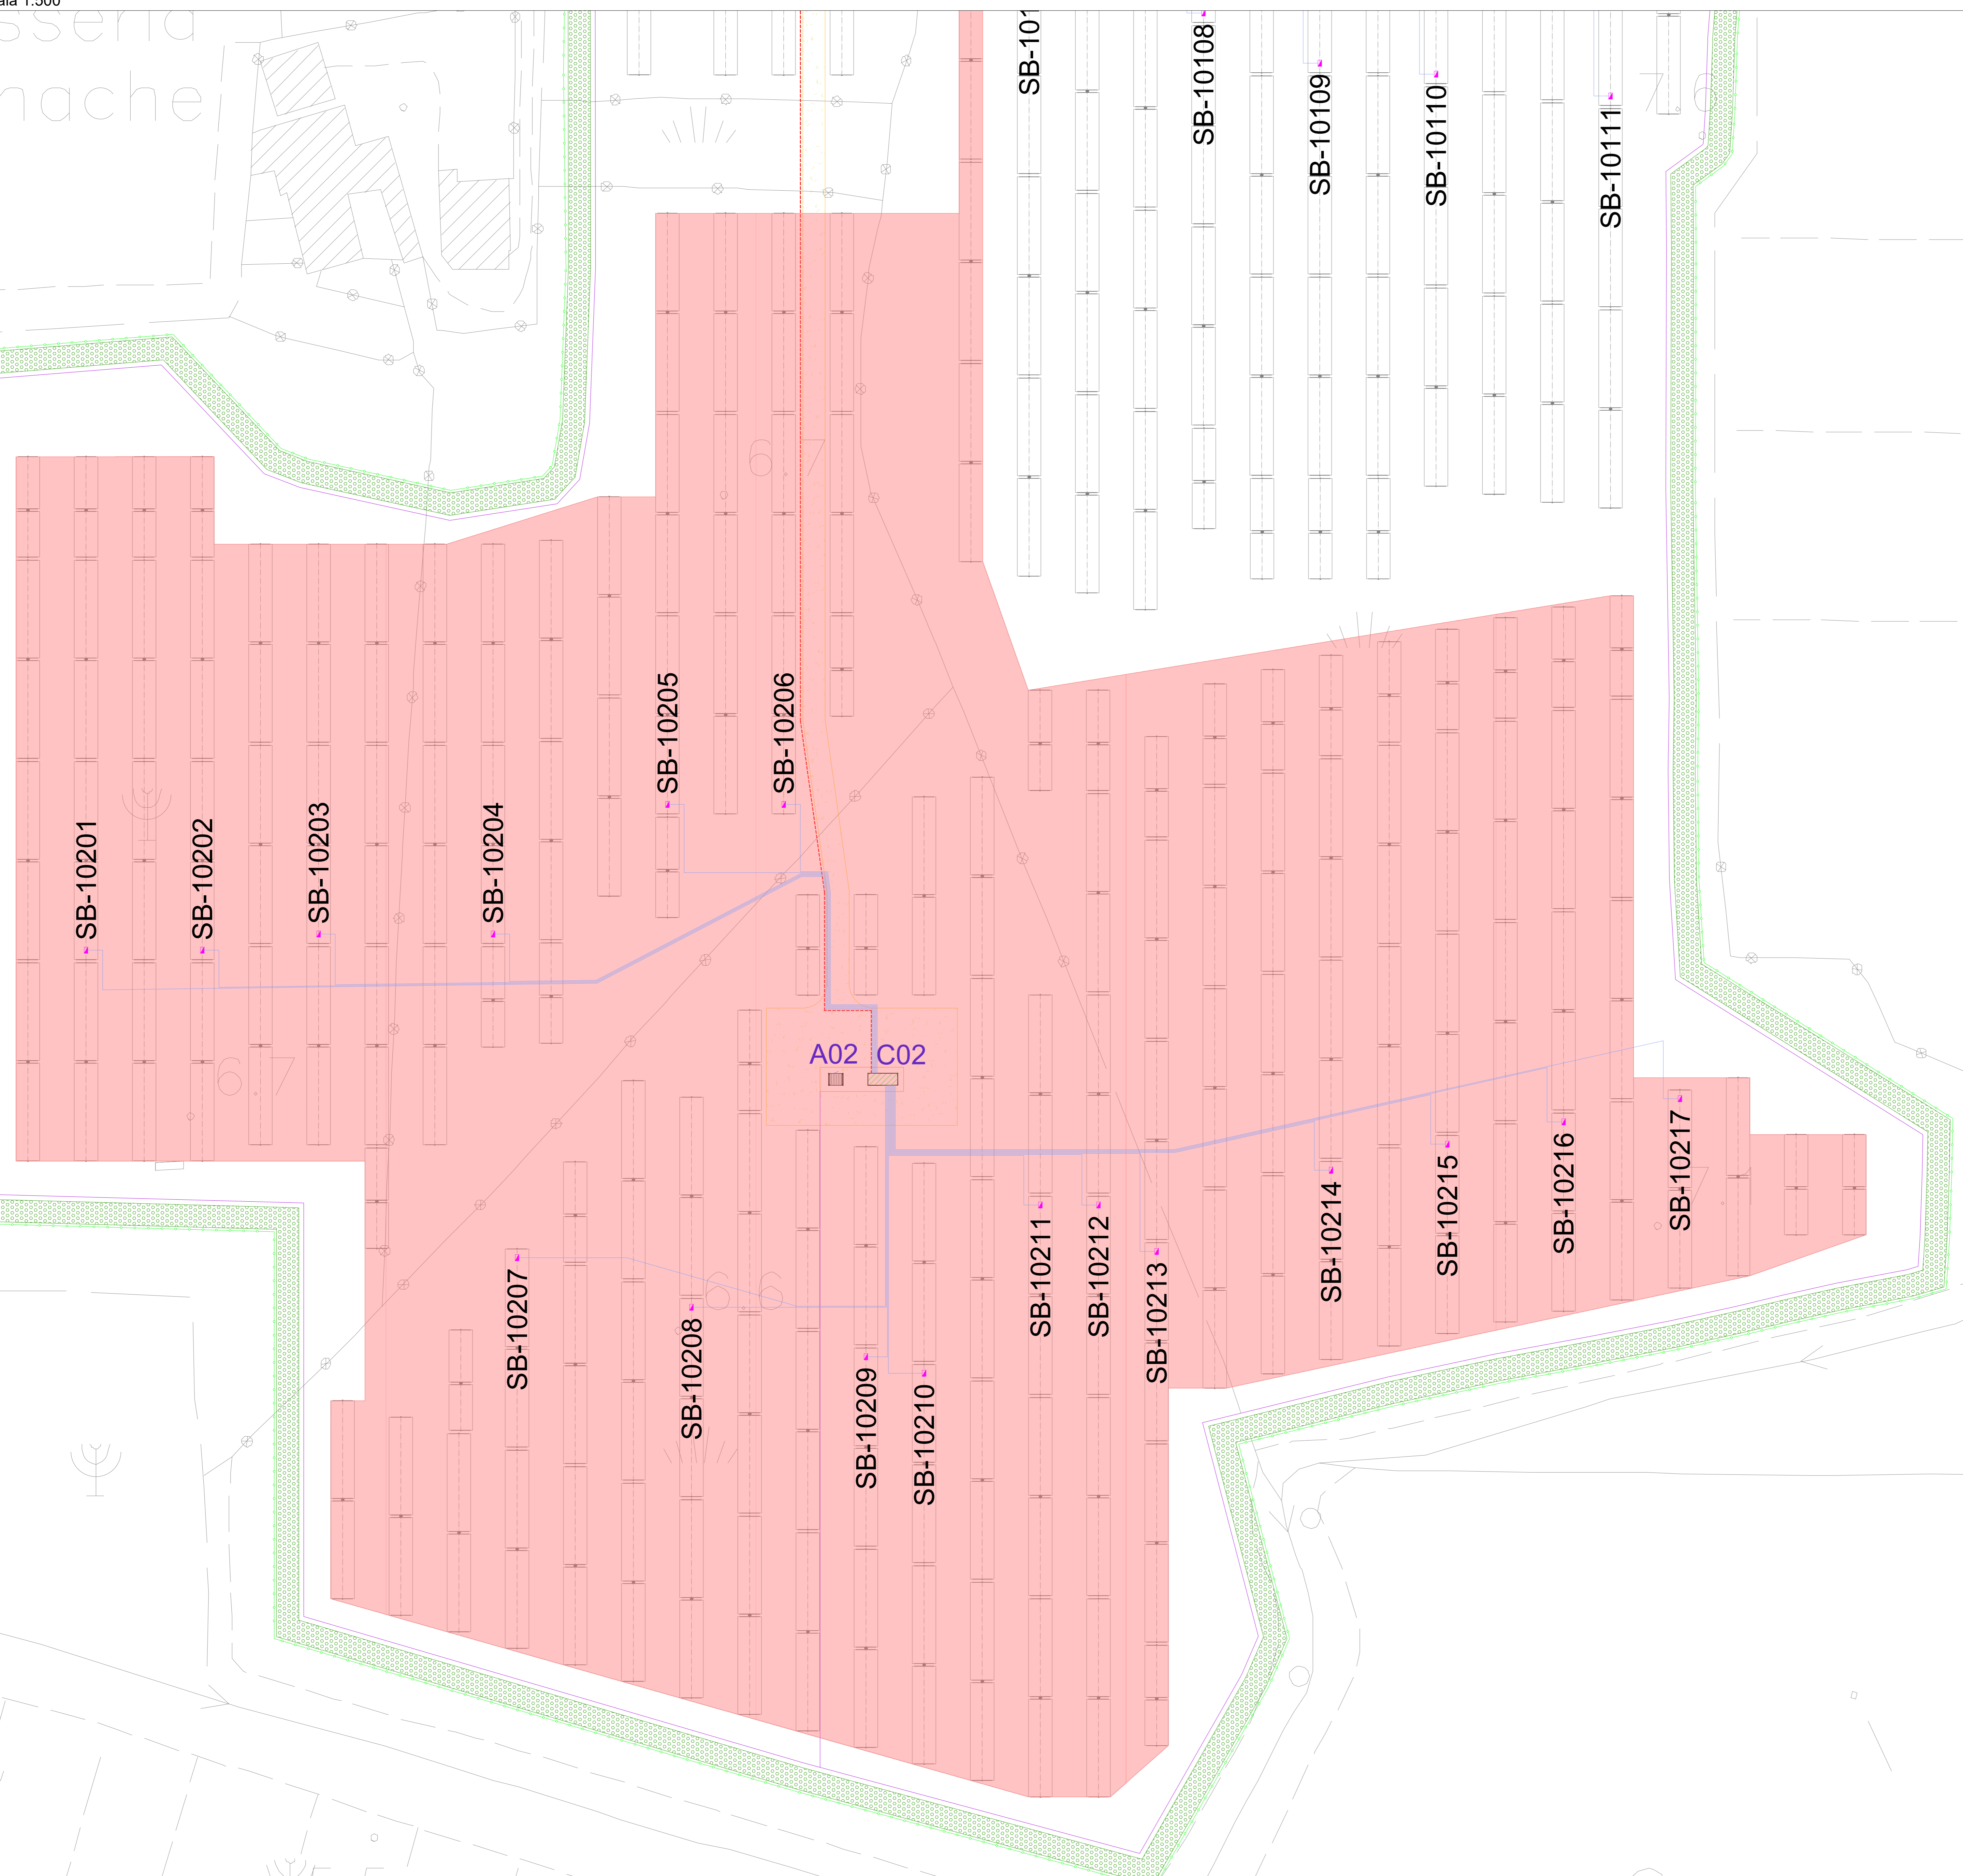

AREA 1					
CABINA	SB	NR STR.	LUNG.	NR cavi	SEZ
C02	01	12	230	1	240
C02	02	14	200	1	240
C02	03	16	180	1	240
C02	04	16	150	1	240
C02	05	16	110	1	240
C02	06	17	90	1	240
C02	07	14	130	1	185
C02	08	14	100	1	185
C02	09	18	70	1	240
C02	10	17	80	1	240
C02	11	17	70	1	240
C02	12	16	80	1	240
C02	13	16	100	1	240
C02	14	16	130	1	240
C02	15	14	150	1	185
C02	16	12	180	1	150
C02	17	11	200	1	150

LEGENDA

- Recinzione impianto agro-fotovoltaico
- Fascia arborea perimetrale impianto agro-fotovoltaico
- Strade e piazzali impianto agro-fotovoltaico
- Cancello di accesso impianto agro-fotovoltaico
- Struttura porta moduli fotovoltaici tipo A 30x2
- Struttura porta moduli fotovoltaici tipo B 15x2
- Power Station
- Cabina ausiliaria
- Magazzino/Sala controllo
- Cabina raccolta MT
- Ricovero/Deposito agricolo
- Caviodotto MT 30kV
- String Box
- Sottocampo C02

COMMITTENTE Hybrid Energy S.r.l. Via Sebastiano Caboto, 15 20094 Corsico (MI)	STUDIO DI PROGETTAZIONE wood SCM INGEGNERIA																											
<table border="1"> <thead> <tr> <th>REV.</th> <th>DATE</th> <th>DESCRIPTION</th> <th>BY</th> <th>CHK</th> <th>APP.</th> </tr> </thead> <tbody> <tr> <td>0</td> <td>FEB-22</td> <td>EMESSO PER ITER AUTORIZZATIVO</td> <td>SC</td> <td>FF</td> <td>AB</td> </tr> </tbody> </table>		REV.	DATE	DESCRIPTION	BY	CHK	APP.	0	FEB-22	EMESSO PER ITER AUTORIZZATIVO	SC	FF	AB															
REV.	DATE	DESCRIPTION	BY	CHK	APP.																							
0	FEB-22	EMESSO PER ITER AUTORIZZATIVO	SC	FF	AB																							
<table border="1"> <thead> <tr> <th colspan="2">REVISIONS</th> <th>APPROVED FOR CONSTRUCTION</th> </tr> </thead> <tbody> <tr> <td>DWG. REV.</td> <td>DATE</td> <td>SIGNATURE</td> </tr> <tr> <td>ORDER N°</td> <td></td> <td>SUPPLIER</td> </tr> <tr> <td>CONTRACT N°</td> <td>DETI1008A/B</td> <td></td> </tr> <tr> <td>SUBPROJECT CODE:</td> <td></td> <td></td> </tr> <tr> <td>DWG. SUPERVISOR</td> <td></td> <td>SCALE</td> </tr> <tr> <td>FWS DWG N°</td> <td></td> <td>1:500</td> </tr> <tr> <td>SHEET</td> <td>of</td> <td>REV.</td> </tr> <tr> <td></td> <td></td> <td></td> </tr> </tbody> </table>		REVISIONS		APPROVED FOR CONSTRUCTION	DWG. REV.	DATE	SIGNATURE	ORDER N°		SUPPLIER	CONTRACT N°	DETI1008A/B		SUBPROJECT CODE:			DWG. SUPERVISOR		SCALE	FWS DWG N°		1:500	SHEET	of	REV.			
REVISIONS		APPROVED FOR CONSTRUCTION																										
DWG. REV.	DATE	SIGNATURE																										
ORDER N°		SUPPLIER																										
CONTRACT N°	DETI1008A/B																											
SUBPROJECT CODE:																												
DWG. SUPERVISOR		SCALE																										
FWS DWG N°		1:500																										
SHEET	of	REV.																										
<p>Comuni di Falciano del Massico e Grazzanise (CE) PROGETTO DEFINITIVO IMPIANTO AGRO-FOTOVOLTAICO</p> <p>OBJECT: TAV. 09c Planimetria impianto agro-fotovoltaico con identificazione sottocampi ed opere elettriche - Sottocampo C02</p> <p>Questo documento è di proprietà di Hybrid Energy S.r.l. e il detentore certifica che il documento è stato ricevuto legalmente. Ogni utilizzo, riproduzione o divulgazione del documento deve essere oggetto di specifica autorizzazione da parte di Hybrid Energy S.r.l.</p> <p>CAD FILE NAME:</p>																												