


AREA 3					
CABINA	SB	NR STR.	LUNG.	NR cavi	SEZ
C08	01	14	210	1	240
C08	02	12	220	1	185
C08	03	18	50	1	240
C08	04	18	50	1	240
C08	05	14	100	1	185
C08	06	14	160	1	185
C08	07	16	120	1	240
C08	08	18	70	1	240
C08	09	18	70	1	240
C08	10	18	80	1	240
C08	11	16	130	1	240

LEGENDA

- Recinzione impianto agro-fotovoltaico
- Fascia arborea perimetrale impianto agro-fotovoltaico
- Strade e piazzali impianto agro-fotovoltaico
- Cancelli di accesso impianto agro-fotovoltaico
- Struttura porta moduli fotovoltaici tipo A 30x2
- Struttura porta moduli fotovoltaici tipo B 15x2
- Power Station
- Cabina ausiliaria
- Magazzino/Sala controllo
- Cabina raccolta MT
- Ricovero/Deposito agricolo
- Caviodotto MT 30kV
- String Box
- Sottocampo C08

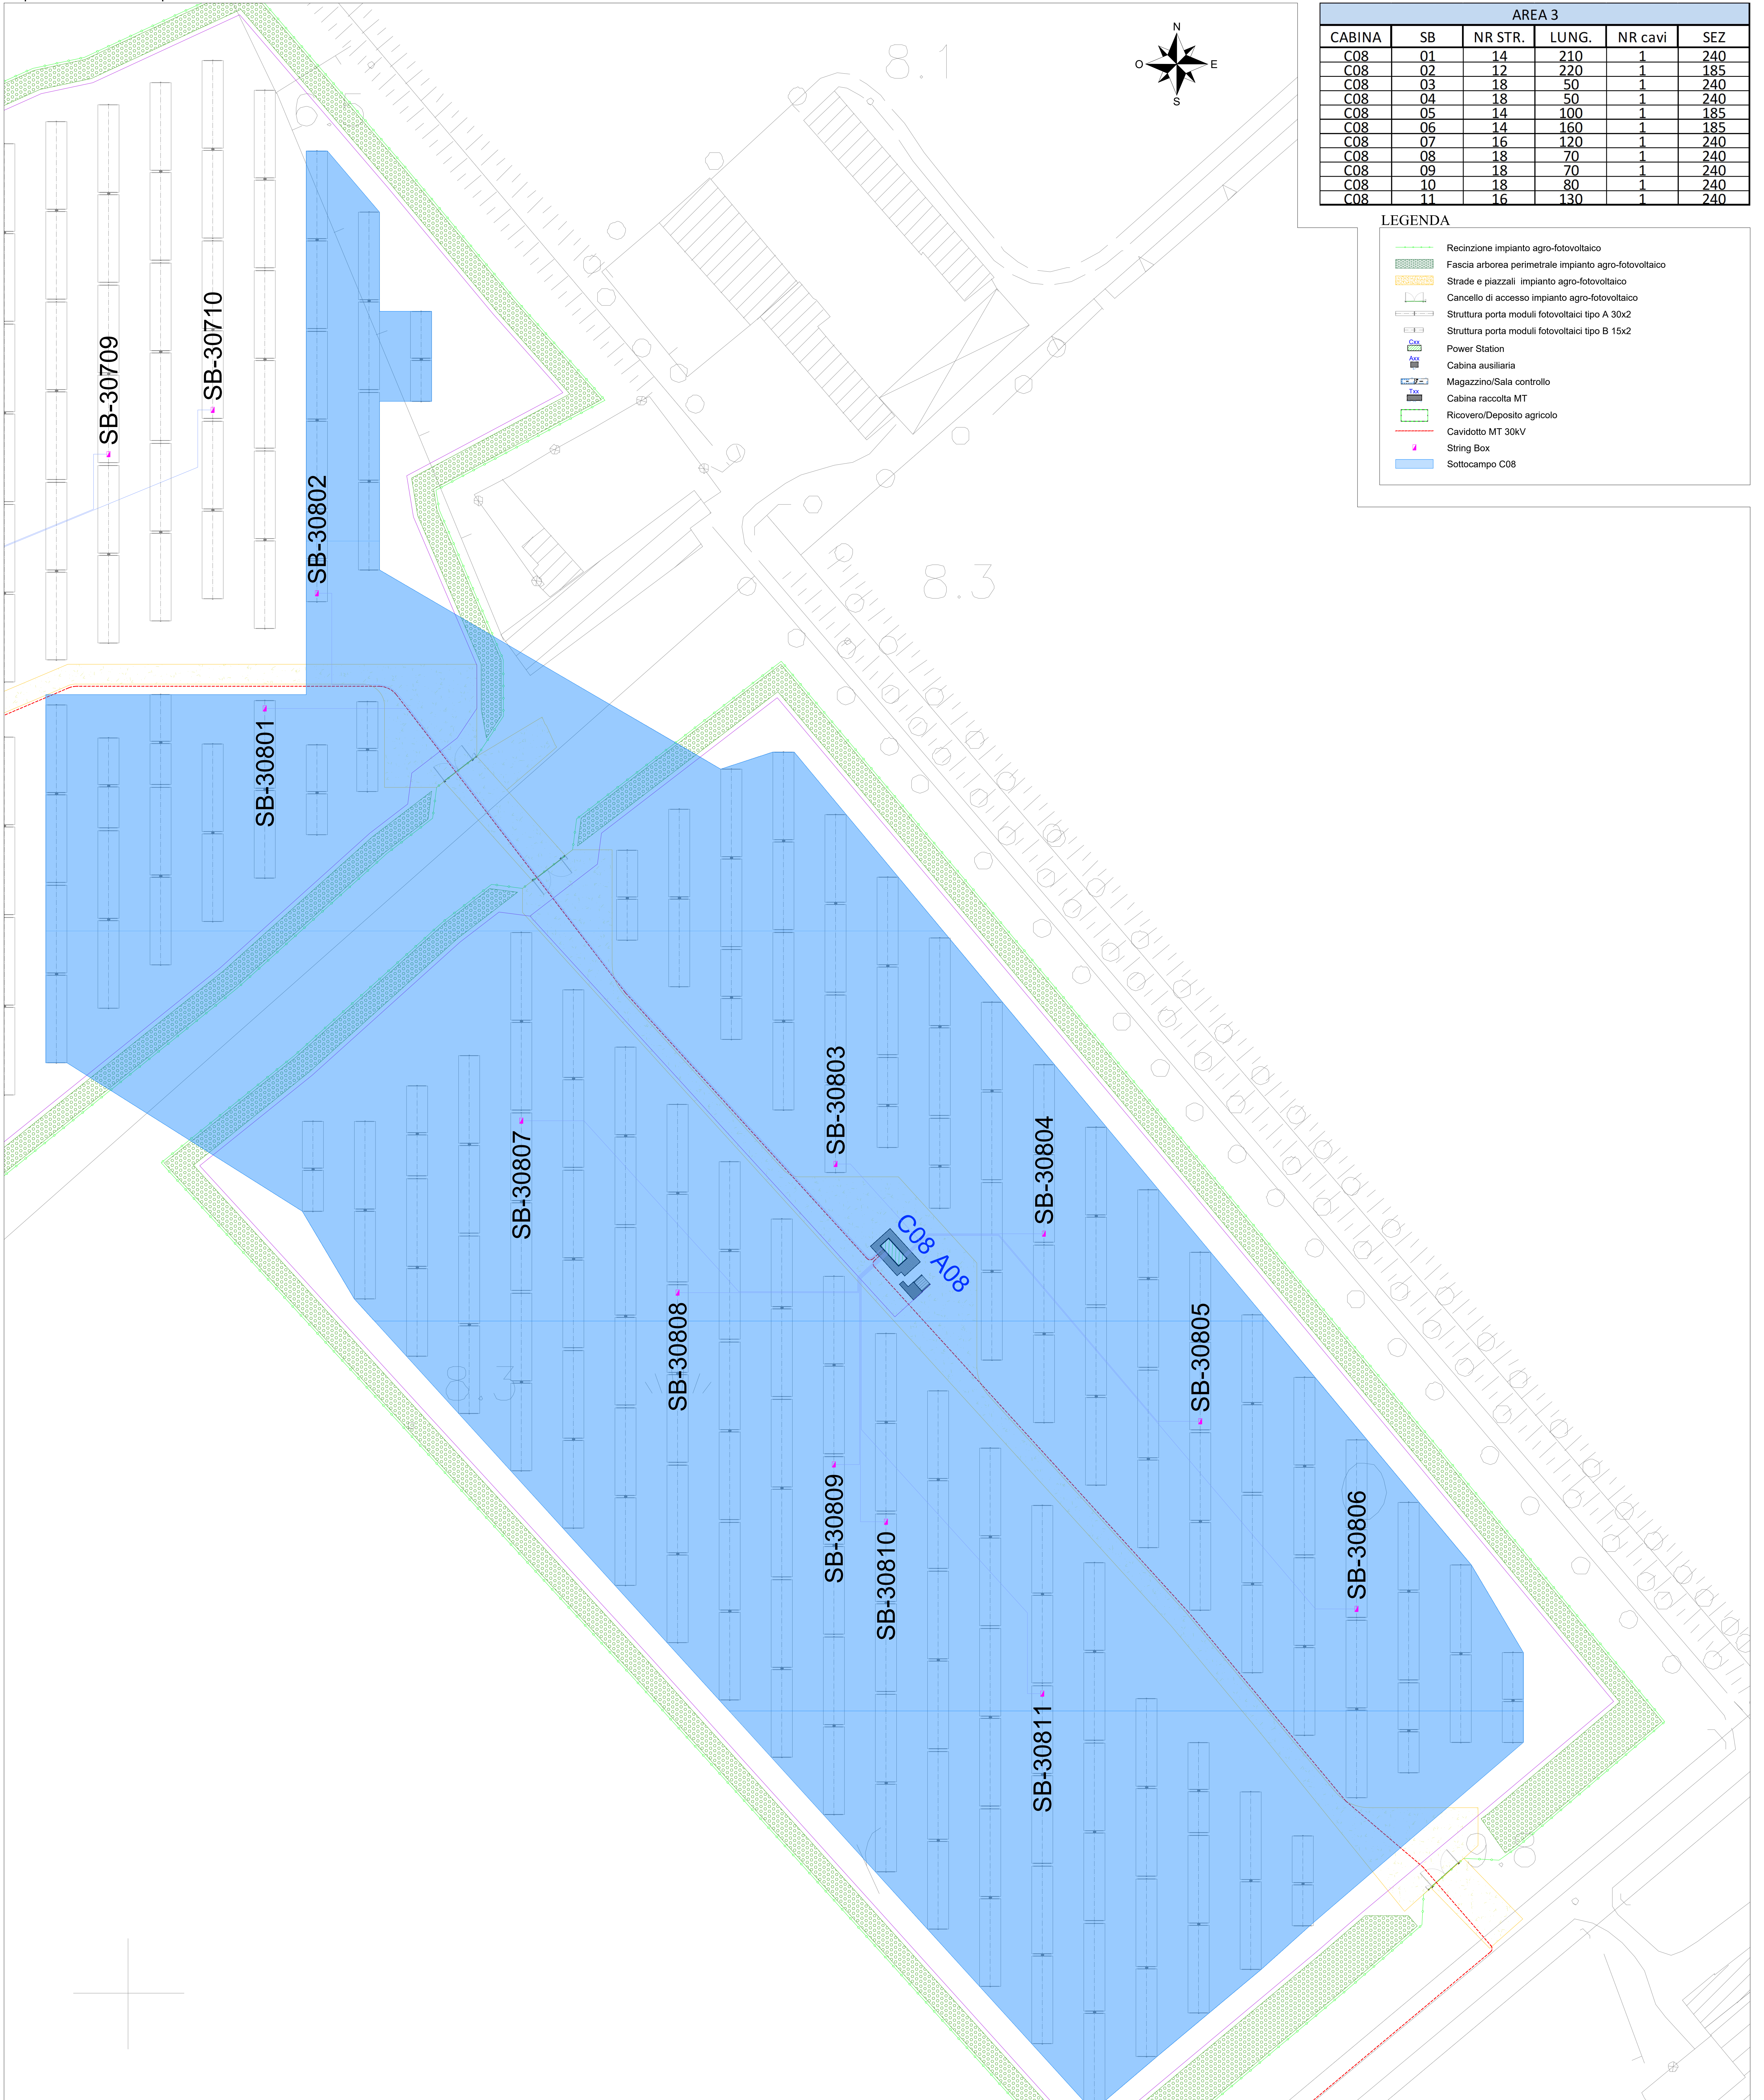

COMMITTENTE Hybrid Energy S.r.l. Via Sebastiano Caboto, 15 20094 Corsico (MI)		STUDIO DI PROGETTAZIONE 	
REVISIONI IMPIANTO agro-fotovoltaico da 64.470,00 kWp (50.000 kW in immissione) ed opere connesse PROGETTO DEFINITIVO IMPIANTO AGRO-FOTOVOLTAICO			
APPROVED FOR CONSTRUCTION DWG. REV. DATE SIGNATURE ORDER N° SUPPLIER CONTRACT N°: 02N1008A/B		SUBPROJECT CODE: THIS DWG. SUPERSEDES SCALE 1:500 FW DWG N° REV. SHEET OF A0	
CAD FILE NAME:			