


ARFA 4					
CABINA	SB	NR STR	LUNG.	NR cavi	SEZ
C15	01	10	170	1	120
C15	02	13	150	1	150
C15	03	18	110	1	240
C15	04	18	90	1	240
C15	05	18	90	1	240
C15	06	12	220	1	185
C15	07	13	190	1	185
C15	08	15	140	1	185
C15	09	18	130	1	240
C15	10	16	160	1	240

LEGENDA

- Recinzione impianto agro-fotovoltaico
- Fascia arborea perimetrale impianto agro-fotovoltaico
- Strade e piazzali impianto agro-fotovoltaico
- Cancelli di accesso impianto agro-fotovoltaico
- Struttura porta moduli fotovoltaici tipo A 30x2
- Struttura porta moduli fotovoltaici tipo B 15x2
- Power Station
- Cabina ausiliaria
- Magazzino/Sala controllo
- Cabina raccolta MT
- Ricovero/Deposito agricolo
- Cavidotto MT 30kV
- String Box
- Sottocampo C15

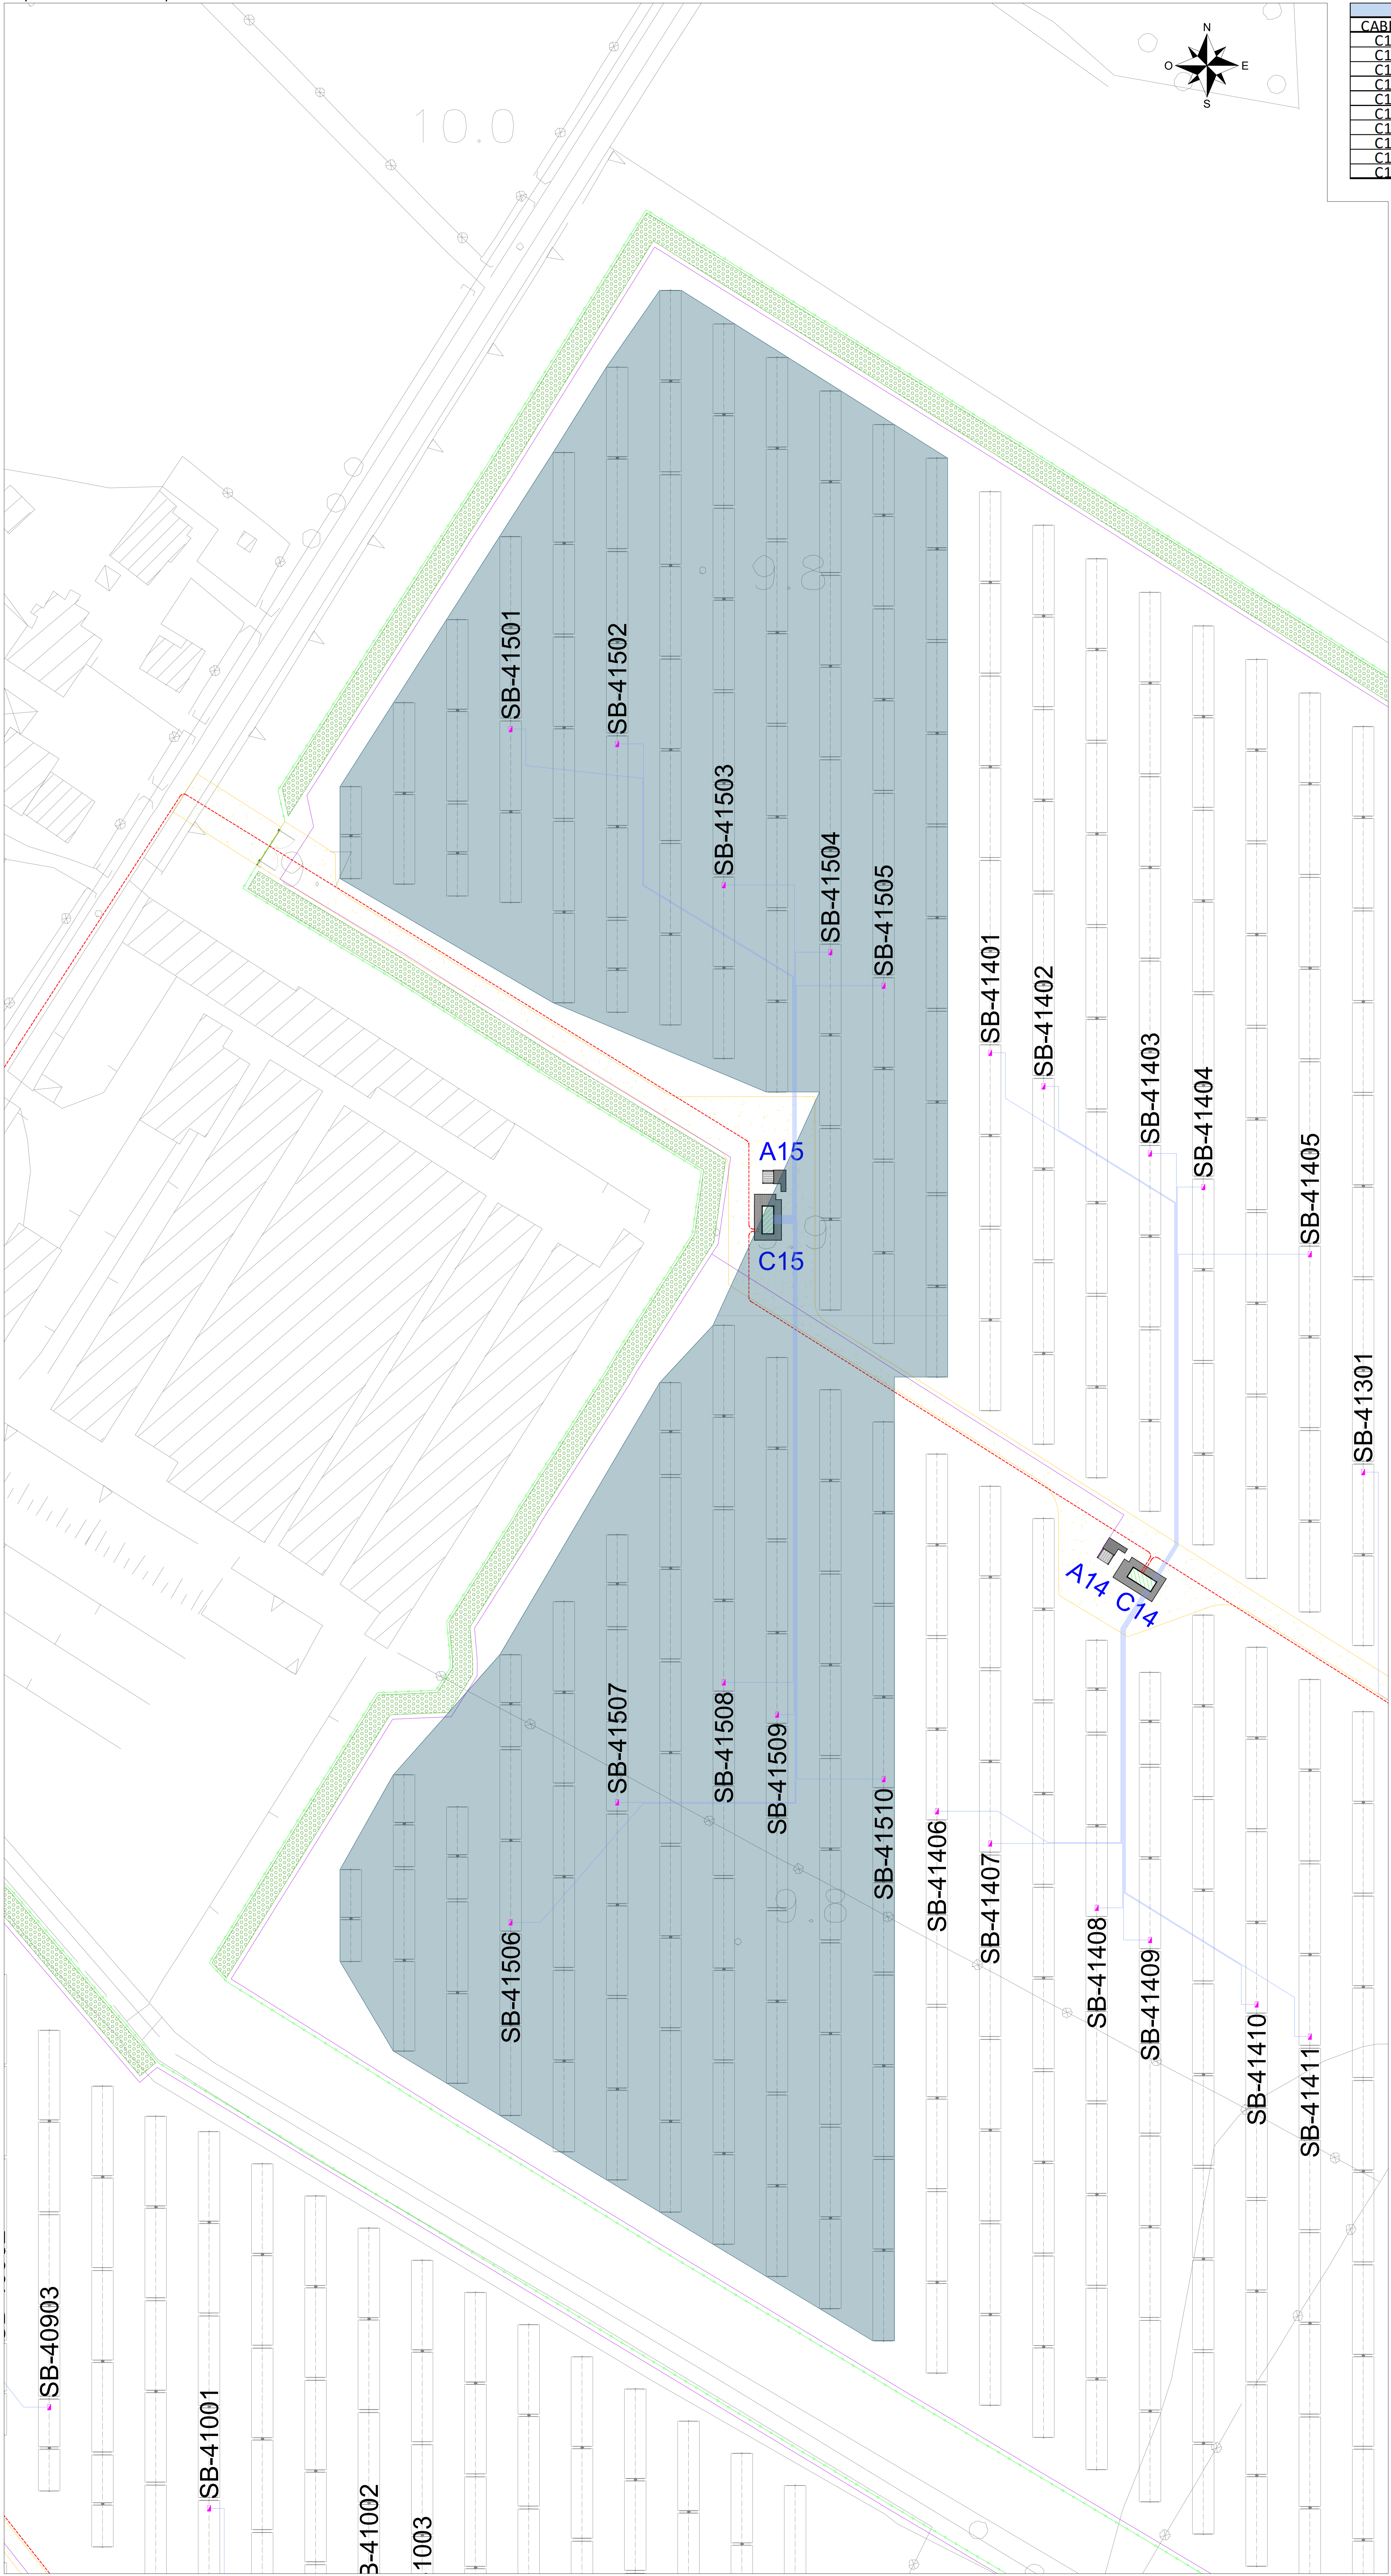

COMMITTENTE		wood STUDIO DI PROGETTAZIONE	
Hybrid Energy S.r.l. Via Sebastiano Caboto, 15 20094 Corsico (MI)			
0	FEB-22	EMESSO PER ITER AUTORIZZATIVO	DC IF AB
REV.	DATE	DESCRIPTION	BY CHD APP.
REVISIONS			APPROVED FOR CONSTRUCTION
Impianto agro-fotovoltaico da 64.470,00 kWp (50.000 kW in immissione) ed opere connesse			DWG. REV. DATE
Comuni di Falciano del Massico e Grazzanise (CE)			SIGNATURE
PROGETTO DEFINITIVO IMPIANTO			ORDER N°
AGRO-FOTVOLTAICO			SUPPLIER
TAV. 09r			CONTRACT N°
Planimetria impianto agro-fotovoltaico con identificazione sottocampi ed opere elettriche - Sottocampo C15			SUBPROJECT CODE:
Questo documento è di proprietà di Hybrid Energy S.r.l. e il detentore certifica che il documento è stato ricevuto legalmente. Ogni utilizzo, riproduzione o divulgazione del documento deve essere oggetto di specifica autorizzazione da parte di Hybrid Energy S.r.l.			THIS DWG. SUPERSEDES
CAD FILE NAME:			SCALE
			1:500
			FW DWG N°
			REV.
			SHEET
			of
			A0