




Planimetria Impianto di Utenza - Scala 1:200

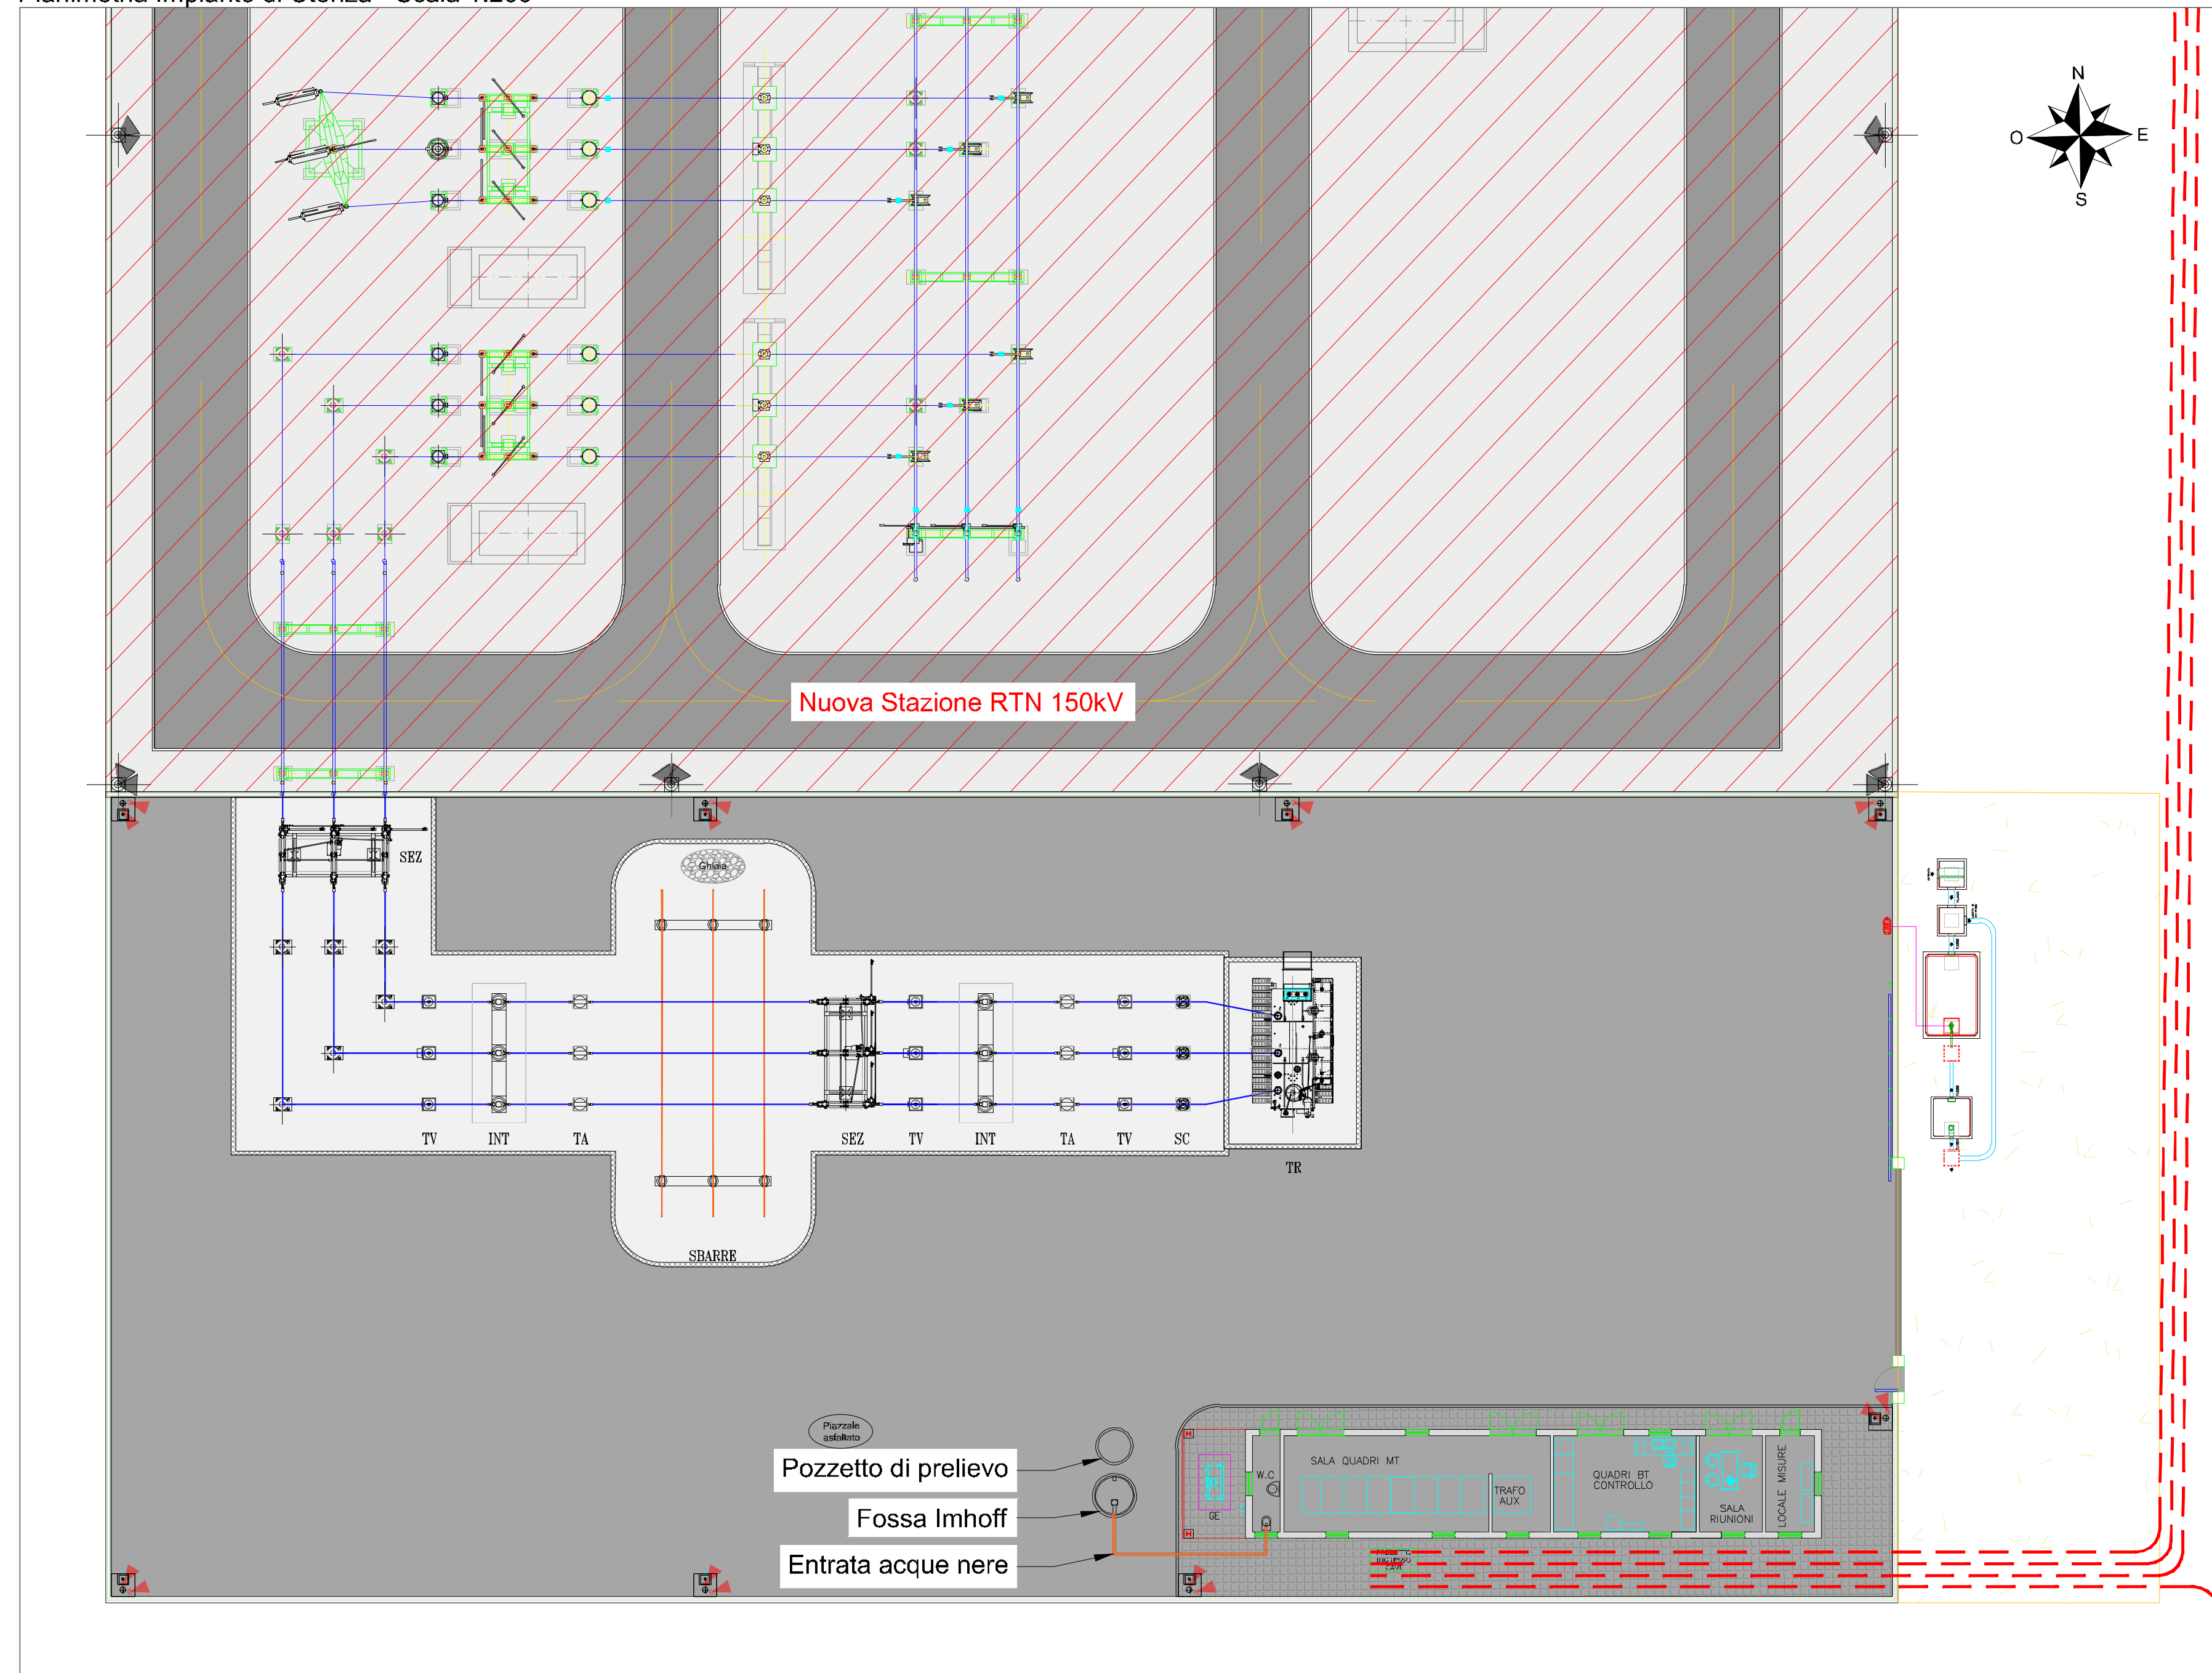

Particolare sistema di smaltimento acque nere - Scala 1:20

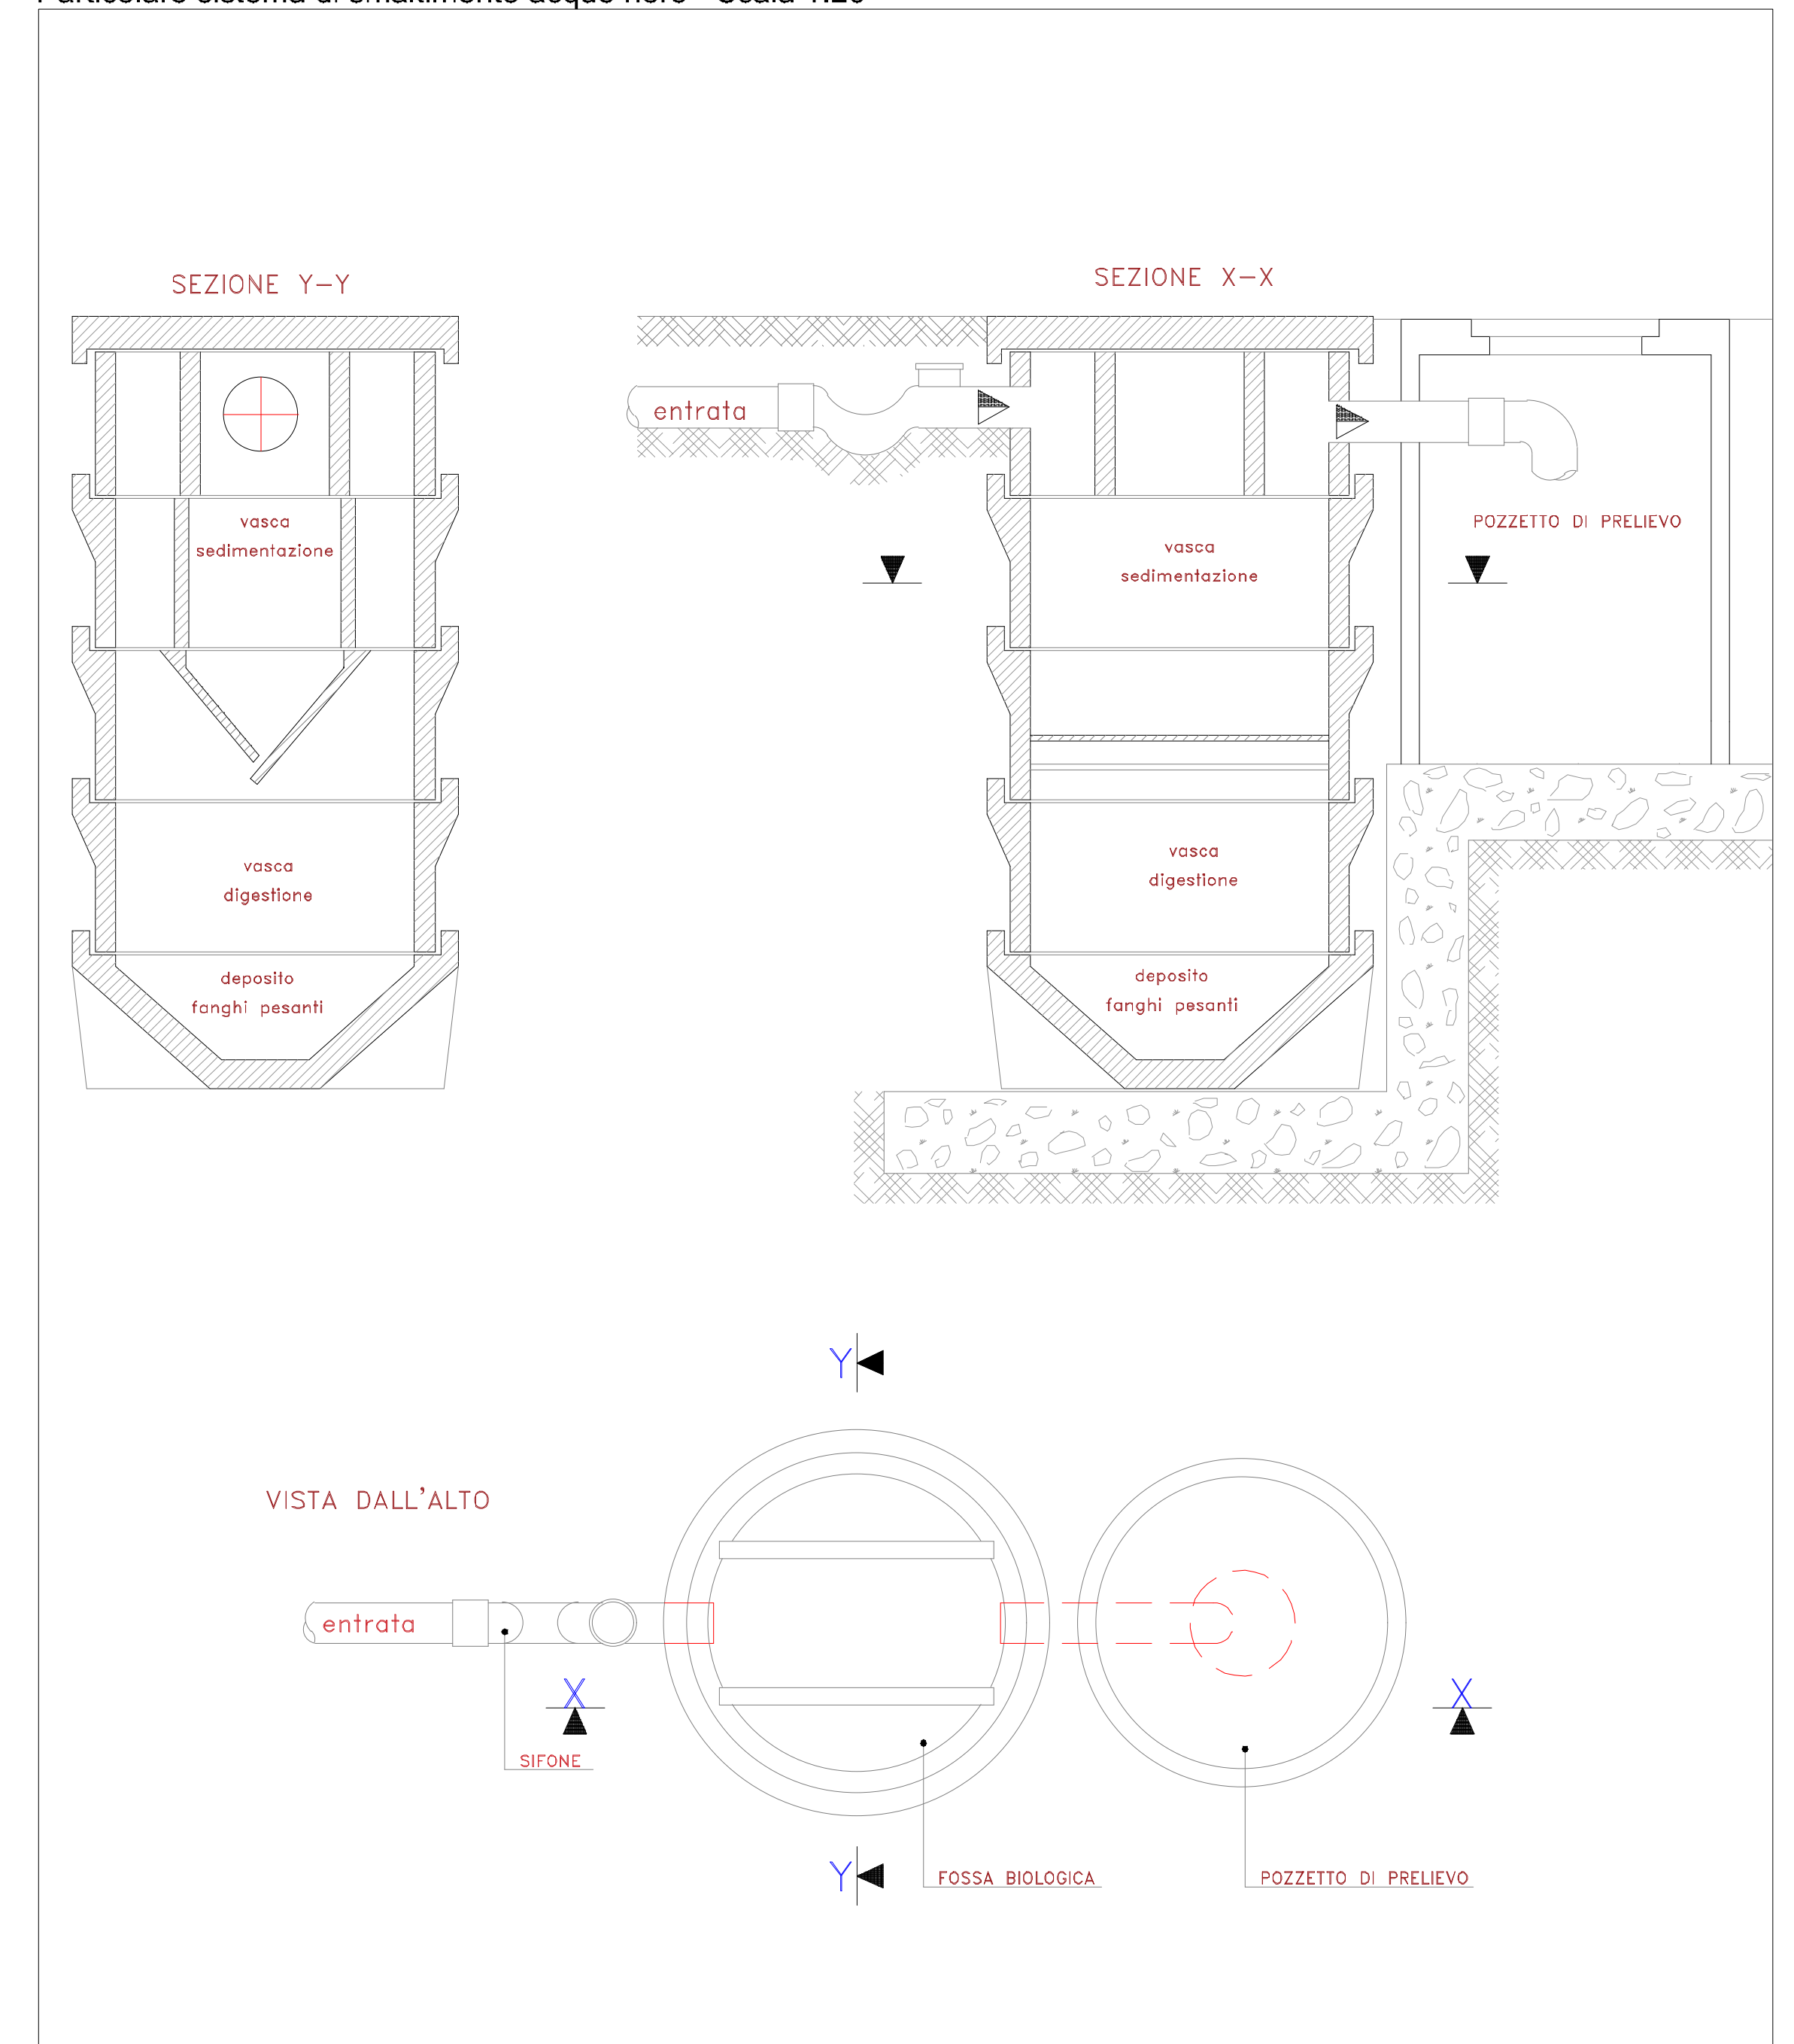

Planimetria Impianto di Utenza con dettaglio sistema di smaltimento acque nere - Scala 1:100

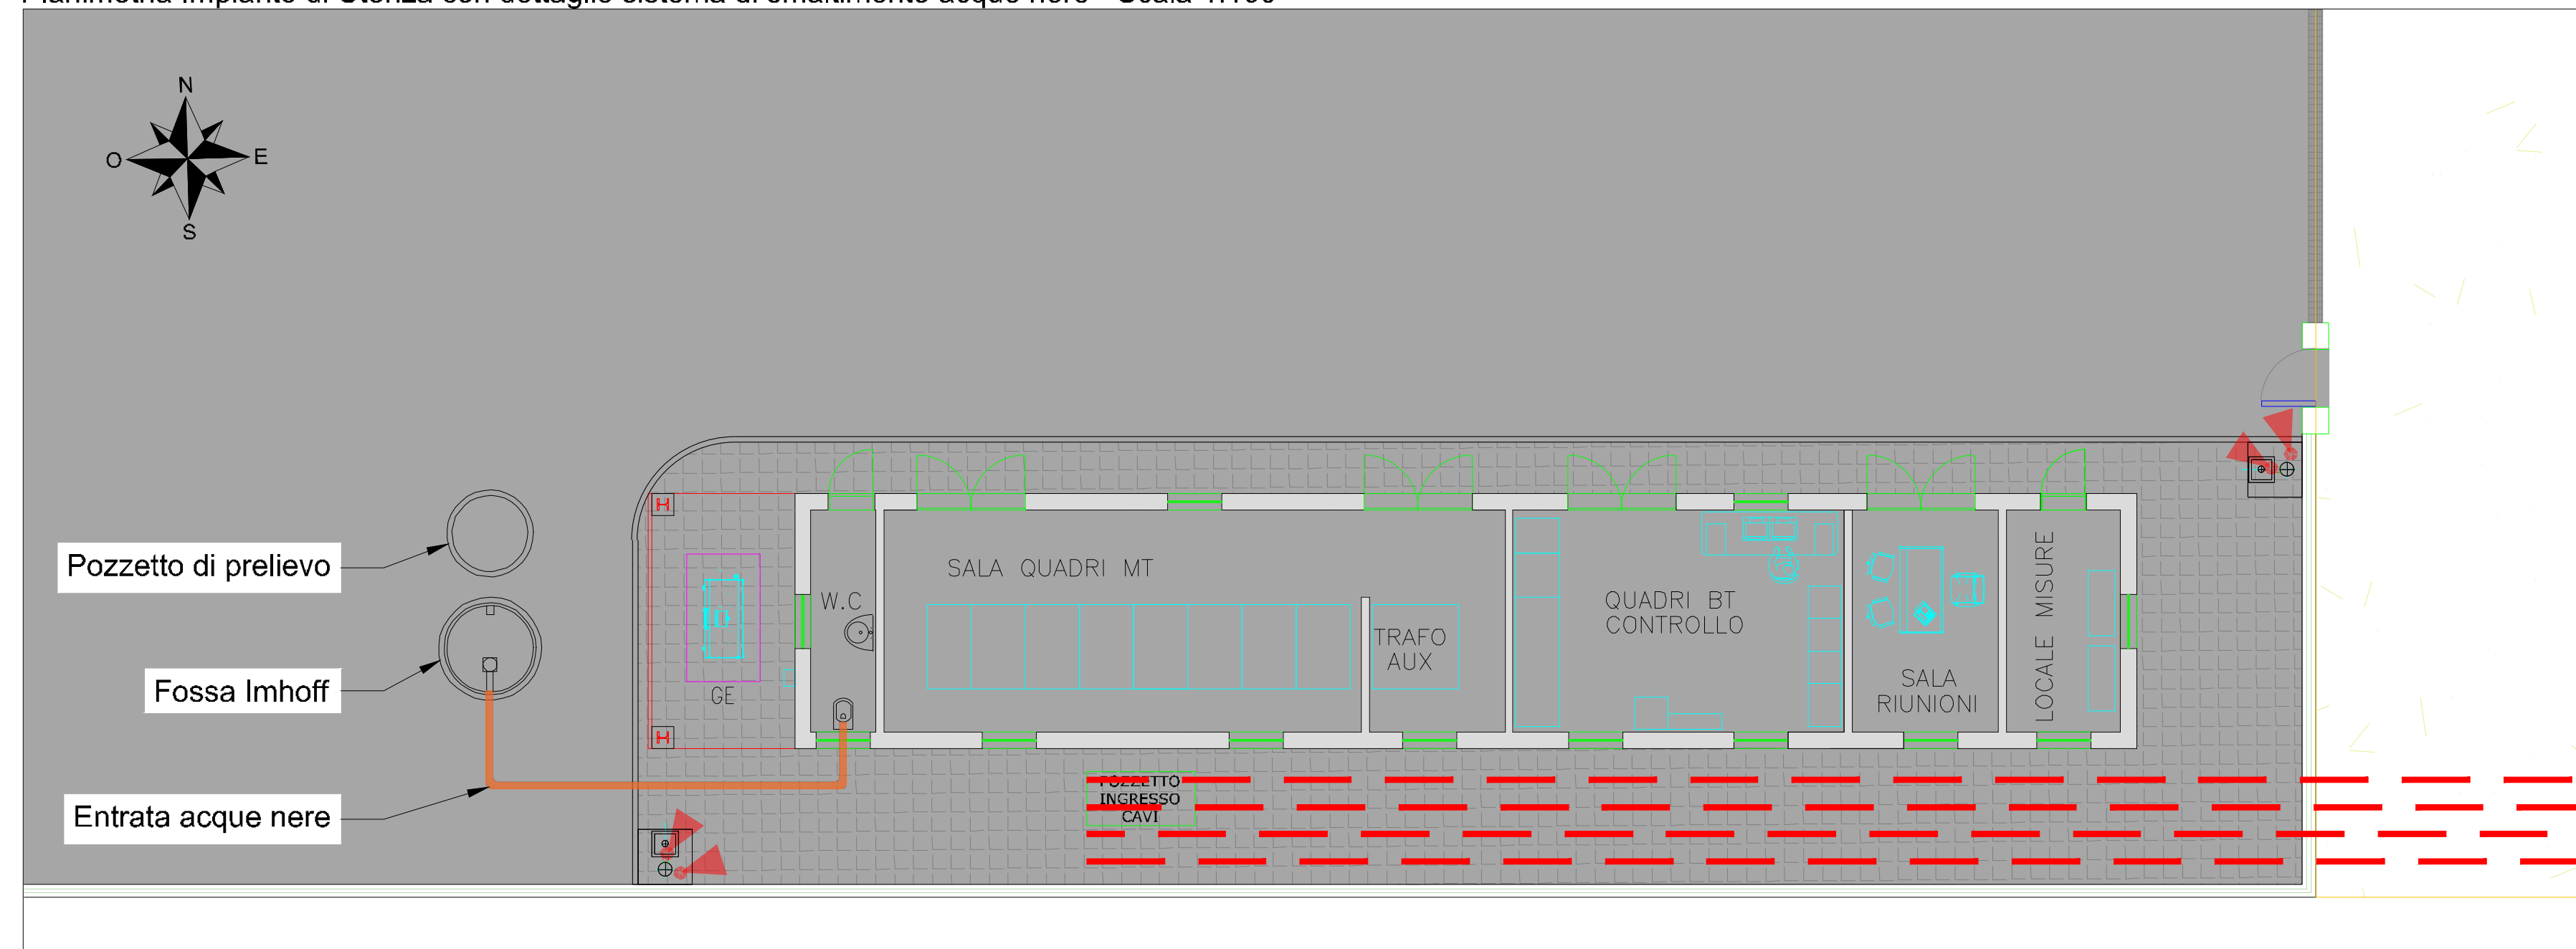

LEGENDA

- - - - - Cavidotto MT 30kV
- Nuova Stazione RTN 150 kV

COMMITTENTE		<b>wood.</b>	STUDIO DI PROGETTAZIONE		
Hybrid Energy S.r.l. Via Sebastiano Caboto, 15 20094 Corsico (MI)					
0	FEB-22	EMESSO PER ITER AUTORIZZATIVO	DC	FF	AB
REV.	DATE	DESCRIPTION	BY	CHD	APP.
REVISIONS					
<b>Impianto agro-fotovoltaico da 64.470,00 kWp (50.000 kW in immissione) ed opere connesse</b>			APPROVED FOR CONSTRUCTION		
<b>Comuni di Falciano del Massico e Grazzanise (CE)</b>			DWG. REV.      DATE		
<b>PROGETTO DEFINITIVO IMPIANTO DI UTENZA</b>			SIGNATURE		
OBJECT:			ORDER N°		
<b>TAV. 15</b>			SUPPLIER		
<b>Systema di smaltimento acque nere</b>			CONTRACT N° 0BN1008A/B		
THIS DWG. SUPERSEDED BY			SCALE		
THIS DWG. SUPERSEDES			Varie		
Ogni documento è di proprietà di Hybrid Energy S.r.l. e il detentore certifica che il documento è stato ricevuto legalmente. Ogni utilizzo, riproduzione o divulgazione del documento deve essere oggetto di specifica autorizzazione da parte di Hybrid Energy S.r.l.			FMI DWG N°		
CAD FILE NAME:			SHEET      OF		
			REV.		
			A1		