


Planimetria studio planoaltimetrico - Impianto di Rete - Scala 1:500

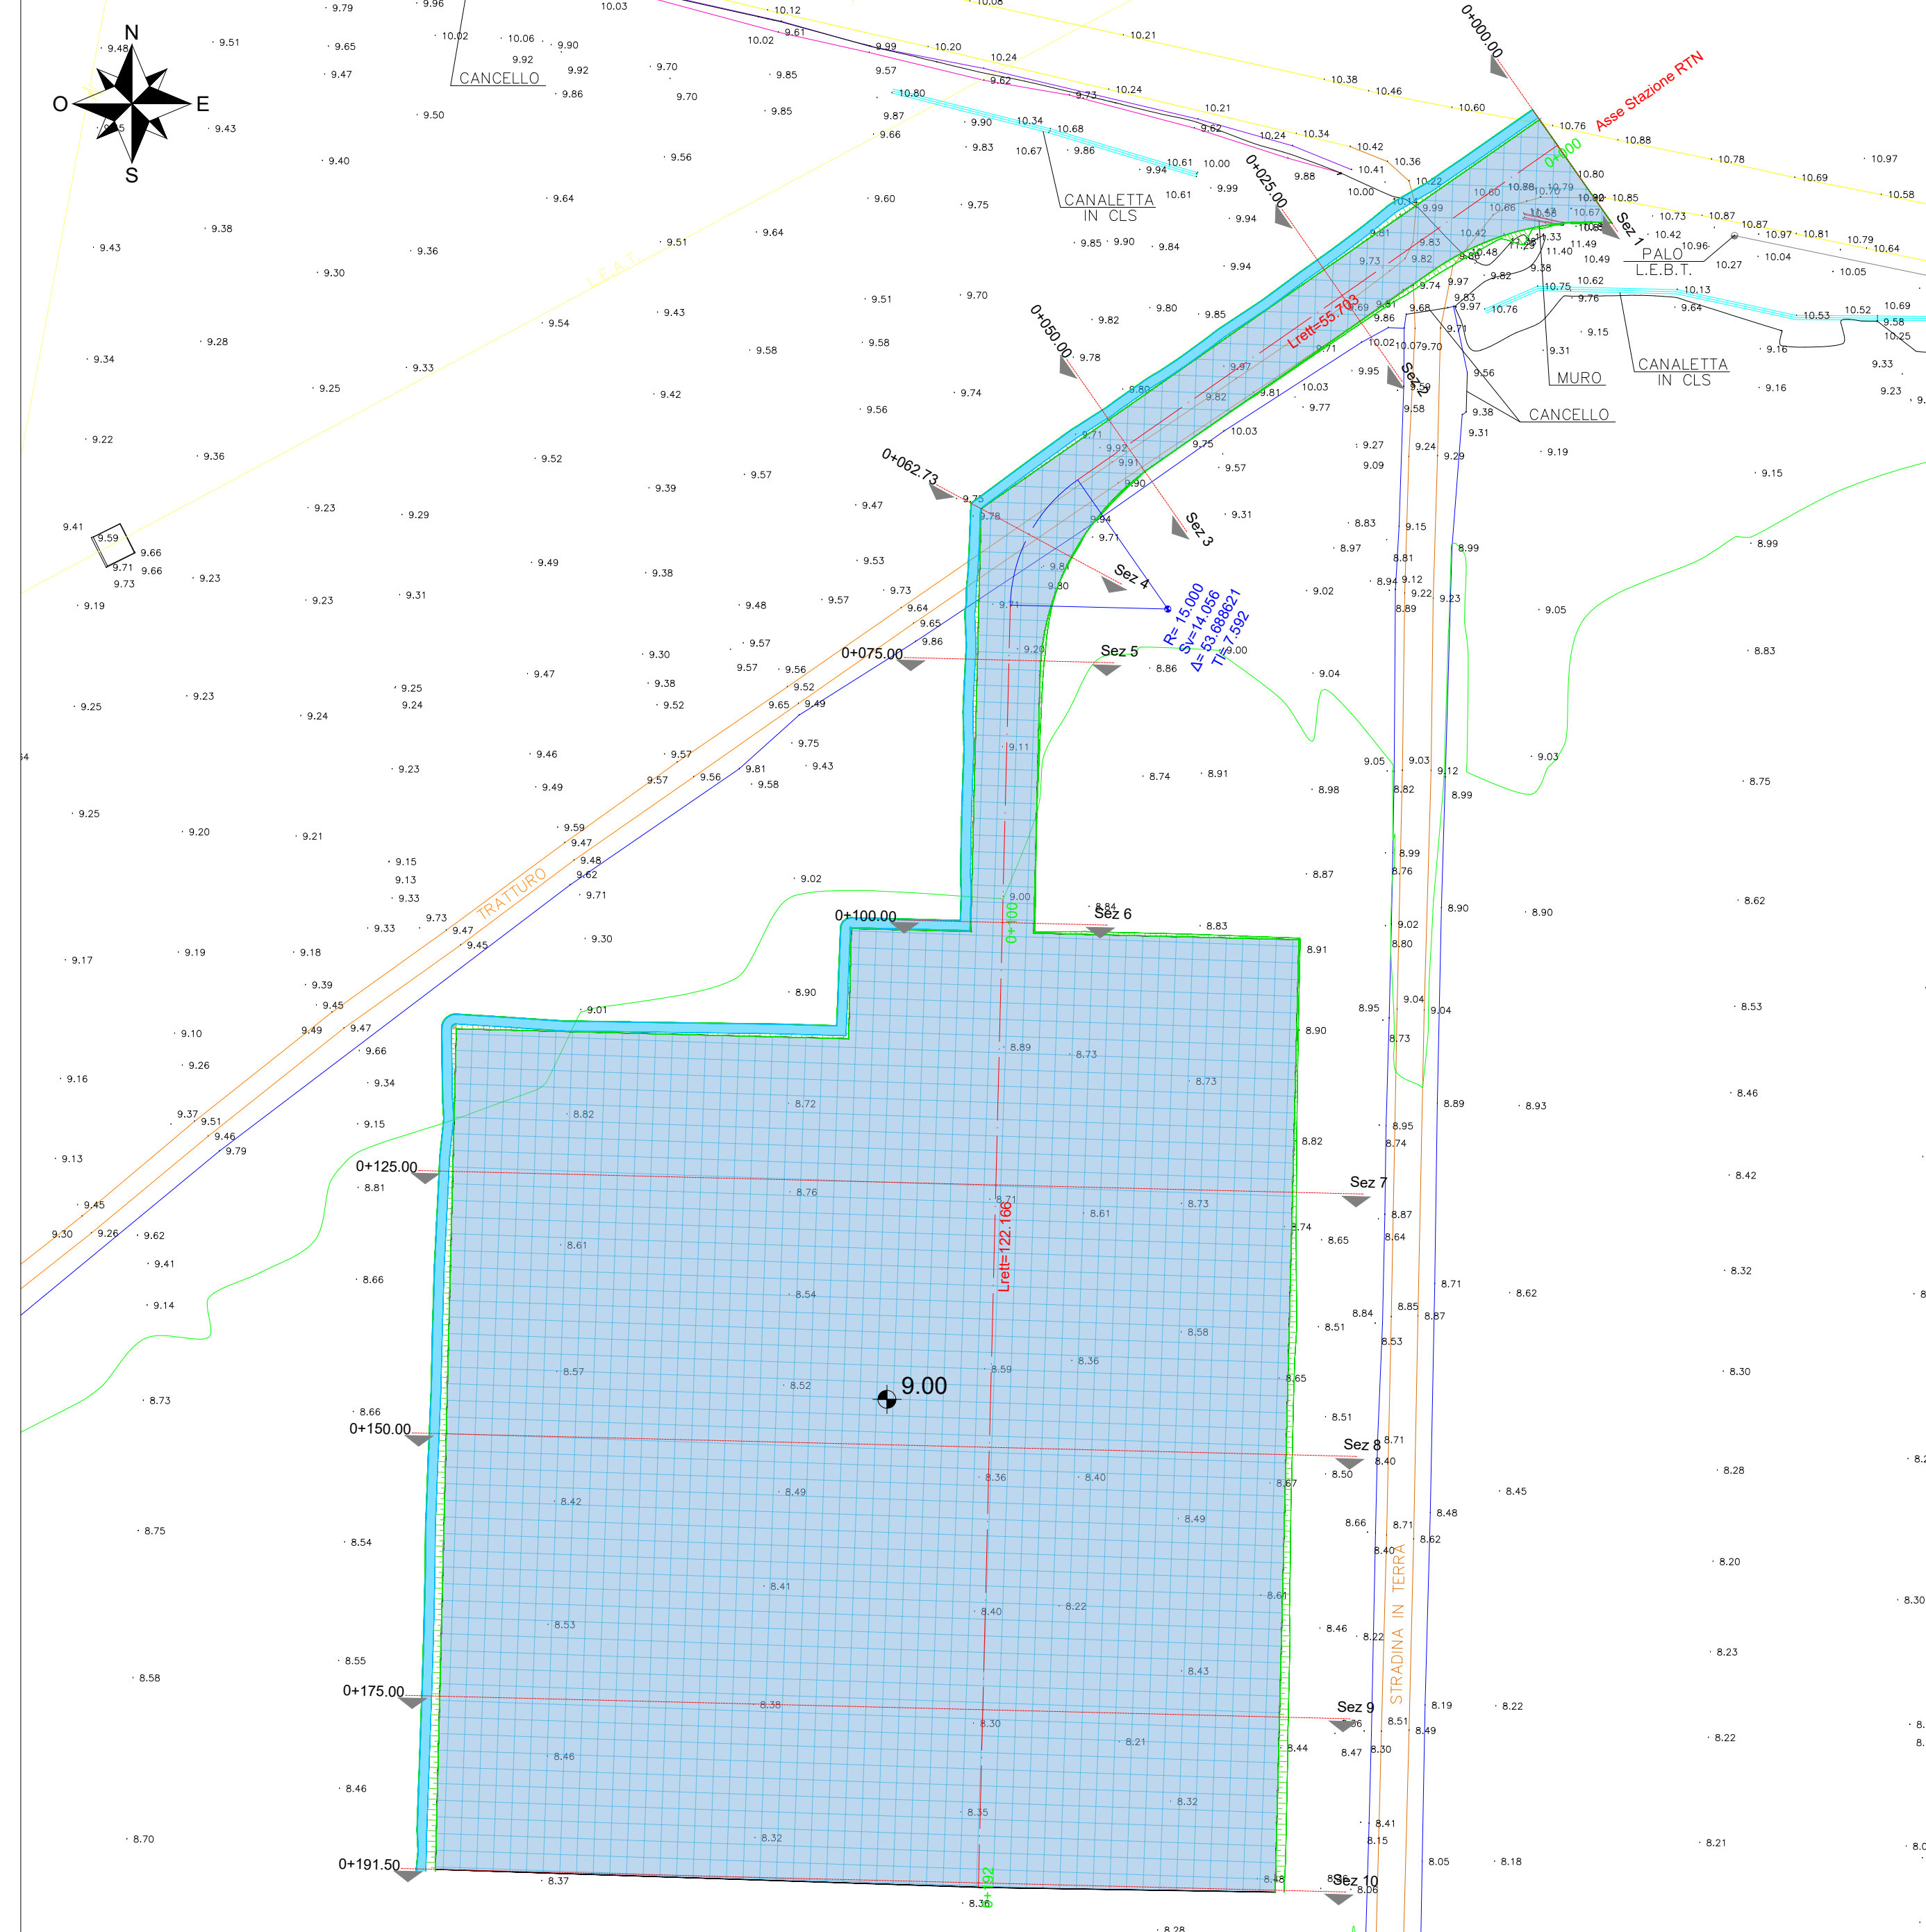

LEGENDA



COMMITTENTE wood. STUDIO DI PROGETTAZIONE					
Hybrid Energy S.r.l. Via Sebastiano Caboto, 15 20094 Corsico (MI)					
0	FEB-22	EMESSO PER ITER AUTORIZZATIVO	DC	FF	AB
REV.	DATE	DESCRIPTION	BY	CHD	APP.
REVISIONS					
Impianto agro-fotovoltaico da 64.470,00 kWp (50.000 kW in immissione) ed opere connesse			APPROVED FOR CONSTRUCTION		
		DWG. REV.		DATE	
SIGNATURE					
ORDER N°					
SUPPLIER					
CONTRACT N° OBN1008A/B					
SUBPROJECT CODE:					
THIS DWG. SUPERSEDED BY				SCALE	
THIS DWG. SUPERSEDES				1:500	
Questo documento è di proprietà di Hybrid Energy S.r.l. e il detentore certifica che il documento è stato ricevuto legalmente. Ogni utilizzo, riproduzione o divulgazione del documento deve essere oggetto di specifica autorizzazione da parte di Hybrid Energy S.r.l.					
FWI DWG N°				REV.	
SHEET				OF	
CAD FILE NAME:					A2