


Inquadramento generale - Impianto di Rete - Scala 1:1000

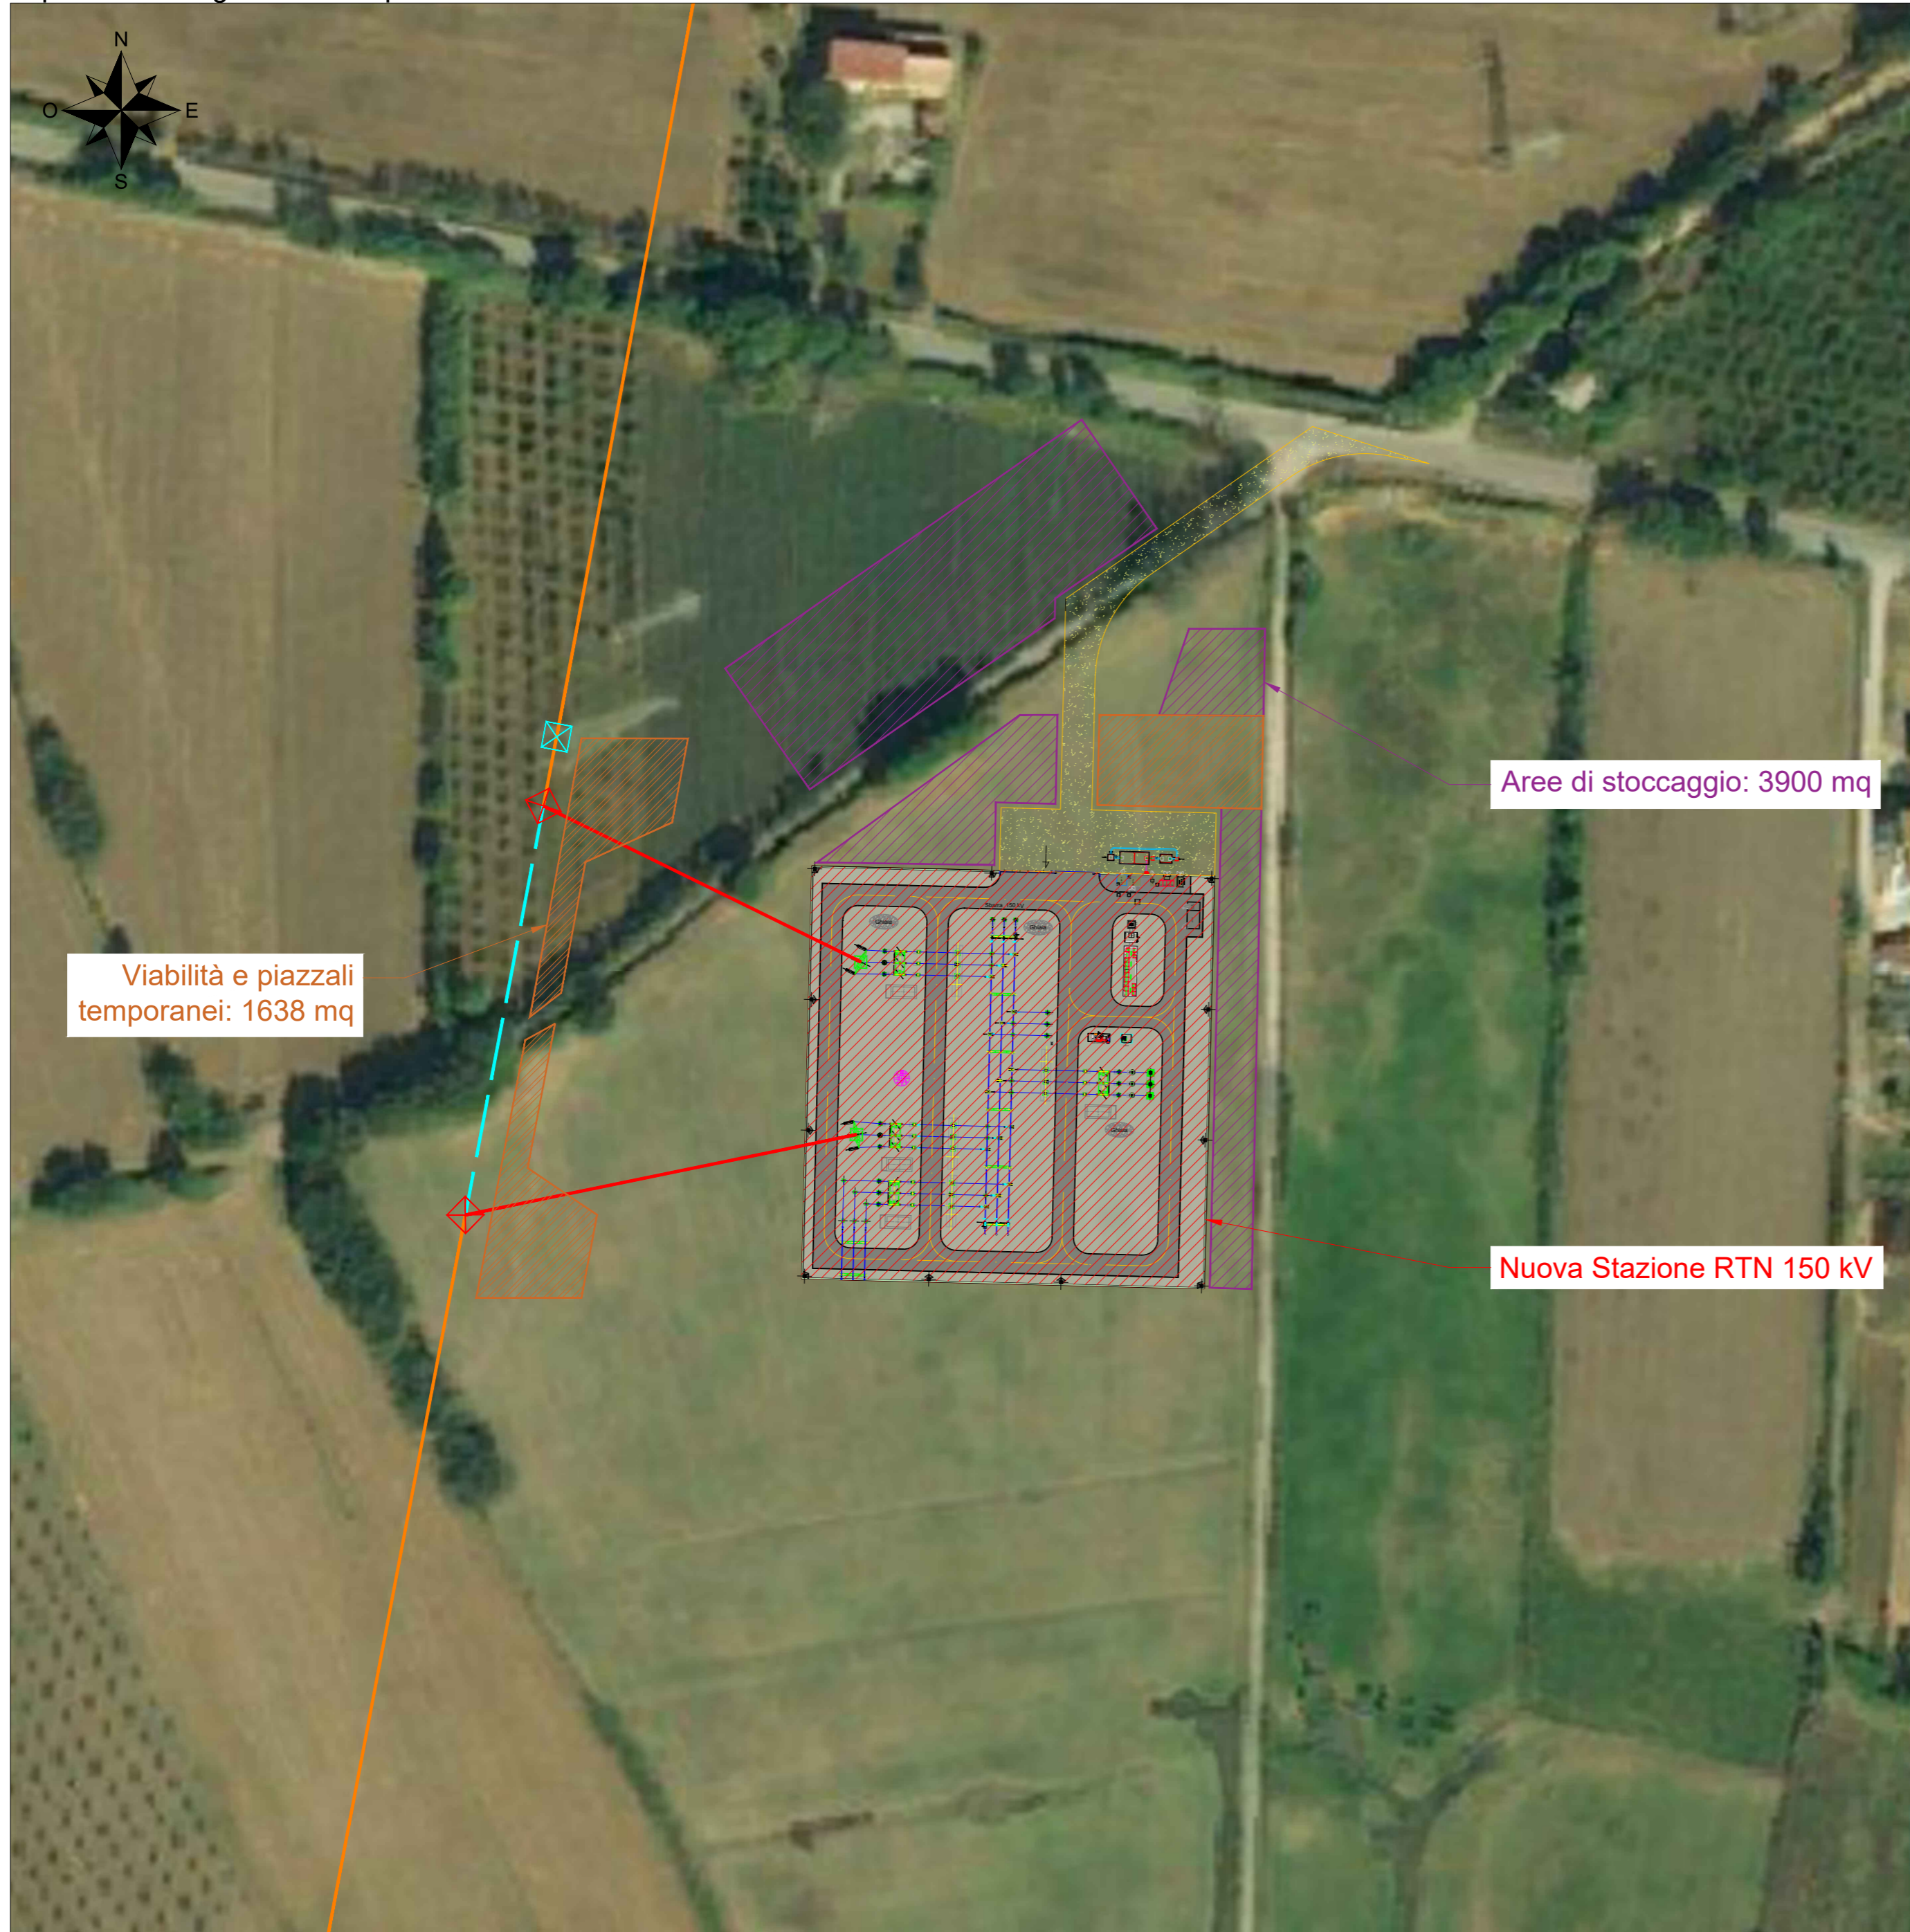

LEGENDA

- Nuova Stazione RTN 150 kV
- Strade e piazzali di nuova realizzazione
- Linea aerea esistente 150 kV "Carinola - Castelvoturno - Pinetamare"
- Linea aerea da dismettere
- Nuovi raccordi Linea 150kV
- Nuovi tralicci
- Traliccio da dismettere
- Aree di stoccaggio
- Aree per viabilità e piazzali temporanei

COMMITTENTE		wood.	STUDIO DI PROGETTAZIONE		
Hybrid Energy S.r.l. Via Sebastiano Caboto, 15 20094 Corsico (MI)					
0	FEB-22	EMESSO PER ITER AUTORIZZATIVO	DC	FF	AB
REV.	DATE	DESCRIPTION	BY	CHD	APP.
REVISIONS					
Impianto agro-fotovoltaico da 64.470,00 kWp (50.000 kW in immissione) ed opere connesse			APPROVED FOR CONSTRUCTION		
Comuni di Falciano del Massico e Grazzanise (CE)			DWG. REV. DATE SIGNATURE ORDER N°		
PROGETTO DEFINITIVO IMPIANTO DI RETE			SUPPLIER CONTRACT N° 0BN1008A/B		
OBJECT: TAV. 20 Planimetria Impianto di Rete con identificazione aree di stoccaggio/cantiere			SUBPROJECT CODE: THIS DWG. SUPERSEDED BY SCALE THIS DWG. SUPERSEDES 1:1000		
Questo documento è di proprietà di Hybrid Energy S.r.l. e il detentore certifica che il documento è stato ricevuto legalmente. Ogni utilizzo, riproduzione o divulgazione del documento deve essere oggetto di specifica autorizzazione da parte di Hybrid Energy S.r.l.			FWI DWG N° REV. SHEET OF		
CAD FILE NAME:					A2