




Vista frontale - Scala 1:50

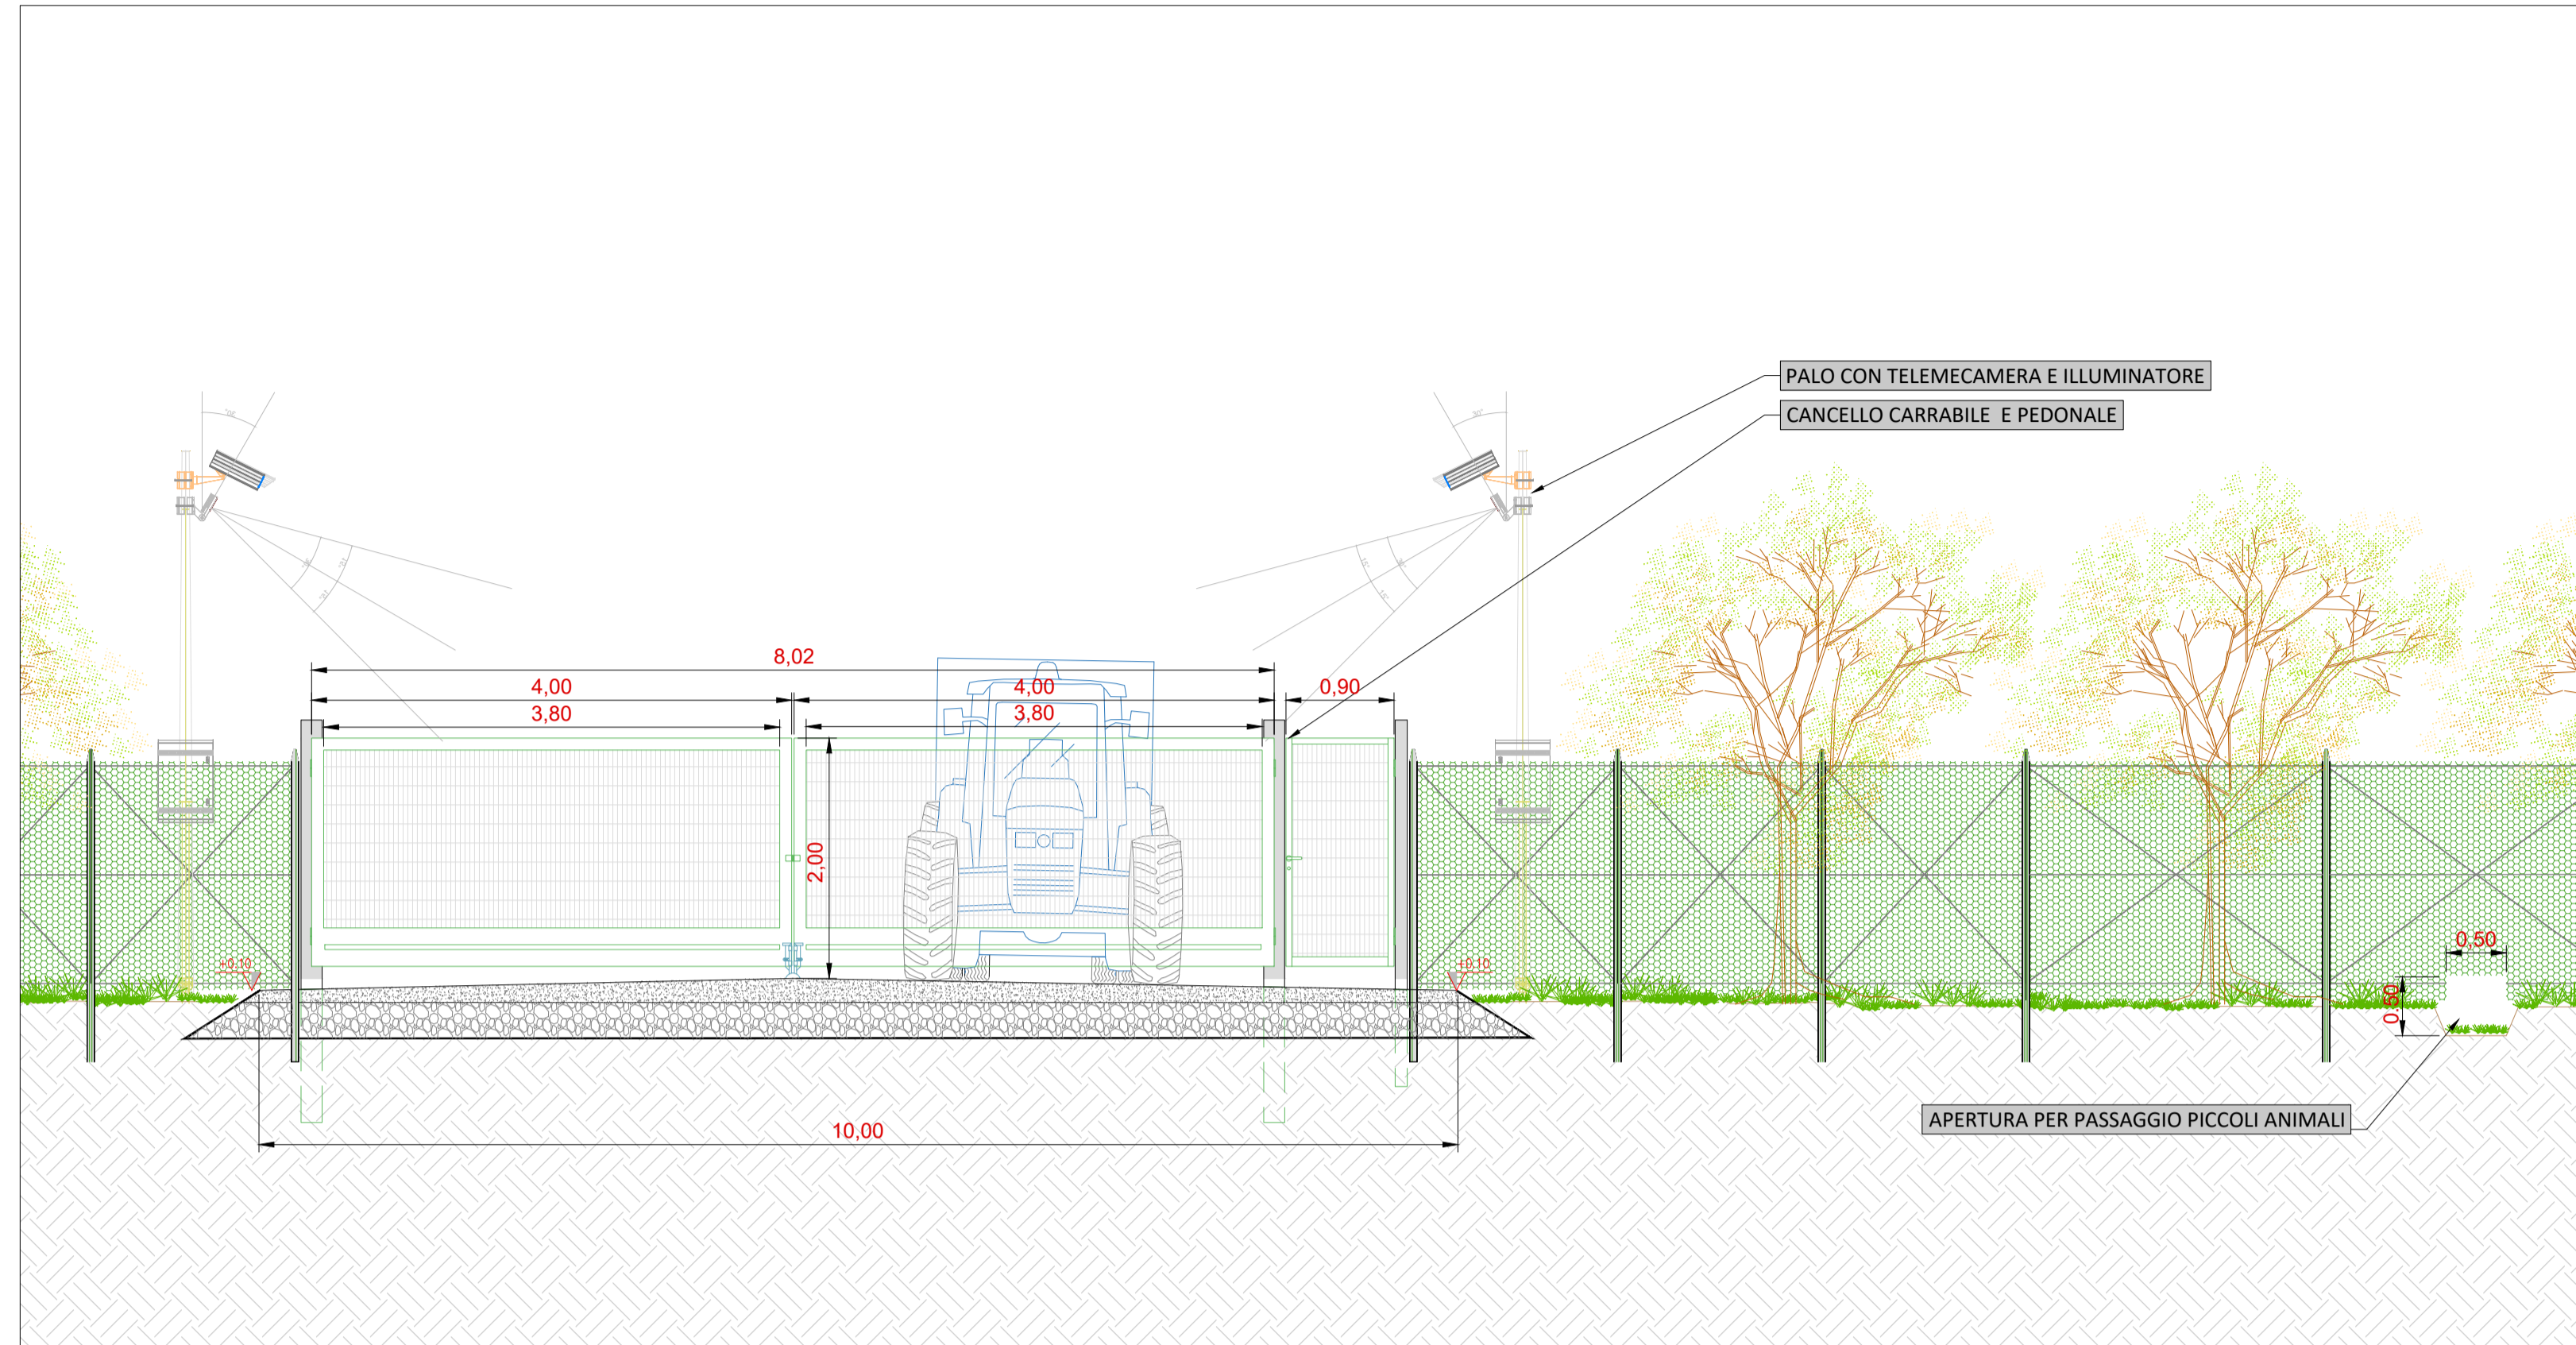

Sezione trasversale - Scala 1:50

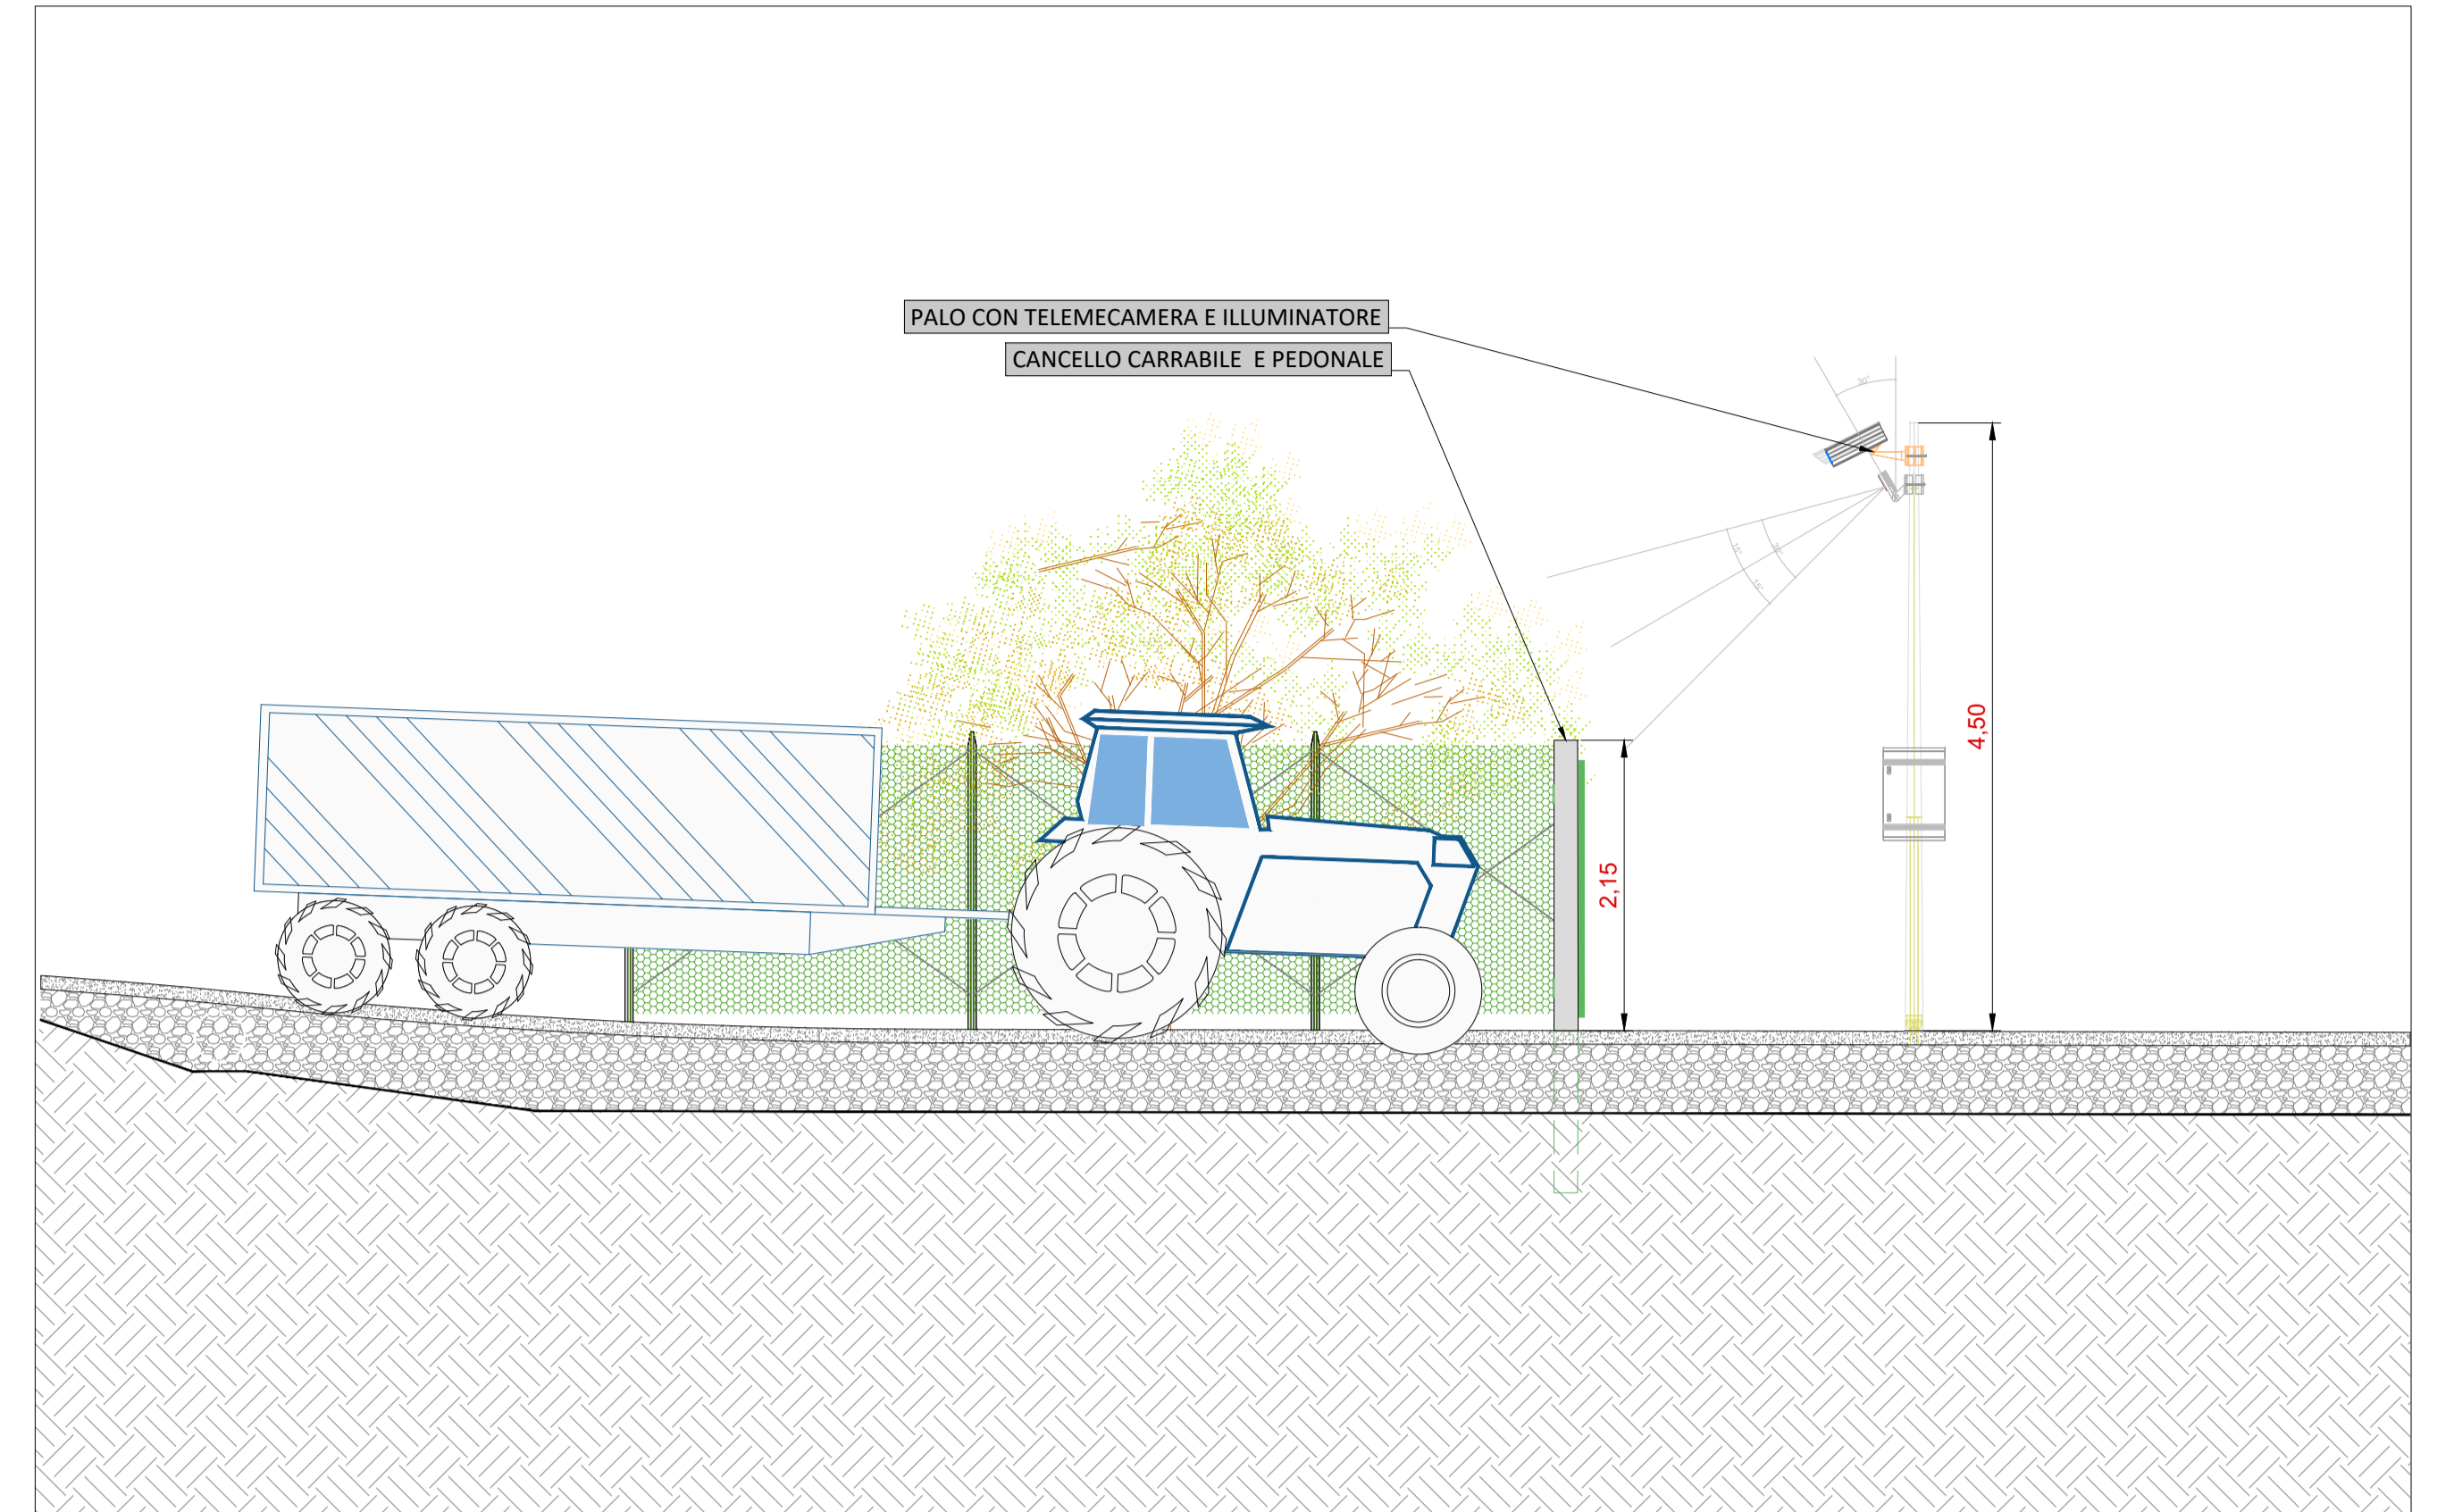

Planimetria accesso - Scala 1:100

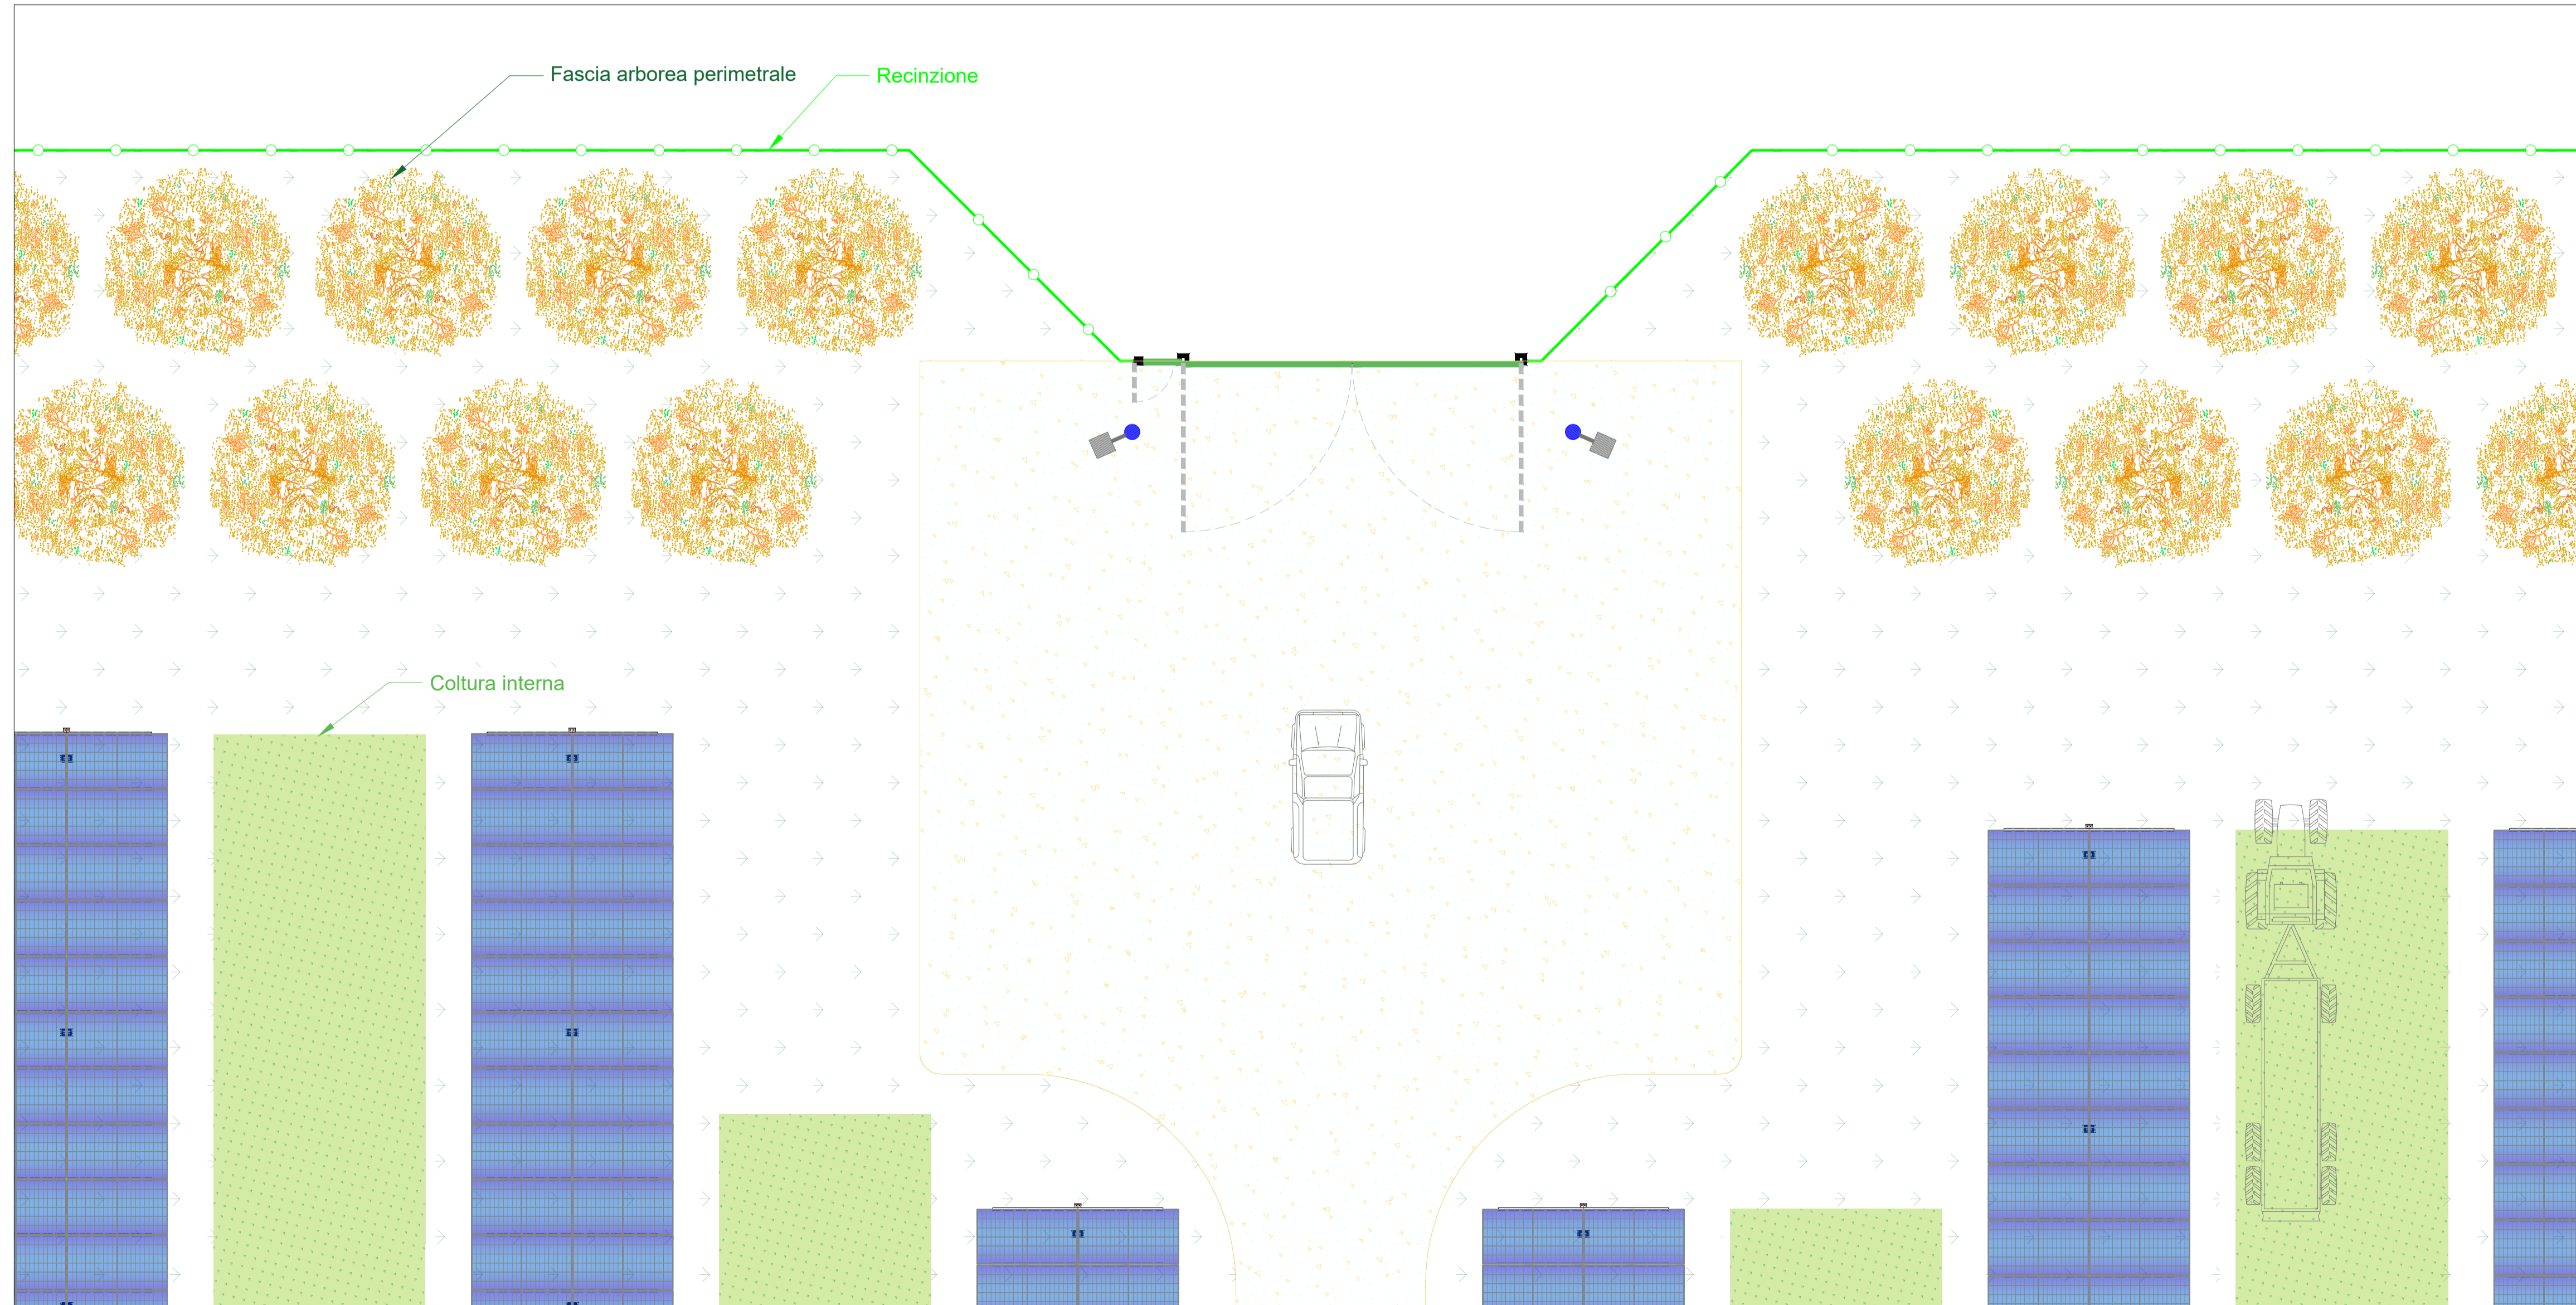

COMMITTENTE		wood.		STUDIO DI PROGETTAZIONE			
Hybrid Energy S.r.l. Via Sebastiano Caboto, 15 20094 Corsico (MI)							
0	FEB-22	EMESSO PER ITER AUTORIZZATIVO			DC	FF	AB
REV.	DATE	DESCRIPTION			BY	CHD	APP.
REVISIONS							
Impianto agro-fotovoltaico da 64.470,00 kWp (50.000 kW in immissione) ed opere connesse				APPROVED FOR CONSTRUCTION			
Comuni di Falciano del Massico e Grazzanise (CE)				DWG. REV. DATE			
PROGETTO DEFINITIVO IMPIANTO AGRO-FOTOVOLTAICO				SIGNATURE			
SUBJECT: TAV. 21 Tipico cancello				ORDER N°			
				SUPPLIER			
				CONTRACT N° OBN1008A/B			
				SUBPROJECT CODE:		SCALE	
				THIS DWG. SUPERSEDED BY		1:100	
				THIS DWG. SUPERSEDES		1:50	
Questo documento è di proprietà di Hybrid Energy S.r.l. e il detentore certifica che il documento è stato ricevuto legalmente. Ogni utilizzo, riproduzione o divulgazione del documento deve essere oggetto di specifica autorizzazione da parte di Hybrid Energy S.r.l.				FWI DWG N°		REV.	
CAD FILE NAME:				SHEET		OF	
						A1	