
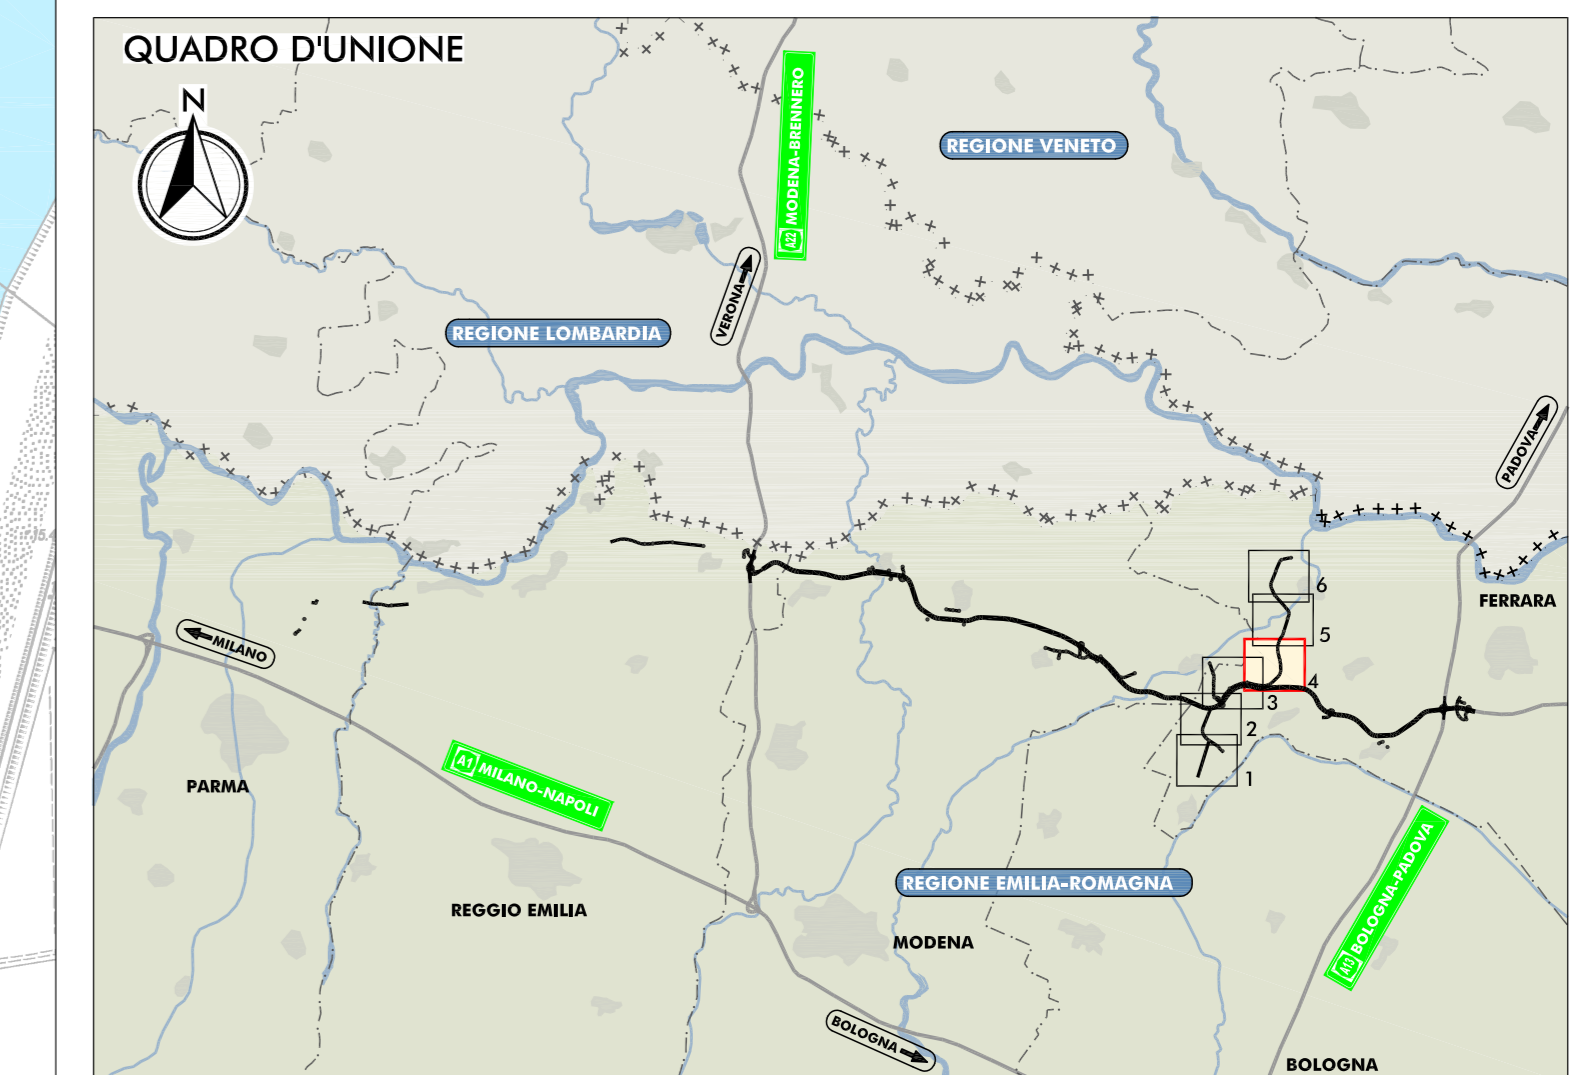


PLANIMETRIA DI PROGETTO
SCALA 1:5.000

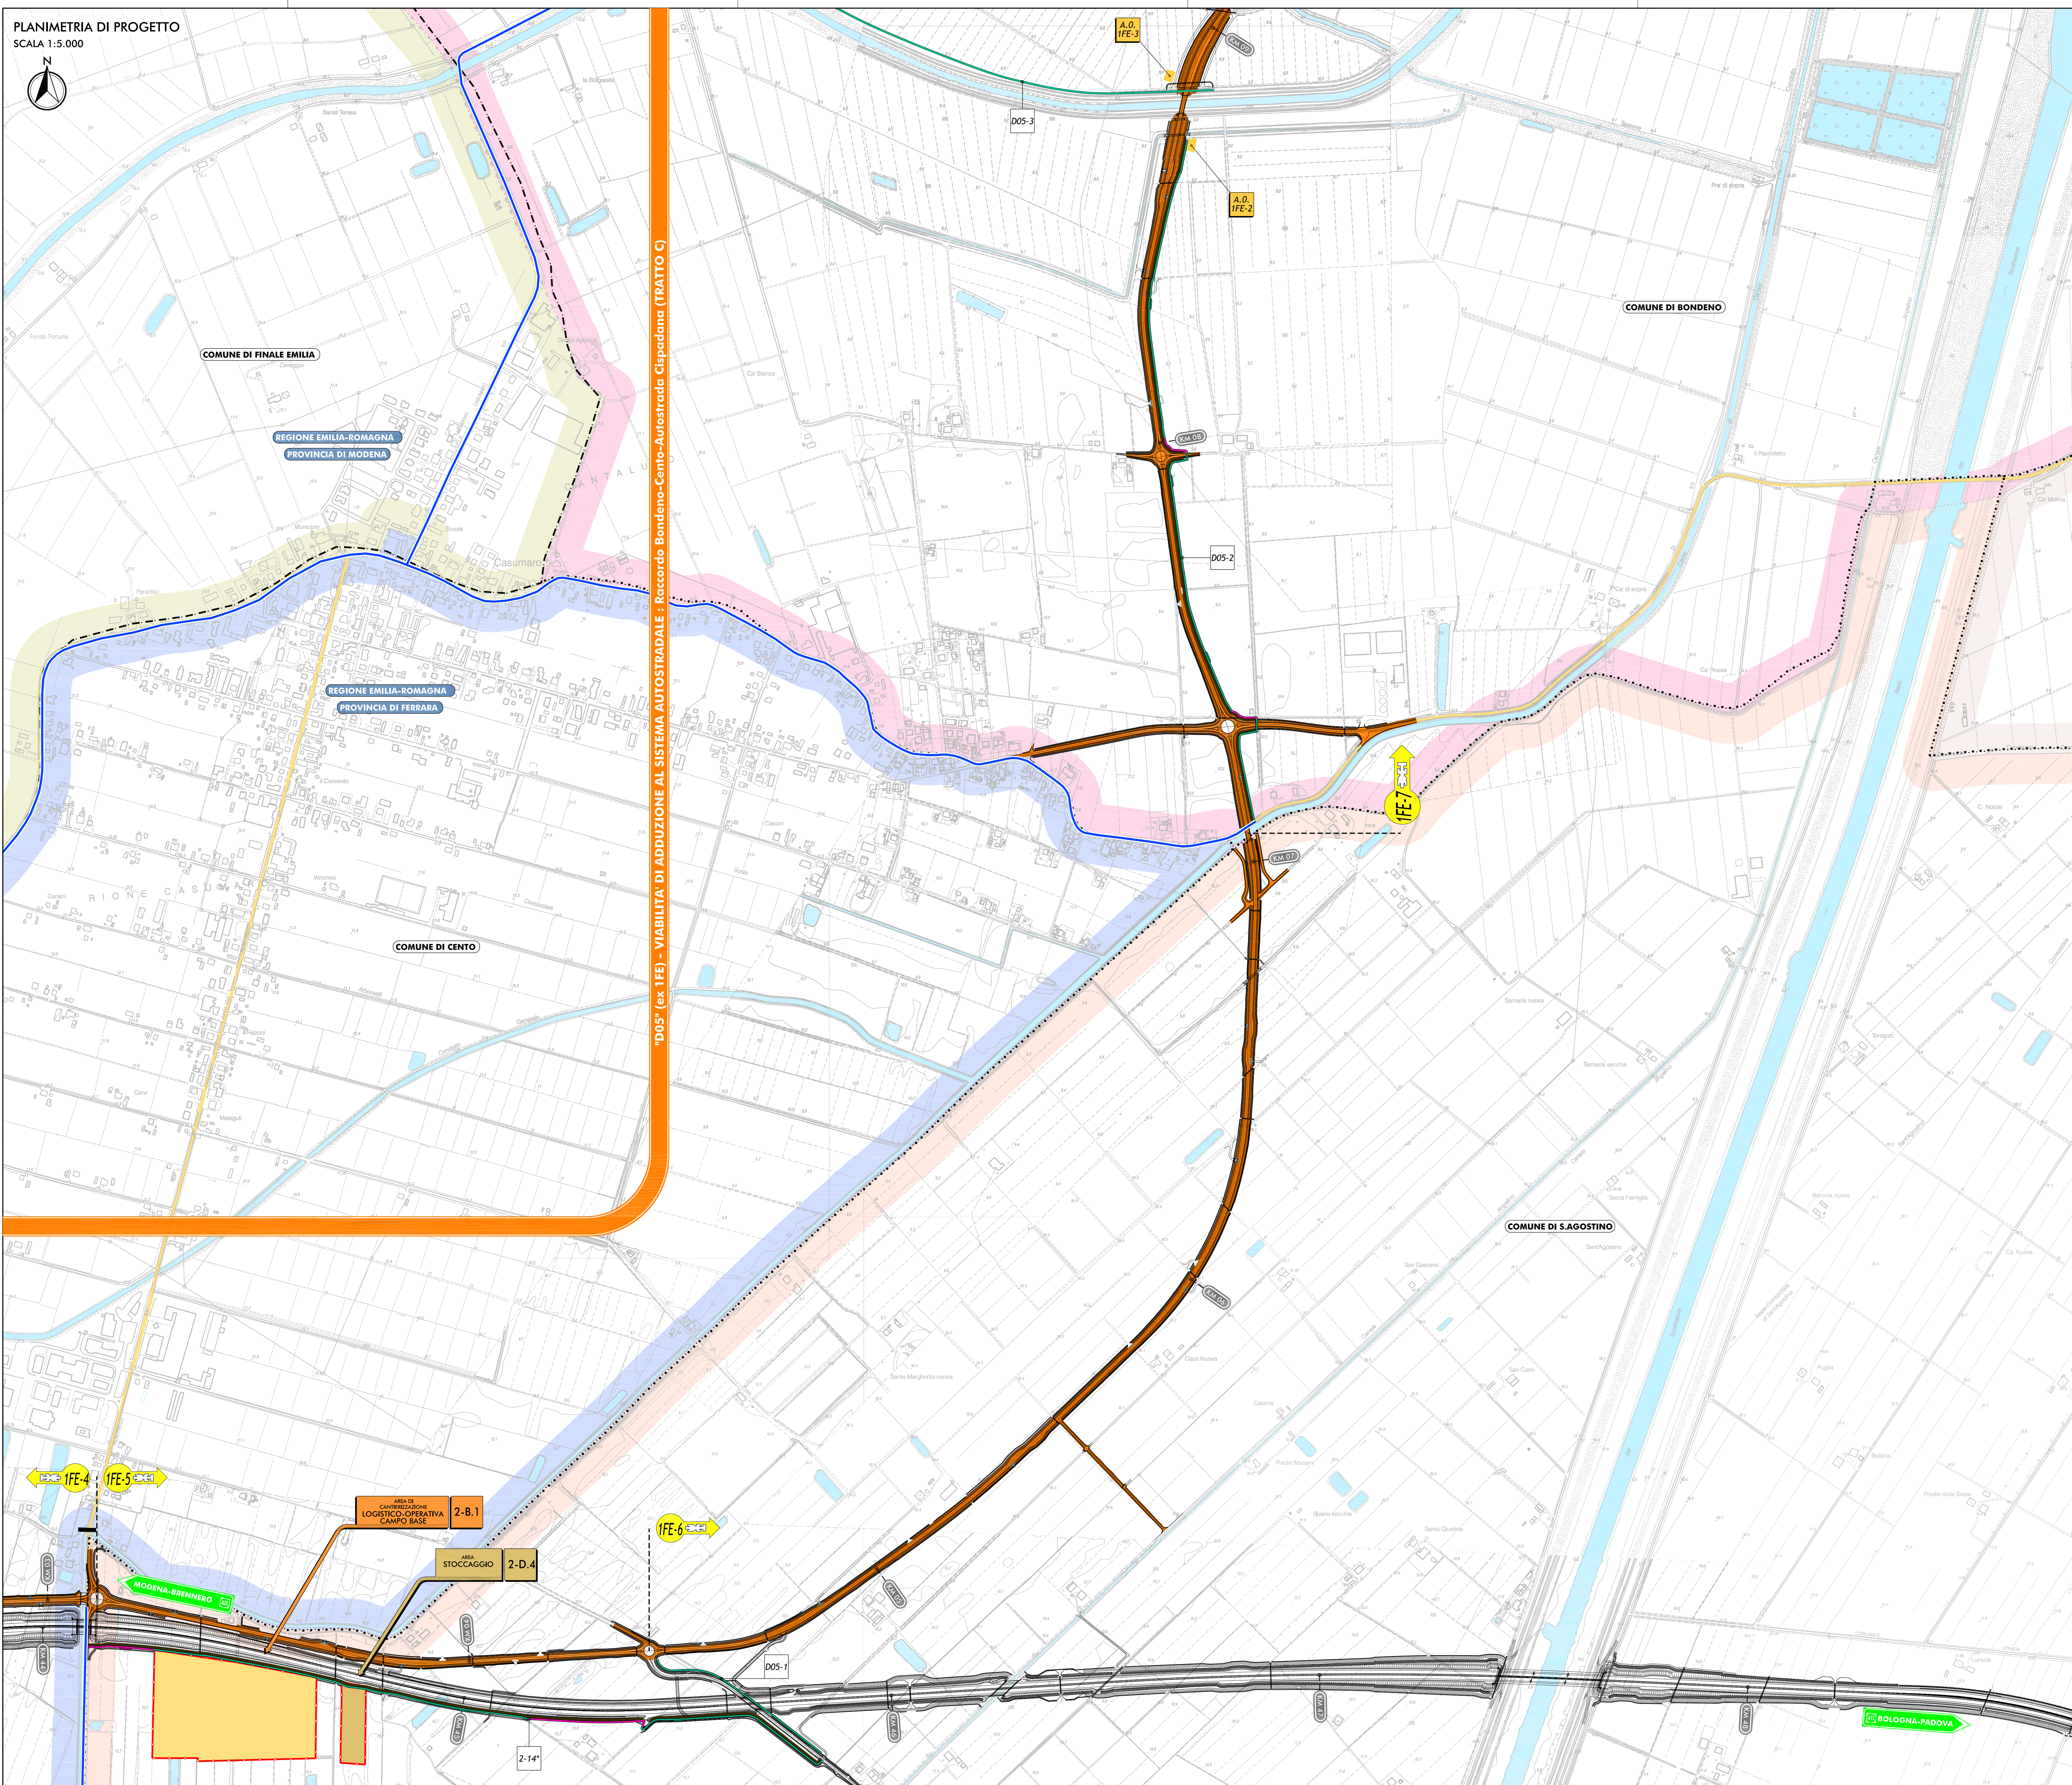

- LEGENDA**
- TERRITORIO**
 - CONFINI REGIONALI
 - CONFINI PROVINCIALI
 - CONFINI COMUNALI
 - COMUNE DI FINALE EMILIA
 - COMUNE DI CENTO
 - COMUNE DI S.AGOSTINO
 - COMUNE DI BONDENO
 - CORSI D'ACQUA E PRESENZE IDROGRAFICHE PRINCIPALI
 - INFRASTRUTTURE ESISTENTI**
 - AUTOSTRADE
 - FERROVIE
 - STRADE STATALI
 - STRADE PROVINCIALI
 - INFRASTRUTTURE DI PROGETTO**
 - TRACCIATO AUTOSTRADALE DI PROGETTO
 - INTERVENTI LOCALI DI COLLEGAMENTO VIARIO AL SISTEMA AUTOSTRADALE
 - VIABILITÀ DI ADDUZIONE AL SISTEMA AUTOSTRADALE
 - AREE OPERATIVE**
 - AREA DI CANTIERIZZAZIONE CON FUNZIONE LOGISTICO-OPERATIVA CAMPO BASE
 - AREA DI STOCCAGGIO MATERIALE INERTE
 - AREA OPERATIVA
 - VIABILITÀ DI CANTIERE**
 - VIABILITÀ STATALE E PROVINCIALE INTERESSATA DALLA MOVIMENTAZIONE DEI MEZZI OPERATIVI
 - VIABILITÀ COMUNALE INTERESSATA DALLA MOVIMENTAZIONE DEI MEZZI OPERATIVI
 - PISTE DI CANTIERE IN MISTO GRANULARE COSTIPATO
 - PISTE DI CANTIERE CON PAVIMENTAZIONE BITUMATA
 - DUNA DI MITIGAZIONE
 - PISTA DI CANTIERE CON PIAZZOLA DI INCRUCCIO
 - FRONTE AVANZAMENTO LAVORI

PISTE DI CANTIERE

N° PISTA	SVILUPPO (m)	TRATTO PAVIMENTATO (m)
2-14*	-	-
D05-1	456.09	-
D05-2	1774.93	136.59
D05-3	1316.99	216.80

2-14*: PISTA DI PERTINENZA DEL PROGETTO AUTOSTRADALE

IL CONCESSIONARIO
ARC AUTOSTRADA CISPADANA

IL CONCESSIONARIO
Regione Emilia-Romagna

AUTOSTRADA REGIONALE CISPADANA
DAL CASELLO DI REGGIOLO-ROLO SULLA A22
AL CASELLO DI FERRARA SUD SULLA A13
CODICE C.U.P. E8180800060009

PROGETTO DEFINITIVO

VIABILITÀ DI ADDUZIONE AL SISTEMA AUTOSTRADALE
D04-08 (ex IFE) Raccordo Bondeno-Cento-Autostrada Cispadana
CANTIERIZZAZIONE - DEFINIZIONE DELLA CANTIERIZZAZIONE DELL'OPERA
LOCALIZZAZIONE CANTIERI

PLANIMETRIA DI DETTAGLIO DELLE PISTE DI CANTIERE E DEI PERCORSI DEI MEZZI OPERATIVI,
CON INDICAZIONE DELLE OPERE PROPEDEUTICHE ALLA REALIZZAZIONE
Tavola 404/6

RESPONSABILE INTEGRAZIONE PRESTAZIONI SPECIALISTICHE
Ing. Emilio Salsi
Alto Ing. Roberto Salsi n° 545

IL CONCESSIONARIO
Autorevole Regionale
Cantieri S.p.A.
L. Impiegati
Cantieri Salsi

TECNICO
DOTT. ING. GIULIO SALSINI

CONTRATTORE
DOTT. ING. GIULIO SALSINI

DATA: 17/04/2012

EMMISSIONE: CATTANI BECCARELLI SALSINI

IDENTIFICAZIONE ELABORATO: DESCRIZIONE: REDAZIONE: APPROVAZIONE:

DATA: 17/04/2012

SCALA: 1:5.000