




COMUNE: CENTO
 PROVINCIA: FERRARA

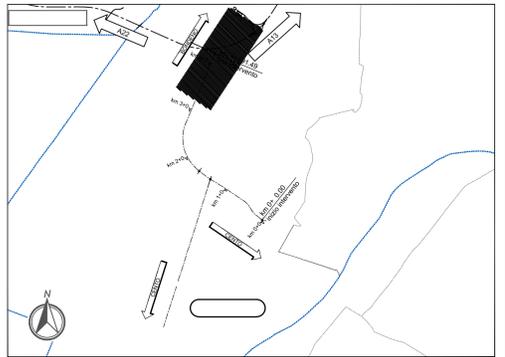

LEGENDA

- Bonifica superficiale e bonifica in profondità eseguita mediante trivellazioni spinte sino a mt. -3,00, con garanzia sino a mt. -4,00 dal p.c..
- Bonifica superficiale e bonifica in profondità eseguita mediante trivellazioni spinte sino a mt. -5,00, con garanzia sino a mt. -6,00 dal p.c..
- Bonifica superficiale e bonifica in profondità eseguita mediante trivellazioni spinte sino a mt. -7,00, con garanzia sino a mt. -8,00 dal p.c..

IL CONCEDENTE: Regione Emilia-Romagna

IL CONCESSIONARIO: ARC AUTOSTRADA REGIONALE CISPADANA

AUTOSTRADA REGIONALE CISPADANA
 DAL CASELLO DI REGGIOLO-ROLO SULLA A22
 AL CASELLO DI FERRARA SUD SULLA A13
 CODICE C.U.P. E8180800060009

PROGETTO DEFINITIVO

VIABILITA' DI ADDUZIONE AL SISTEMA AUTOSTRADALE D04-08 (ex 1FE)
 Ricordo Bondeno-Cento-Autostrada Cispadana
 PIANO DELLE INDAGINI PER LA BONIFICA ORDIGNI BELLI
 LOCALIZZAZIONE INDAGINI
 ASSE STRADALE - D06 (EX 1FE - TRATTO A2)
 PLANIMETRIA DELLE INDAGINI - Tav.3

IL PROGETTISTA: **W.C.E.R.A.** Ing. Emilio Saisi
 RESPONSABILE INTEGRAZIONE PRESTAZIONI SPECIALISTICHE: Albo Ing. Reggionella n° 945

IL CONCESSIONARIO: **Autosole Regionale** Casadei S.p.A. & ASSOCIATI Gruppo Pavesi

G									
F									
E									
D									
C									
B									
A	17.04.2012	Emissione			Barbagallo	Barbagallo	Saisi		
IDENTIFICAZIONE ELABORATO		DESCRIZIONE		REGIOLO		CANTO		MAGGIO 2012	
NUM. PROZ.	PROZ.	DATA	DESCRIZIONE	DATA	DESCRIZIONE	DATA	DESCRIZIONE	DATA	DESCRIZIONE
5710	P0	0	0	0	0	0	0	0	0
SCALE 1:2000									