




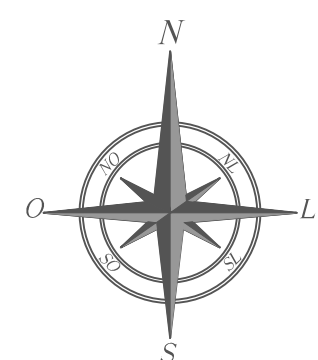

Area di impianto

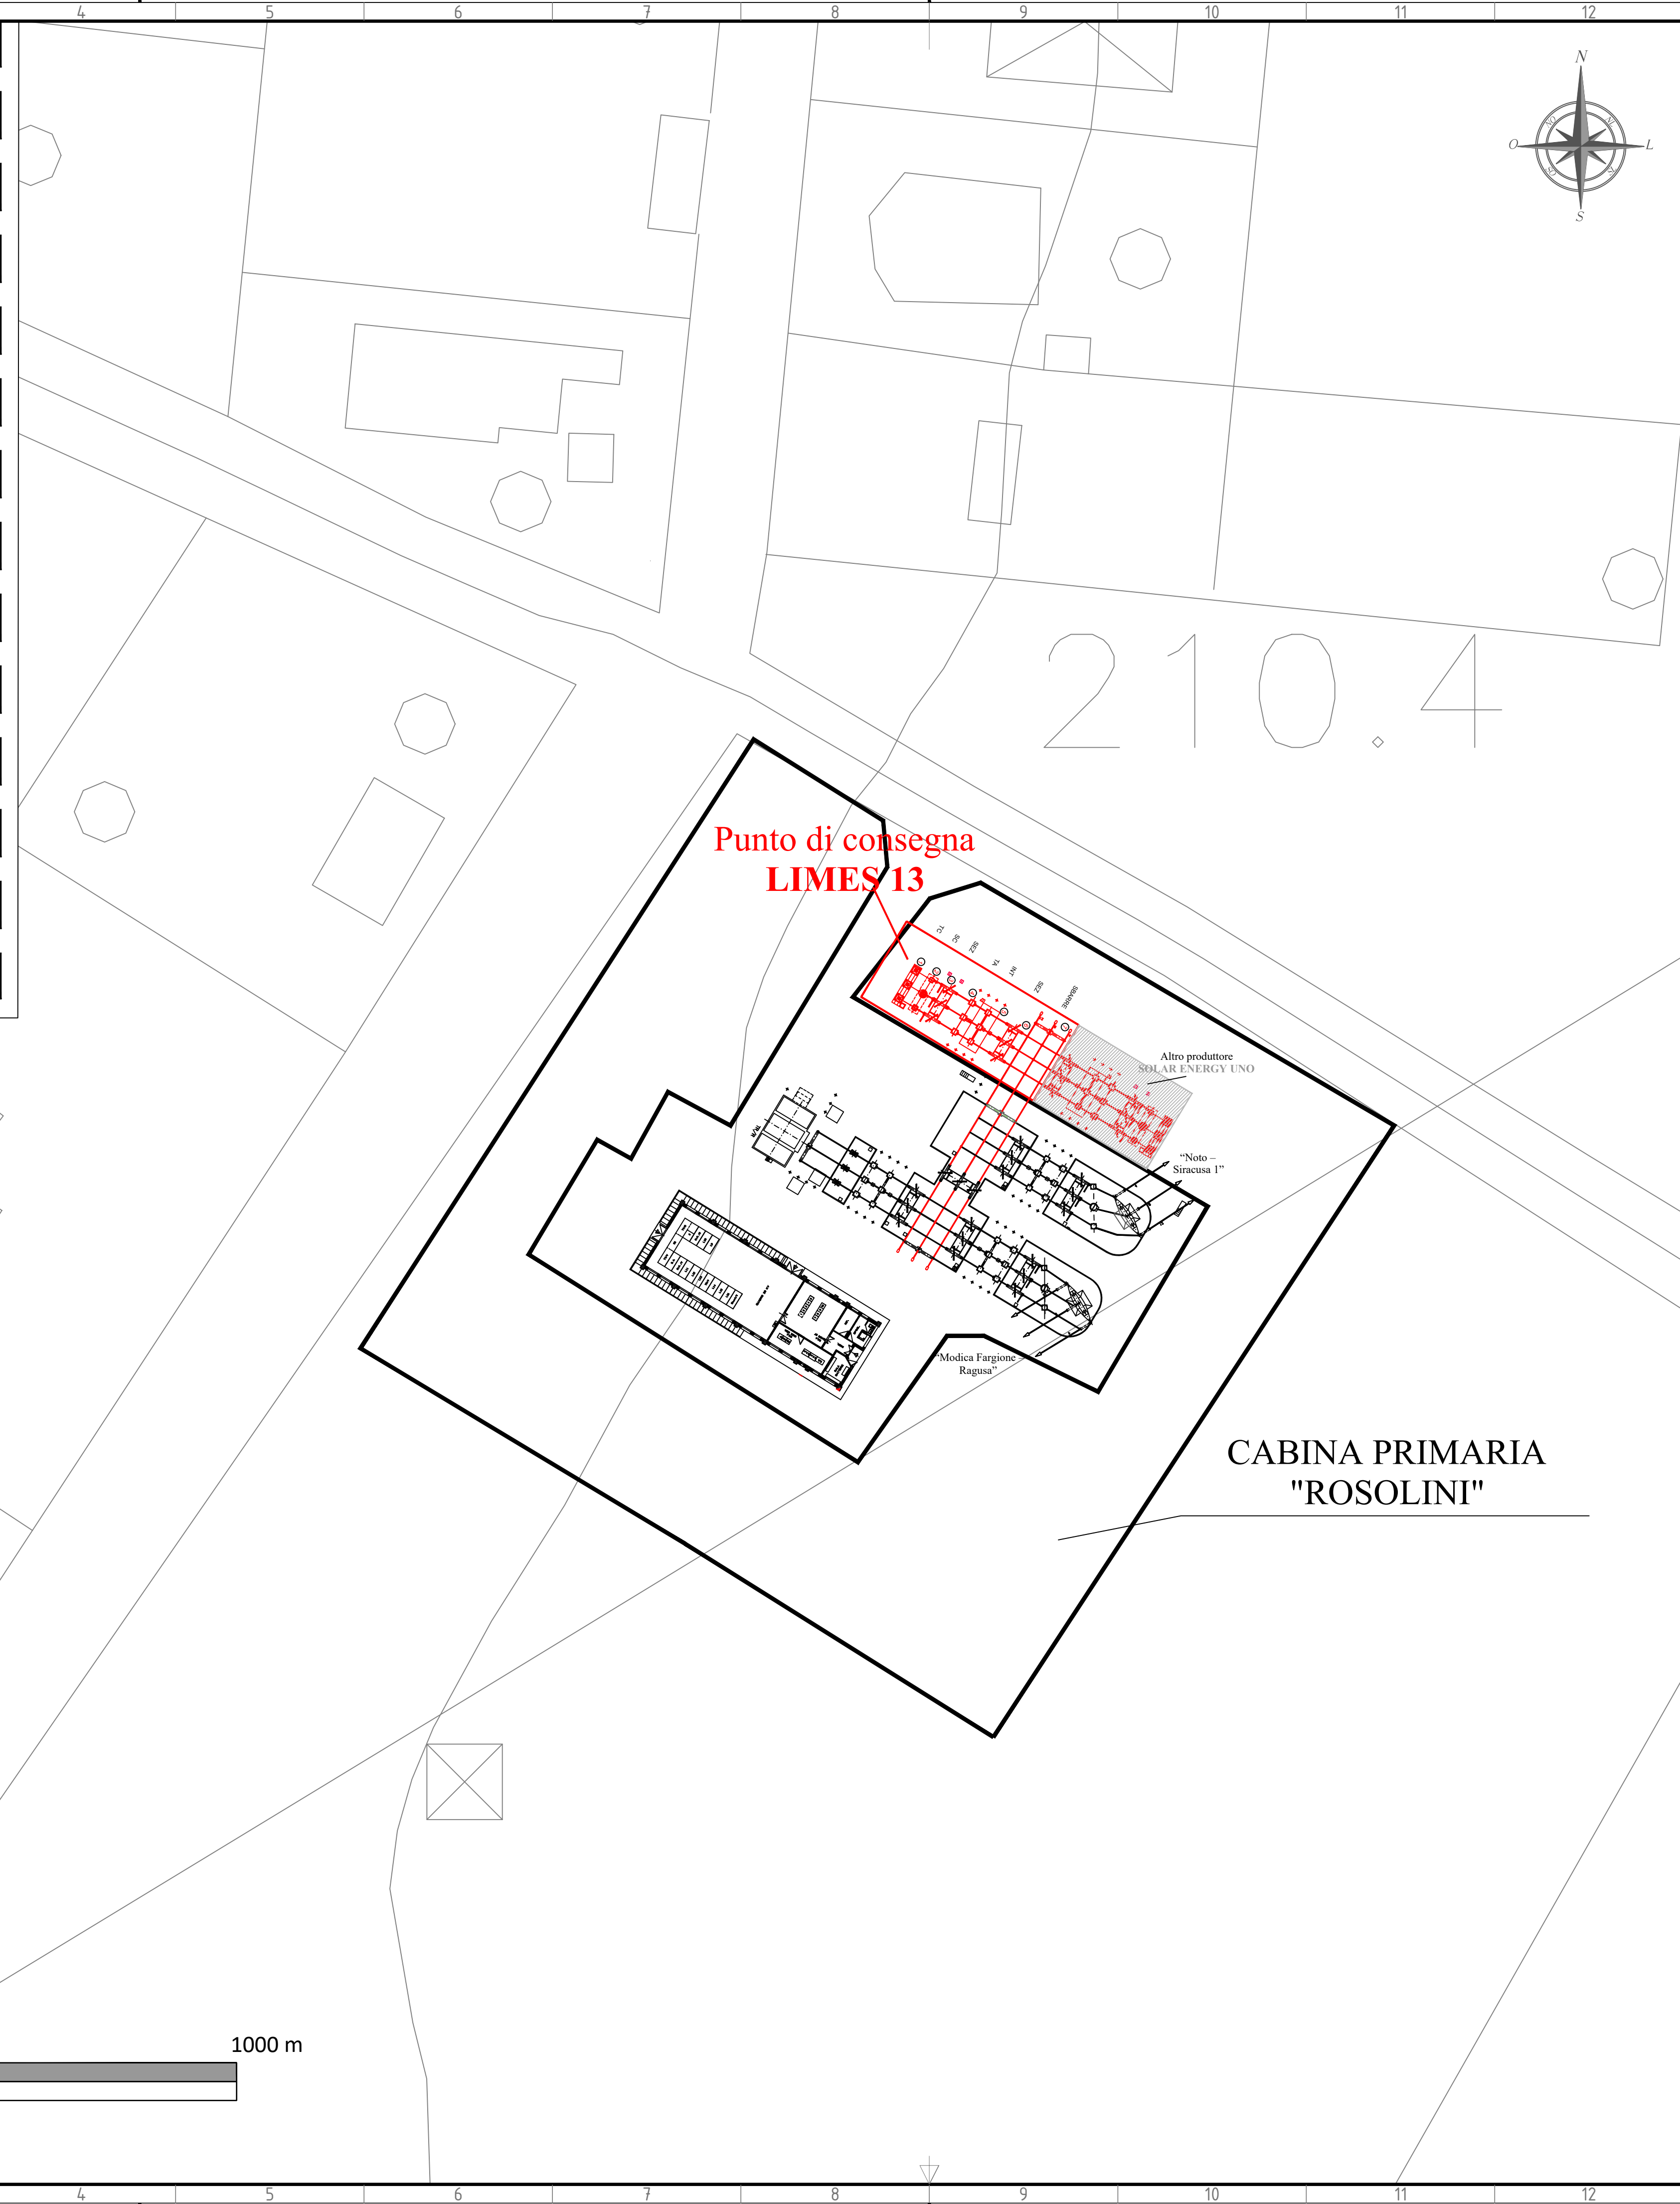

SSU

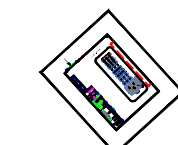

Cabina Primaria "Rosolini" esistente

..... Cavidotto MT

Cavidotto AT

— Limiti comunali

FONTE:<https://www.sitr.regione.sicilia.it/>

Sistema di Riferimento: UTM-WGS84, FUSO 33N

**COMUNE DI ROSOLINI**

Libero Consorzio Comunale di Siracusa

IMPIANTO DI RETE PER LA CONNESSIONE AT-150kV  
DELL'IMPIANTO DI PRODUZIONE DI ENERGIA DA FONTE  
RINNOVABILE POTENZA PARI A 35.024,00 kW  
Codice di rintracciabilità: T0736743


## PROGETTO DEFINITIVO

**ELABORATO:** Ampliamento Cabina Primaria Rosolini - Inquadramento su CTR



SCS Ingegneria S.r.l.  
Via F.do Ayroldi, 10  
72017 - Ostuni (BR)  
TEL/FAX 0831.336390  
[www.scsingegneria.it](http://www.scsingegneria.it)

**IL TECNICO INCARICATO:**  
**Antonio Sergi**

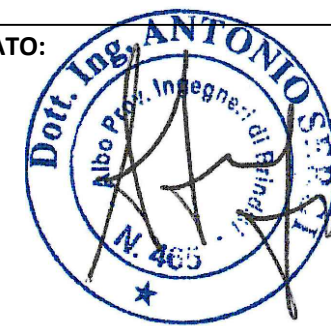**GESTORE RETE ELETTRICA:**

Firma referente

**PROPONENTE:**

**LIMES 13 S.R.L.**

SEDE LEGALE: *Crispino SpA*  
PACHINO (SR)  
VIA GIUSEPPE GIARDINA N. 22  
CAP 96018

**Firma referente**

|         |                                                                                |                            |                                   |                        |           |
|---------|--------------------------------------------------------------------------------|----------------------------|-----------------------------------|------------------------|-----------|
|         | FORMATO DEL DISEGNO<br>A1                                                      | SCALA DEL DISEGNO<br>1:500 | NUM. DEI FOGLI DEL DISEGNO<br>1/1 | DATA:<br>Febbraio 2022 |           |
|         | SCOPO DOCUMENTO / UTILIZATION SCOPE: OPERE DI CONNESSIONE ALLA LINEA ELETTRICA |                            |                                   |                        |           |
| REV. N. | DATA                                                                           | DESCRIZIONE                |                                   | PREPARATO              | APPROVATO |
| 00      | 11/02/2022                                                                     | PRIMA EMISSIONE            |                                   | S. MICCOLI             | A.SERGI   |
|         |                                                                                |                            |                                   |                        |           |
|                                                                     |          |         |      |            |   |   |         |      |       |   |   |             |   |          |   |   |   |   |
|---------------------------------------------------------------------|----------|---------|------|------------|---|---|---------|------|-------|---|---|-------------|---|----------|---|---|---|---|
| PROGETTO / Project                                                  | SCS CODE |         |      |            |   |   |         |      |       |   |   |             |   |          |   |   |   |   |
| Impianto di rete per la connessione AT-150KV<br>Impianto "ISPCA FV" | COMPANY  | PURPOSE | TYPE | DISCIPLINE |   |   | COUNTRY | TEC. | PLANT |   |   | PROGRESSIVE |   | REVISION |   |   |   |   |
|                                                                     | SCS      | DES     | D    | E          | L | E | I       | T    | A     | P | 3 | 6           | 6 | 1        | 0 | 7 | 0 | 0 |
|                                                                     |          |         |      |            |   |   |         |      |       |   |   |             |   |          |   |   |   |   |