



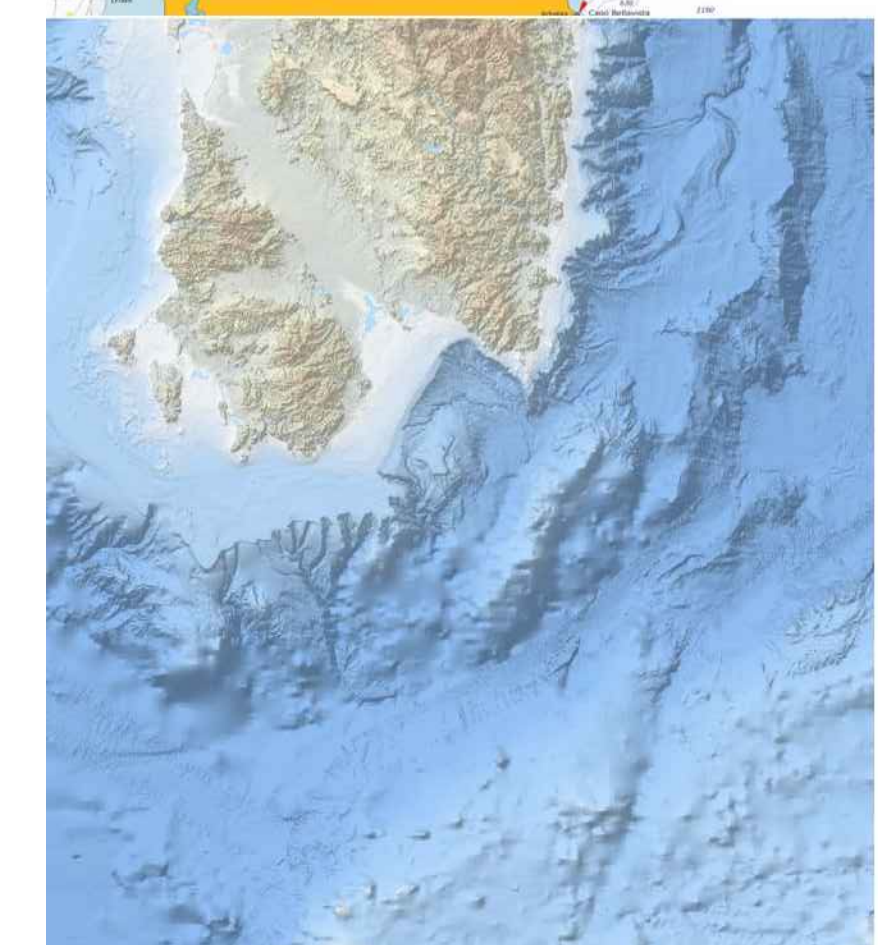

- LEGENDA**
- ① STAZIONE ELETTRICA DI SMISTAMENTO RTN
  - ② EDIFICIO INTEGRATO COMANDI E SERVIZI AUSILIARI
  - ③ EDIFICIO PUNTI DI CONSEGNA ALIM. MT S.A.
  - ④ GRUPPO ELETTROGENO
  - ⑤ SERBATOIO GRUPPO ELETTROGENO
  - ⑥ PIAZZALE APPARATI SISTEMI AT
  - ⑦ CHIUSCO APP. PERIFERICHE SISTEMA DI CONTROLLO
  - ⑧ STAZIONE UTENTE DI CONVERSIONE
  - ⑨ EDIFICIO PUNTI DI CONSEGNA ALIM. MT UTENTE
  - ⑩ EDIFICIO SERVIZI
  - ⑪ SALA VALVOLE
  - ⑫ SALA SISTEMA DI CLIMATIZZAZIONE
  - ⑬ EDIFICIO MVS
  - ⑭ GRUPPO ELETTROGENO
  - ⑮ SERBATOIO GRUPPO ELETTROGENO
  - ⑯ DISPOSITIVI DI RAFFREDDAMENTO
  - ⑰ REATTORI CONVERTITORI
  - ⑱ TRASFORMATORI
  - ⑲ FILTRI ARMONICI

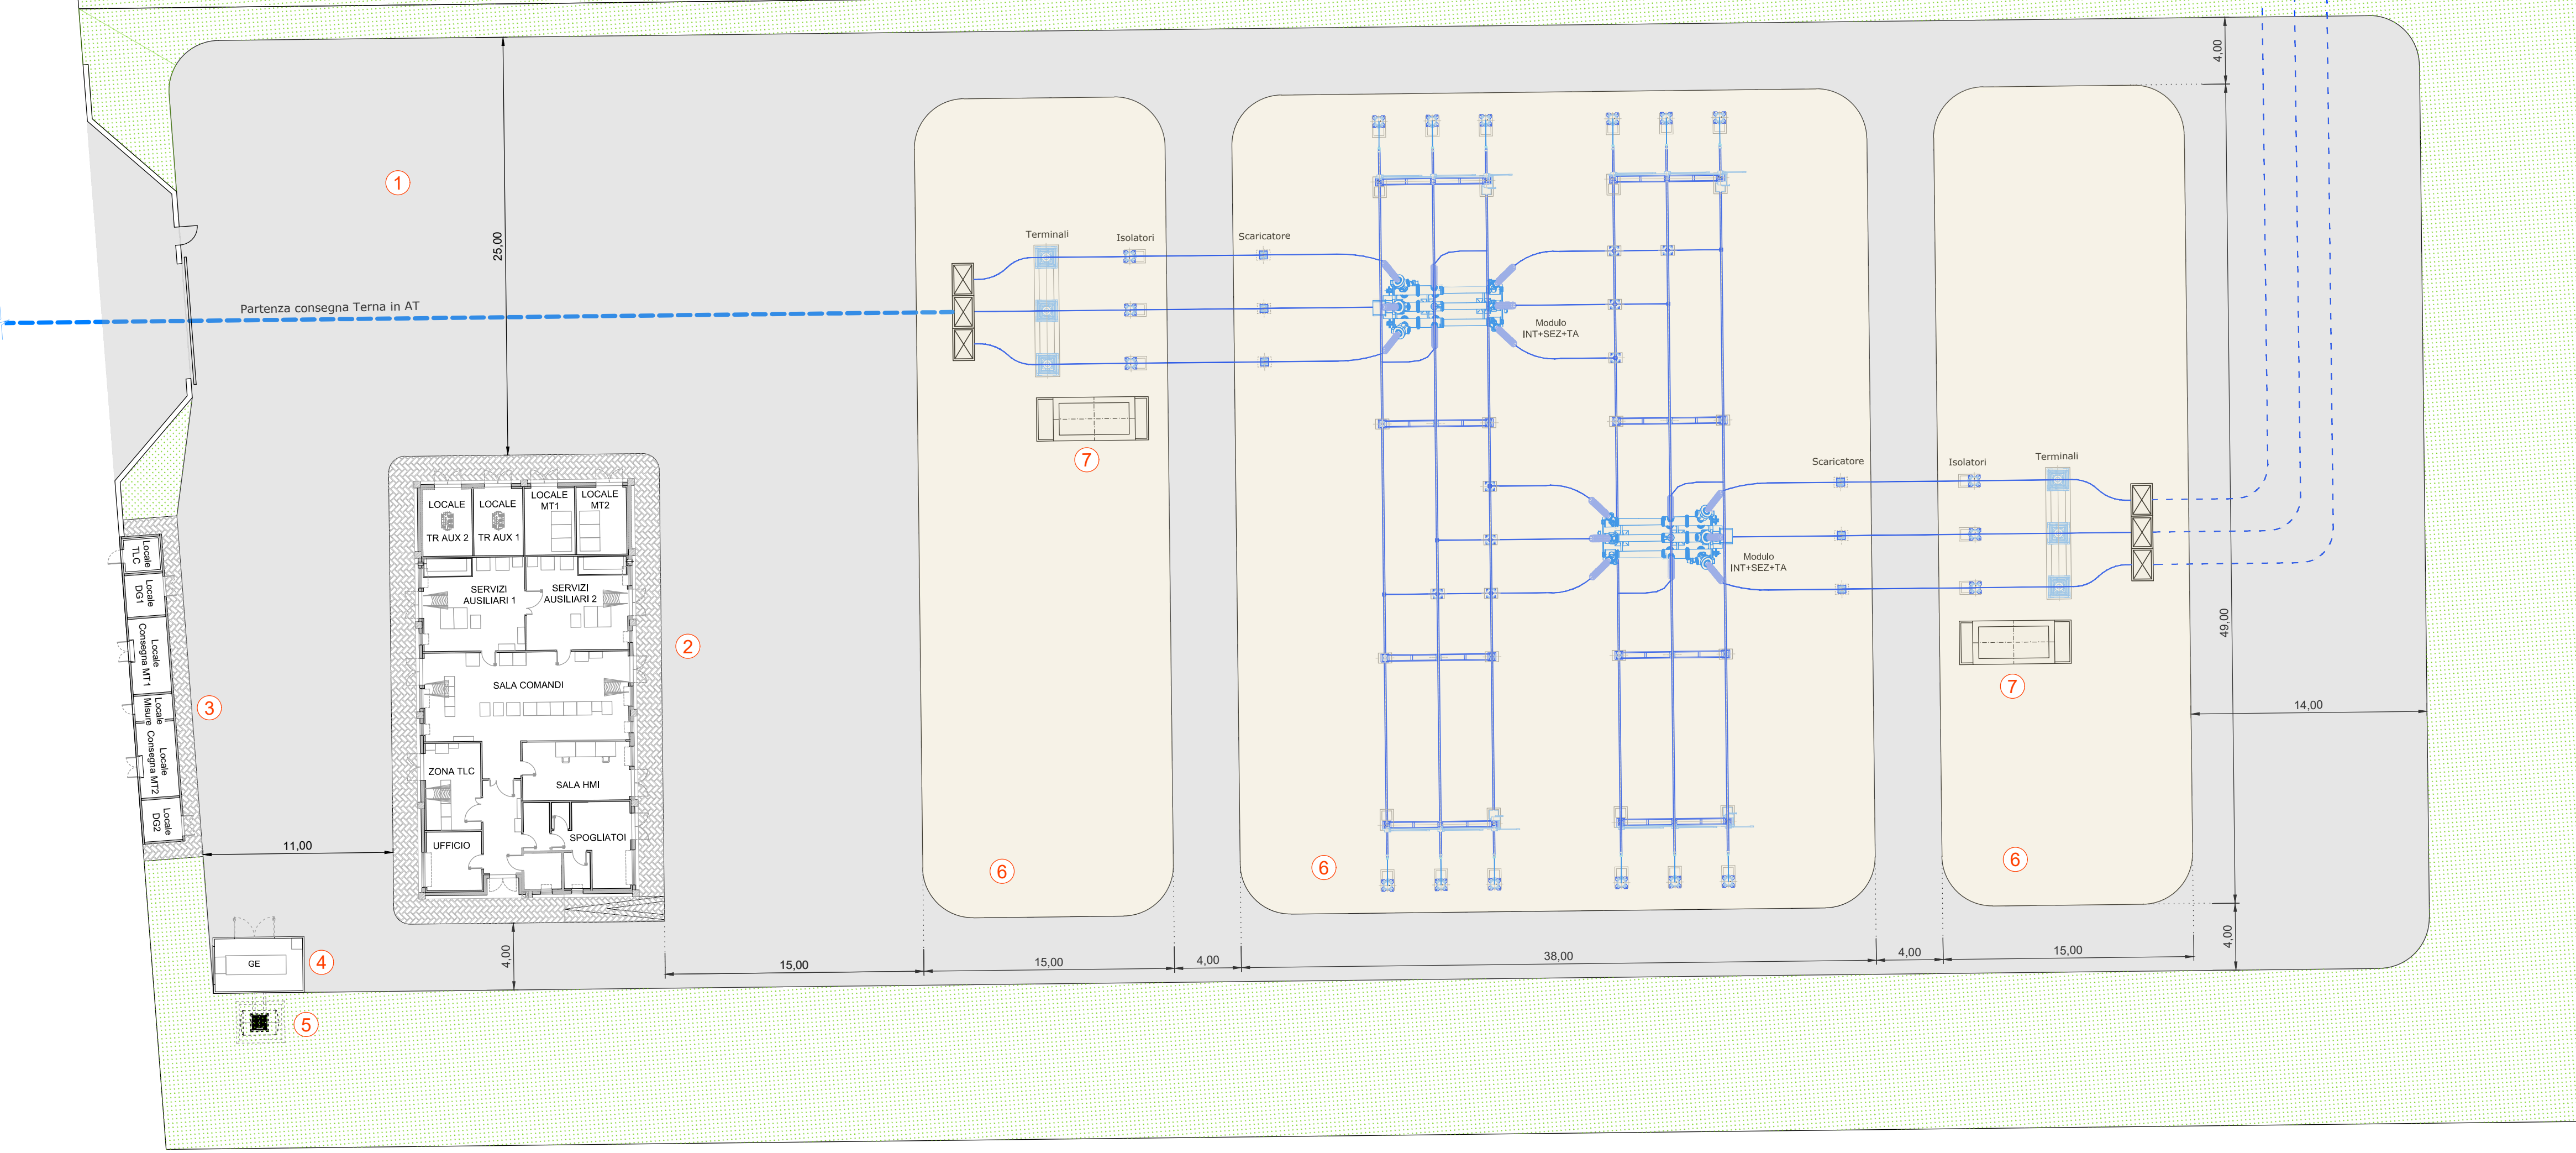

# POSEIDON WIND ENERGY

Ministero delle Infrastrutture e della Mobilità sostenibili  
 Domanda di Concessione Demaniale  
 ex art. 36 R.D. 327/1942 agg. L.25/2010  
 Domanda di Autorizzazione Unica  
 ex art. 12 D.lgs. 387/2003

Ministero della Transizione Ecologica  
 Ministero della Cultura  
 Procedura di Valutazione di Impatto Ambientale  
 ex D.lgs. 152/2006

Progetto Preliminare  
**PARCO EOLICO OFFSHORE  
 NEL MAR TIRRENO  
 NORD - OCCIDENTALE**

Sottostazione di Conversione,  
 Misura e Consegna: Planimetria  
 Disposizione Apparecchiature

**ET03**  
 F0122ET03ABC0N00a

ORDINE DEGLI INGEGNERI  
 della Provincia di TRapani  
 SEVERINI Luigi  
 N. 776 ilStudio.  
 Engineering & Consulting Studio

Concept & Innovations  
**NiceTechnology®**

NO	01	02	
REV	001	002	
SCALA:	1:250	
FORMATO:	A0+	

Codice: F 0 1 2 2 E T 0 3 C A B C O N 0 0 a  
 WWW.COME ANNO EOB. NUM.ELAB. DESCRIZIONE LABORATO. REV. KL.