

Distanze Progressive


Quote Terreno

Titolo strada / corpo stradale

Pendenza

S.P. N.8 del Vulture

S.P. N.8 del Vulture asfaltata Strada Comunale San Procopio/ asfaltata

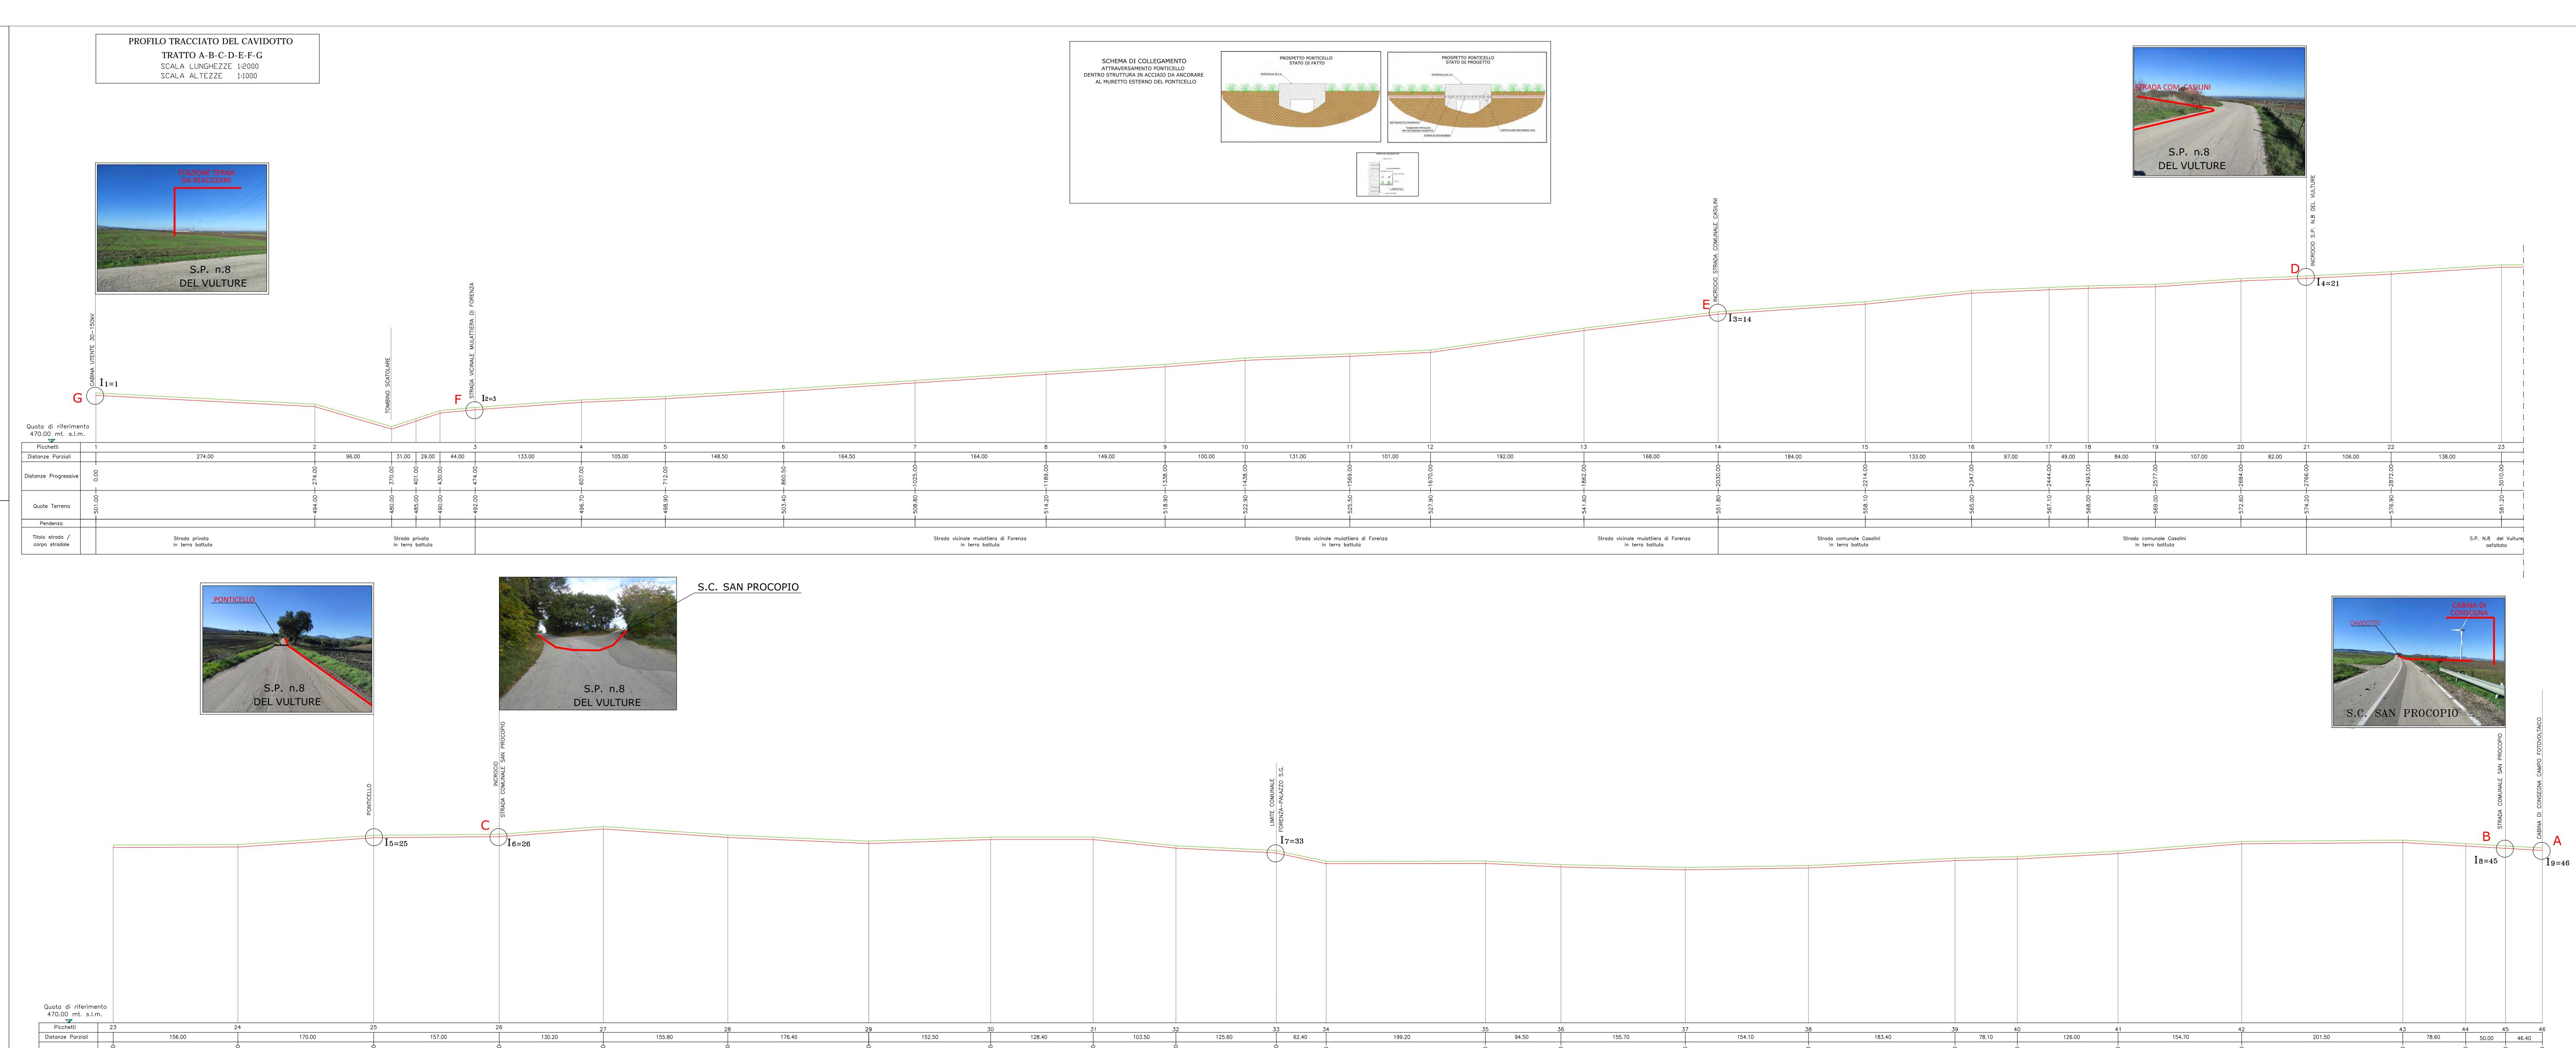

5,1 %

Strada Comunale San Procopio/ asfaltata Strada Comunale San Procopio/ asfaltata Strada Comunale San Procopio/ asfaltata Strada Comunale San Procopio/ asfaltata

Strada Comunale San Procopio/ asfaltata

Strada Comunale San Procopio/ asfaltata