REGIONE BASILICATA

COMUNE DI PALAZZO SAN GERVASIO

PROGETTO DEFINITIVO

IMPIANTO FOTOVOLTAICO AD INSEGUIMENTO SOLARE DA REALIZZARSI IN C.da "SAN PROCOPIO" DEL COMUNE DI PALAZZO SAN GERVASIO

ELABORATO:	A.12.c.1
SCALA:	V. 1:2.000 - O. 1:1.000 / 1:500
DATA:	novembre 2021

PLANIMETRIA IMPIANTO FOTOVOLTAICO CON INDICAZIONE DELLE OPERE STRUTTURALI CON SEZIONI TRASVERSALI E LONGITUDINALI

COMMITTENTE: Soc. GRETTIV2 s.r.l.

PROGETTISTA: ING. SAVINO DEPOLLI

COLLABORATORE: INGEGNERIA2EC VIRTUELLI

LEGENDA

- PALO DI ILLUMINAZIONE
- TELECAMERA DI VIDEOSORVEGLIANZA SU PALO
- ANEMOMETRO (5 metri rispetto l'apparenza al campo di riferimento)
- TRACKER (composto da 26 pannelli FV monocristallino da 400 wp)
- INVERTER
- CABINA DI CAMPO (con tettoia di copertura)
- CABINA DI PARALLELO
- CABINA DI CONSEGNA
- LINEA MEDIA TENSIONE DI CAMPO (dalla cabina di campo alla cabina di raccolta)
- LINEA MEDIA TENSIONE da 30kV (Di consegna alla Cabina Utente SOTTO 60)
- RECINZIONE
- VIABILITA' DI SERVIZIO
- LIMITE AREA ASSERVITA
- PIANTE DI OLIVO TRA I FILARI DEI TRACKER
- FASCIA DI MITIGAZIONE LUNGO IL PERIMETRO DELL'IMPIANTO FOTOVOLTAICO
- LIMITE CAMPO FOTOVOLTAICO 1
- LIMITE CAMPO FOTOVOLTAICO 2
- LIMITE CAMPO FOTOVOLTAICO 3
- LIMITE CAMPO FOTOVOLTAICO 4
- LIMITE CAMPO FOTOVOLTAICO 5
- PROFILI TERRENO

IMPIANTO FOTOVOLTAICO	CAMPO 1	CAMPO 2	CAMPO 3	CAMPO 4	CAMPO 5

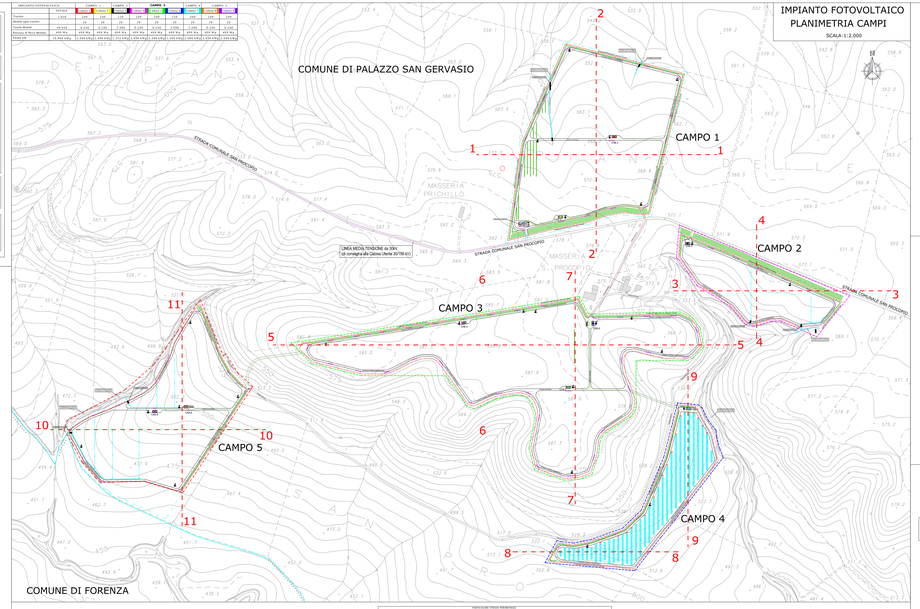

CAMPO 1

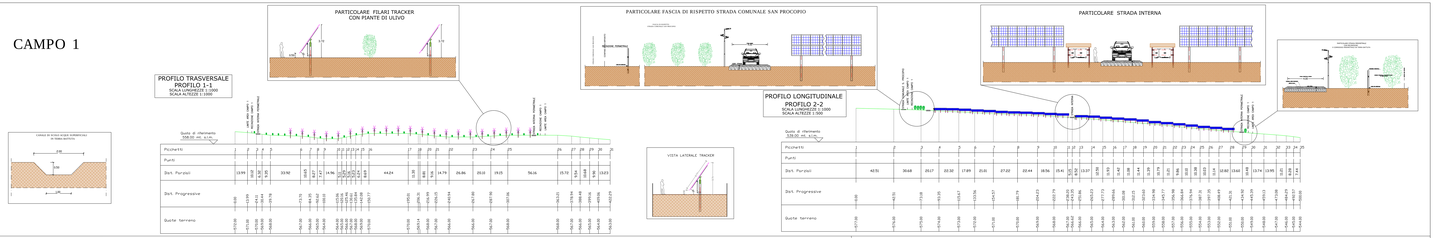

CAMPO 2

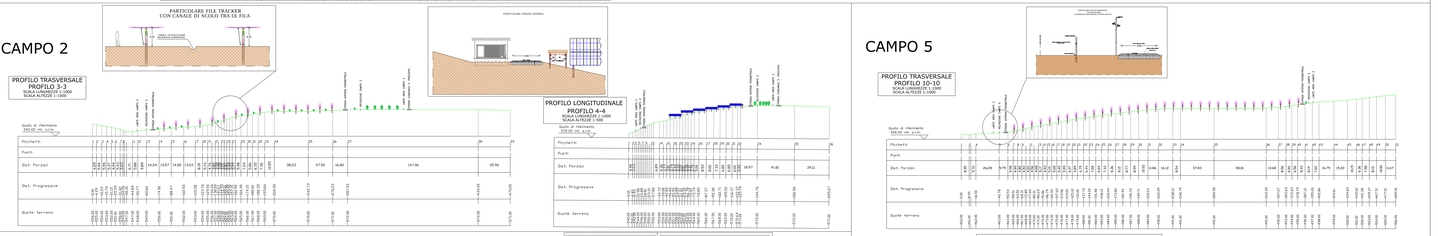

CAMPO 4

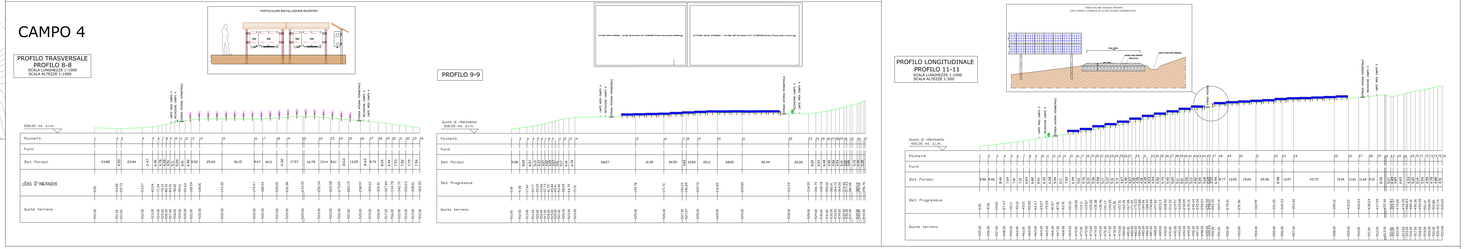

CAMPO 5

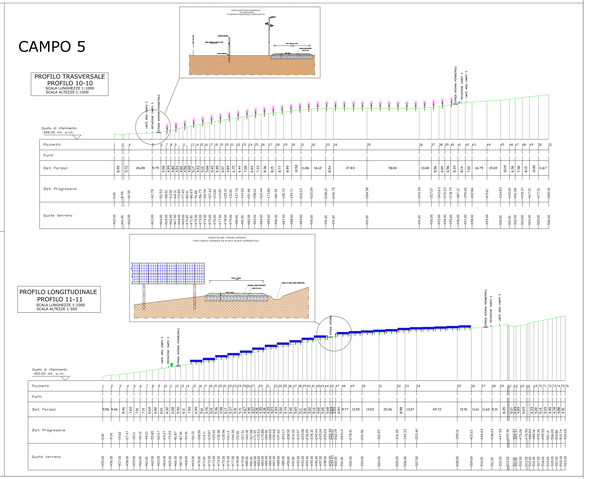
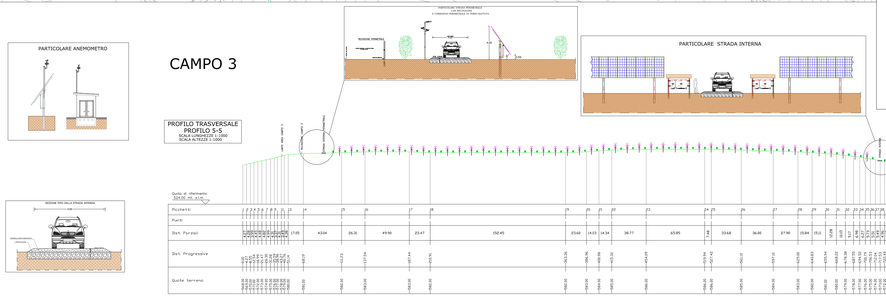
CAMPO 3