PLANIMETRIA DI PROGETTO

SCALA 1:5.000

N

"D05" (ex 1FE) - VIABILITA' DI ADDUZIONE AL SISTEMA AUTOSTRADALE : Raccordo Bondeno-Cento-Autostrada Cispadana (TRATTO C)

COMUNE DI FINALE EMILIA

REGIONE EMILIA-ROMAGNA

PROVINCIA DI MODENA

REGIONE EMILIA-ROMAGNA

PROVINCIA DI FERRARA

COMUNE DI CENTO

COMUNE DI BONDENO

COMUNE DI S.AGOSTINO

PONTE SUL CANALE MAGNO NEL NUOVO ALVEO

PONTE SUL SCOLMATORE FIUME RENO

MODENA-BRENNERO

BOLOGNA-PADOVA

BN001 BN002 BN003 BN004 BN005 BN006 BN007 BN008 BN009 BN010 BN011 BN012 BN013 BN014

CT121 CT122 CT123 CT124 CT125 CT126 CT127 CT128 CT129 CT130 CT131 CT132 CT133 CT134 CT135 CT136 CT137 CT138 CT139 CT140 CT141 CT142 CT143 CT144 CT145 CT146 CT147 CT148 CT149 CT150 CT399 CT400 CT401 CT402 CT403 CT404 CT405

SG001 SG002 SG003 SG004 SG005 SG006 SG007 SG008 SG009 SG010 SG011 SG012 SG013 SG014 SG015 SG016 SG017 SG018 SG019 SG020 SG021 SG022 SG023 SG024 SG025 SG026 SG027 SG028 SG029 SG030 SG031 SG032 SG033 SG034 SG035 SG036 SG037 SG038 SG039 SG040 SG041 SG042 SG043 SG044 SG045 SG046 SG047 SG048 SG049 SG050 SG051 SG052 SG053 SG054 SG055 SG056 SG057 SG058 SG059 SG060 SG061 SG062 SG063 SG064 SG065 SG066 SG067 SG068 SG069 SG070 SG071 SG072 SG073 SG074 SG075 SG076 SG077 SG078 SG079 SG080 SG081 SG082 SG083 SG084 SG085 SG086 SG087 SG088 SG089 SG090 SG091 SG092 SG093 SG094 SG095 SG096 SG097 SG098 SG099 SG100 SG101 SG102 SG103 SG104 SG105 SG106 SG107 SG108 SG109 SG110 SG111 SG112 SG113 SG114 SG115 SG116 SG117 SG118 SG119 SG120 SG121 SG122 SG123 SG124 SG125 SG126 SG127 SG128 SG129 SG130 SG131 SG132 SG133 SG134 SG135 SG136 SG137 SG138 SG139 SG140 SG141 SG142 SG143 SG144 SG145 SG146 SG147 SG148 SG149 SG150 SG151 SG152 SG153 SG154 SG155 SG156 SG157 SG158 SG159 SG160 SG161 SG162 SG163 SG164 SG165 SG166 SG167 SG168 SG169 SG170 SG171 SG172 SG173 SG174 SG175 SG176 SG177 SG178 SG179 SG180 SG181 SG182 SG183 SG184 SG185 SG186 SG187 SG188 SG189 SG190 SG191 SG192 SG193 SG194 SG195 SG196 SG197 SG198 SG199 SG200 SG201 SG202 SG203 SG204 SG205 SG206 SG207 SG208 SG209 SG210 SG211 SG212 SG213 SG214 SG215 SG216 SG217 SG218 SG219 SG220 SG221 SG222 SG223 SG224 SG225 SG226 SG227 SG228 SG229 SG230 SG231 SG232 SG233 SG234 SG235 SG236 SG237 SG238 SG239 SG240 SG241

QUADRO D'UNIONE

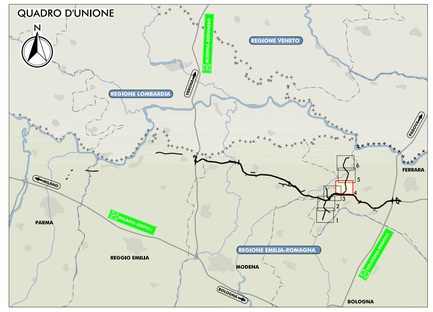


LEGENDA

TERRITORIO

- CONFINI REGIONALI
- CONFINI PROVINCIALI
- CONFINI COMUNALI
- CORSI D'ACQUA E PRESENZE IDROGRAFICHE PRINCIPALI

INFRASTRUTTURE ESISTENTI

- AUTOSTRADE
- FERROVIE

INFRASTRUTTURE DI PROGETTO

- TRACCIATO AUTOSTRADALE DI PROGETTO
- INTERVENTI LOCALI DI COLLEGAMENTO VIARIO AL SISTEMA AUTOSTRADALE
- VIABILITÀ DI ADDUZIONE AL SISTEMA AUTOSTRADALE

MAPPATURA DELLE ISOFONICHE

LIVELLO DI RUMORE LEQ NOTTURNO IN DB (A)

70 / 65 / 60 / 55 LIMITE NOTTURNO - DPR 142/2004 / 50 / 45 / 40 / 35

RICETTORE OGGETTO DI CENSIMENTO

NV007 SIGLA COMUNE E NUMERO PROGRESSIVO

| | |
|---|---|
| BN | BONDENO (FE) |
| BR | BRESCELLO (RE) |
| CT | CENTO (FE) |
| CN | CONCORDIA (MO) |
| FR | FERRARA (FE) |
| FN | FINALE EMILIA (MO) |
| GS | GUASTALLA (RE) |
| LZ | LUZZARA (RE) |
| MD | MEDOLLA (MO) |
| MB | MIRABELLO (FE) |
| MR | MIRANDOLA (MO) |
| MZ | MEZZANI (PR) |
| NV | NOVI DI MODENA (MO) |
| PR | PARMA (PR) |
| PG | POGGIO RENATICO (FE) |
| RG | REGGIOLO (RE) |
| RL | ROLO (RE) |
| SN | SAN FELICE SUL PANARO (MO) |
| SP | SAN POSSIDONIO (MO) |
| SG | SANT'AGOSTINO (FE) |
| SR | SORBOLO (PR) |
| TR | TORRILE (PR) |

ELABORATI DI RIFERIMENTO

| | |
|---|---|
| PD_0_D00_DMA00_0_AC_RG_01_A | RELAZIONE DI IMPATTO ACUSTICO |
| PD_0_D00_DMA00_0_AC_SH_01_A | CENSIMENTO DEI RICETTORI - SCHEDE |
| PD_0_D00_DMA00_0_AC_CC_01-06_A | CARTA CON LOCALIZZAZIONE DEI RICETTORI |

IL CONCEDENTE

Regione Emilia-Romagna

IL CONCESSIONARIO

ARC AUTOSTRADA REGIONALE CISPADANA

# AUTOSTRADA REGIONALE CISPADANA

## DAL CASELLO DI REGGIOLO-ROLO SULLA A22 AL CASELLO DI FERRARA SUD SULLA A13

CODICE C.U.P. E81B08000060009

## PROGETTO DEFINITIVO

VIABILITA' DI ADDUZIONE AL SISTEMA AUTOSTRADALE
D04-08 (EX 1FE) RACCORDO BONDENO-CENTO-AUTOSTRADA CISPADANA
MITIGAZIONI AMBIENTALI

STUDIO ACUSTICO

FASE ANTE-OPERAM
MAPPATURA DELLE ISOFONICHE NEL PERIODO NOTTURNO
TAV. 4/6

IL PROGETTISTA

Dott. Ing. Alessio Bassoli
Ordine degli Ingegneri della Provincia di Reggio Emilia n° 1277

TECNICO COMPETENTE IN ACUSTICA
Dott. Ing. Alessio Bassoli
Tecnico competente in acustica ambientale ai sensi della Legge 447/95 e D.G.R. n° 9911/1999

RESPONSABILE INTEGRAZIONE PRESTAZIONI SPECIALISTICHE
Ing. Emilio Salsi
Albo Ing. Reggio Emilia n° 945

IL CONCESSIONARIO
Autostrade Regionale Cispadane S.p.A.
IL PRESIDENTE
Giuseppe Pelloni

| REV. | DATA | DESCRIZIONE | REDAZIONE | CONTROLLO | APPROVAZIONE |
|---|---|---|---|---|---|
| G | | | | | |
| F | | | | | |
| E | | | | | |
| D | | | | | |
| C | | | | | |
| B | | | | | |
| A | 17.04.2012 | EMISSIONE | GHIRETTI | BECCARELLI | SALSI |

IDENTIFICAZIONE ELABORATO

| NUM. PROG. | FASE | LOTTO | GRUPPO | CODICE OPERA WBS | TRATTO OPERA | AMBITO | TIPO ELABORATO | PROGRESSIVO | REV. | DATA | MAGGIO 2012 |
|---|---|---|---|---|---|---|---|---|---|---|---|
| 573 | 0 | FD | 0 | D00 | DMA00 | 0 | AC | MA | 10 | A | SCALA | 1:5.000 |

IL PRESENTE DOCUMENTO NON POTRA' ESSERE COPIATO, RIPRODOTTO O ALTRIMENTI PUBBLICATO, IN TUTTO O IN PARTE, SENZA IL CONSENSO SCRITTO DEL CONCESSIONARIO. OGNI UTILIZZO NON AUTORIZZATO SARA' PERSEGUITO A NORMA DI LEGGE
THIS DOCUMENT MAY NOT BE COPIED, REPRODUCED OR PUBLISHED, EITHER IN PART OR IN ITS CONTENTS, WITHOUT THE WRITTEN PERMISSION OF ARCCIS CONCESSIONAIRE. UNAUTHORIZED USE WILL BE PROSECUTED BY LAW.