




SEZIONE 6 1:100

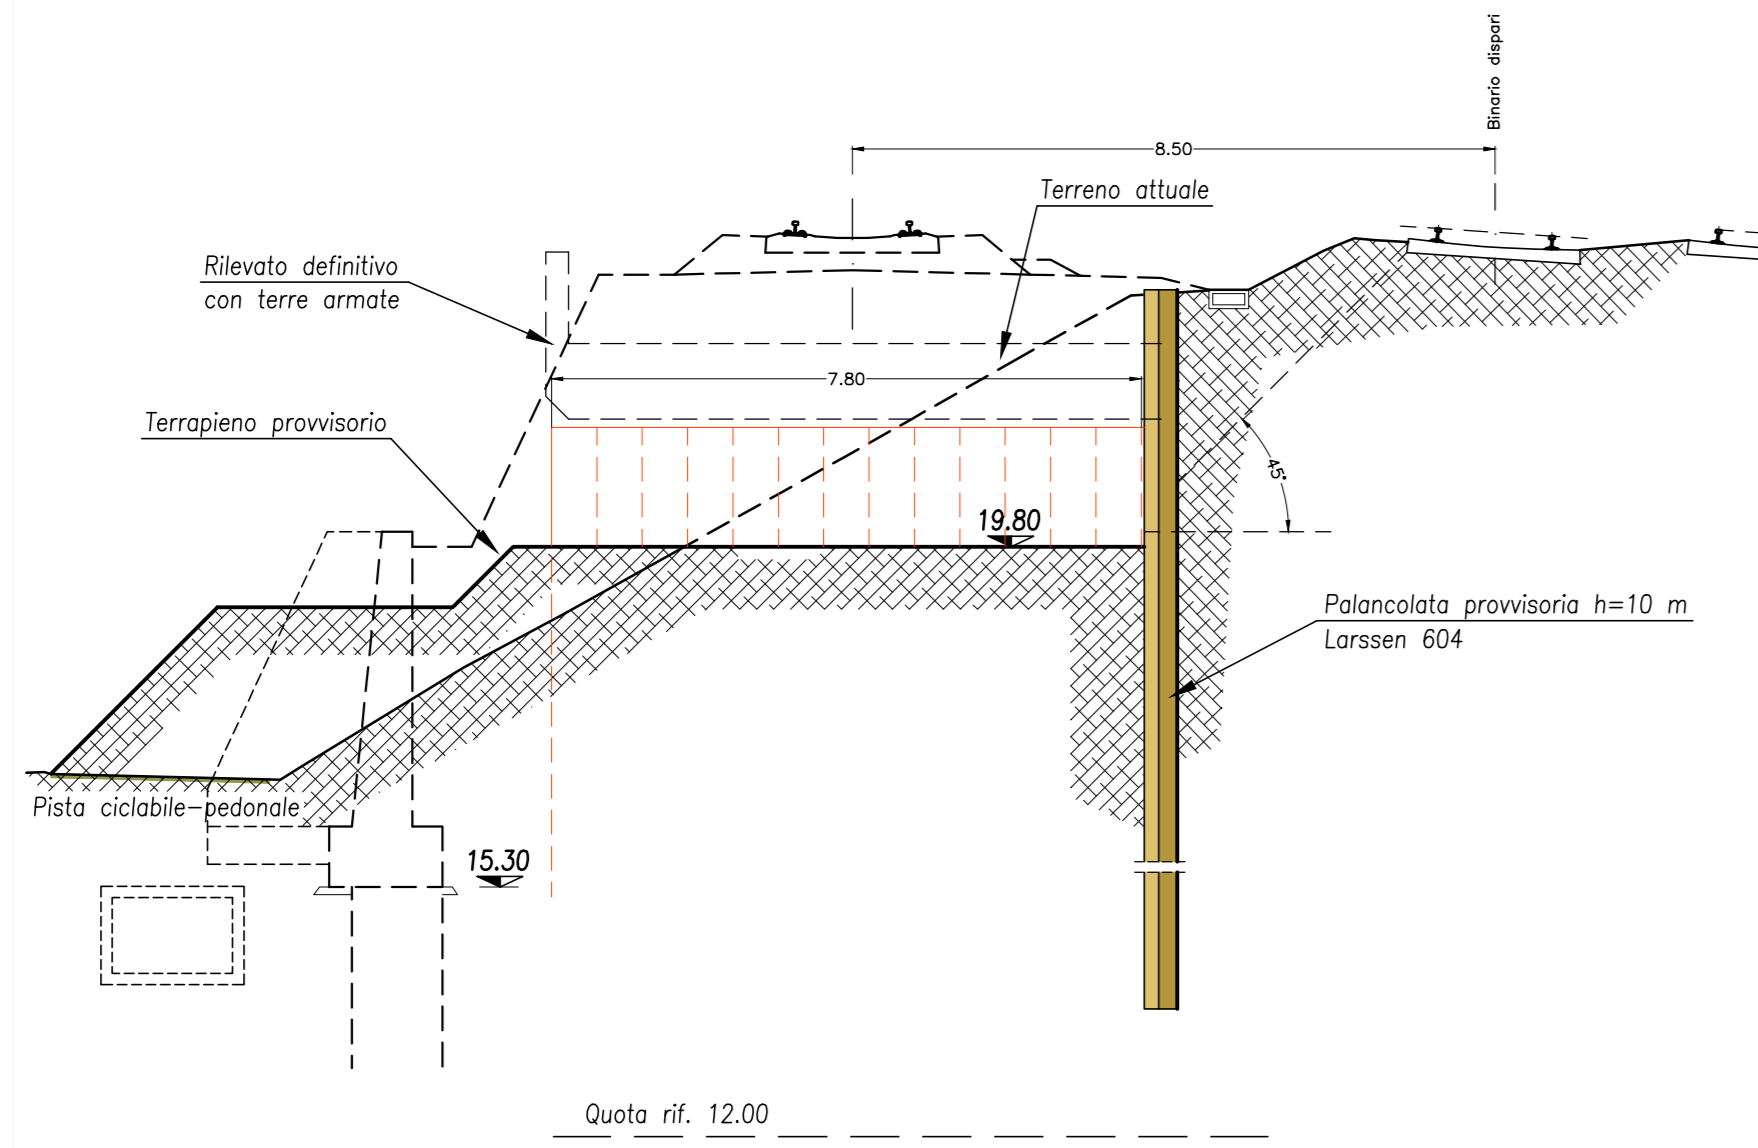


PIANTA IN CORSO D'OPERA 1:100

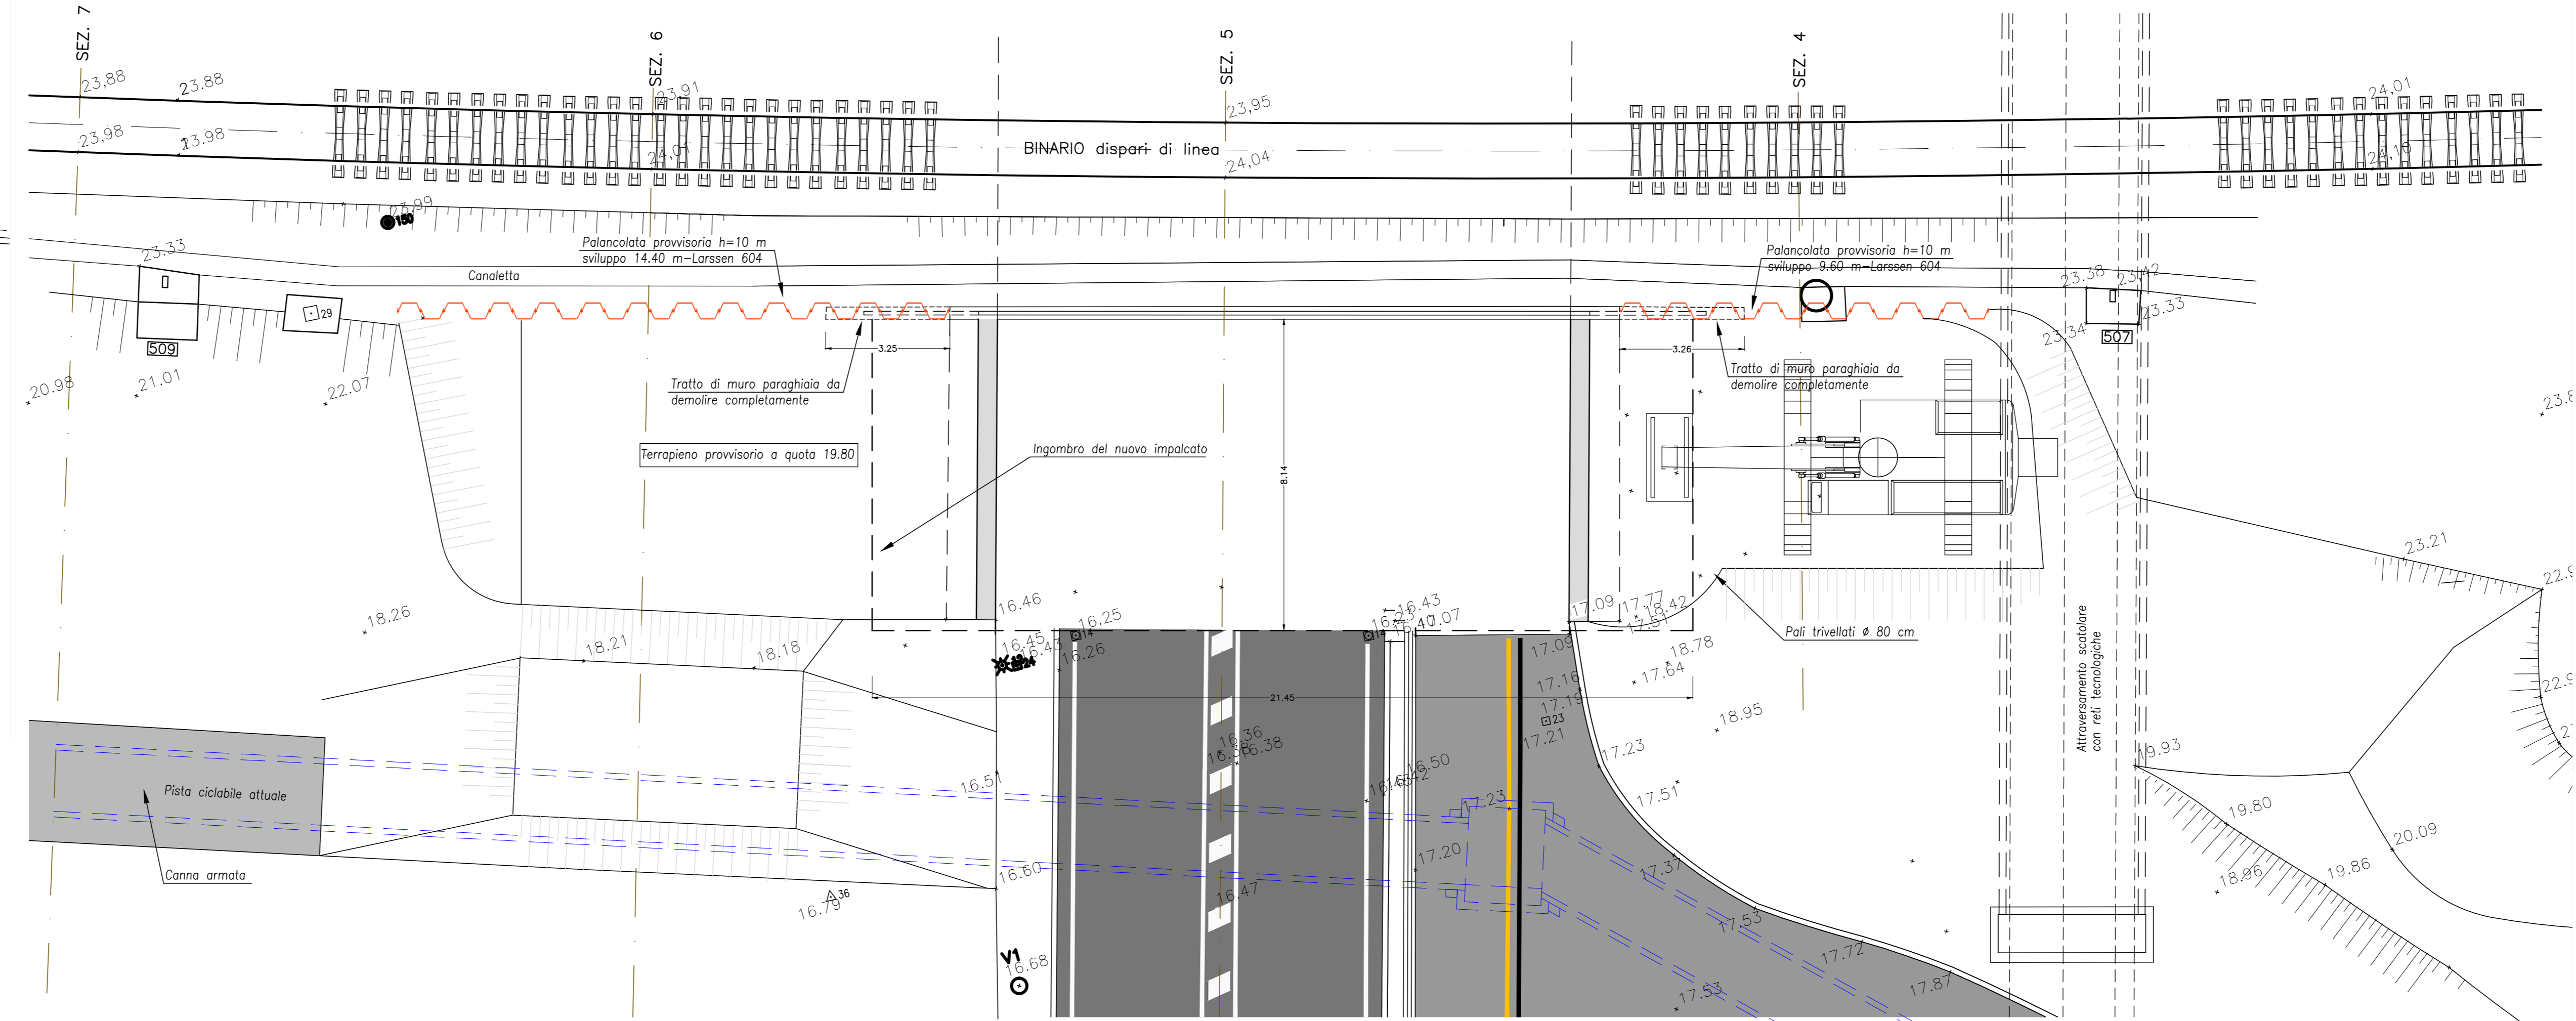

SEZIONE 4 1:100

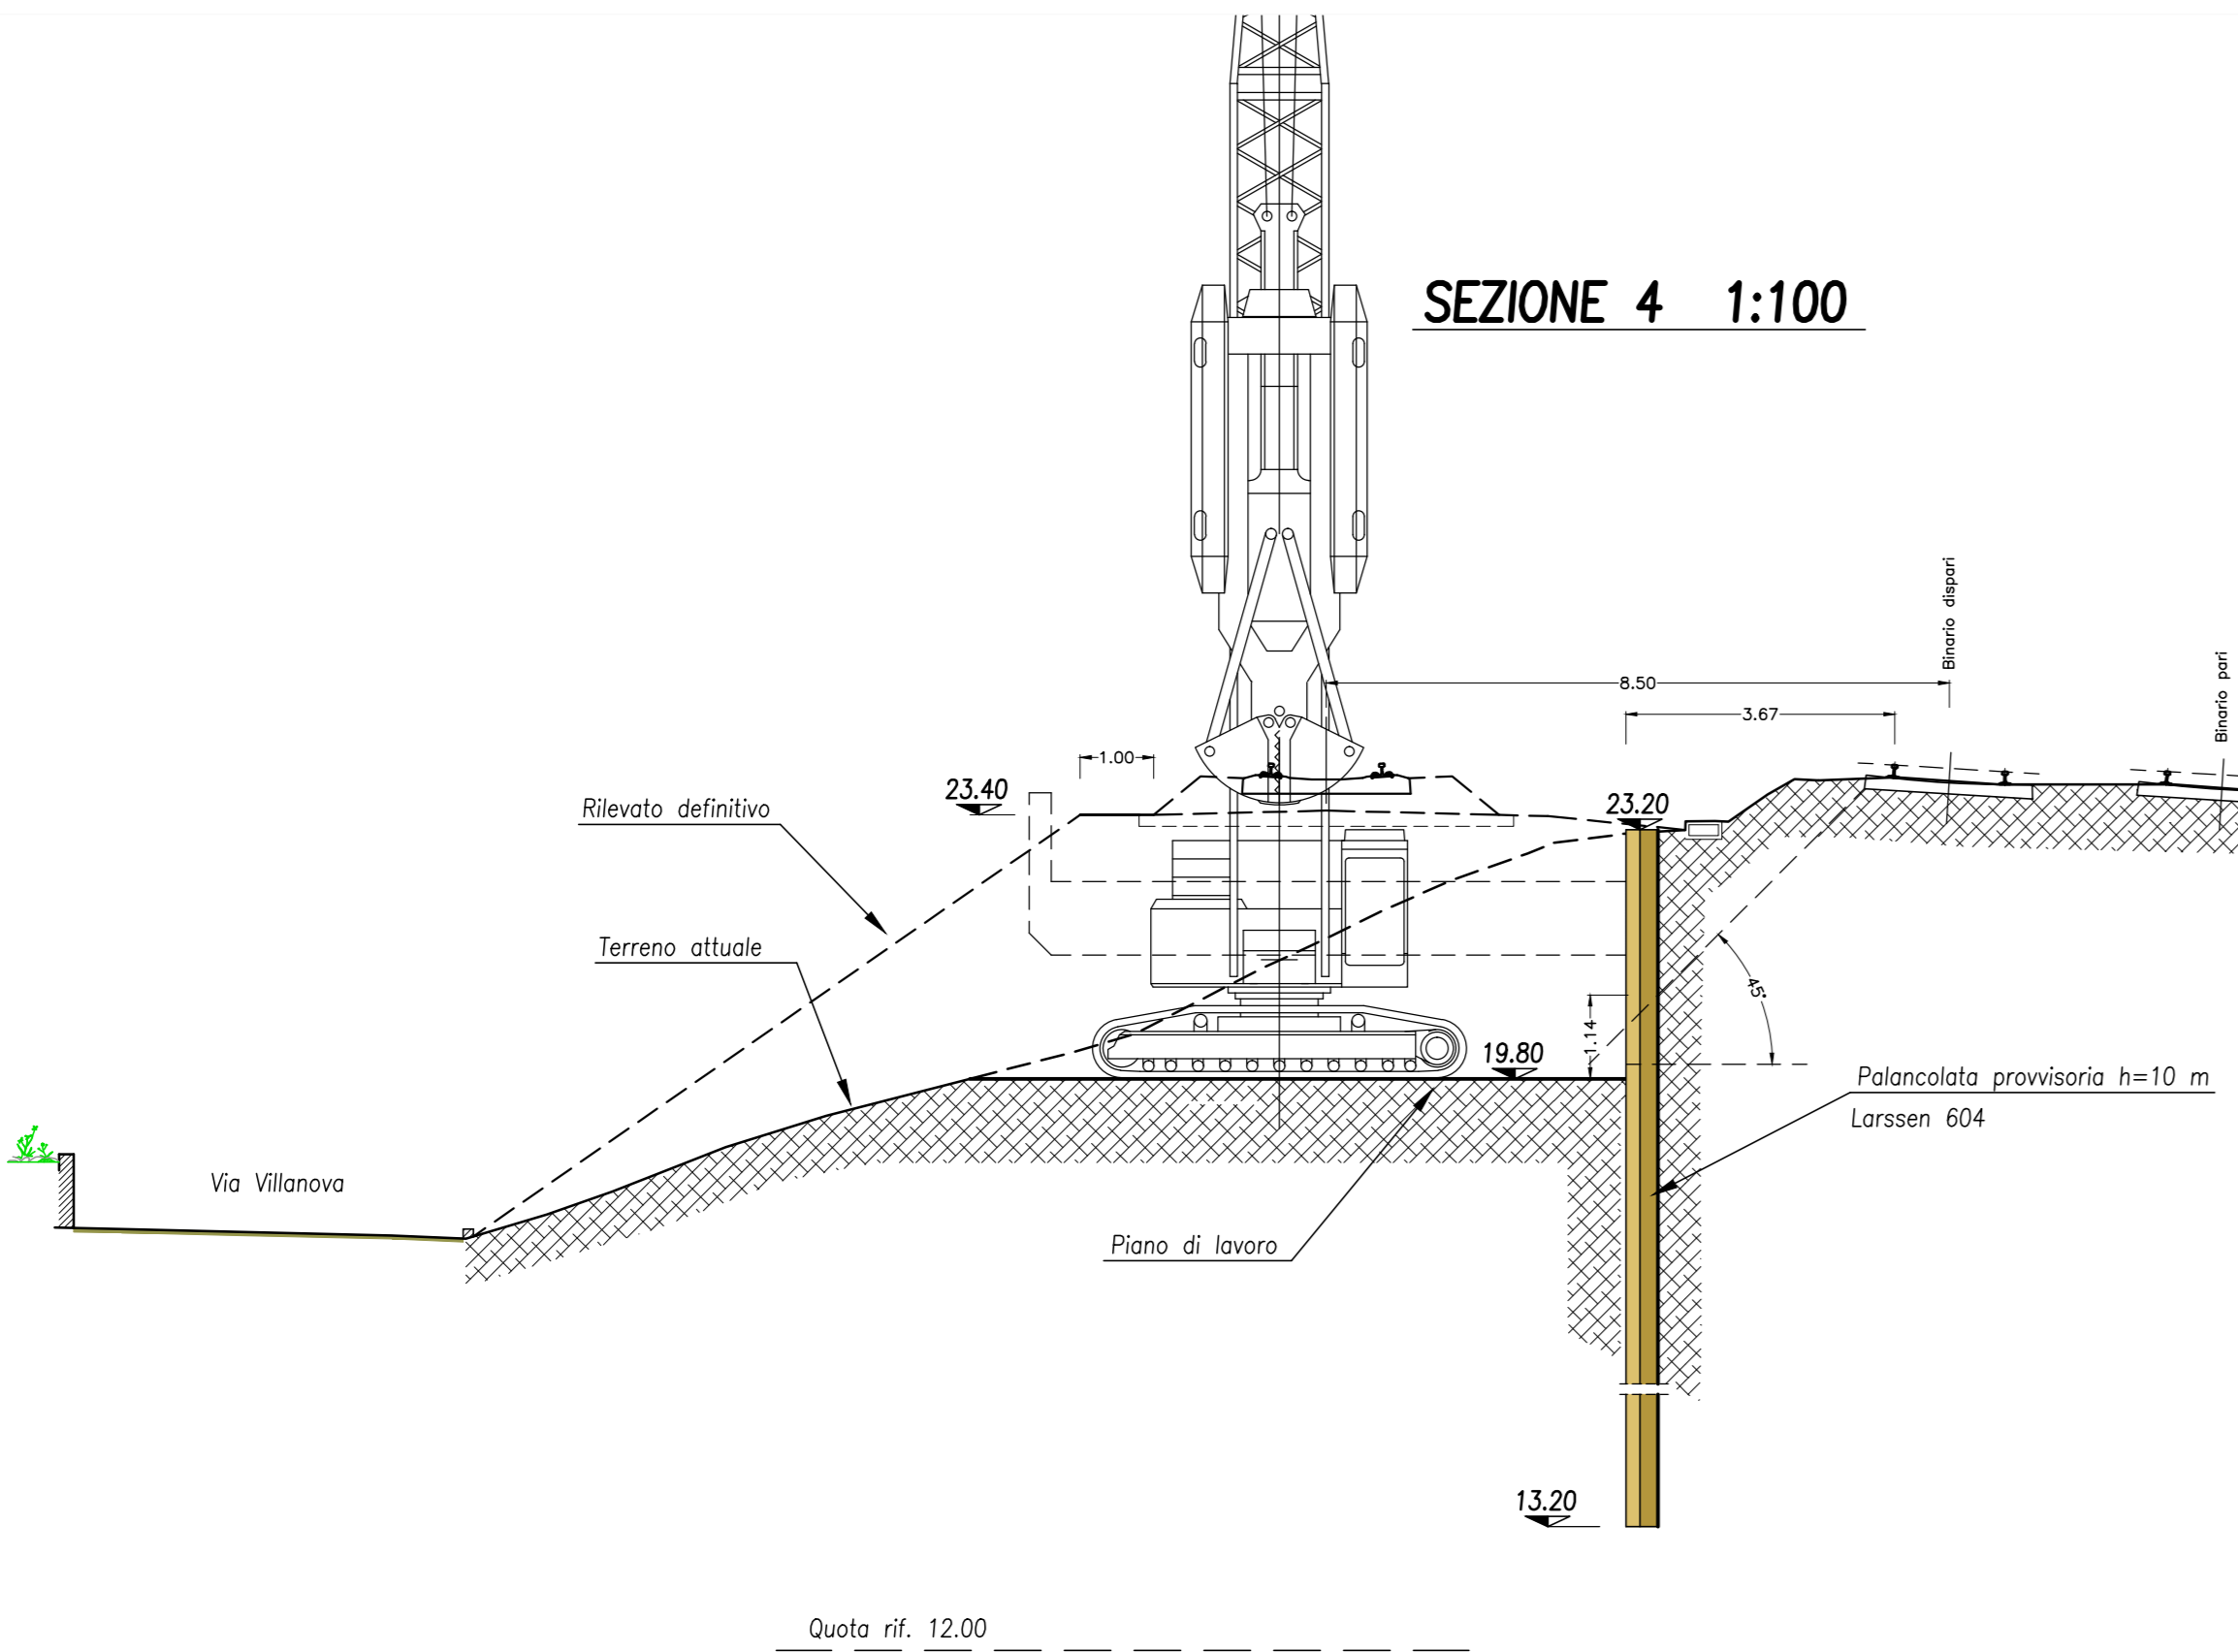

SEZIONE LONGITUDINALE IN ASSE BINARIO 1:100

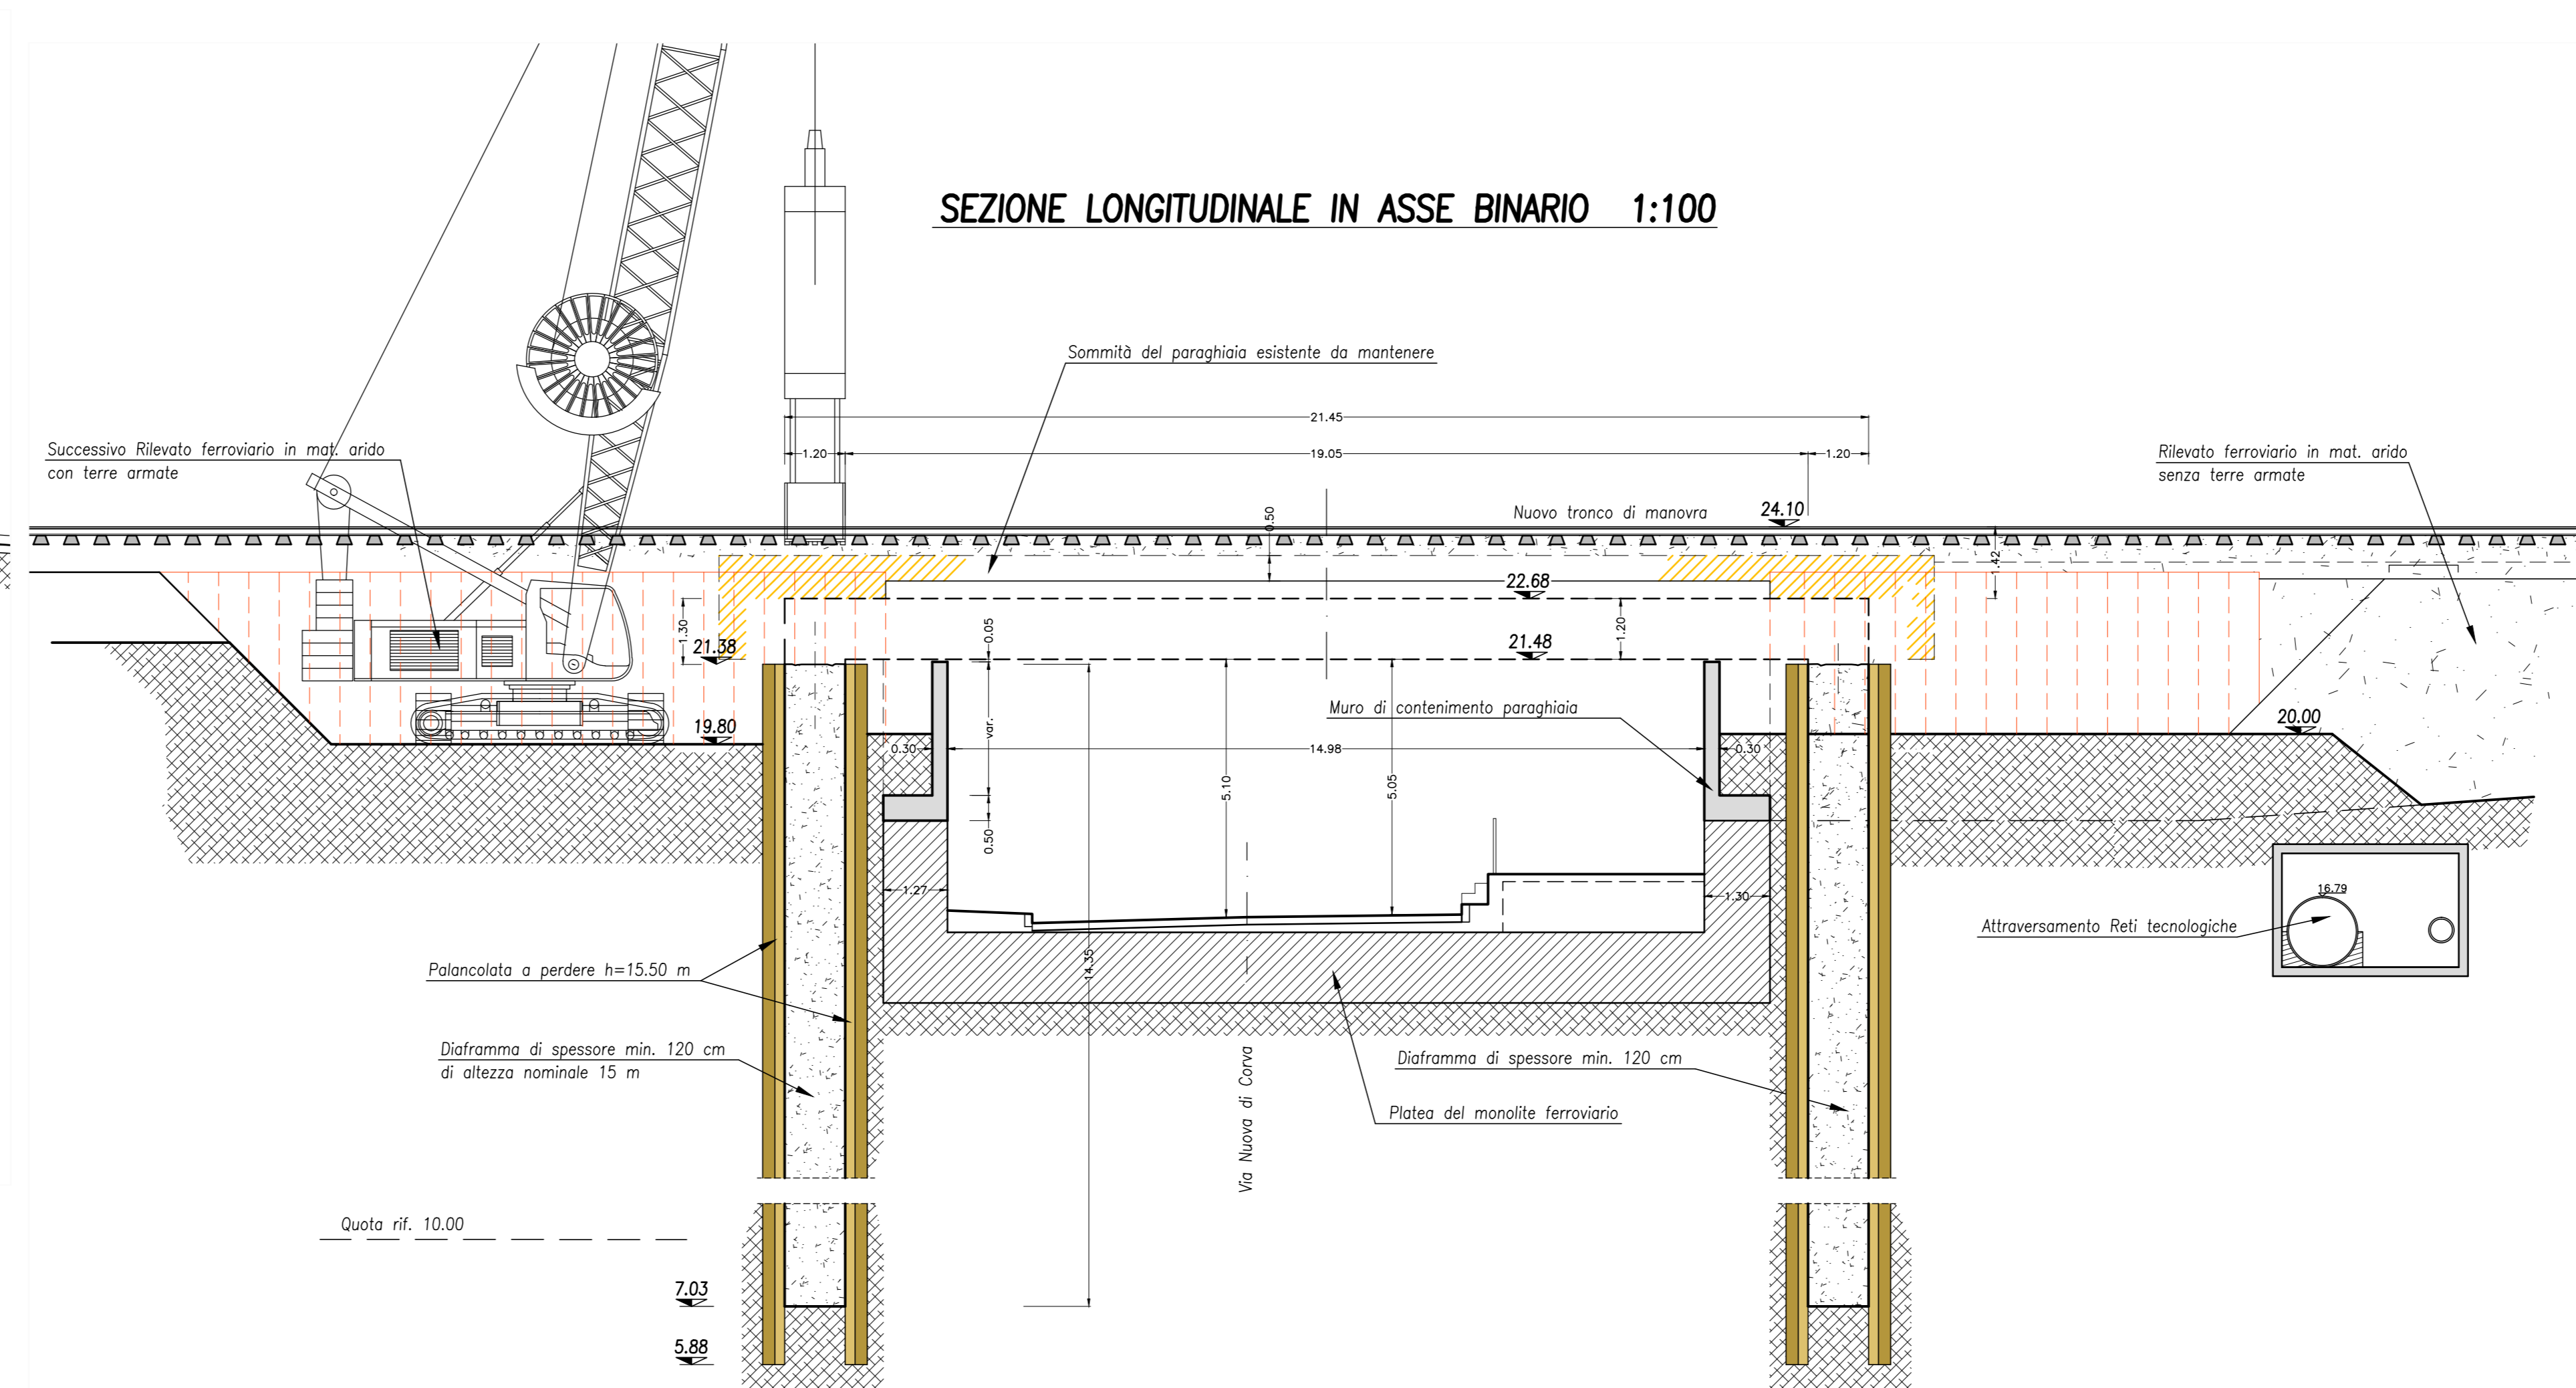


**INTERPORTO  
CENTRO INGRESSO  
PORDENONE**

Interporto - Centro Ingresso di Pordenone S.p.A.  
 con sede in Interporto Centro Ingresso n. 114/5 - 33170 Pordenone - tel. 0434 573144

**PROGETTO DEFINITIVO**  
**LAVORI DI COMPLETAMENTO DEL CENTRO INTERMODALE**  
**6° STRALCIO - ALLUNGAMENTO ASTA DI MANOVRA A mt 750**  
**OPERE CIVILI**

Elaborato:  
**STATO DI PROGETTO - CAVALCAVIA SU VIA NUOVA DI CORVA**  
**OPERE PROVVISORIALI**

Data: maggio 2022	Revisioni:	Scala: 1: 100
		2.11

Interporto - Centro Ingresso di Pordenone S.p.A.  
 L'Amministratore Delegato e Rup  
 p.ind. Alfredo De Paoli

Coordinatore progettisti opere civili  
 Paolo Geruzzi

Progettista opere civili  
 ing. Cristian Gelagi

Progettista opere civili  
 ing. Gaetano Guarani

Progettista opere civili  
 ing. Luca De Cilla

