


- #### LEGENDA
- Confine del mappale 1448
 - . 1:154
 - Nuovo Collettore : Tubo cts # 140 int.
 - Collettore esistente : canna 160x100 int.
 - Pista ciclabile su nuova sede : Pavimentazione in conglomerato bituminoso : binder 8 cm
 - Pista ciclabile su sedime esistente : Pavimentazione in conglomerato bituminoso : binder 8 cm
 - Recinzione con pali e rete h=1.50 o 1.25 m, vedere sezione tipo
 - Fognatura :**
 - Tubazioni in PVC SM4 con pendenza min. 5/1000 : diametri variabili : # 125-160-200
 - Caditoie esistenti 50x50 su pozzetto in cts 40x40
 - Illuminazione-cavidotti :**
 - Predisposizione per Nuovi punti luce (sommità rilevato) : basamenti in cts per pali da 5 max fuori terra completi di pozzetti con chiusura in acciaio zincato
 - Punti luce ricollocati in fregio alla pista ciclabile (testa-palo) basamenti in cts per pali da 5.50 m fuori terra completi di pozzetti con chiusura in acciaio zincato
 - Cavidotto in Pead flessibile # 90 mm (illuminazione)
 - Cavidotto in Pead flessibile # 110-125 mm (fibre ottiche) con pozzetti cts 40x76 completi di chiusura in g.s.
- N.B. : per il nuovo collettore fognario, si veda la tavola relativa
- - - Confine mappale 1448

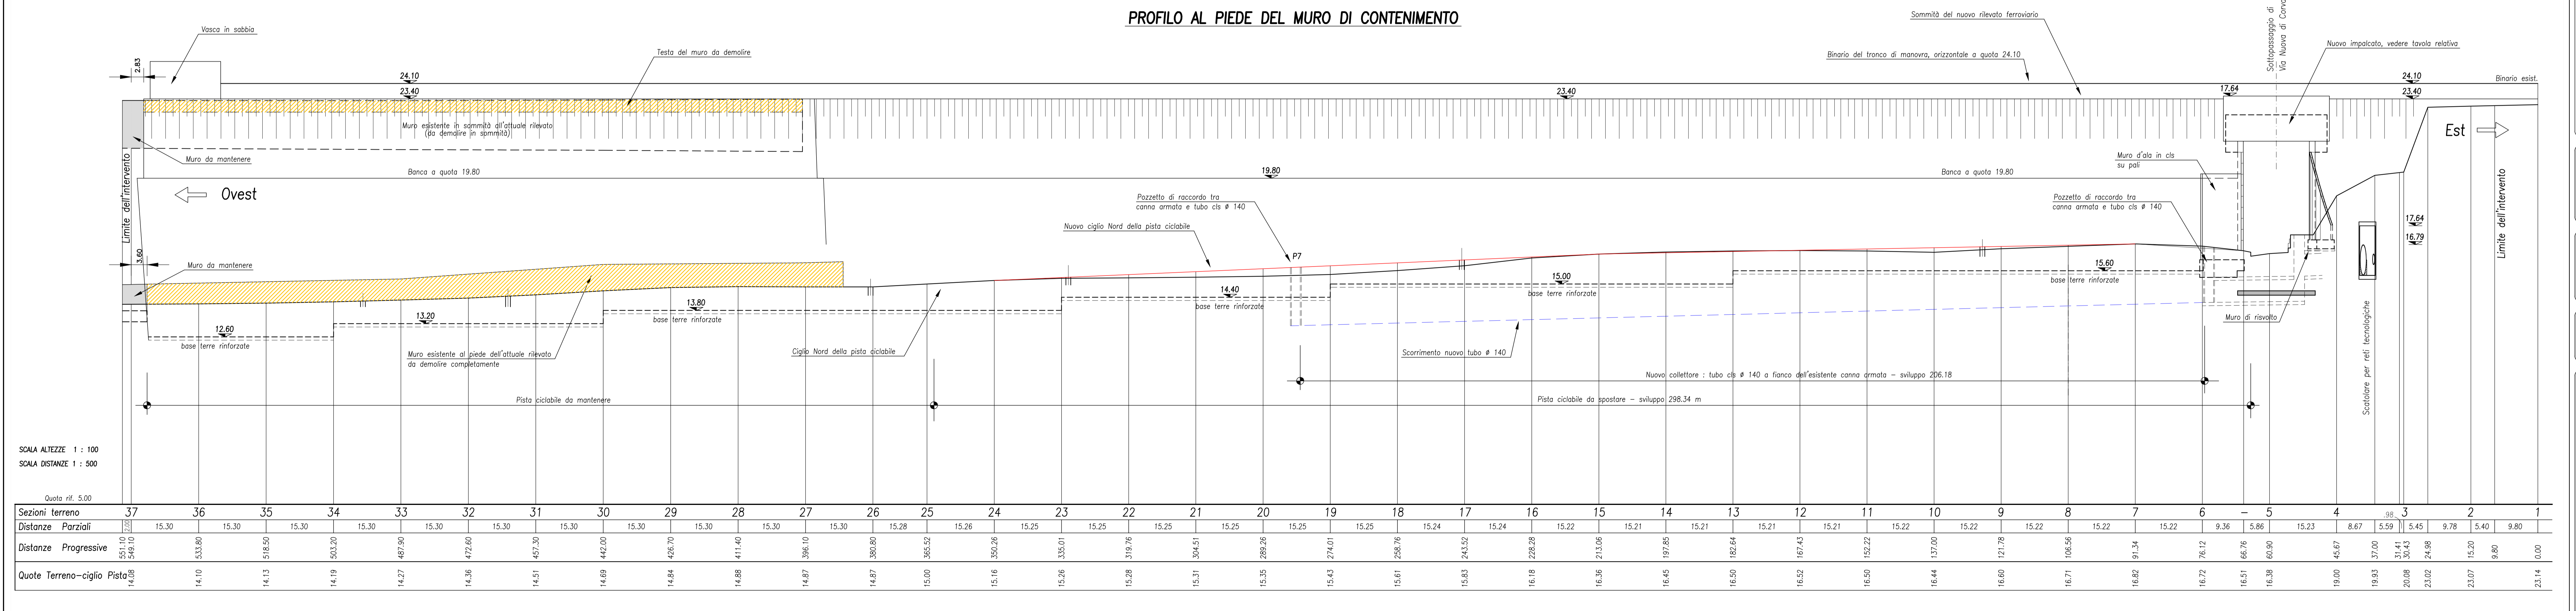

SCALA ALTEZZE 1 : 100
 SCALA DISTANZE 1 : 500

Quota rif. 5.00

Sezioni terreno		37	36	35	34	33	32	31	30	29	28	27	26	25	24	23	22	21	20	19	18	17	16	15	14	13	12	11	10	9	8	7	6	5	4	3	2	1	

INTERPORTO CENTRO INGROSSO PORDENONE

Interporto - Centro Ingresso di Pordenone S.p.A.
con sede in Interporto Centro Ingresso n. 114/5 - 33170 Pordenone - tel. 0434 573144

PROGETTO DEFINITIVO

**LAVORI DI COMPLETAMENTO DEL CENTRO INTERMODALE
6° STRALCIO - ALLUNGAMENTO ASTA DI MANOVRA a mt 750
OPERE CIVILI**

Elaborato:
STATO DI PROGETTO - PLANIMETRIA E PROFILO DEL NUOVO RILEVATO FERROVIARIO

Data: maggio 2022 Revisioni: Scala: 1:500-100/50 Tavola: **2.3**

Interporto - Centro Ingresso di Pordenone S.p.A.
 L'Amministratore Delegato e Rup
 p.ind. Alfredo De Paoli

Coordinatore progettisti opere civili
 Paolo Genesi

Progettista opere civili
 Gianpaolo Guarani

Progettista opere civili
 ing. Cristian Gelagi

Progettista opere civili
 ing. Luca De Cillia