




Posa MT - sezione tipo 50 cm - SCALA 1:10

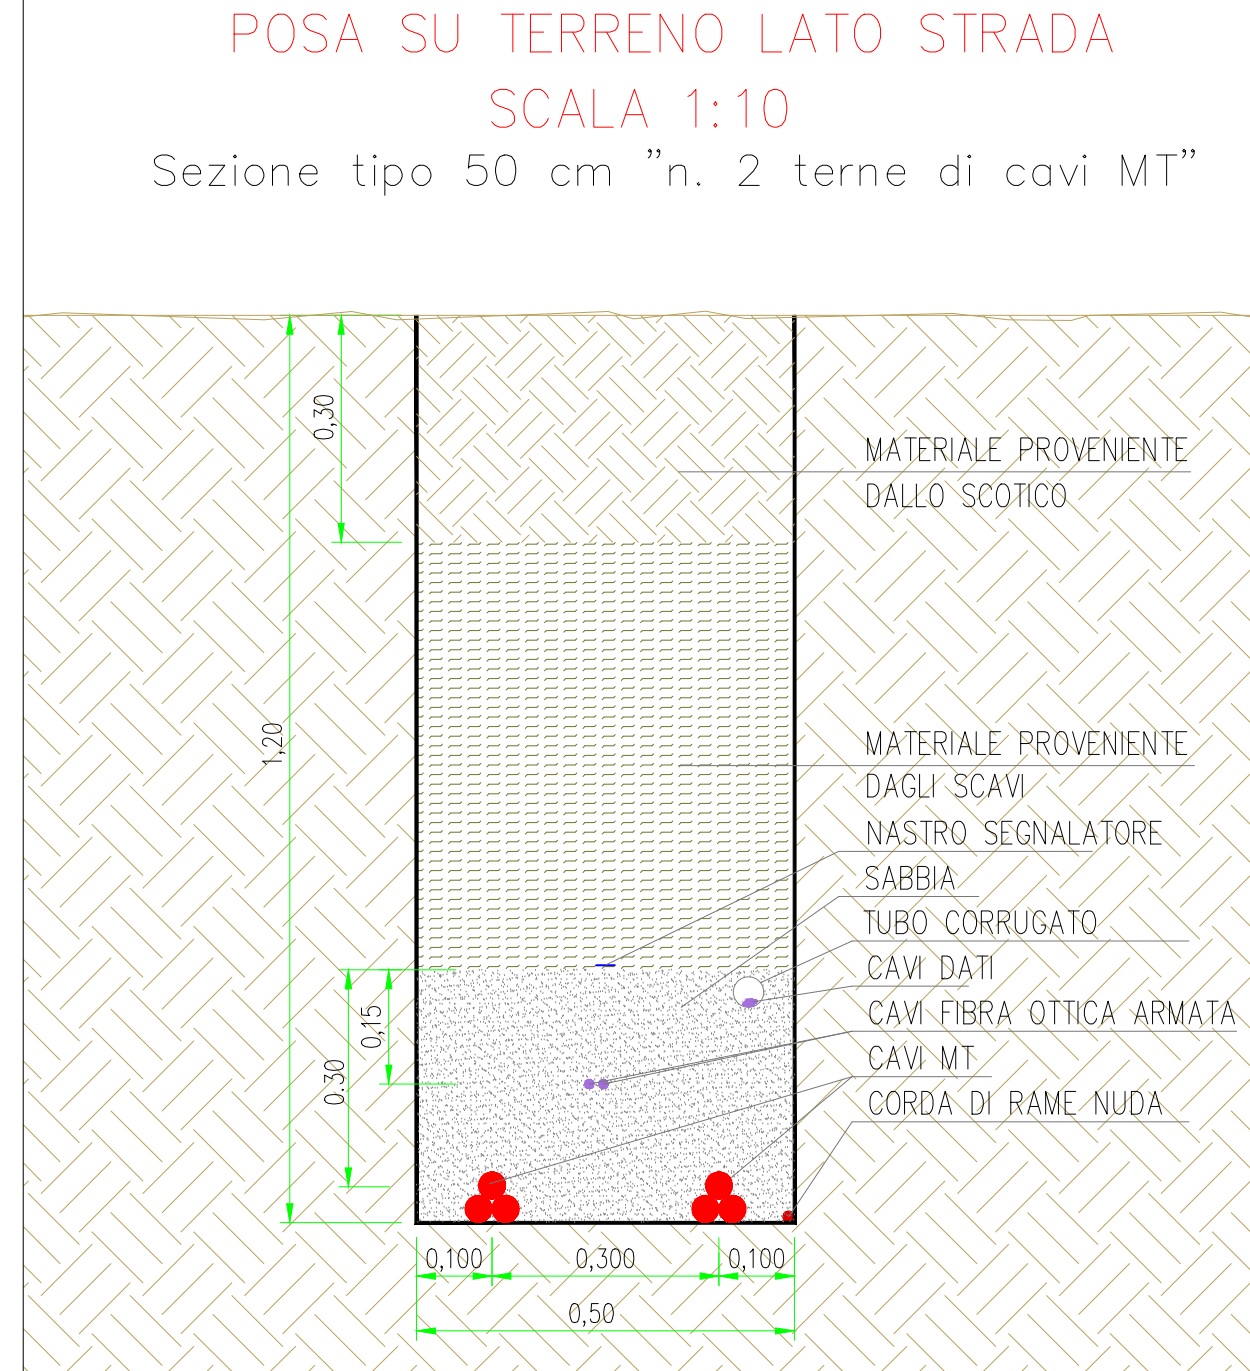


Posa MT - sezione tipo 50 cm - SCALA 1:10

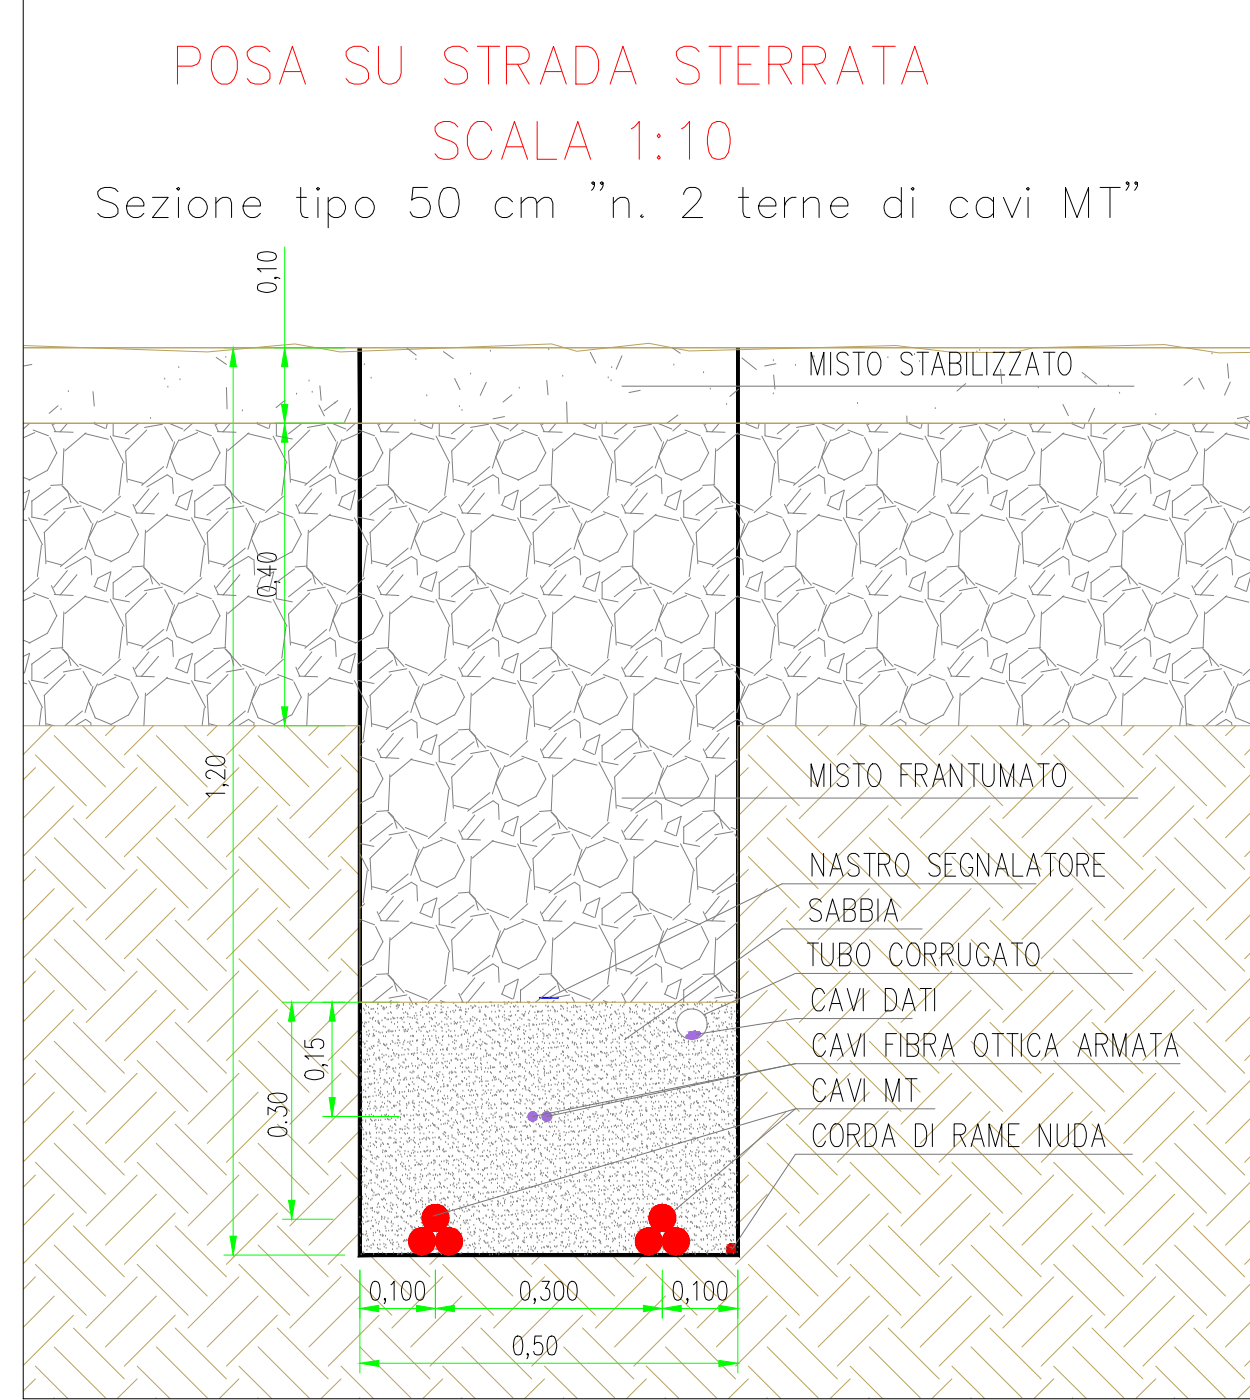


Posa su terreno agricolo - sezione tipo 30 cm - SCALA 1:10

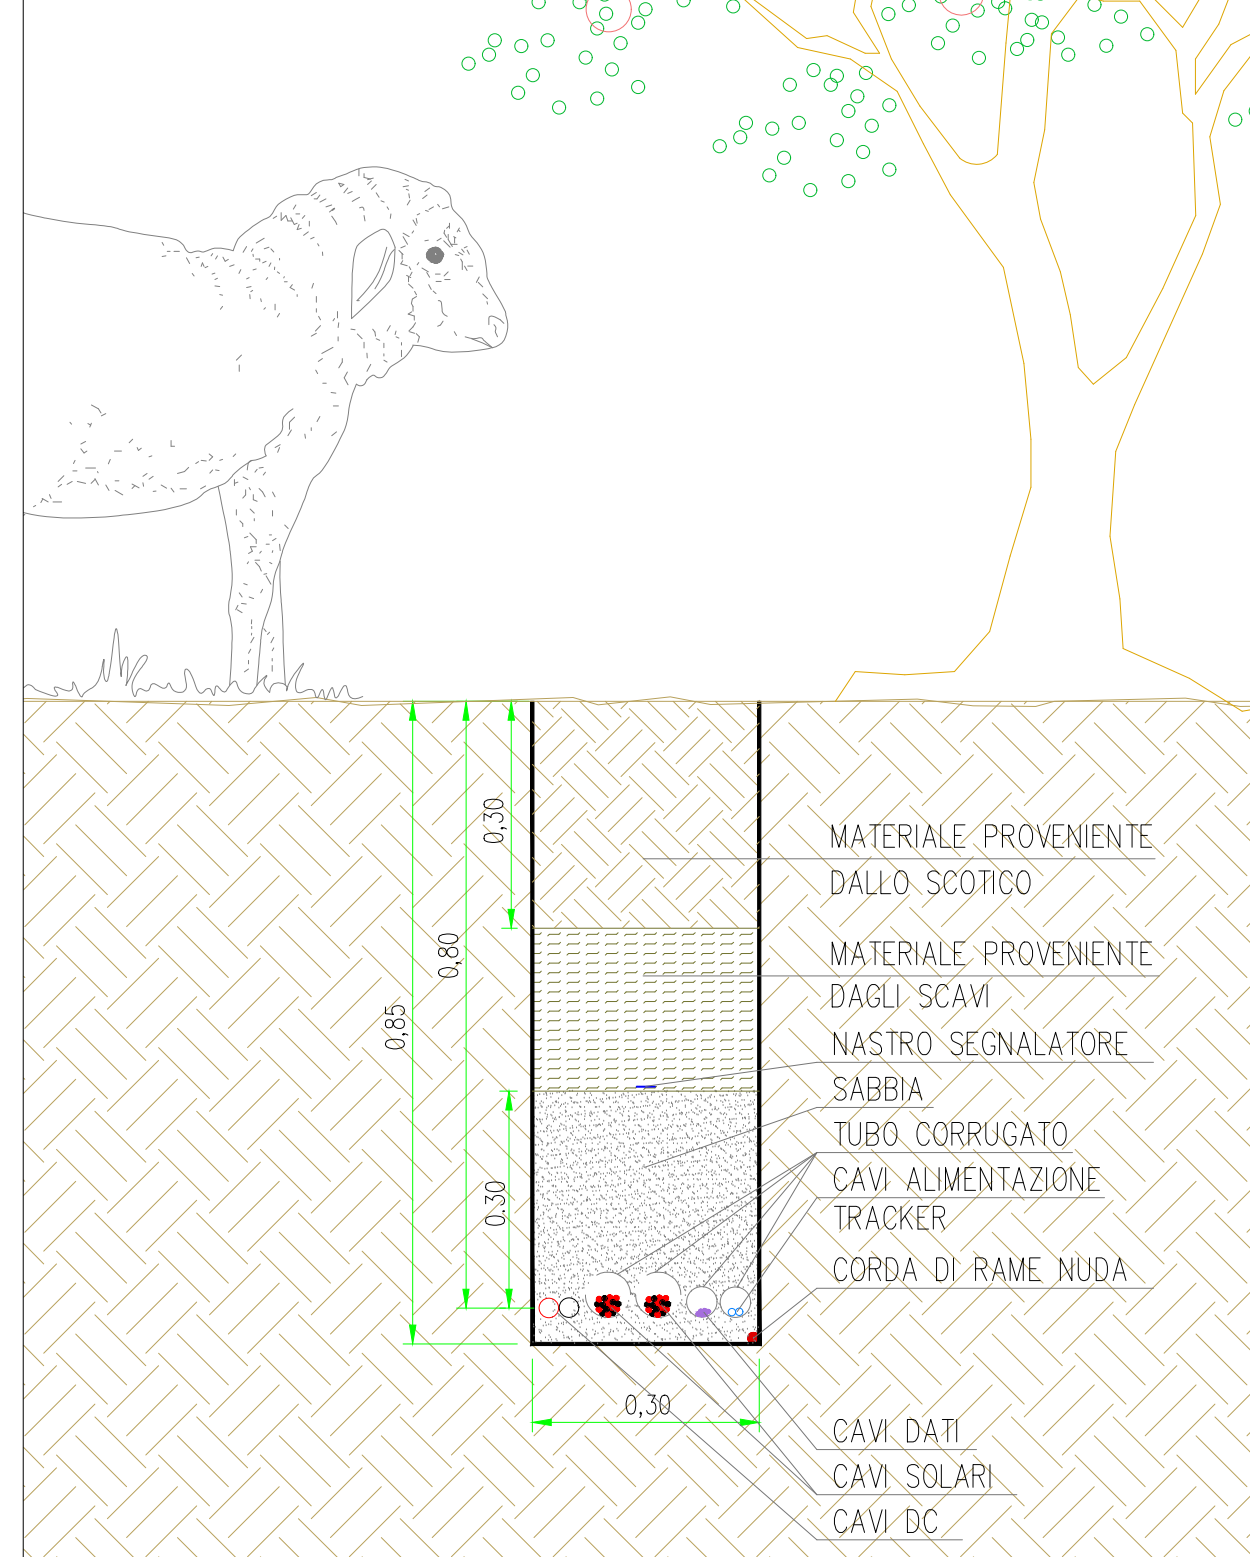

Posa su terreno agricolo - sezione tipo 50 cm - SCALA 1:10

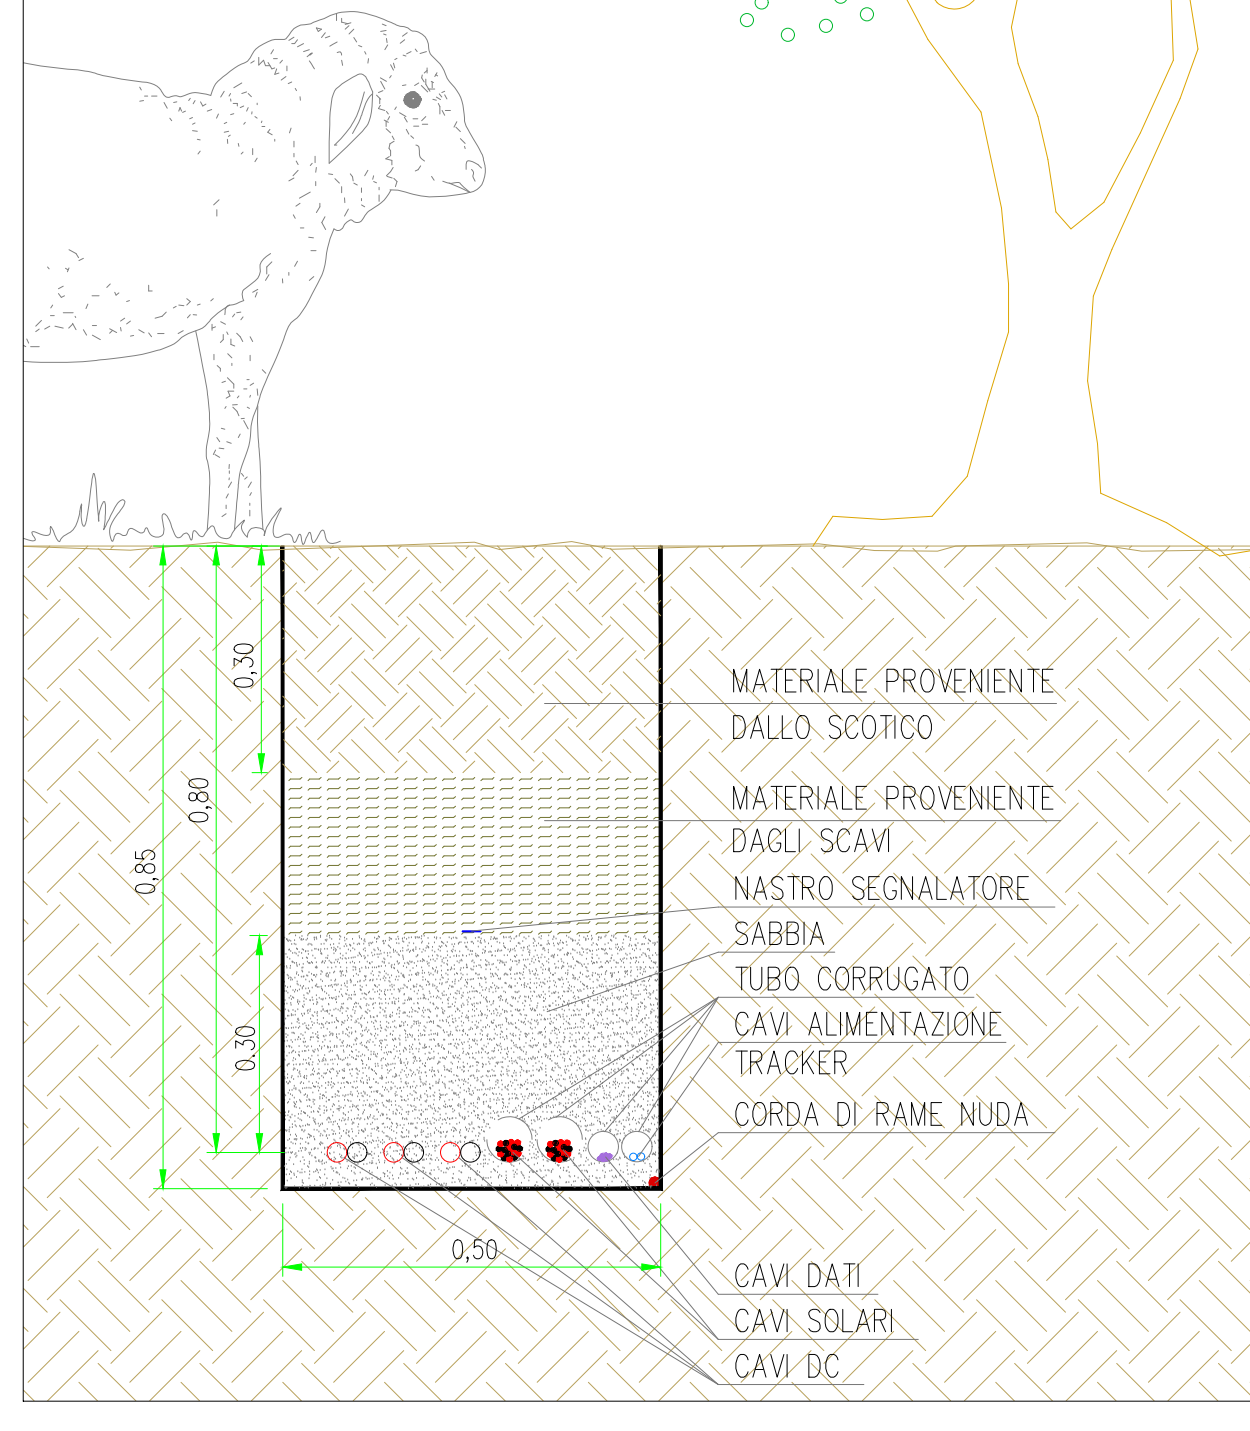


Layout di impianto - Area FV2

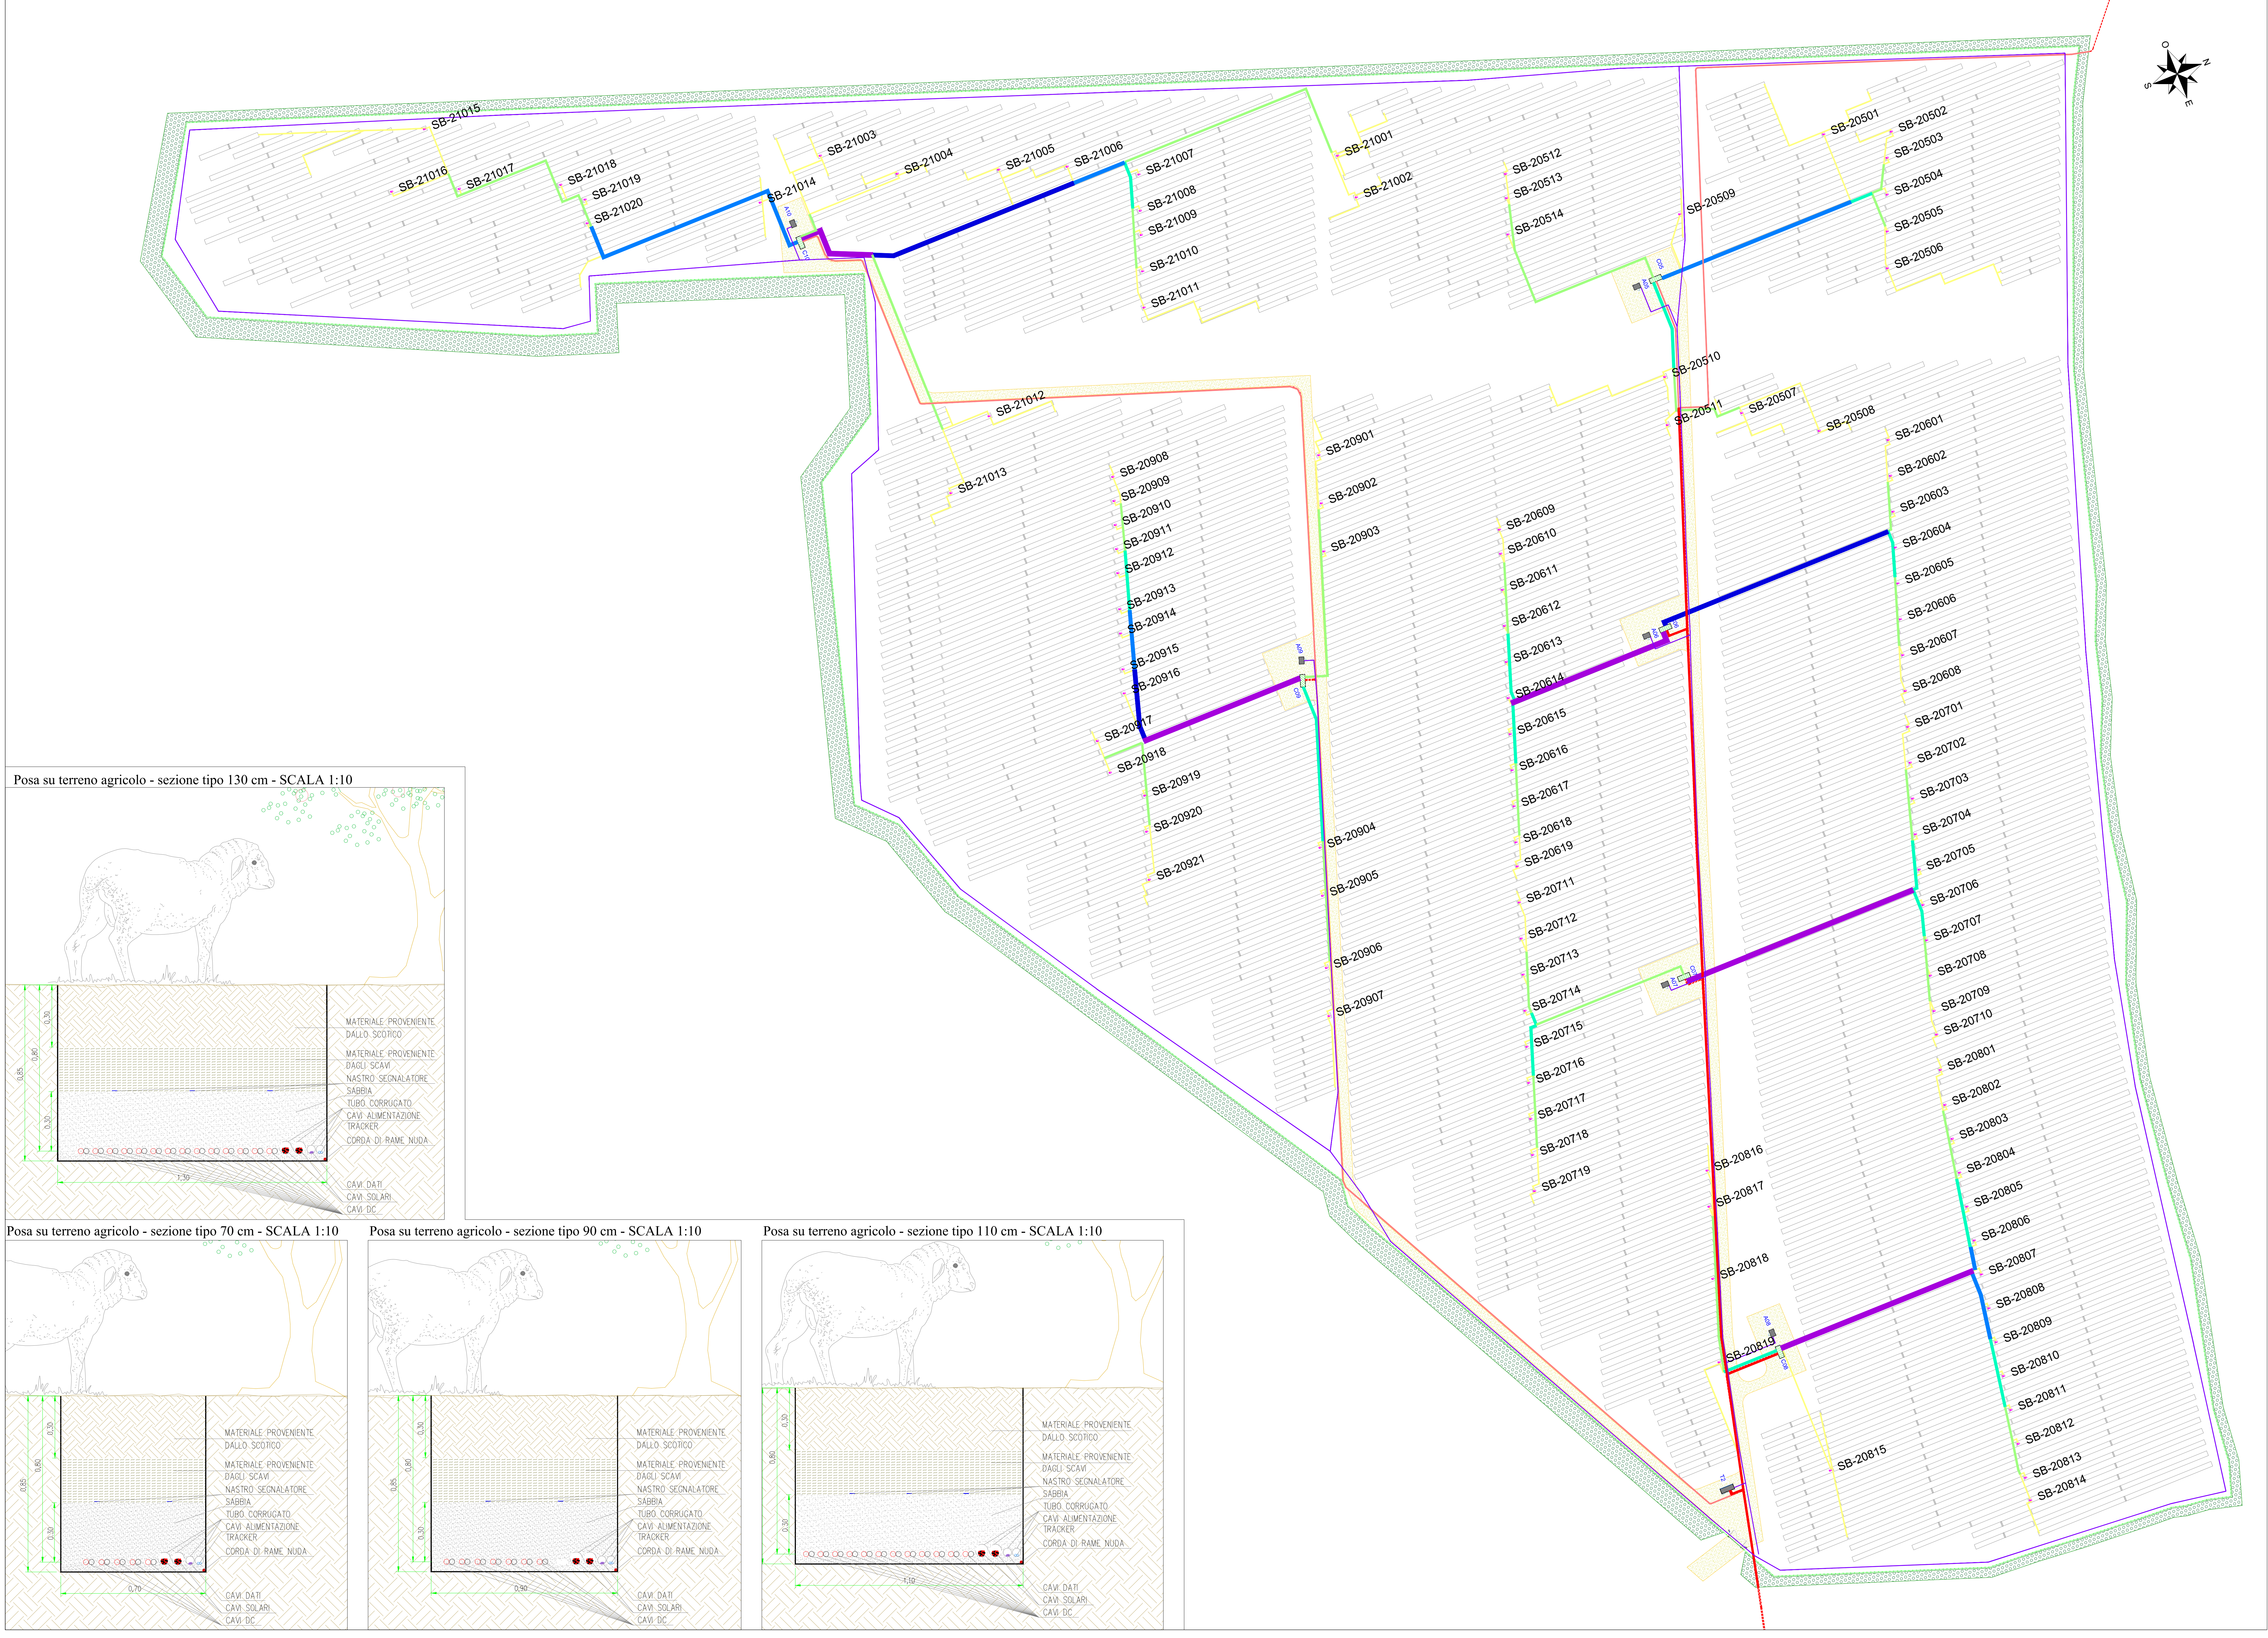


**LEGENDA**

- Stazione Tema 150/380 kV
- Stazione utente 30/150 kV
- Cavidotto AT 150 kV
- Cavidotto MT interrato 30 kV
- Fascia di mitigazione perimetrale
- Recinzione impianto Agrivoltaico
- Cancello d'ingresso
- Strade interne
- Power station
- Cabine ausiliarie
- Cabine ausiliarie MT
- Struttura fotovoltaica di sostegno 78x1
- Struttura fotovoltaica di sostegno 52x1
- Struttura fotovoltaica di sostegno 26x1
- String Box
- Cavidotto MT - Sezione tipo larghezza 50 cm (Nr. 2 terne di cavi MT)
- Cavidotto MT - Sezione tipo larghezza 30 cm (Nr. 1 terna di cavi MT)
- Cavidotto BT - Sezione tipo larghezza 130 cm
- Cavidotto BT - Sezione tipo larghezza 110 cm
- Cavidotto BT - Sezione tipo larghezza 90 cm
- Cavidotto BT - Sezione tipo larghezza 70 cm
- Cavidotto BT - Sezione tipo larghezza 50 cm
- Cavidotto BT - Sezione tipo larghezza 30 cm
- Cavidotto Antintrusione TVCC - Sezione tipo larghezza 30 cm

Posa MT - sezione tipo 30 cm - SCALA 1:10

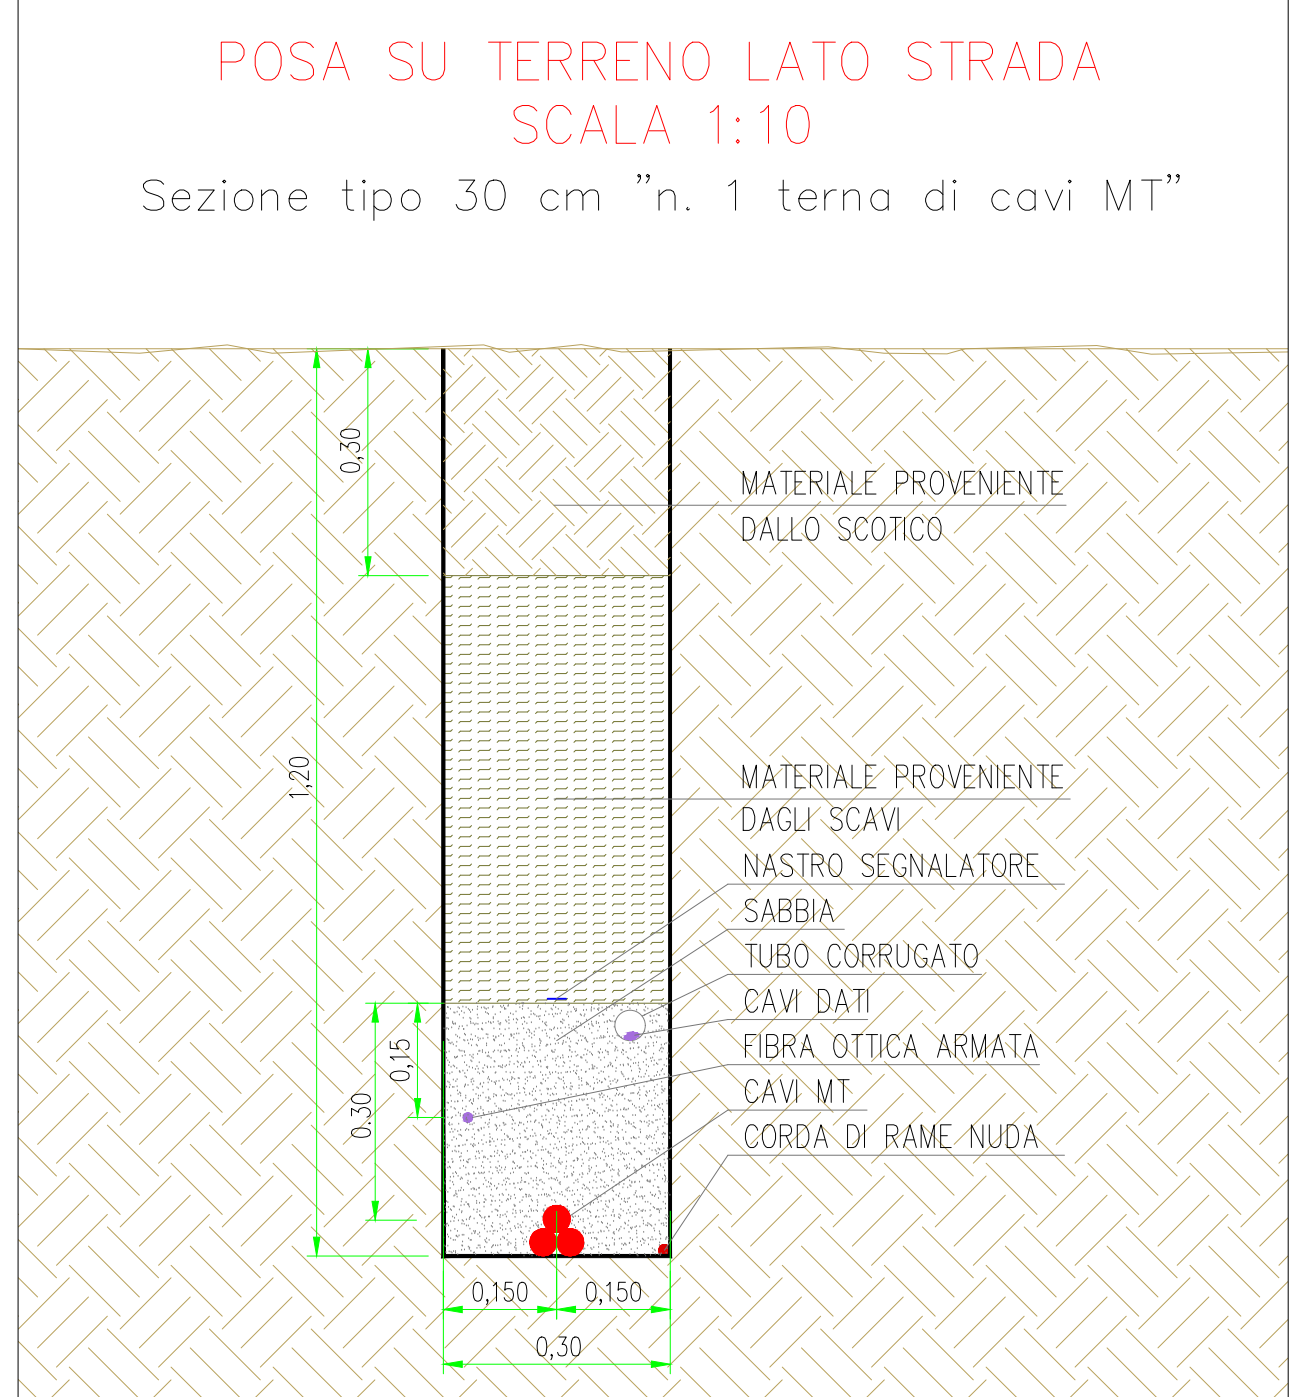

Posa MT - sezione tipo 30 cm - SCALA 1:10

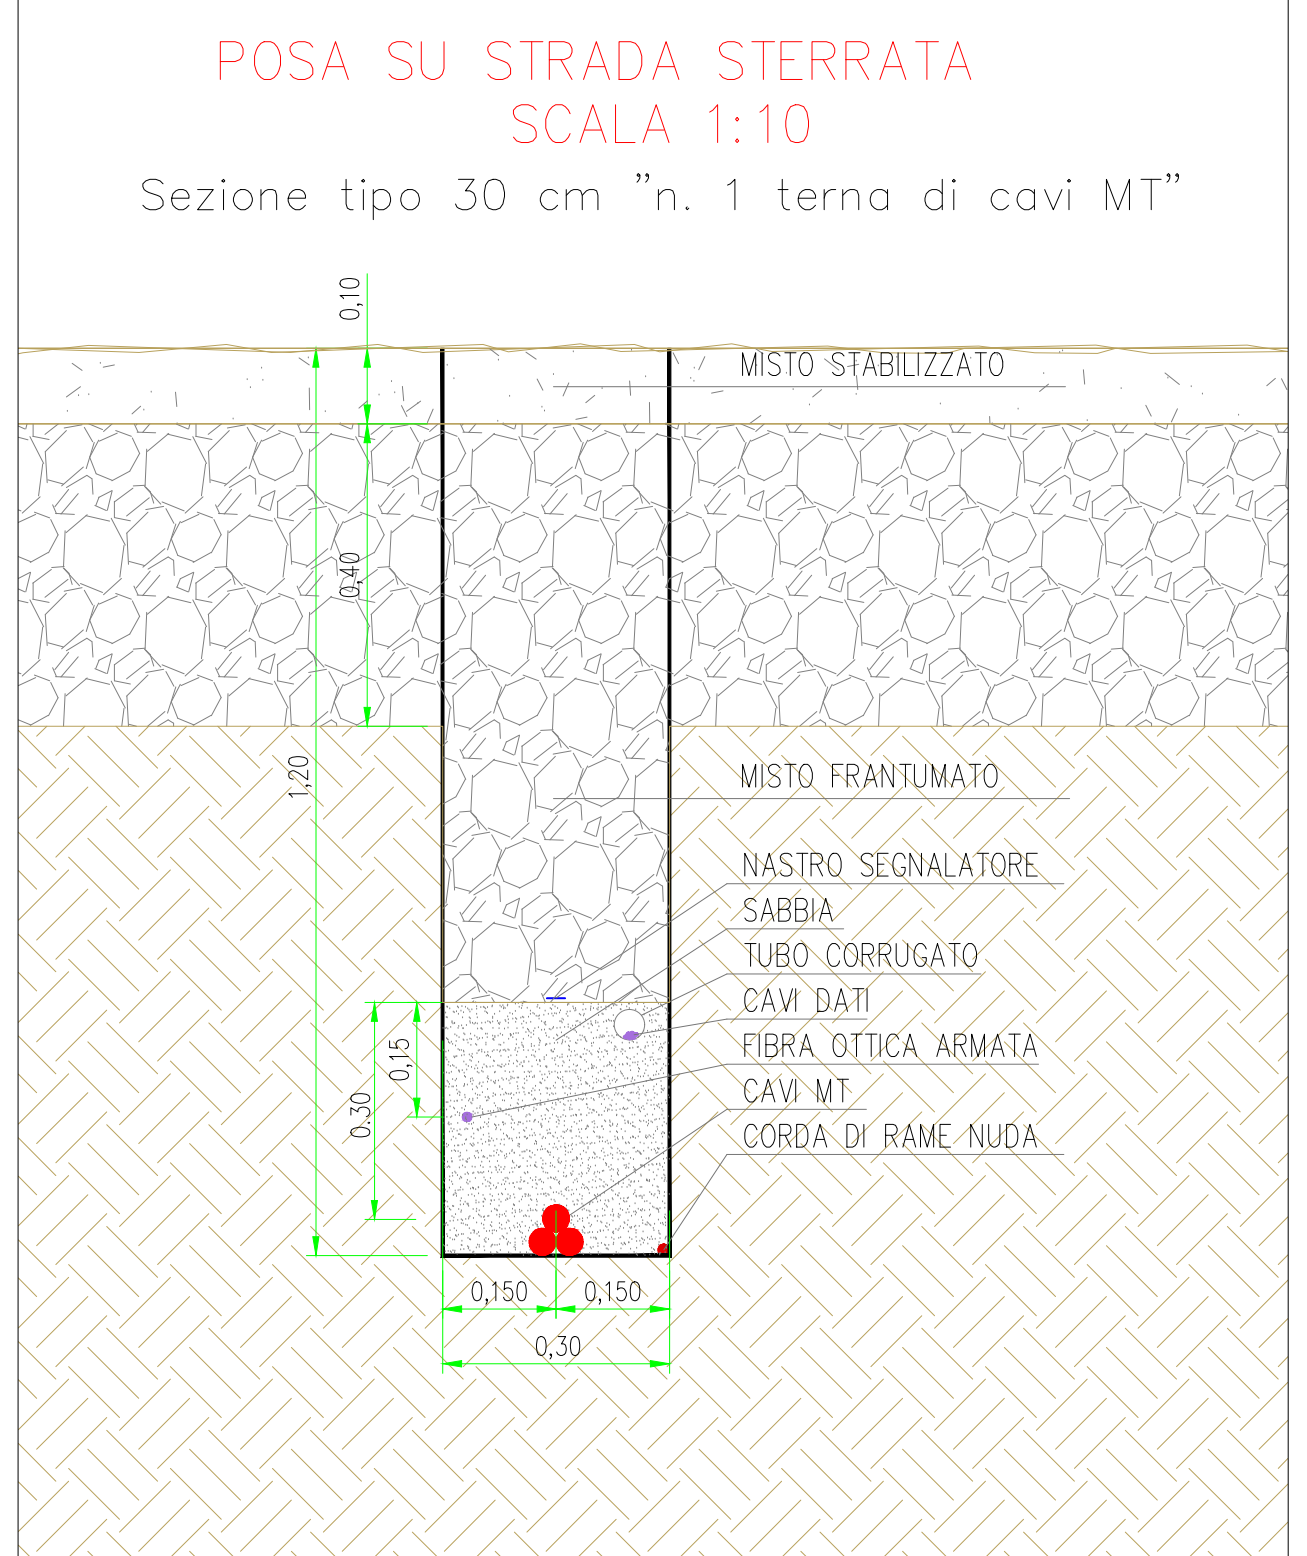


**INDIVIDUAZIONE STRING BOX**


AREA IMPIANTO (1 o 2)      NR. POWER STATION

STRING BOX      SB-10101      NR. STRING BOX


Posa su terreno agricolo - sezione tipo 130 cm - SCALA 1:10

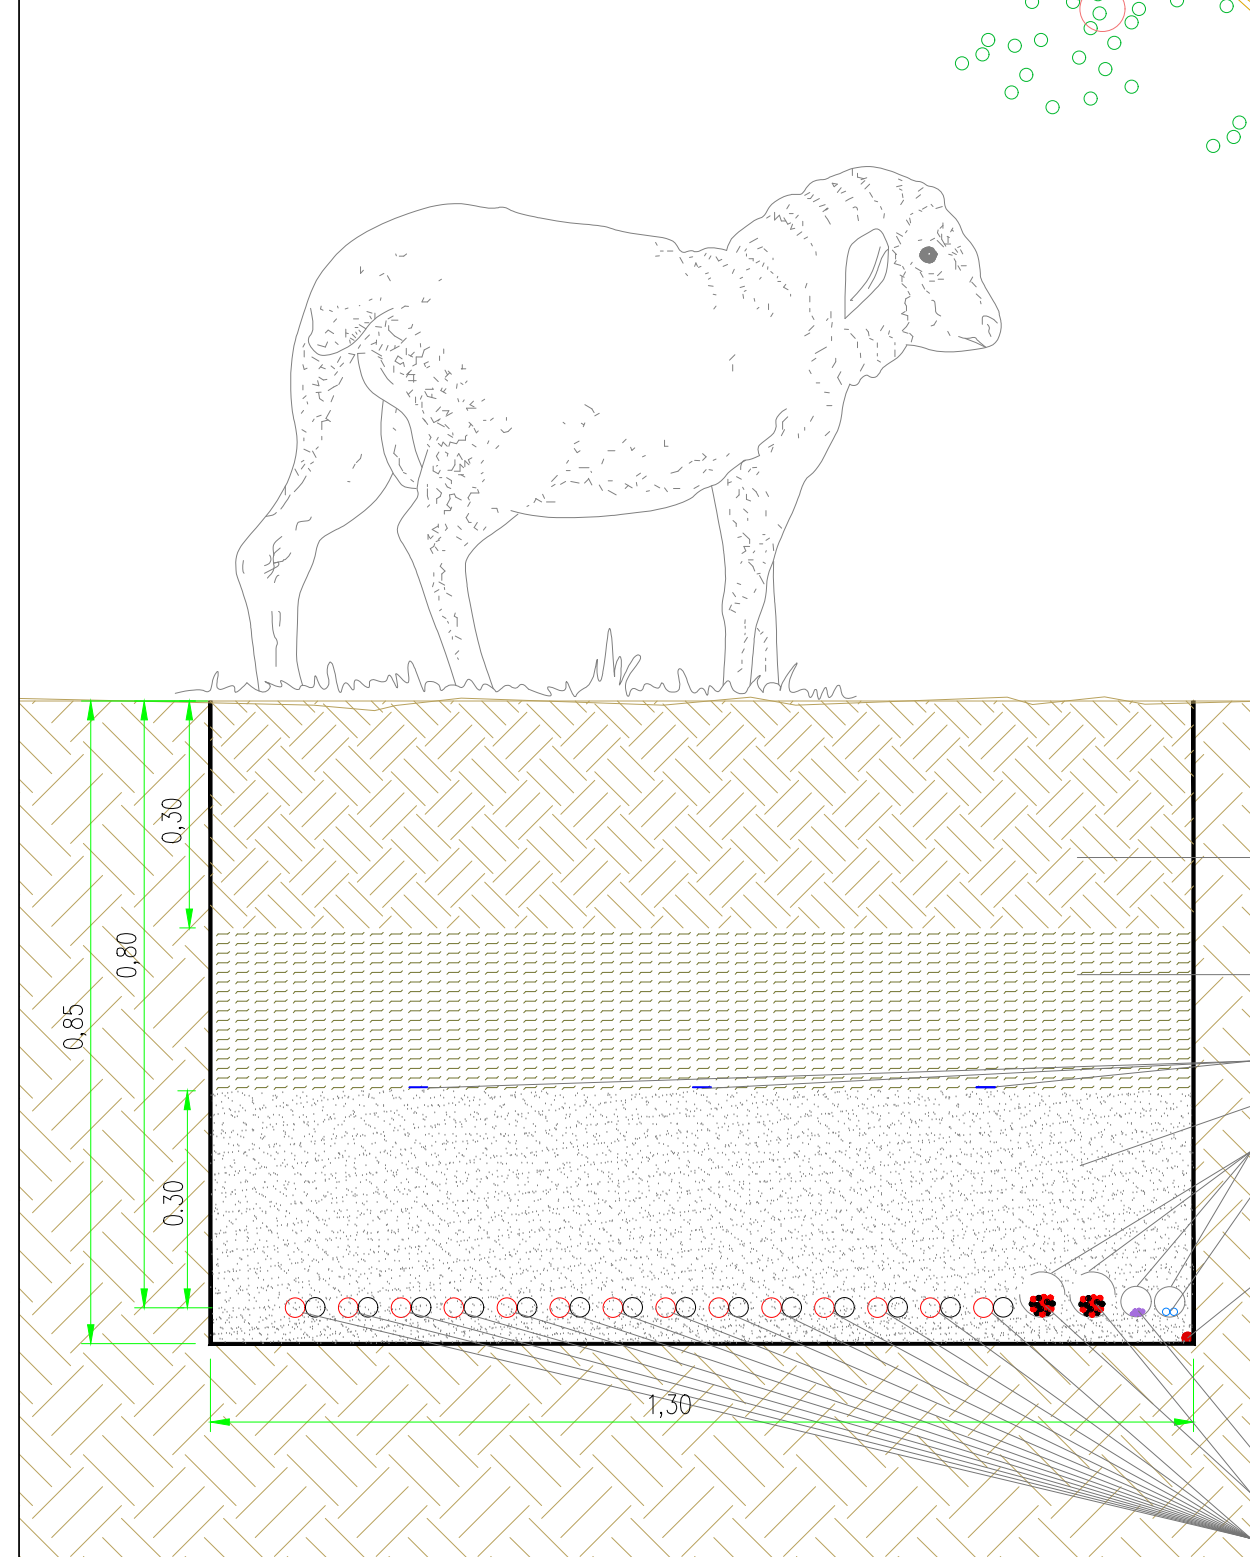


Posa su terreno agricolo - sezione tipo 70 cm - SCALA 1:10

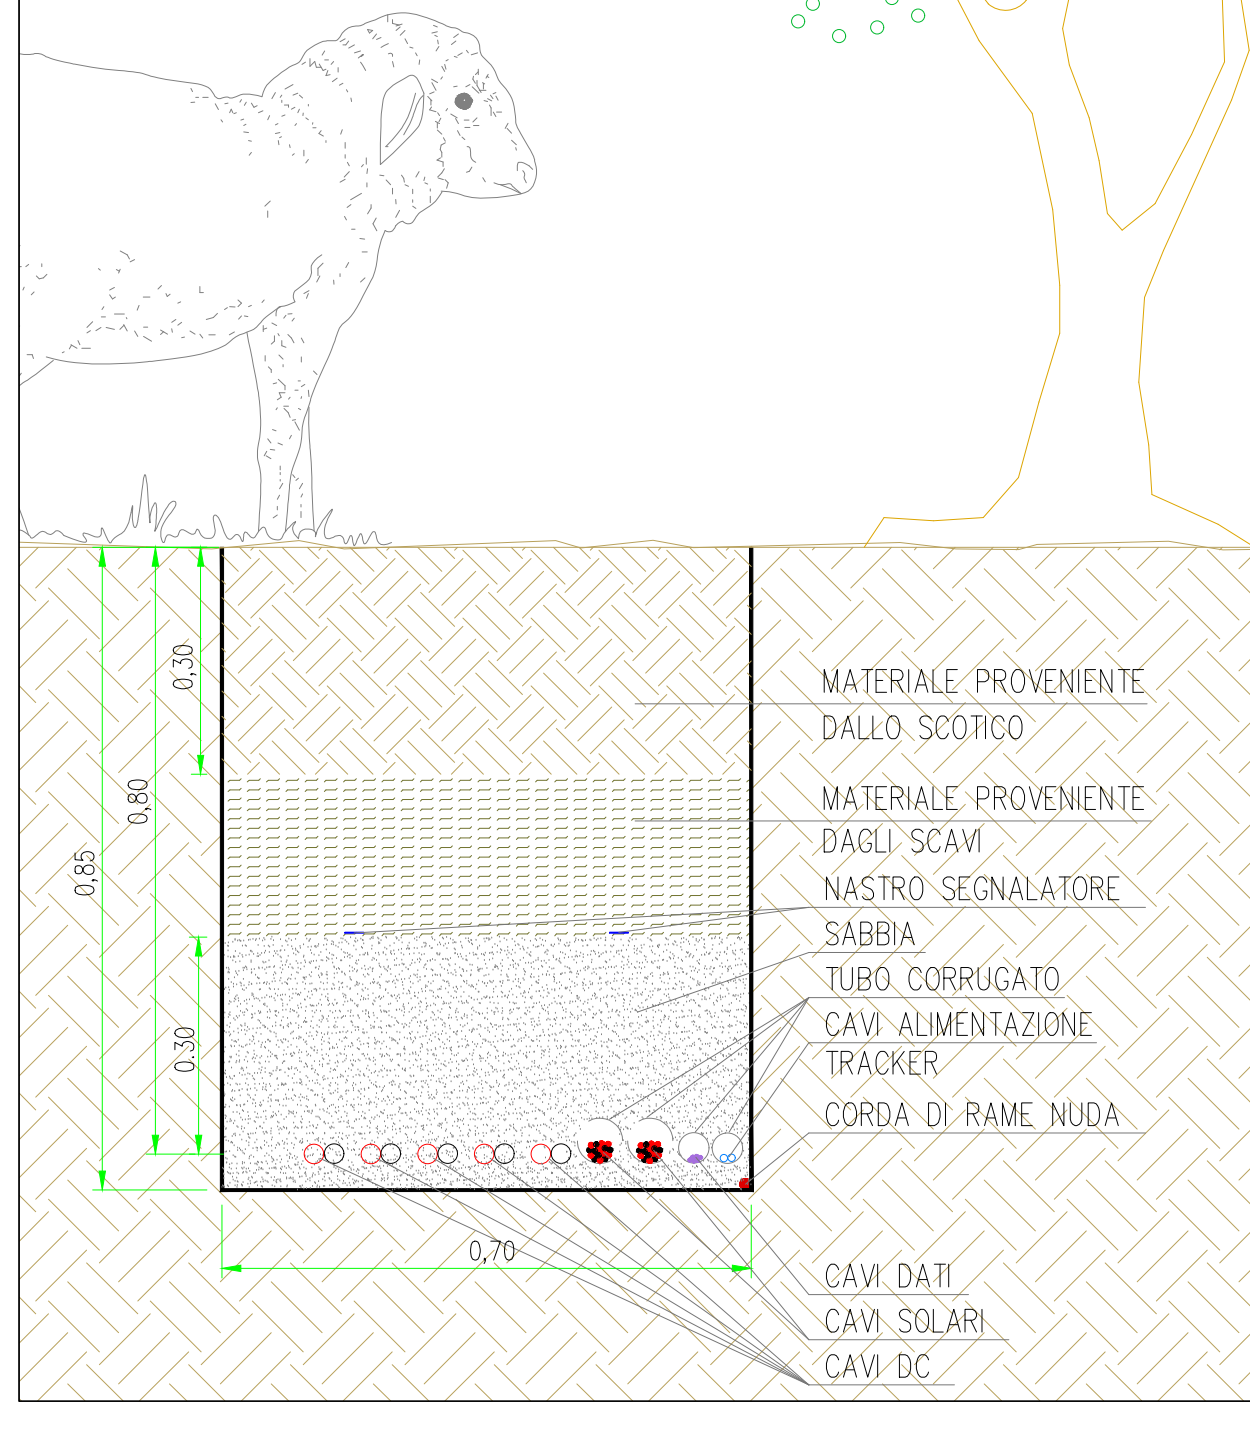

Posa su terreno agricolo - sezione tipo 90 cm - SCALA 1:10

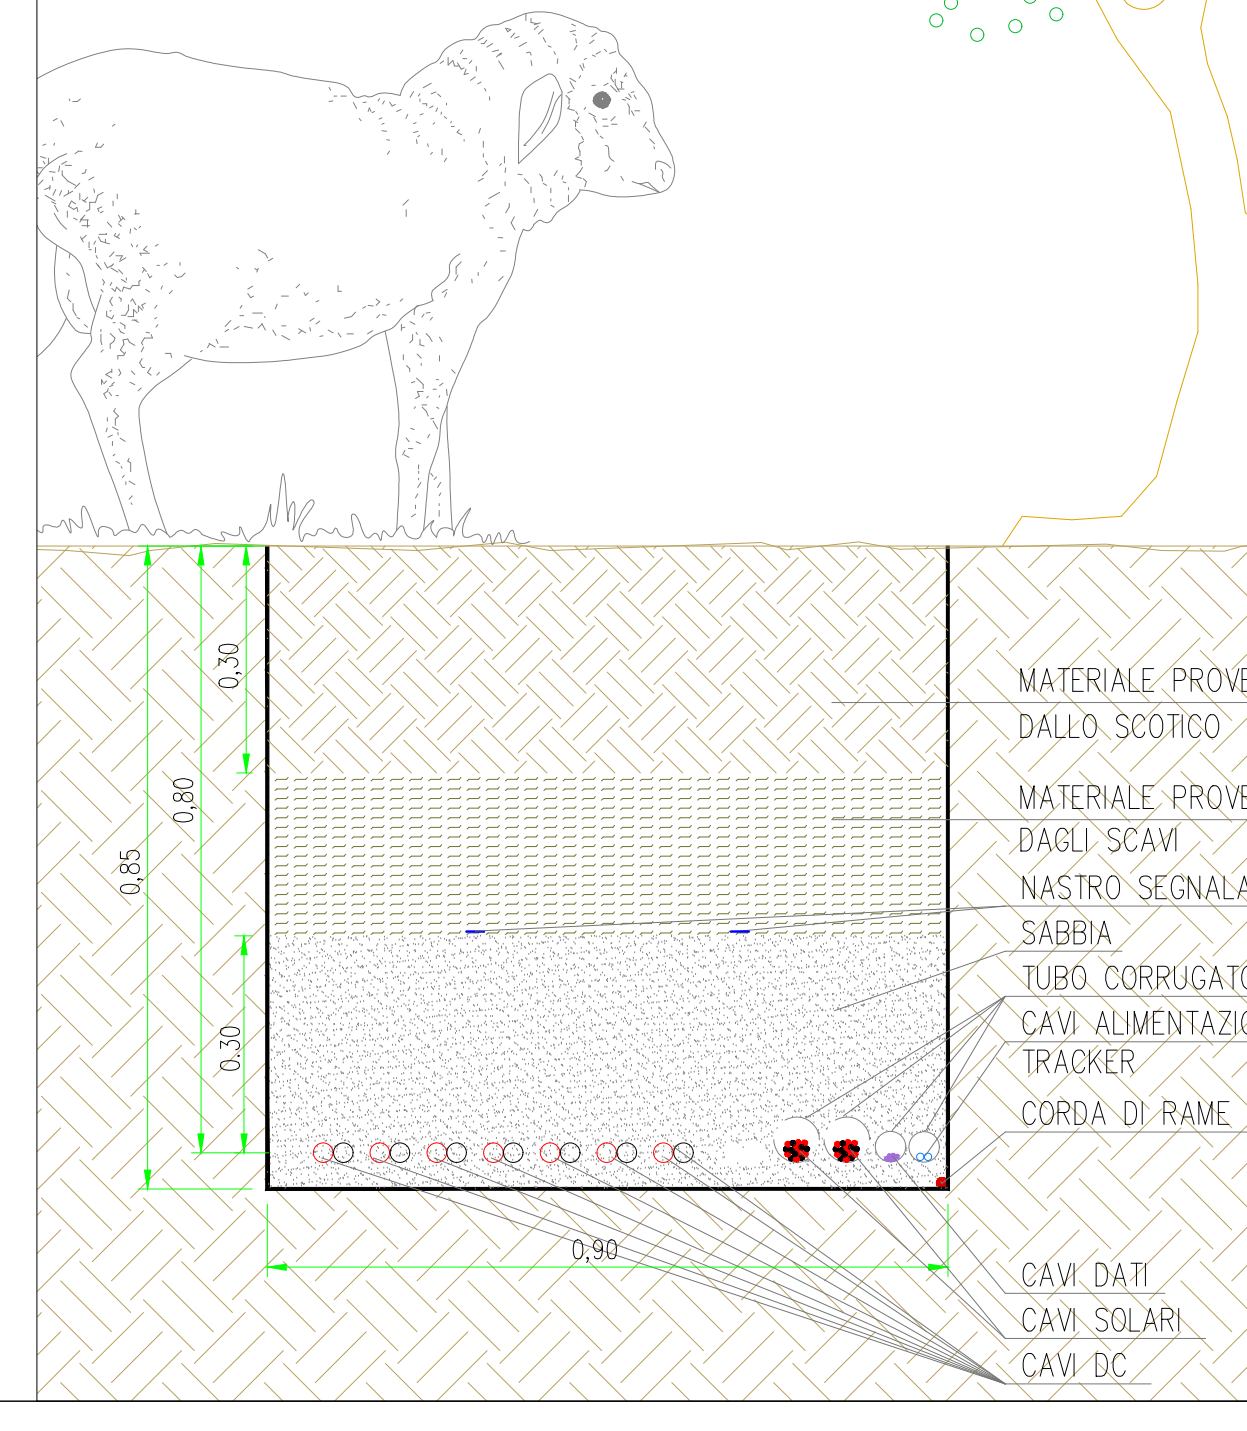

Posa su terreno agricolo - sezione tipo 110 cm - SCALA 1:10

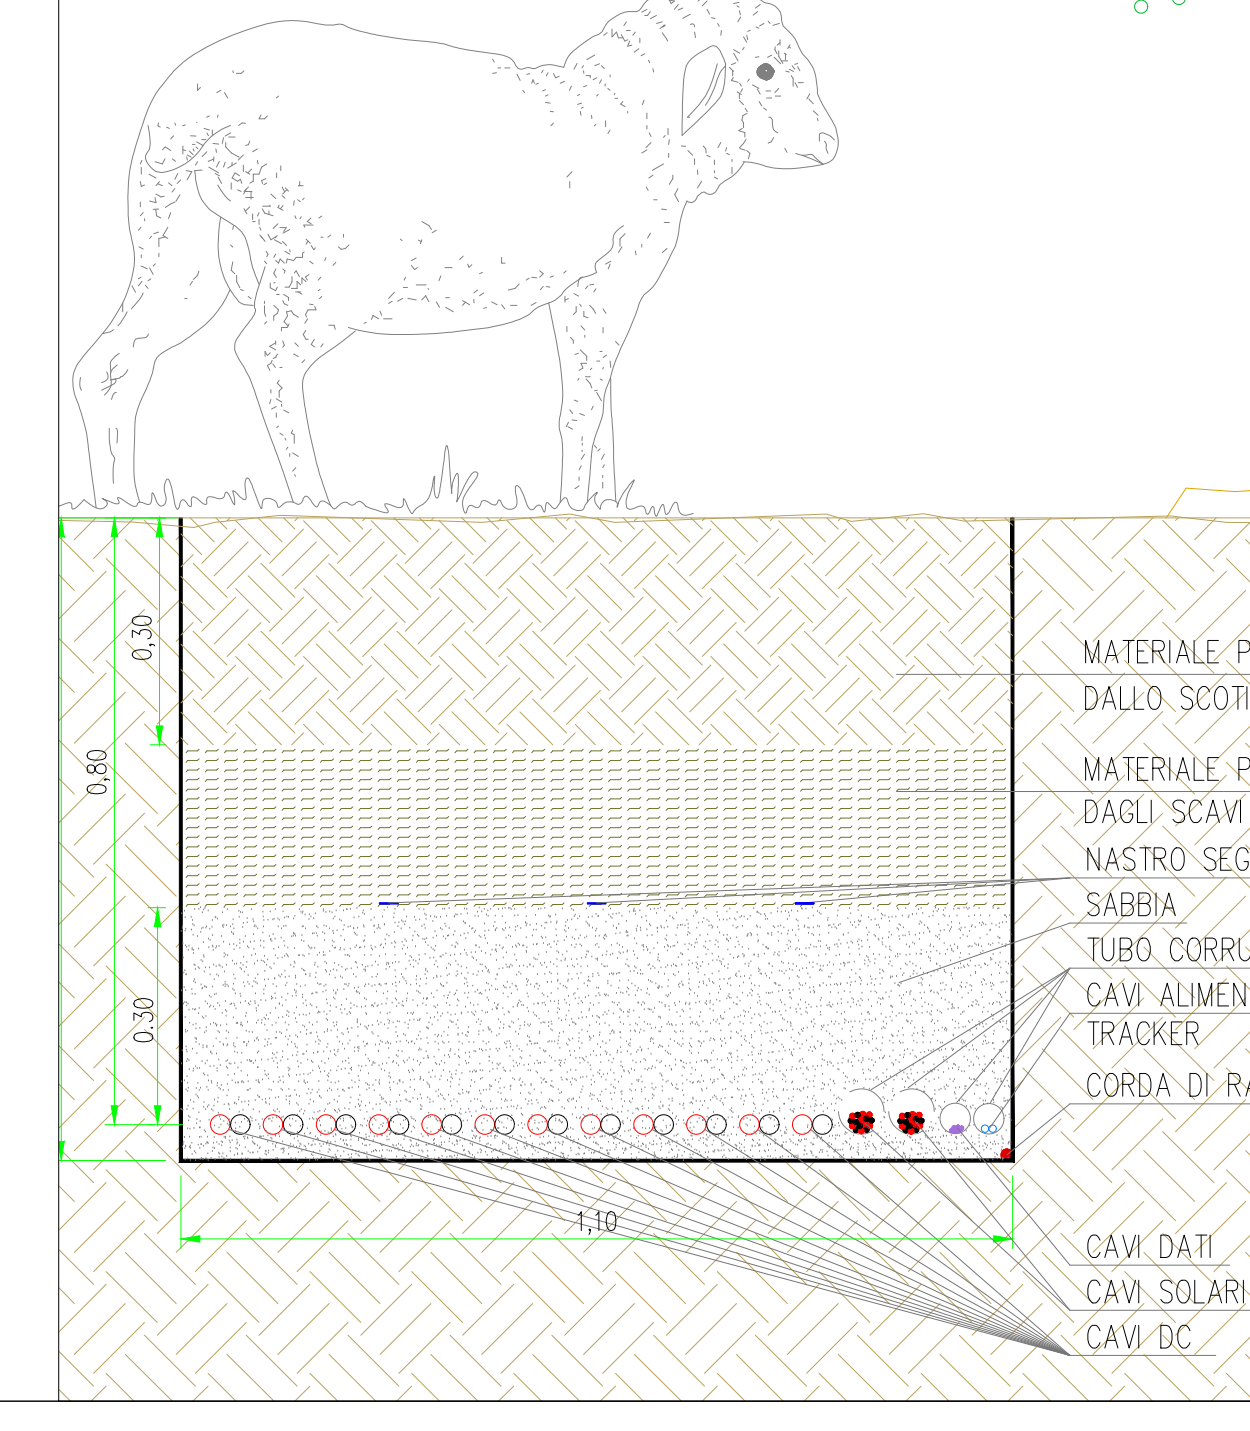

PROGETTO REV 01

DESCRIZIONE E REVISIONE

PROGETTO DEFINITIVO

TAV 53c - PLANIMETRIA CAVI CON SEZIONI TIPO

**VERDE 7 s.r.l.**

COMUNE DI SASSARI (SS)

PROGETTO PER LA REALIZZAZIONE DI UN IMPIANTO AGROVOLTAICO

PROGETTO DEFINITIVO

VERDE 7 s.r.l.

ELABORATO

FILE

Scale 1:1000