


**LEGENDA**

	Cavidotto MT interrato 30 kV
	Fascia di mitigazione perimetrale
	Recinzione impianto Agrivoltaico
	Cancello d'ingresso
	Strade interne
	Power station
	Cabine ausiliarie
	Cabina consegna
	Struttura fotovoltaica di sostegno 78x1
	Struttura fotovoltaica di sostegno 52x1
	Struttura fotovoltaica di sostegno 26x1

**LEGENDA AREE DI CANTIERE - FV1**

	Aree Uffici/Spogliato/mense/WC	mq	685
	Aree parcheggio	mq	680
	Aree di stoccaggio provvisorio materiale da costruzione	mq	3540
	Aree di deposito provvisorio materiale di risulta	mq	2700

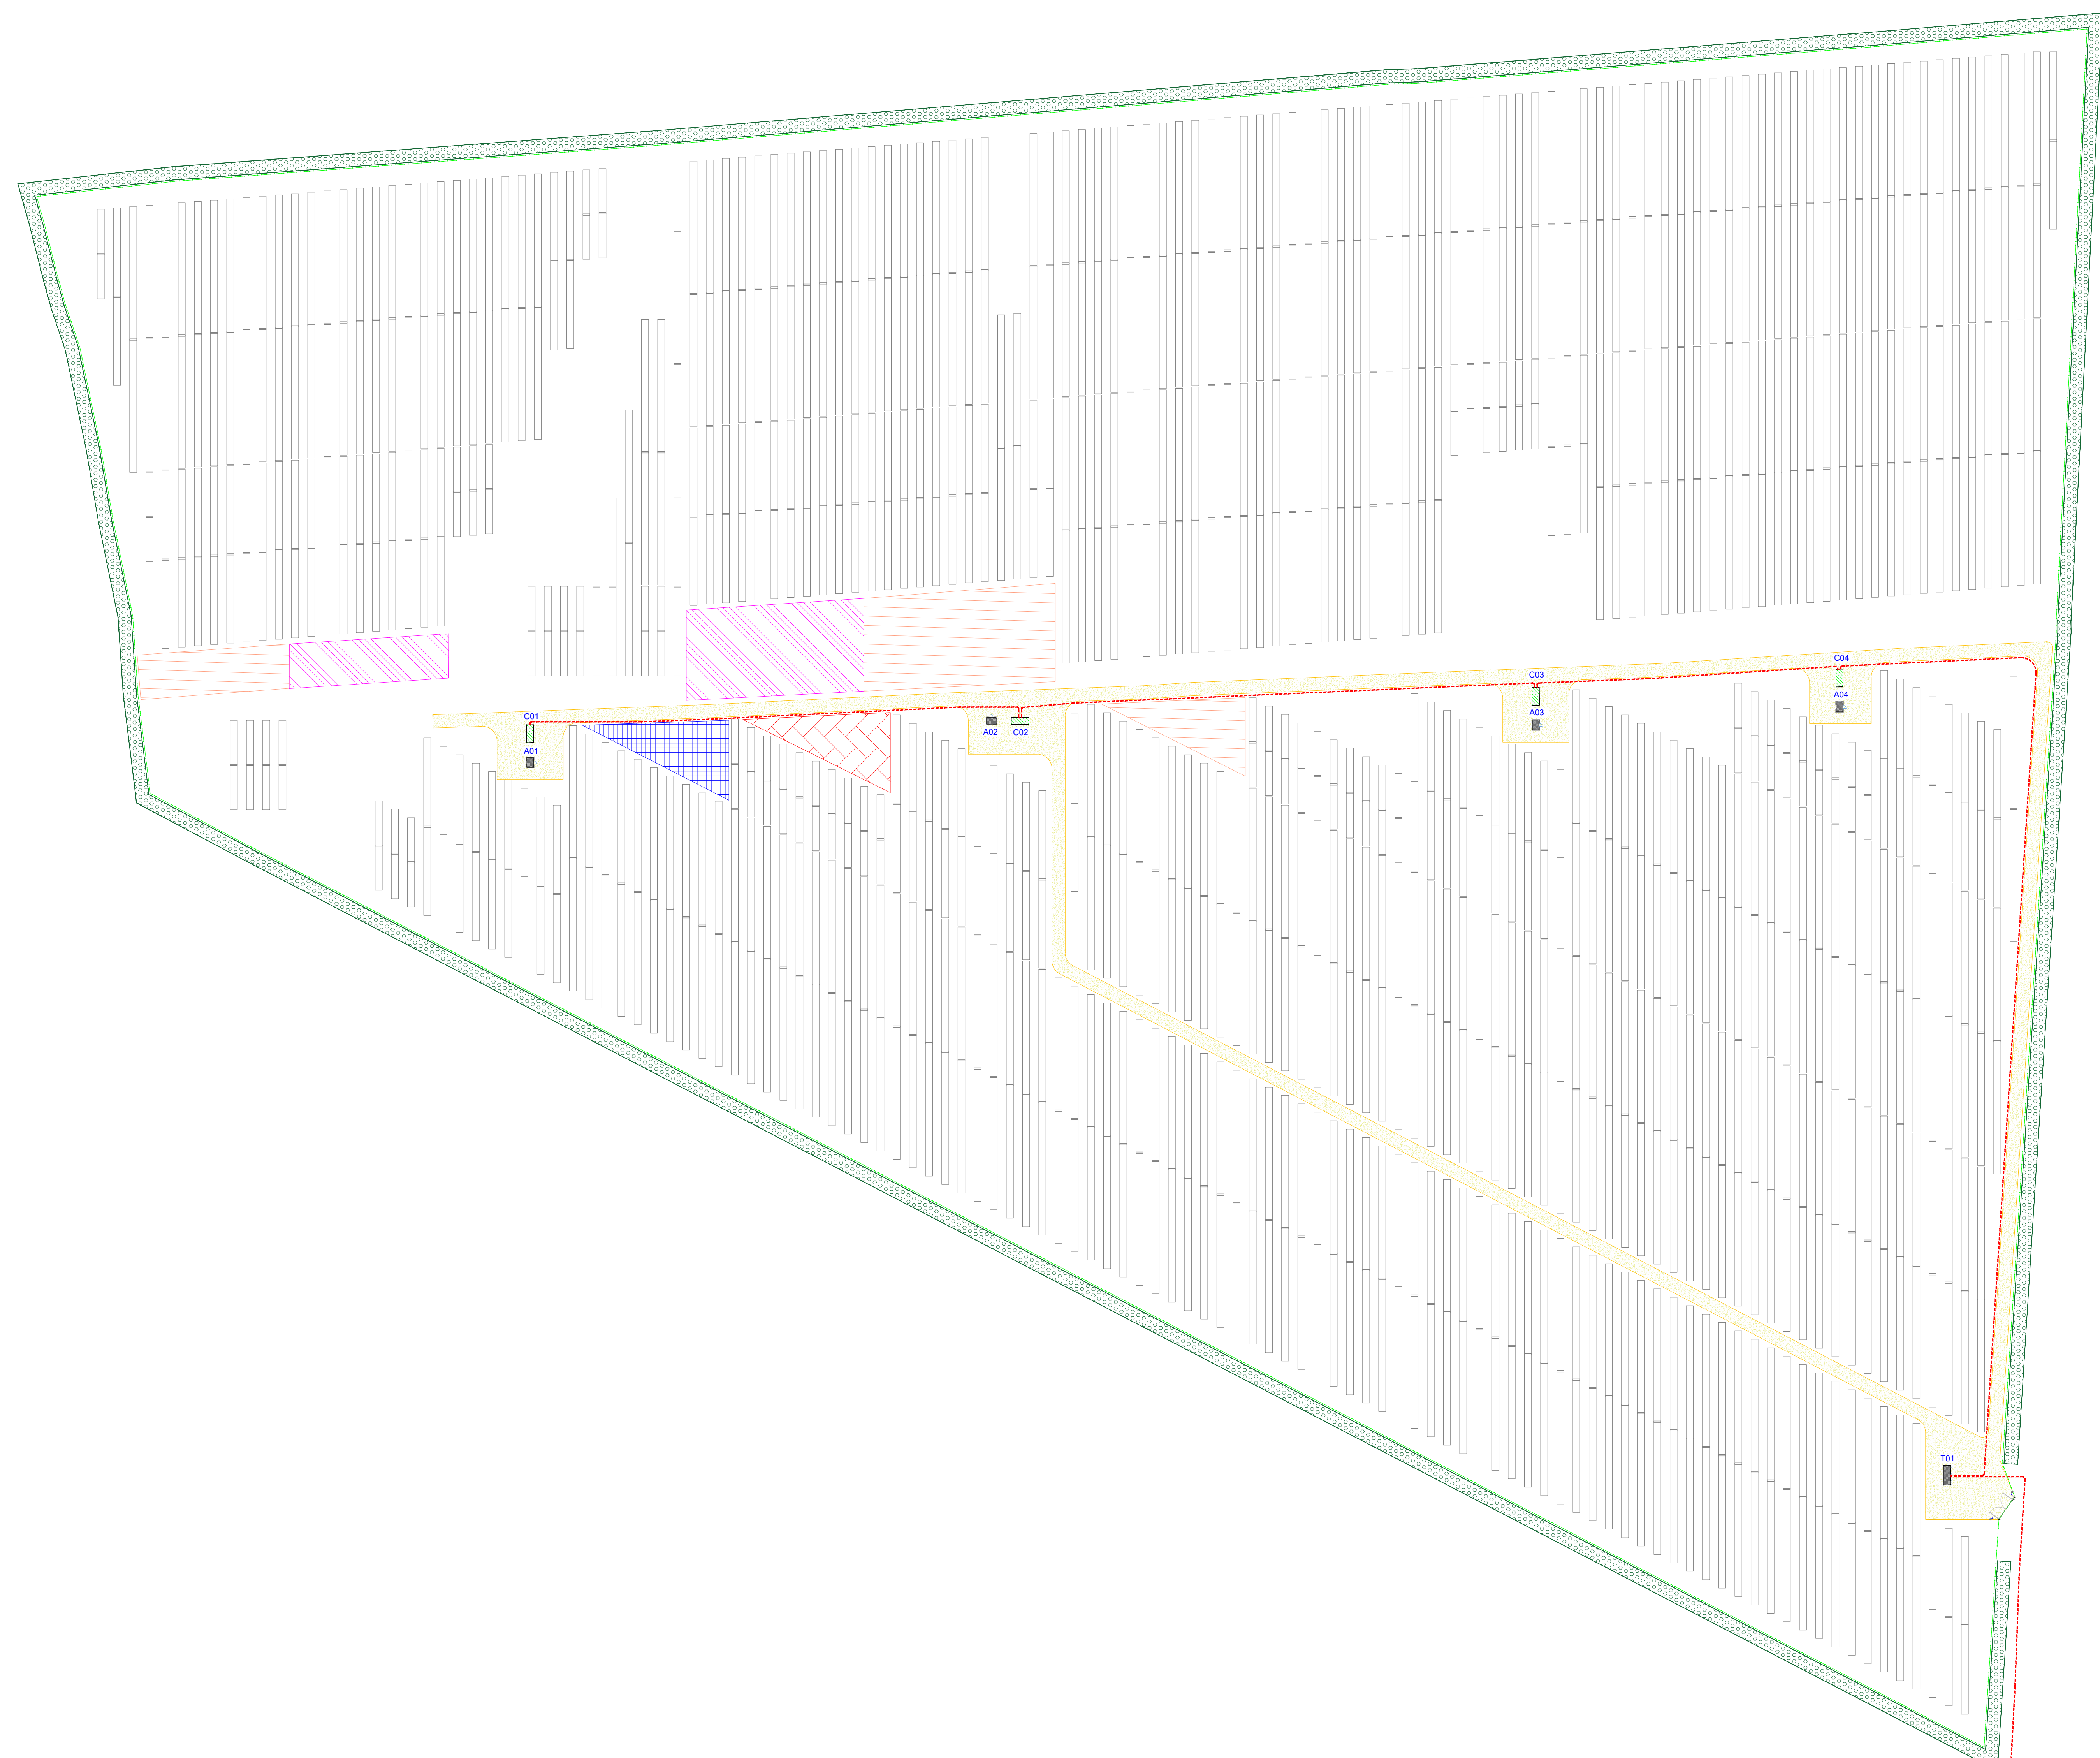

1 PROGETTO REV 01		MR	06/21	
DESCRIZIONE E REVISIONE		Aut.	Dis.	Prov.
		Emissione		
PROGETTAZIONE				
<p><b>VERDE 7 S.r.l.</b></p> <p>COMUNE DI SASSARI (SS)</p> <p>PROGETTO PER LA REALIZZAZIONE DI UN SPARTITO AGRICO, TACCO</p> <p>PROGETTO DEFINITIVO</p> <p>TAV 67b - PLANIMETRIA AREE DI CANTIERE - FV1</p>		<p><b>Verde 7 s.r.l.</b></p> <p>ELABORATO FILE</p> <p>PRO</p> <p>Scala 1:1000</p>		