
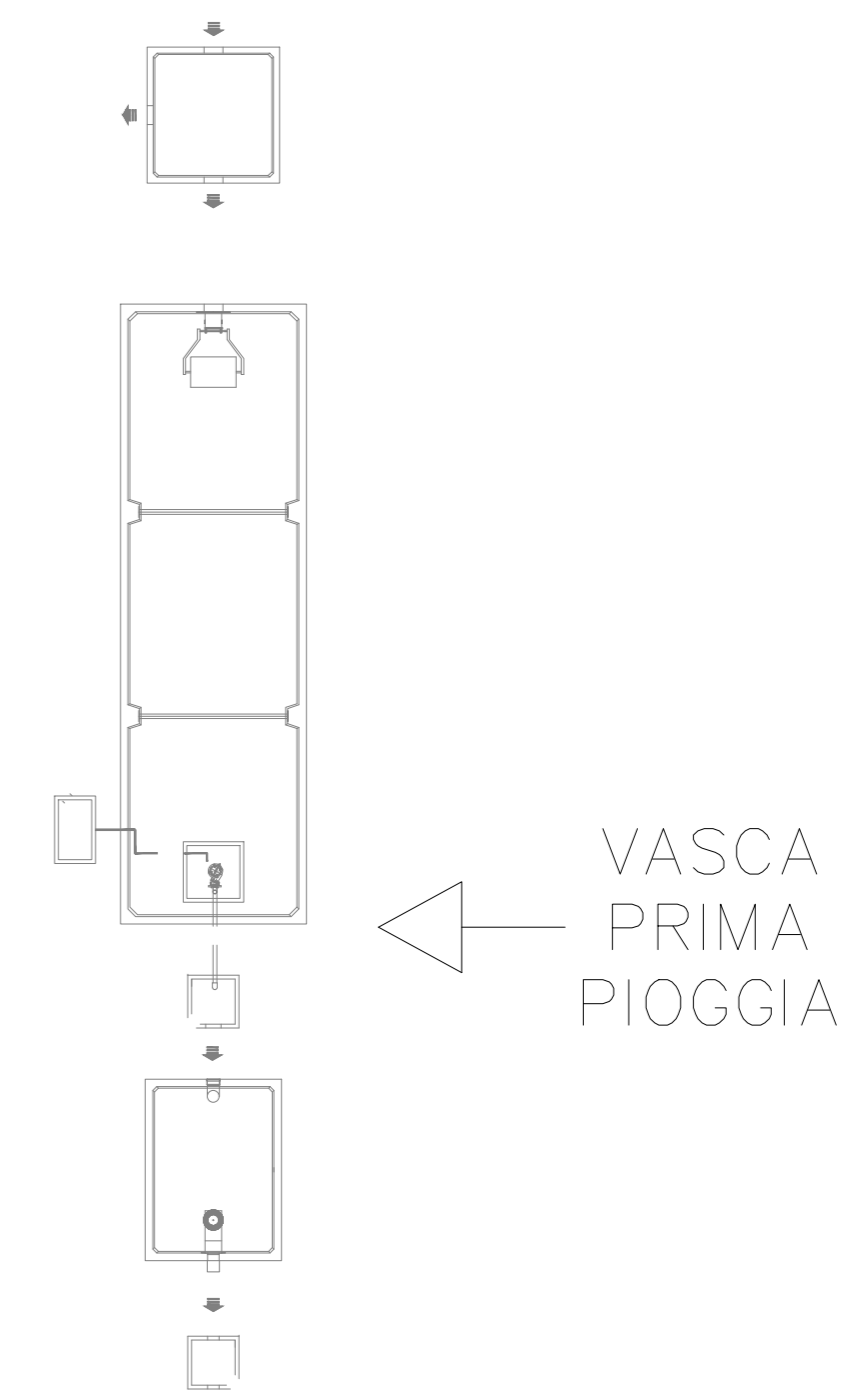


54.2 m

67.2 m

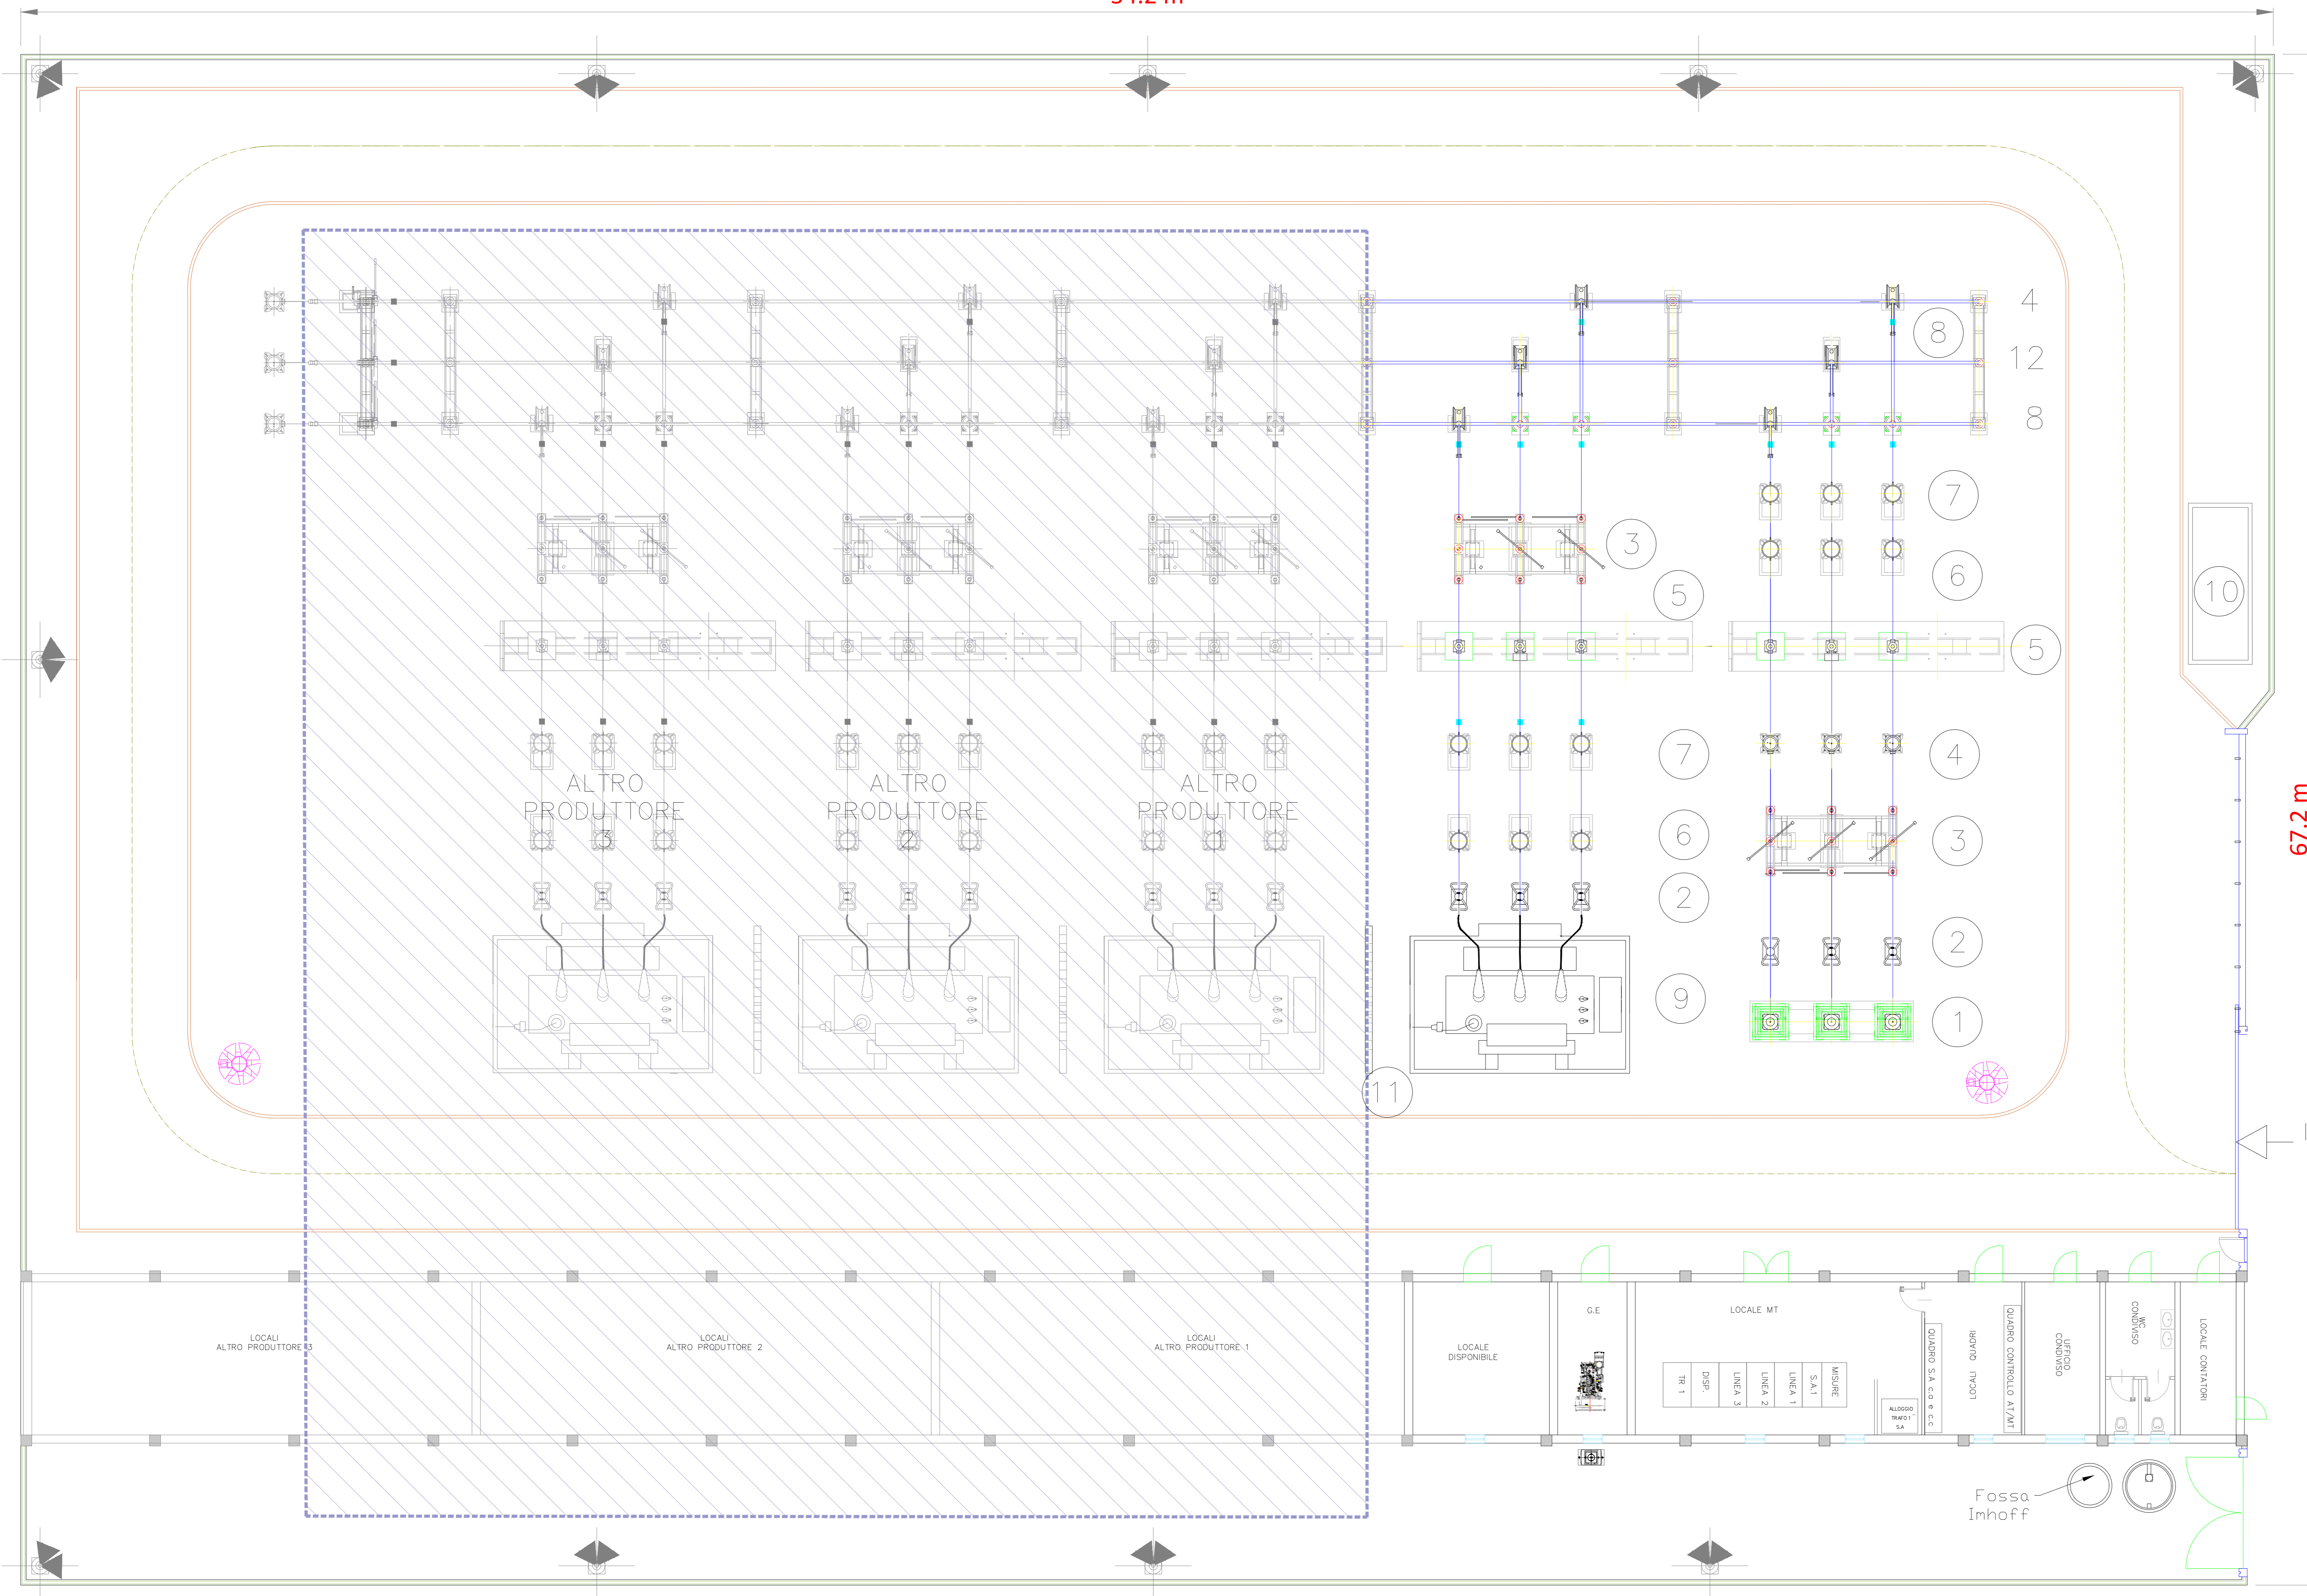


VASCA PRIMA PIOGGIA

INGRESSO STAZIONE PRODUTTORI

LEGENDA APPARECCHIATURE ZONA AT

- 1 Terminale cavo AT 150KV
- 2 Scaricatore
- 3 Sezionatore tripolare orizzontale con lame di messa a terra e comando motorizzato
- 4 Trasformatore di tensione capacitivo
- 5 Interruttore tripolare
- 6 Trasformatore di corrente
- 7 Trasformatore di tensione induttivo
- 8 Sezionatore tripolare verticale
- 9 Trasformatore di potenza 48MW
- 10 Vasca acqua per VV.FF.
- 11 Muro taglia fiamma

LOCALI ALTRO PRODUTTORE 3
LOCALI ALTRO PRODUTTORE 2
LOCALI ALTRO PRODUTTORE 1

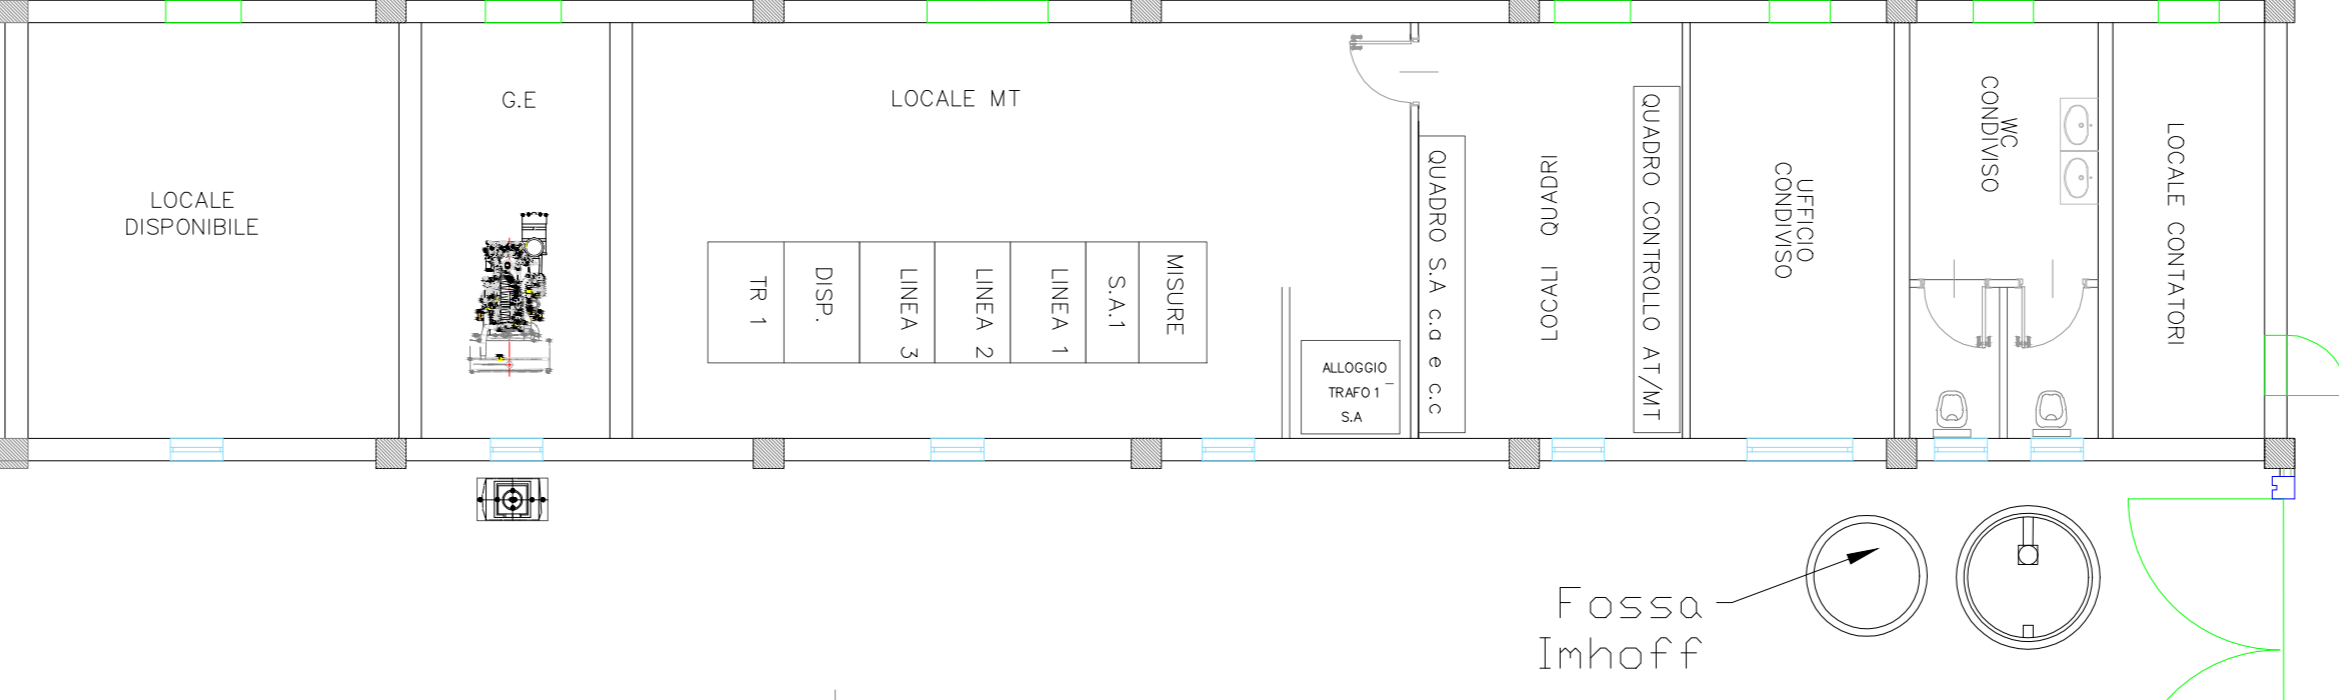

Fossa Imhoff

PROGETTO REV 01		MR	05/21
DESCRIZIONE E REVISIONE		Aut.	Prov.
PROGETTISTA		DATA	
VERDE 7 s.r.l.		Verde 7 s.r.l.	
COMUNE DI SASSARI (SS)		COD. RF	FILE
PROGETTO PER LA REALIZZAZIONE DI UN SERVIZIO ABBONATI, TAGO		ELABORATO	N°
PROGETTO DEFINITIVO		IPD	Scala 1:100
Tab 72 - PLANIMETRIA ELETTROMECCANICA STAZIONE UTENTE			