



Planimetria Edificio Utente - Scala 1:100

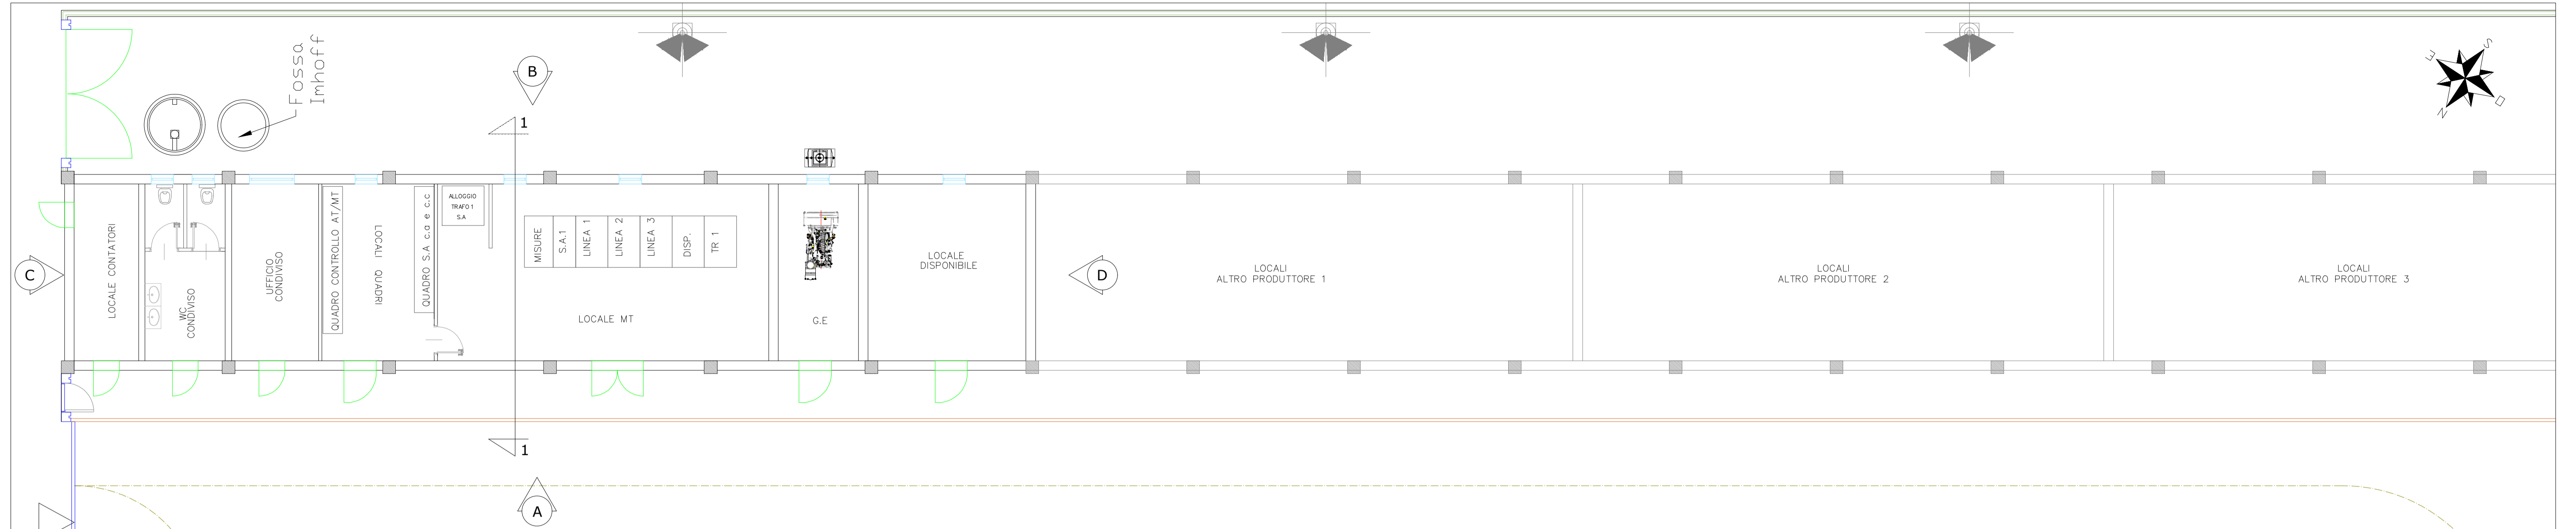

Prospetti e sezione Edificio Utente - Scala 1:100



Sezione 1-1 - Scala 1:100

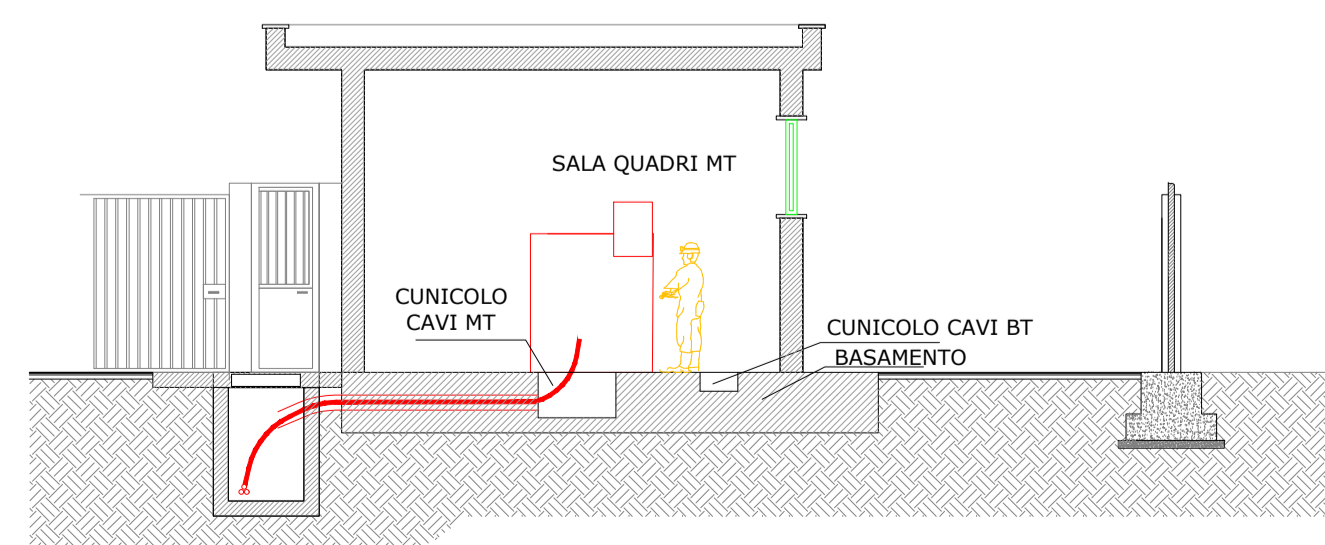

1	PROGETTO REV 01	MR	05/21	Firma
REV	DESCRIZIONE E REVISIONE	Sign	Data	EMESSO
PROGETTAZIONE				
COMUNE				
OPERAZIONE				
OGGETTO				
VERDE 7 S.r.l.		Verde 7 s.r.l.		
COMUNE DI SASSARI (SS)		COD. RIF. ?	ELABORATO	FILE
PROGETTO PER LA REALIZZAZIONE DI UN IMPIANTO AGRIVOLTACO		Categoria	N.°	Scala
PROGETTO DEFINITIVO		PD		1:100
Tav 74 - PARTICOLARE EDIFICIO UTENTE		-		

Questo disegno è di nostra proprietà riservata a termini di legge e non è consentita la riproduzione anche parziale senza nostra autorizzazione scritta.