PLANIMETRIA DI PROGETTO

SCALA 1:5.000

N

"D08" (1FE) - VIABILITA' DI ADDUZIONE AL SISTEMA AUTOSTRADALE : Raccordo Bondeno-Cento-Autostrada Cispadana (TRATTO D)

"D08" (ex 1FE) - VIABILITA' DI ADDUZIONE AL SISTEMA AUTOSTRADALE : Raccordo Bondeno-Cento-Autostrada Cispadana (TRATTO C)

"D05" (ex 1FE) - VIABILITA' DI ADDUZIONE AL SISTEMA AUTOSTRADALE : Raccordo Bondeno-Cento-Autostrada Cispadana (TRATTO C)

BN037 BN038 BN036 BN035 BN050 BN034 BN032 BN033 BN031 BN030 BN051 BN029 BN027 BN028 BN026 BN020 BN021 BN018 BN017 BN019 BN025 BN024 BN023 BN022 BN015 BN016

SVINCOLO BONDENO

SVINCOLO CENTO

SVINCOLO CONCORDIA

PONTE SU CANALE EMISSARIO E SU FIUME RENO

PONTE SU CANALE EMISSARIO E SU FIUME RENO

COMUNE DI BONDENO

COMUNE DI BONDENO

REGIONE EMILIA-ROMAGNA

PROVINCIA DI FERRARA

REGIONE EMILIA-ROMAGNA

PROVINCIA DI MODENA

FIUME RENO

FIUME PANARO

CANALE NAVIGABILE

CANALE EMISSARIO

CANALE NAPOLEONICO

CAVO

FIUME

QUADRO D'UNIONE

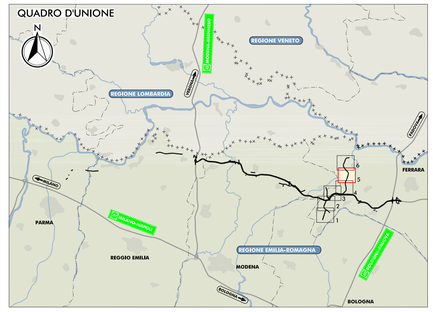

LEGENDA

TERRITORIO

- CONFINI REGIONALI
- CONFINI PROVINCIALI
- CONFINI COMUNALI
- CORSI D'ACQUA E PRESENZE IDROGRAFICHE PRINCIPALI

INFRASTRUTTURE DI PROGETTO

- TRACCIATO AUTOSTRADALE DI PROGETTO
- INTERVENTI LOCALI DI COLLEGAMENTO VIARIO AL SISTEMA AUTOSTRADALE
- VIABILITÀ DI ADDUZIONE AL SISTEMA AUTOSTRADALE

INFRASTRUTTURE ESISTENTI

- AUTOSTRADE
- FERROVIE

MAPPATURA DELLE ISOFONICHE

LIVELLO DI RUMORE LEQ NOTTURNO IN DB (A)

70
65
60
55 LIMITE NOTTURNO - DPR 142/2004
50
45
40
35

- RICETTORE OGGETTO DI CENSIMENTO
- NV007 SIGLA COMUNE E NUMERO PROGRESSIVO

BN	BONDENO (FE)
BR	BRESCELLO (RE)
CT	CENTO (FE)
CN	CONCORDIA (MO)
FR	FERRARA (FE)
FN	FINALE EMILIA (MO)
GS	GUASTALLA (RE)
LZ	LUZZARA (RE)
MD	MEDOLLA (MO)
MB	MIRABELLO (FE)
MR	MIRANDOLA (MO)
MZ	MEZZANI (PR)
NV	NOVI DI MODENA (MO)
PR	PARMA (PR)
PG	POGGIO RENATICO (FE)
RG	REGGIOLO (RE)
RL	ROLO (RE)
SN	SAN FELICE SUL PANARO (MO)
SP	SAN POSSIDONIO (MO)
SG	SANT'AGOSTINO (FE)
SR	SORBOLO (PR)
TR	TORRILE (PR)

- PROTEZIONE ANTIFONICA

BA03	CODICE IDENTIFICATIVO
BARRIERA ANTIRUMORE FONOASSORBENTE - CAT.Tr. (H=3m) - Rilato Fr. da Pr km 0+078.50 a Pr km 0+256.51	TIPOLOGIA
	LOCALIZZAZIONE
	DIMENSIONAMENTO

ELABORATI DI RIFERIMENTO

PD_0_D00_DMA00_0_AC_RG_01_A	RELAZIONE DI IMPATTO ACUSTICO
PD_0_D00_DMA00_0_AC_SH_01_A	CENSIMENTO DEI RICETTORI - SCHEDE
PD_0_D00_DMA00_0_AC_CC_01-06_A	CARTA CON LOCALIZZAZIONE DEI RICETTORI

IL CONCEDENTE: Regione Emilia-Romagna

IL CONCESSIONARIO: ARC Autostrada Regionale Cispadana

AUTOSTRADA REGIONALE CISPADANA

DAL CASELLO DI REGGIOLO-ROLO SULLA A22 AL CASELLO DI FERRARA SUD SULLA A13

CODICE C.U.P. E81B08000060009

PROGETTO DEFINITIVO

VIABILITA' DI ADDUZIONE AL SISTEMA AUTOSTRADALE
D04-08 (EX 1FE) RACCORDO BONDENO-CENTO-AUTOSTRADA CISPADANA
MITIGAZIONI AMBIENTALI

STUDIO ACUSTICO

FASE DI ESERCIZIO
MAPPATURA DELLE ISOFONICHE NEL PERIODO NOTTURNO CON MITIGAZIONI
TAV. 5/6

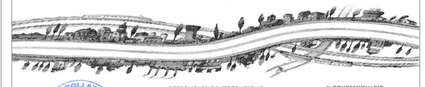

IL PROGETTISTA
Dott. Ing. Enrico Bianchi
Ordine degli Ingegneri della Provincia di Reggio Emilia n° 1279

TECNICO COMPETENTE IN ACUSTICA
Dott. Ing. Vittorio Ghiretti
Tecnico competente in acustica ambientale
D.D.P.G. prot. n° 5111/1999

RESPONSABILE INTEGRAZIONE PRESTAZIONI SPECIALISTICHE
Ing. Emilio Salsi
Albo Ing. Reggio Emilia n° 945

IL CONCESSIONARIO
Autostrada Regionale Cispadana S.p.A.
IL PRESIDENTE
Gaetano Maccaferri

REV.	DATA	DESCRIZIONE	REDAZIONE	CONTROLLO	APPROVAZIONE
G					
F					
E					
D					
C					
B					
A	17.04.2012	EMISSIONE	GHIRETTI	BECCARELLI	SALSI

IDENTIFICAZIONE ELABORATO

NUM. PROG.	FASE	LOTTO	GRUPPO	CODICE OPERA WBS	TRATTO OPERA	AMBITO	TIPO ELABORATO	PROGRESSIVO	REV.
575	PD	0	D00	DMA00	0	AC	MM	11	A

DATA: MAGGIO 2012

SCALA: 1:5.000

IL PRESENTE DOCUMENTO NON PUÒ ESSERE COPIATO, RIPRODOTTO O ALTRIMENTI PUBBLICATO, IN TUTTO O IN PARTE, SENZA IL CONSENSO SCRITTO DEL CONCEDENTE. OGNI UTILIZZO NON AUTORIZZATO SARA' PERSEGUITO A NORMA DI LEGGE.
THIS DOCUMENT MAY NOT BE COPIED, REPRODUCED OR PUBLISHED, EITHER IN PART OR IN ITS ENTIRETY, WITHOUT THE WRITTEN PERMISSION OF HOLDER. UNAUTHORIZED USE WILL BE PROSECUTED BY LAW.