




PLANIMETRIA ML03/ML09 2di3 - scala 1:1.000

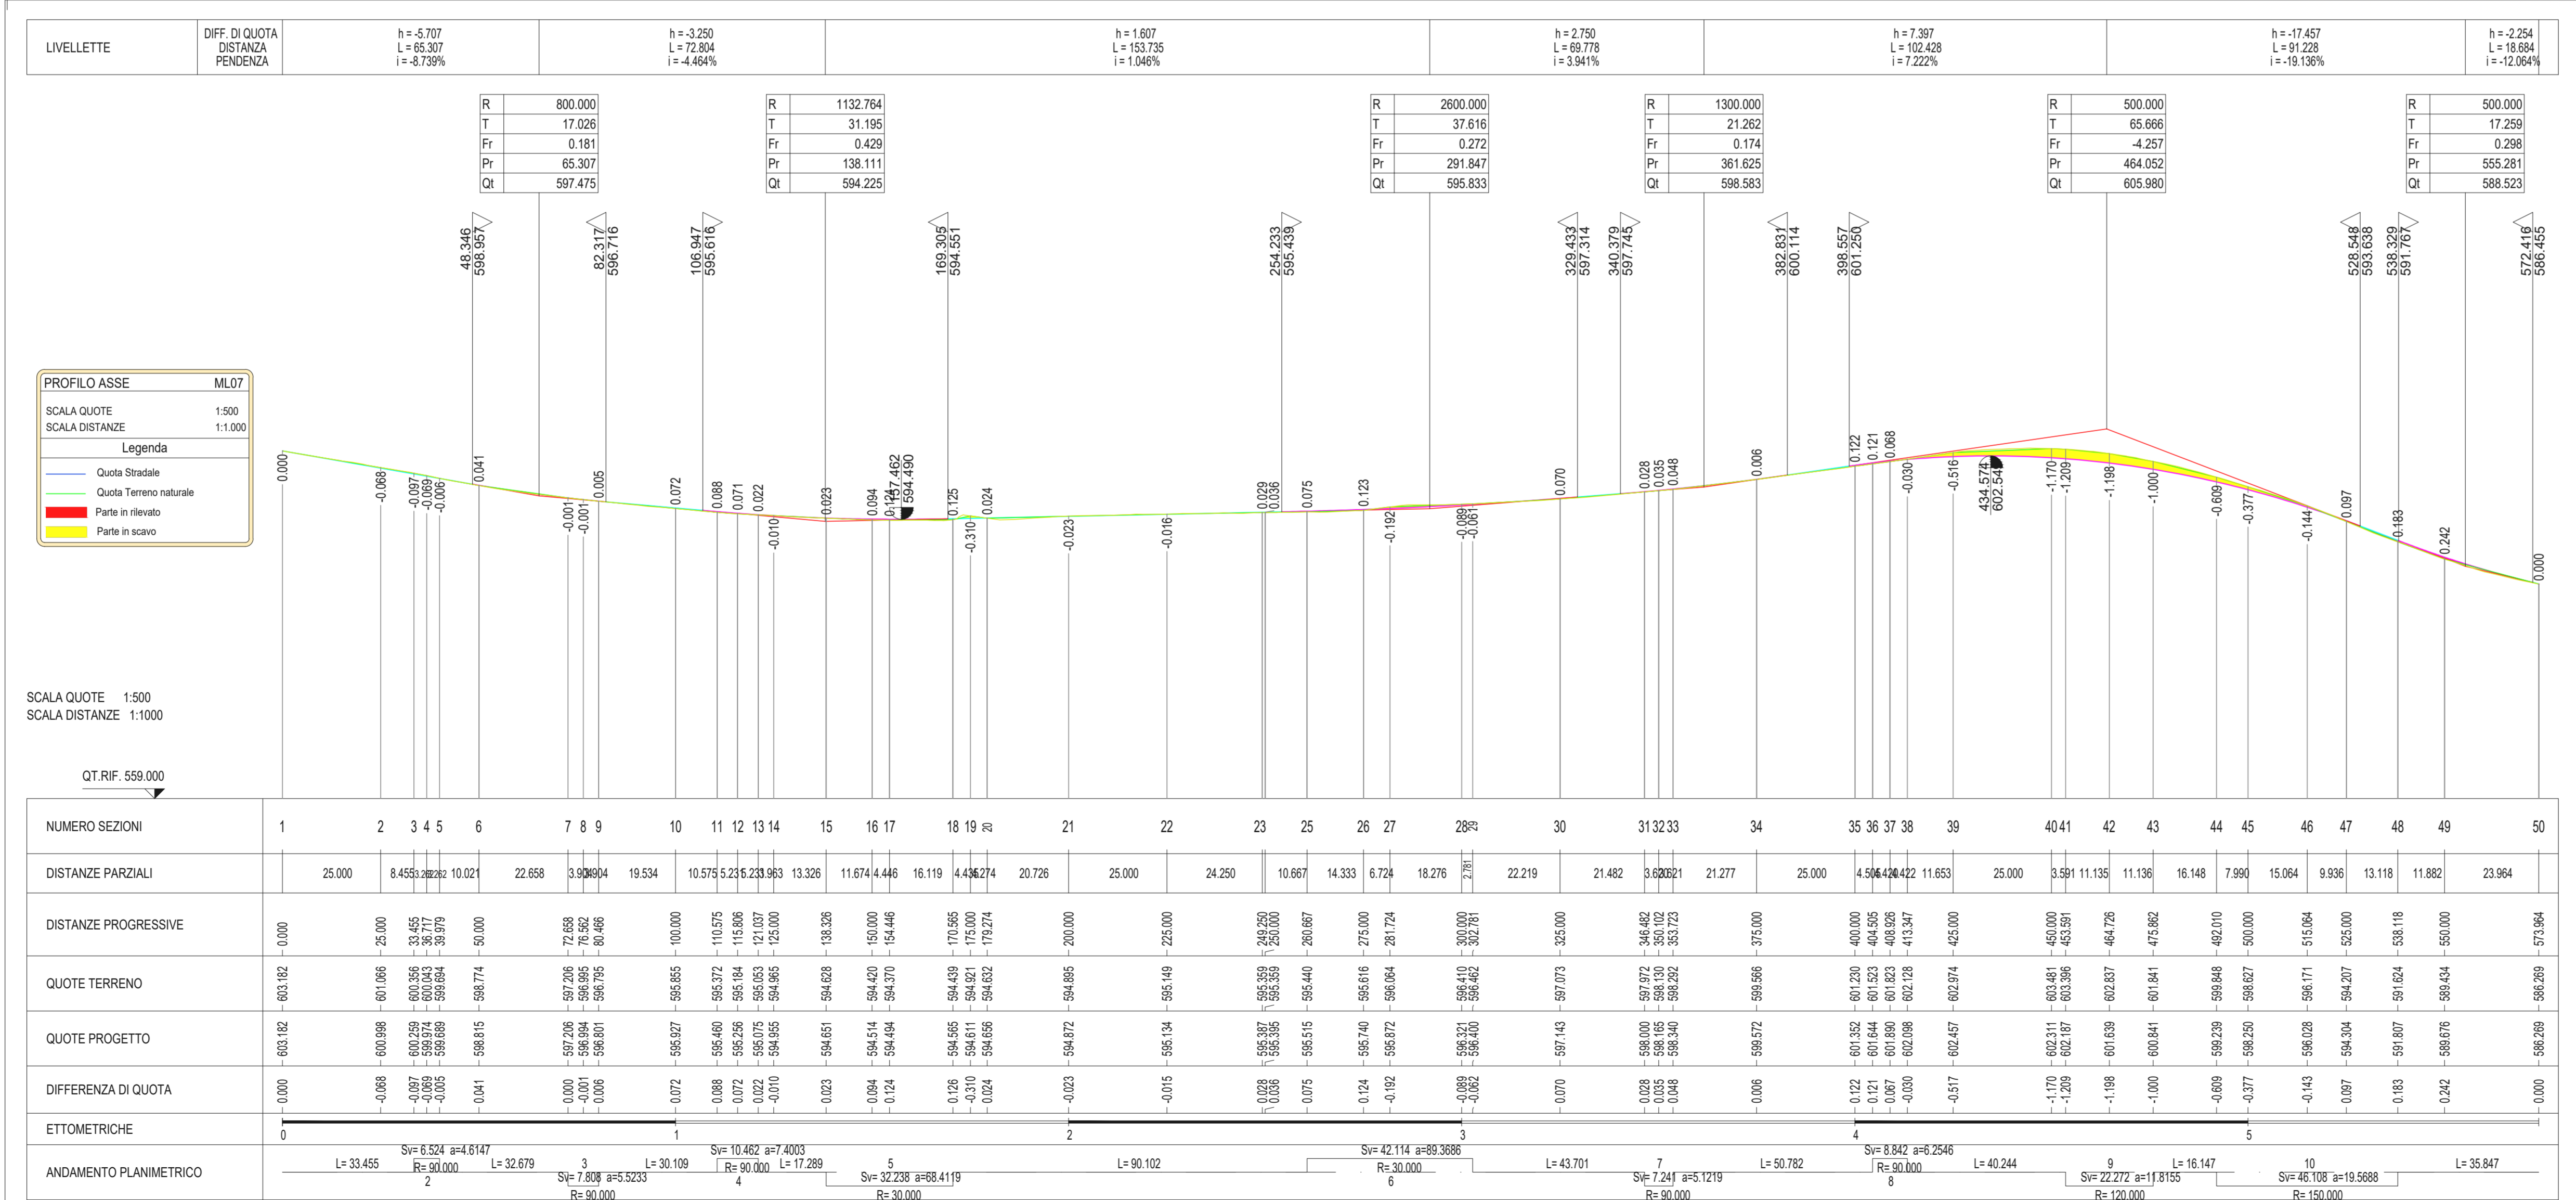

LEGENDA	
	Posizione aerogeneratori
	Cassonetto stradale in oggetto
	Cassonetto stradale con pavimentazione drenante tipo Hydrodrain
	Area provvisoria per stoccaggio pale
	Area provvisoria per piazzole di montaggio e aree di giro
	Tratto in rilevato scarpata 2/3
	Tratto in scavo scarpata 1/1
	Punto di massimo
	Punto di minimo
	Numero e progressiva sezioni trasversali asse R-xx

**REGIONE SICILIA**  
Provincia di Catania  
COMUNI DI MILITELLO VAL DI CATANIA - MINEO

**POTENZIAMENTO PARCO EOLICO MINEO-MILITELLO**

PROGETTO ESECUTIVO

COMMITENTE  
**ERG Wind Energy**

PROGETTISTA  
**Hydro Engineering s.p.a.**  
di Damiano e Mariano Galbo  
via Rossotti, 39  
91031 Alcamo (TP) Italy

ING. MARIANO GALBO  
N. 724  
TRAYNIT

OGGETTO DELL'ELABORATO  
**PLANIMETRIE E PROFILI  
ASSE ML03 - ML09 2 di 3**

REV.	DATA	ATTIVITA'	REDATTO	VERIFICATO	APROVATO
0	Aprile 2022	PRIMA EMISSIONE	PA	VF	MG

CODICE PROGETTISTA		DATA	SCALA	FORMATO FOGLIO	CODICE COMMITENTE							
MMX-EXE-TAV-0030_00.dwg		Aprile 2022	VARIE	A2x4	1	di	1	MMX	EXE	TAV	0030	00

NGM FILE: MMX-EXE-TAV-0030\_00.dwg  
ERG Wind Energy S.p.A. si riserva tutti i diritti su questo documento che non può essere riprodotto neppure parzialmente senza la sua autorizzazione scritta.