



PLANIMETRIA MI26 - scala 1:1.000



PLANIMETRIA MI25 - scala 1:1.000

LEGENDA

- Posizione aerogeneratori
- Nome aerogeneratori
- Cassonetto stradale in oggetto
- Cassonetto stradale
- Cassonetto stradale con pavimentazione drenante tipo Idrodrain
- Area provvisoria per stoccaggio pale
- Area provvisoria pianeggiante libera da ostacoli
- Area provvisoria per piazzole di montaggio e aree di giro
- Tratto in rilevato scarpata 2/3
- Tratto in scavo scarpata 1/1
- Punto di massimo
- Punto di minimo
- Numero e progressiva sezioni trasversali asse R-xx

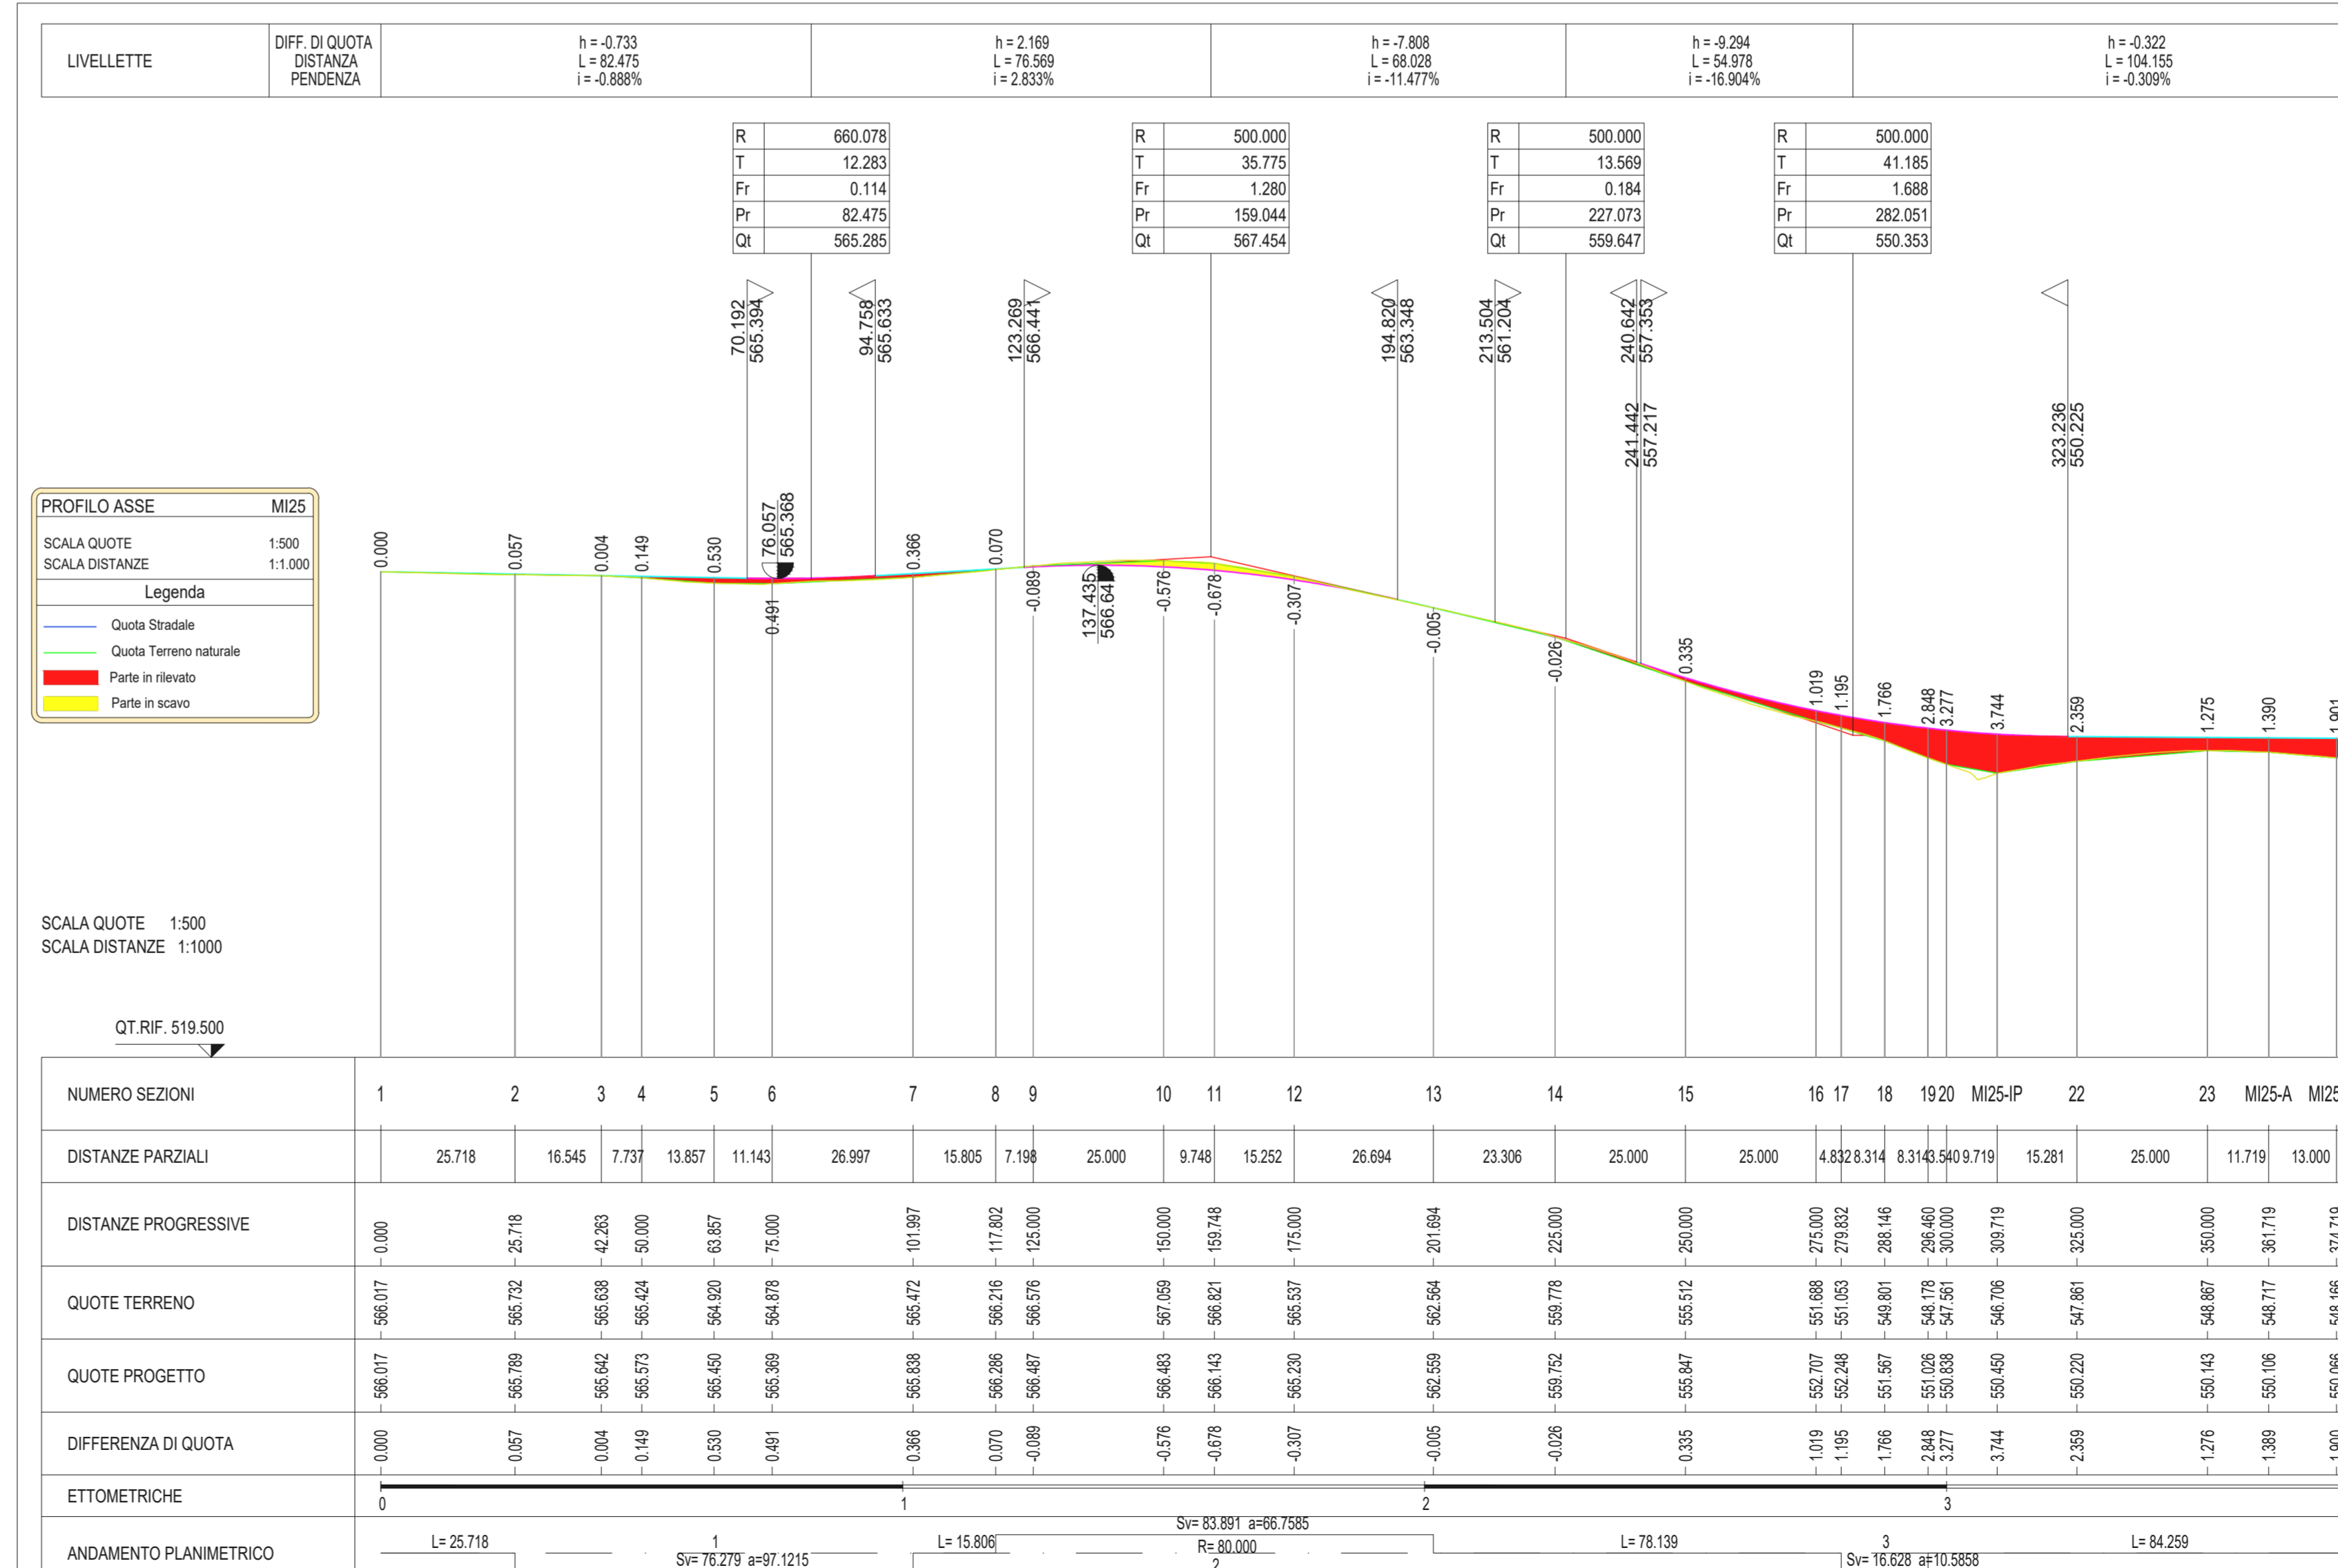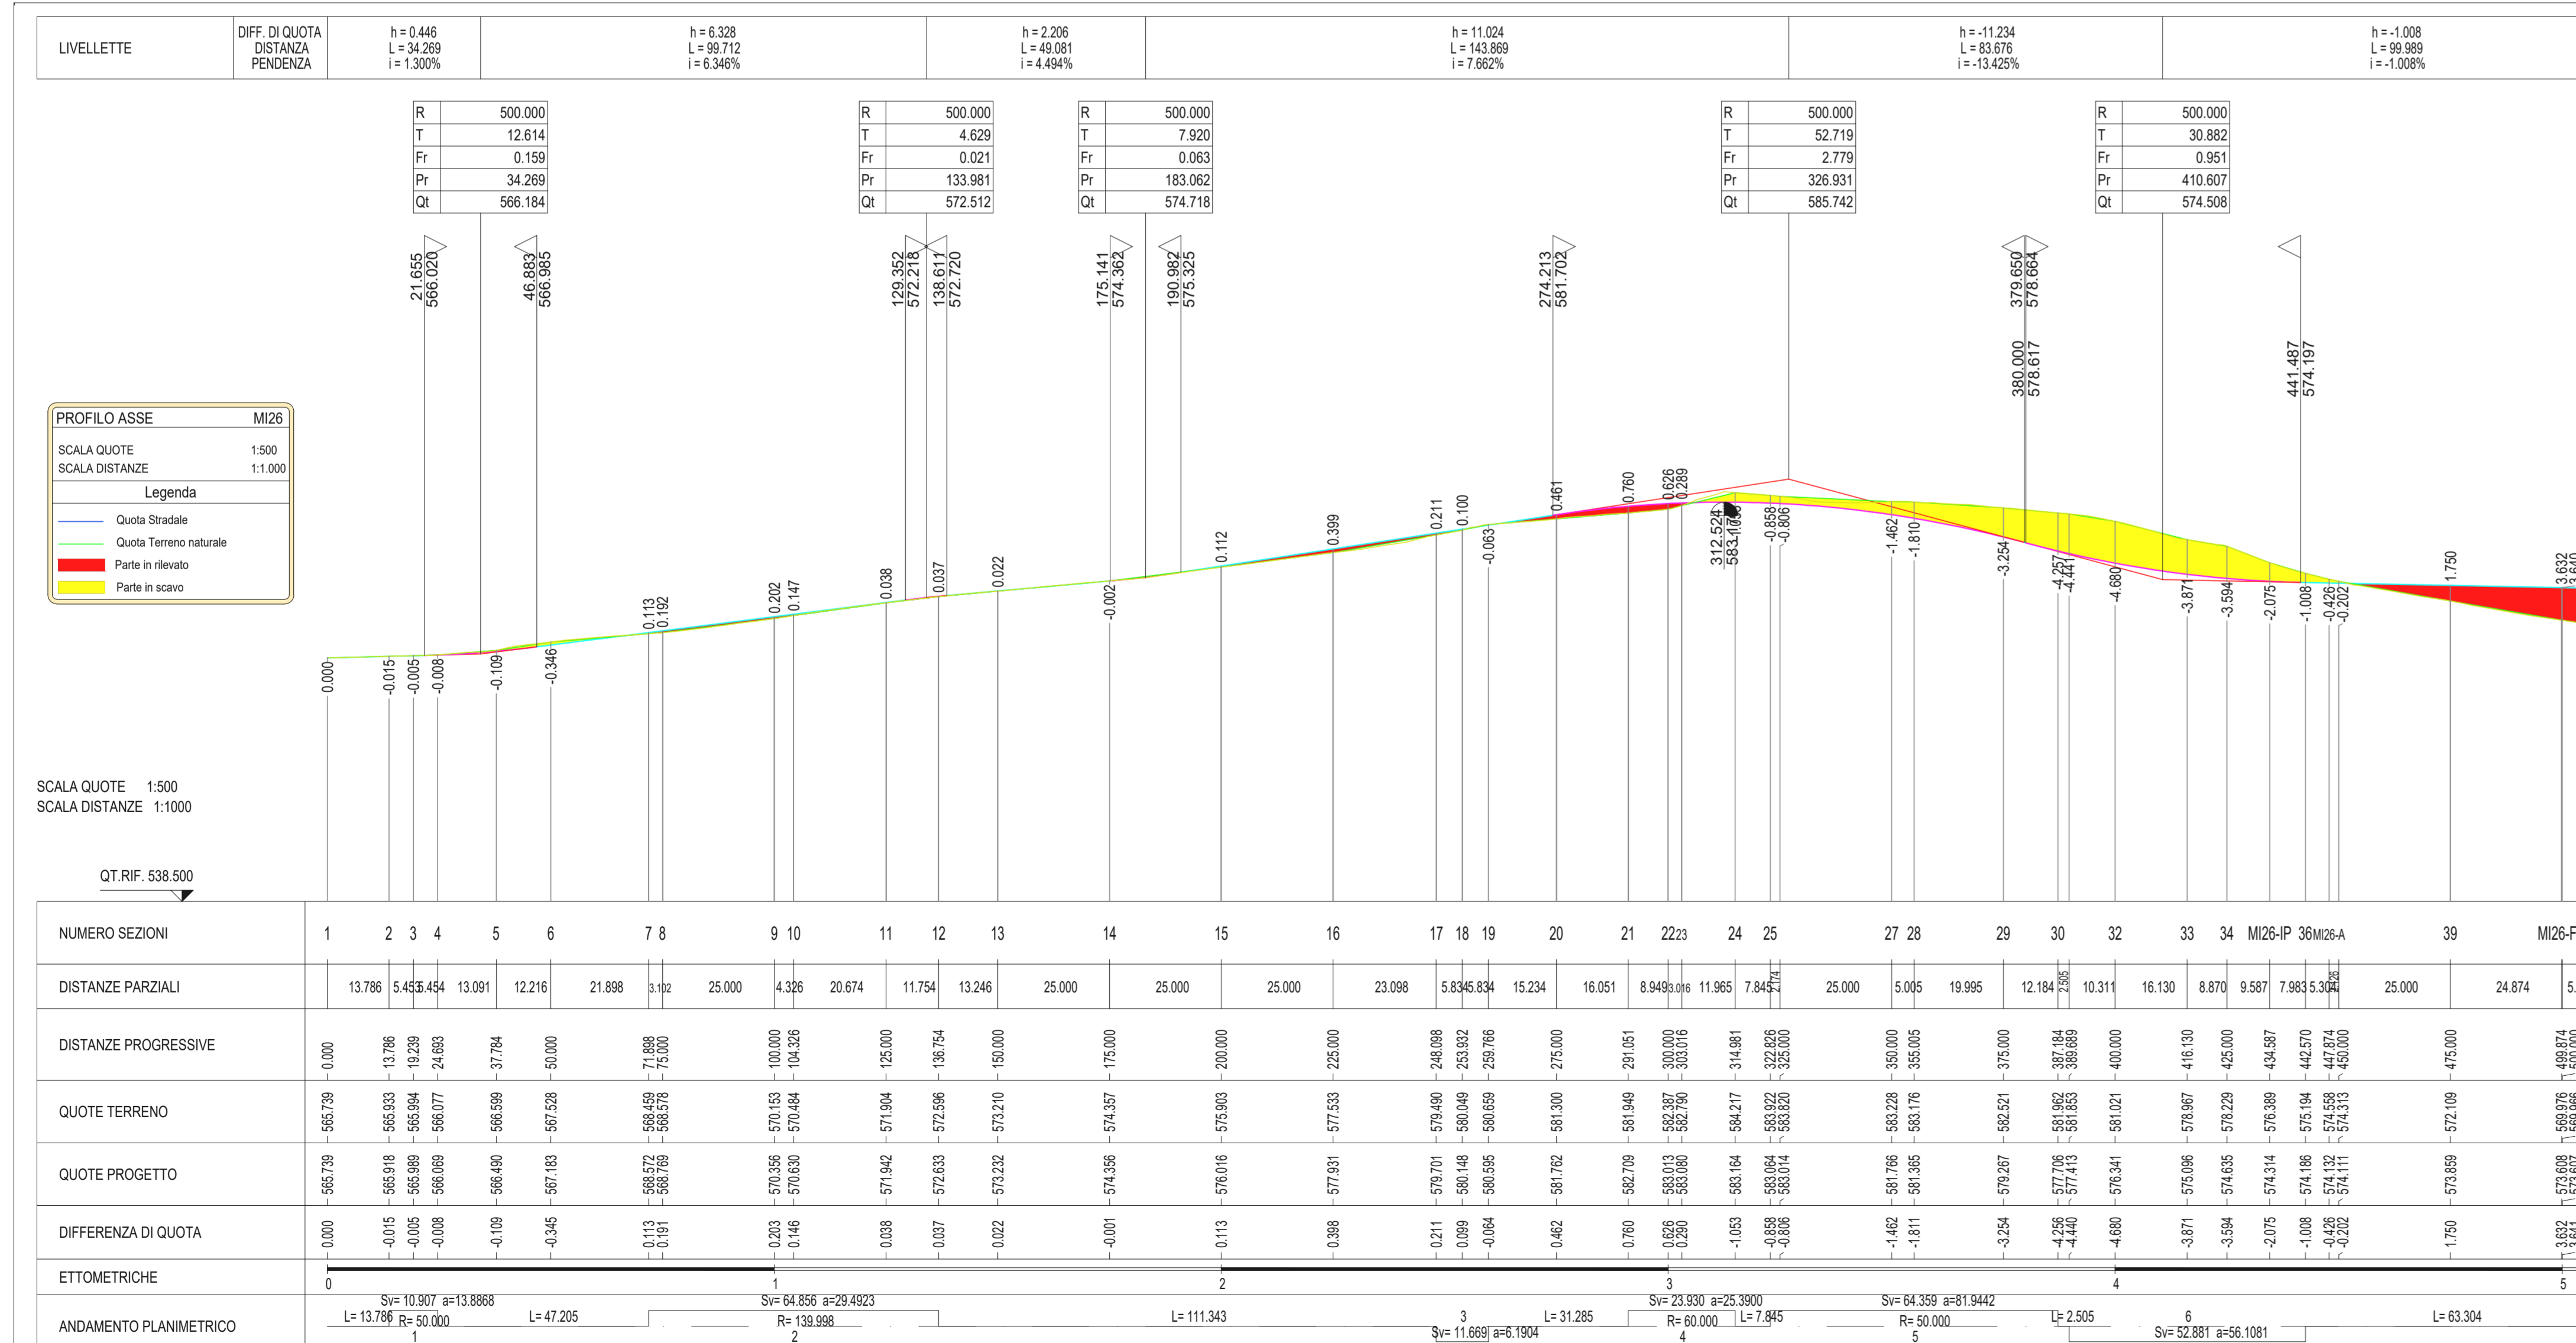

REGIONE SICILIA
 Provincia di Catania
 COMUNI DI MILITELLO VAL DI CATANIA - MINEO

PROGETTO
POTENZIAMENTO PARCO EOLICO MINEO-MILITELLO

PROGETTO ESECUTIVO

COMMITTENTE
ERG Wind Energy

PROGETTISTA
HE Hydro Engineering s.s.
 di Damiano e Mariana Galbo
 via Rossotti, 39
 91011 Alcamo (TP) Italy

OGGETTO DELL'ELABORATO
PLANIMETRIE E PROFILI
ASSE MI26 E ASSE MI25

REV.	DATA	ATTIVITA'	REDATTO	VERIFICATO	APPROVATO
0	Aprile 2022	PRIMA EMISSIONE	PA	VF	MG

CODICE PROGETTISTA	DATA	SCALA	FORMATO POGGIO	CODICE COMMITTENTE
	Aprile 2022	VARIE	A2x3 1 di 1	MMIC EXE TAV 0034 REV 00

NOME FILE: X-ERGO740-M-Posizioni_WTO_MMIC_1h_R1.dwg
 ERG Wind Energy S.p.A. si riserva tutti i diritti su questo documento che non può essere riprodotto, neppure parzialmente senza la sua autorizzazione scritta.