


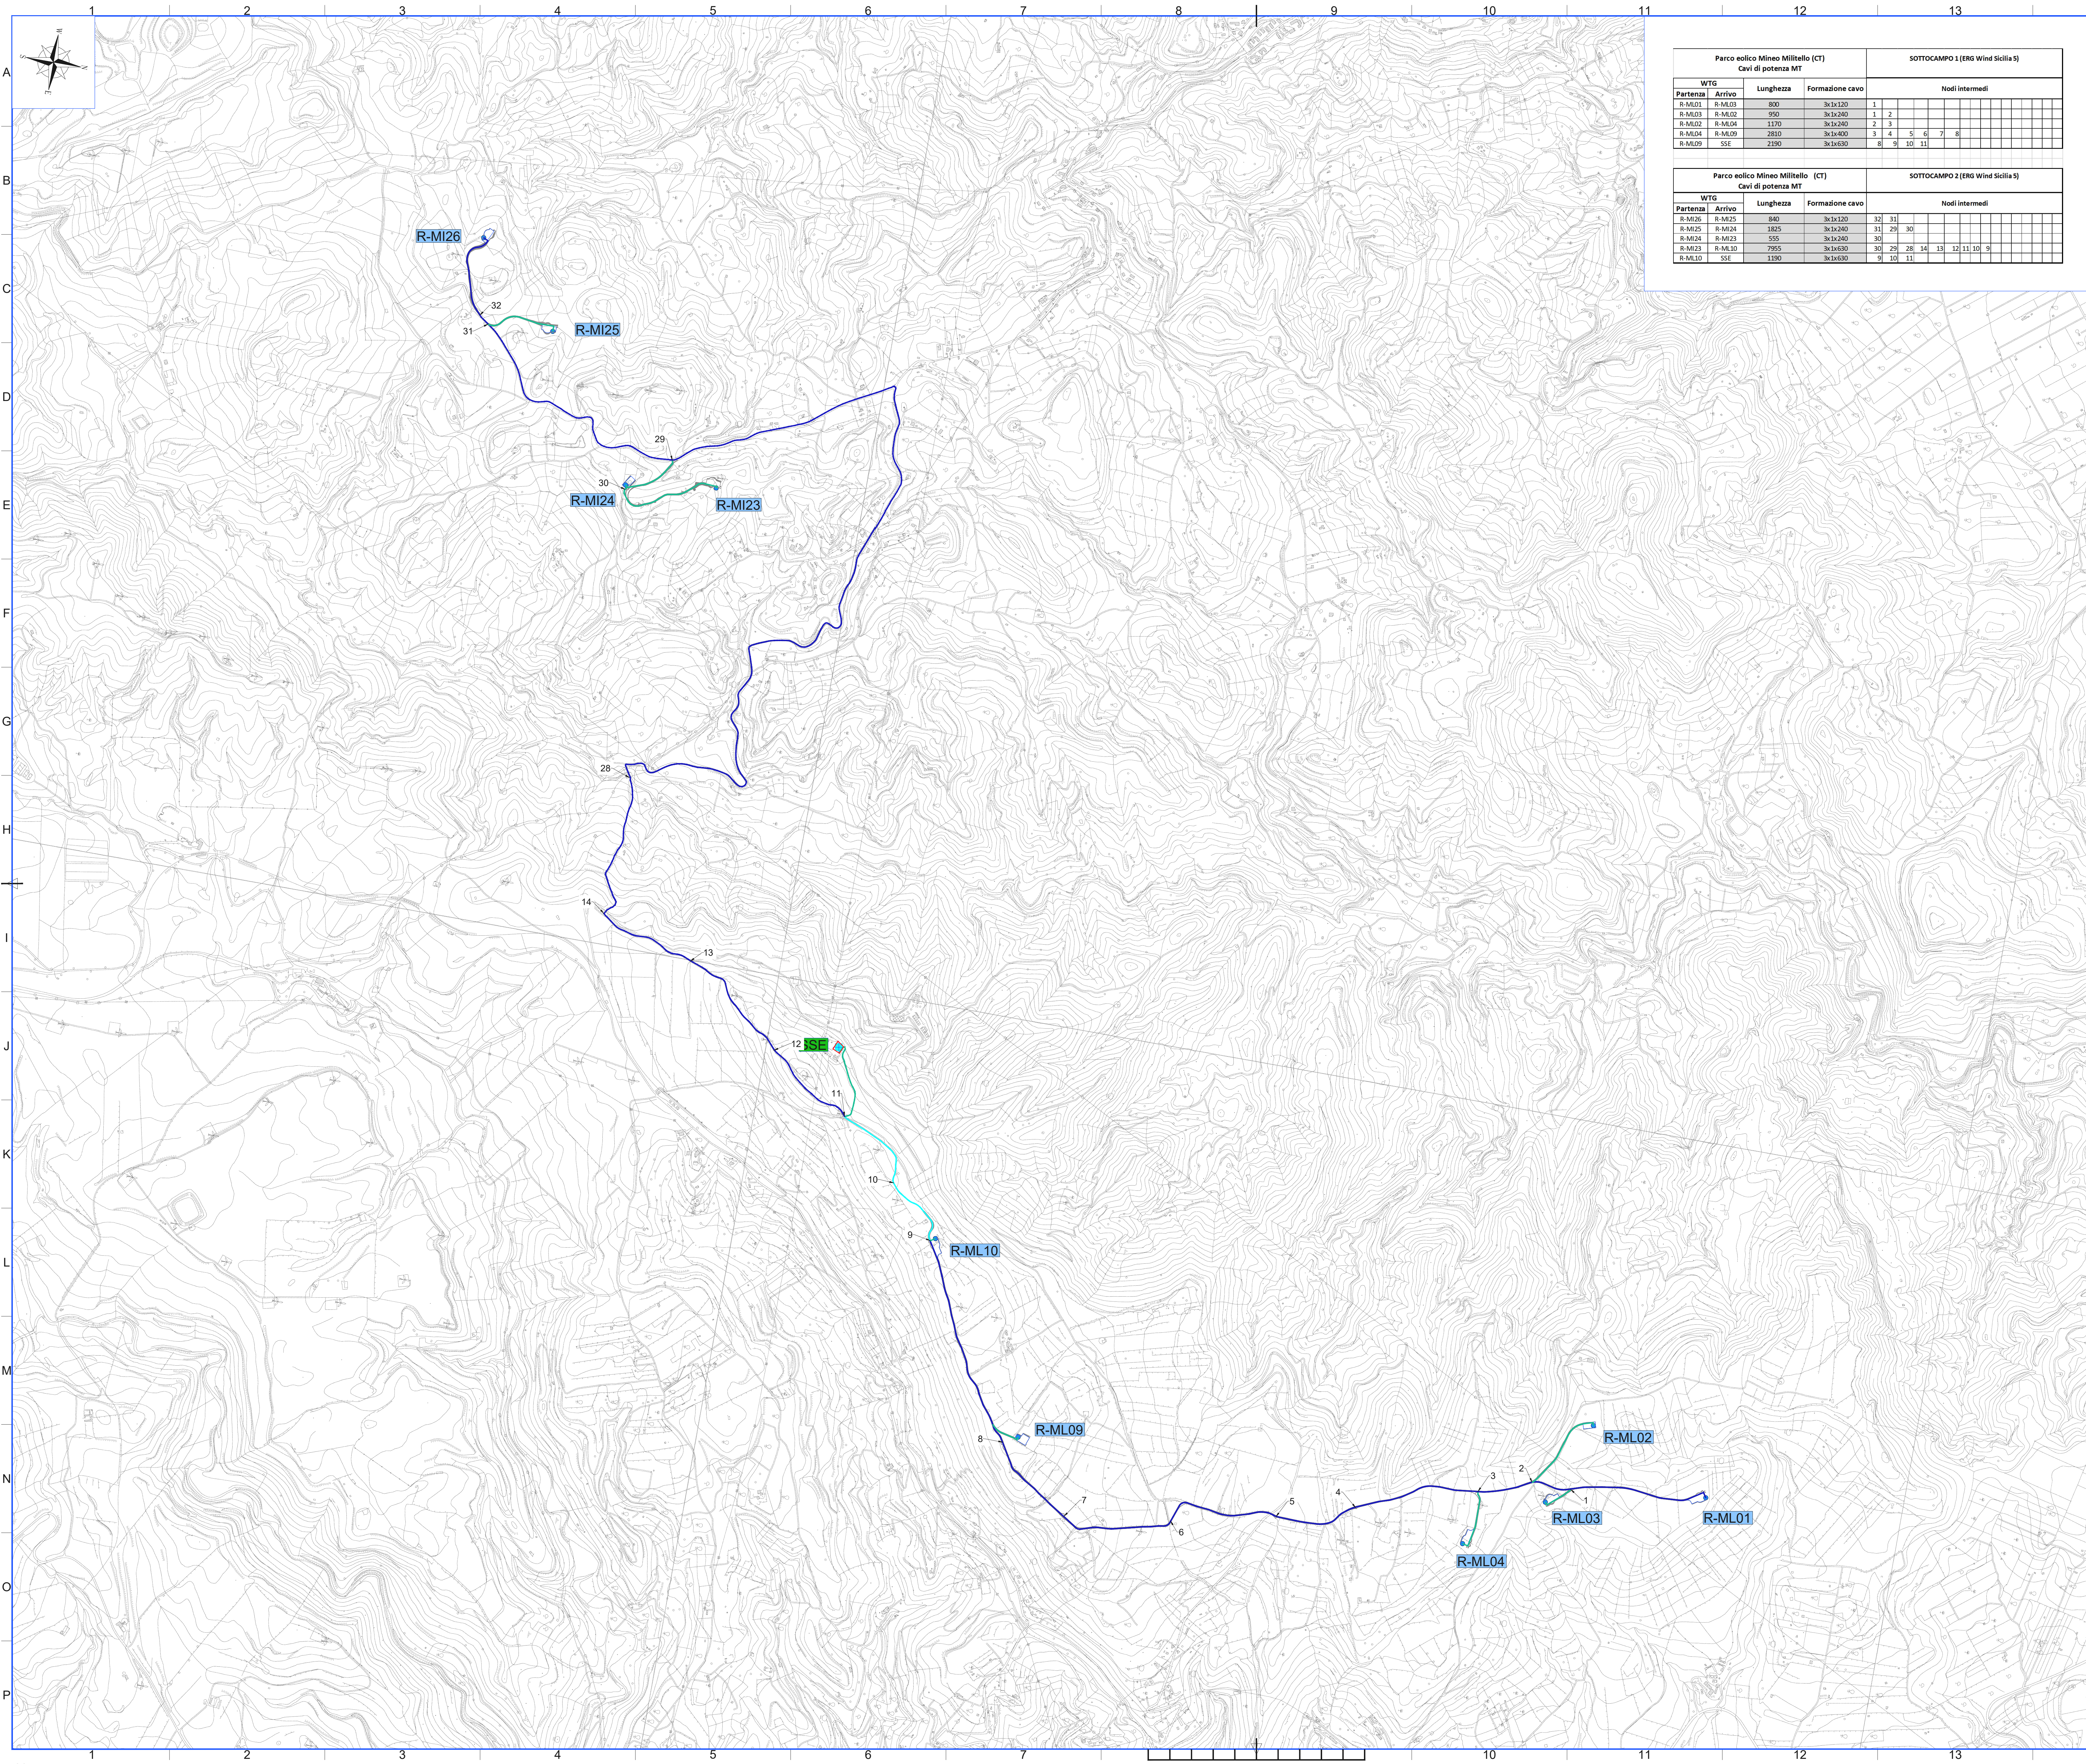

Parco eolico Mineo Militello (CT)				SOTTOCAMPO 1 (ERG Wind Sicilia 5)										
Cavi di potenza MT														
Partenza	Arrivo	Lunghezza	Formazione cavo	Nodi intermedi										
R-ML01	R-ML02	800	3x1x120	1										
R-ML03	R-ML02	950	3x1x240	1	2									
R-ML02	R-ML04	1170	3x1x240	2	3									
R-ML04	R-ML09	2810	3x1x400	3	4	5	6	7	8					
R-ML09	SSE	2190	3x1x630	8	9	10	11							

Parco eolico Mineo Militello (CT)				SOTTOCAMPO 2 (ERG Wind Sicilia 5)										
Cavi di potenza MT														
Partenza	Arrivo	Lunghezza	Formazione cavo	Nodi intermedi										
R-ML05	R-ML23	840	3x1x120	32	31									
R-ML25	R-ML24	1825	3x1x240	31	29	30								
R-ML24	R-ML23	555	3x1x240	30										
R-ML23	R-ML10	7955	3x1x630	30	29	28	16	13	12	11	10	9		
R-ML10	SSE	1190	3x1x630	9	10	11								

LEGENDA

R-ML02

Posizione e nomenclatura dell'aerogeneratore di nuova realizzazione

SSE

Posizione Sottostazione elettrica

LEGENDA

1 Terna

2 Terna

3 Terna

REGIONE SICILIA

Provincia di Catania

COMUNI DI MILITELLO VAL DI CATANIA - MINEO

PROGETTO

POTENZIAMENTO PARCO EOLICO MINEO-MILITELLO

PROGETTO ESECUTIVO

COMMITTENTE

ERG Wind Energy

PROGETTISTA

Hydro Engineering s.r.l.
di Damiano e Mariano Gallo
via Rossetti, 39
91013 Alcamo (TP) Italy

OGGETTO DELL'ELABORATO

PIANTA CAVIDOTTI: DIVISIONE IN TRATTE

REV.	DATA	ATTIVITA'	REDATTO	VERIFICATO	APPROVATO
0	Aprile 2022	PRIMA EMISSIONE	GL	VF	MG

CODICE PROGETTISTA	DATA	SCALA	FORMATO	FOGLIO	CODICE COMMITTENTE
	Aprile 2022	1:10.000	A0	1 di 1	MMX EXE TAV 0037 00

NDME FILE: X-ERG0740-M-Posizioni_WTG_MPV_15h-90-R1.dwg
ERG Wind Energy S.r.l. - In base all' 1018 in questo documento che non può essere riprodotto neppure parzialmente senza la sua autorizzazione scritta.