


SALA QUADRI MT PRESSO SOTTOSTAZIONE ELETTRICA UTENTE "MINEO" 150/30 KV

STALLO TR1
MINEO/MILITELLO
TOTALE 42 MW

STALLO TR3
VIZZINI
TOTALE 89,9 MW

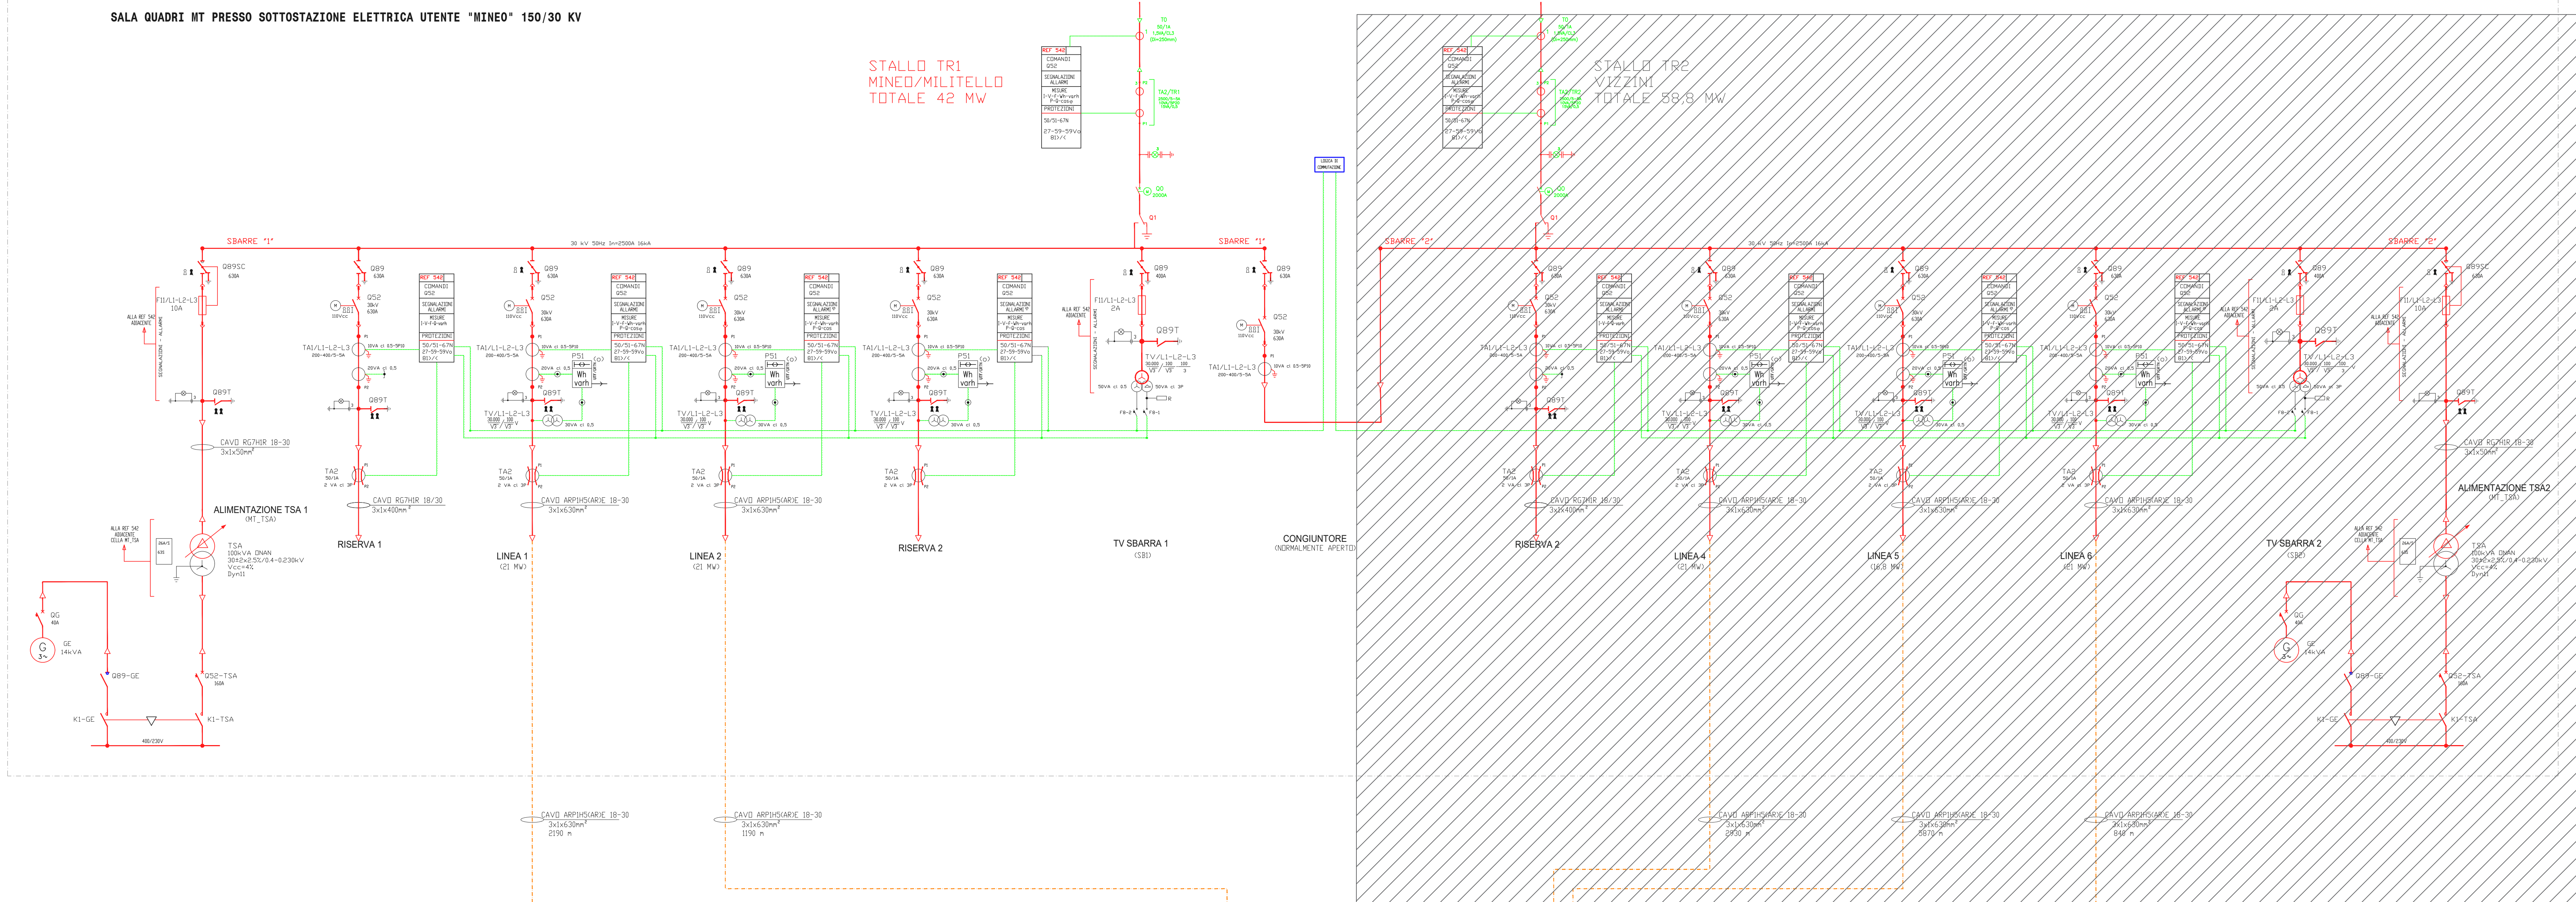

LEGENDA

APPARECCHIATURE

- F140-TR: SCARICATORE LATO AT TRASFORMATORE
- F140-LR: SCARICATORE LATO MT TRASFORMATORE
- F80: MANIPOLATORE CIRCUITI SECONDARI TV RETE/ATO APC
- F11...: MANIPOLATORE CIRCUITI SECONDARI TV RETE/ATO APC
- ... (many other symbols and their descriptions)

FUNZIONI DI MISURA


- 005*: FATTORE DI POTENZA
- F: FREQUENZA
- C: CORRENTE
- P: POTENZA ATTIVA
- G: POTENZA REATTIVA
- WH: ENERGIA ATTIVA
- WH: ENERGIA REATTIVA

SEZIONI DI IMPIANTO

- SEZIONE MT 30 KV - APPARECCHIATURE ELETTROMECCANICHE
- SEZIONE BT 100-10KV POTENZA
- SEZIONE BT 100-10KV POTENZA E COMANDO
- OGGETTO DI ALTRA AUTORIZZAZIONE

SEMILOGGIAMENTO

- LINEE DI LINEE DI LINEE
- LINEE DI LINEE DI LINEE
- LINEE DI LINEE DI LINEE

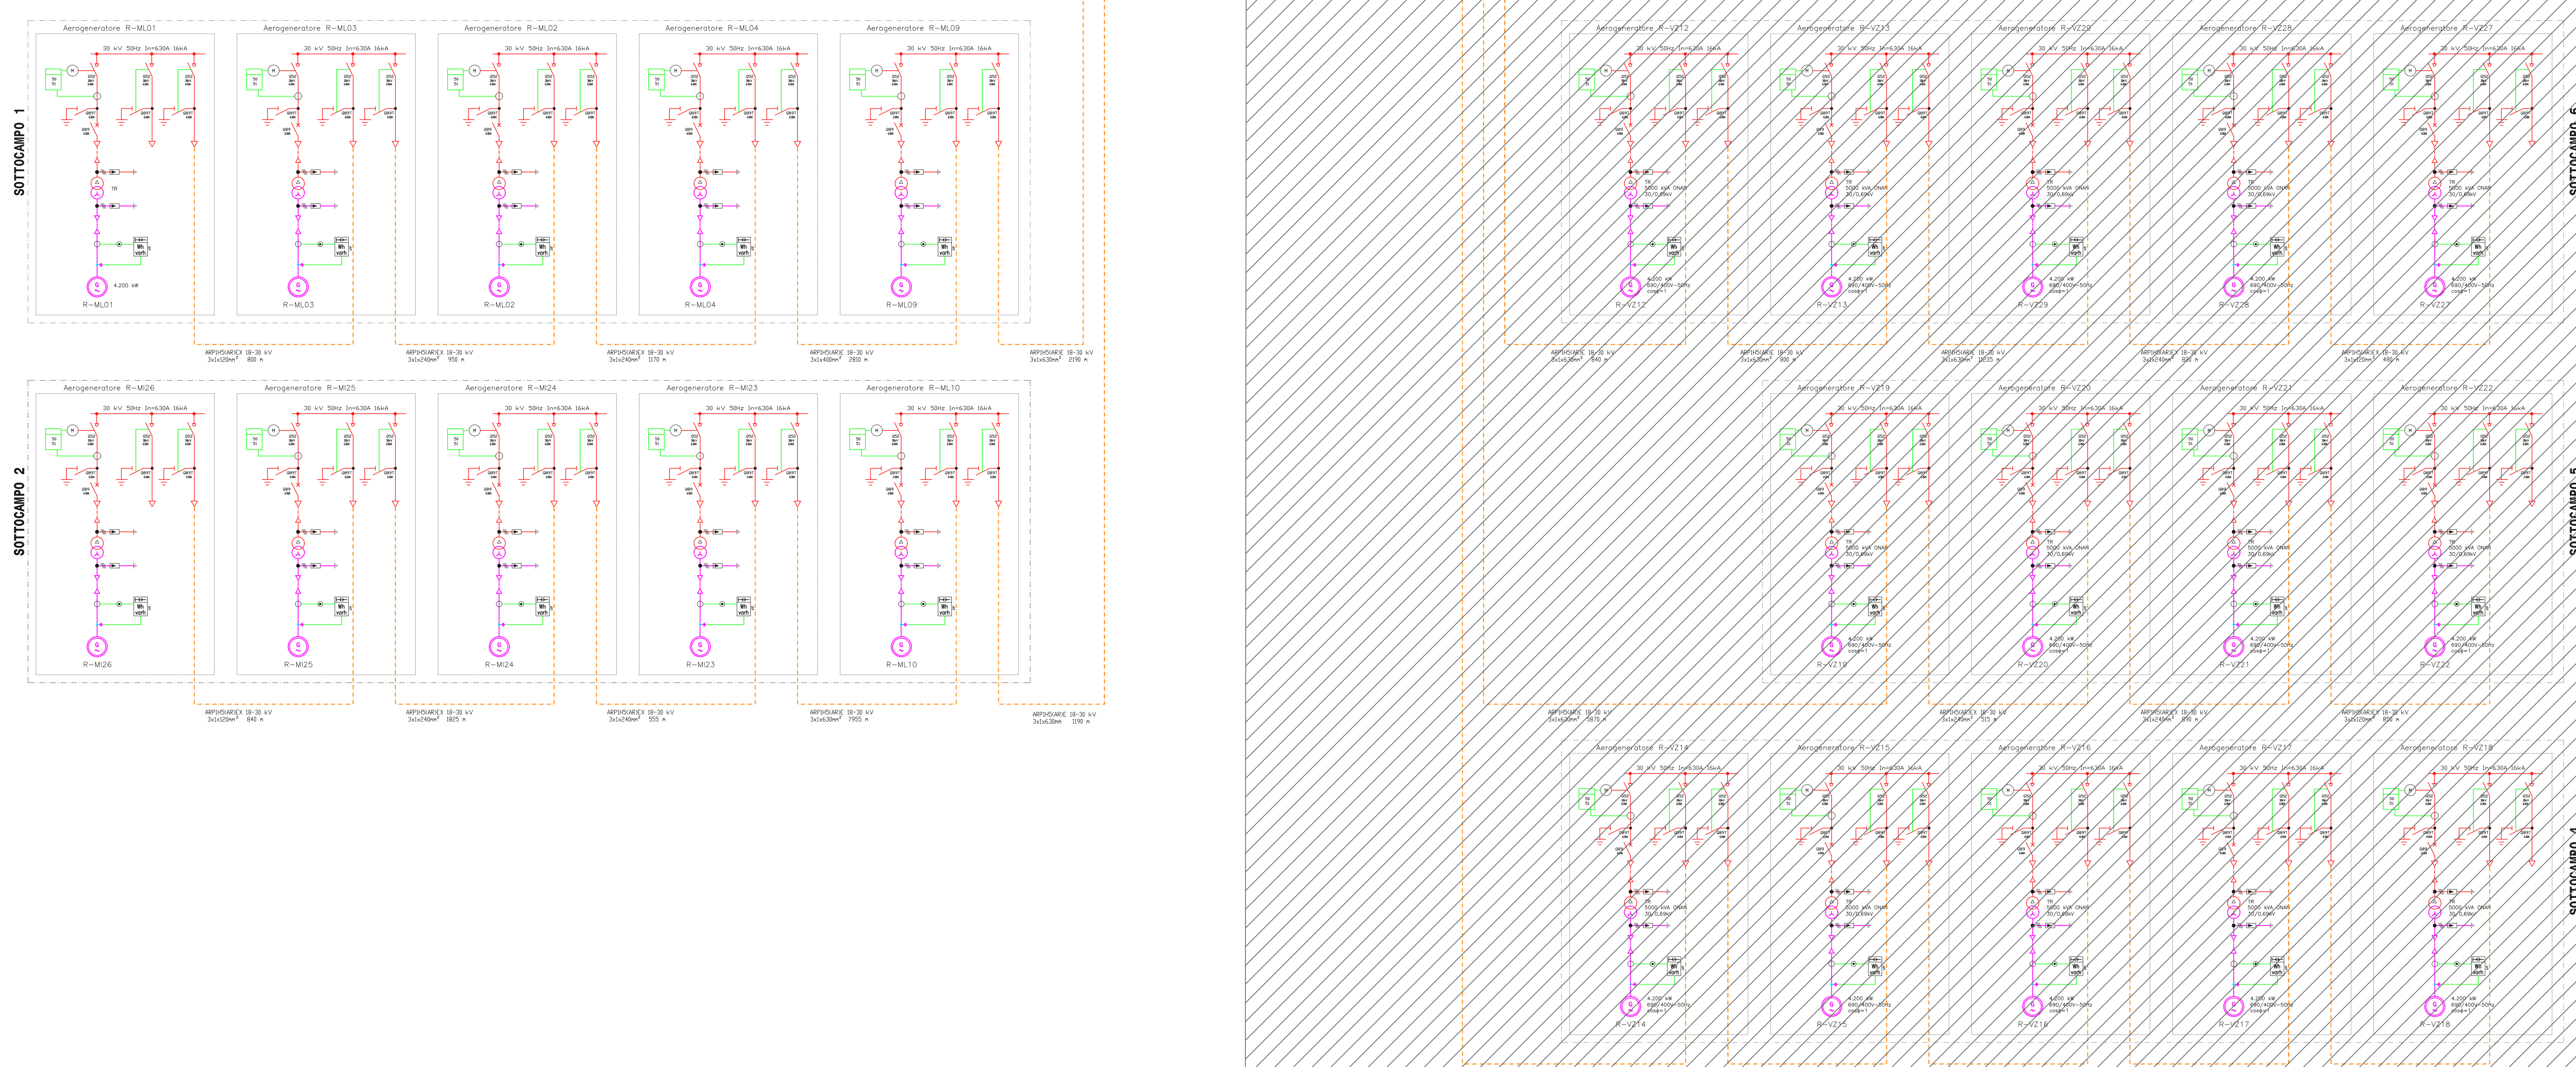

REGIONE SICILIA
Provincia di Catania
COMUNI DI MILITELLO VAL DI CATANIA - MINEO

PROGETTO: **POTENZIAMENTO PARCO EOLICO MINEO-MILITELLO**

PROGETTO ESECUTIVO

COMMITENTE: **ERG Wind Energy**

PROGETTISTA: **Hydro Engineering s.r.l.**
di Damiano e Martina Galbo
via Rossetti, 39
91013 Alcamo (TP) Italy

OGGETTO DELL'LABORATO: **SCHEMA UNIFILARE MT PARCO EOLICO**

REV	DATA	ATTIVITA'	REDATTO	VERIFICATO	APPROVATO
0	Aprile 2022	PRIMA EMISSIONE	GG	MG	GG

CODICE PROGETTISTA: _____ DATA: Aprile 2022 SCALA: _____ FORMATO/FOGLIO: _____ COOICE COMMITENTE: _____
MMX EXE TAV 0039 00

NOTE FILE: MMC-EXE-TAV-0039_00.dwg
ERG Wind Energy S.p.A. - Via Salaria 1036 - 00198 Roma - Tel. +39 06 50321311 - www.erg.com