




PLANIMETRIA VZ18 - scala 1:1.000

LEGENDA	
	Posizione aerogeneratori
	Nome aerogeneratori
	Cassonetto stradale in oggetto
	Cassonetto stradale
	Cassonetto stradale con pavimentazione drenante tipo Idrodren
	Area provvisoria per stoccaggio pale
	Area provvisoria pianeggiante libera da ostacoli
	Area provvisoria per piazzole di montaggio e aree di giro
	Tratto in rilevato scarpa 2/3
	Tratto in scavo scarpa 1/1
	Punto di massimo
	Punto di minimo
	Numero e progressiva sezioni trasversali asse R-xx
	Numero e progressiva sezioni trasversali area pale

LIVELLETTA	DIFE DI QUOTA Distanza	Pendenza	h = 4.964 l = 44.572 i = 11.152%	h = 13.209 l = 83.004 i = 16.510%	h = 0.162 l = 98.654 i = 0.162%	h = 3.058 l = 38.885 i = 5.194%	h = 3.124 l = 44.658 i = 6.728%	h = -0.902 l = 167.608 i = -0.538%	h = -0.015 l = 38.566 i = -17.683%	h = -2.736 l = 78.500 i = -3.441%	h = -0.312 l = 30.382 i = -1.028%	h = -2.903 l = 29.110 i = -9.972%
------------	---------------------------	----------	--	---	---------------------------------------	---------------------------------------	---------------------------------------	--	--	---	---	---

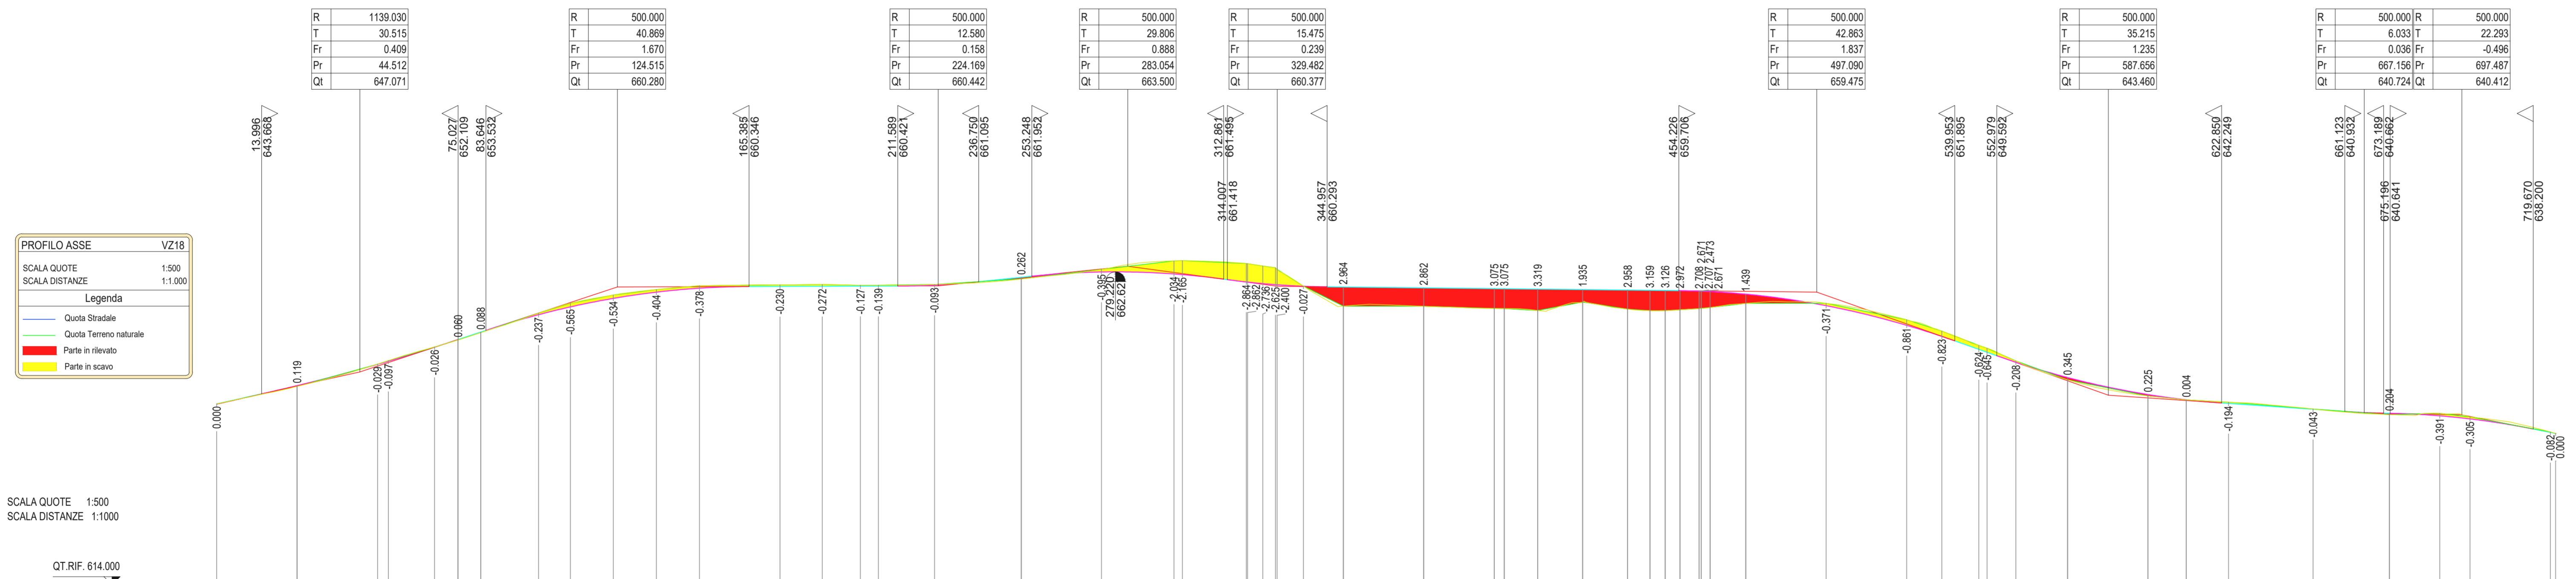

NUMERO SEZIONI	1	2	3	4	5	6	7	8	9	10	11	12	13	14	15	16	17	18	19	20	22	24	25	27	28	29	VZ18-FP	32	33	34	35	36	37	38	41	43	44	45	46	47	49	50	51	52	53	54	55	56	57	58	
DISTANZE PARZIALI	25.000	25.000	3.986	14.354	7.288	7.073	17.927	9.896	13.363	13.363	13.378	25.000	13.155	11.845	5.519	17.424	28.997	24.874	22.502	2.882	19.878	4.758	19.816	12.408	25.000	21.906	3.84	10.387	13.971	13.975	6.913	4.408	10.528	11.000	25.000	25.000	10.921	11.507	8.935	16.065	25.000	11.882	13.118	26.257	23.743	15.632	9.368	25.000	
DISTANZE PROGRESSIVE	0.000	25.000	28.986	43.340	50.628	57.701	75.628	85.524	98.887	112.250	125.613	150.613	163.768	175.613	181.132	198.556	227.553	252.427	274.929	277.811	297.627	302.385	314.791	327.199	352.199	374.105	384.492	394.879	408.854	422.829	5356.004	5370.979	5384.954	5398.929	5916.004	5930.979	5944.954	5958.929	6476.004	6490.979	6504.954	6518.929	7036.004	7050.979	7064.954	7078.929	7596.004	7610.979	7624.954	7638.929	8156.004	8170.979	8184.954	8198.929	8716.004	8730.979	8744.954	8758.929	9276.004	9290.979	9304.954	9318.929	9836.004	9850.979	9864.954	9878.929	10396.004	10410.979	10424.954	10438.929	10914.079	1092