Abaco delle Specie Arboree ed Arbustive di Progetto

1° Grandezza

Ciliegio selvatico *Prunus avium*

Farnia *Quercus robur*

Pioppo bianco *Populus alba*

Pioppo nero *Populus nigra*

2° Grandezza

Salice bianco *Salix alba*

Frassino maggiore *Fraxinus excelsior*

Frassino ossifillo *Fraxinus oxycarpa*

Olmo minore *Ulmus minor*

3° Grandezza

Ontano nero *Alnus glutinosa*

Carpino bianco *Carpinus betulus*

Pero selvastico *Pyrus pyraster*

Acero campestre *Acer campestre*

Grandi Arbusti

Ciavardello *Sorbus torminalis*

Melo selvatico *Malus sylvestris*

Corniolo *Cornus mas*

Spino cervino *Rhamnus catharticus*

Piccoli Arbusti

Frangola *Frangola alnus*

Fusaggine *Euonymus europaeus*

Lantana *Viburnum lantana*

Salice da ceste *Salix triandra*

Sanguinello *Cornus sanguinea*

Ligustro *Ligustrum vulgare*

Prugnolo *Prunus spinosa*

Rosa canina *Rosa canina*

Rosa selvatica *Rosa arvensis*

Pallon di maggio *Viburnum opulus*

Inerbimento

Inerbimento su superfici pianeggianti

Nome scientifico	*Famiglia botanica*
Poa sylvicola	*Poaceae o Gramineae*
Poa pratensis	*Poaceae o Gramineae*
Alopecurus pratensis	*Poaceae o Gramineae*
Vicia sativa	*Fabaceae o Leguminosae*
Lolium perenne	*Poaceae o Gramineae*
Ranunculus acris	*Ranunculaceae*
Veronica arvensis	*Plantaginaceae*
Trifolium repens	*Fabaceae o Leguminosae*
Trifolium pratense	*Fabaceae o Leguminosae*
Dactylis glomerata	*Poaceae o Gramineae*
Convolvulus arvensis	*Convolvulaceae*
Festuca arundinacea	*Poaceae o Gramineae*
Festuca pratensis	*Poaceae o Gramineae*
Lotus coniculatus	*Fabaceae o Leguminosae*

Inerbimenti sui rilevati

Nome scientifico	*Famiglia botanica*
Agrostis tenuis	*Poaceae o Gramineae*
Dactylis glomerata	*Poaceae o Gramineae*
Festuca duriuscula	*Poaceae o Gramineae*
Festuca rubra (stolonifera)	*Poaceae o Gramineae*
Festuca rubra (cespitosa)	*Poaceae o Gramineae*
Festuca ovina	*Poaceae o Gramineae*

Tipologia N-2 Siepe Arborea - Arbustiva di Riconnessione Ecologica

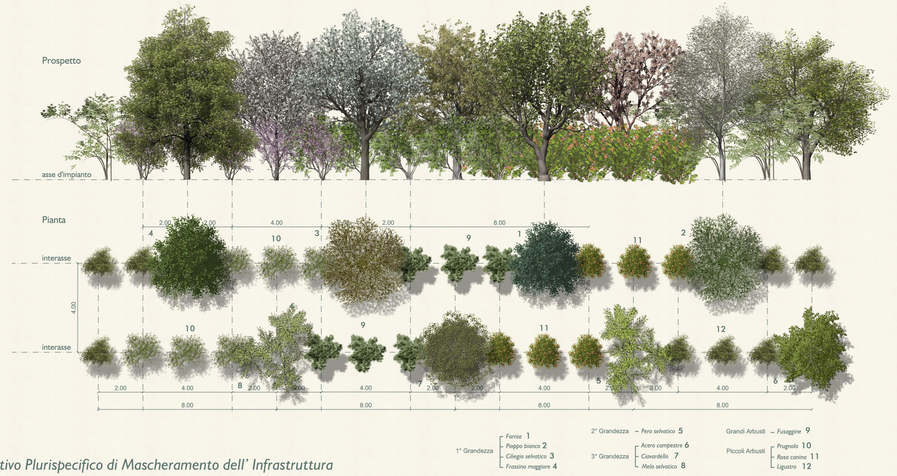

Tipologia N-3 Arbusteto Plurispecifico

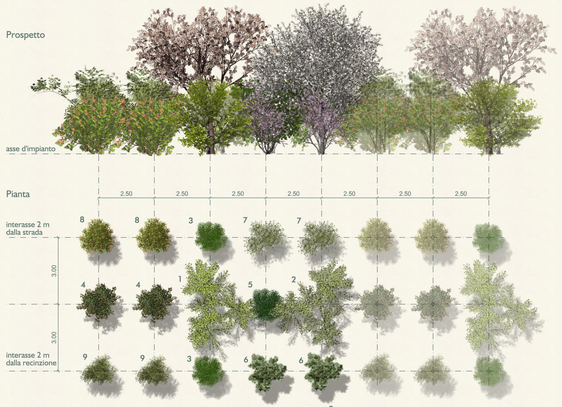

Tipologia P-1 Filare Arbustivo Plurispecifico di Mascheramento dell' Infrastruttura

Tipologia P-2 Filare Arboreo Arbustivo di Mascheramento dell' Infrastruttura

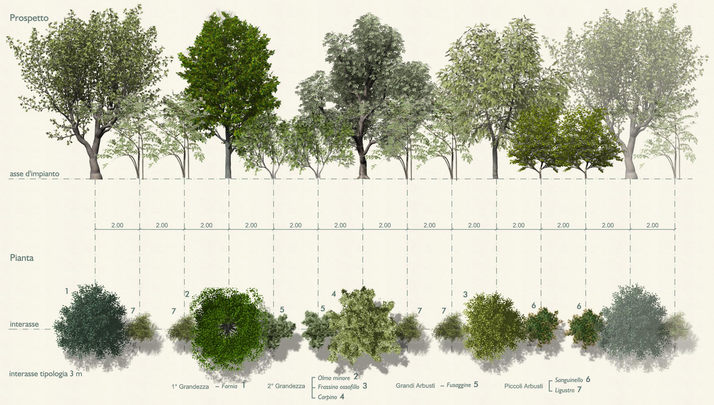

Tipologia N-4 Bosco Plurispecifico

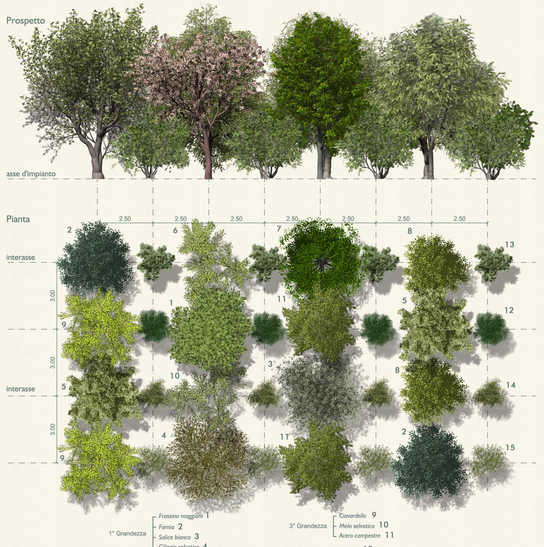

IL CONCEDENTE

Regione Emilia-Romagna

IL CONCESSIONARIO

ARC AUTOSTRADA REGIONALE CISPADANA

AUTOSTRADA REGIONALE CISPADANA
DAL CASELLO DI REGGIOLO-ROLO SULLA A22 AL CASELLO DI FERRARA SUD SULLA A13

CODICE C.U.P. E81B08000060009

PROGETTO DEFINITIVO

VIABILITA' DI ADDUZIONE AL SISTEMA AUTOSTRADALE
D04-08 (EX 1FE) RACCORDO BONDENO-CENTO-AUTOSTRADA CISPADANA
MITIGAZIONI AMBIENTALI

INTERVENTI DI INSERIMENTO PAESISTICO-AMBIENTALE, RIPRISTINO E COMPENSAZIONE

ABACO DELLE SPECIE ARBOREE, ARBUSTIVE ED ERBACEE DI PROGETTO
E SCHEMI ASSOCIATIVI DI IMPIANTO

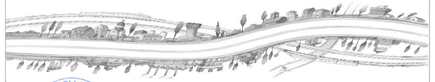

IL PROGETTISTA
ARCHITETTO
Dott. Ing. Gianpietro Beccarelli
Coordinatore Area Ferrara 277

TECNICO COORDINATORE ACUSTICA
Dott. Ing. Gianni Salsi
Tecnico Competente in Acustica Ambientale
D.D. 1294 del 9/11/1998

RESPONSABILE INTEGRAZIONE PRESTAZIONI SPECIALISTICHE
Ing. Emilio Salsi
Albo Ing. Reggio Emilia n° 945

IL CONCESSIONARIO
Autostrada Regionale Cispadana S.p.A.
IL PRESIDENTE
Graziano Pettarini

REV.	DATA	DESCRIZIONE	REDAZIONE	CONTROLLO	APPROVAZIONE
G					
F					
E					
D					
C					
B					
A	17.04.2012	EMISSIONE	BALESTRINI	BECCARELLI	SALSI

IDENTIFICAZIONE ELABORATO

NUM. PROGR.	FASE	LOTTO	GRUPPO	CODICE OPERA WBS	TRATTO OPERA	AMBITO	TIPO ELABORATO	PROGRESSIVO	REV.	DATA
5 7 6 3	P D	0	D D 0 0	D M A 0 0	0	M A	A B	0 1	A	MAGGIO 2012

SCALA: _

IL PRESENTE DOCUMENTO NON POTRA' ESSERE COPIATO, RIPRODOTTO O ALTRIMENTI PUBBLICATO, IN TUTTO O IN PARTE, SENZA IL CONSENSO SCRITTO DEL CONCEDENTE. OGNI UTILIZZO NON AUTORIZZATO SARA' PERSEGUITO A NORMA DI LEGGE.
THIS DOCUMENT MAY NOT BE COPIED, REPRODUCED OR PUBLISHED, EITHER IN PART OR IN ITS ENTIRETY, WITHOUT THE WRITTEN PERMISSION OF ARCCISS. CONSEQUENTLY, UNAUTHORIZED USE WILL BE PROSECUTED BY LAW.