PLANIMETRIA DI PROGETTO
SCALA 1:5000

N

PONTE SU
EMISSARIO ACQUE BASSE

PONTE SU
CANALE DI CENTO II

"D05"
VIABILITA' DI ADDUZIONE
AL SISTEMA AUTOSTRADALE
Raccordo Bondeno-Cento
Autostrada Cispadana
(TRATTO C)

SIC/ZPS IT4060016
"FIUME PO DA STELLATA A MESOLA
E CAVO NAPOLEONICO"

PONTE SU
SCOLMATORE FIUME RENO

PONTE SUL
CANALE ANGELINO

PONTE SUL
CANALE DI CENTO

SOTTOVIA
"VIA QUATTRO TORRI"

COMUNE DI FINALE EMILIA

COMUNE DI BONDENO

COMUNE DI CENTO

COMUNE DI SANT'AGOSTINO

PROVINCIA DI MODENA

PROVINCIA DI FERRARA

CASUMARO

CANALE DI CENTO

SCOLMATORE DEL RENO

CONDOTTO GENERALE

CANALE ANGELINO

QUADRO D'UNIONE

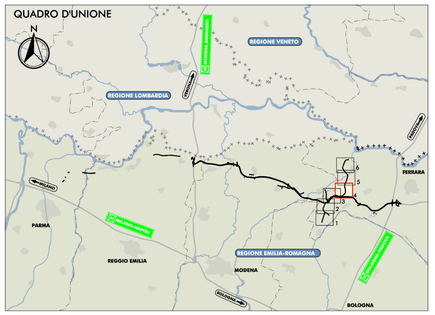

LEGENDA

CONFINI REGIONALI
CONFINI PROVINCIALI
CONFINI COMUNALI

PRINCIPALI ELEMENTI E VINCOLI DI INTERESSE STORICO E PAESISTICO-AMBIENTALE

EDIFICI VINCOLATI AI SENSI DEL D.LGS 42/2004 E S.M.I. E DI INTERESSE STORICO-TESTIMONIALE"
SISTEMA DELLA "PARTECIPANZA AGRARIA DI CENTO"
FASCIA DI RISPETTO DEI CORSI D'ACQUA PUBBLICI AI SENSI DEL D.LGS 42/2004 E S.M.I.
CONFINE AREE "RETE NATURA 2000" (codice cartografico)
PISTE CICLABILI ESISTENTI DESUNTE DAGLI STRUMENTI DI PIANIFICAZIONE COMUNALE
PERCORSI CICLABILI SU STRADE VOCATE ALLA MOBILITÀ LENTA

INTERVENTI DI MITIGAZIONE AMBIENTALE E DI INSERIMENTO PAESAGGISTICO

INERBIMENTI
INERBIMENTI DELLE SCARPATE AUTOSTRADALI

INTERVENTI CON PREVALENTE FUNZIONE NATURALISTICA

SIEPE ARBUSTIVA PLURISPECIFICA DI RICONNESSIONE ECOLOGICA
FILARE ARBUSTIVO PLURISPECIFICO DI MASCHERAMENTO DELL'INFRASTRUTTURA
SIEPE ARBOREO-ARBUSTIVA DI RICONNESSIONE ECOLOGICA
FILARE ARBOREO ARBUSTIVO DI MASCHERAMENTO DELL'INFRASTRUTTURA
ARBUSTETO PLURISPECIFICO
INTERVENTI DI TIPO ORNAMENTALE (CON IMPIEGO DI SPECIE AUTOCTONE DI VALENZA PAESAGGISTICA)
BOSCO PLURISPECIFICO
RAMPICANTI

INTERVENTI CON FUNZIONE DI ASSORBIMENTO DI INQUINANTI

RIQUALIFICA PAESAGGISTICA DI CANALI STORICI
BOSCO FILTRO
RIQUALIFICA PAESAGGISTICA DI VIABILITÀ STORICHE
ARBUSTETO FILTRO
FILARE ARBOREO DI OMBREGGIAMENTO

INTERVENTI DI DEFRAMMENTAZIONE ECOLOGICA

INTERVENTI DI DEFRAMMENTAZIONE ECOLOGICA DELLE AREE INTERCLUSE 150X180 CM
INTERVENTI DI MITIGAZIONE DELL'AMBIENTE IDRICO
IMPIANTI DI TRATTAMENTO DELLE ACQUE DI PIATTAFORMA
INTERVENTI DI DEFRAMMENTAZIONE ECOLOGICA MANUFATTI 120X110 CM
RACCHI DI LAMINAZIONE (CON ASSOCIATO FASCE ARBOREE DI PROTEZIONE PER L'AVIFAUNA)
INTERVENTI DI RICONNESSIONE ECOLOGICA DELLE AREE INTERCLUSE 150X180 CM
INTERVENTI DI MITIGAZIONE PER IL SISTEMA AGRICOLO
INTERVENTI DI RICONNESSIONE ECOLOGICA MANUFATTI 120X110 CM
RECUPERO AGRONOMICO DELLE AREE DI CANTIERIZZAZIONE
PUNTI DI PERMEABILITÀ FAUNISTICA (PONTICELLI, PONTI E VIADOTTI)
SOTTOVIA PODERALI

INTERVENTI DI MITIGAZIONE ACUSTICA

RECUPERO AGRONOMICO DELLE PISTE DI CANTIERE
PROTEZIONE ANTIFONICA BIDIMENSIONALE
nota: XXAco - codifica generica barriera antirumore

INTERVENTI DI COMPENSAZIONE AMBIENTALE

INTERVENTI DI COMPENSAZIONE AGRO-AMBIENTALE
INTERVENTI DI COMPENSAZIONE ECOLOGICO-NATURALISTICA
FASCE TAMPONE LONGITUDINALI
FILARE DI RICONNESSIONE ECOLOGICA DEI MACERI
FASCE TAMPONE TRASVERSALI

ITINERARI CICLOPEDONALI ALL'INTERNO DEI SISTEMI NATURALISTICI PAESAGGISTICI, STORICI E CULTURALI DEL TERRITORIO

ITINERARI CICLO-PEDONALI SUL SEDIME DELLE PISTE DI CANTIERE RECUPERATE ALLA MOBILITÀ LENTA
ITINERARI CICLO-PEDONALI DI CONNESSIONE CON PERCORSI ESISTENTI

ELEMENTI INFORMATIVI

ELEMENTO INFORMATIVO: PIETRA MILIARE
ELEMENTO INFORMATIVO: PUNTO DI PERCEZIONE SUL TERRITORIO
AREA INTEGRATA PER LA SOSTA E LA PERCEZIONE DEL TERRITORIO

PROGETTO PER UN SISTEMA INTEGRATO DI FRUIBILITÀ DEI VALORI DEL TERRITORIO

PROPOSTA DI INTEGRAZIONE DELLE RELAZIONI FRA L'INFRASTRUTTURA E OFFERTA IDENTITARIA E AGROALIMENTARE DEL TERRITORIO NOVESE
LE PORTE DEL TERRITORIO AREA DI SERVIZIO DI MIRANDOLA
PROPOSTA PER LA REALIZZAZIONE DEL PARCO INTERCOMUNALE DI CONCORDIA E SAN POSSIDONIO
LE PORTE DEL TERRITORIO AREA DI SERVIZIO DI POGGIO RENATICO
LANDMARKS
TRATTO CON PERCEZIONE DIRETTA DEL PAESAGGIO

ELABORATI DI RIFERIMENTO

PD_0_D00_DMA00_0_MA_AB_01_A
"ABACO DELLE SPECIE ARBOREE, ARBUSTIVE ED ERBACEE DI PROGETTO, SEZIONI E SCHEMI ASSOCIATIVI DI IMPIANTO"
PD_0_D00_DMA00_0_MA_SZ_01_A
"SEZIONI CARATTERISTICHE CON INDICAZIONE DEGLI INTERVENTI DI INSERIMENTO PAESAGGISTICO E DI MITIGAZIONE AMBIENTALE"
*PD_0_D00_D0000_0_IA_SH_01_A
"EDIFICI RURALI E VINCOLATI, DI INTERESSE STORICO-ARCHITETTONICO E DI PREGIO STORICO TESTIMONIALE"

IL CONCEDENTE
Regione Emilia-Romagna

IL CONCESSIONARIO
ARC AUTOSTRADA REGIONALE CISPADANA

AUTOSTRADA REGIONALE CISPADANA
DAL CASELLO DI REGGIOLO-ROLO SULLA A22 AL CASELLO DI FERRARA SUD SULLA A13

CODICE C.U.P. EB11B08000060009

PROGETTO DEFINITIVO

VIABILITA' DI ADDUZIONE AL SISTEMA AUTOSTRADALE
D04-08 (EX 1FE) RACCORDO BONDENO-CENTO-AUTOSTRADA CISPADANA
MITIGAZIONI AMBIENTALI

INTERVENTI DI INSERIMENTO PAESISTICO - AMBIENTALE, RIPRISTINO E COMPENSAZIONE

PLANIMETRIA DI PROGETTO E SEZIONI CARATTERISTICHE CON INDICAZIONE DEGLI INTERVENTI DI INSERIMENTO PAESAGGISTICO E DI MITIGAZIONE AMBIENTALE
TAV 4.6

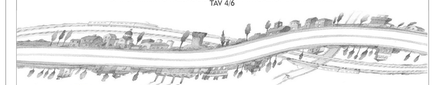

IL PROGETTISTA
Arch. Sergio Beccarelli
Dott. Arch. Pian. P.P.C. 377
TECNICO COMPETENTE IN ACUSTICA
Dott. Ing. Claudio Salsi
Tecnico Competente in Acustica Ambientale
D.D. 1704 del 01/10/1998

RESPONSABILE INTEGRAZIONE PRESTAZIONI SPECIALISTICHE
Ing. Emilio Salsi
Albo Ing. Reggio Emilia n° 945

IL CONCESSIONARIO
Autostrada Regionale Cispadana S.p.A.
IL PRESIDENTE
Graziano Pattuzzi

REV.	DATA	DESCRIZIONE	REDAZIONE	CONTROLLO	APPROVAZIONE
G					
F					
E					
D					
C					
B					
A	17.04.2012	EMISSIONE	FORMISANO	BECCARELLI	SALSI

IDENTIFICAZIONE ELABORATO

WBS PROG.	FASE	LOTTO	GRUPPO	CODICE OPERA WBS	TRATTO OPERA	AMBITO	TIPO ELABORATO	PROGRESSIVO	REV.
5767	PD	0	D00	DMA00	0	MA	P5	04	A

DATA: MAGGIO 2012
SCALA: 1:5.000

IL PRESENTE DOCUMENTO NON PUO' ESSERE COPIATO, RIPRODOTTO O ALTRIMENTI PUBBLICATO, IN TUTTO O IN PARTE, SENZA IL CONSENSO SCRITTO DEL CONCEDENTE. OGNI UTILIZZO NON AUTORIZZATO SARA' PERSEGUITO A NORMA DI LEGGE
THIS DOCUMENT MAY NOT BE COPIED, REPRODUCED OR PUBLISHED, EITHER IN PART OR IN ITS ENTIRETY, WITHOUT THE WRITTEN PERMISSION OF ARCCIDI CONCESSIONA. UNAUTHORIZED USE WILL BE PURSUED BY LAW.