

LEGENDA PIAZZOLE

	Misto definitivo
	Strada esistente

REGIONE PUGLIA  
PROVINCIA DI BARI  
COMUNE DI GRAVINA IN PUGLIA

**AUTORIZZAZIONE UNICA EX D.LGS. 387/2003**

**Progetto Definitivo  
Parco eolico "Monte Marano" e opere connesse**

<b>TITOLO ELABORATO</b>	<b>CODICE ELABORATO</b>								
<b>Planimetria della sistemazione finale del sito (1)</b>	<table border="1" style="width: 100%; border-collapse: collapse;"> <tr> <th>COMMESSA</th> <th>FASE</th> <th>ELABORATO</th> <th>REV.</th> </tr> <tr> <td>F433</td> <td>A</td> <td>T10</td> <td>C</td> </tr> </table>	COMMESSA	FASE	ELABORATO	REV.	F433	A	T10	C
COMMESSA	FASE	ELABORATO	REV.						
F433	A	T10	C						
Riproduzione e consegna a terzi solo dietro specifica autorizzazione									
<table border="1" style="width: 100%; border-collapse: collapse;"> <tr> <td style="width: 80%;">SCALA</td> <td style="width: 20%; text-align: center;">1:500</td> </tr> </table>		SCALA	1:500						
SCALA	1:500								

DATA	DESCRIZIONE	REDATTO	VERIFICATO	APPROVATO
Ottobre 2022	Emissione per integrazione volontaria	FTI	GDS	OMA
Luglio 2022	Seconda emissione	MGP	GDS	OMA
Luglio 2021	Prima emissione	MGP	GDS	OMA

**PROPRONENTE**



**FRI-EL**  
**FRI-EL S.p.A.**  
 Piazza della Rotonda 2  
 00186 Roma (RM)  
 fri-elspa@legalmail.it  
 P. Iva 01652230218  
 Cod. Fisc. 07321020153

**PROGETTAZIONE**

**F4 ingegneria srl**  
 Via Di Giura - Centro Direzionale, 85100 Potenza  
 Tel: +39 0971 1 944 797 - Fax: +39 0971 5 34 52  
 www.f4ingegneria.it - f4ingegneria@pec.it

Il Direttore Tecnico  
 (Ing. Giuseppe Manzi)

Società certificata secondo la norma UNI-EN ISO 9001:2015 per l'erogazione di servizi di ingegneria nei settori: civile, idraulica, acustica, energia, ambiente (settore IAF: 34).

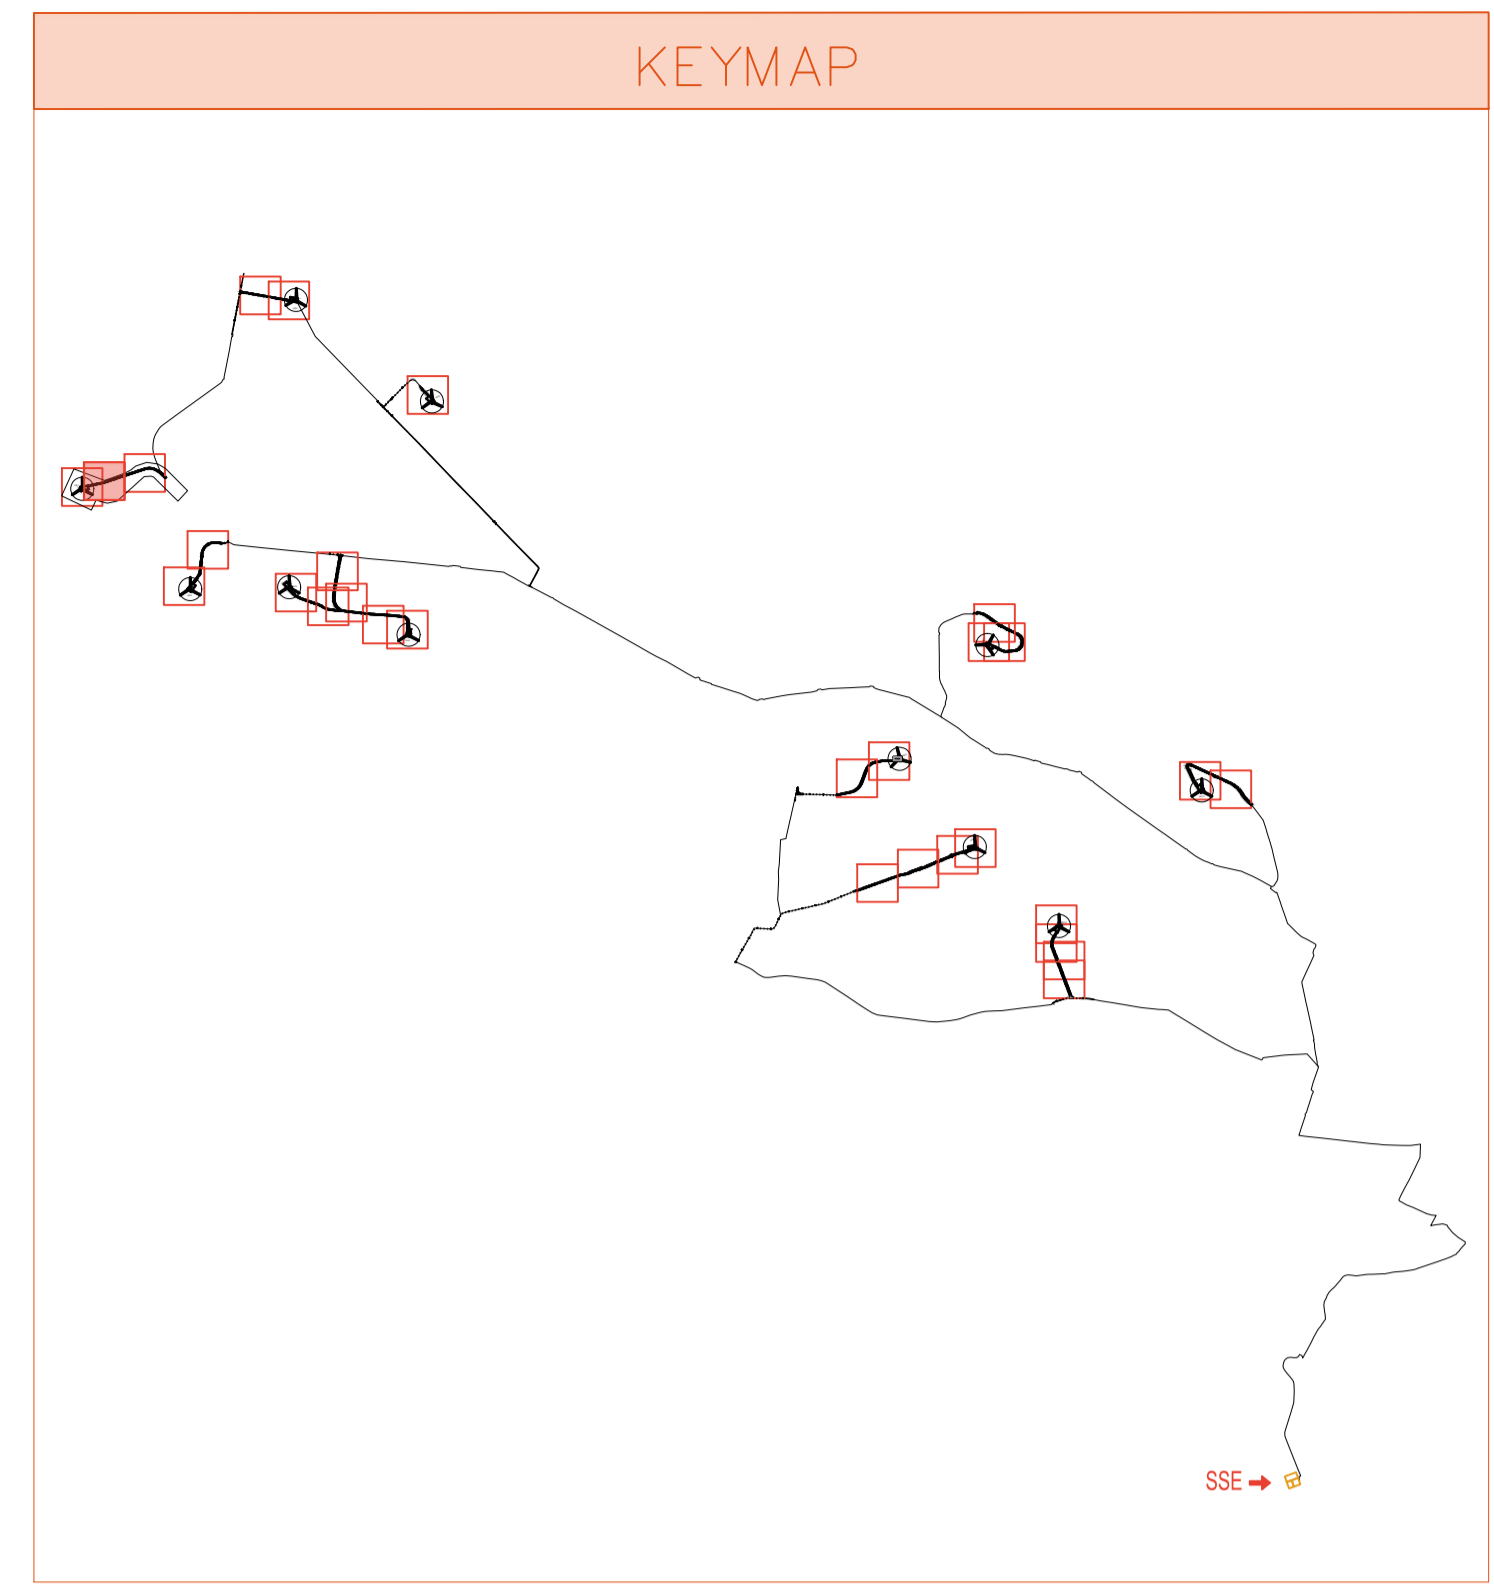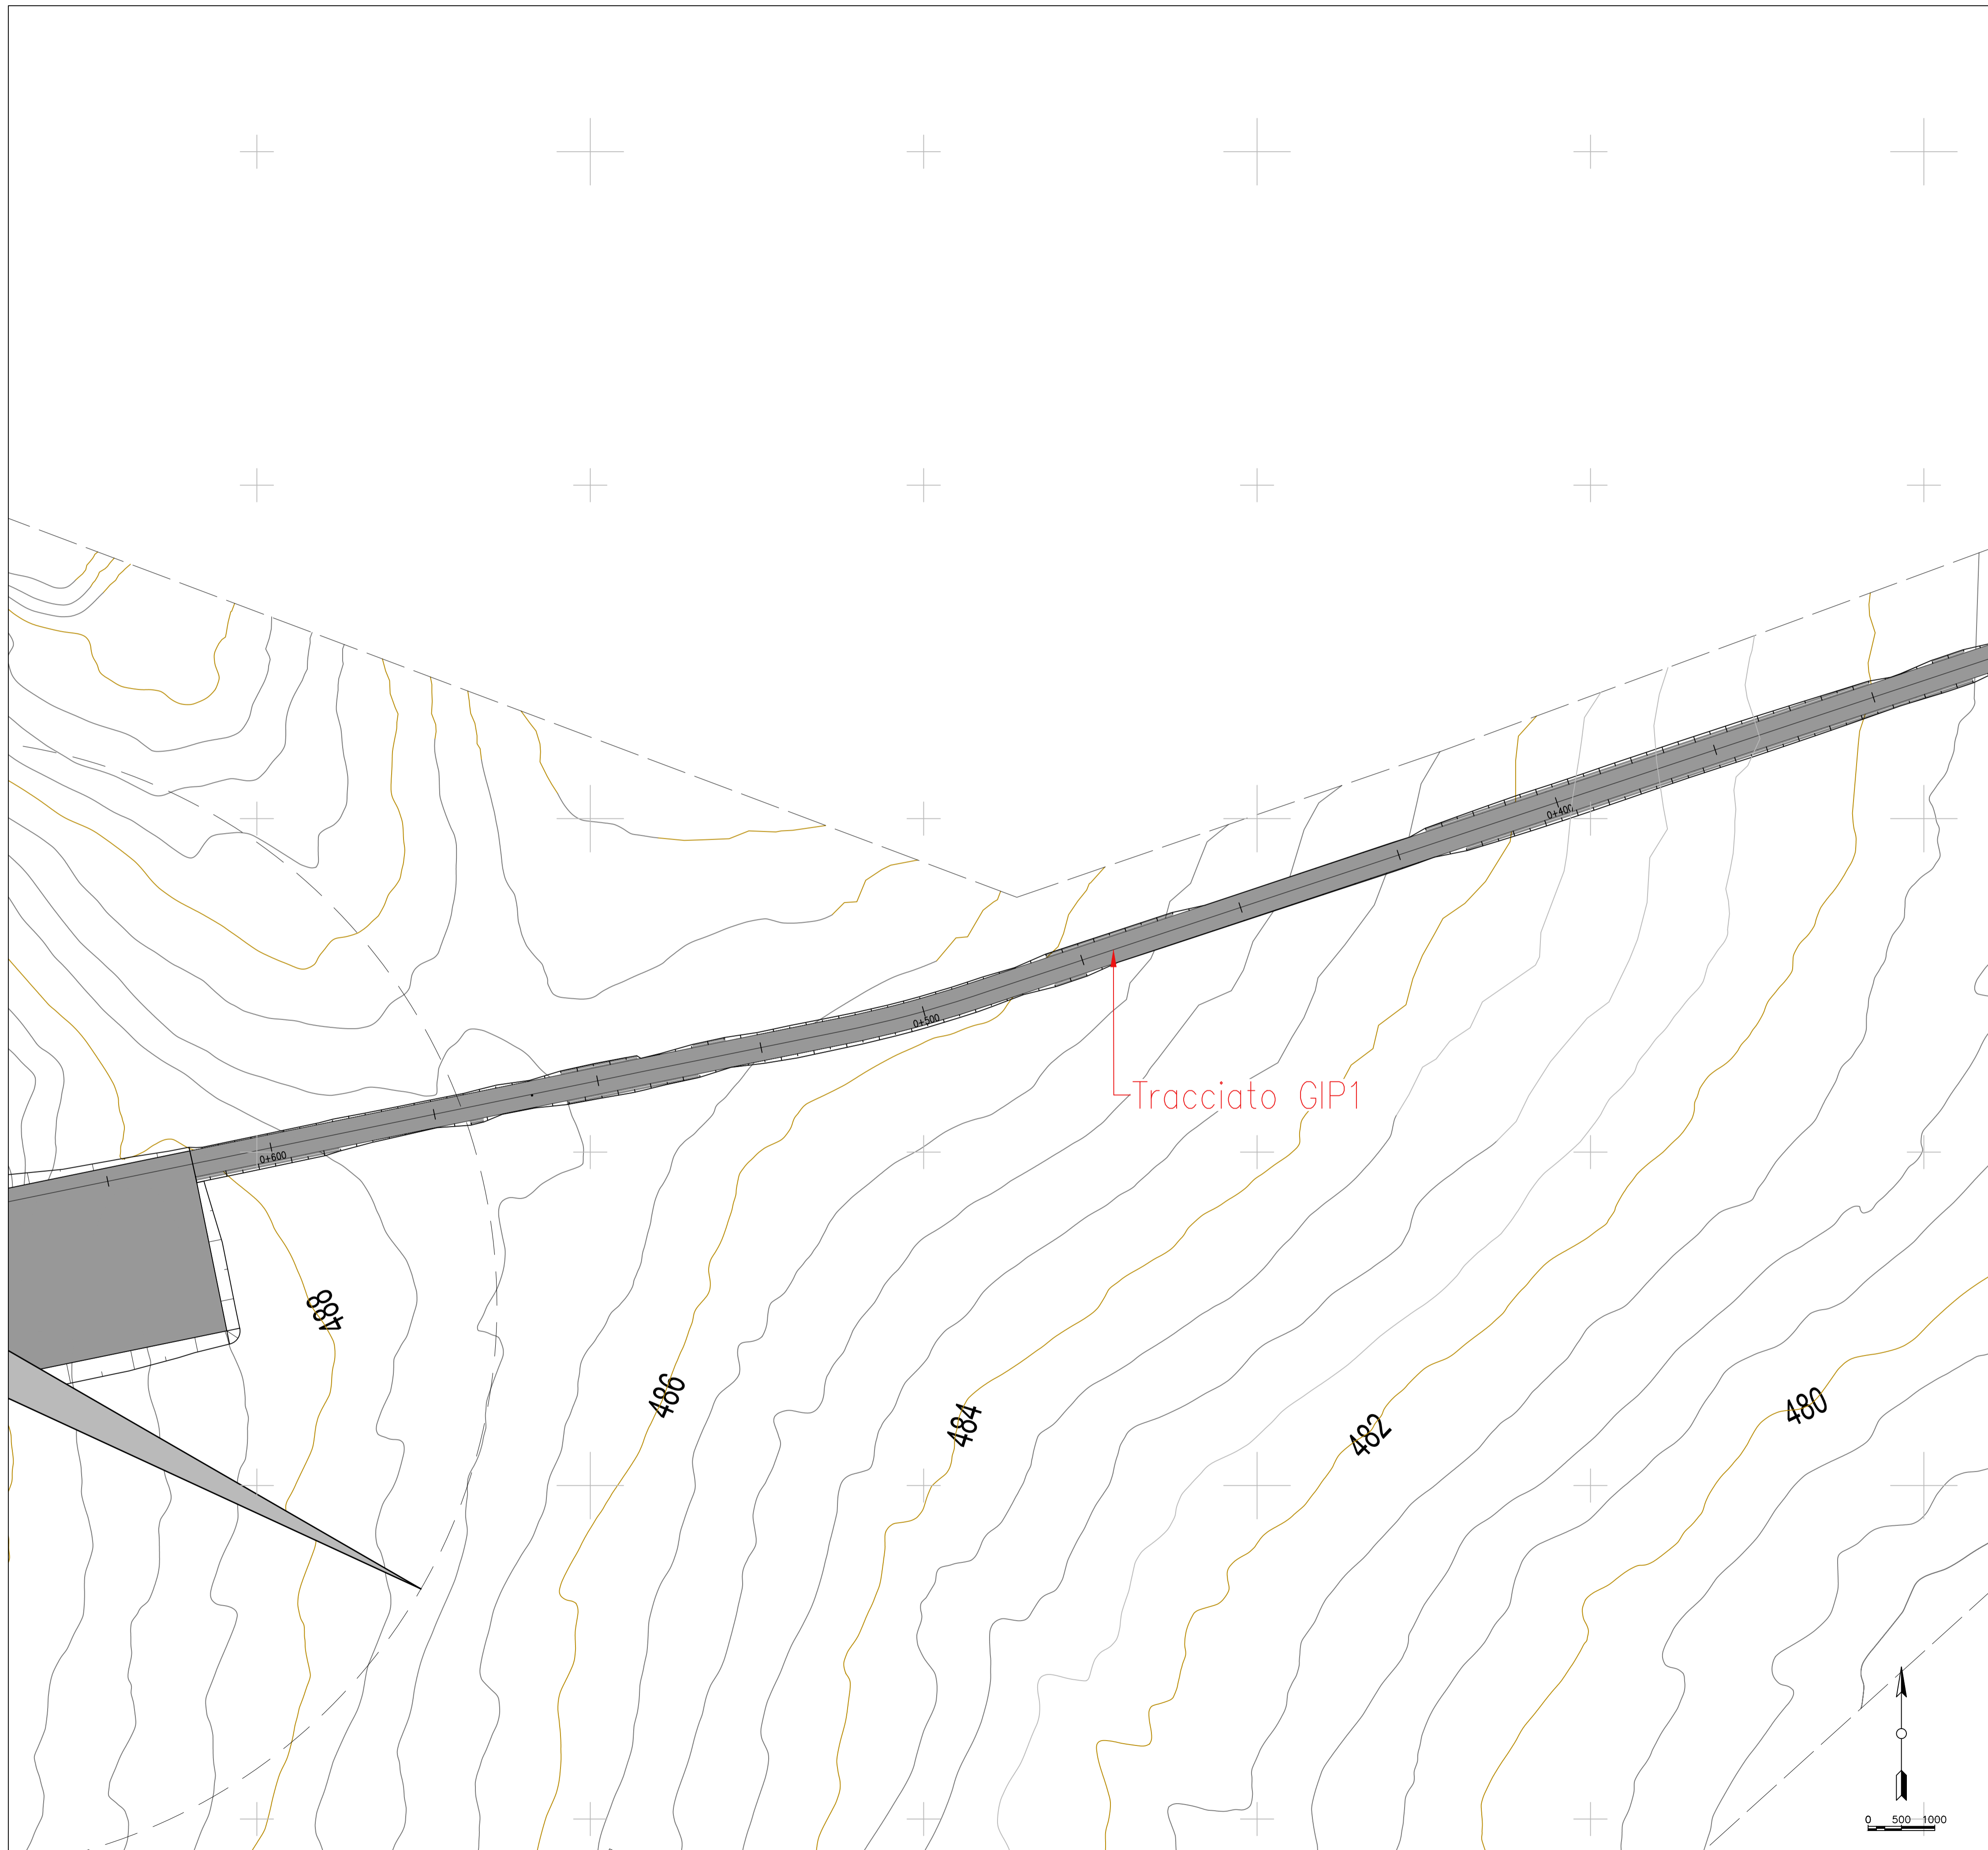

LEGENDA PIAZZOLE

	Misto definitivo
	Strada esistente

REGIONE PUGLIA  
PROVINCIA DI BARI  
COMUNE DI GRAVINA IN PUGLIA

**AUTORIZZAZIONE UNICA EX D.LGS. 387/2003**

**Progetto Definitivo**  
**Parco eolico "Monte Marano" e opere connesse**

TITOLO ELABORATO		CODICE ELABORATO			
<b>Planimetria della sistemazione finale del sito (2)</b>		COMMESSA	FASE	ELABORATO	REV.
		F433	A	T10	C
Riproduzione e consegna a terzi solo dietro specifica autorizzazione					
SCALA					
1:500					

DATA	DESCRIZIONE	REDATTO	VERIFICATO	APPROVATO
Ottobre 2022	Emissione per integrazione volontaria	FTR	GDS	OMA
Luglio 2022	Seconda emissione	MGP	GDS	OMA
Luglio 2021	Prima emissione	MGP	GDS	OMA

**PROPRONENTE**

**FRI-EL**  
FRI-EL S.p.A.  
Piazza della Rotonda 2  
00186 Roma (RM)  
fri-elspa@legalmail.it  
P. Iva 01652230218  
Cod. Fisc. 07321020153



**PROGETTAZIONE**

**F4 ingegneria srl**  
Via Di Giura - Centro Direzionale, 85100 Potenza  
Tel: +39 0971 1 944 797 - Fax: +39 0971 5 34 52  
www.f4ingegneria.it - f4ingegneria@pec.it

Il Direttore Tecnico  
(Ing. Giuseppe Manzi)

Società certificata secondo la norma UNI-EN ISO 9001:2015 per l'erogazione di servizi di ingegneria nei settori: civile, idraulica, acustica, energia, ambiente (settorio IAF: 34).



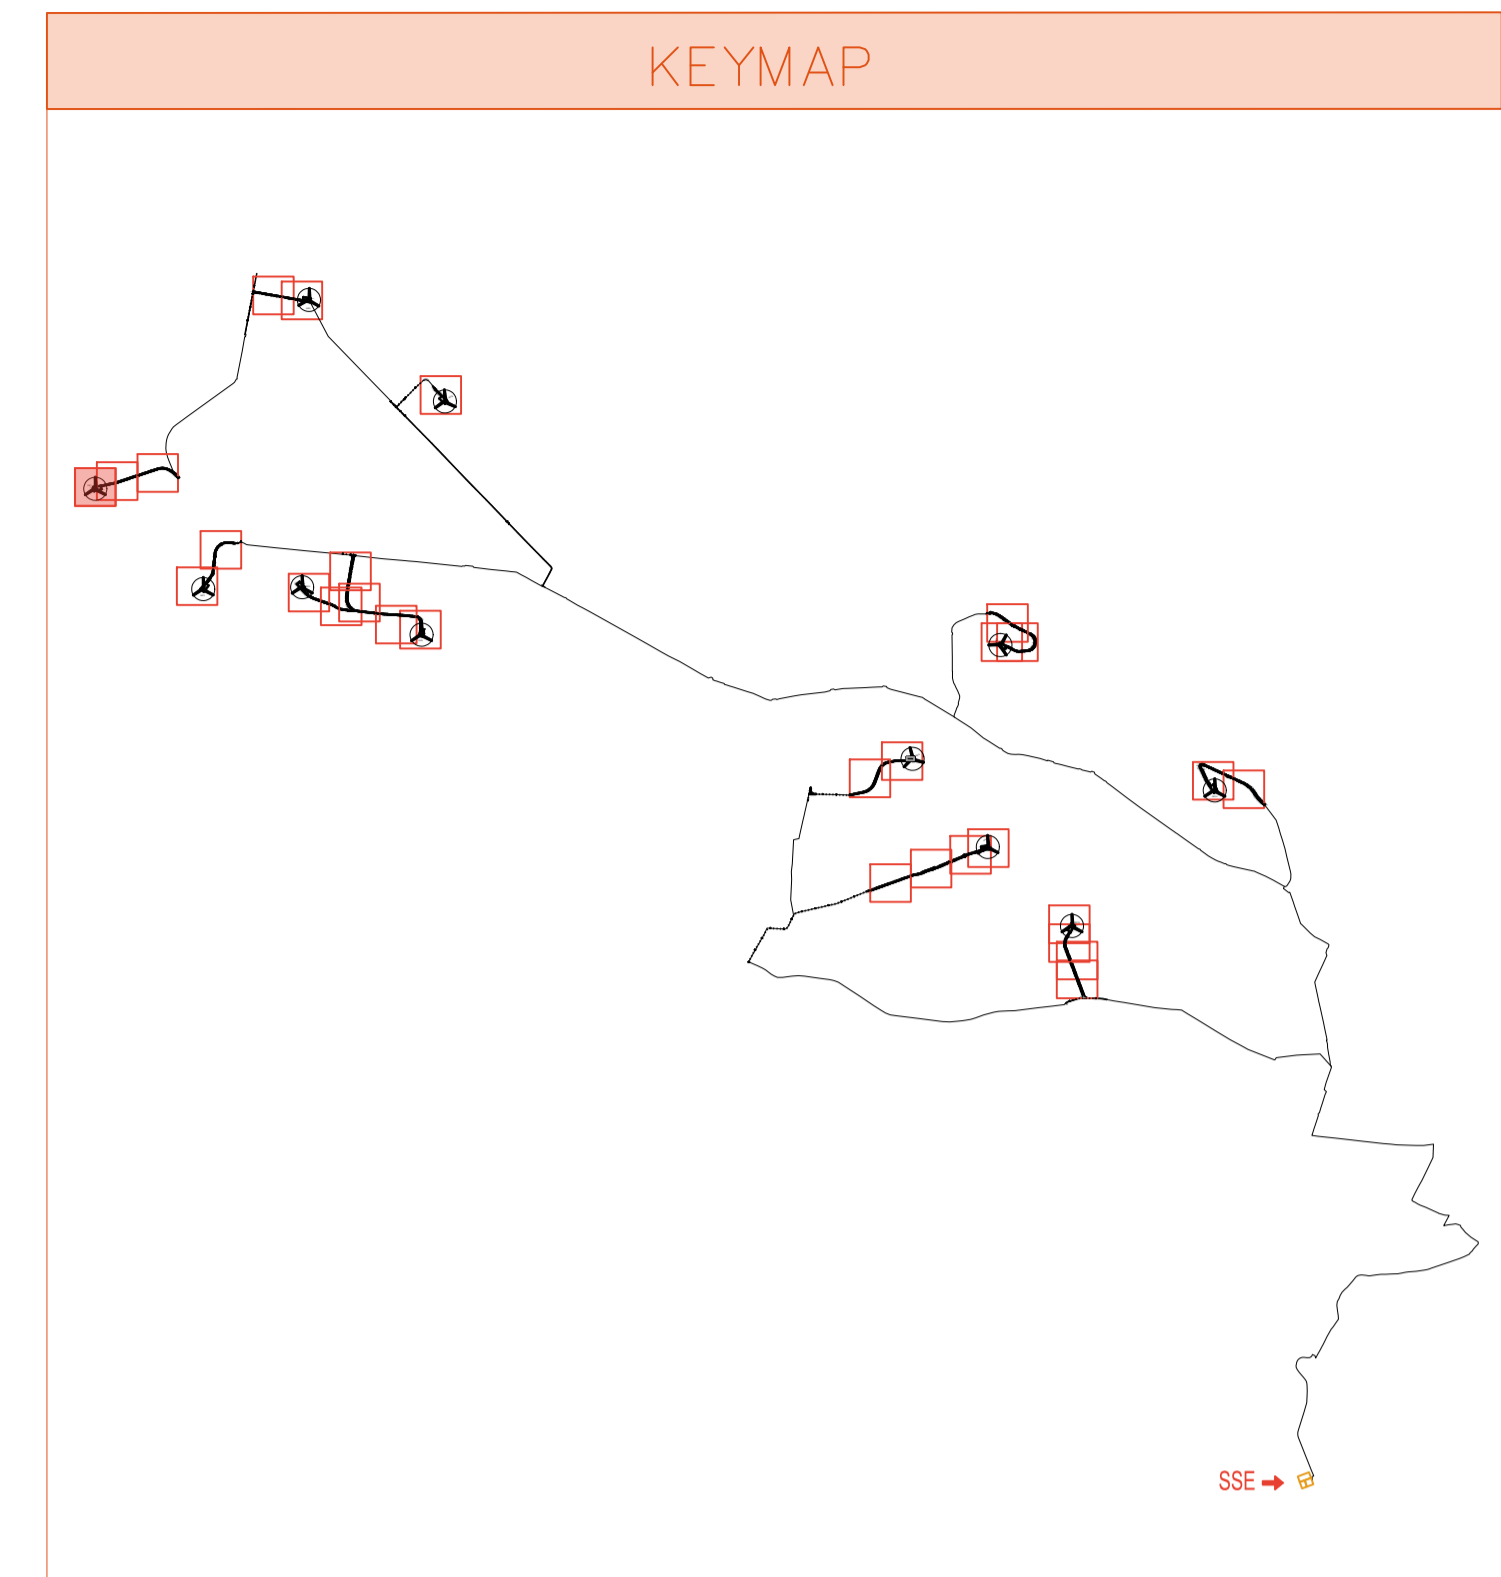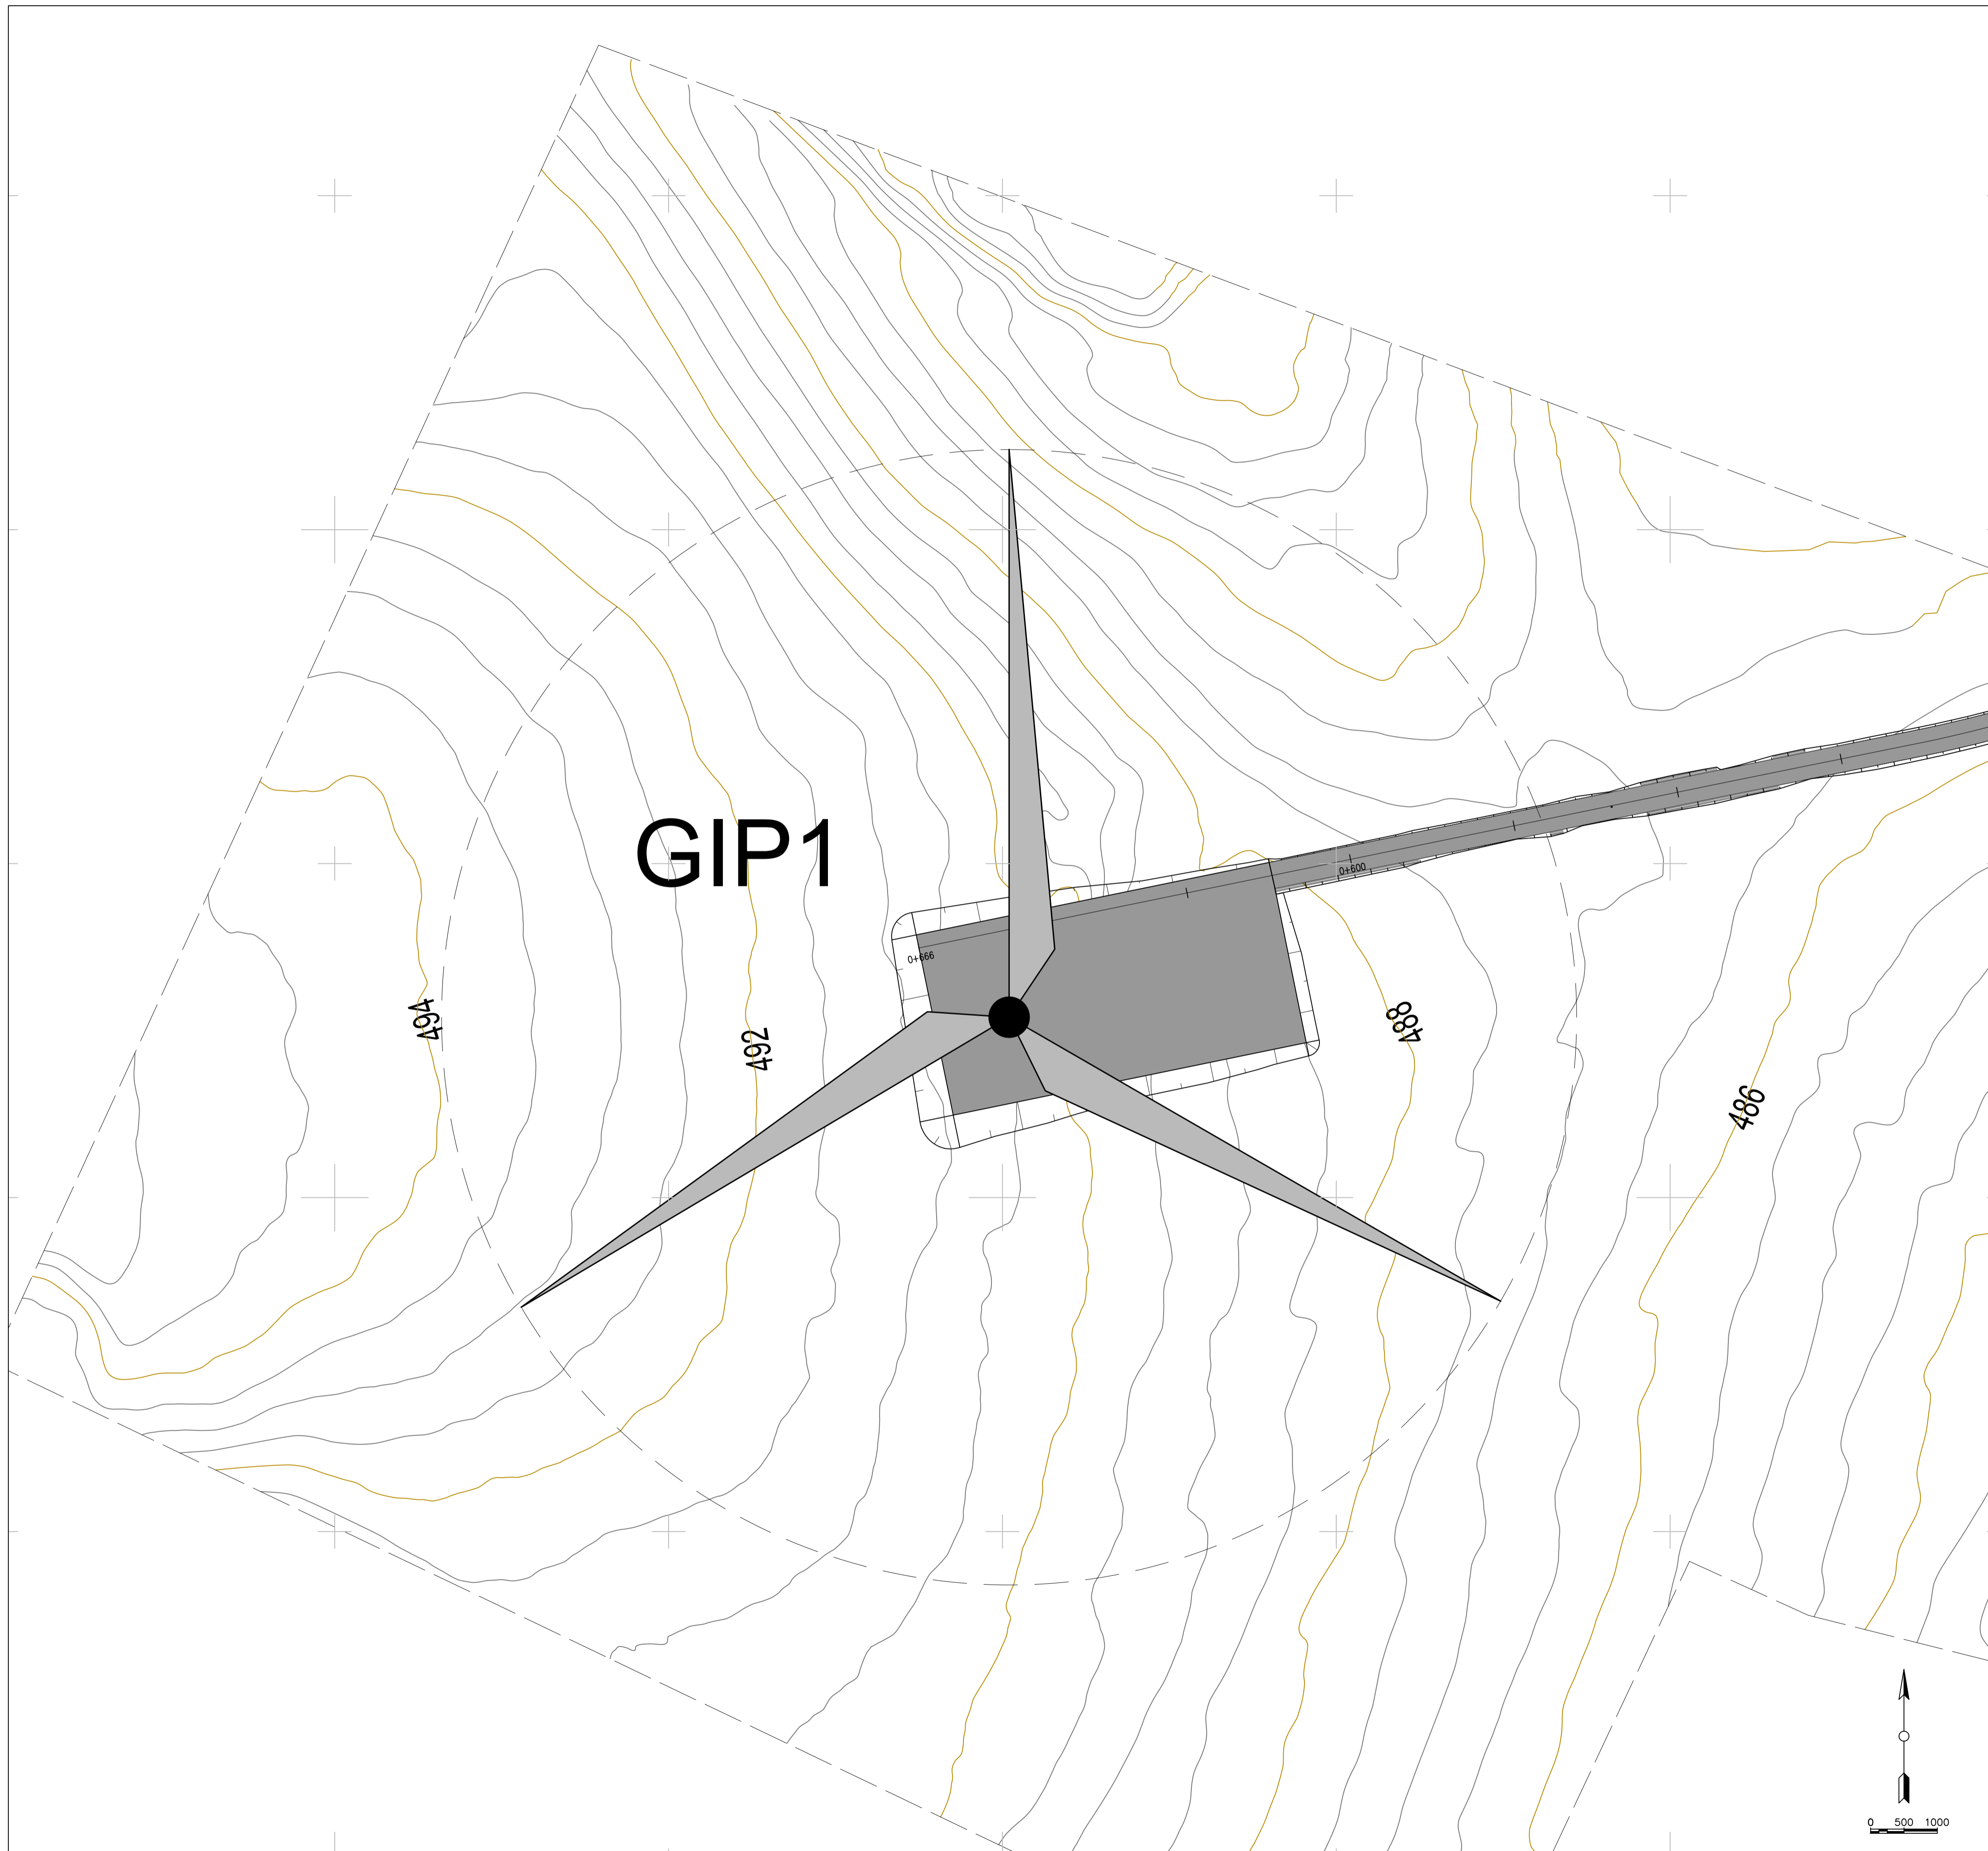

LEGENDA PIAZZOLE

	Misto definitivo
--	------------------

REGIONE PUGLIA  
PROVINCIA DI BARI  
COMUNE DI GRAVINA IN PUGLIA

**AUTORIZZAZIONE UNICA EX D.LGS. 387/2003**

**Progetto Definitivo**  
**Parco eolico "Monte Marano" e opere connesse**

<b>TITOLO ELABORATO</b>		<b>CODICE ELABORATO</b>			
<b>Planimetria della sistemazione finale del sito (3)</b>		COMMESSA	FASE	ELABORATO	REV.
		F433	A	T10	C
<small>Riproduzione e consegna a terzi solo dietro specifica autorizzazione</small>					
<small>SCALA</small>					
1:500					

DATA	DESCRIZIONE	REDATTO	VERIFICATO	APPROVATO
Ottobre 2022	Emissione per integrazione volontaria	FTR	GDS	OMA
Luglio 2022	Seconda emissione	MGP	GDS	OMA
Luglio 2021	Prima emissione	MGP	GDS	OMA

**PROPRONENTE**

**FRI-EL**

**FRI-EL S.p.A.**  
Piazza della Rotonda 2  
00186 Roma (RM)  
fri-elspa@legalmail.it  
P. Iva 01652230218  
Cod. Fisc. 07321020153



**PROGETTAZIONE**

**F4 ingegneria srl**  
via Di Giura - Centro Direzionale, 85100 Potenza  
Tel: +39 0971 1 944 797 - Fax: +39 0971 5 34 52  
www.f4ingegneria.it - f4ingegneria@pec.it

Il Direttore Tecnico  
(Ing. Giuseppe Manzi)


Società certificata secondo la norma UNI-EN ISO 9001:2015 per l'erogazione di servizi di ingegneria nei settori: civile, idraulica, acustica, energia, ambiente (settore IAF: 34).



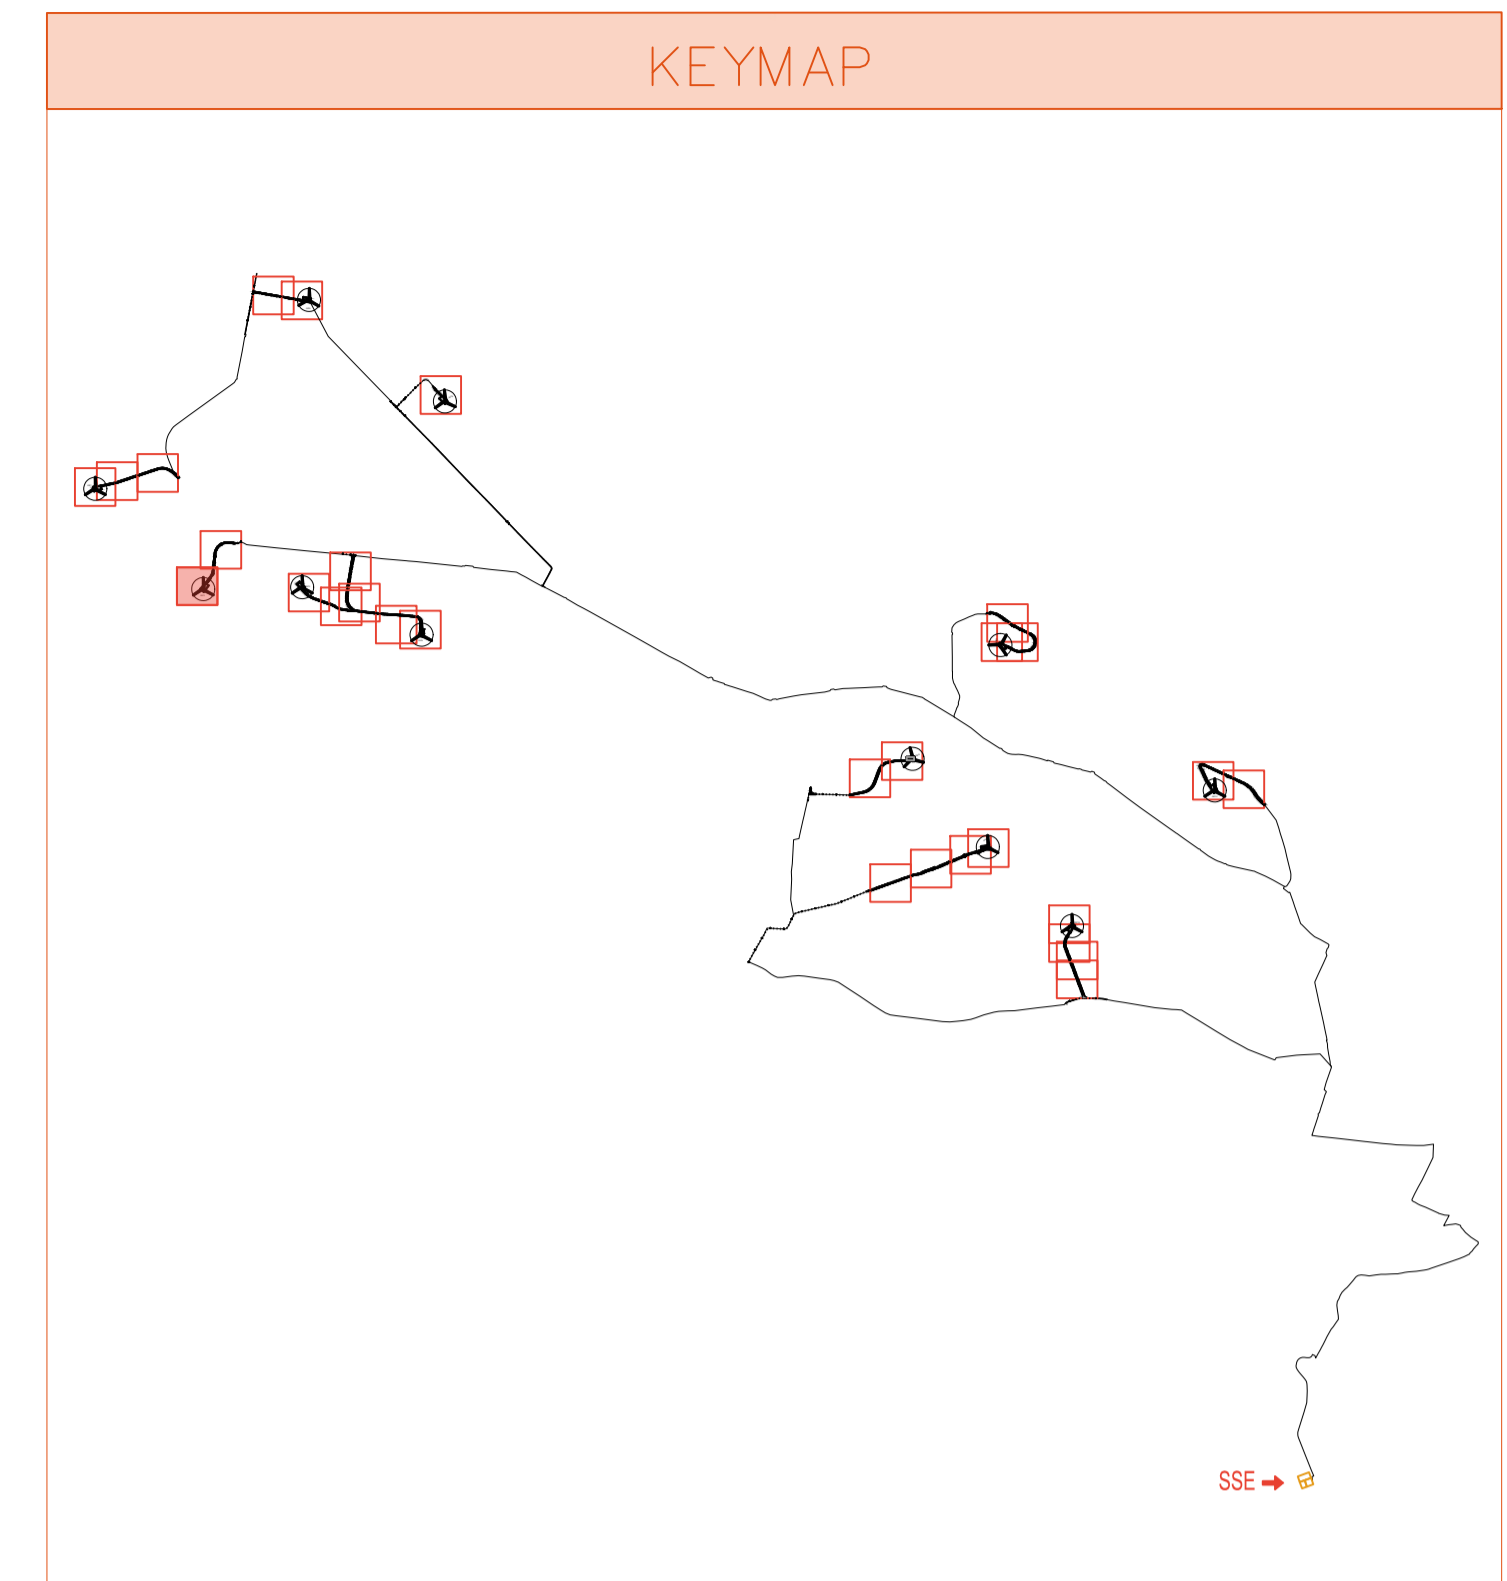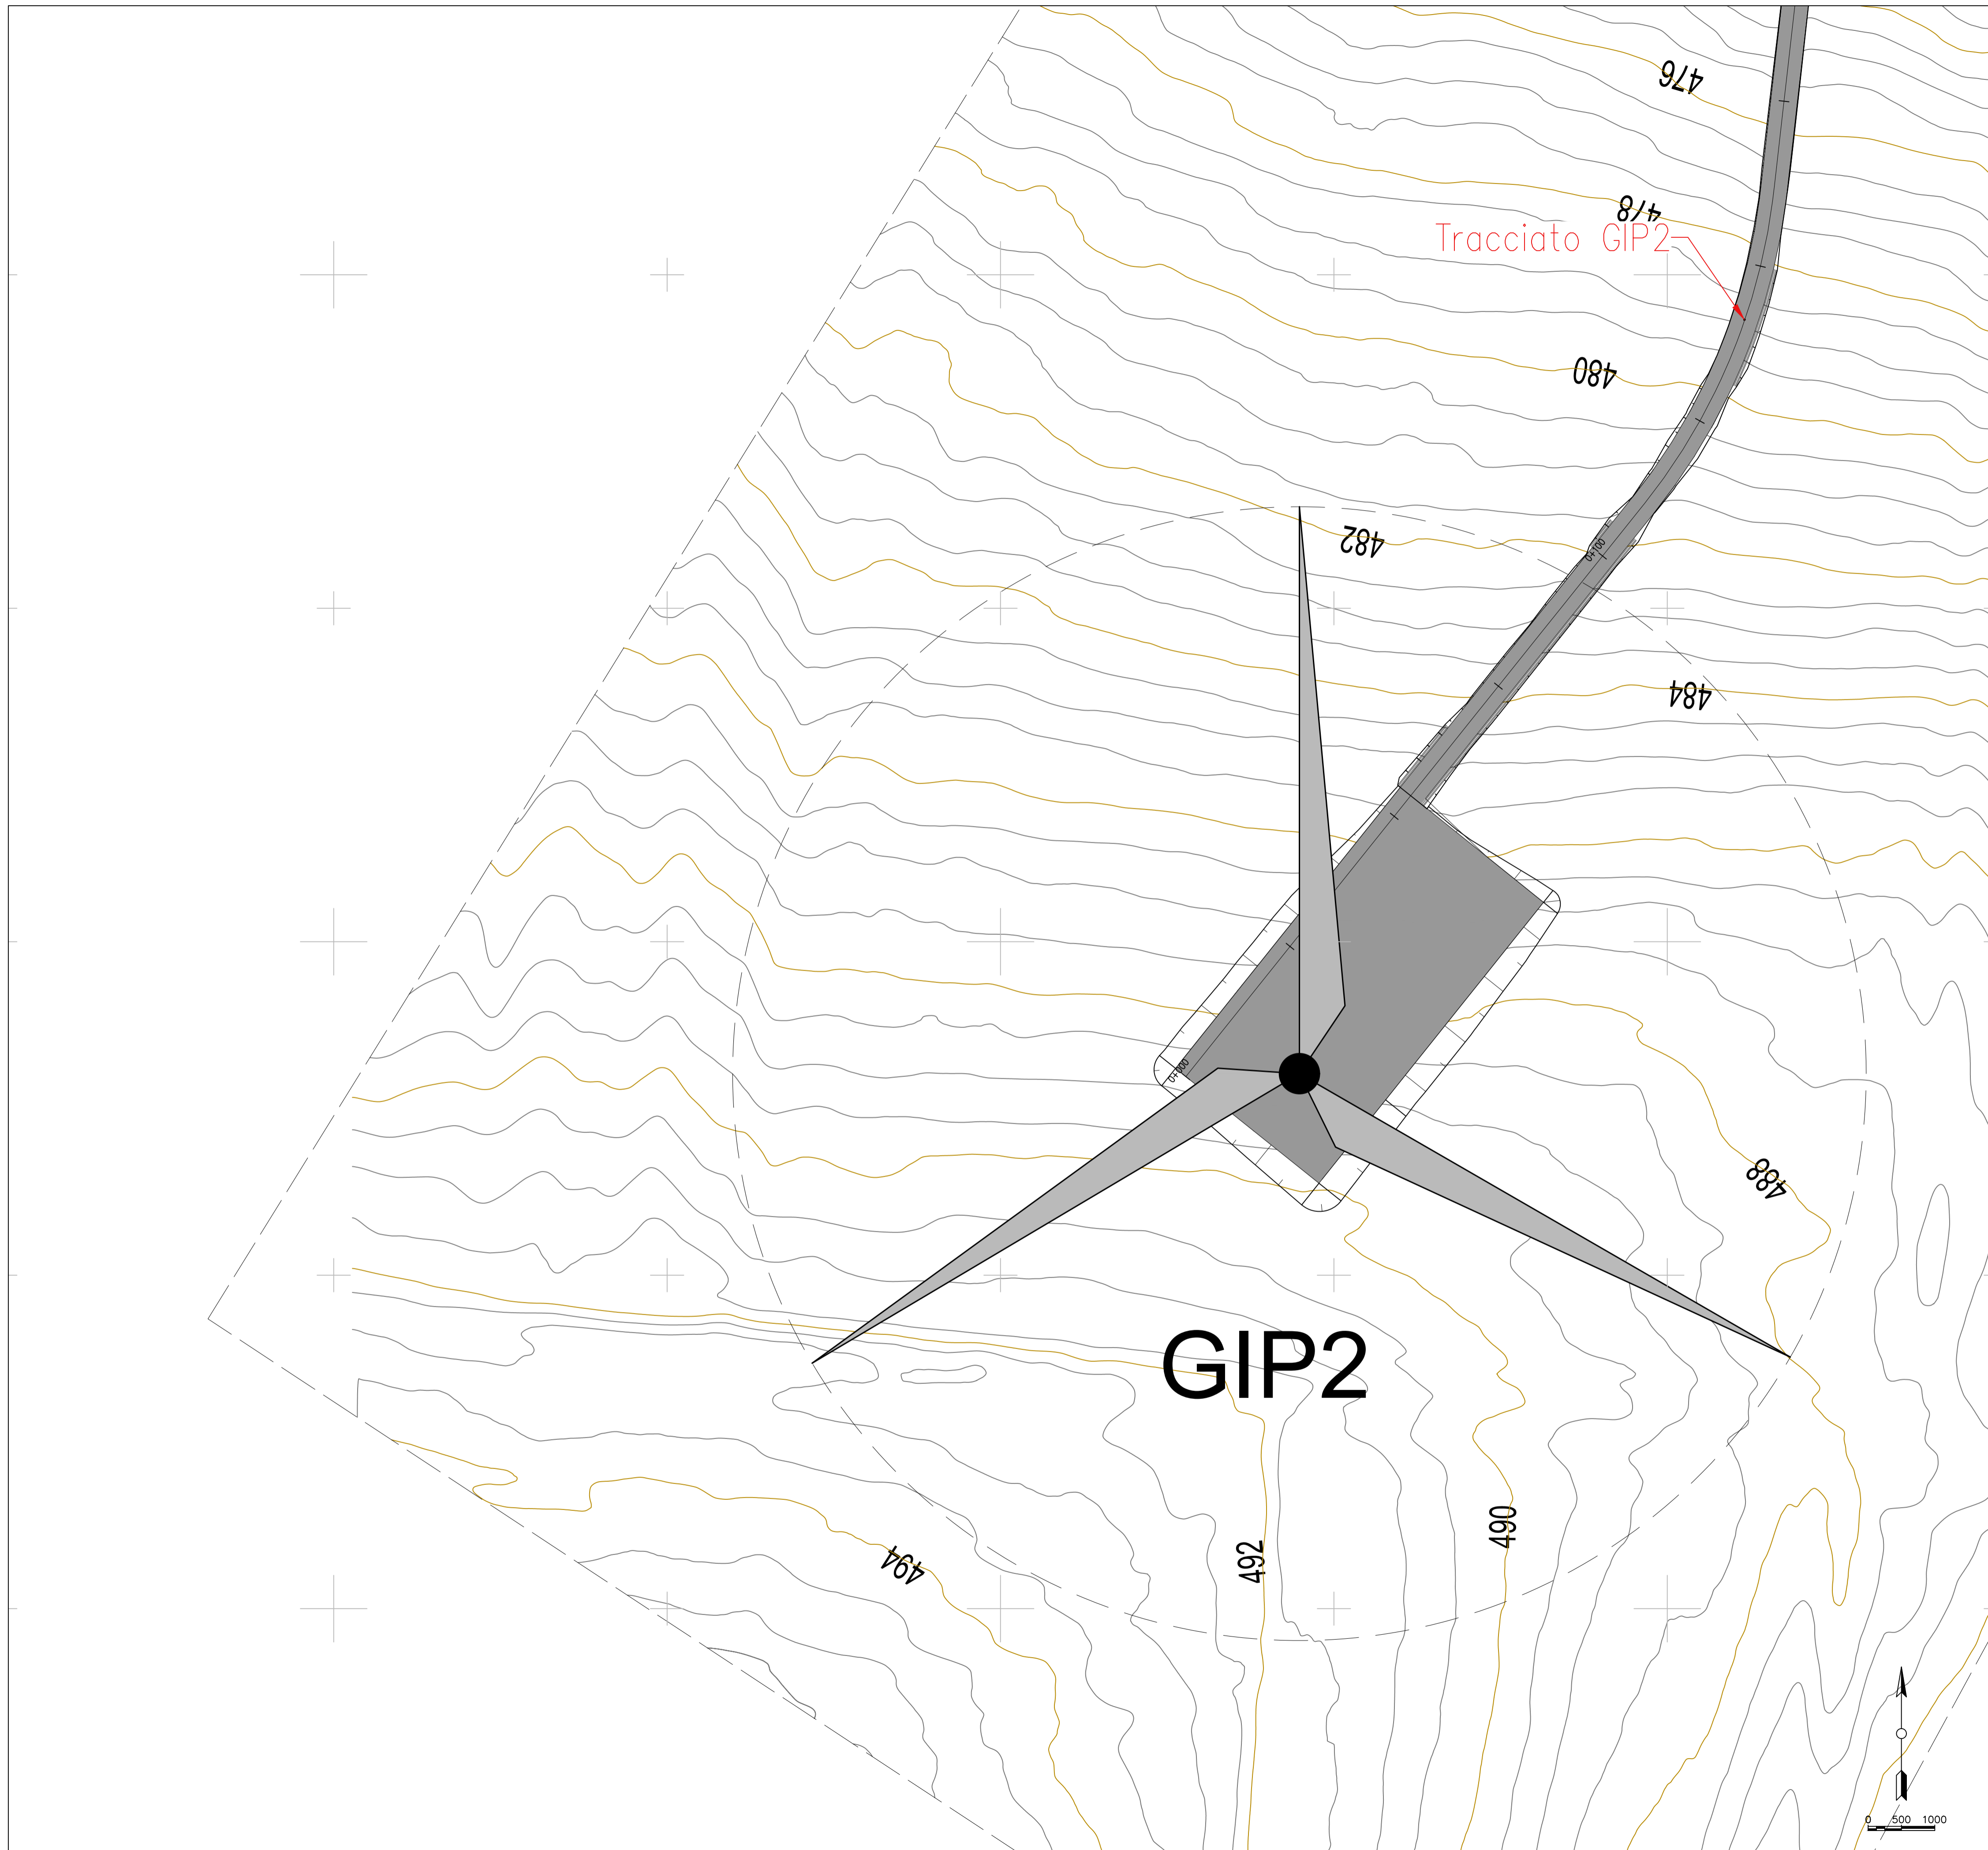

LEGENDA PIAZZOLE

	Misto definitivo
	Strada esistente

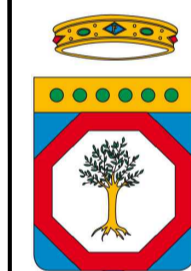

REGIONE PUGLIA  
PROVINCIA DI BARI  
COMUNE DI GRAVINA IN PUGLIA



**AUTORIZZAZIONE UNICA EX D.LGS. 387/2003**

**Progetto Definitivo  
Parco eolico "Monte Marano" e opere connesse**

TITOLO ELABORATO		CODICE ELABORATO			
<b>Planimetria della sistemazione finale del sito (4)</b>		COMMESSA	FASE	ELABORATO	REV.
		F433	A	T10	C
Riproduzione e consegna a terzi solo dietro specifica autorizzazione					
SCALA					
1:500					

DATA	DESCRIZIONE	REDATTO	VERIFICATO	APPROVATO
Ottobre 2022	Emissione per integrazione volontaria	FTR	GDS	OMA
Luglio 2022	Seconda emissione	MGP	GDS	OMA
Luglio 2021	Prima emissione	MGP	GDS	OMA

PROPRONENTE

**FRI-EL**

**FRI-EL S.p.A.**  
Piazza della Rotonda 2  
00186 Roma (RM)  
fri-elspa@legalmail.it  
P. Iva 01652230218  
Cod. Fisc. 07321020153

PROGETTAZIONE


**F4 ingegneria srl**  
via Di Giura - Centro Direzionale, 85100 Potenza  
Tel: +39 0971 1 944 797 - Fax: +39 0971 5 34 52  
www.f4ingegneria.it - f4ingegneria@pec.it

Il Direttore Tecnico  
(Ing. Giuseppe Manzi)




Società certificata secondo la norma UNI-EN ISO 9001:2015 per l'erogazione di servizi di ingegneria nei settori: civile, idraulica, acustica, energia, ambiente (settore IAF: 34).



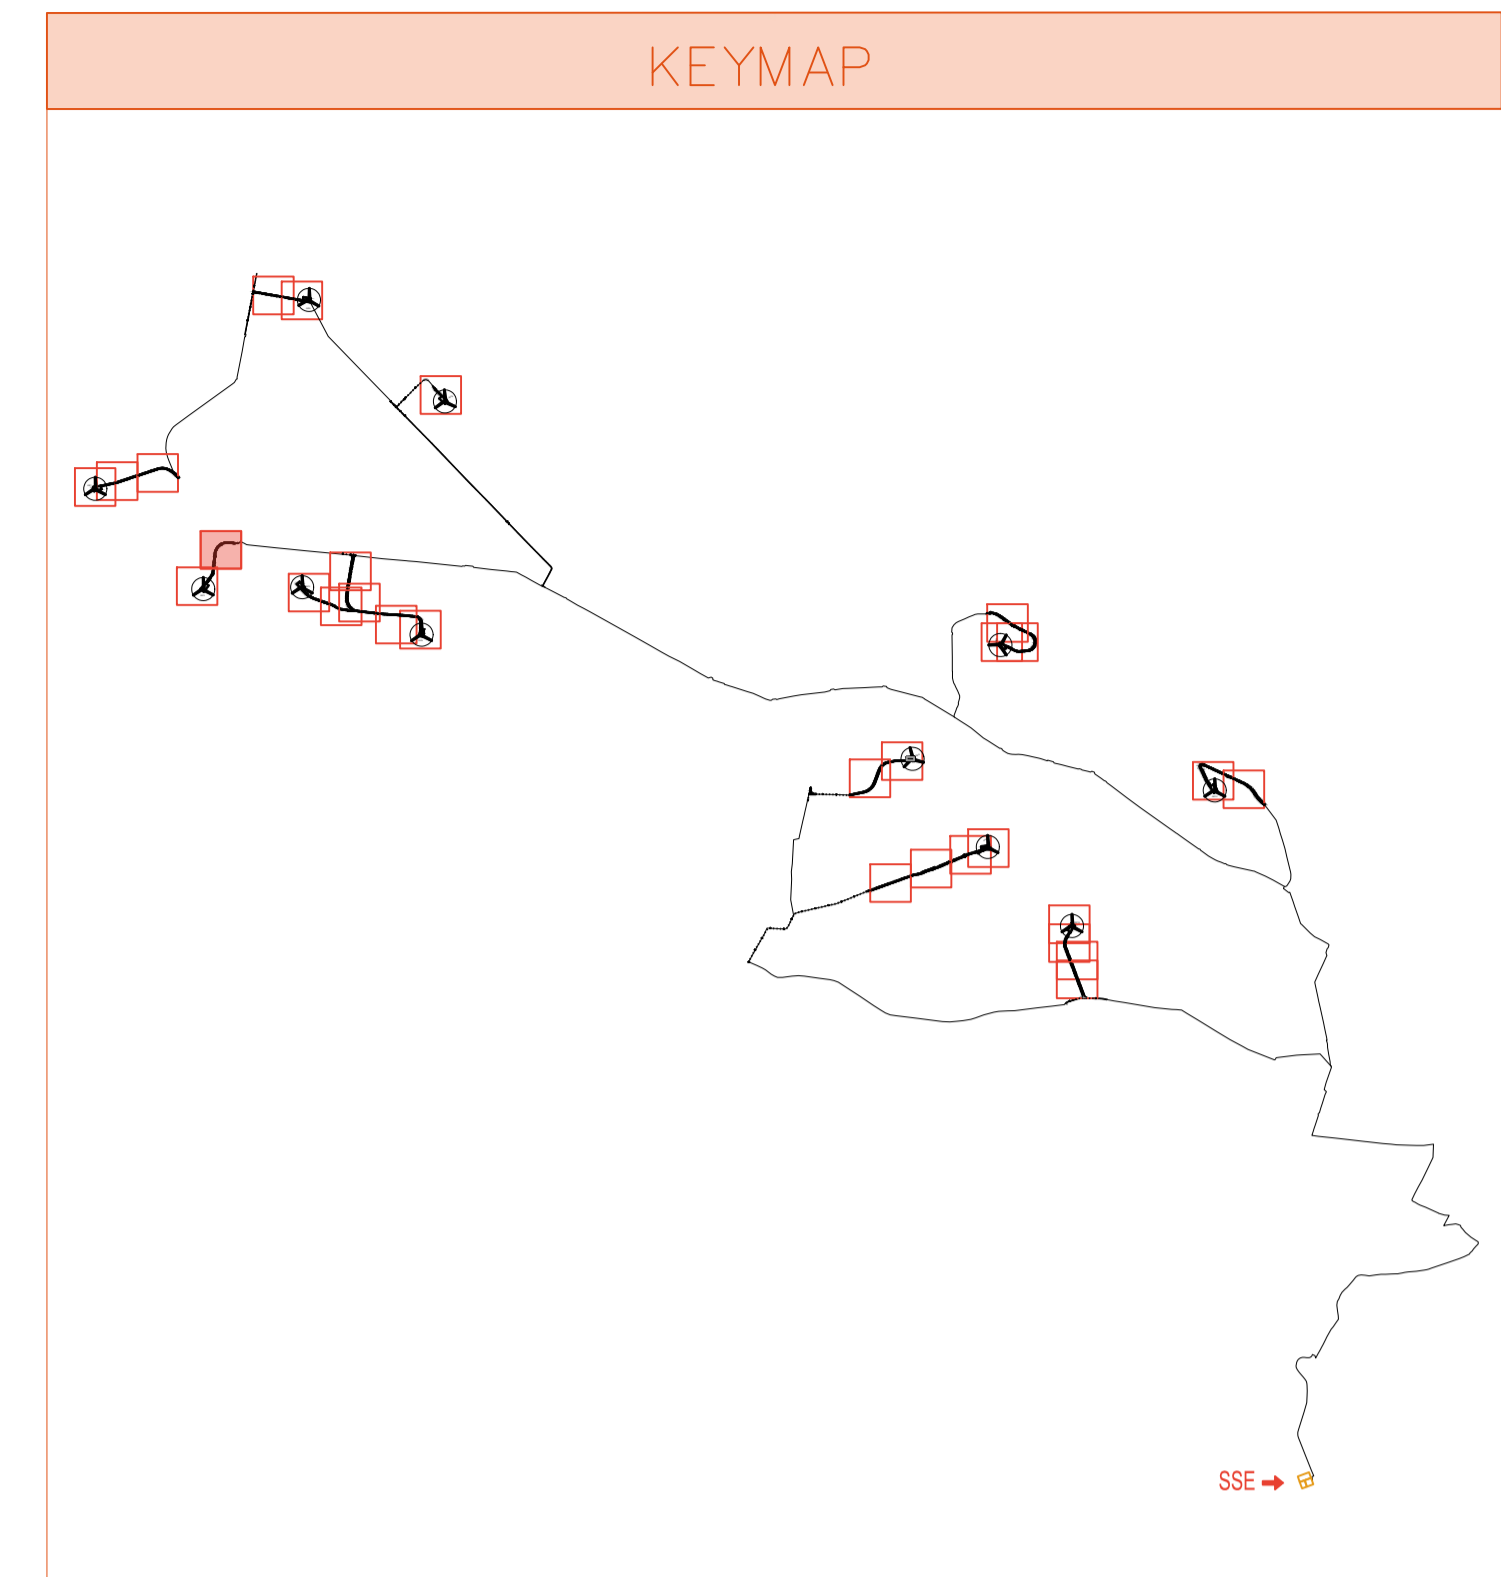

LEGENDA PIAZZOLE

	Misto definitivo
	Strada esistente

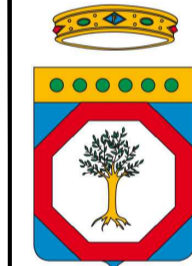

REGIONE PUGLIA  
PROVINCIA DI BARI  
COMUNE DI GRAVINA IN PUGLIA



**AUTORIZZAZIONE UNICA EX D.LGS. 387/2003**



**Progetto Definitivo  
Parco eolico "Monte Marano" e opere connesse**

<b>Planimetria della sistemazione finale del sito (5)</b>		<small>CODICE ELABORATO</small> <table border="1" style="font-size: 8px;"> <tr> <th>COMMESSA</th> <th>FASE</th> <th>ELABORATO</th> <th>REV.</th> </tr> <tr> <td>F433</td> <td>A</td> <td>T10</td> <td>C</td> </tr> </table>			COMMESSA	FASE	ELABORATO	REV.	F433	A	T10	C
COMMESSA	FASE	ELABORATO	REV.									
F433	A	T10	C									
		<small>SCALA</small> <div style="border: 1px solid black; padding: 2px; display: inline-block;">1:500</div>										

04/10/2022	Emissione per integrazione volontaria	FTR	GDS	OMA
07/07/2022	Seconda emissione	MGP	GDS	OMA
07/07/2021	Prima emissione	MGP	GDS	OMA
DATA	DESCRIZIONE	REDATTO	VERIFICATO	APPROVATO


<p><b>PROPRONENTE</b></p> <p><b>FRI-EL</b>  <b>FRI-EL S.p.A.</b>          Piazza della Rotonda 2          00186 Roma (RM)          fri-elspa@legalmail.it          P. Iva 01652230218          Cod. Fisc. 07321020153</p>	<p><b>PROGETTAZIONE</b></p> <p><b>F4 ingegneria srl</b>          via Di Giura - Centro Direzionale, 85100 Potenza          Tel: +39 0971 1 944 797 - Fax: +39 0971 5 34 52          www.f4ingegneria.it - f4ingegneria@pec.it</p> <p>Il Direttore Tecnico (Ing. Giuseppe Manzù)</p> <div style="text-align: center;">    </div> <p><small>Società certificata secondo la norma UNI-EN ISO 9001:2015 per l'erogazione di servizi di ingegneria nei settori: civile, idraulica, acustica, energia, ambiente (settorio IAF: 34).</small></p>
---	---



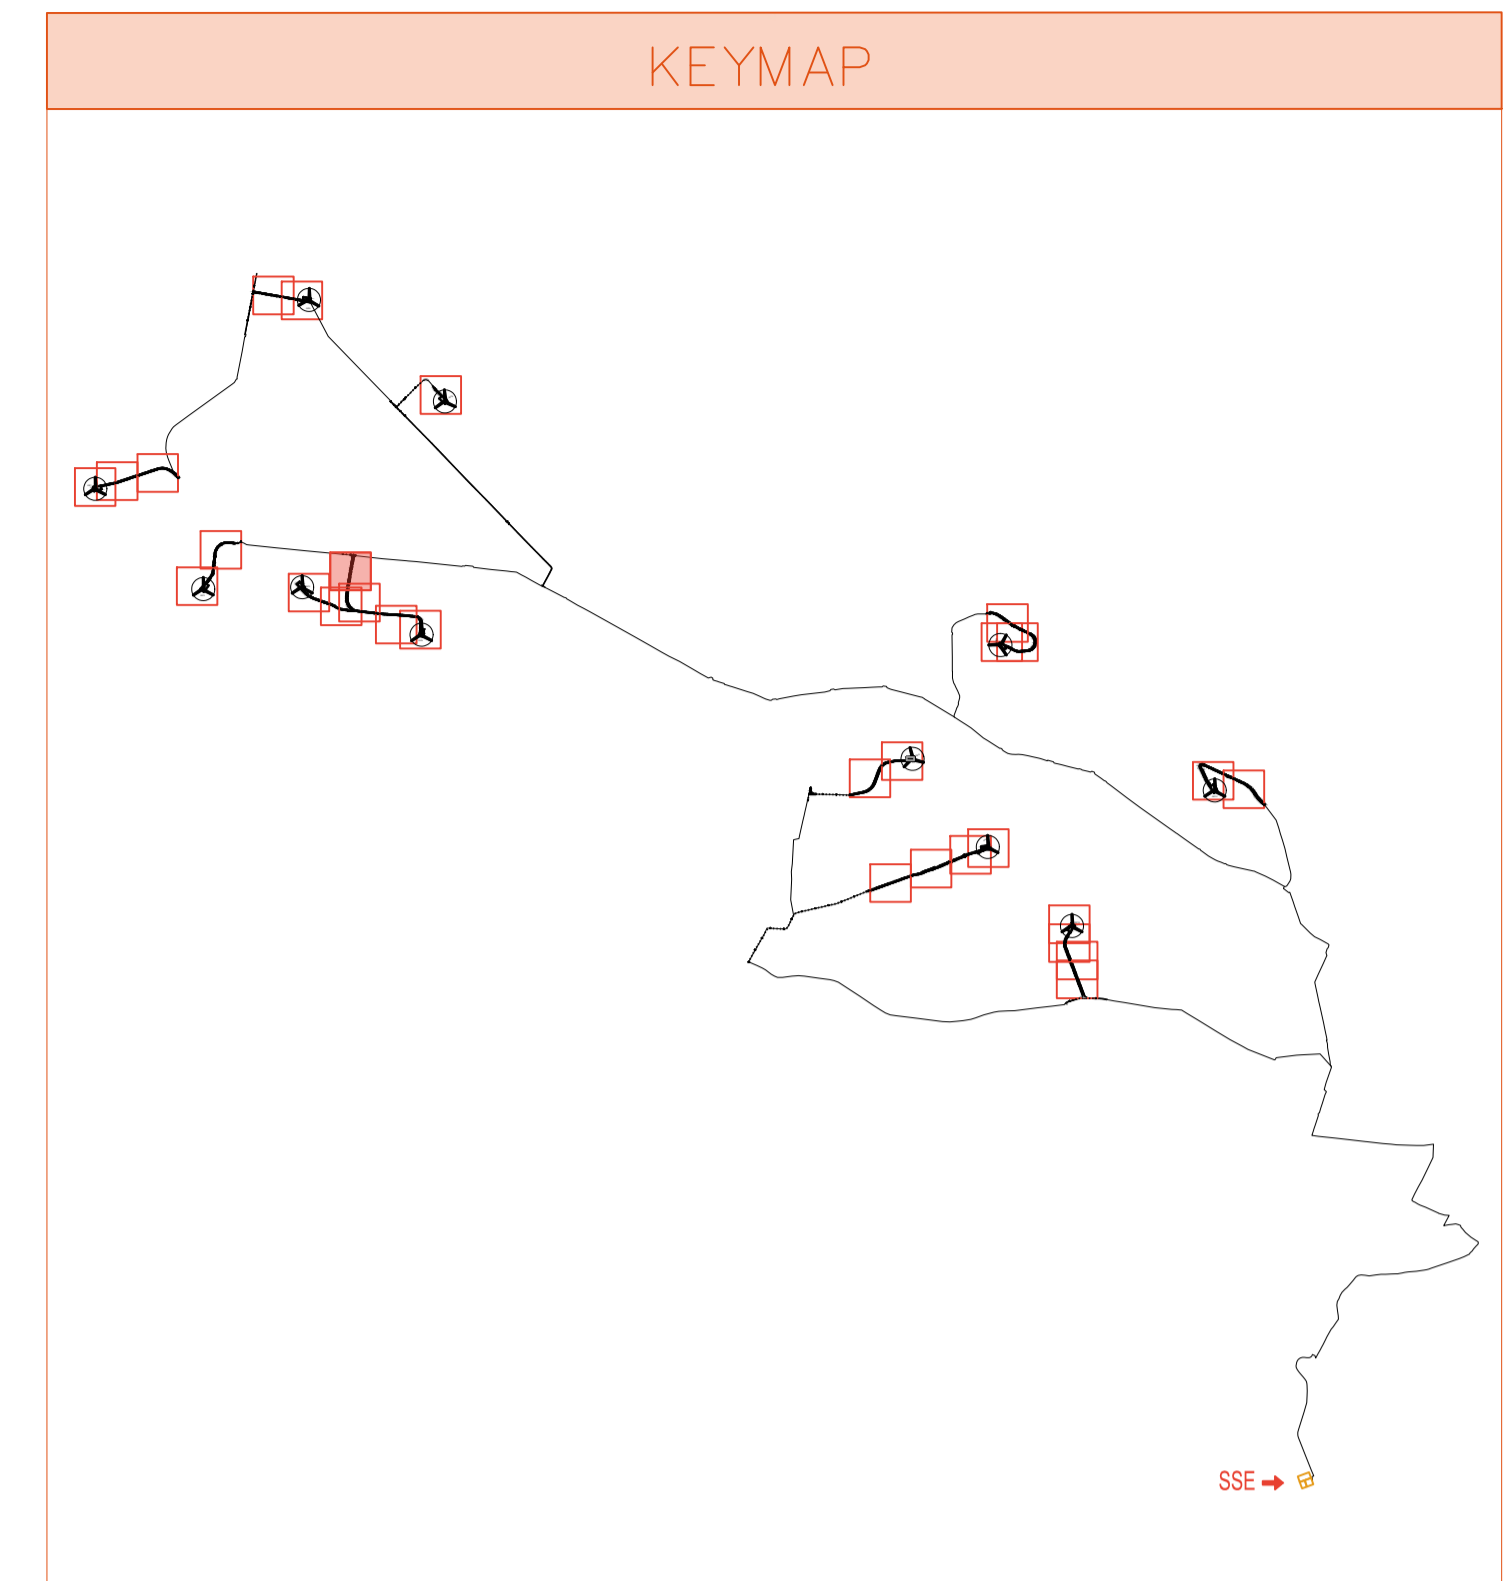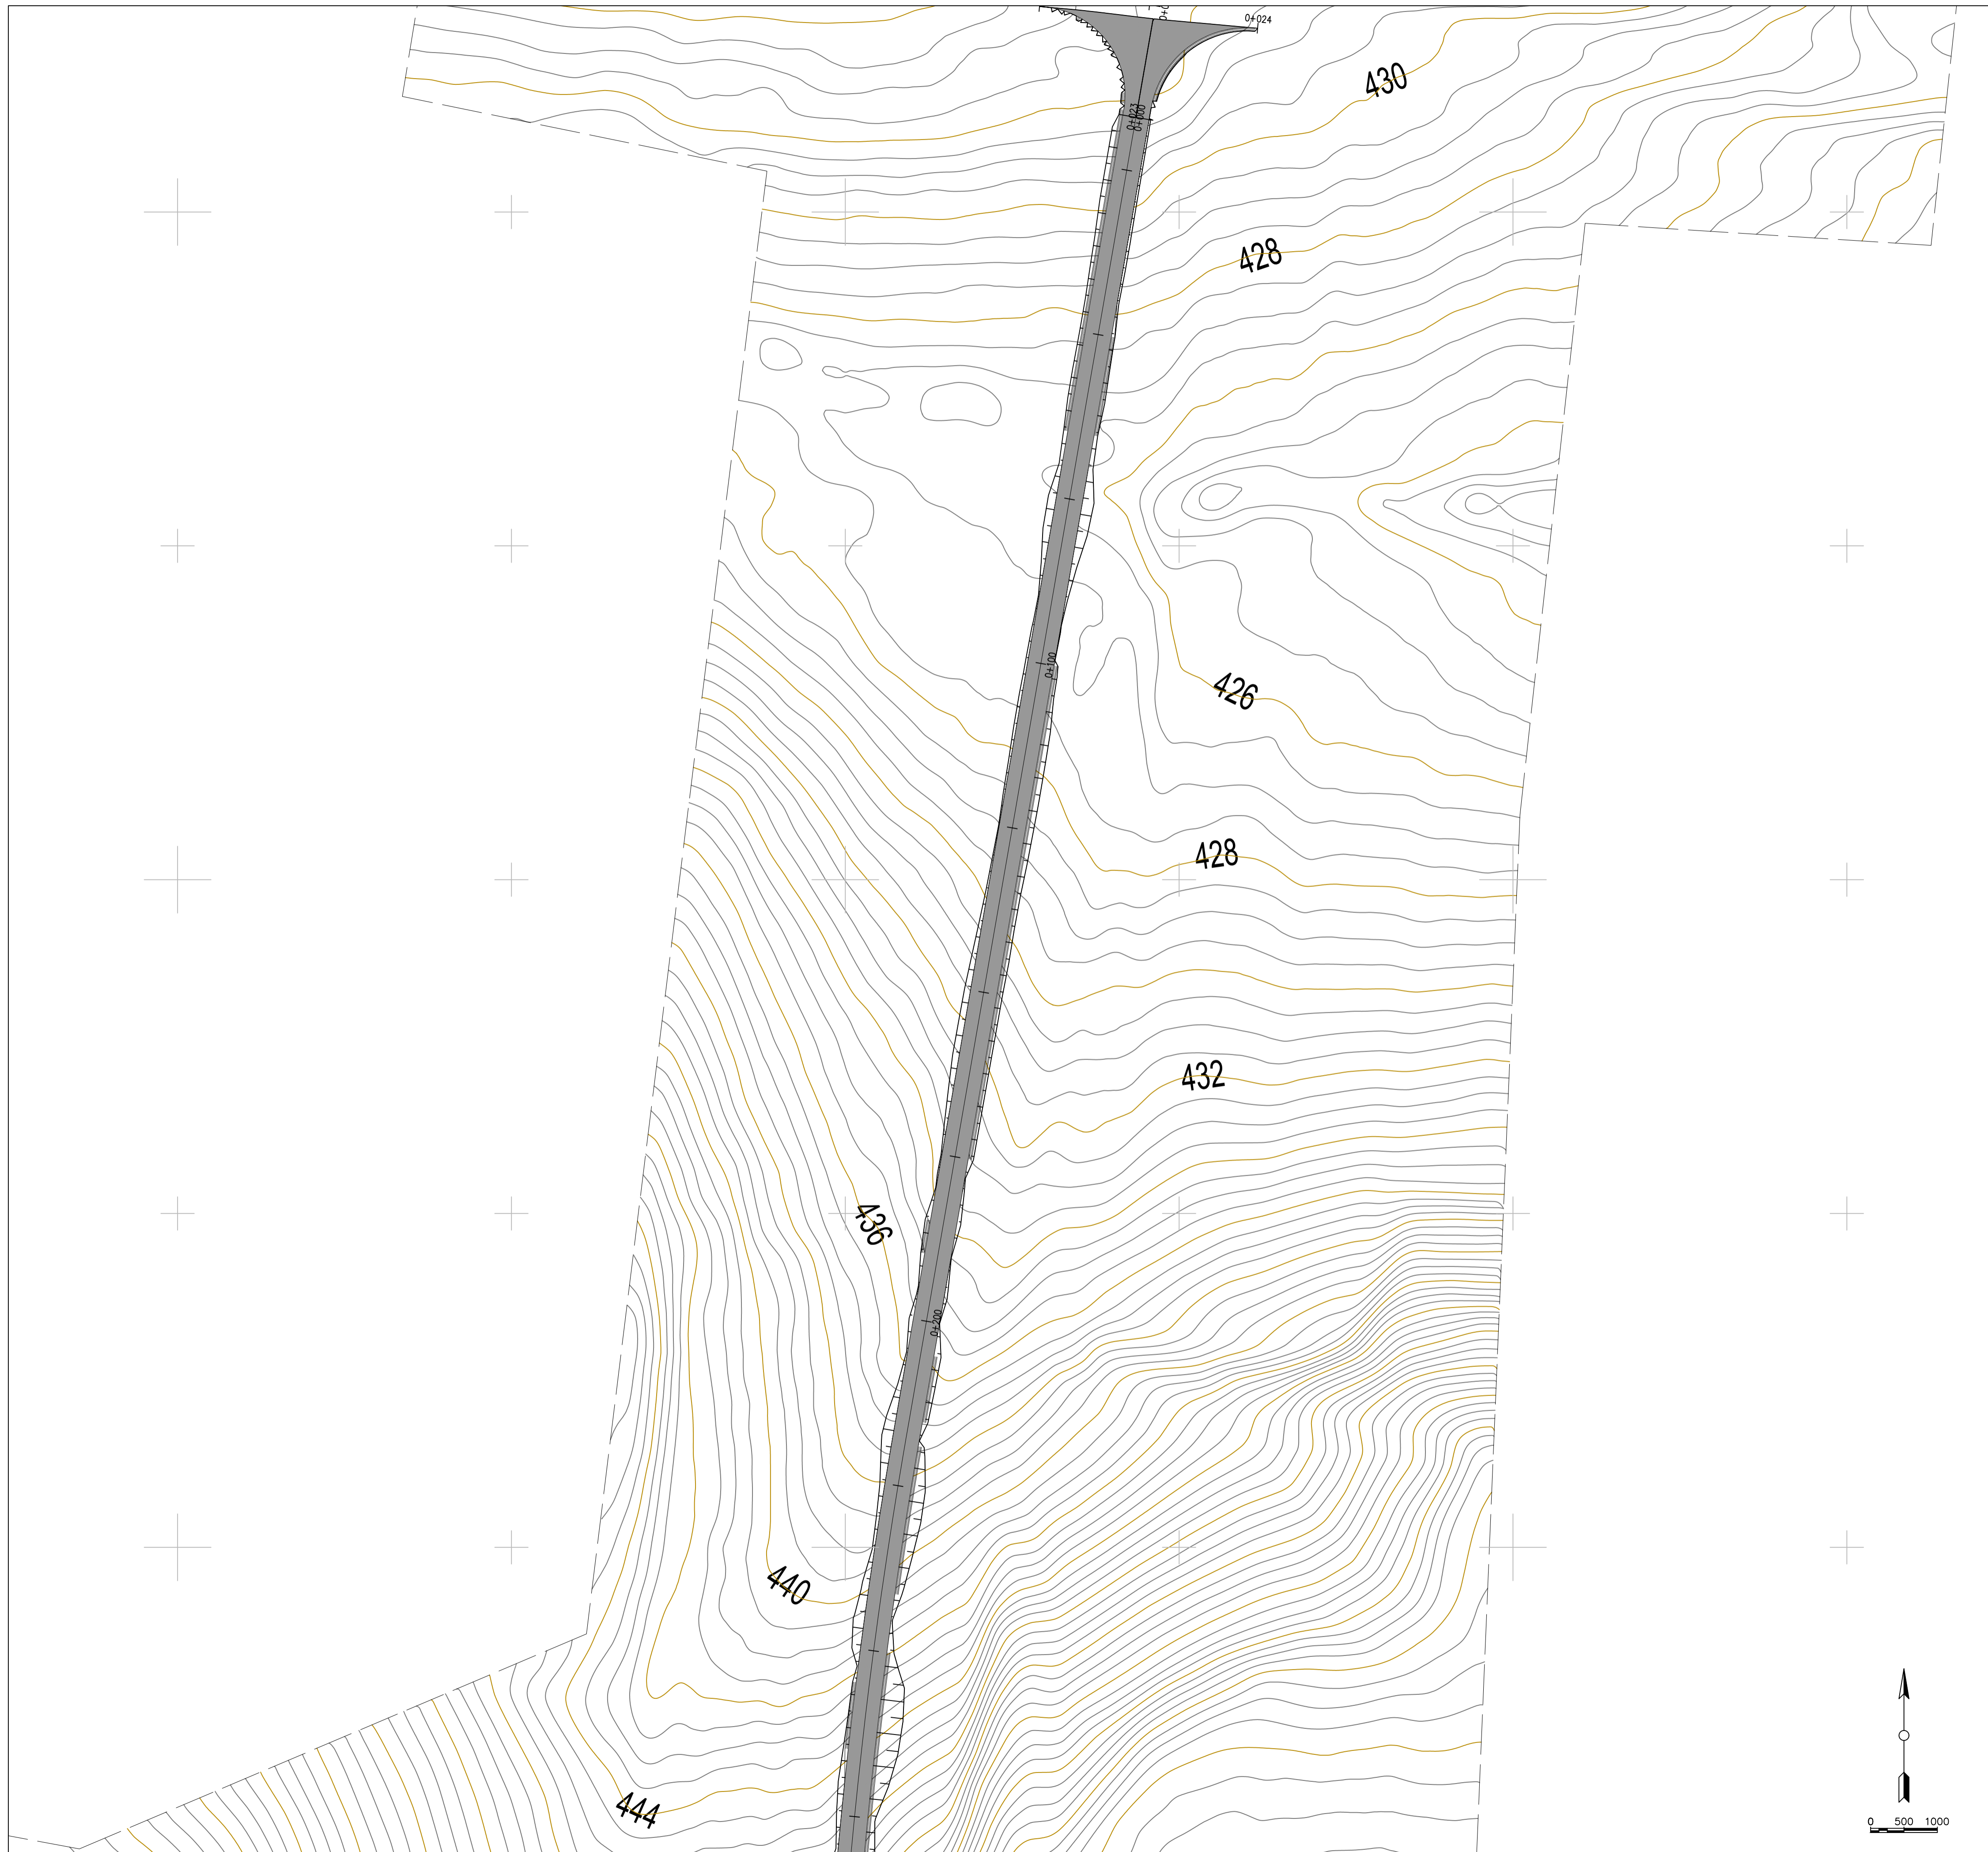

LEGENDA PIAZZOLE

	Misto definitivo
--	------------------

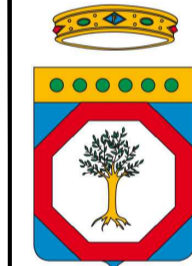

REGIONE PUGLIA  
PROVINCIA DI BARI  
COMUNE DI GRAVINA IN PUGLIA





**AUTORIZZAZIONE UNICA EX D.LGS. 387/2003**



**Progetto Definitivo  
Parco eolico "Monte Marano" e opere connesse**

<b>TITOLO ELABORATO</b>		<b>CODICE ELABORATO</b>			
<b>Planimetria della sistemazione finale del sito (6)</b>		COMMESSA	FASE	ELABORATO	REV.
		F433	A	T10	C
<small>Riproduzione e consegna a terzi solo dietro specifica autorizzazione</small>					
<small>SCALA</small>					
1:500					

DATA	DESCRIZIONE	REDATTO	VERIFICATO	APPROVATO
10 ottobre 2022	Emissione per integrazione volontaria	FTR	GDS	OMA
07 luglio 2022	Seconda emissione	MGP	GDS	OMA
07 luglio 2021	Prima emissione	MGP	GDS	OMA

<p><b>PROPRONENTE</b></p> <p><b>FRI-EL</b>  <b>FRI-EL S.p.A.</b>          Piazza della Rotonda 2          00186 Roma (RM)          fri-elspa@legalmail.it          P. Iva 01652230218          Cod. Fisc. 07921020153</p>	<p><b>PROGETTAZIONE</b></p> <p><b>F4 ingegneria srl</b>          via Di Giura - Centro Direzionale, 85100 Potenza          Tel: +39 0971 1 944 797 - Fax: +39 0971 5 34 52          www.f4ingegneria.it - f4ingegneria@pec.it</p> <p>Il Direttore Tecnico (Ing. Giuseppe Manzù)</p>  <p>Società certificata secondo la norma UNI-EN ISO 9001:2015 per l'erogazione di servizi di ingegneria nei settori: civile, idraulica, acustica, energia, ambiente (settorio IAF: 34).</p> 
---	--



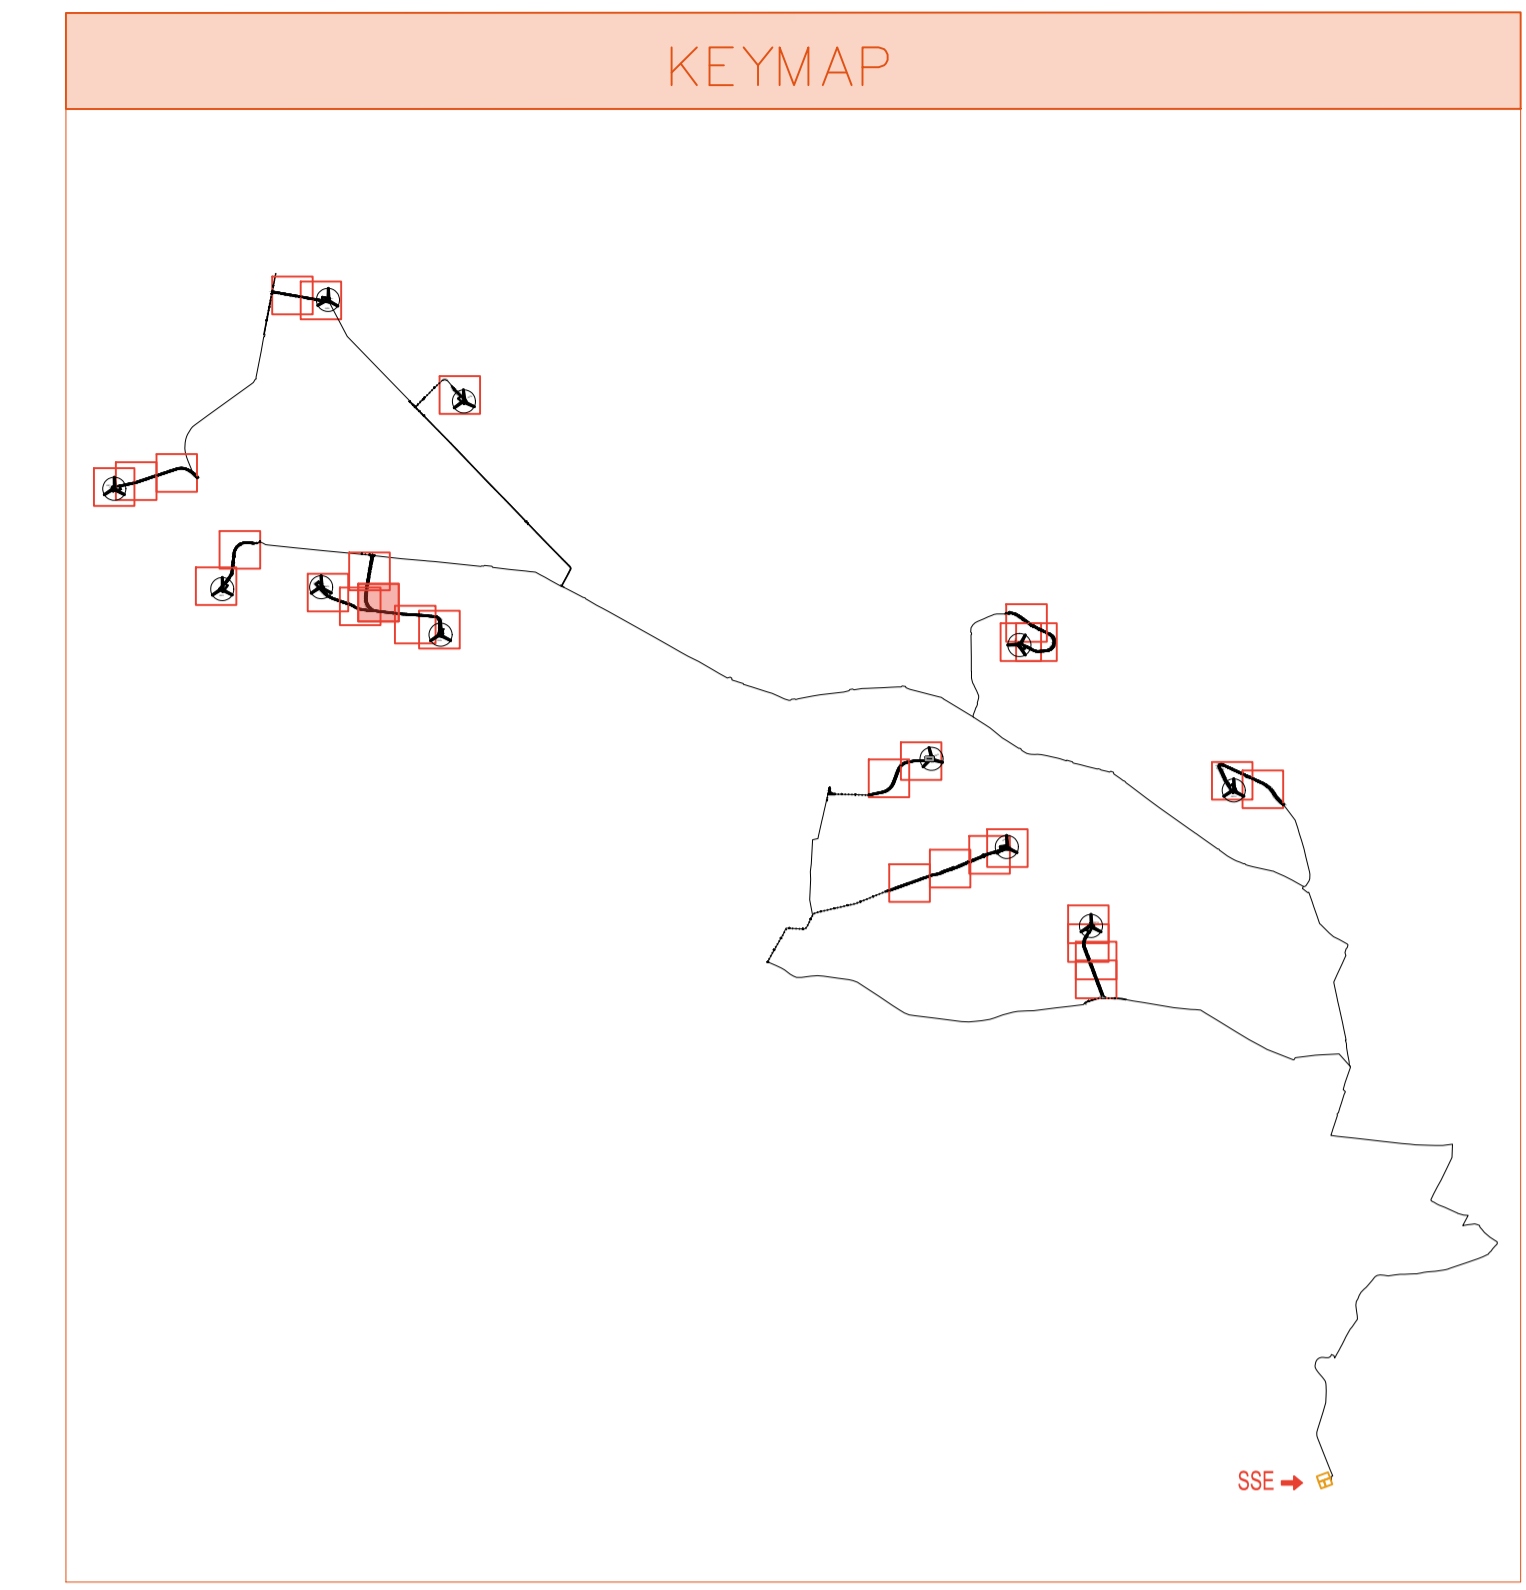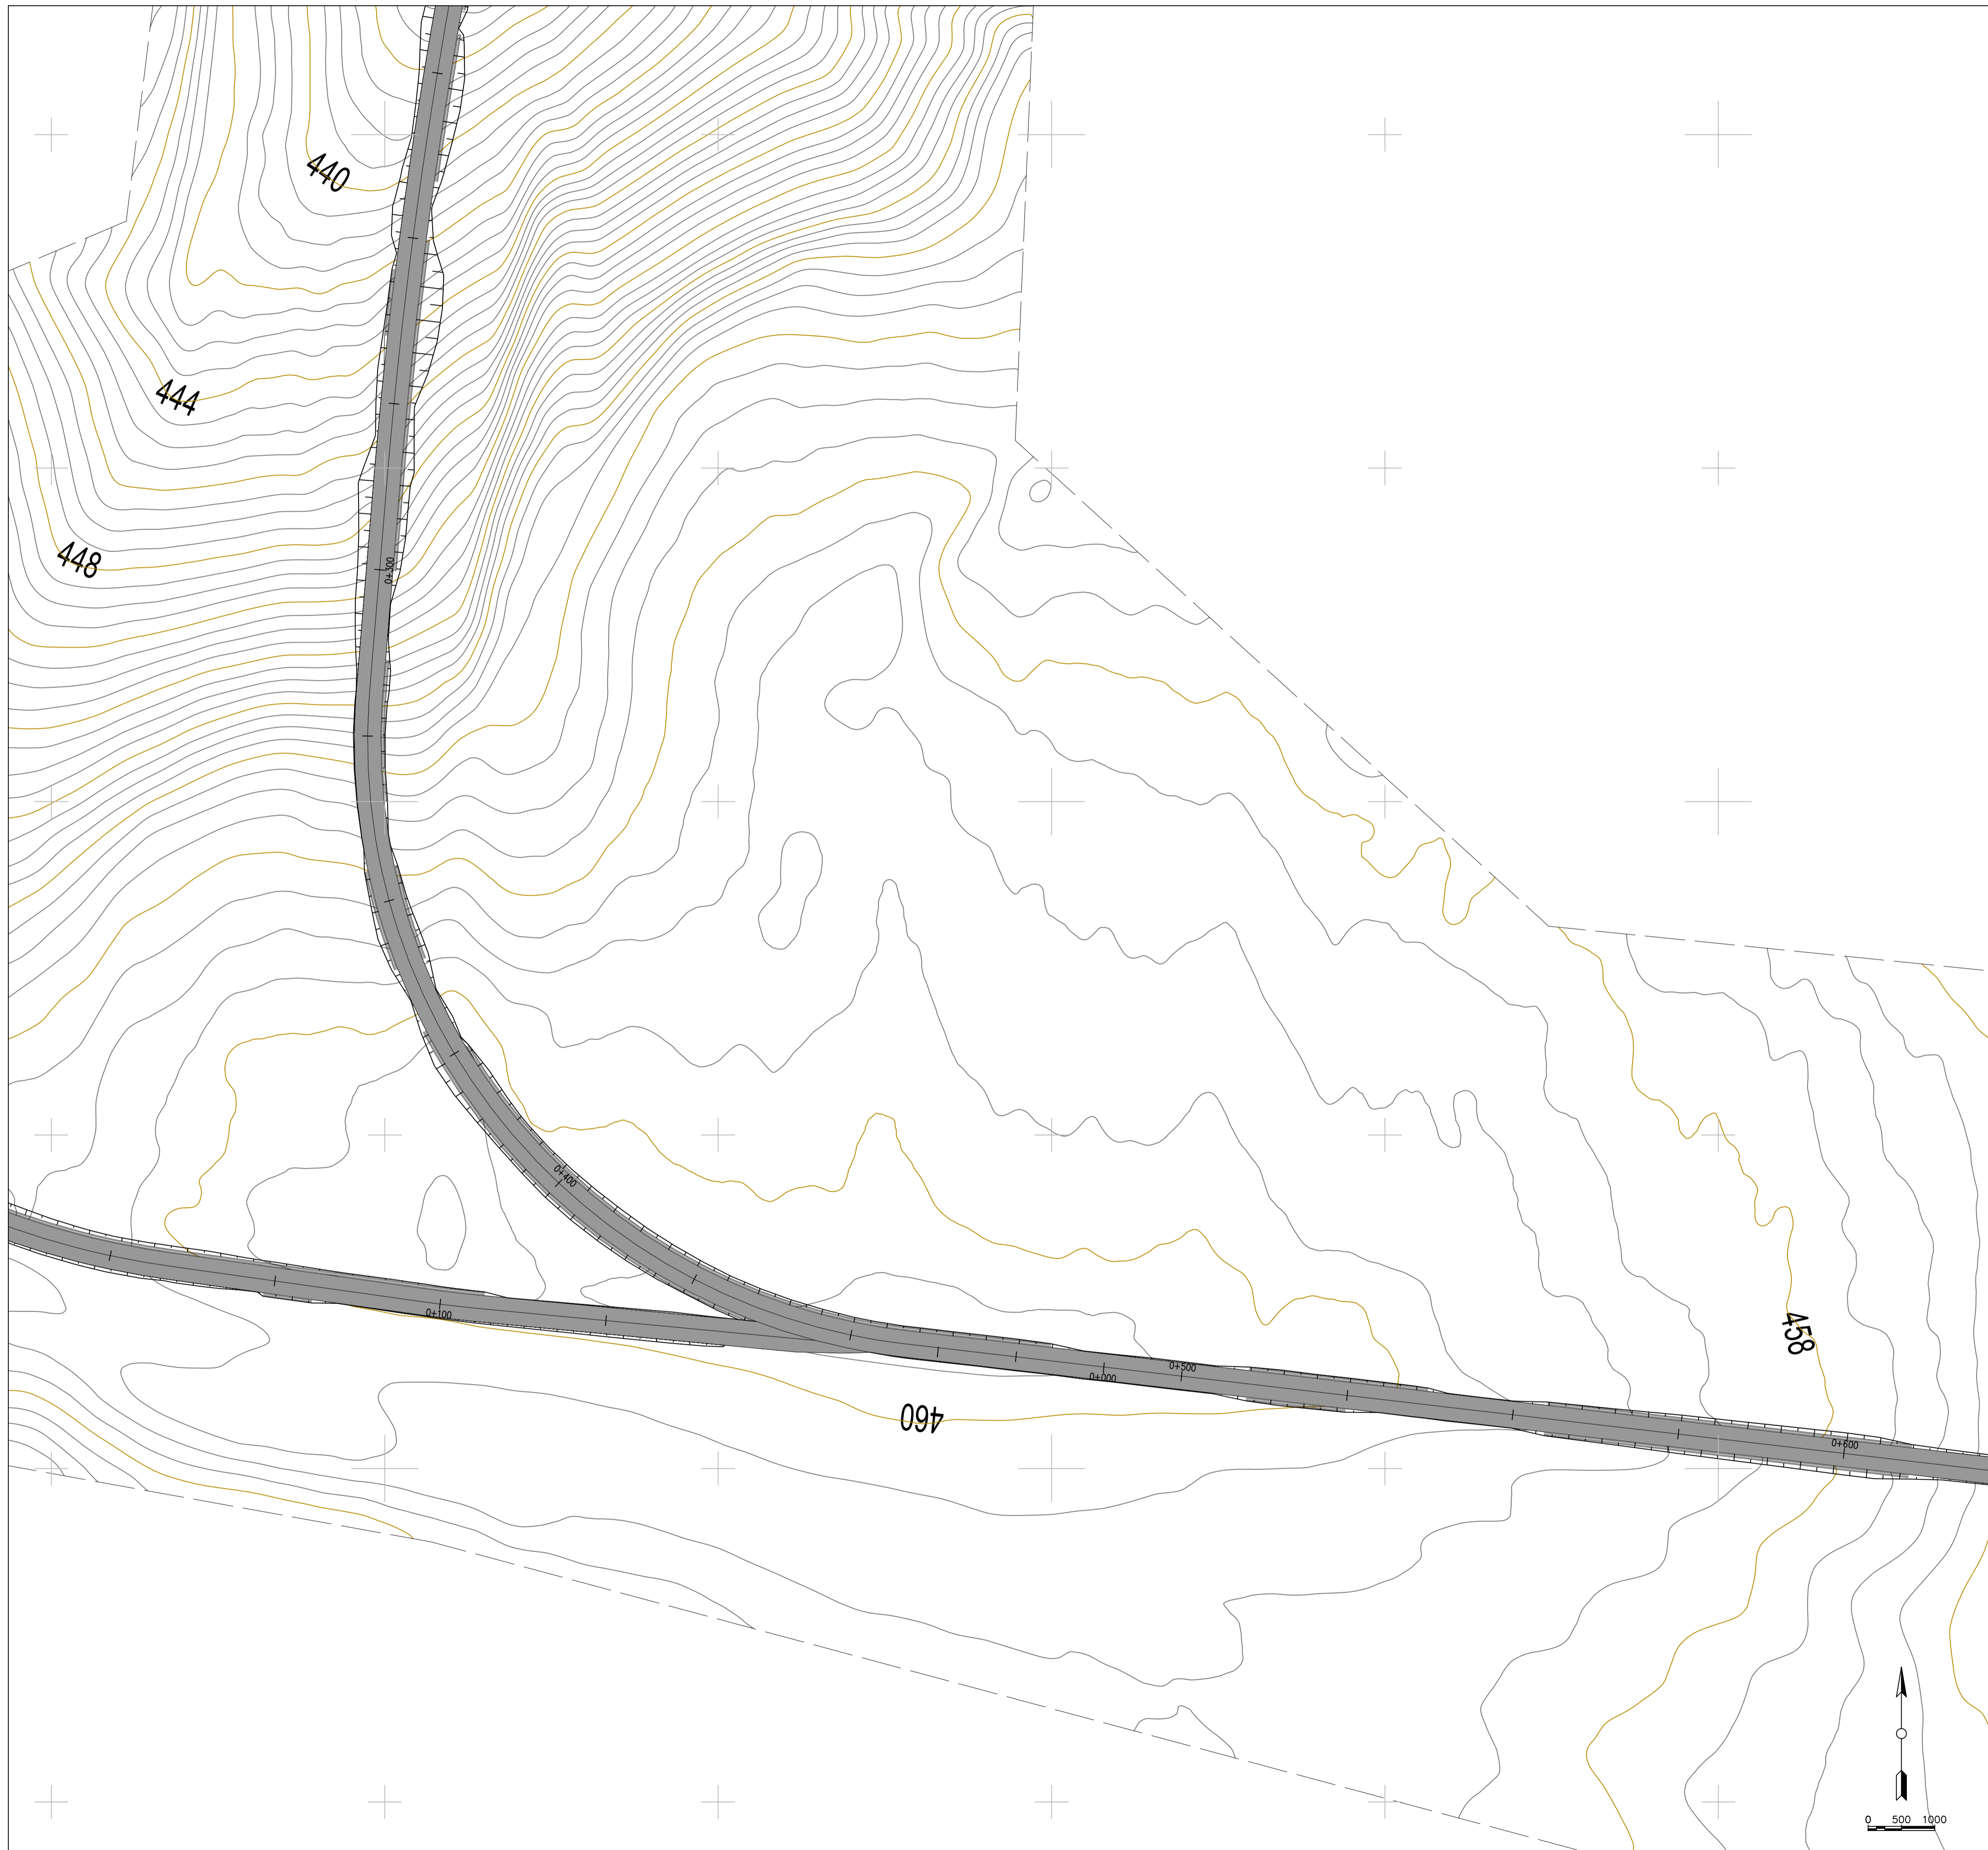


LEGENDA PIAZZOLE

	Misto definitivo
--	------------------



REGIONE PUGLIA  
PROVINCIA DI BARI  
COMUNE DI GRAVINA IN PUGLIA




**AUTORIZZAZIONE UNICA EX D.LGS. 387/2003**



**Progetto Definitivo  
Parco eolico "Monte Marano" e opere connesse**

<b>TITOLO ELABORATO</b>	<b>CODICE ELABORATO</b>								
<b>Planimetria della sistemazione finale del sito (7)</b>	<table border="1" style="width: 100%;"> <tr> <th>COMMESSA</th> <th>FASE</th> <th>ELABORATO</th> <th>REV.</th> </tr> <tr> <td>F433</td> <td>A</td> <td>T10</td> <td>C</td> </tr> </table>	COMMESSA	FASE	ELABORATO	REV.	F433	A	T10	C
COMMESSA	FASE	ELABORATO	REV.						
F433	A	T10	C						
<small>Riproduzione e consegna a terzi solo dietro specifica autorizzazione</small>									
<b>SCALA</b>									
1:500									

DATA	DESCRIZIONE	REDATTO	VERIFICATO	APPROVATO
Ottobre 2022	Emissione per integrazione volontaria	FTR	GDS	OMA
Luglio 2022	Seconda emissione	MGP	GDS	OMA
Luglio 2021	Prima emissione	MGP	GDS	OMA

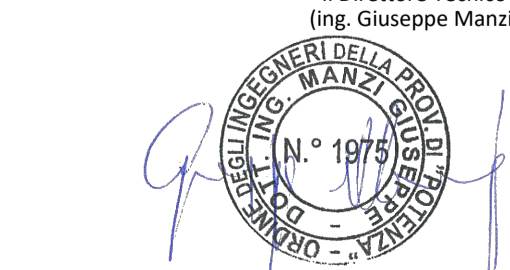
<p><b>PROPRONENTE</b></p> <p><b>FRI-EL</b> FRI-EL S.p.A. Piazza della Rotonda 2 00186 Roma (RM) fri-elspa@legalmail.it P. Iva 01652230218 Cod. Fisc. 07321020153</p>	<p><b>PROGETTAZIONE</b></p> <p><b>F4 ingegneria srl</b> via Di Giura - Centro Direzionale, 85100 Potenza Tel: +39 0971 1 944 797 - Fax: +39 0971 5 34 52 www.f4ingegneria.it - f4ingegneria@pec.it</p> <p>Il Direttore Tecnico (Ing. Giuseppe Manzù)</p>  <p>Società certificata secondo la norma UNI-EN ISO 9001:2015 per l'erogazione di servizi di ingegneria nei settori: civile, idraulica, acustica, energia, ambiente (settore IAF: 34).</p>
--	--



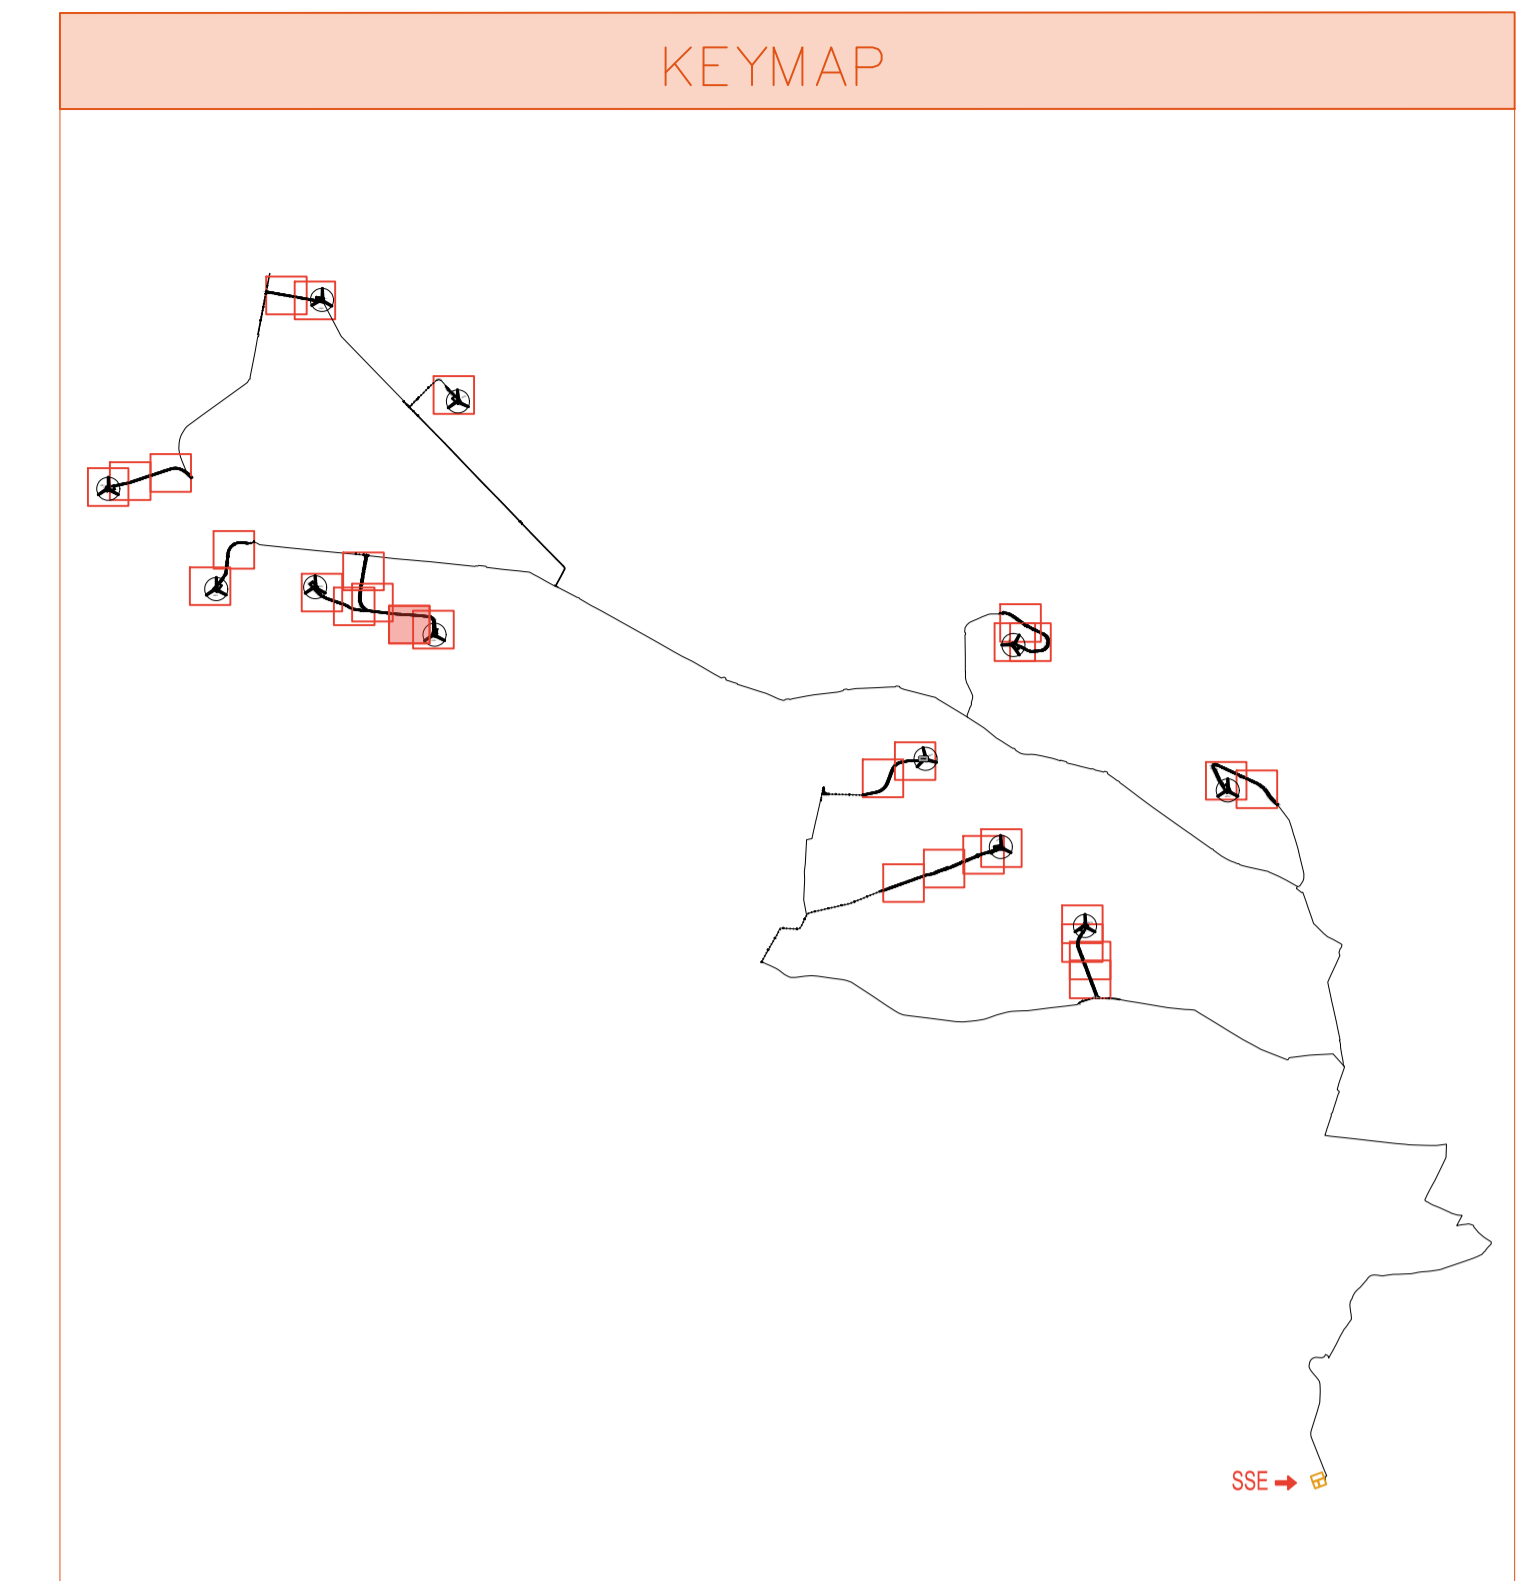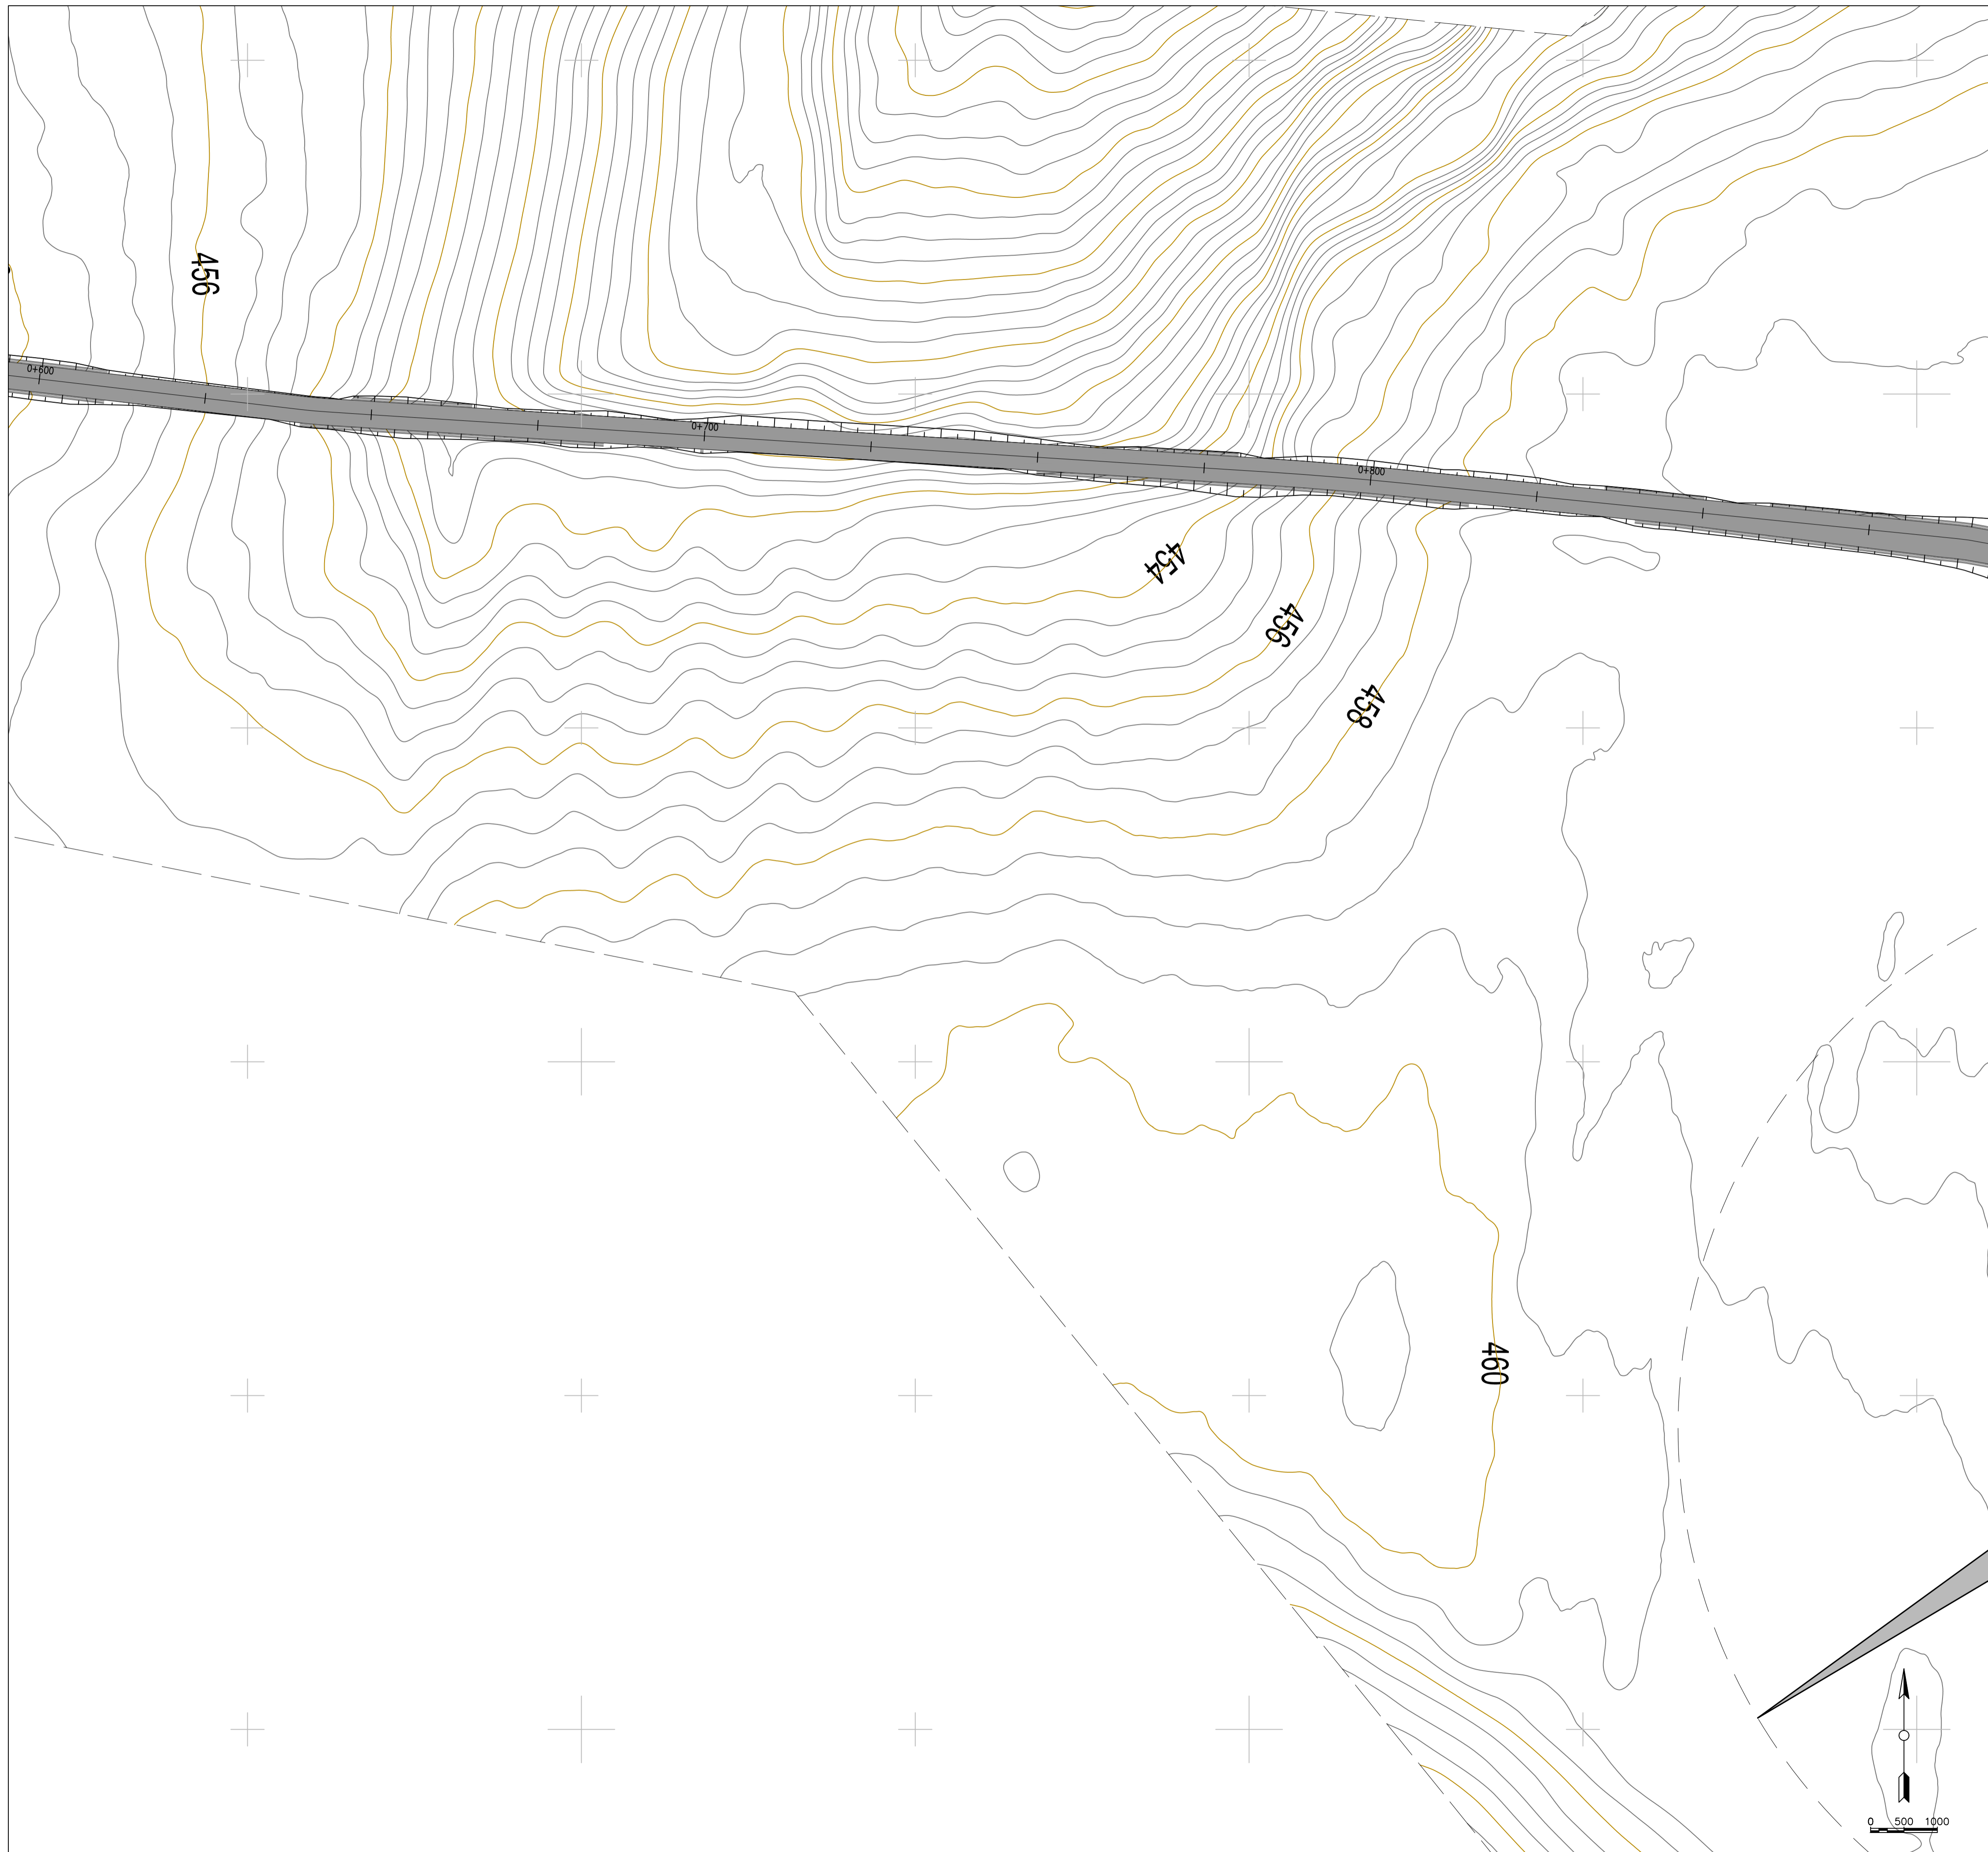

LEGENDA PIAZZOLE

	Misto definitivo
--	------------------

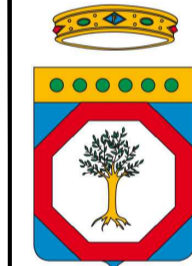

REGIONE PUGLIA  
PROVINCIA DI BARI  
COMUNE DI GRAVINA IN PUGLIA



**AUTORIZZAZIONE UNICA EX D.LGS. 387/2003**



**Progetto Definitivo  
Parco eolico "Monte Marano" e opere connesse**

<b>TITOLO ELABORATO</b>	<b>CODICE ELABORATO</b>								
<b>Planimetria della sistemazione finale del sito (8)</b>	<table border="1" style="width: 100%;"> <tr> <th>COMMESSA</th> <th>FASE</th> <th>ELABORATO</th> <th>REV.</th> </tr> <tr> <td>F433</td> <td>A</td> <td>T10</td> <td>C</td> </tr> </table>	COMMESSA	FASE	ELABORATO	REV.	F433	A	T10	C
COMMESSA	FASE	ELABORATO	REV.						
F433	A	T10	C						
<small>Riproduzione e consegna a terzi solo dietro specifica autorizzazione</small>									
<b>SCALA</b>									
1:500									

DATA	DESCRIZIONE	REDATTO	VERIFICATO	APPROVATO
Ottobre 2022	Emissione per integrazione volontaria	FTI	GDS	OMA
Luglio 2022	Seconda emissione	MGP	GDS	OMA
Luglio 2021	Prima emissione	MGP	GDS	OMA

<p><b>PROPRONENTE</b></p> <p><b>FRI-EL</b></p> <p><b>FRI-EL S.p.A.</b> Piazza della Rotonda 2 00186 Roma (RM) fri-elspa@legalmail.it P. Iva 01652230218 Cod. Fisc. 07321020153</p>	<p><b>PROGETTAZIONE</b></p> <p><b>F4 ingegneria srl</b> via Di Giura - Centro Direzionale, 85100 Potenza Tel: +39 0971 1 944 797 - Fax: +39 0971 5 34 52 www.f4ingegneria.it - f4ingegneria@pec.it</p> <p>Il Direttore Tecnico (ing. Giuseppe Manzi)</p> <p style="text-align: center;">           N.° 1975        POTENZA - VALENZANO     </p> <p><small>Società certificata secondo la norma UNI-EN ISO 9001:2015 per l'erogazione di servizi di ingegneria nei settori: civile, idraulica, acustica, energia, ambiente (settore IAF: 34).</small></p>
--	--



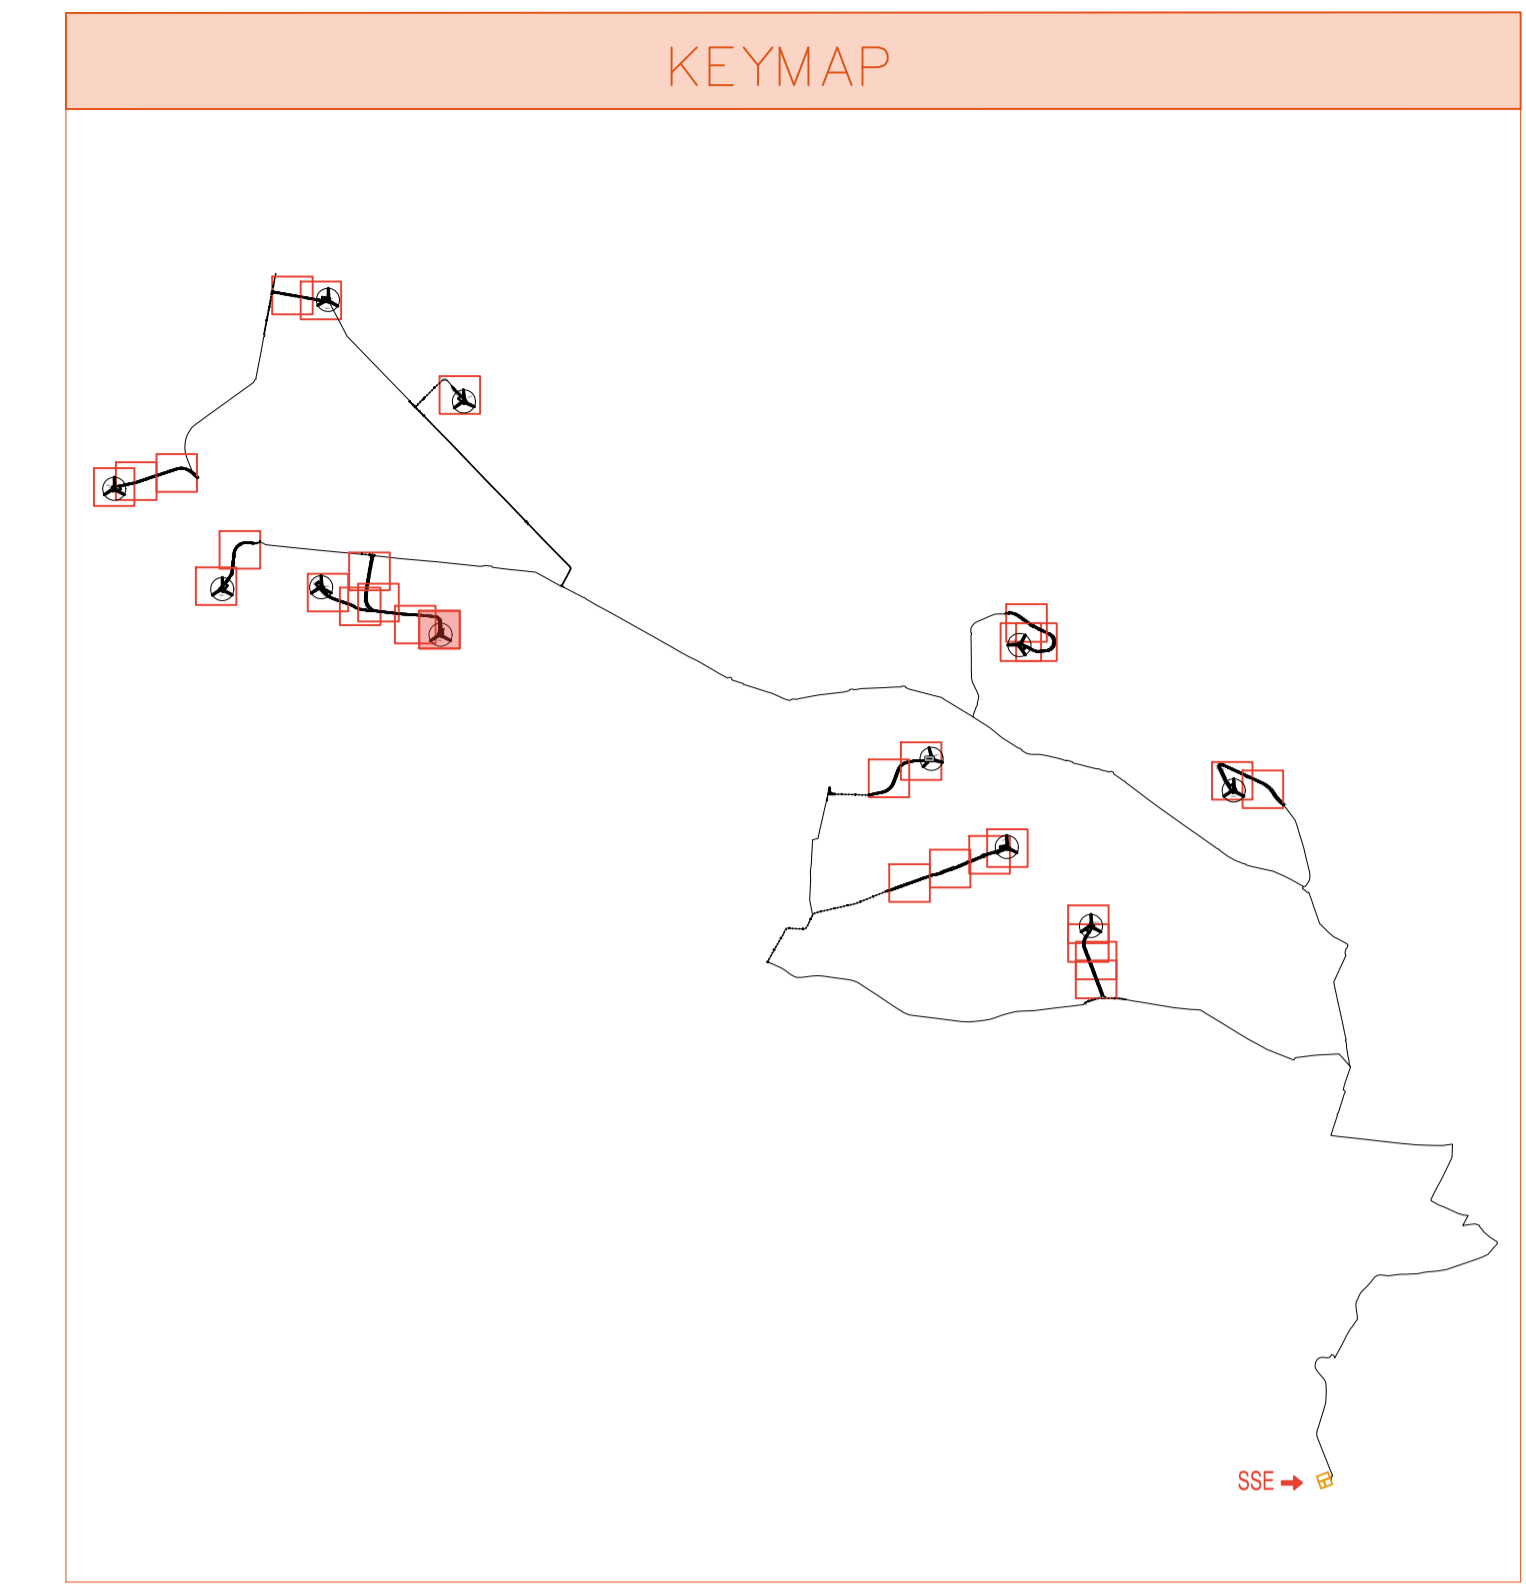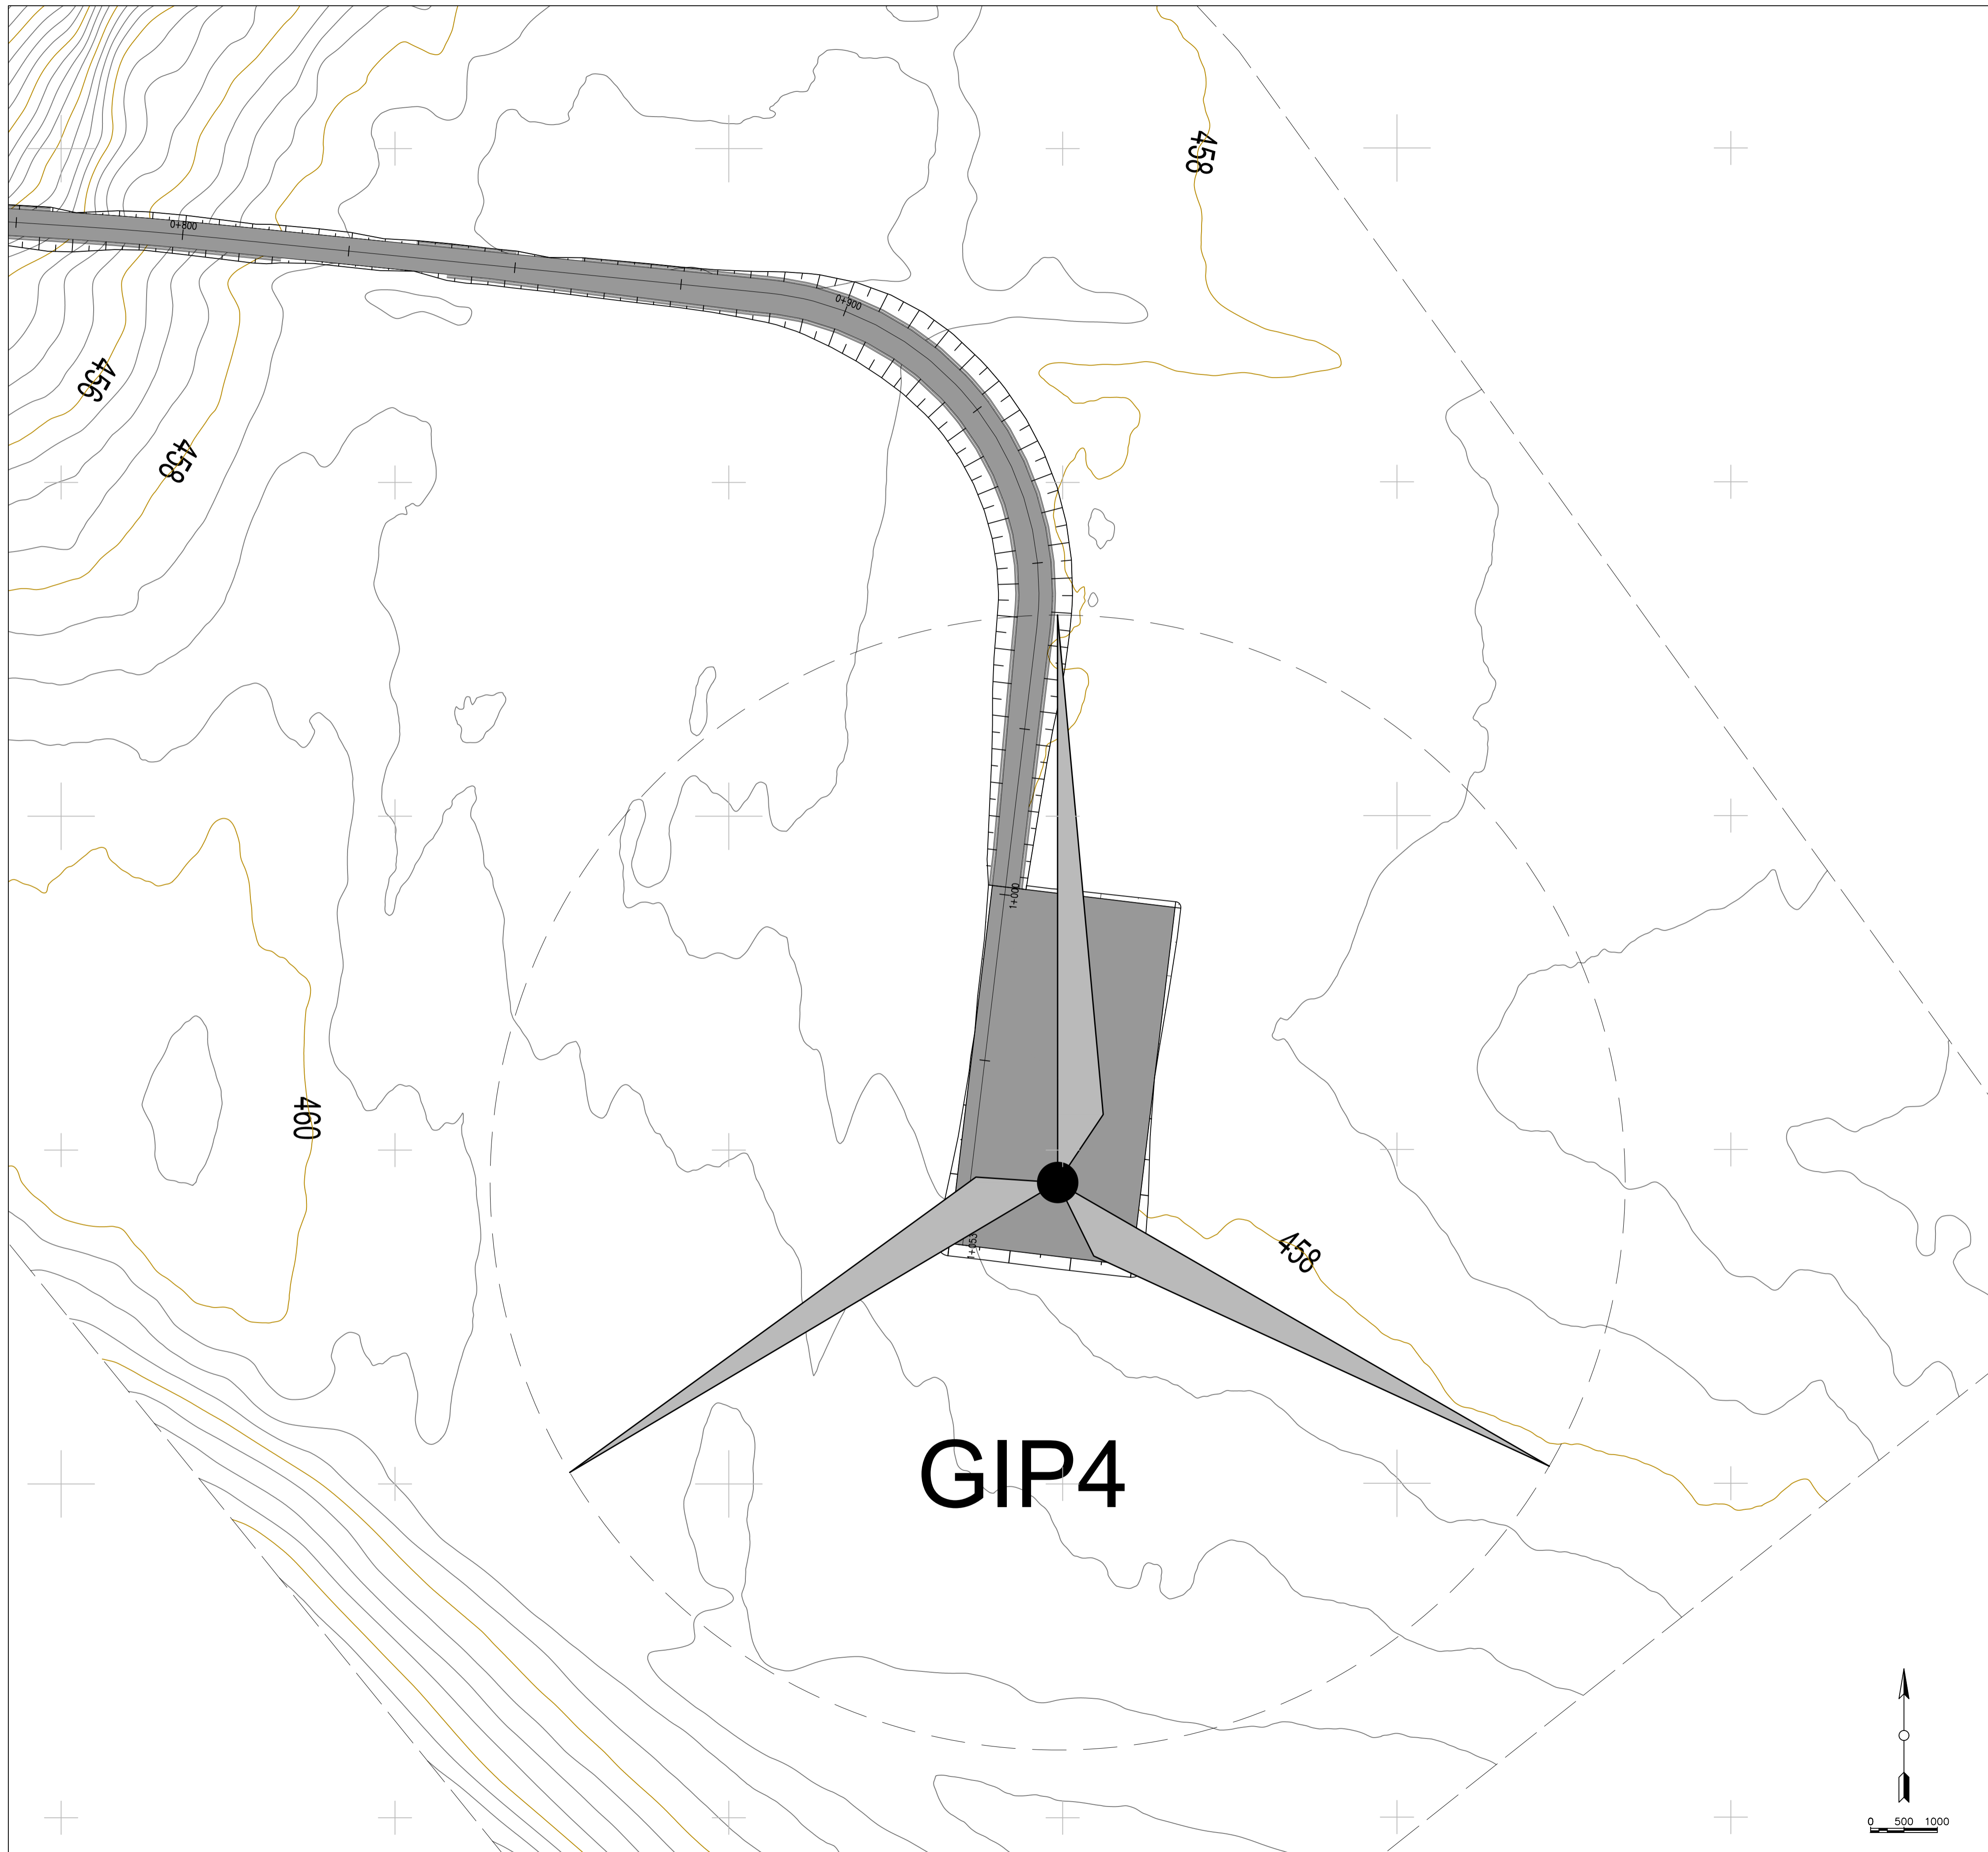

LEGENDA PIAZZOLE

	Misto definitivo
--	------------------



**REGIONE PUGLIA  
PROVINCIA DI BARI  
COMUNE DI GRAVINA IN PUGLIA**



**AUTORIZZAZIONE UNICA EX D.LGS. 387/2003**

**Progetto Definitivo  
Parco eolico "Monte Marano" e opere connesse**

TITOLO ELABORATO		CODICE ELABORATO		
COMMESSA	FASE	ELABORATO	REV.	
<b>Planimetria della sistemazione finale del sito (9)</b>	F433	A	T10	C
Riproduzione e consegna a terzi solo dietro specifica autorizzazione				
SCALA				
1:500				

DATA	DESCRIZIONE	REDATTO	VERIFICATO	APPROVATO
Ottobre 2022	Emissione per integrazione volontaria	FTIR	GDS	OMA
Luglio 2022	Seconda emissione	MGP	GDS	OMA
Luglio 2021	Prima emissione	MGP	GDS	OMA

**PROPONENTE**

**FRI-EL**  
**FRI-EL S.p.A.**  
 Piazza della Rotonda 2  
 00186 Roma (RM)  
 fri-elspa@legalmail.it  
 P. Iva 01652230218  
 Cod. Fisc. 07321020153

**PROGETTAZIONE**



**F4 ingegneria srl**  
 via Di Giura - Centro Direzionale, 85100 Potenza  
 Tel: +39 0971 1 944 797 - Fax: +39 0971 5 54 52  
 www.f4ingegneria.it - f4ingegneria@pec.it

Il Direttore Tecnico  
 (Ing. Giuseppe Manzi)




Società certificata secondo la norma UNI-EN ISO 9001:2015 per l'erogazione di servizi di ingegneria nei settori: civile, idraulica, acustica, energia, ambiente (settore IAF: 34).



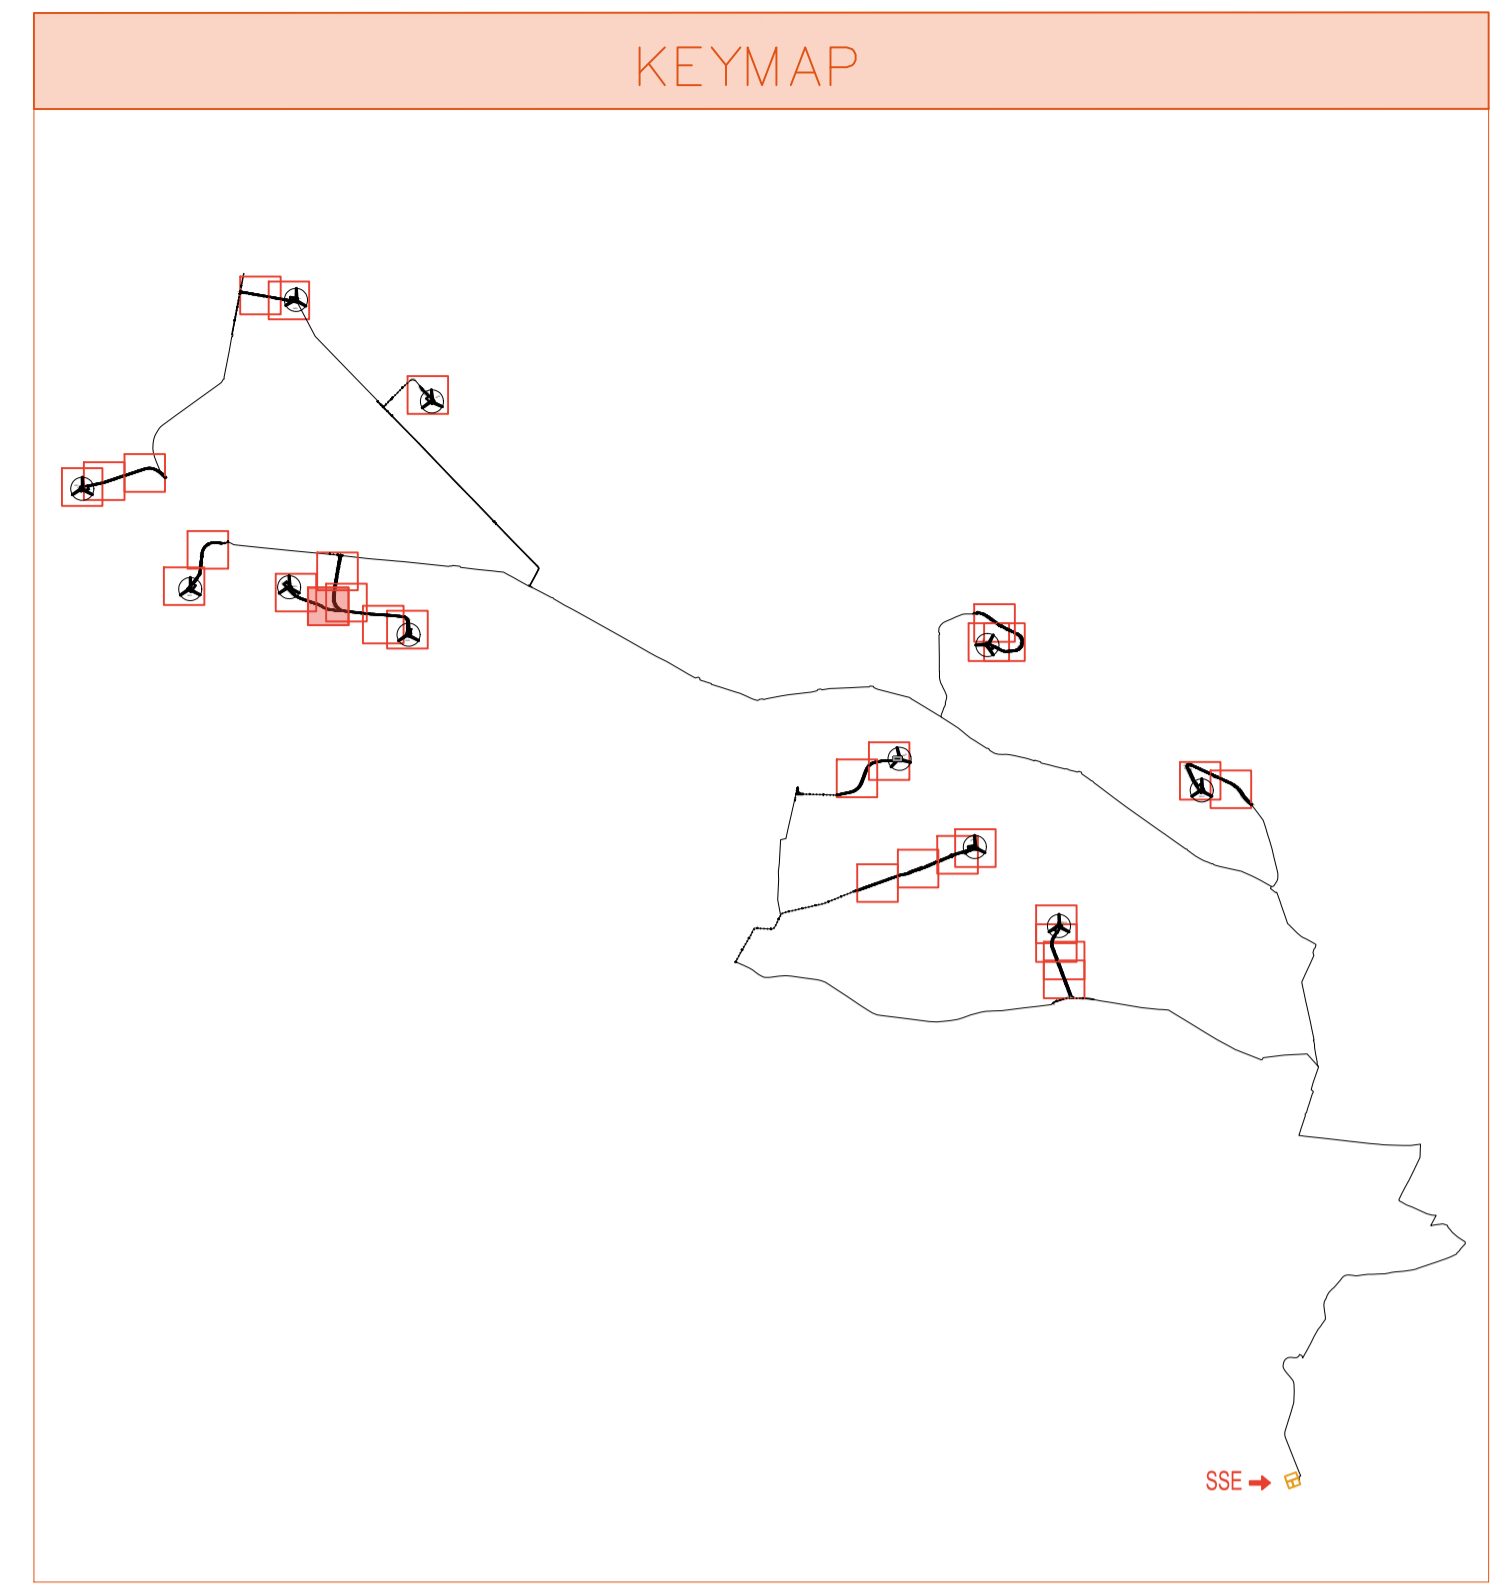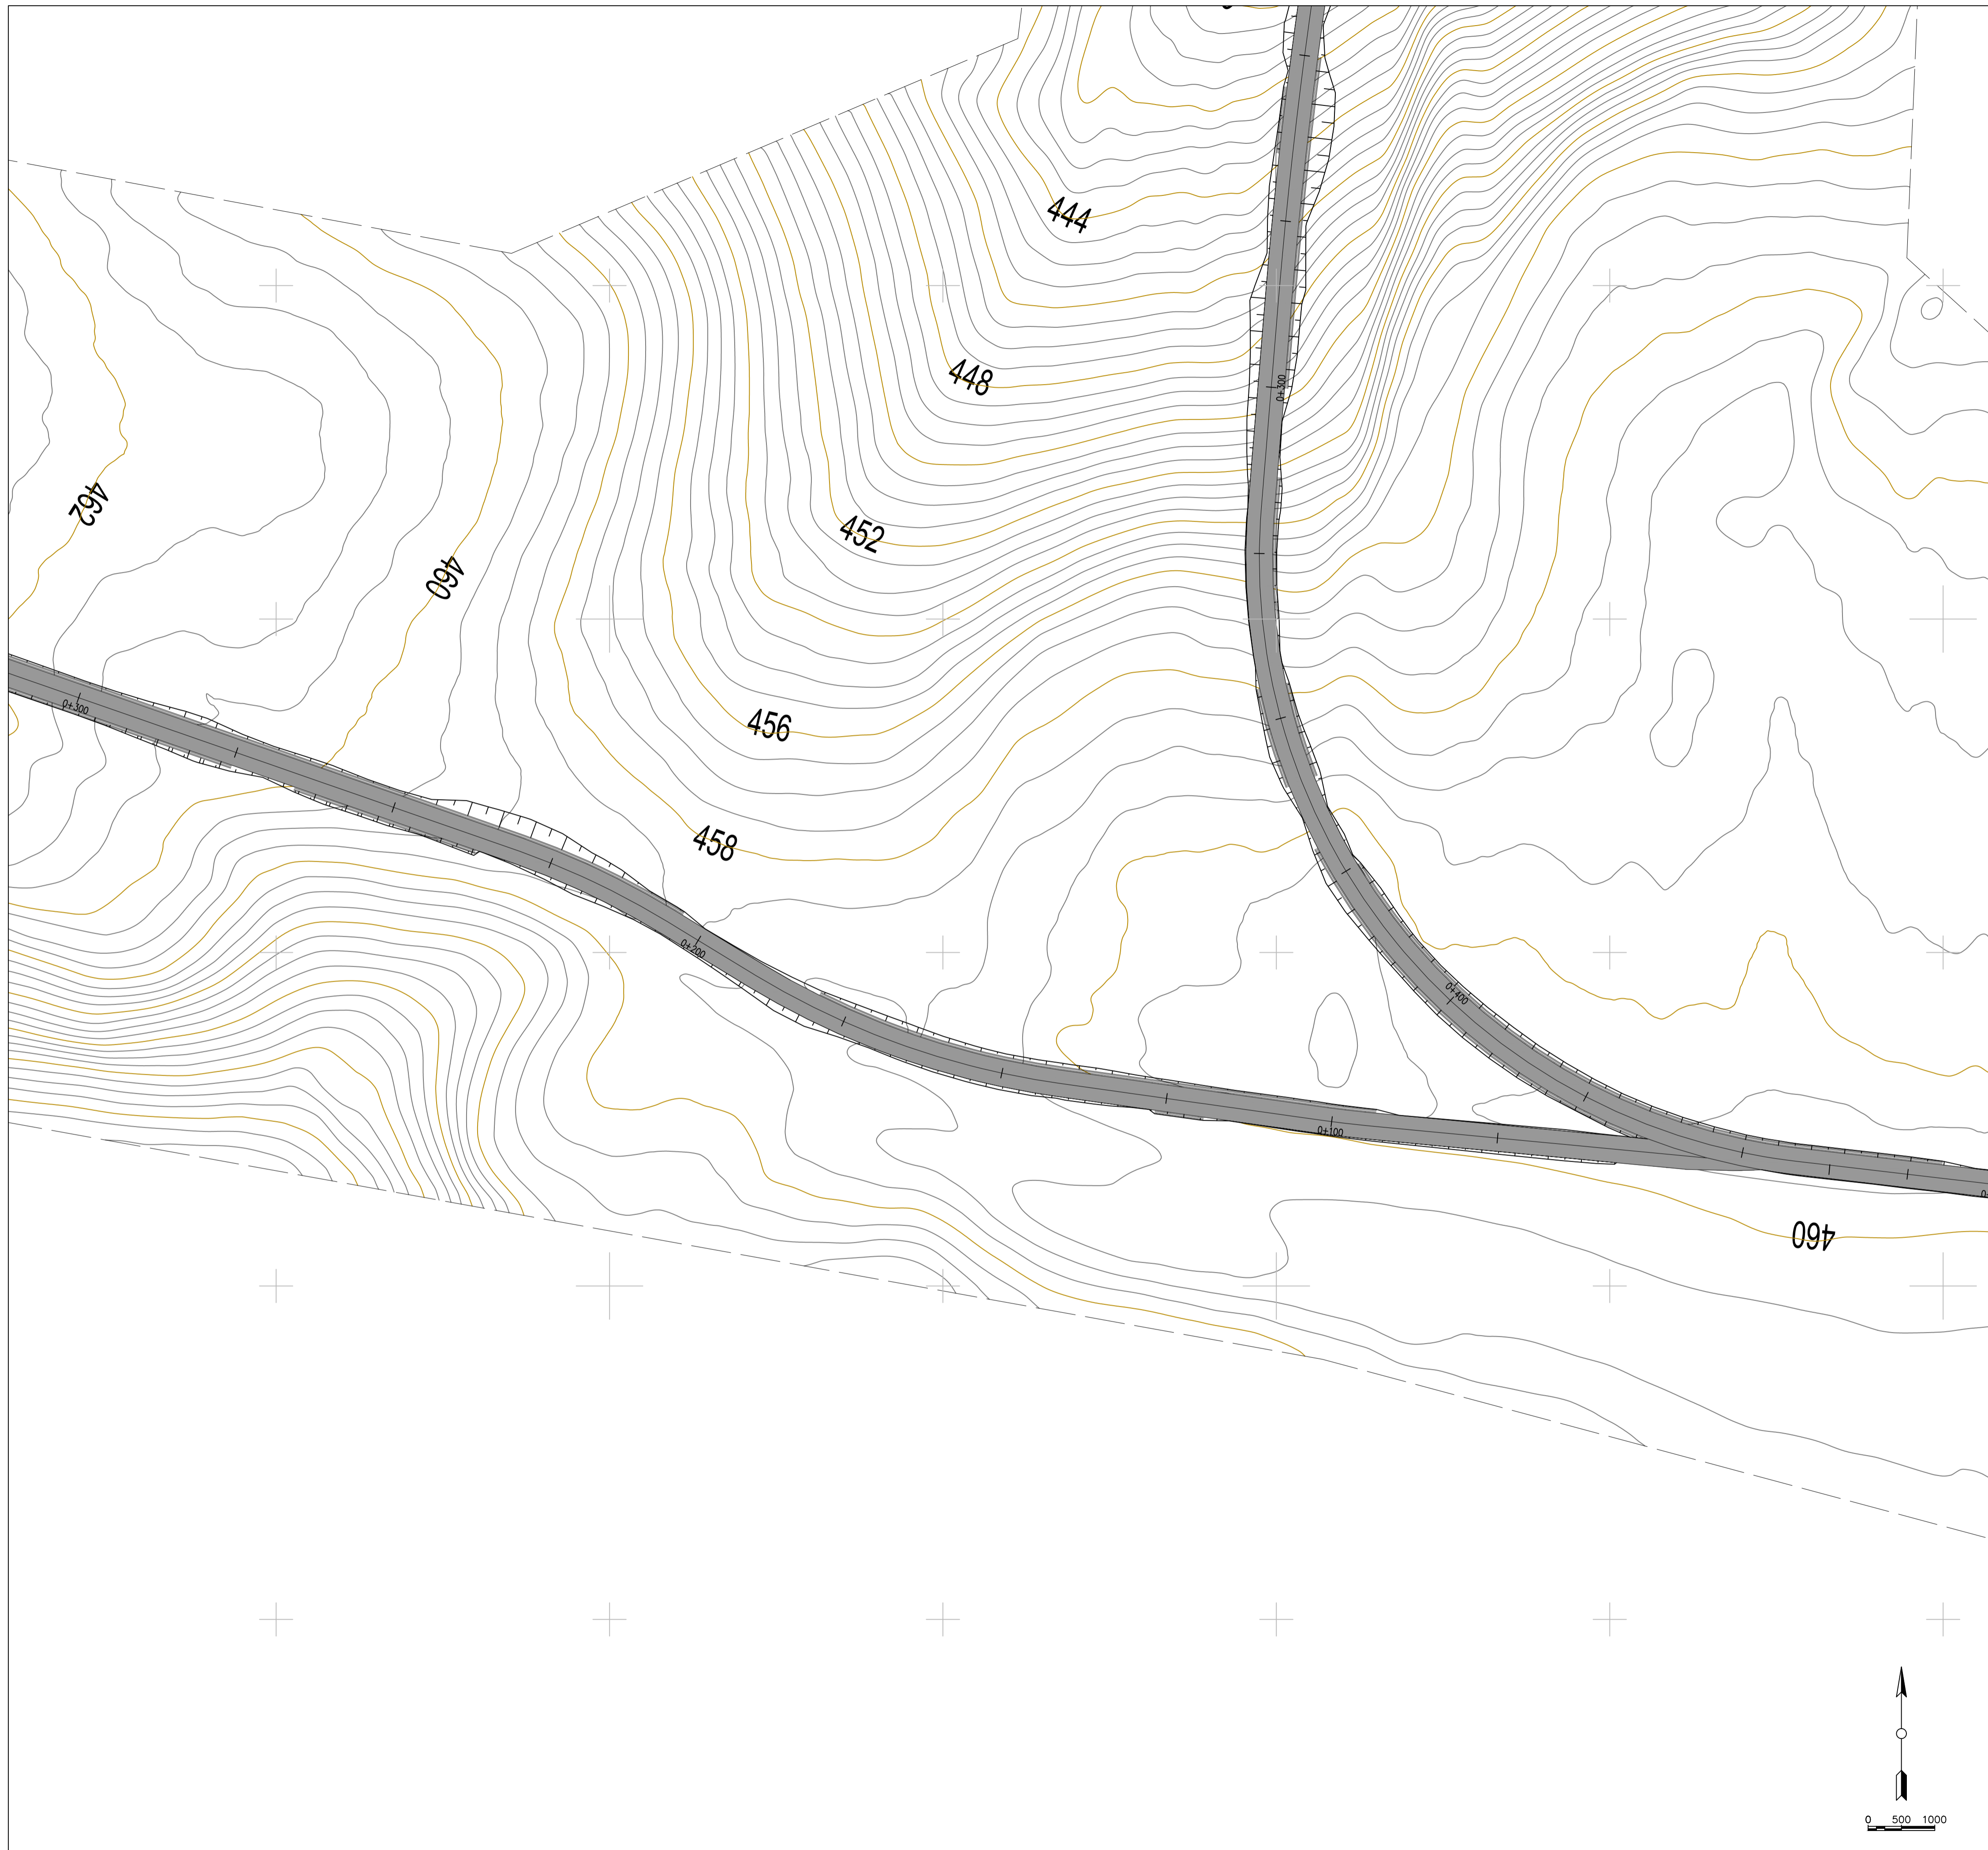


LEGENDA PIAZZOLE

	Misto definitivo
--	------------------

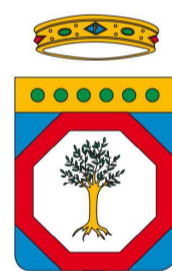

REGIONE PUGLIA  
PROVINCIA DI BARI  
COMUNE DI GRAVINA IN PUGLIA



**AUTORIZZAZIONE UNICA EX D.LGS. 387/2003**



**Progetto Definitivo  
Parco eolico "Monte Marano" e opere connesse**

<b>TITOLO ELABORATO</b>	<b>CODICE ELABORATO</b>								
<b>Planimetria della sistemazione finale del sito (10)</b>	<table border="1" style="width: 100%;"> <tr> <th>COMMESSA</th> <th>FASE</th> <th>ELABORATO</th> <th>REV.</th> </tr> <tr> <td>F433</td> <td>A</td> <td>T10</td> <td>C</td> </tr> </table>	COMMESSA	FASE	ELABORATO	REV.	F433	A	T10	C
COMMESSA	FASE	ELABORATO	REV.						
F433	A	T10	C						
<small>Riproduzione e consegna a terzi solo dietro specifica autorizzazione</small>									
<small>SCALA</small>									
1:500									

DATA	DESCRIZIONE	REDATTO	VERIFICATO	APPROVATO
Ottobre 2022	Emissione per integrazione volontaria	FTR	GDS	OMA
Luglio 2022	Seconda emissione	MGP	GDS	OMA
Luglio 2021	Prima emissione	MGP	GDS	OMA

<p><b>PROPRONENTE</b></p> <p><b>FRI-EL</b></p> <p><b>FRI-EL S.p.A.</b> Piazza della Rotonda 2 00186 Roma (RM) fri-elspa@legalmail.it P. Iva 01652230218 Cod. Fisc. 07321020153</p>	<p><b>PROGETTAZIONE</b></p> <p><b>F4 ingegneria srl</b> Via Di Giura - Centro Direzionale, 85100 Potenza Tel: +39 0971 1 944 797 - Fax: +39 0971 5 34 52 www.f4ingegneria.it - f4ingegneria@pec.it</p> <p>Il Direttore Tecnico (Ing. Giuseppe Manzi)</p>  <p>Società certificata secondo la norma UNI-EN ISO 9001:2015 per l'erogazione di servizi di ingegneria nei settori: civile, idraulica, acustica, energia, ambiente (settorio IAF: 34).</p>
--	---



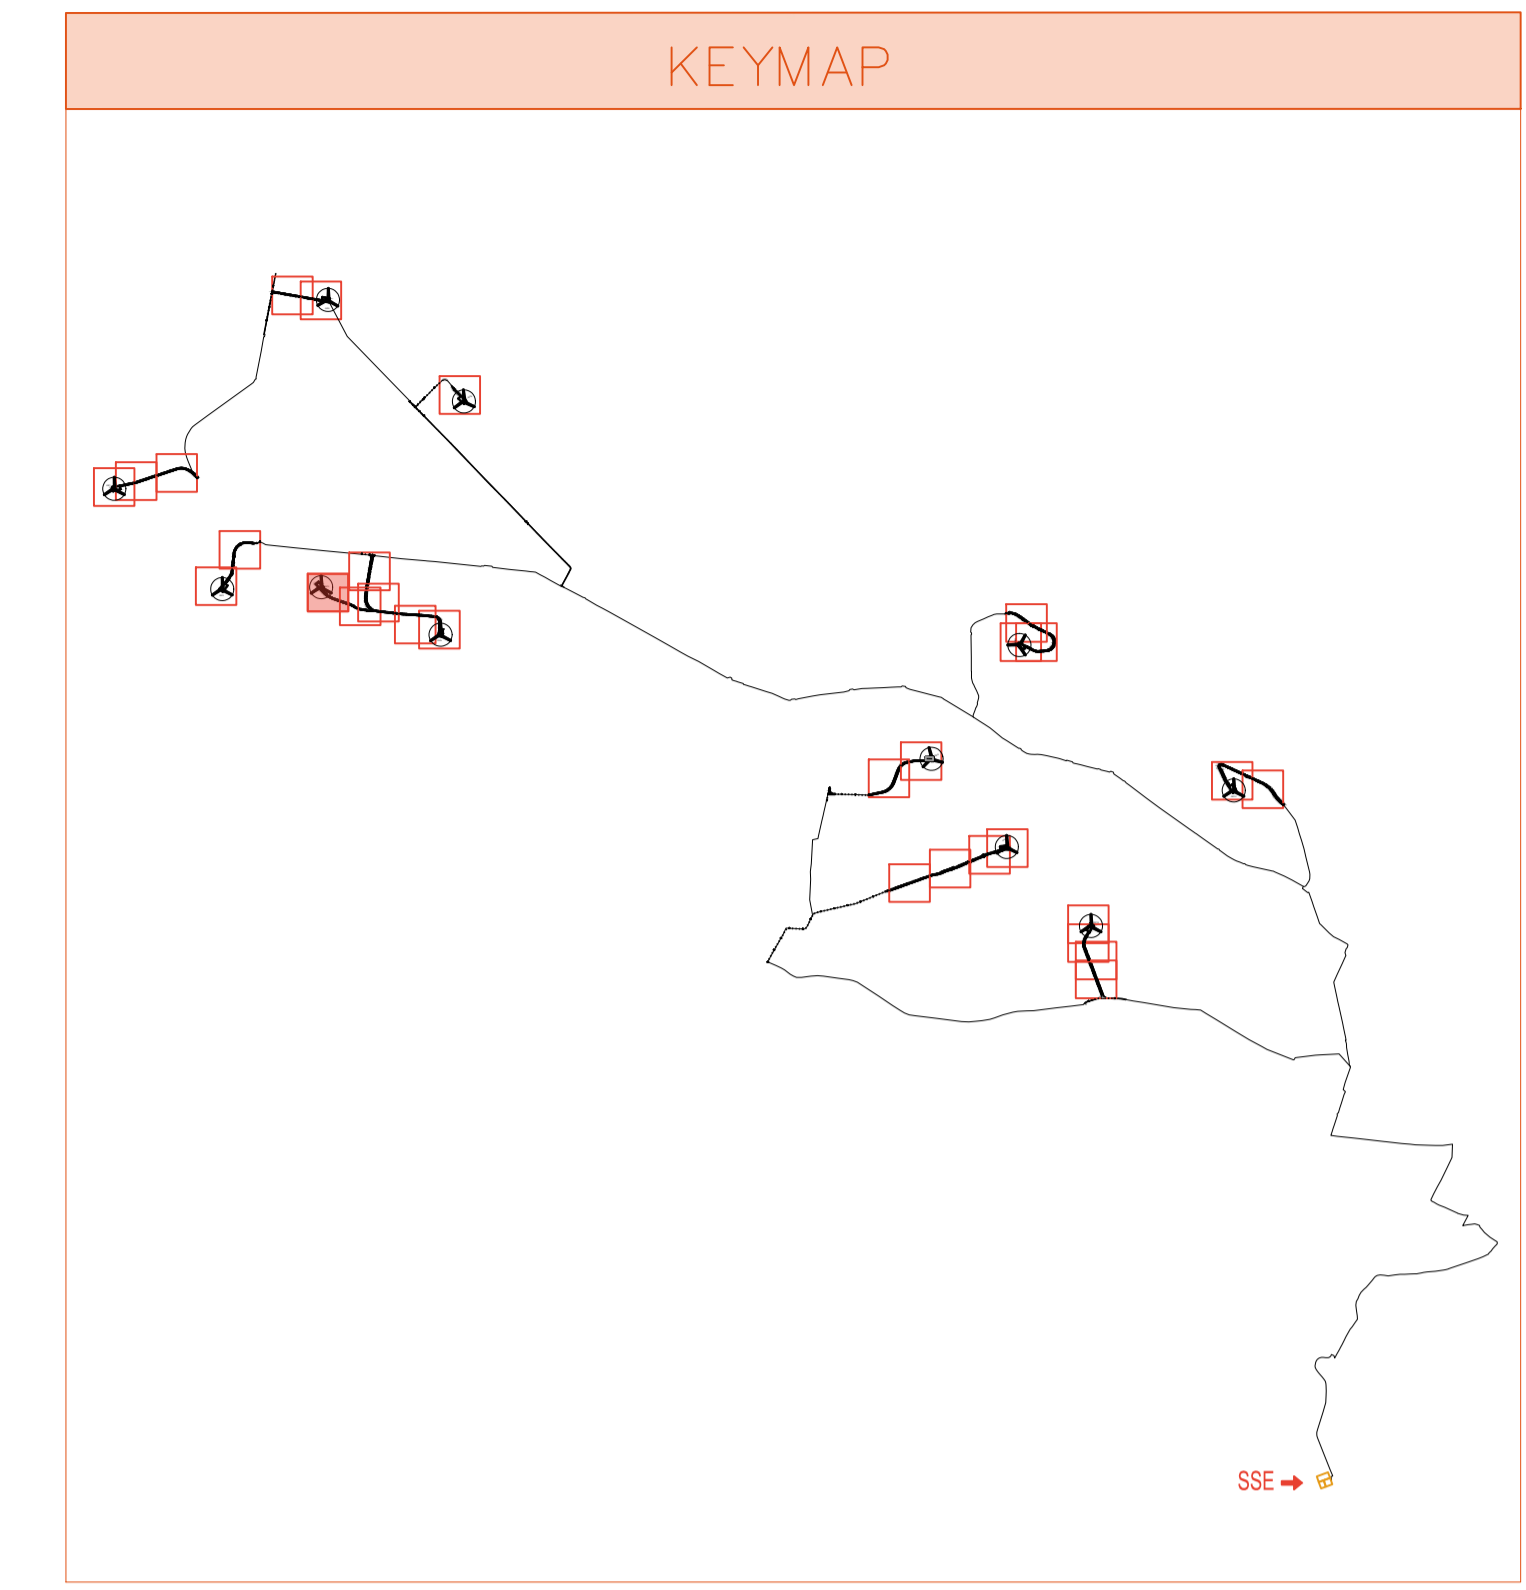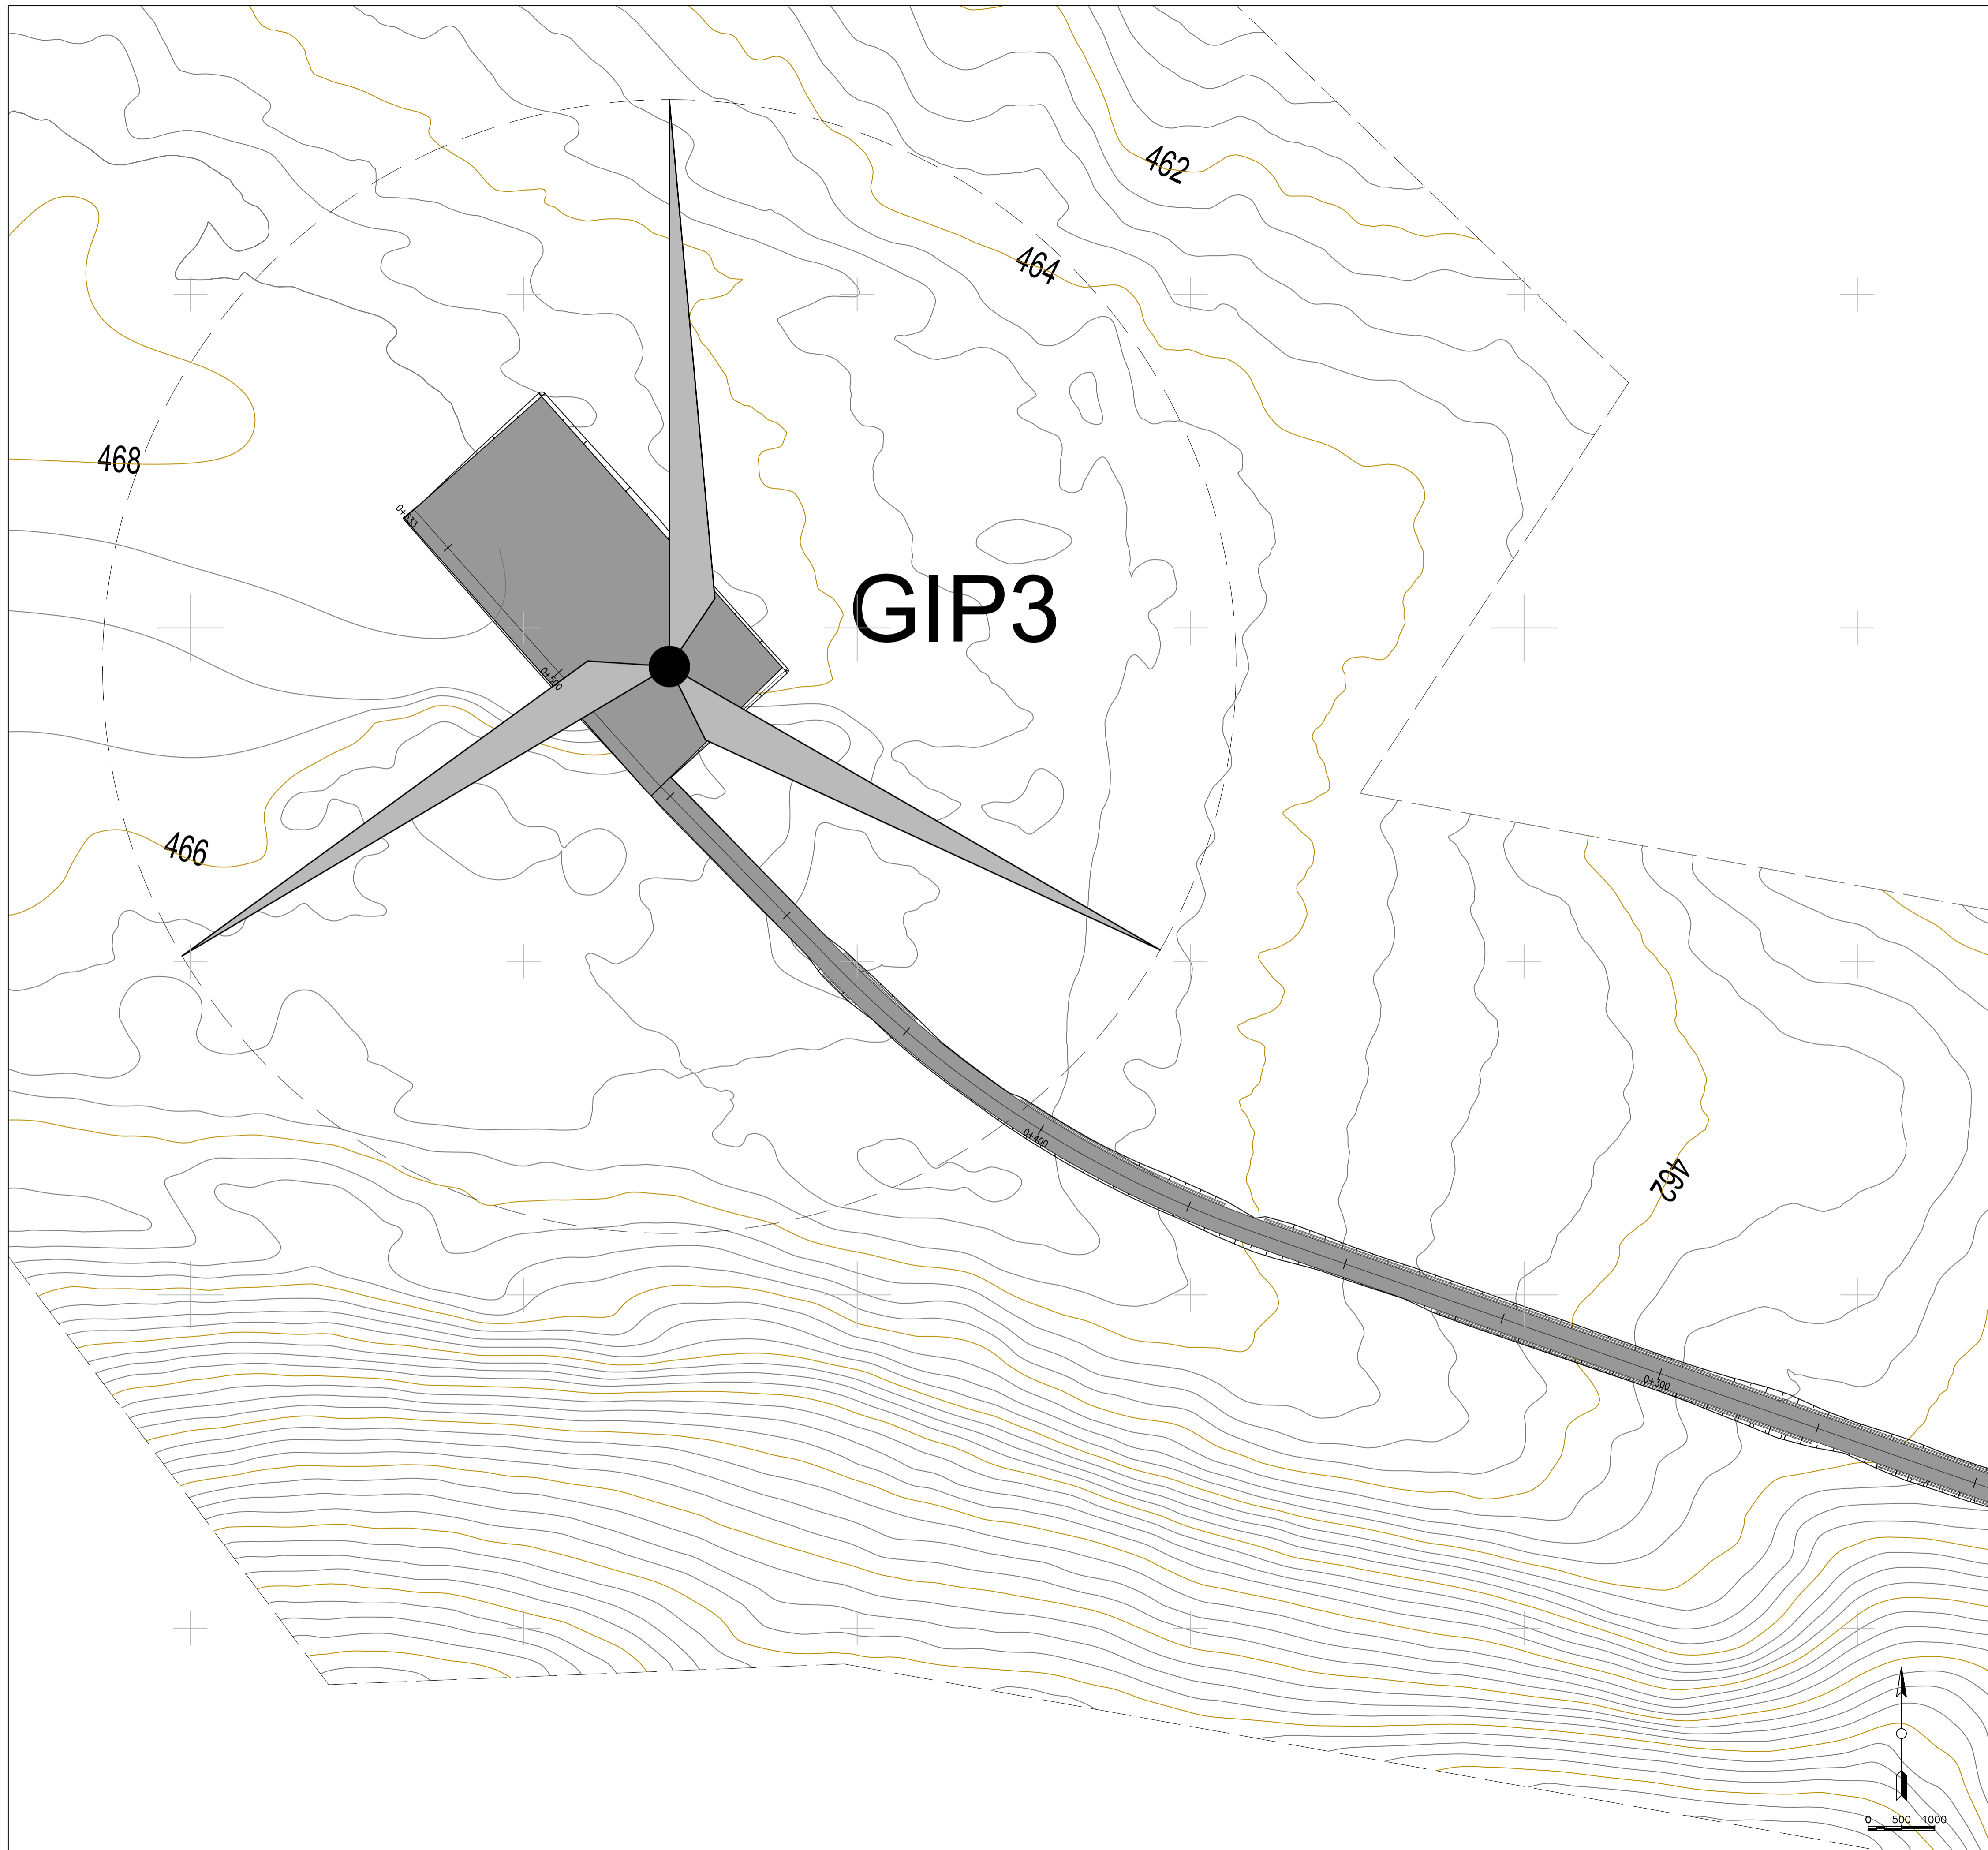

LEGENDA PIAZZOLE

	Misto definitivo
--	------------------



REGIONE PUGLIA  
PROVINCIA DI BARI  
COMUNE DI GRAVINA IN PUGLIA



**AUTORIZZAZIONE UNICA EX D.LGS. 387/2003**

Progetto Definitivo  
Parco eolico "Monte Marano" e opere connesse

TITOLO ELABORATO		CODICE ELABORATO			
<b>Planimetria della sistemazione finale del sito (11)</b>		COMMESSA	FASE	ELABORATO	REV.
		F433	A	T10	C

Riproduzione e consegna a terzi solo dietro specifica autorizzazione

SCALA: 1:500

DATA	DESCRIZIONE	REDATTO	VERIFICATO	APPROVATO
Ottobre 2022	Emissione per integrazione volontaria	FTR	GDS	OMA
Luglio 2022	Seconda emissione	MGP	GDS	OMA
Luglio 2021	Prima emissione	MGP	GDS	OMA

**PROPONENTE**

**FRI-EL**

**FRI-EL S.p.A.**  
Piazza della Rotonda 2  
00186 Roma (RM)  
fri-elspa@legalmail.it  
P. Iva 01652230218  
Cod. Fisc. 07321020153

**PROGETTAZIONE**



**F4 ingegneria srl**  
via Di Giura - Centro Direzionale, 85100 Potenza  
Tel: +39 0971 1 944 797 - Fax: +39 0971 5 34 52  
www.f4ingegneria.it - f4ingegneria@pec.it

Il Direttore Tecnico  
(Ing. Giuseppe Manzi)



Società certificata secondo la norma UNI-EN ISO 9001:2015 per l'erogazione di servizi di ingegneria nei settori: civile, idraulica, acustica, energia, ambiente (settore IAF: 34).



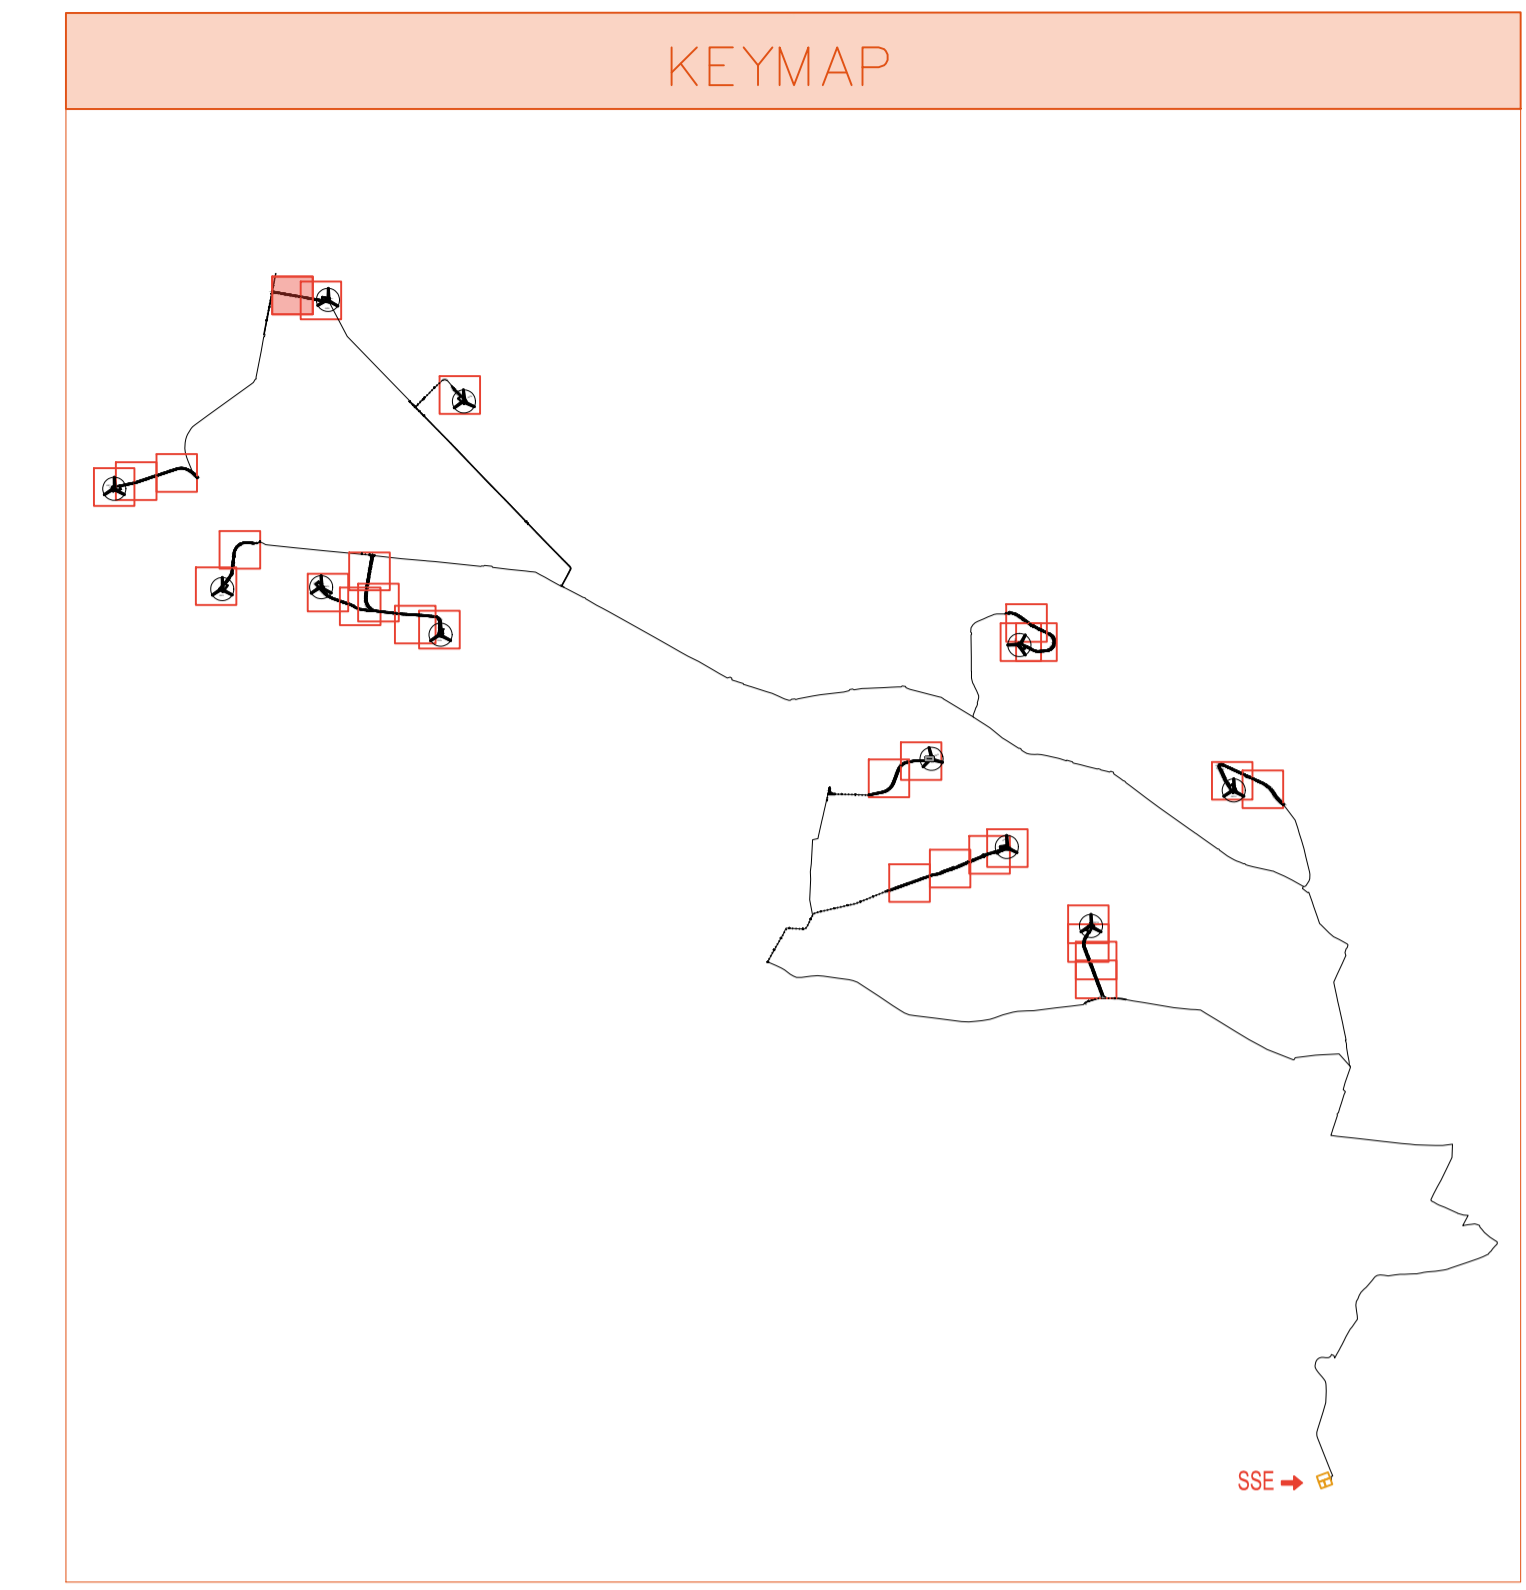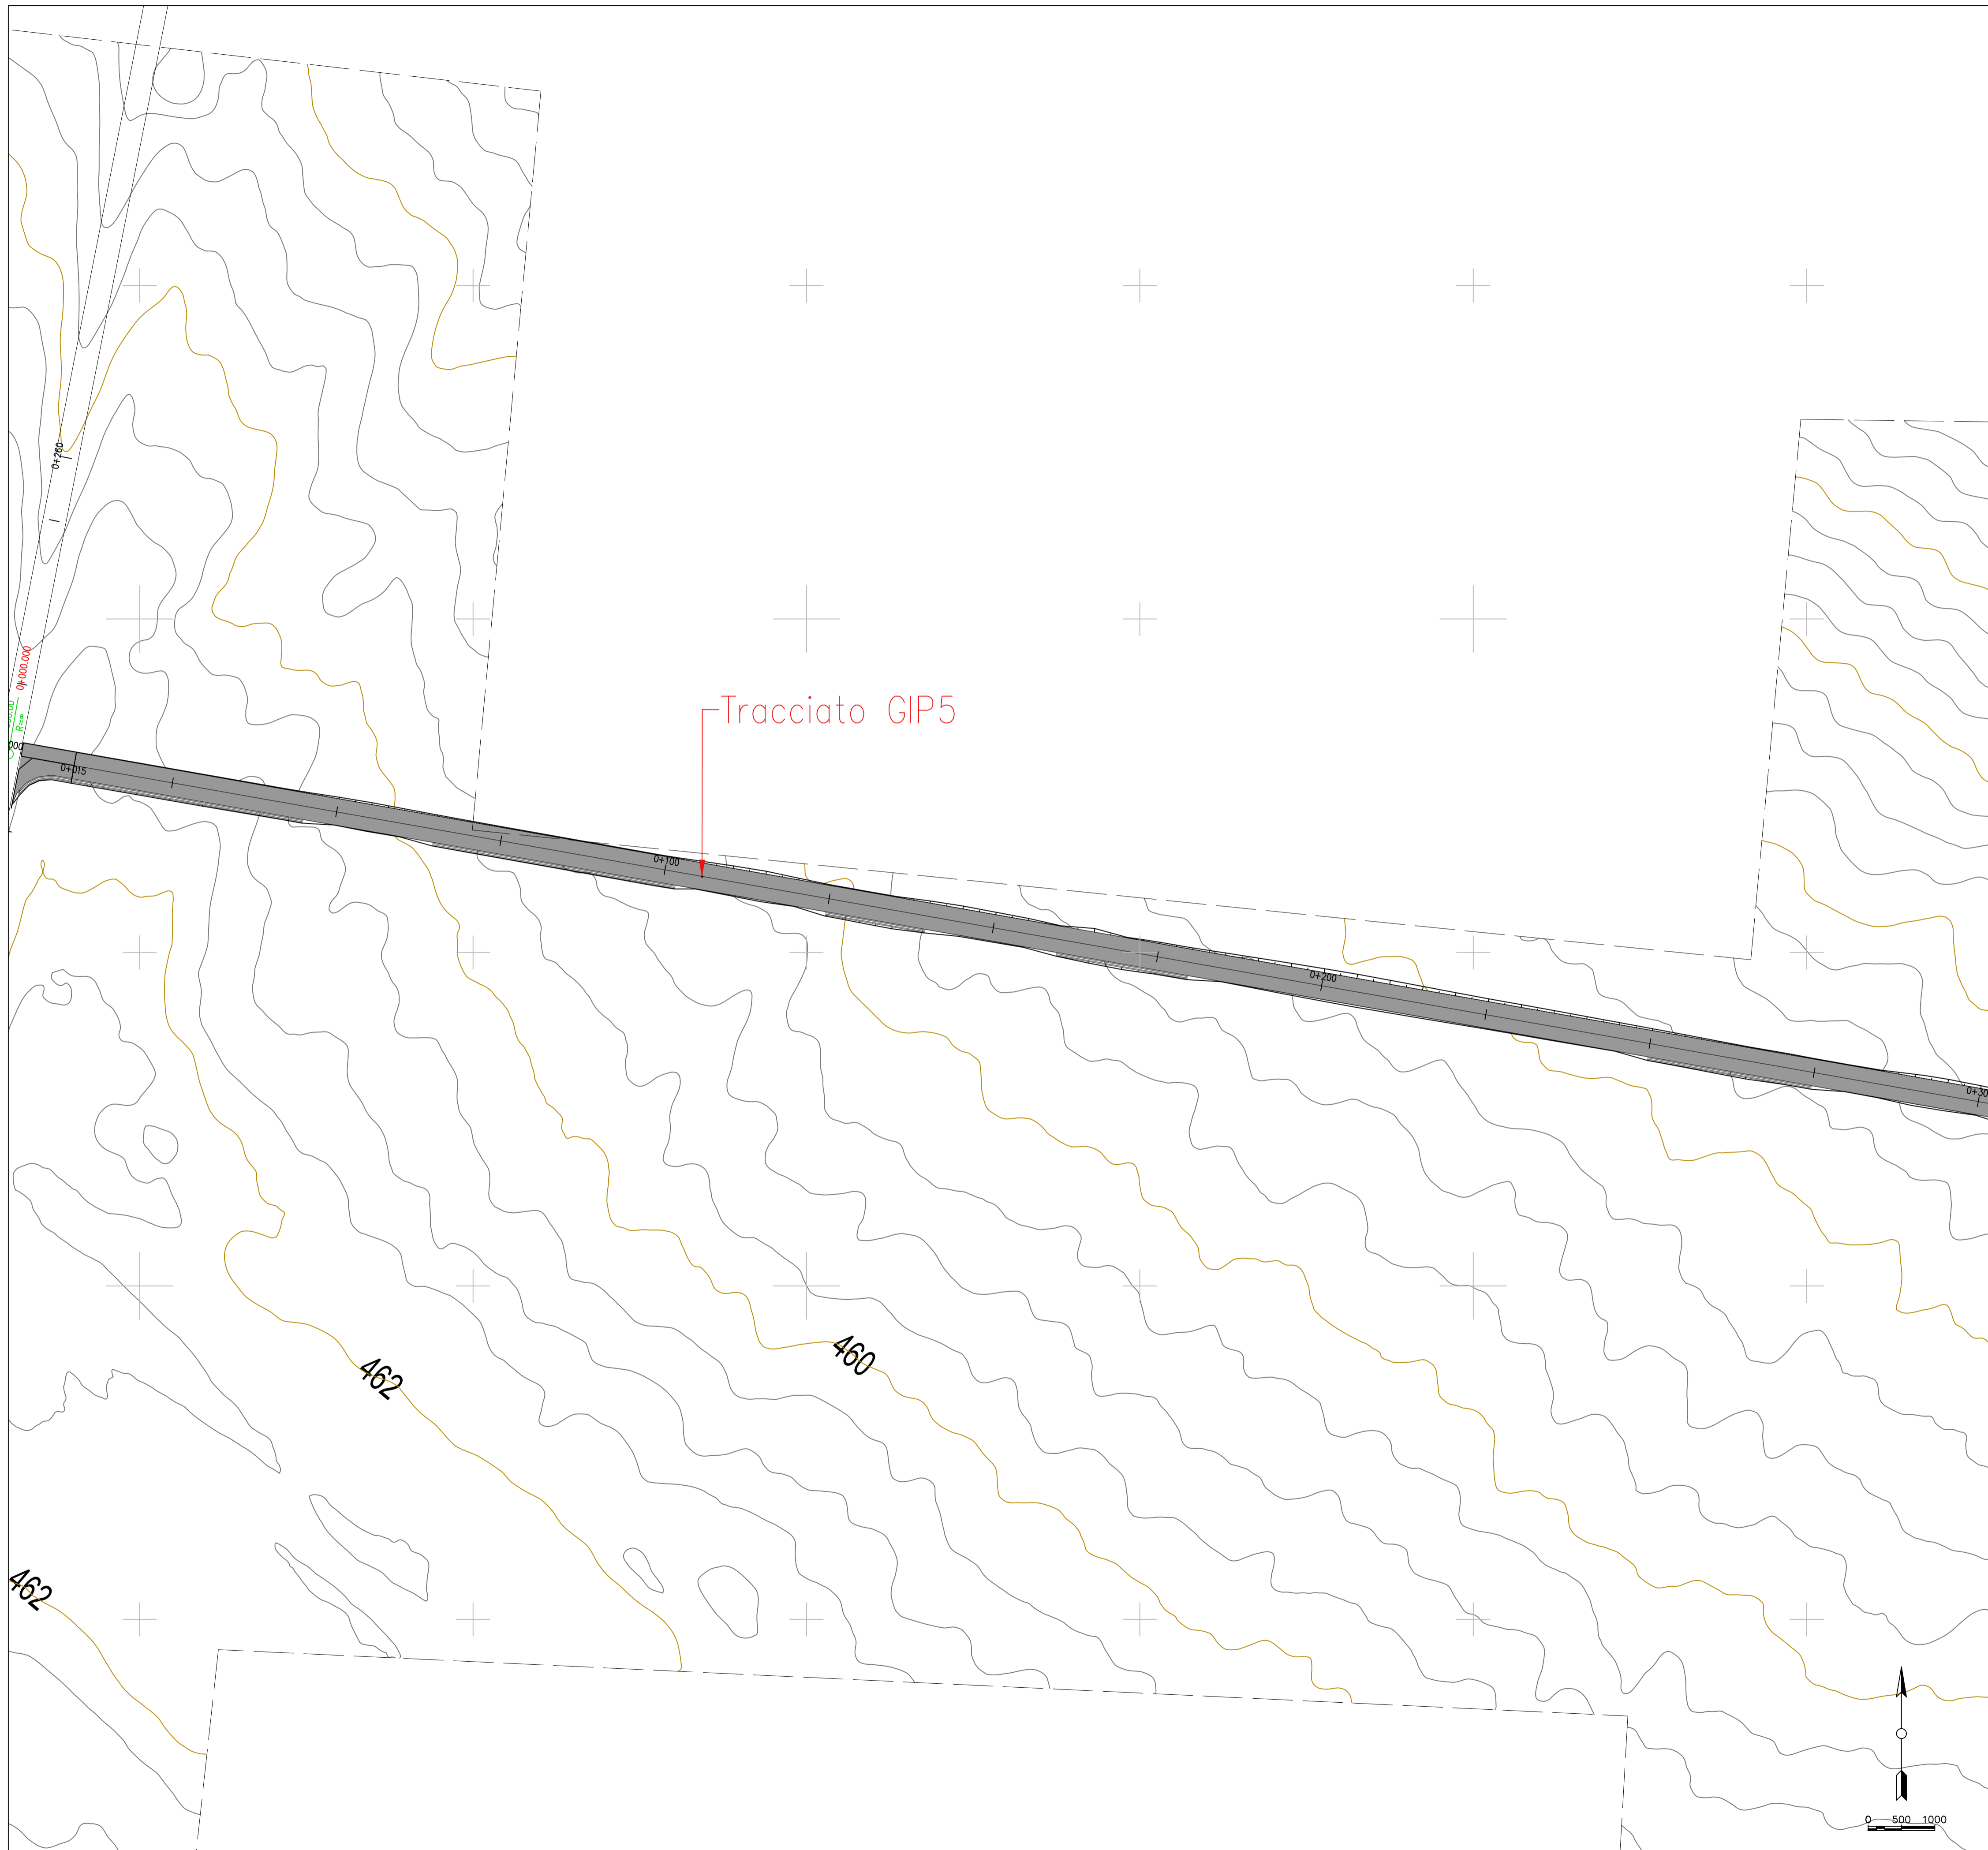

LEGENDA PIAZZOLE

	Misto definitivo
--	------------------



REGIONE PUGLIA  
PROVINCIA DI BARI  
COMUNE DI GRAVINA IN PUGLIA



**AUTORIZZAZIONE UNICA EX D.LGS. 387/2003**

Progetto Definitivo  
Parco eolico "Monte Marano" e opere connesse

TITOLO ELABORATO		CODICE ELABORATO			
<b>Planimetria della sistemazione finale del sito (12)</b>		COMMESSA	FASE	ELABORATO	REV.
		F433	A	T10	C
Riproduzione e consegna a terzi solo dietro specifica autorizzazione					
SCALA					
1:500					
10 ottobre 2022	Emissione per integrazione volontaria	FTR	GDS	OMA	
10 luglio 2022	Seconda emissione	MGP	GDS	OMA	
10 luglio 2021	Prima emissione	MGP	GDS	OMA	
DATA	DESCRIZIONE	REDATTO	VERIFICATO	APPROVATO	

**PROPONENTE**

**FRI-EL**

**FRI-EL S.p.A.**  
Piazza della Rotonda 2  
00186 Roma (RM)  
fri-elspa@legalmail.it  
P. Iva 01652230218  
Cod. Fisc. 07321020153

**PROGETTAZIONE**

**F4 ingegneria srl**  
via Di Giura - Centro Direzionale, 85100 Potenza  
Tel: +39 0971 1 944 797 - Fax: +39 0971 5 34 52  
www.f4ingegneria.it - f4ingegneria@pec.it



Il Direttore Tecnico  
(Ing. Giuseppe Manzi)



Società certificata secondo la norma UNI-EN ISO 9001:2015 per l'erogazione di servizi di ingegneria nei settori: civile, idraulica, acustica, energia, ambiente (settore IAF: 34).






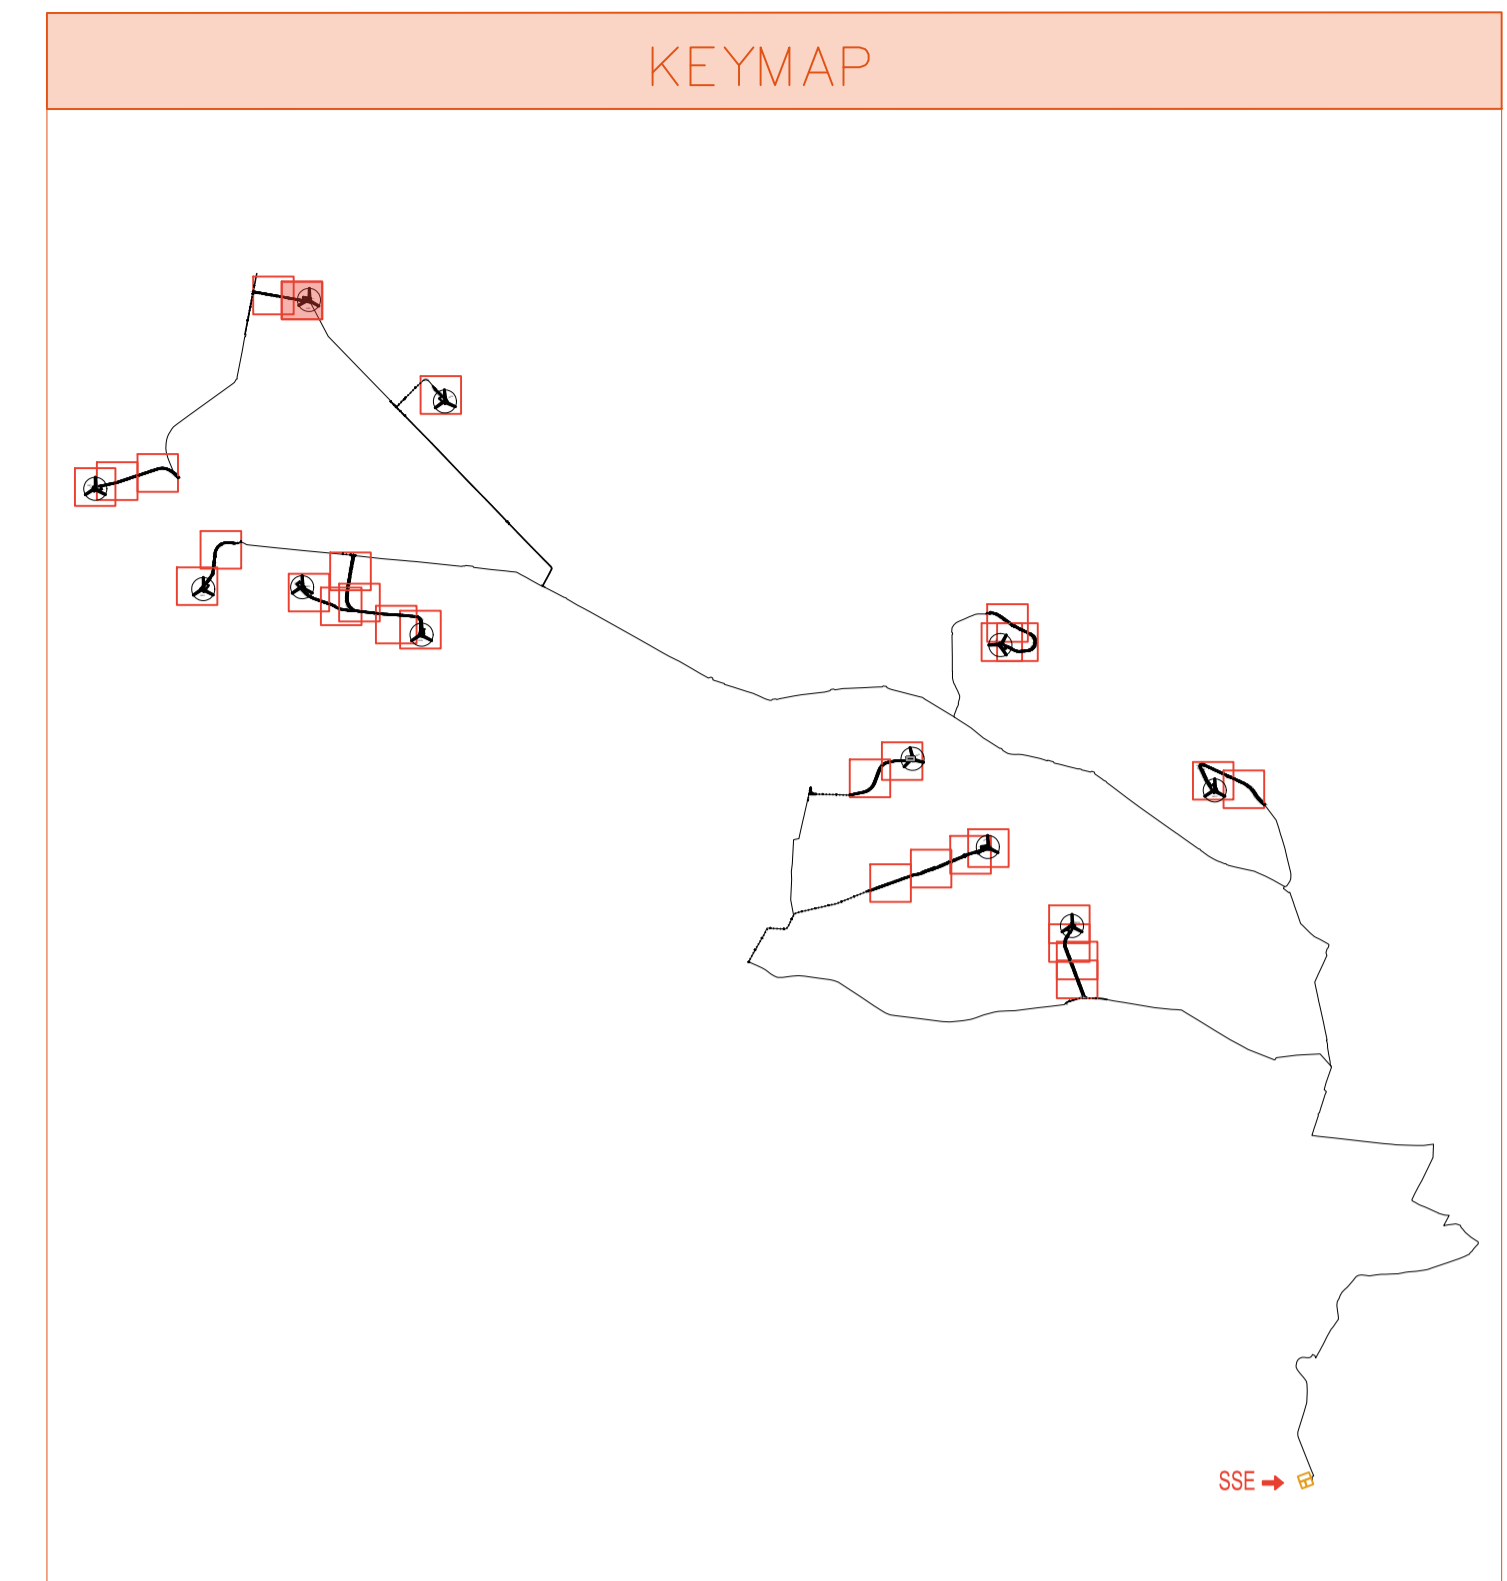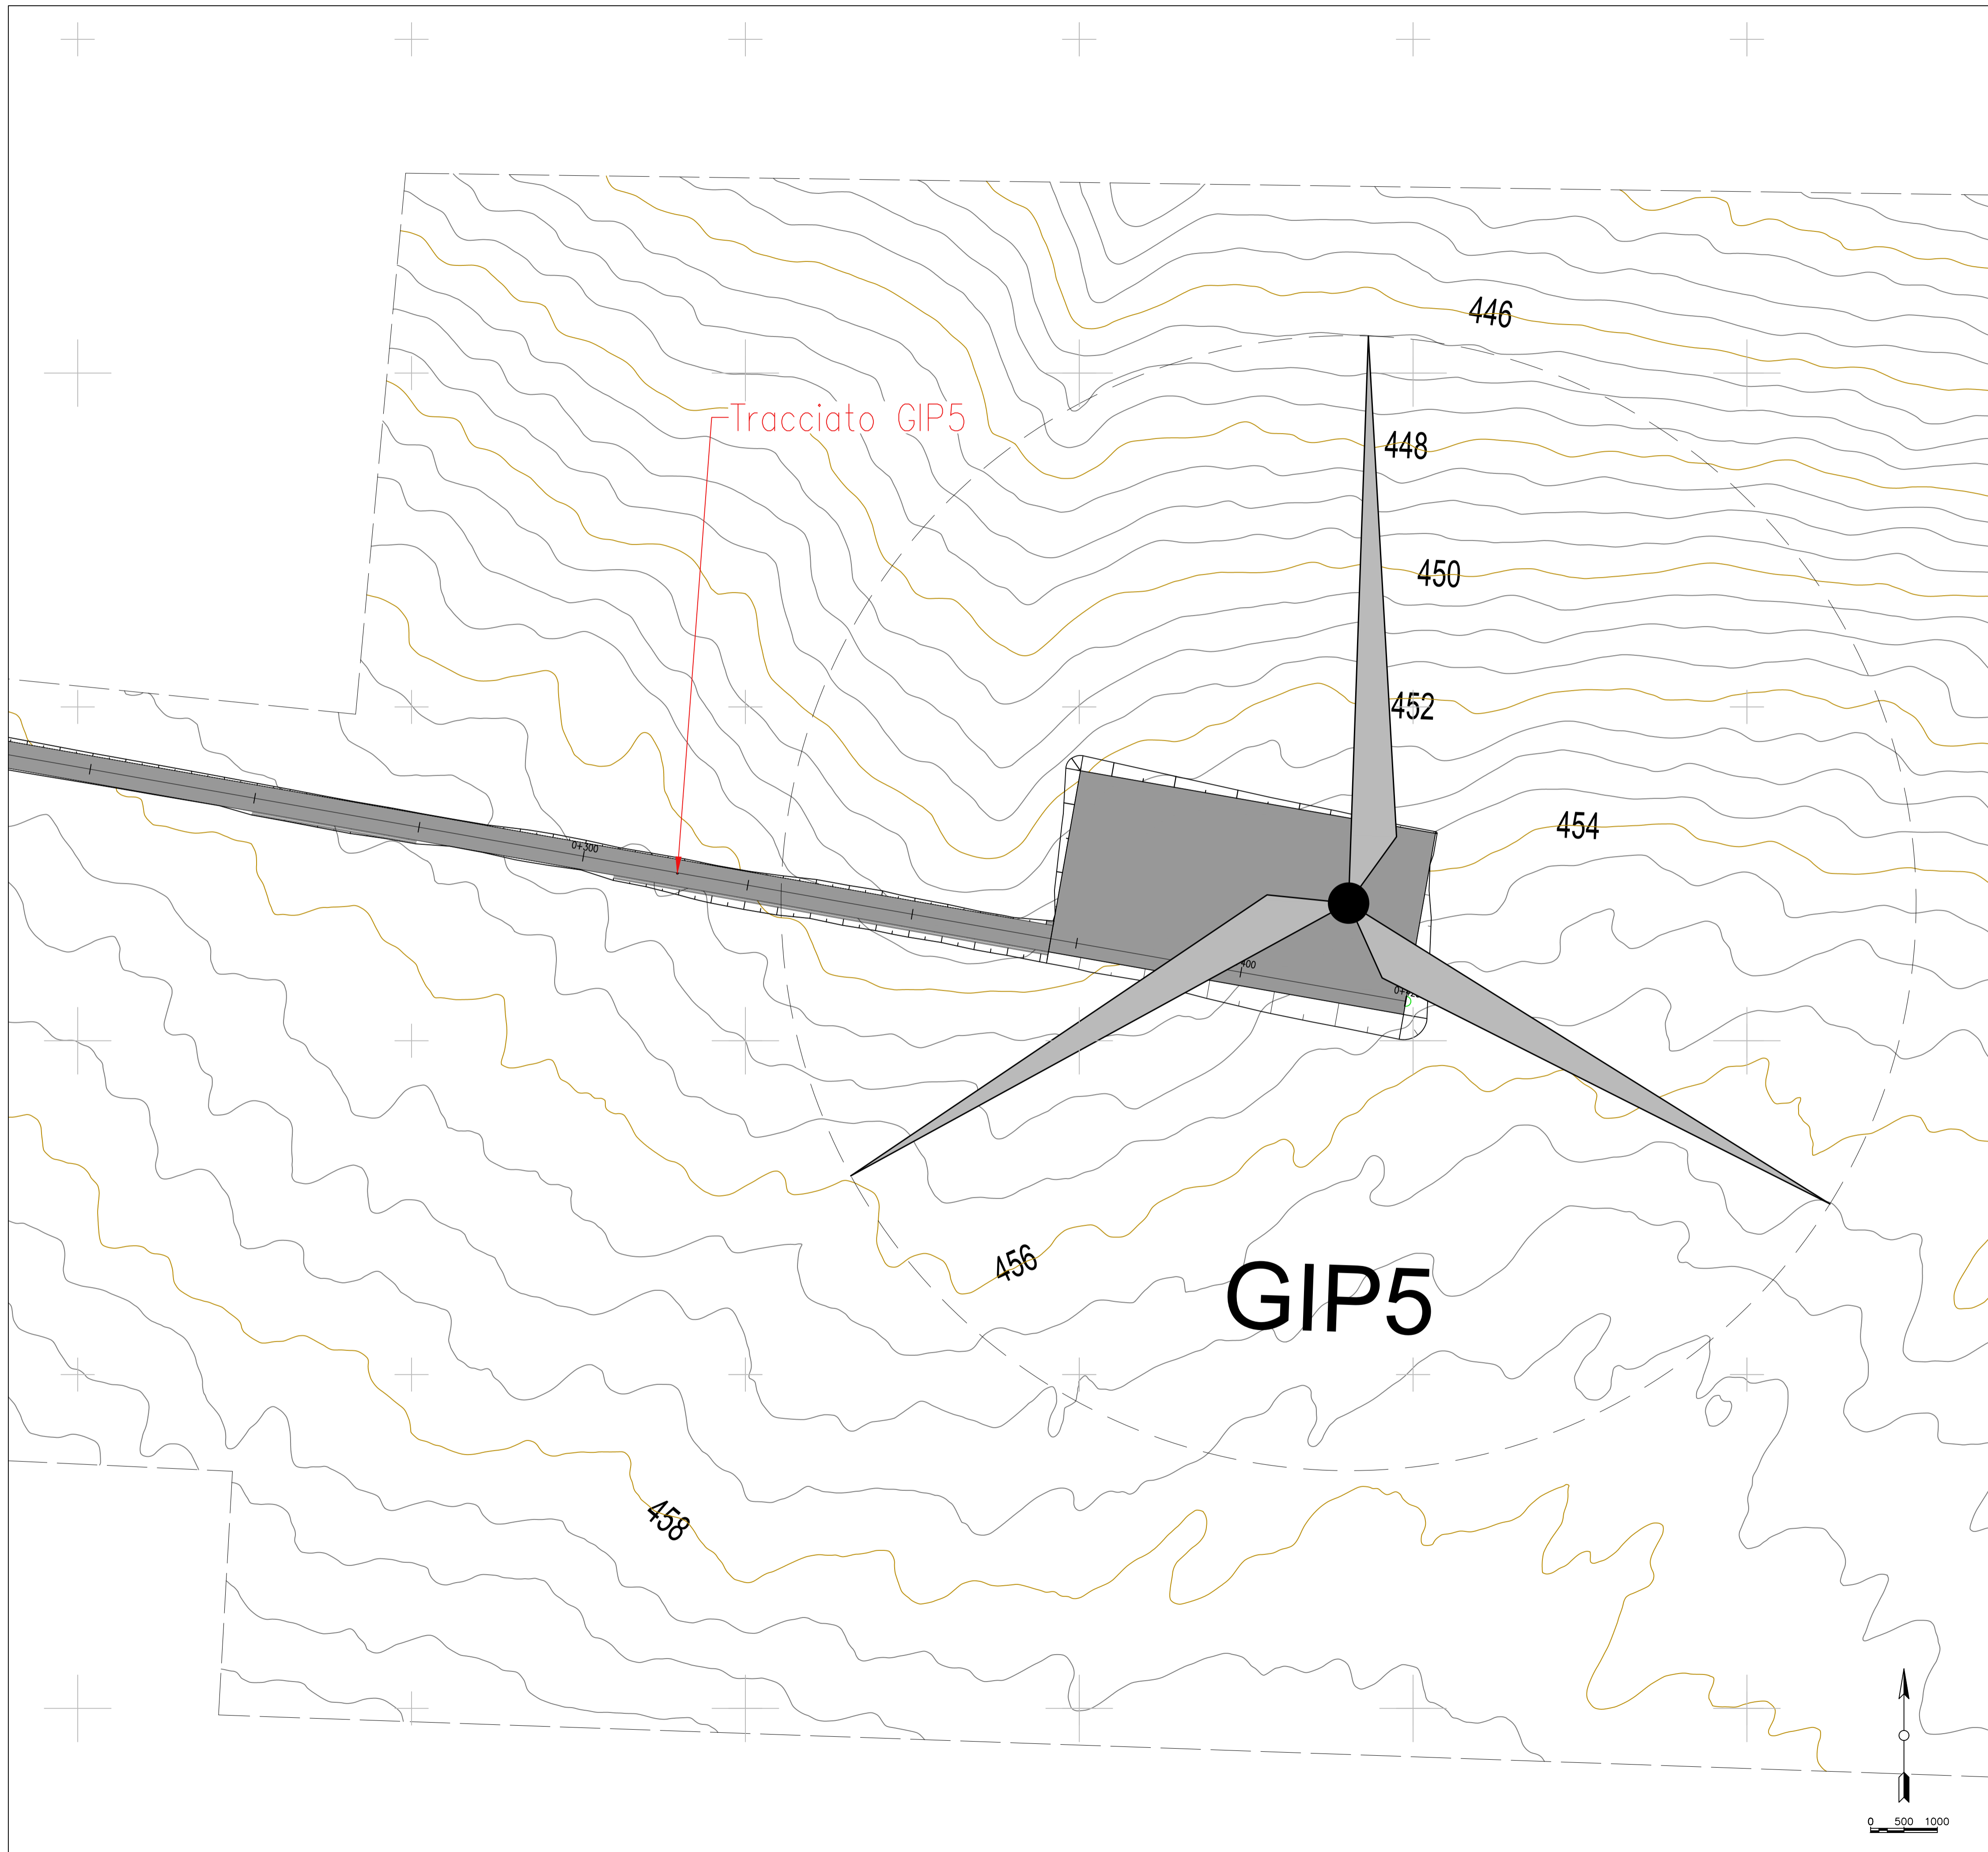

LEGENDA PIAZZOLE

	Misto definitivo
--	------------------

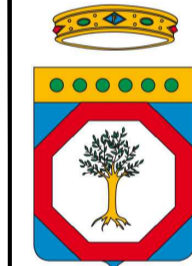

REGIONE PUGLIA  
PROVINCIA DI BARI  
COMUNE DI GRAVINA IN PUGLIA



**AUTORIZZAZIONE UNICA EX D.LGS. 387/2003**

**Progetto Definitivo**  
**Parco eolico "Monte Marano" e opere connesse**

TITOLO ELABORATO		CODICE ELABORATO			
<b>Planimetria della sistemazione finale del sito (13)</b>		COMMESSA	FASE	ELABORATO	REV.
		F433	A	T10	C
Riproduzione e consegna a terzi solo dietro specifica autorizzazione					
SCALA					
1:500					

DATA	DESCRIZIONE	REDATTO	VERIFICATO	APPROVATO
Ottobre 2022	Emissione per integrazione volontaria	FTIR	GDS	OMA
Luglio 2022	Seconda emissione	MGP	GDS	OMA
Luglio 2021	Prima emissione	MGP	GDS	OMA

**PROPRONENTE**

**FRI-EL**

**FRI-EL S.p.A.**  
Piazza della Rotonda 2  
00186 Roma (RM)  
fri-elspa@legalmail.it  
P. Iva 01652230218  
Cod. Fisc. 07921020153

**PROGETTAZIONE**



**F4 ingegneria srl**  
Via Di Giura - Centro Direzionale, 85100 Potenza  
Tel: +39 0971 1 944 797 - Fax: +39 0971 5 34 52  
www.f4ingegneria.it - f4ingegneria@pec.it

Il Direttore Tecnico  
(Ing. Giuseppe Manzi)




Società certificata secondo la norma UNI-EN ISO 9001:2015 per l'erogazione di servizi di ingegneria nei settori: civile, idraulica, acustica, energia, ambiente (settore IAF: 34).



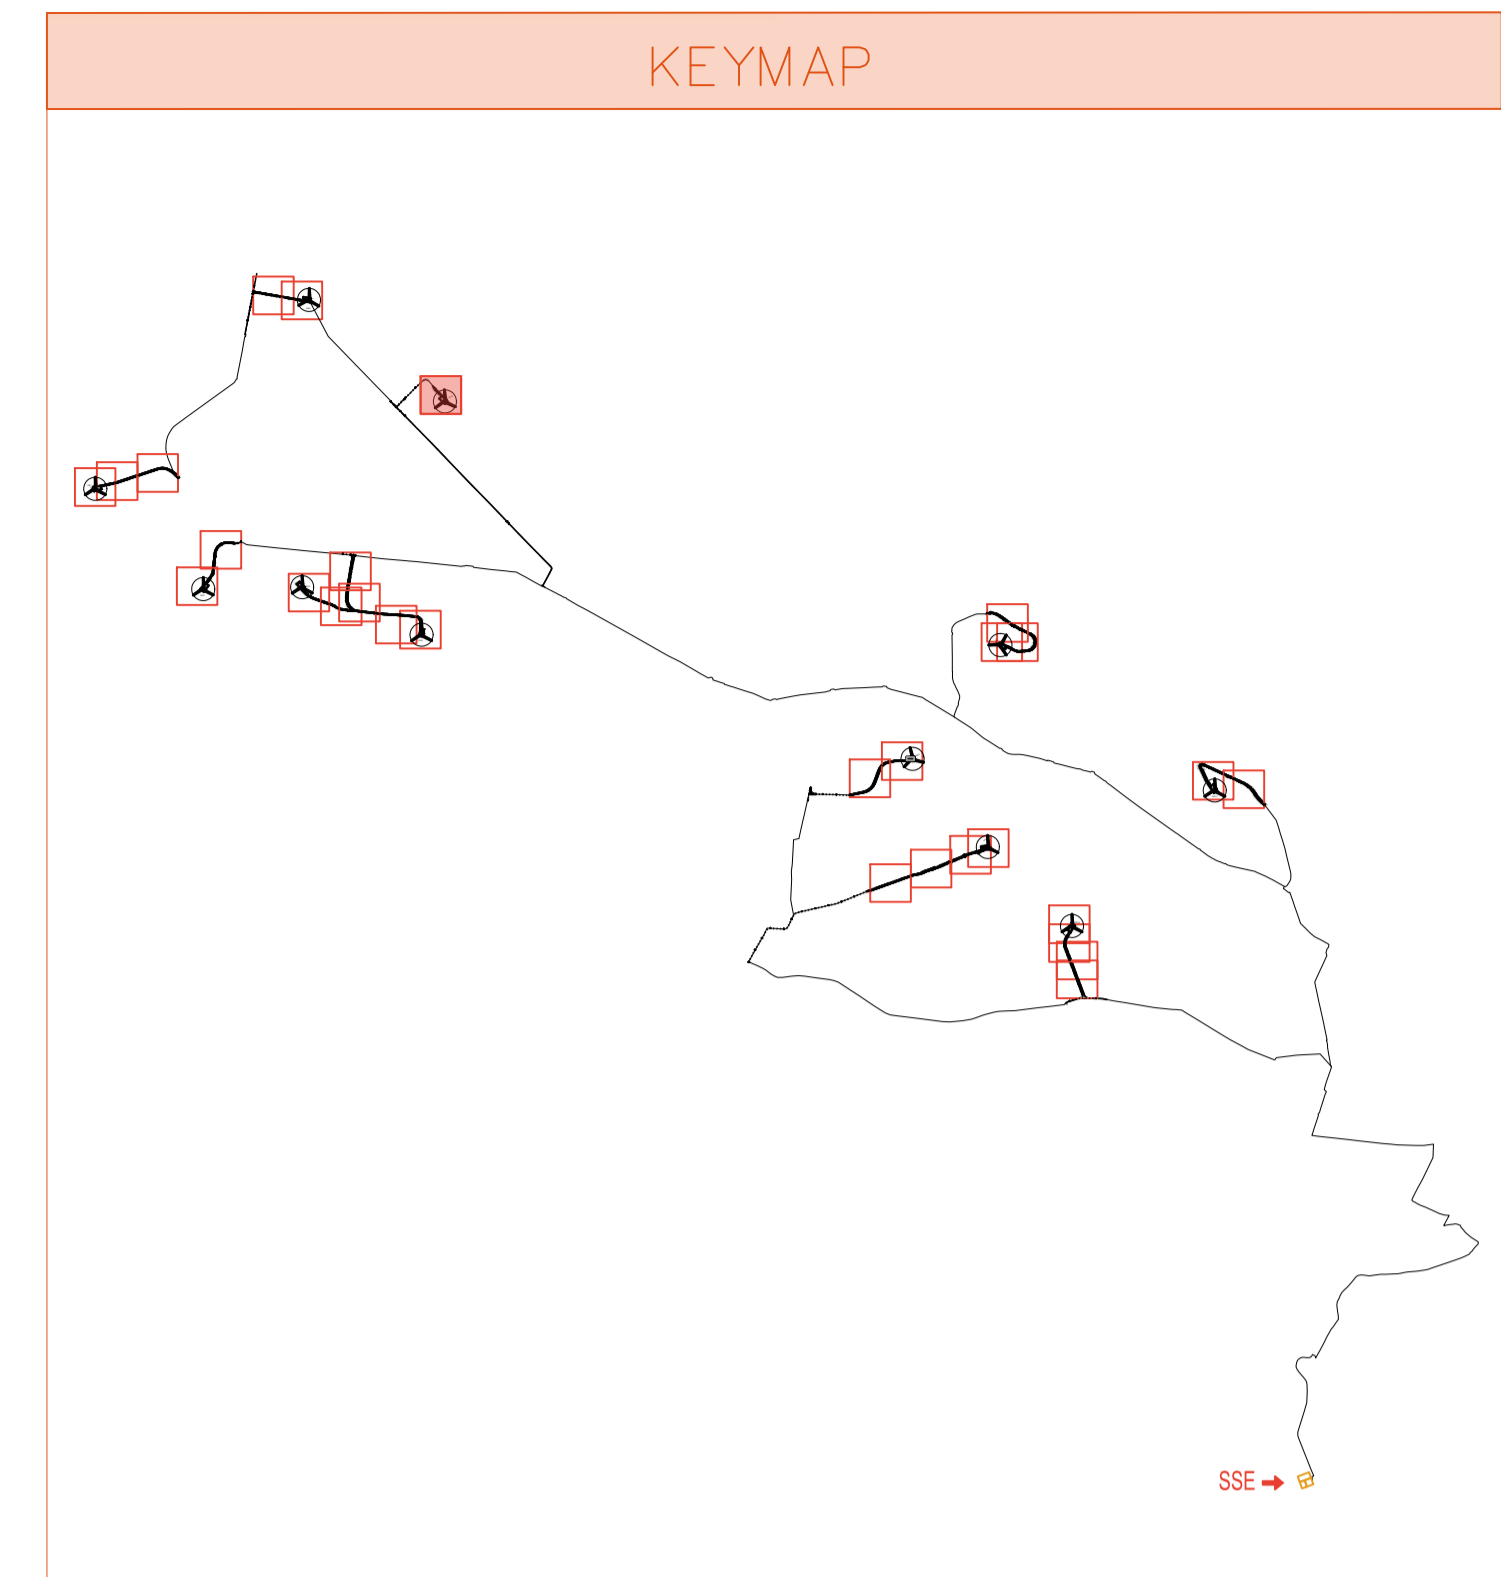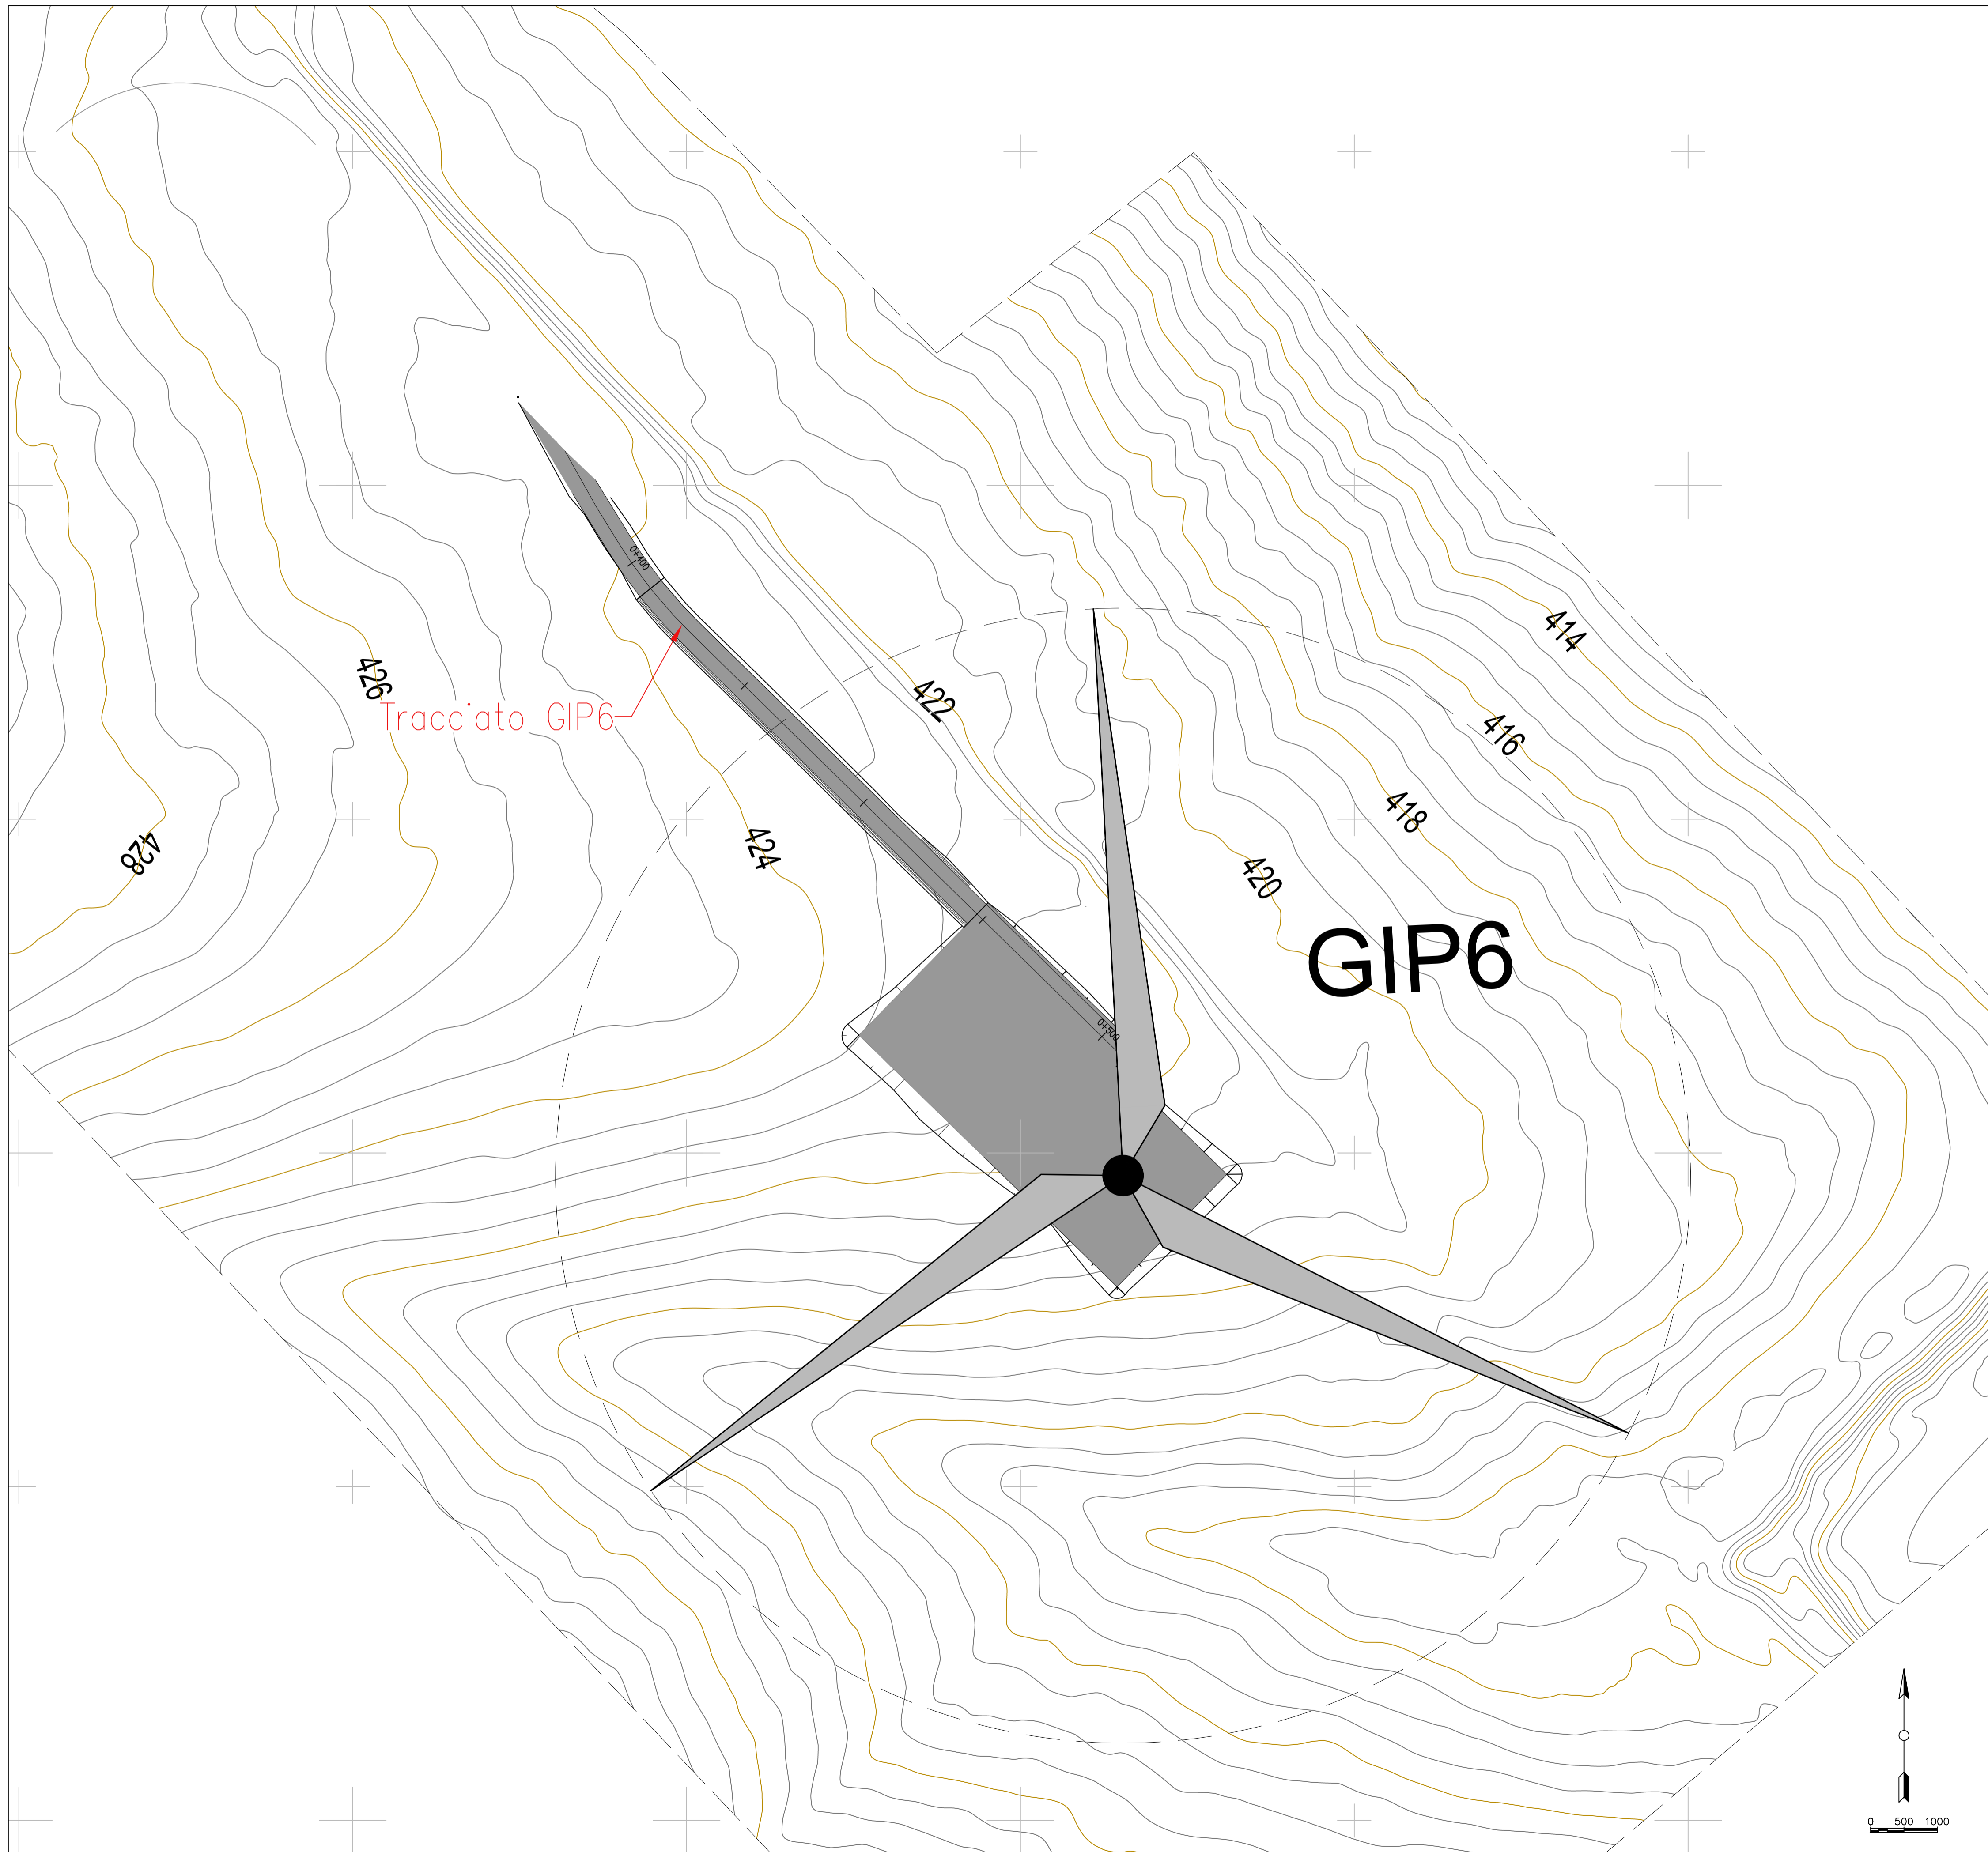

LEGENDA PIAZZOLE

	Misto definitivo
--	------------------

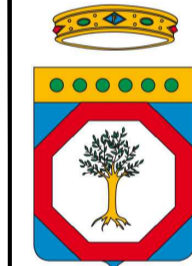

REGIONE PUGLIA  
PROVINCIA DI BARI  
COMUNE DI GRAVINA IN PUGLIA



**AUTORIZZAZIONE UNICA EX D.LGS. 387/2003**



**Progetto Definitivo  
Parco eolico "Monte Marano" e opere connesse**

TITOLO ELABORATO		CODICE ELABORATO			
<b>Planimetria della sistemazione finale del sito (14)</b>		COMMESSA	FASE	ELABORATO	REV.
		F433	A	T10	C
Riproduzione e consegna a terzi solo dietro specifica autorizzazione					
SCALA					
1:500					

DATA	DESCRIZIONE	REDATTO	VERIFICATO	APPROVATO
Ottobre 2022	Emissione per integrazione volontaria	FTR	GDS	OMA
Luglio 2022	Seconda emissione	MGP	GDS	OMA
Luglio 2021	Prima emissione	MGP	GDS	OMA

<p><b>PROPRONENTE</b></p> <p><b>FRI-EL</b></p> <p><b>FRI-EL S.p.A.</b> Piazza della Rotonda 2 00186 Roma (RM) fri-elspa@legalmail.it P. Iva 01652230218 Cod. Fisc. 07921020153</p>	<p><b>PROGETTAZIONE</b></p> <p><b>F4 ingegneria srl</b> Via Di Giura - Centro Direzionale, 85100 Potenza Tel: +39 0971 1 944 797 - Fax: +39 0971 5 54 52 www.f4ingegneria.it - f4ingegneria@pec.it</p> <p>Il Direttore Tecnico (Ing. Giuseppe Manzi)</p>  <p>Società certificata secondo la norma UNI-EN ISO 9001:2015 per l'erogazione di servizi di ingegneria nei settori: civile, idraulica, acustica, energia, ambiente (settorio IAF: 34).</p> 
--	---



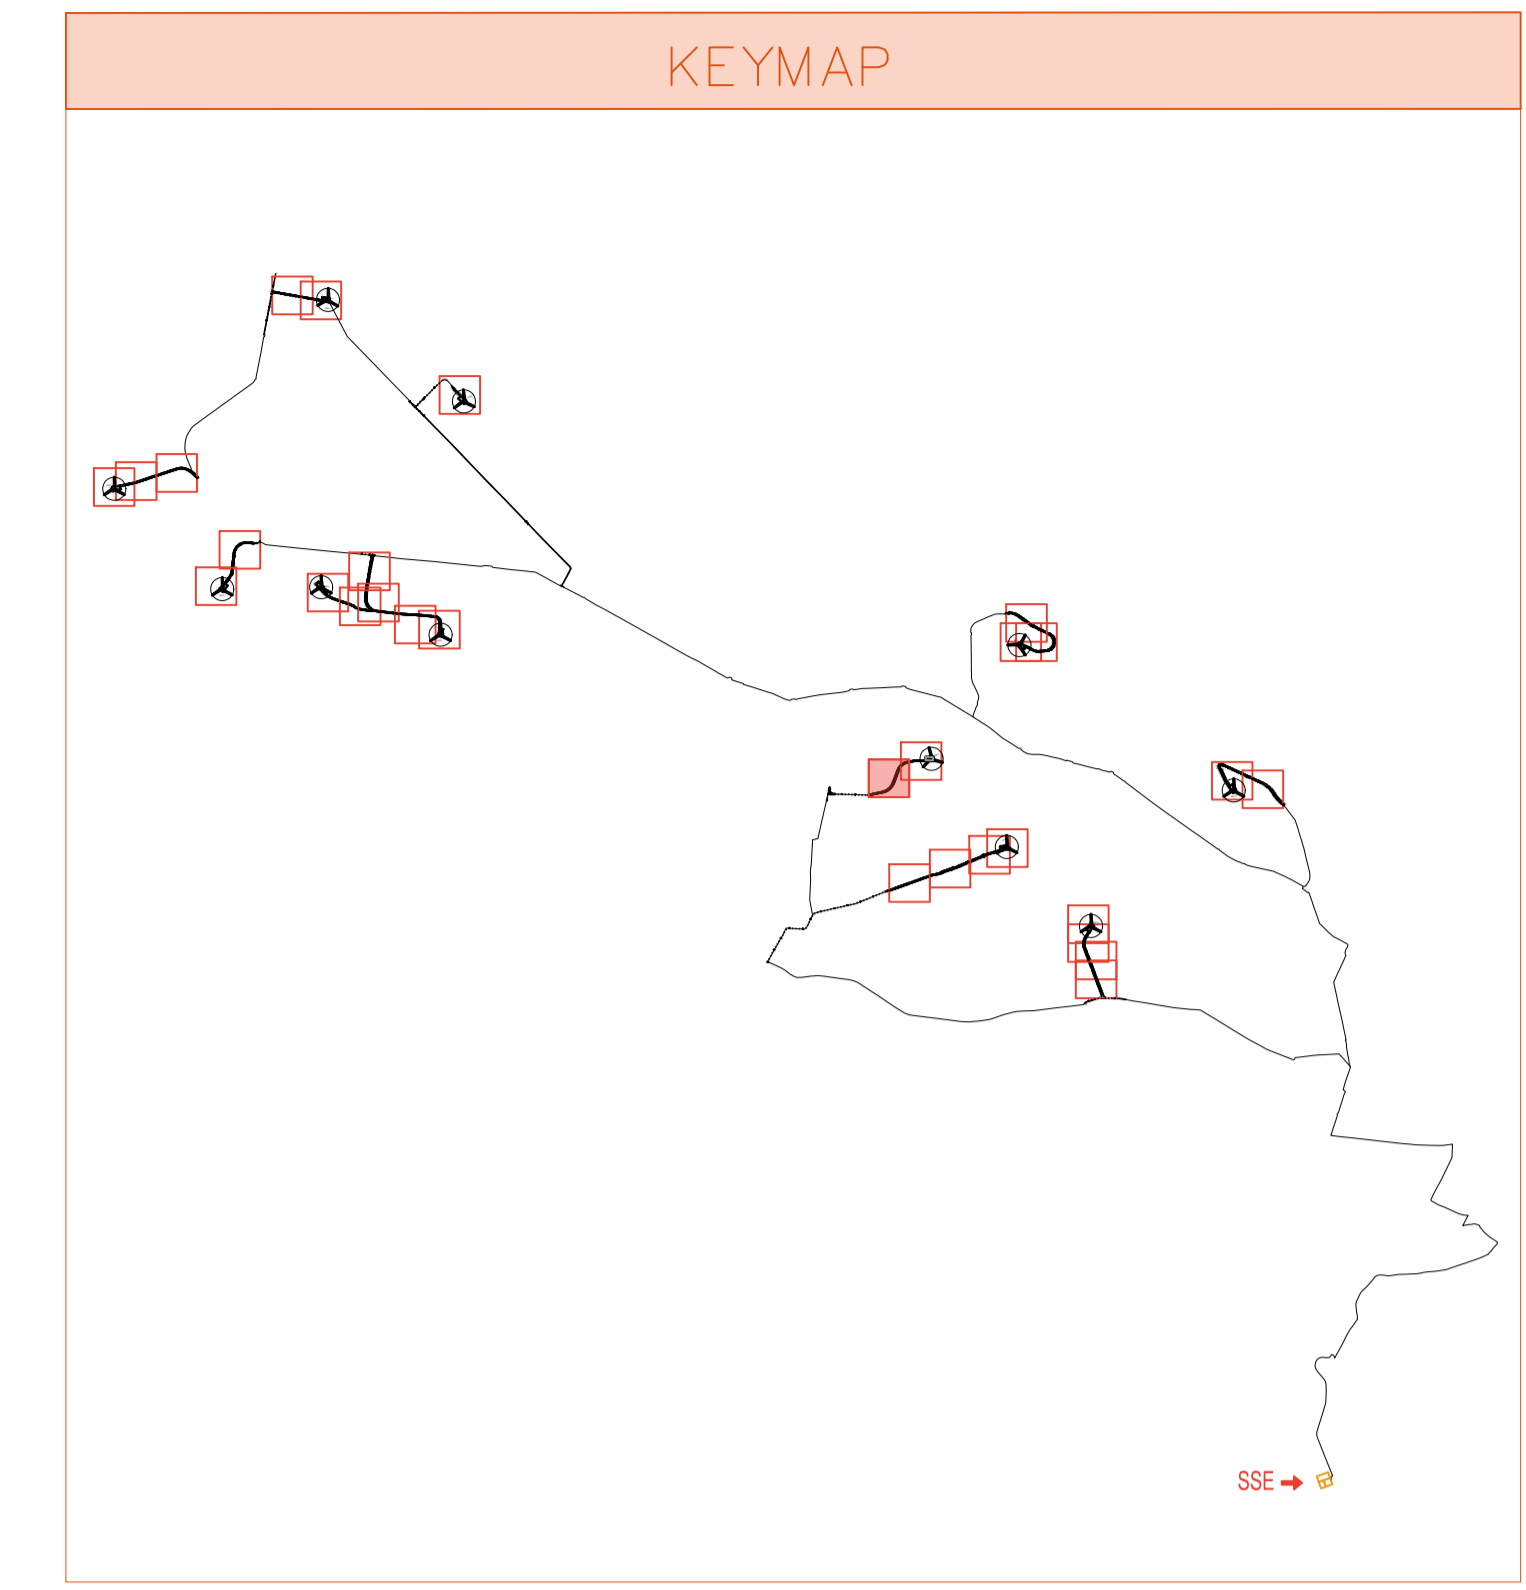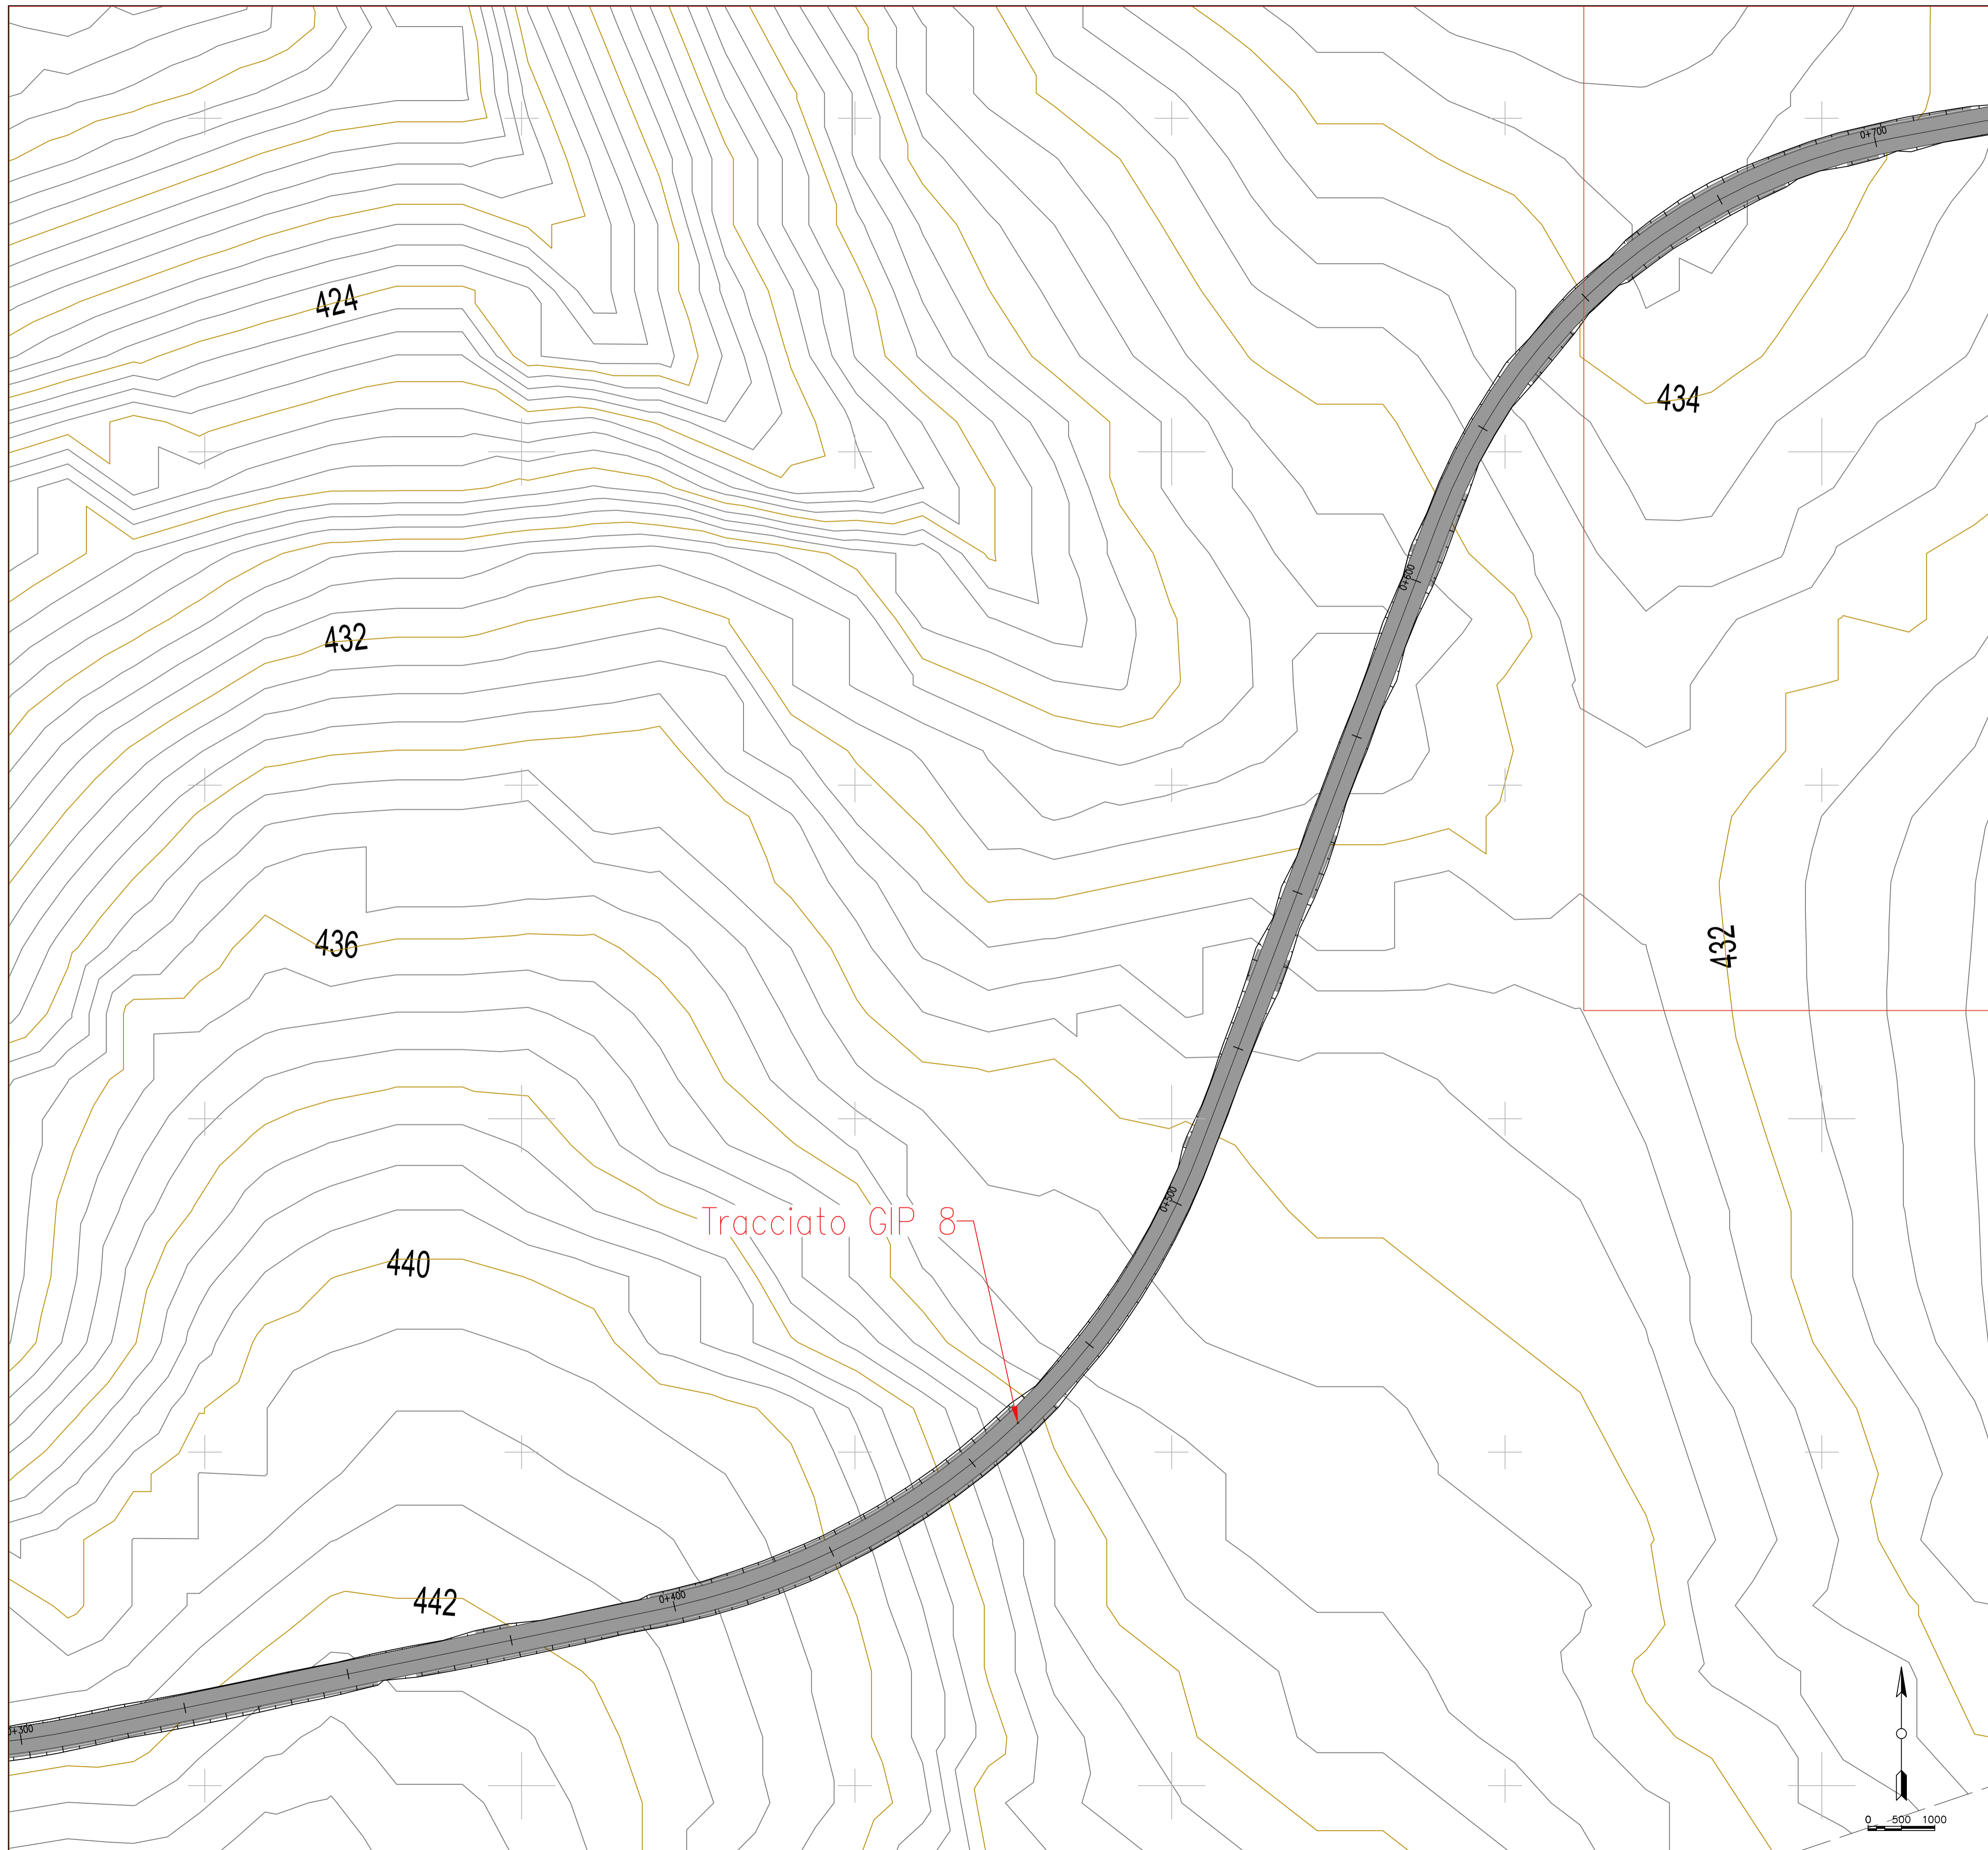


LEGENDA PIAZZOLE

	Misto definitivo
--	------------------



REGIONE PUGLIA  
PROVINCIA DI BARI  
COMUNE DI GRAVINA IN PUGLIA



**AUTORIZZAZIONE UNICA EX D.LGS. 387/2003**

**Progetto Definitivo  
Parco eolico "Monte Marano" e opere connesse**

TITOLO ELABORATO		CODICE ELABORATO			
<b>Planimetria della sistemazione finale del sito (15)</b>		COMMESSA	FASE	ELABORATO	REV.
		F433	A	T10	C
Riproduzione e consegna a terzi solo dietro specifica autorizzazione					
SCALA					
1:500					

DATA	DESCRIZIONE	REDATTO	VERIFICATO	APPROVATO
Ottobre 2022	Emissione per integrazione volontaria	FTR	GDS	OMA
Luglio 2022	Seconda emissione	MGP	GDS	OMA
Luglio 2021	Prima emissione	MGP	GDS	OMA

PROPRONENTE

**FRI-EL**

**FRI-EL S.p.A.**  
Piazza della Rotonda 2  
00186 Roma (RM)  
fri-elspa@legalmail.it  
P. Iva 01652230218  
Cod. Fisc. 07321020153

PROGETTAZIONE

**F4 ingegneria srl**  
Via Di Giura - Centro Direzionale, 85100 Potenza  
Tel: +39 0971 1 944 797 - Fax: +39 0971 5 54 52  
www.f4ingegneria.it - f4ingegneria@pec.it



Il Direttore Tecnico  
(Ing. Giuseppe Manzi)



Società certificata secondo la norma UNI-EN ISO 9001:2015 per l'erogazione di servizi di ingegneria nei settori: civile, idraulica, acustica, energia, ambiente (settor IAF: 34).





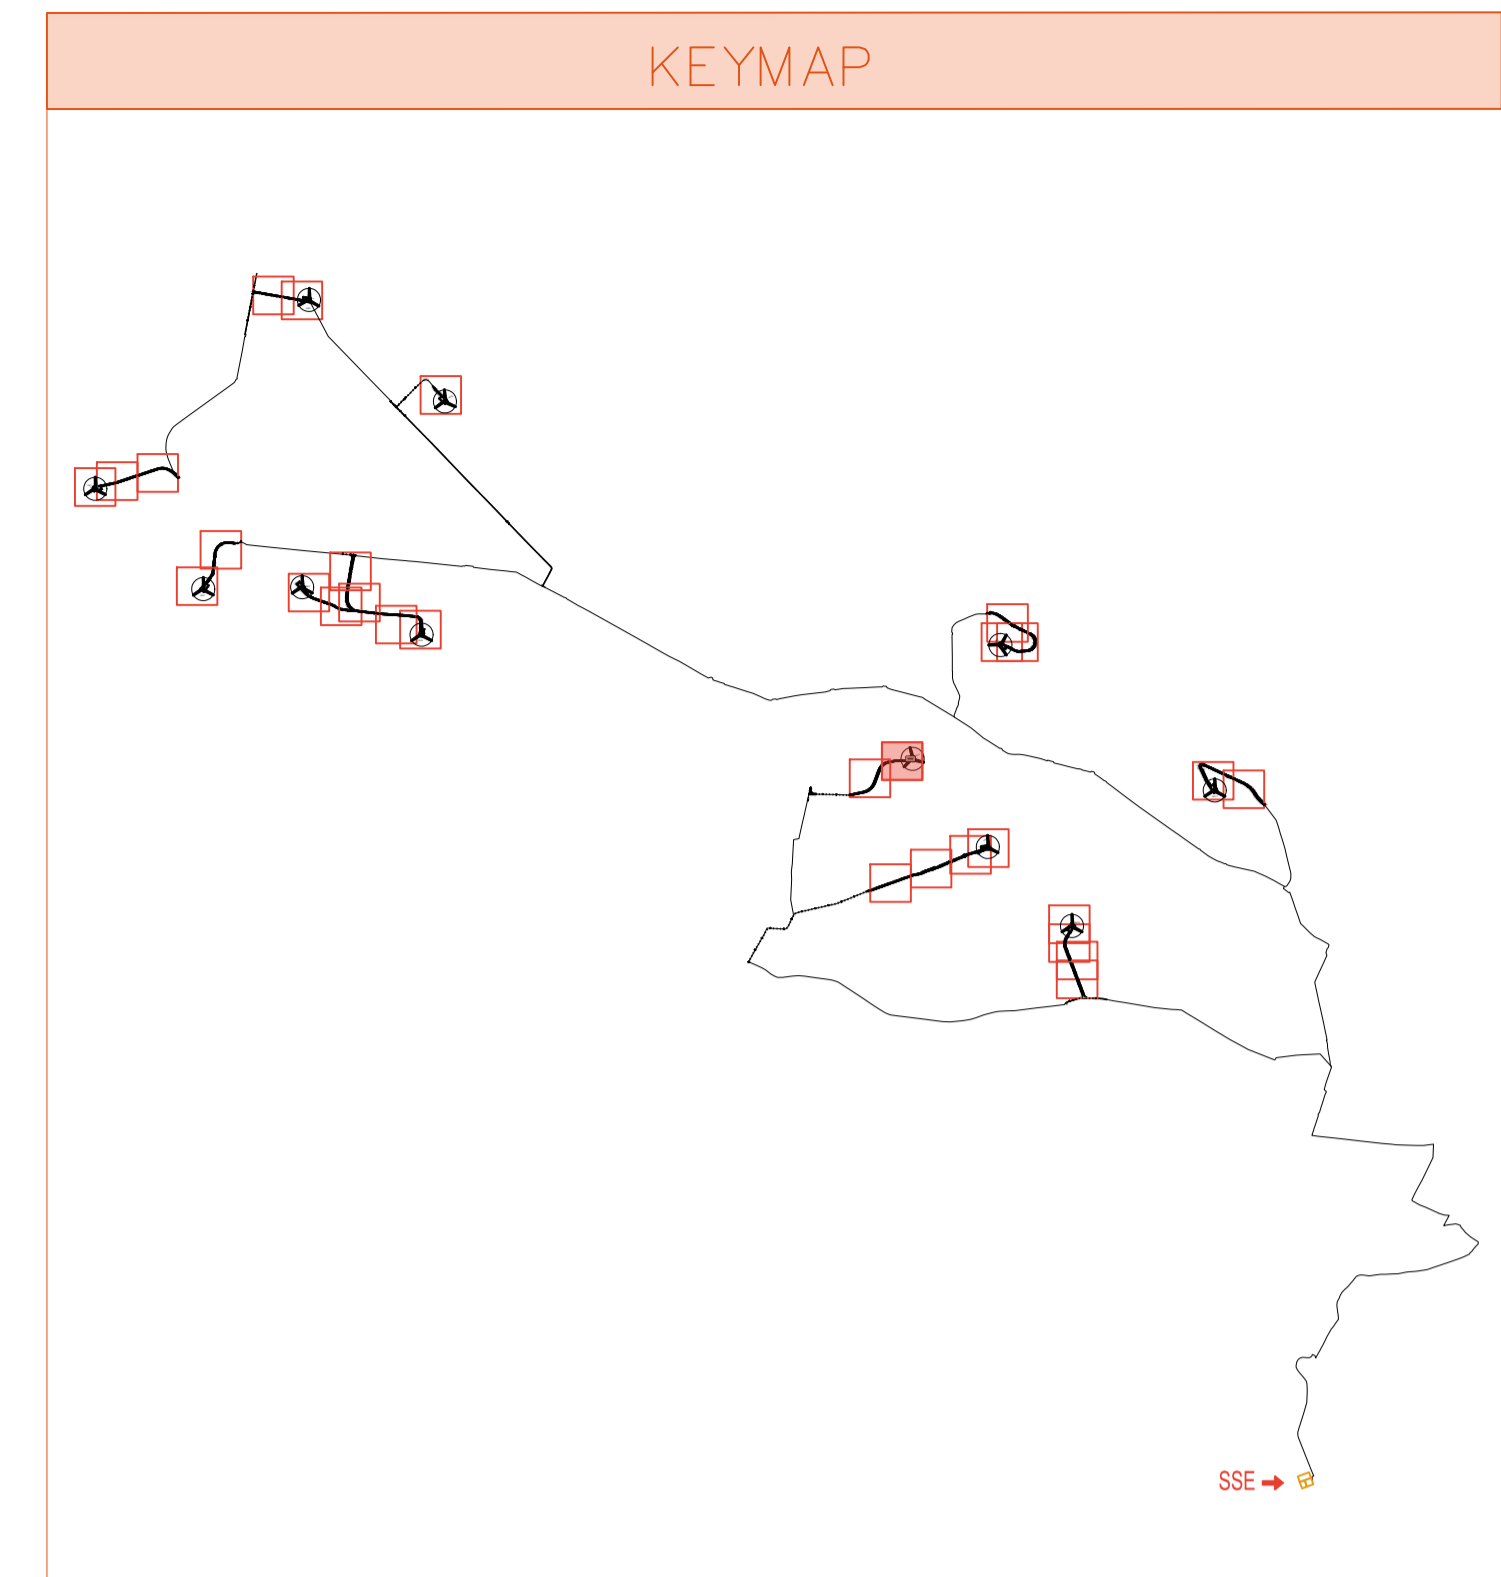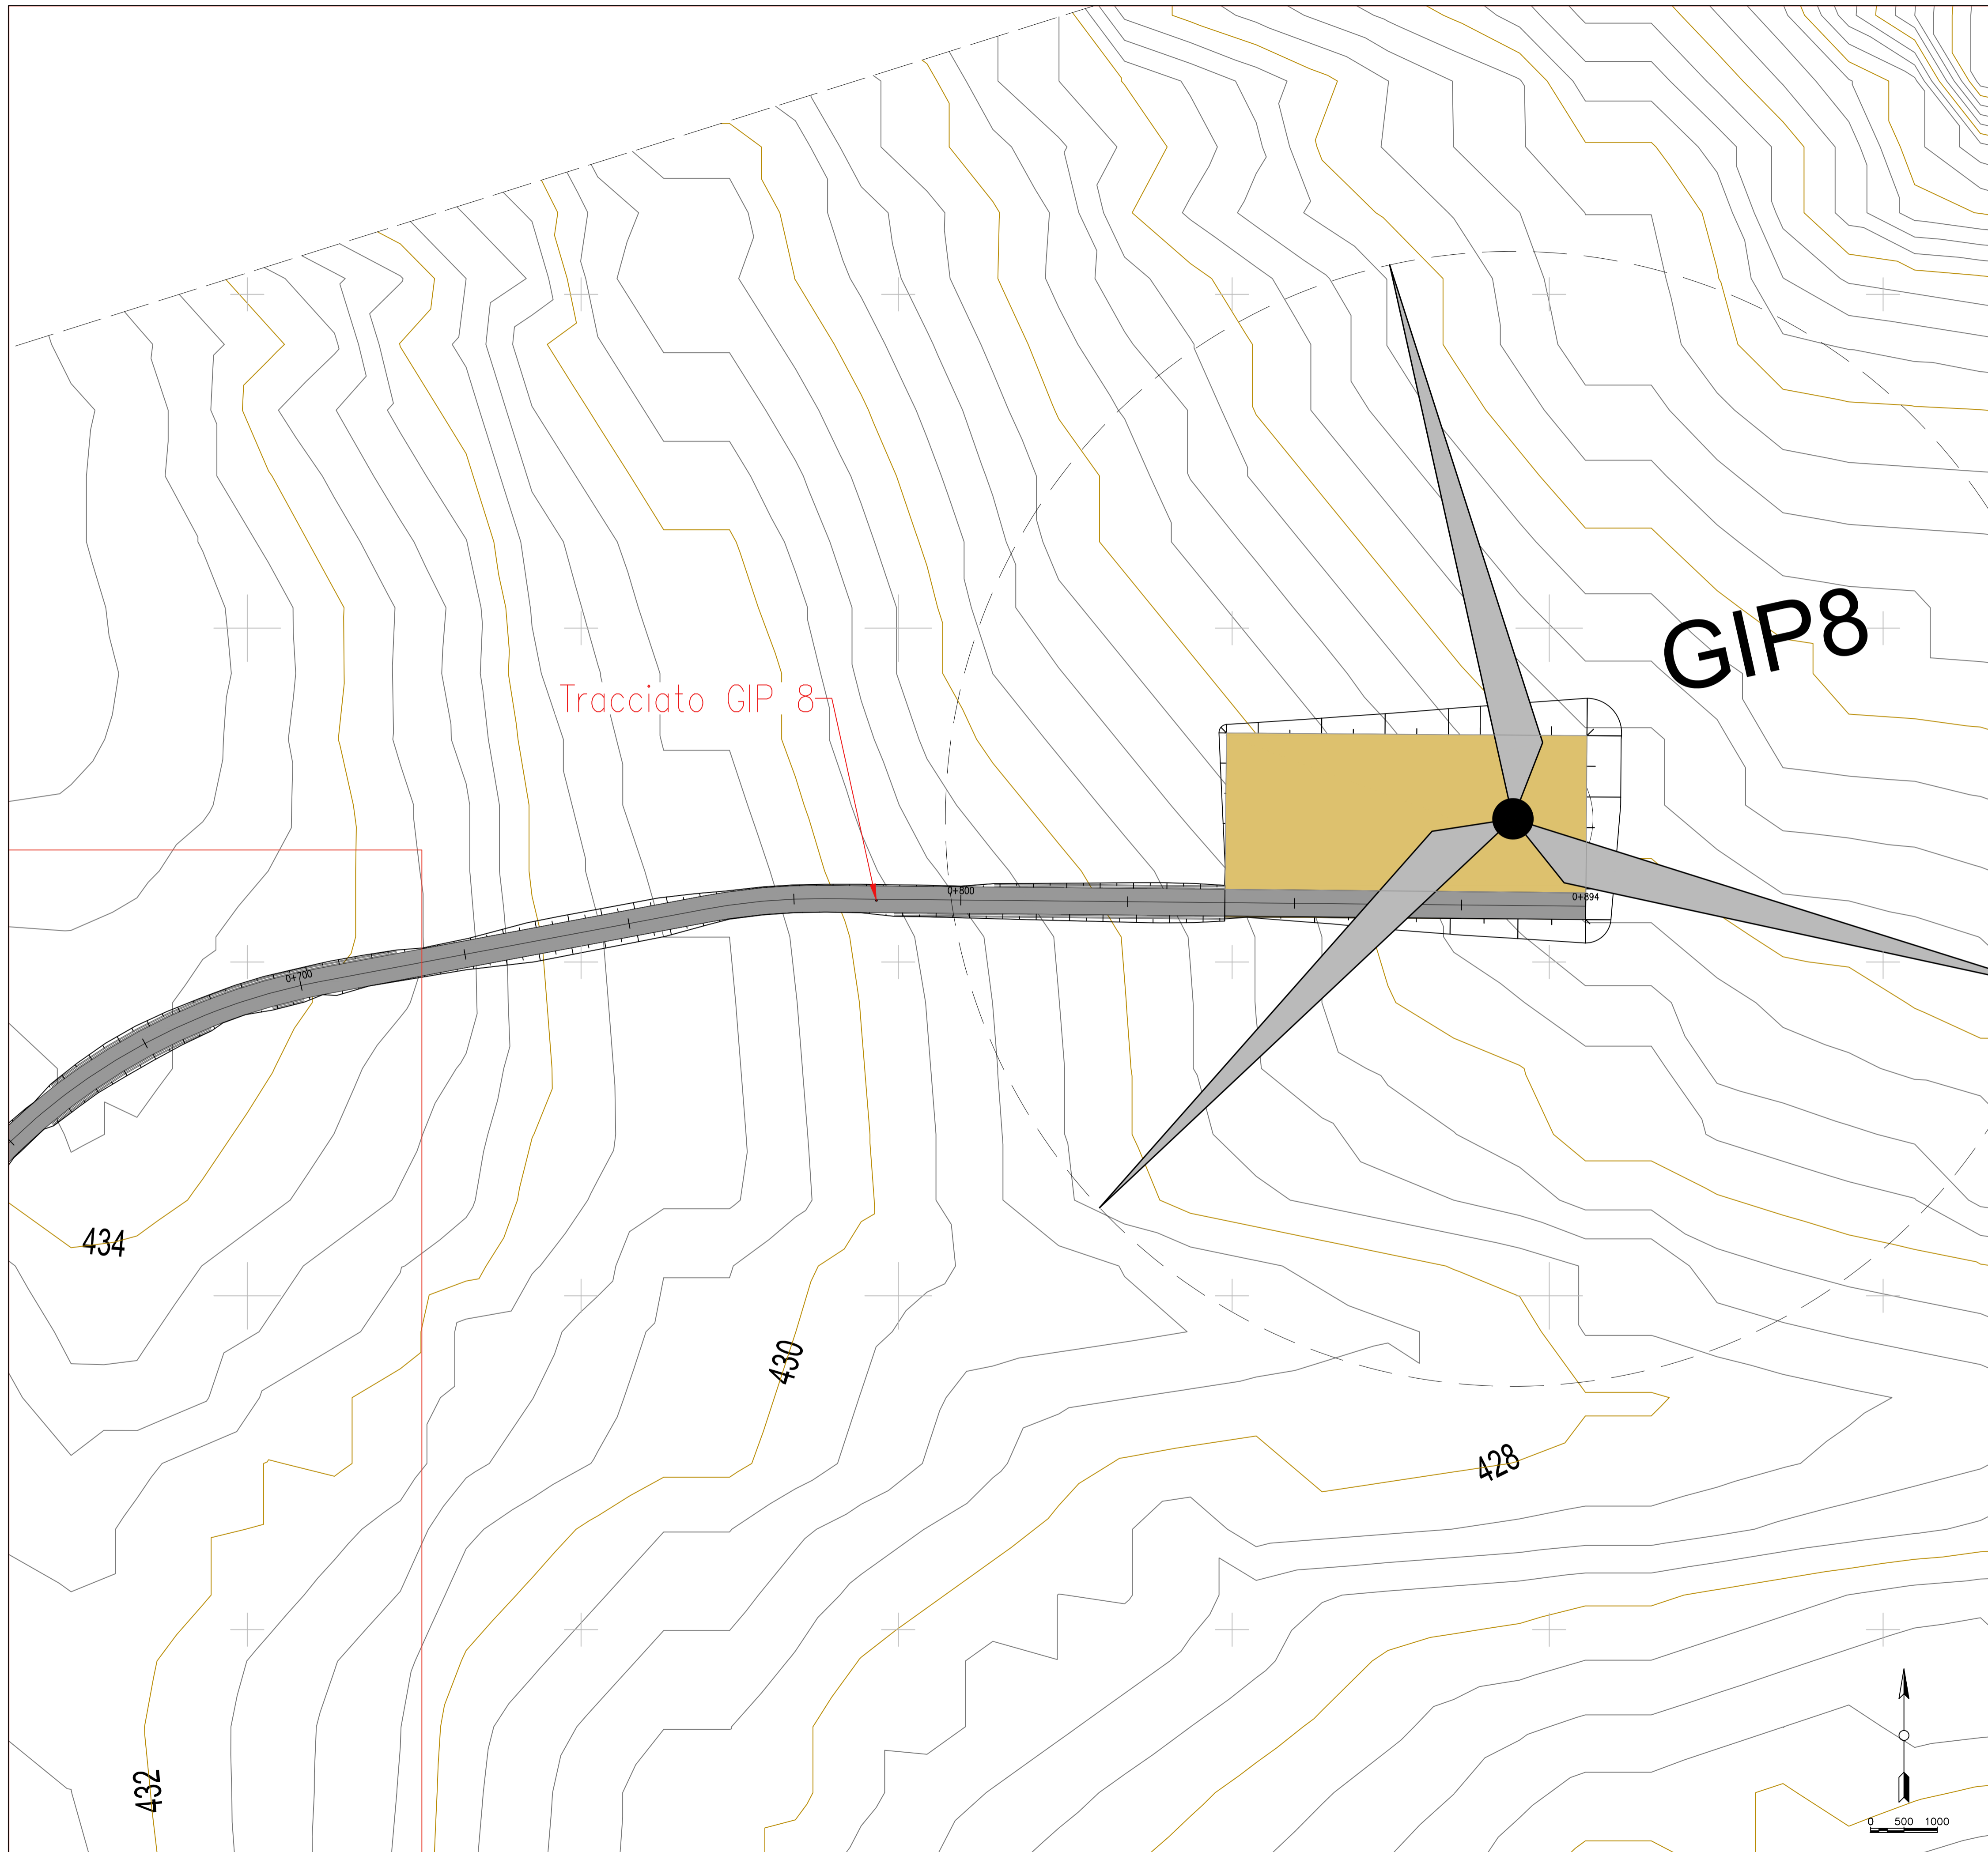

LEGENDA PIAZZOLE

	Misto definitivo
--	------------------

REGIONE PUGLIA  
PROVINCIA DI BARI  
COMUNE DI GRAVINA IN PUGLIA

**AUTORIZZAZIONE UNICA EX D.LGS. 387/2003**

**Progetto Definitivo  
Parco eolico "Monte Marano" e opere connesse**

TITOLO ELABORATO		CODICE ELABORATO			
<b>Planimetria della sistemazione finale del sito (16)</b>		COMMESSA	FASE	ELABORATO	REV.
		F433	A	T10	C
Riproduzione e consegna a terzi solo dietro specifica autorizzazione					
SCALA					
1:500					

DATA	DESCRIZIONE	REDATTO	VERIFICATO	APPROVATO
Ottobre 2022	Emissione per integrazione volontaria	FTR	GDS	OMA
Luglio 2022	Seconda emissione	MGP	GDS	OMA
Luglio 2021	Prima emissione	MGP	GDS	OMA

**PROPRONENTE**

**FRI-EL**  
FRI-EL S.p.A.  
Piazza della Rotonda 2  
00186 Roma (RM)  
fri-elspa@legalmail.it  
P. Iva 01652230218  
Cod. Fisc. 07321020153



**PROGETTAZIONE**

**F4 ingegneria srl**  
via Di Giura - Centro Direzionale, 85100 Potenza  
Tel: +39 0971 1 944 797 - Fax: +39 0971 5 34 52  
www.f4ingegneria.it - f4ingegneria@pec.it

Il Direttore Tecnico  
(Ing. Giuseppe Manzi)


Società certificata secondo la norma UNI-EN ISO 9001:2015 per l'erogazione di servizi di ingegneria nei settori: civile, idraulica, acustica, energia, ambiente (settor IAF: 34).



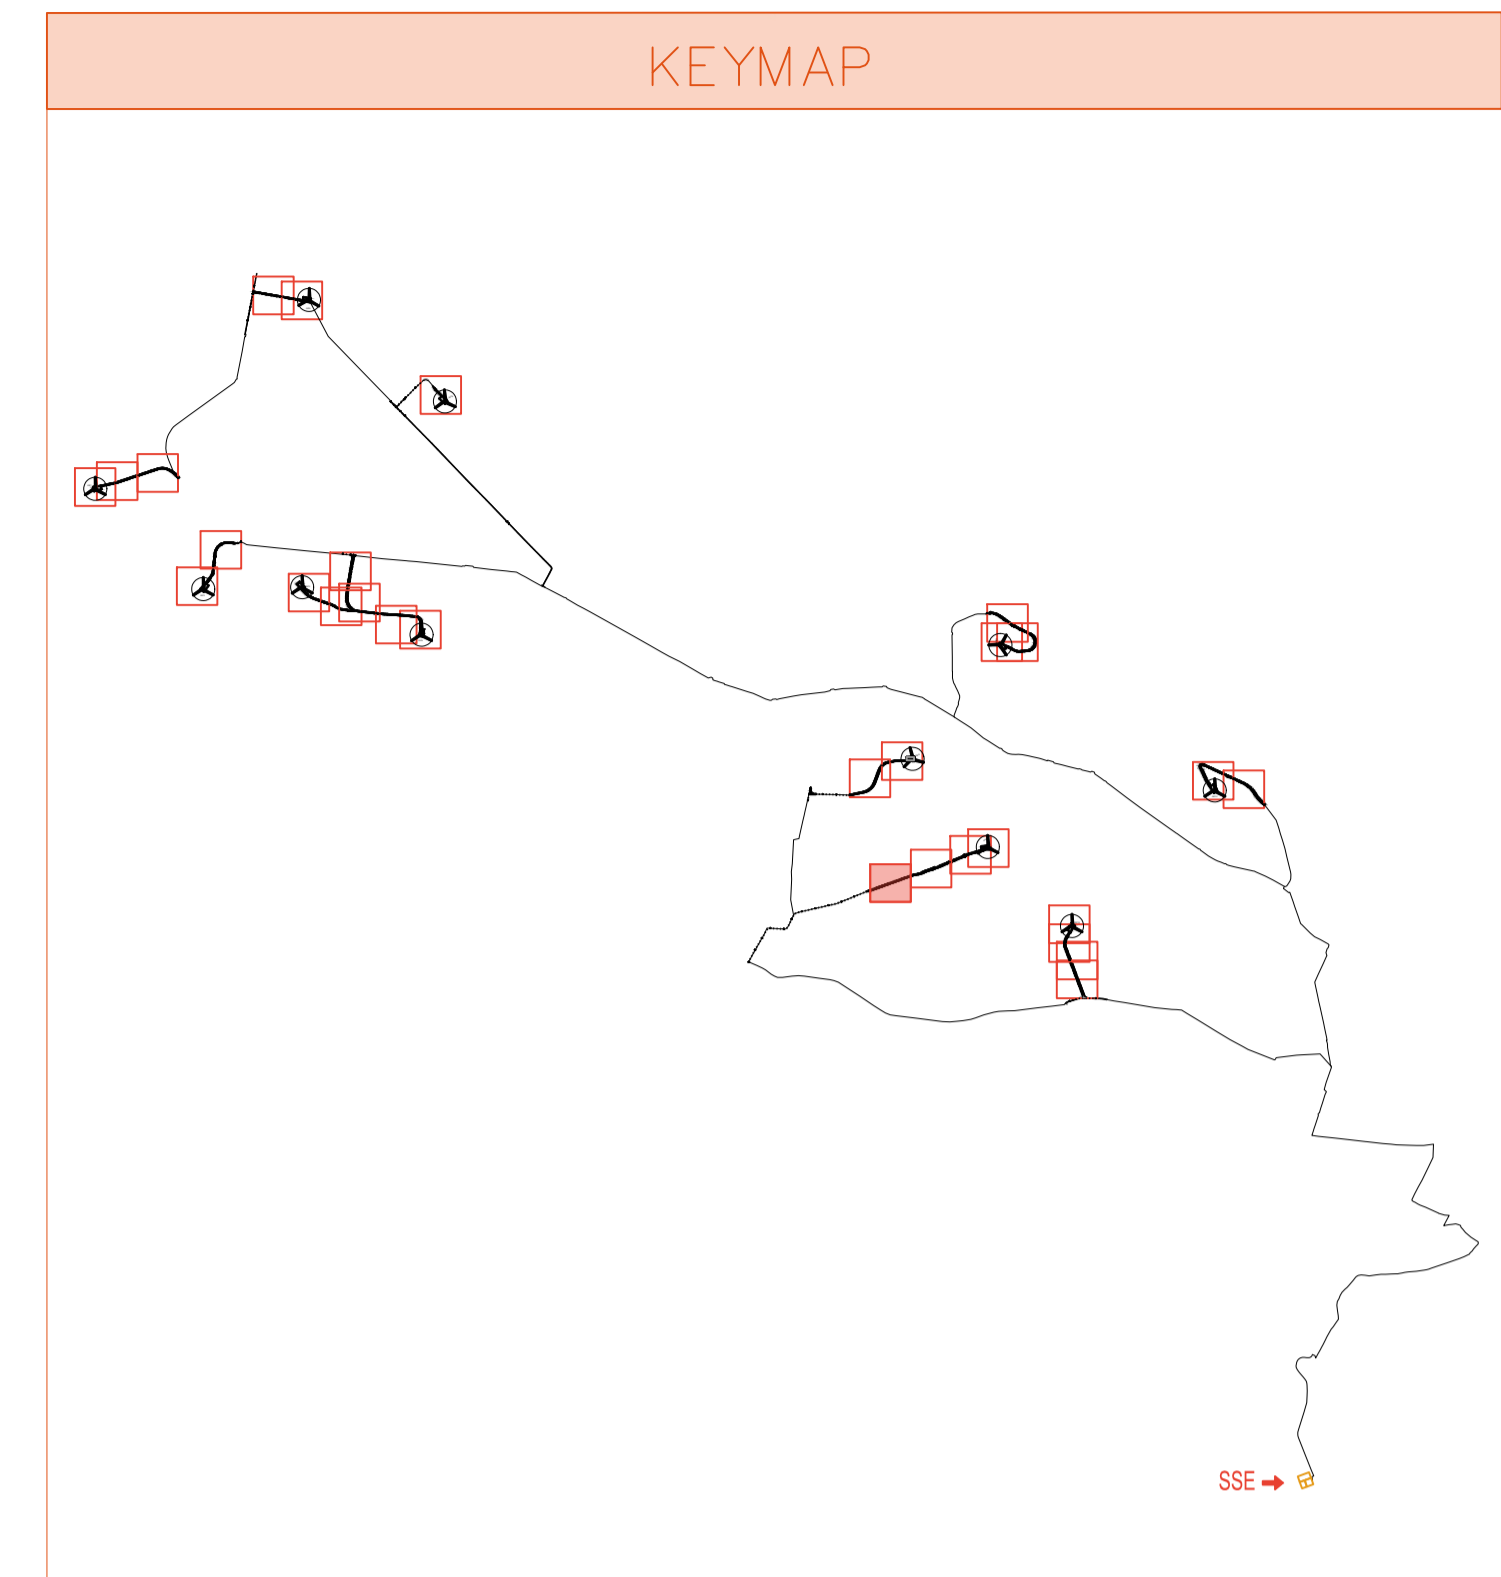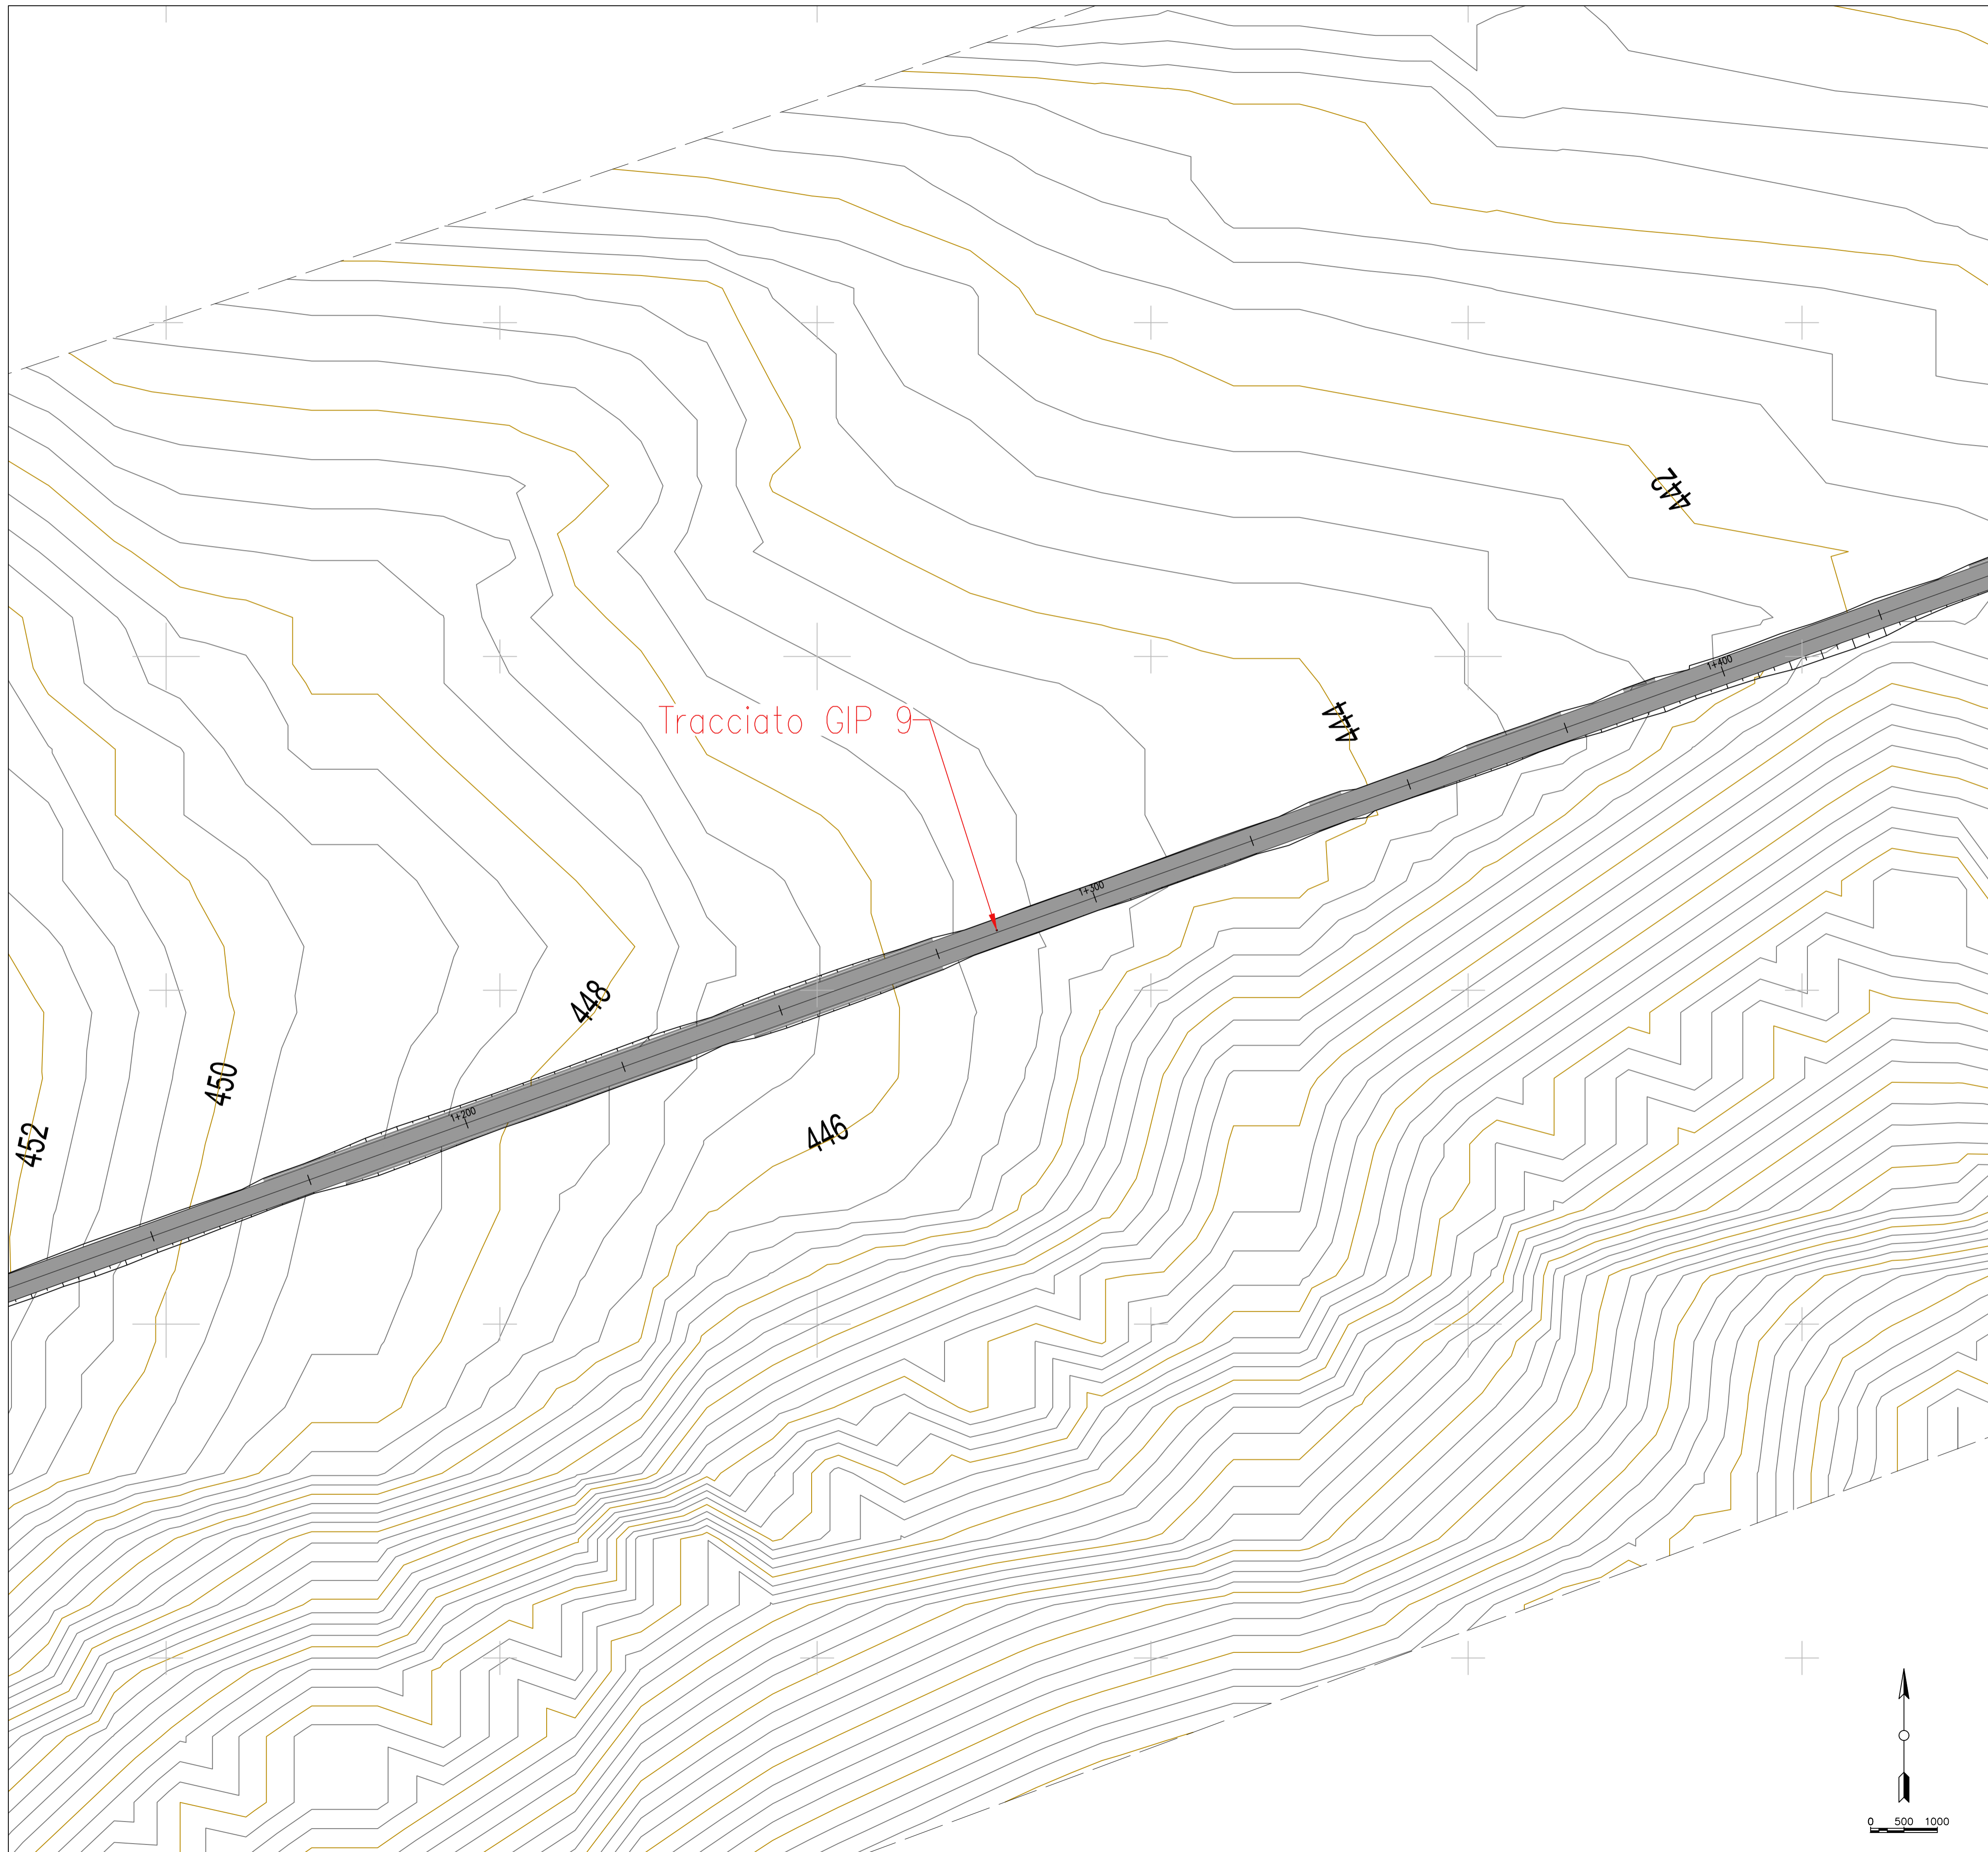

LEGENDA PIAZZOLE

	Misto definitivo
--	------------------

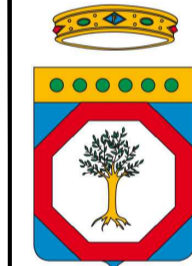

REGIONE PUGLIA  
PROVINCIA DI BARI  
COMUNE DI GRAVINA IN PUGLIA



**AUTORIZZAZIONE UNICA EX D.LGS. 387/2003**



**Progetto Definitivo  
Parco eolico "Monte Marano" e opere connesse**

TITOLO ELABORATO		CODICE ELABORATO			
<b>Planimetria della sistemazione finale del sito (17)</b>		COMMESSA	FASE	ELABORATO	REV.
		F433	A	T10	C
Riproduzione e consegna a terzi solo dietro specifica autorizzazione					
SCALA					
1:500					

DATA	DESCRIZIONE	REDATTO	VERIFICATO	APPROVATO
Ottobre 2022	Emissione per integrazione volontaria	FTR	GDS	OMA
Luglio 2022	Seconda emissione	MGP	GDS	OMA
Luglio 2021	Prima emissione	MGP	GDS	OMA


<p><b>PROPRONENTE</b></p> <p><b>FRI-EL</b> FRI-EL S.p.A. Piazza della Rotonda 2 00186 Roma (RM) fri-elspa@legalmail.it P. Iva 01652230218 Cod. Fisc. 07321020153</p>	<p><b>PROGETTAZIONE</b></p> <p><b>F4 ingegneria srl</b> via Di Giura - Centro Direzionale, 85100 Potenza Tel: +39 0971 1 944 797 - Fax: +39 0971 5 34 52 www.f4ingegneria.it - f4ingegneria@pec.it</p> <p>Il Direttore Tecnico (Ing. Giuseppe Manzù)</p>  <p>Società certificata secondo la norma UNI-EN ISO 9001:2015 per l'erogazione di servizi di ingegneria nei settori: civile, idraulica, acustica, energia, ambiente (settorio IAF: 34).</p>
--	---



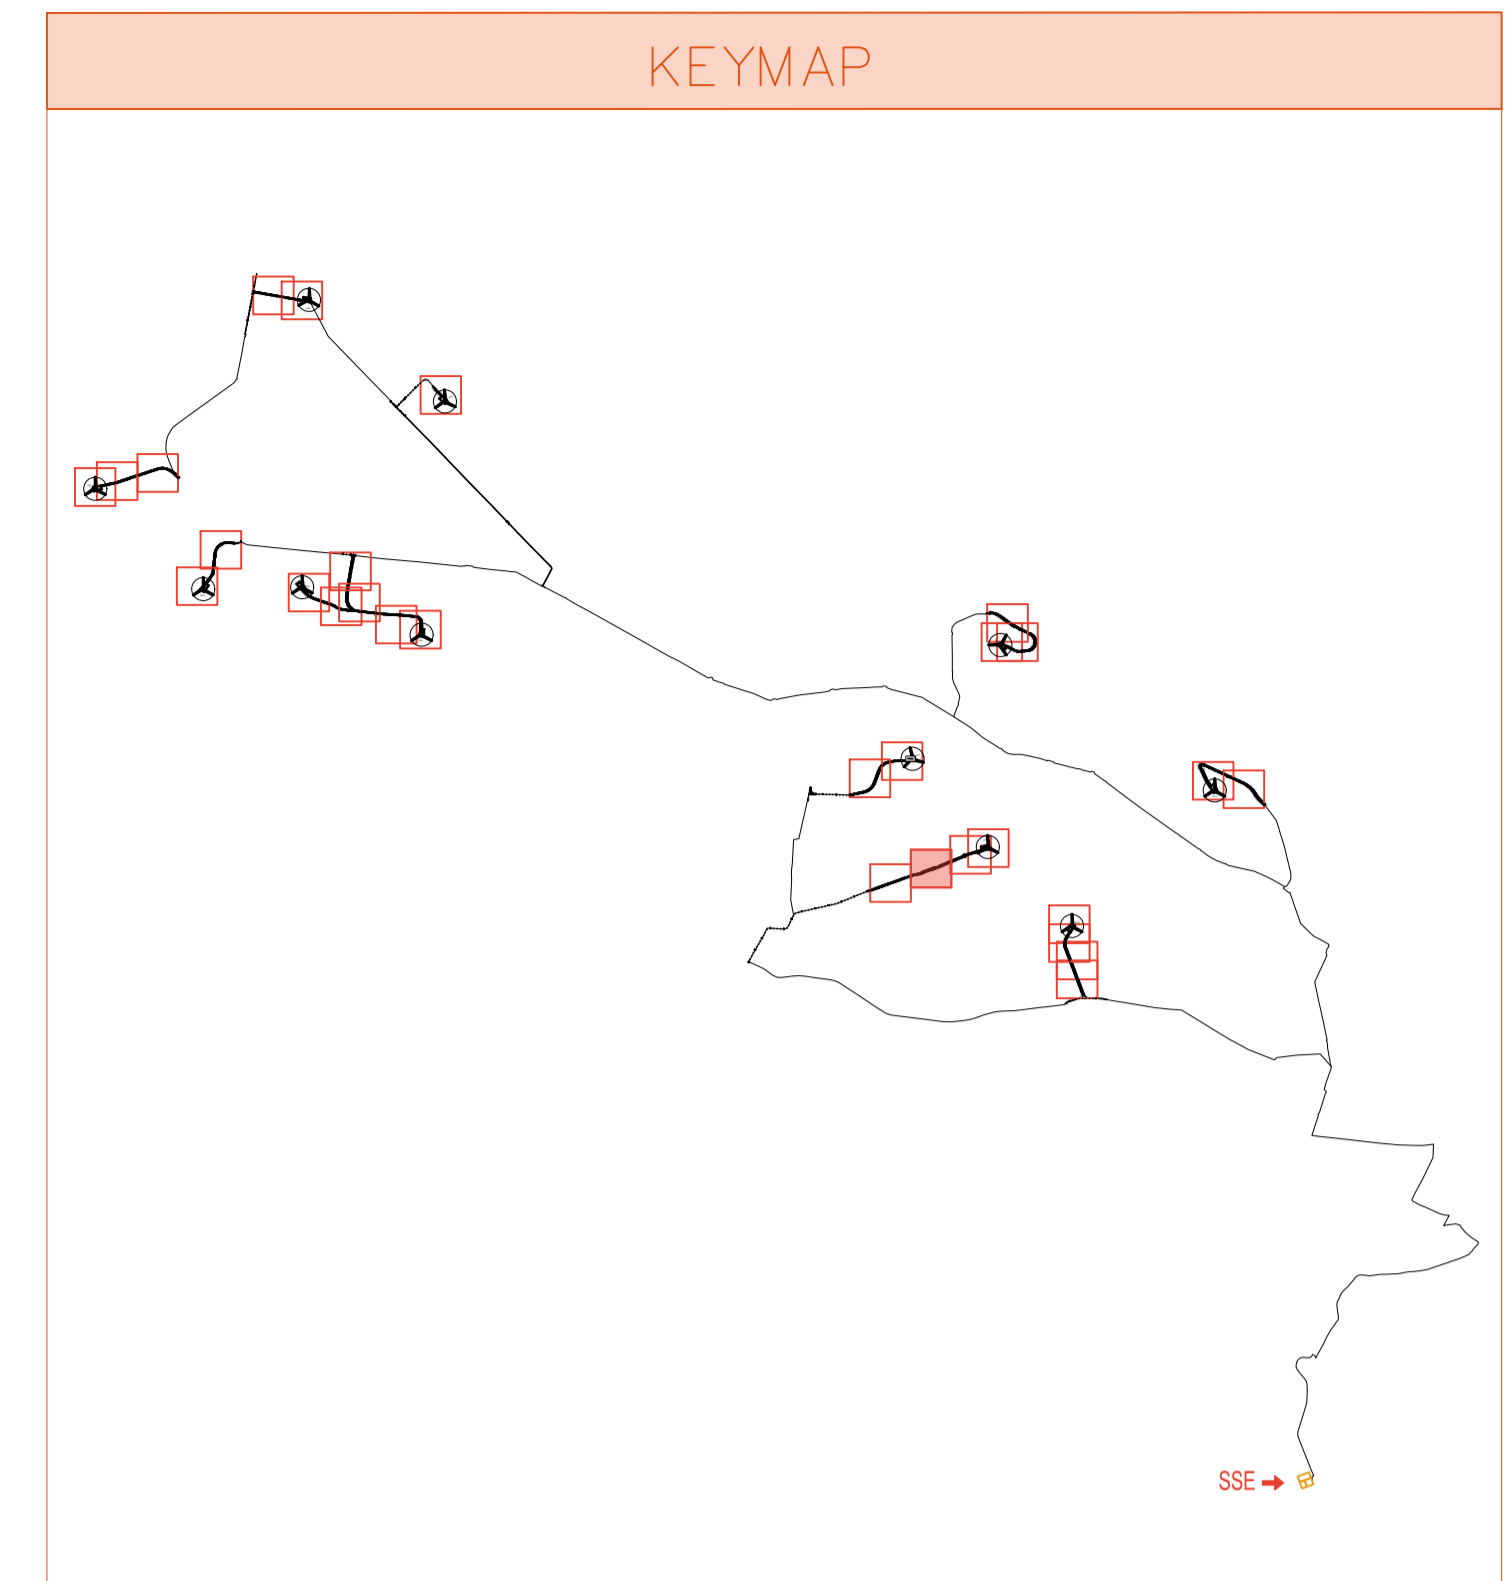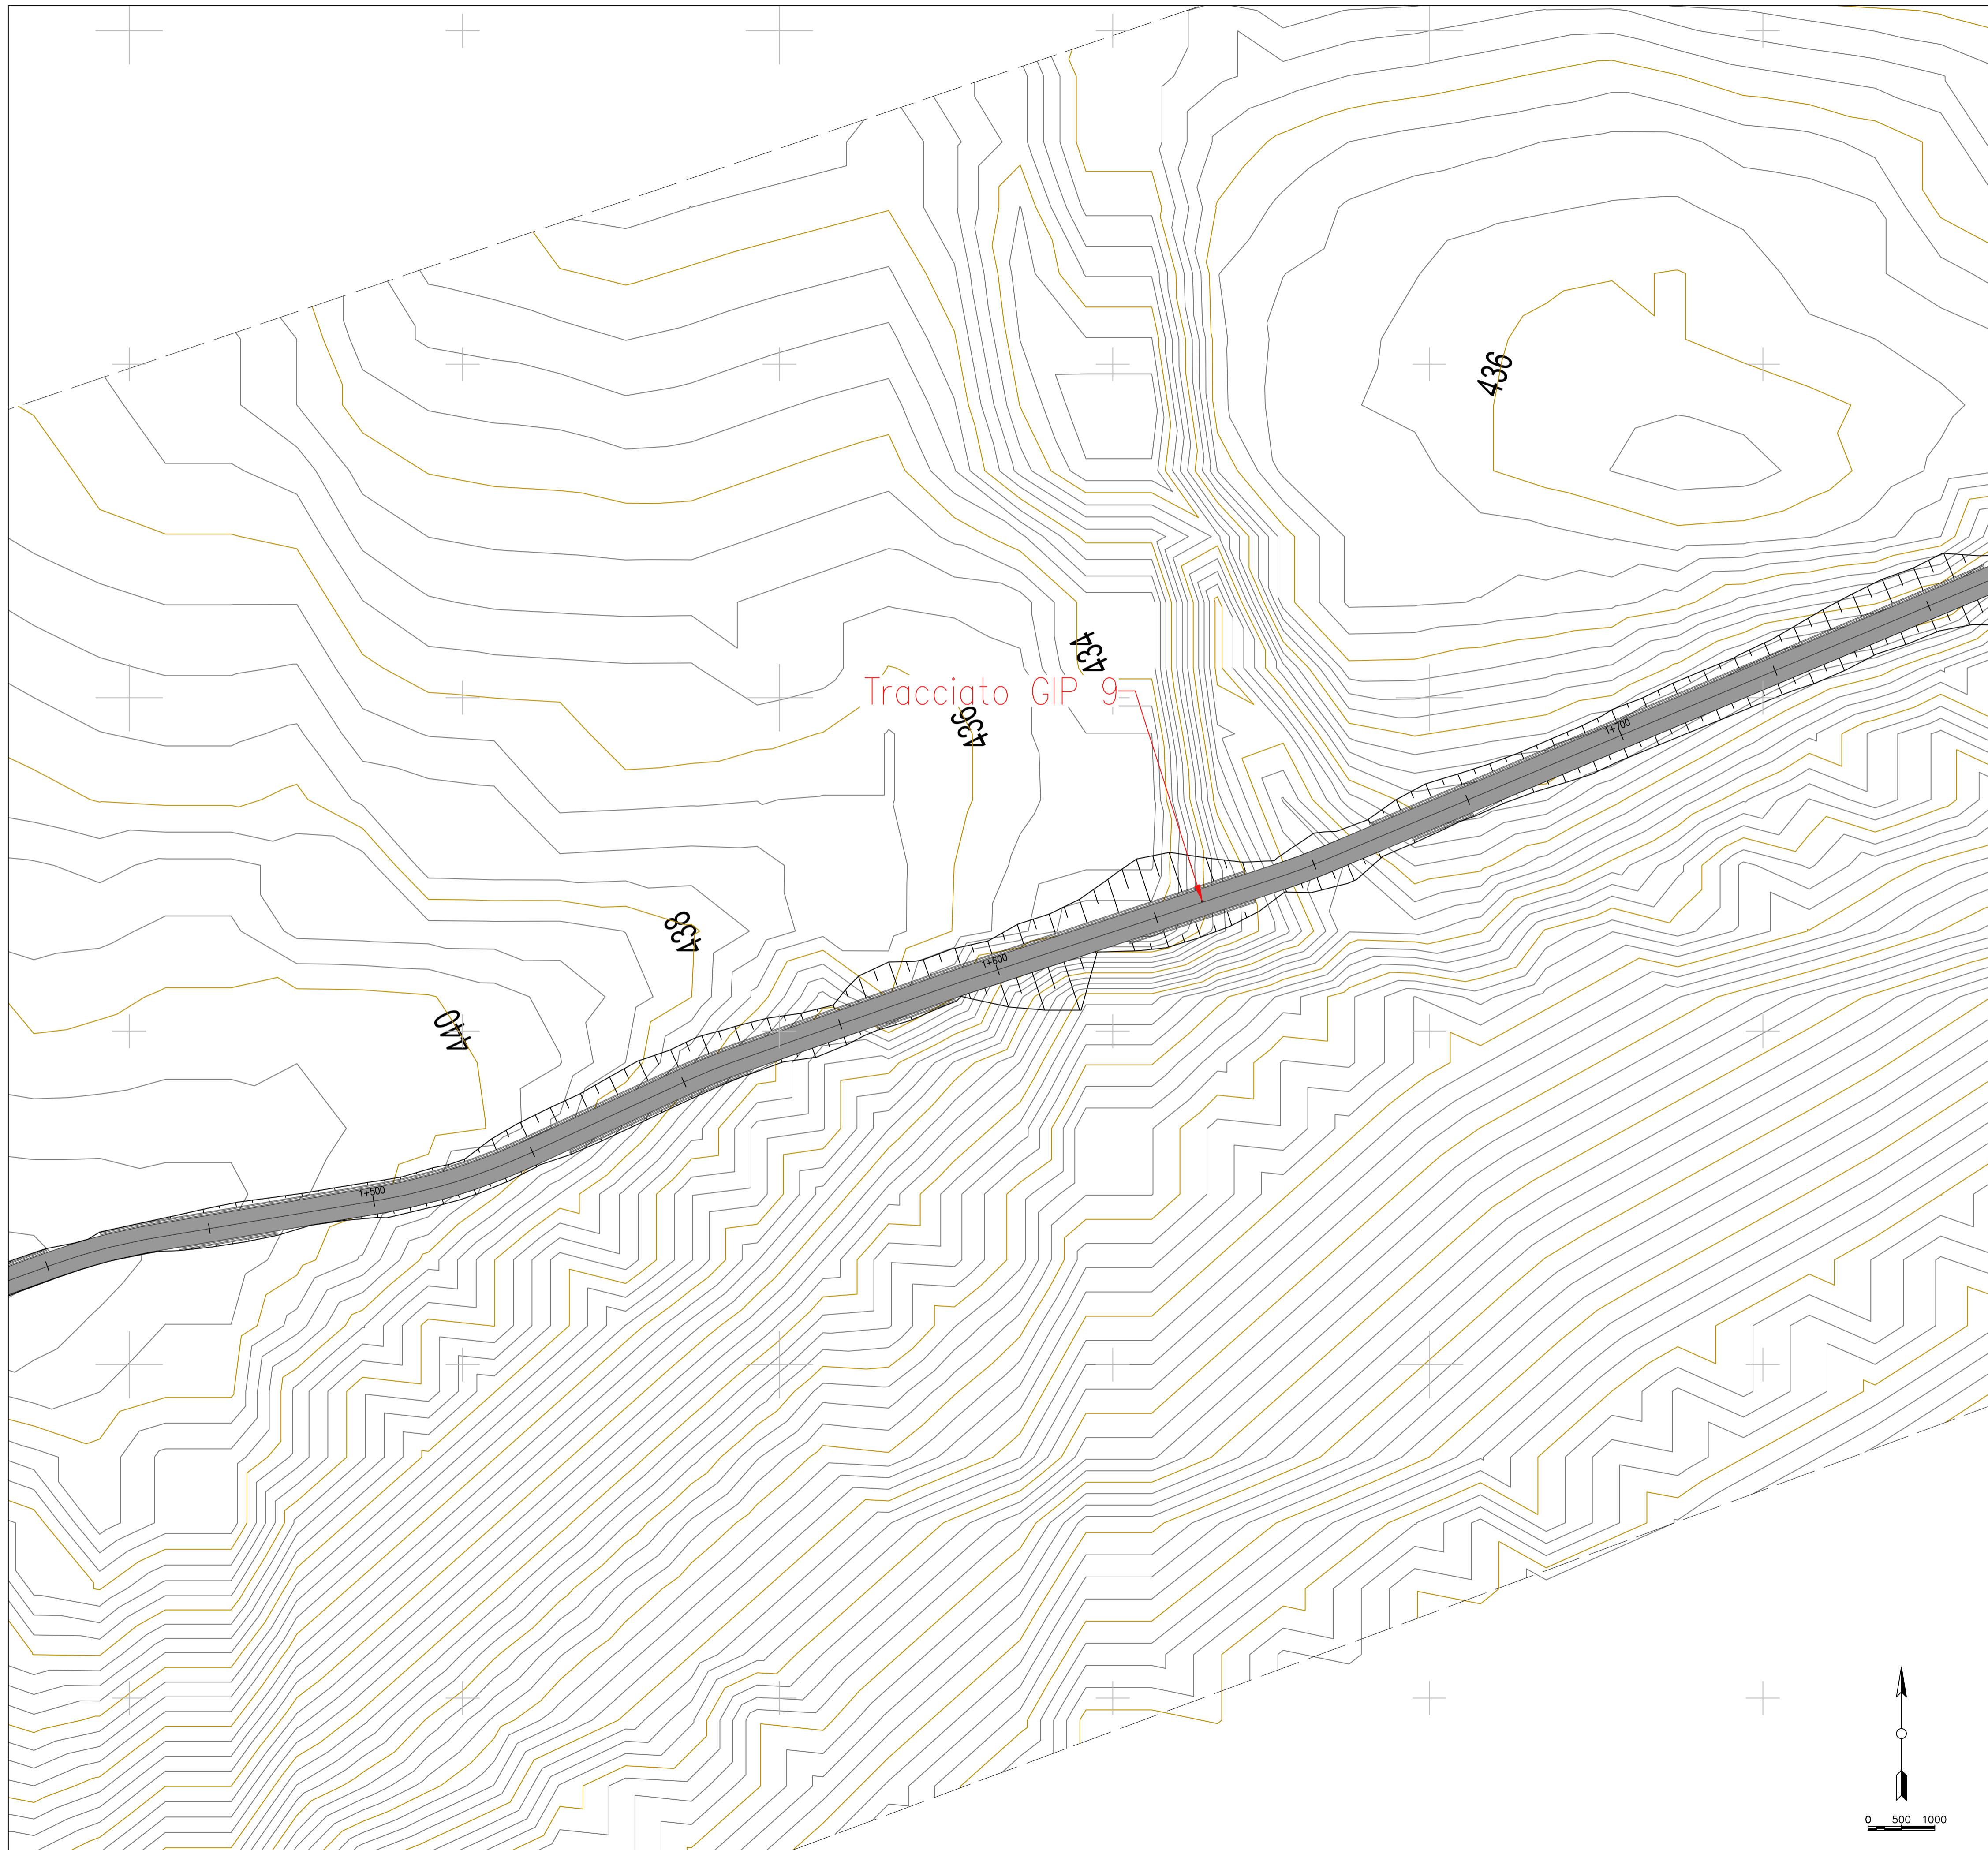

LEGENDA PIAZZOLE

	Misto definitivo
--	------------------

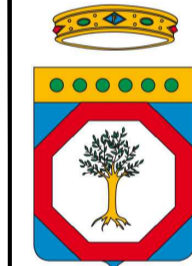

REGIONE PUGLIA  
PROVINCIA DI BARI  
COMUNE DI GRAVINA IN PUGLIA



**AUTORIZZAZIONE UNICA EX D.LGS. 387/2003**



**Progetto Definitivo  
Parco eolico "Monte Marano" e opere connesse**

TITOLO ELABORATO		CODICE ELABORATO			
<b>Planimetria della sistemazione finale del sito (18)</b>		COMMESSA	FASE	ELABORATO	REV.
		F433	A	T10	C
Riproduzione e consegna a terzi solo dietro specifica autorizzazione					
SCALA					
1:500					

10/2022	Emissione per integrazione volontaria	FTR	GDS	OMA
07/2022	Seconda emissione	MGP	GDS	OMA
07/2021	Prima emissione	MGP	GDS	OMA
DATA	DESCRIZIONE	REDATTO	VERIFICATO	APPROVATO


<p><b>FRI-EL</b> FRI-EL S.p.A. Piazza della Rotonda 2 00186 Roma (RM) fri-elspa@legalmail.it P. Iva 01652230218 Cod. Fisc. 07321020153</p>	<p><b>F4 ingegneria srl</b> via Di Giura - Centro Direzionale, 85100 Potenza Tel: +39 0971 1 944 797 - Fax: +39 0971 5 34 52 www.f4ingegneria.it - f4ingegneria@pec.it</p> <p>Il Direttore Tecnico (Ing. Giuseppe Manzi)</p>  <p>Società certificata secondo la norma UNI-EN ISO 9001:2015 per l'erogazione di servizi di ingegneria nei settori: civile, idraulica, acustica, energia, ambiente (settor IAF: 34).</p>
--	---



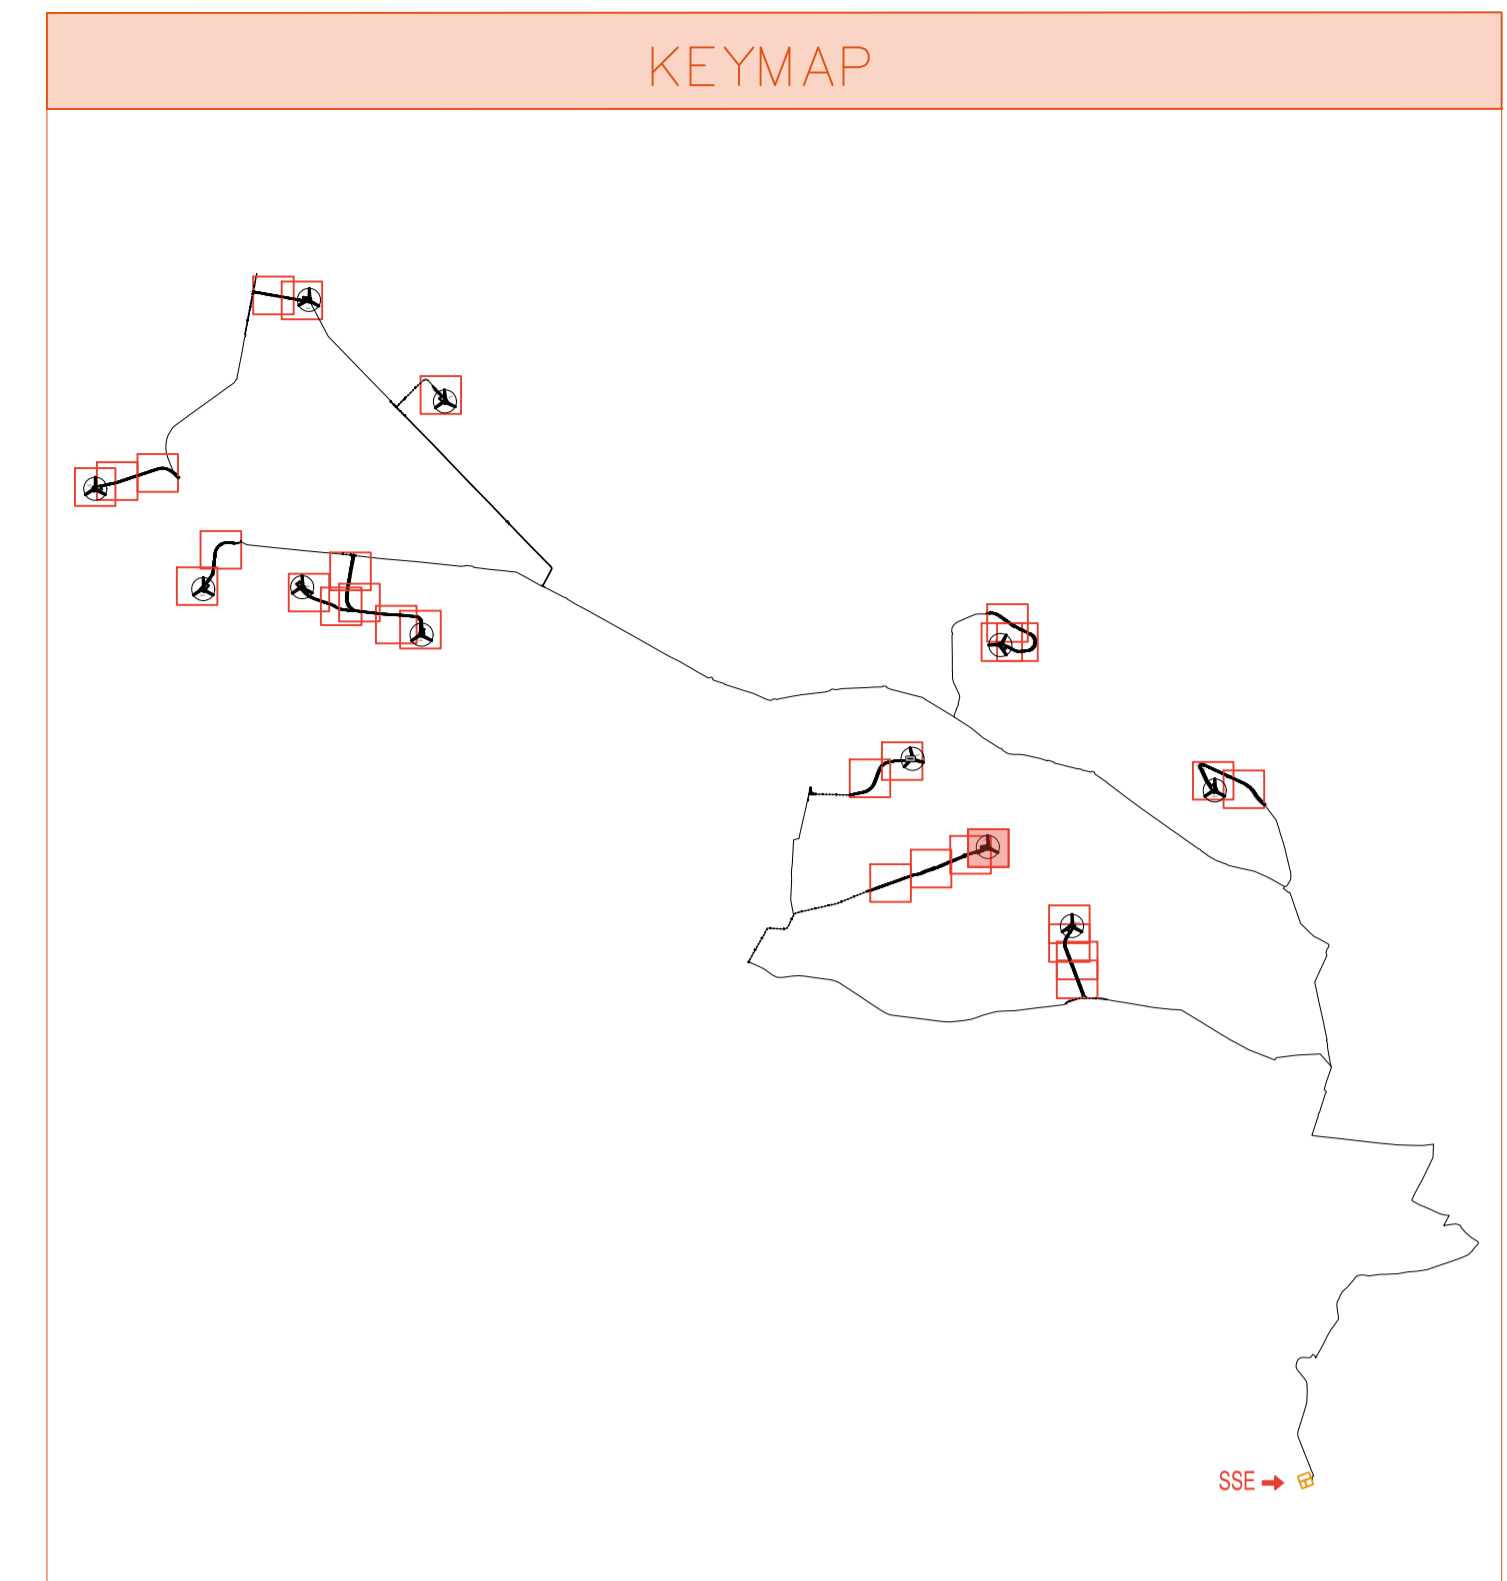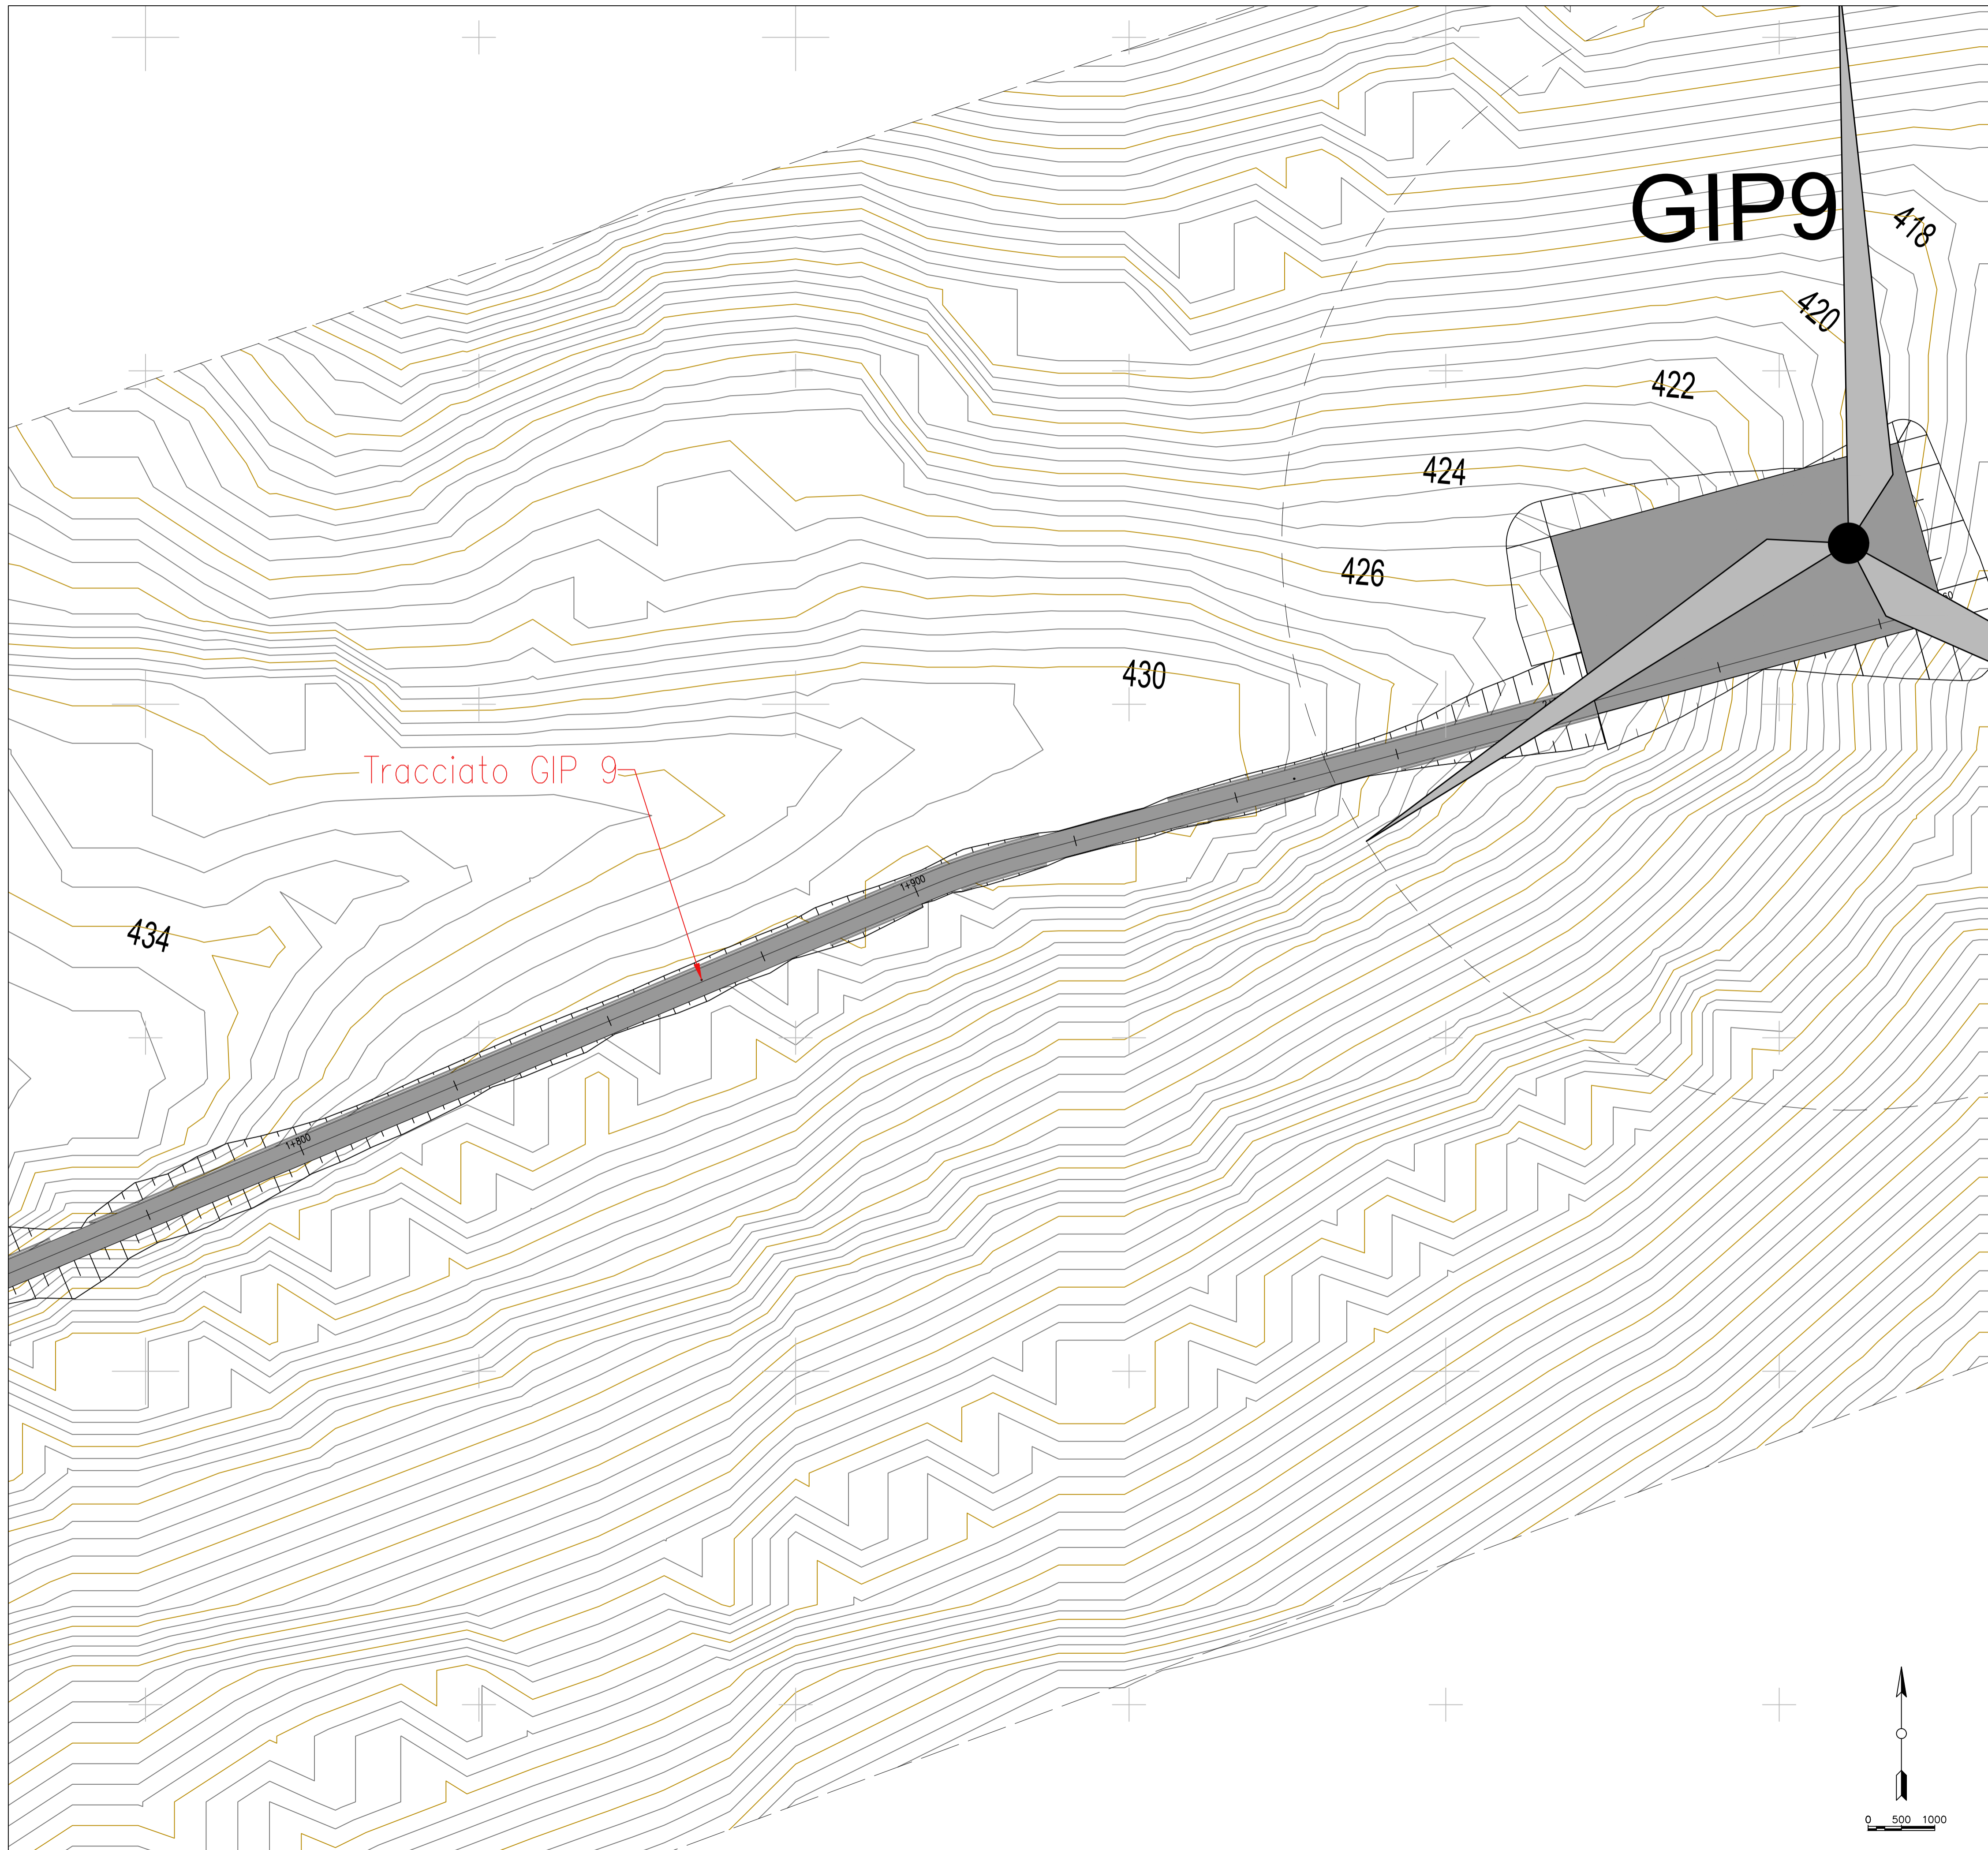

LEGENDA PIAZZOLE

	Misto definitivo
--	------------------

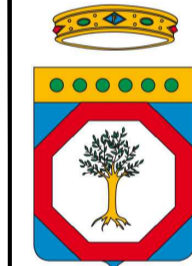

REGIONE PUGLIA  
PROVINCIA DI BARI  
COMUNE DI GRAVINA IN PUGLIA



**AUTORIZZAZIONE UNICA EX D.LGS. 387/2003**

**Progetto Definitivo**  
**Parco eolico "Monte Marano" e opere connesse**

TITOLO ELABORATO		CODICE ELABORATO			
<b>Planimetria della sistemazione finale del sito (19)</b>		COMMESSA	FASE	ELABORATO	REV.
		F433	A	T10	C
Riproduzione e consegna a terzi solo dietro specifica autorizzazione					
SCALA					
1:500					

DATA	DESCRIZIONE	REDATTO	VERIFICATO	APPROVATO
Ottobre 2022	Emissione per integrazione volontaria	FTIR	GDS	OMA
Luglio 2022	Seconda emissione	MGP	GDS	OMA
Luglio 2021	Prima emissione	MGP	GDS	OMA

**PROPRONENTE**

**FRI-EL**  
FRI-EL S.p.A.  
Piazza della Rotonda 2  
00186 Roma (RM)  
fri-elspa@legalmail.it  
P. Iva 01652230218  
Cod. Fisc. 07321020153

**PROGETTAZIONE**



**F4 ingegneria srl**  
Via Di Giura - Centro Direzionale, 85100 Potenza  
Tel: +39 0971 1 944 797 - Fax: +39 0971 5 34 52  
www.f4ingegneria.it - f4ingegneria@pec.it

Il Direttore Tecnico  
(Ing. Giuseppe Manzù)




Società certificata secondo la norma UNI-EN ISO 9001:2015 per l'erogazione di servizi di ingegneria nei settori: civile, idraulica, acustica, energia, ambiente (settorio IAF: 34).



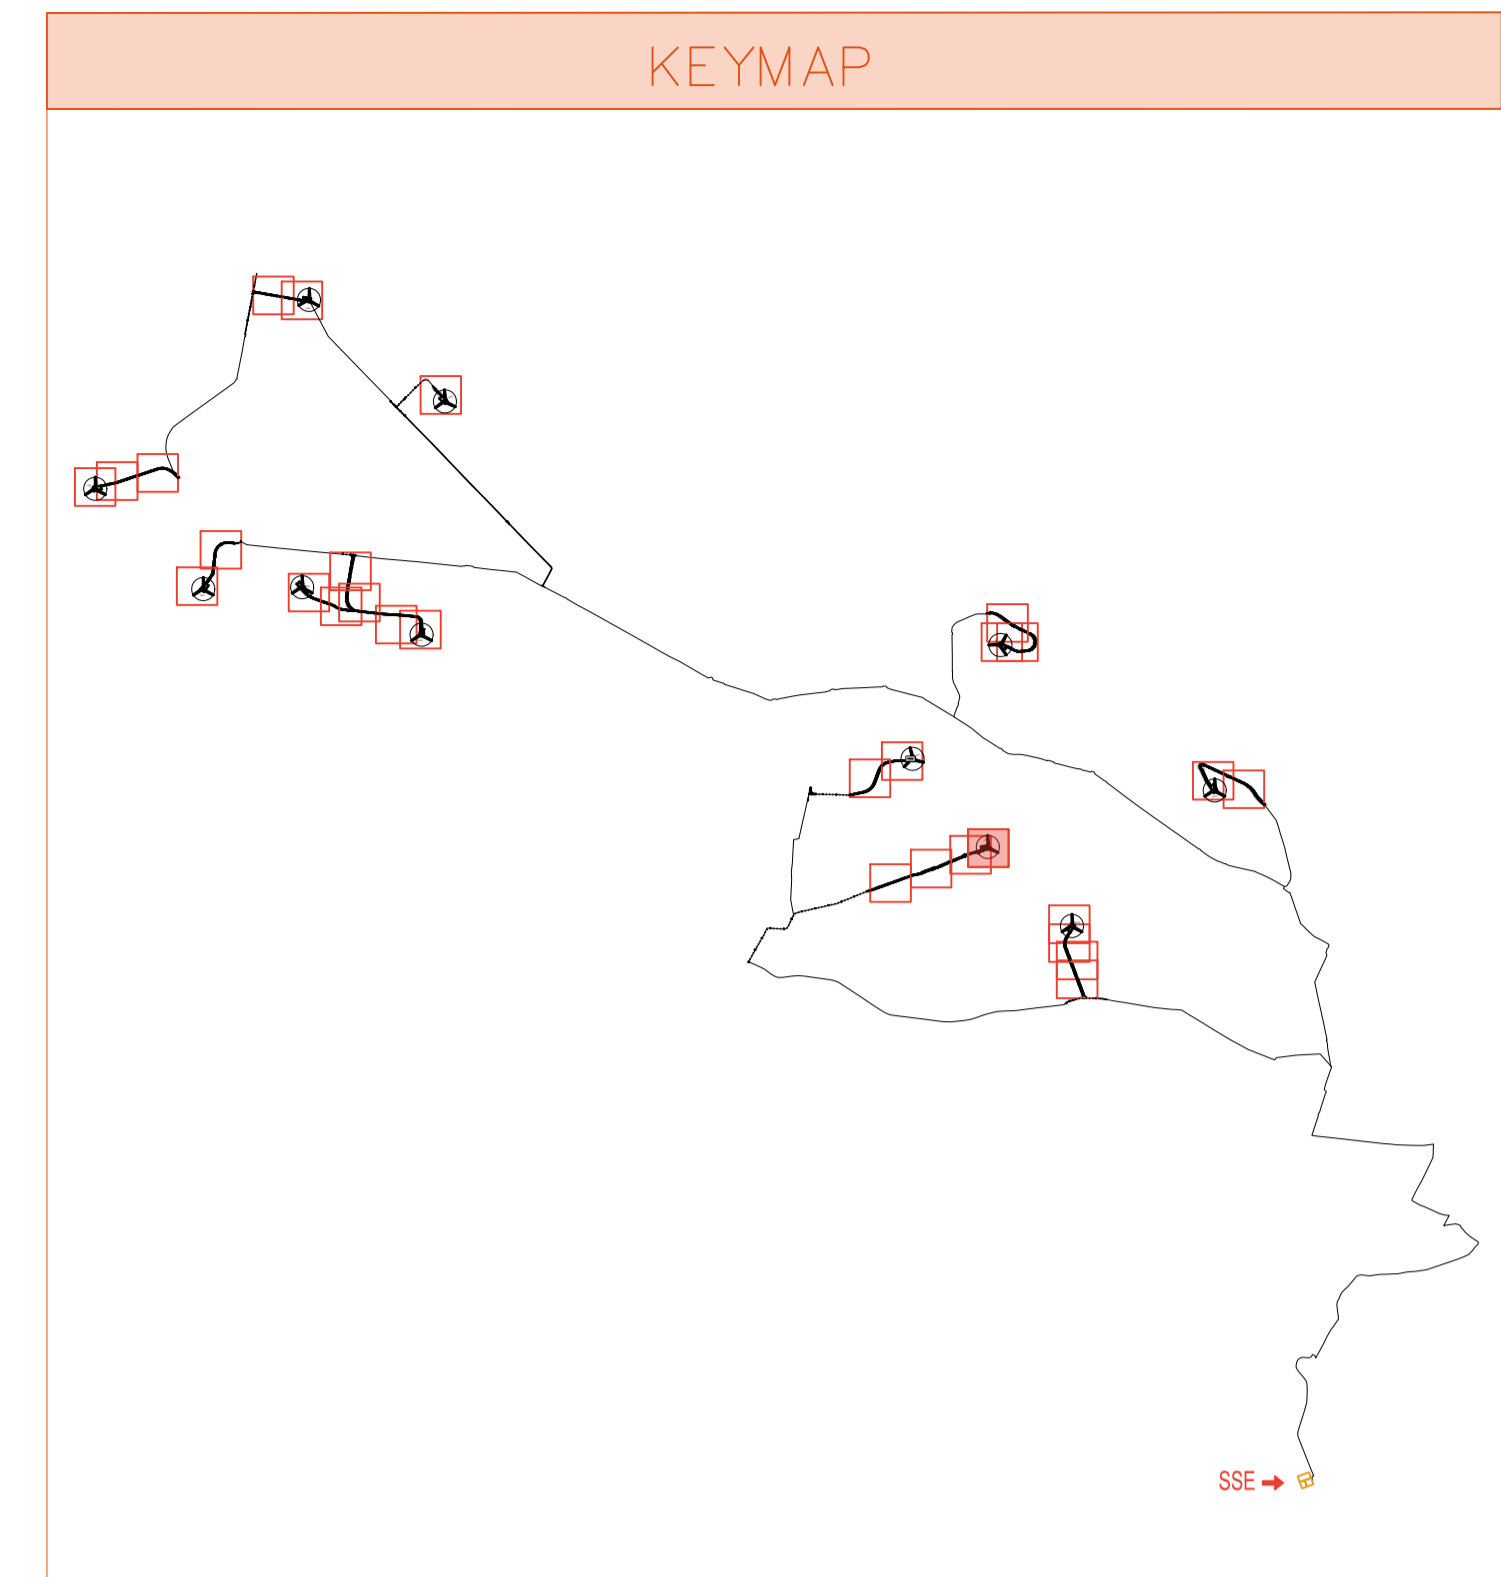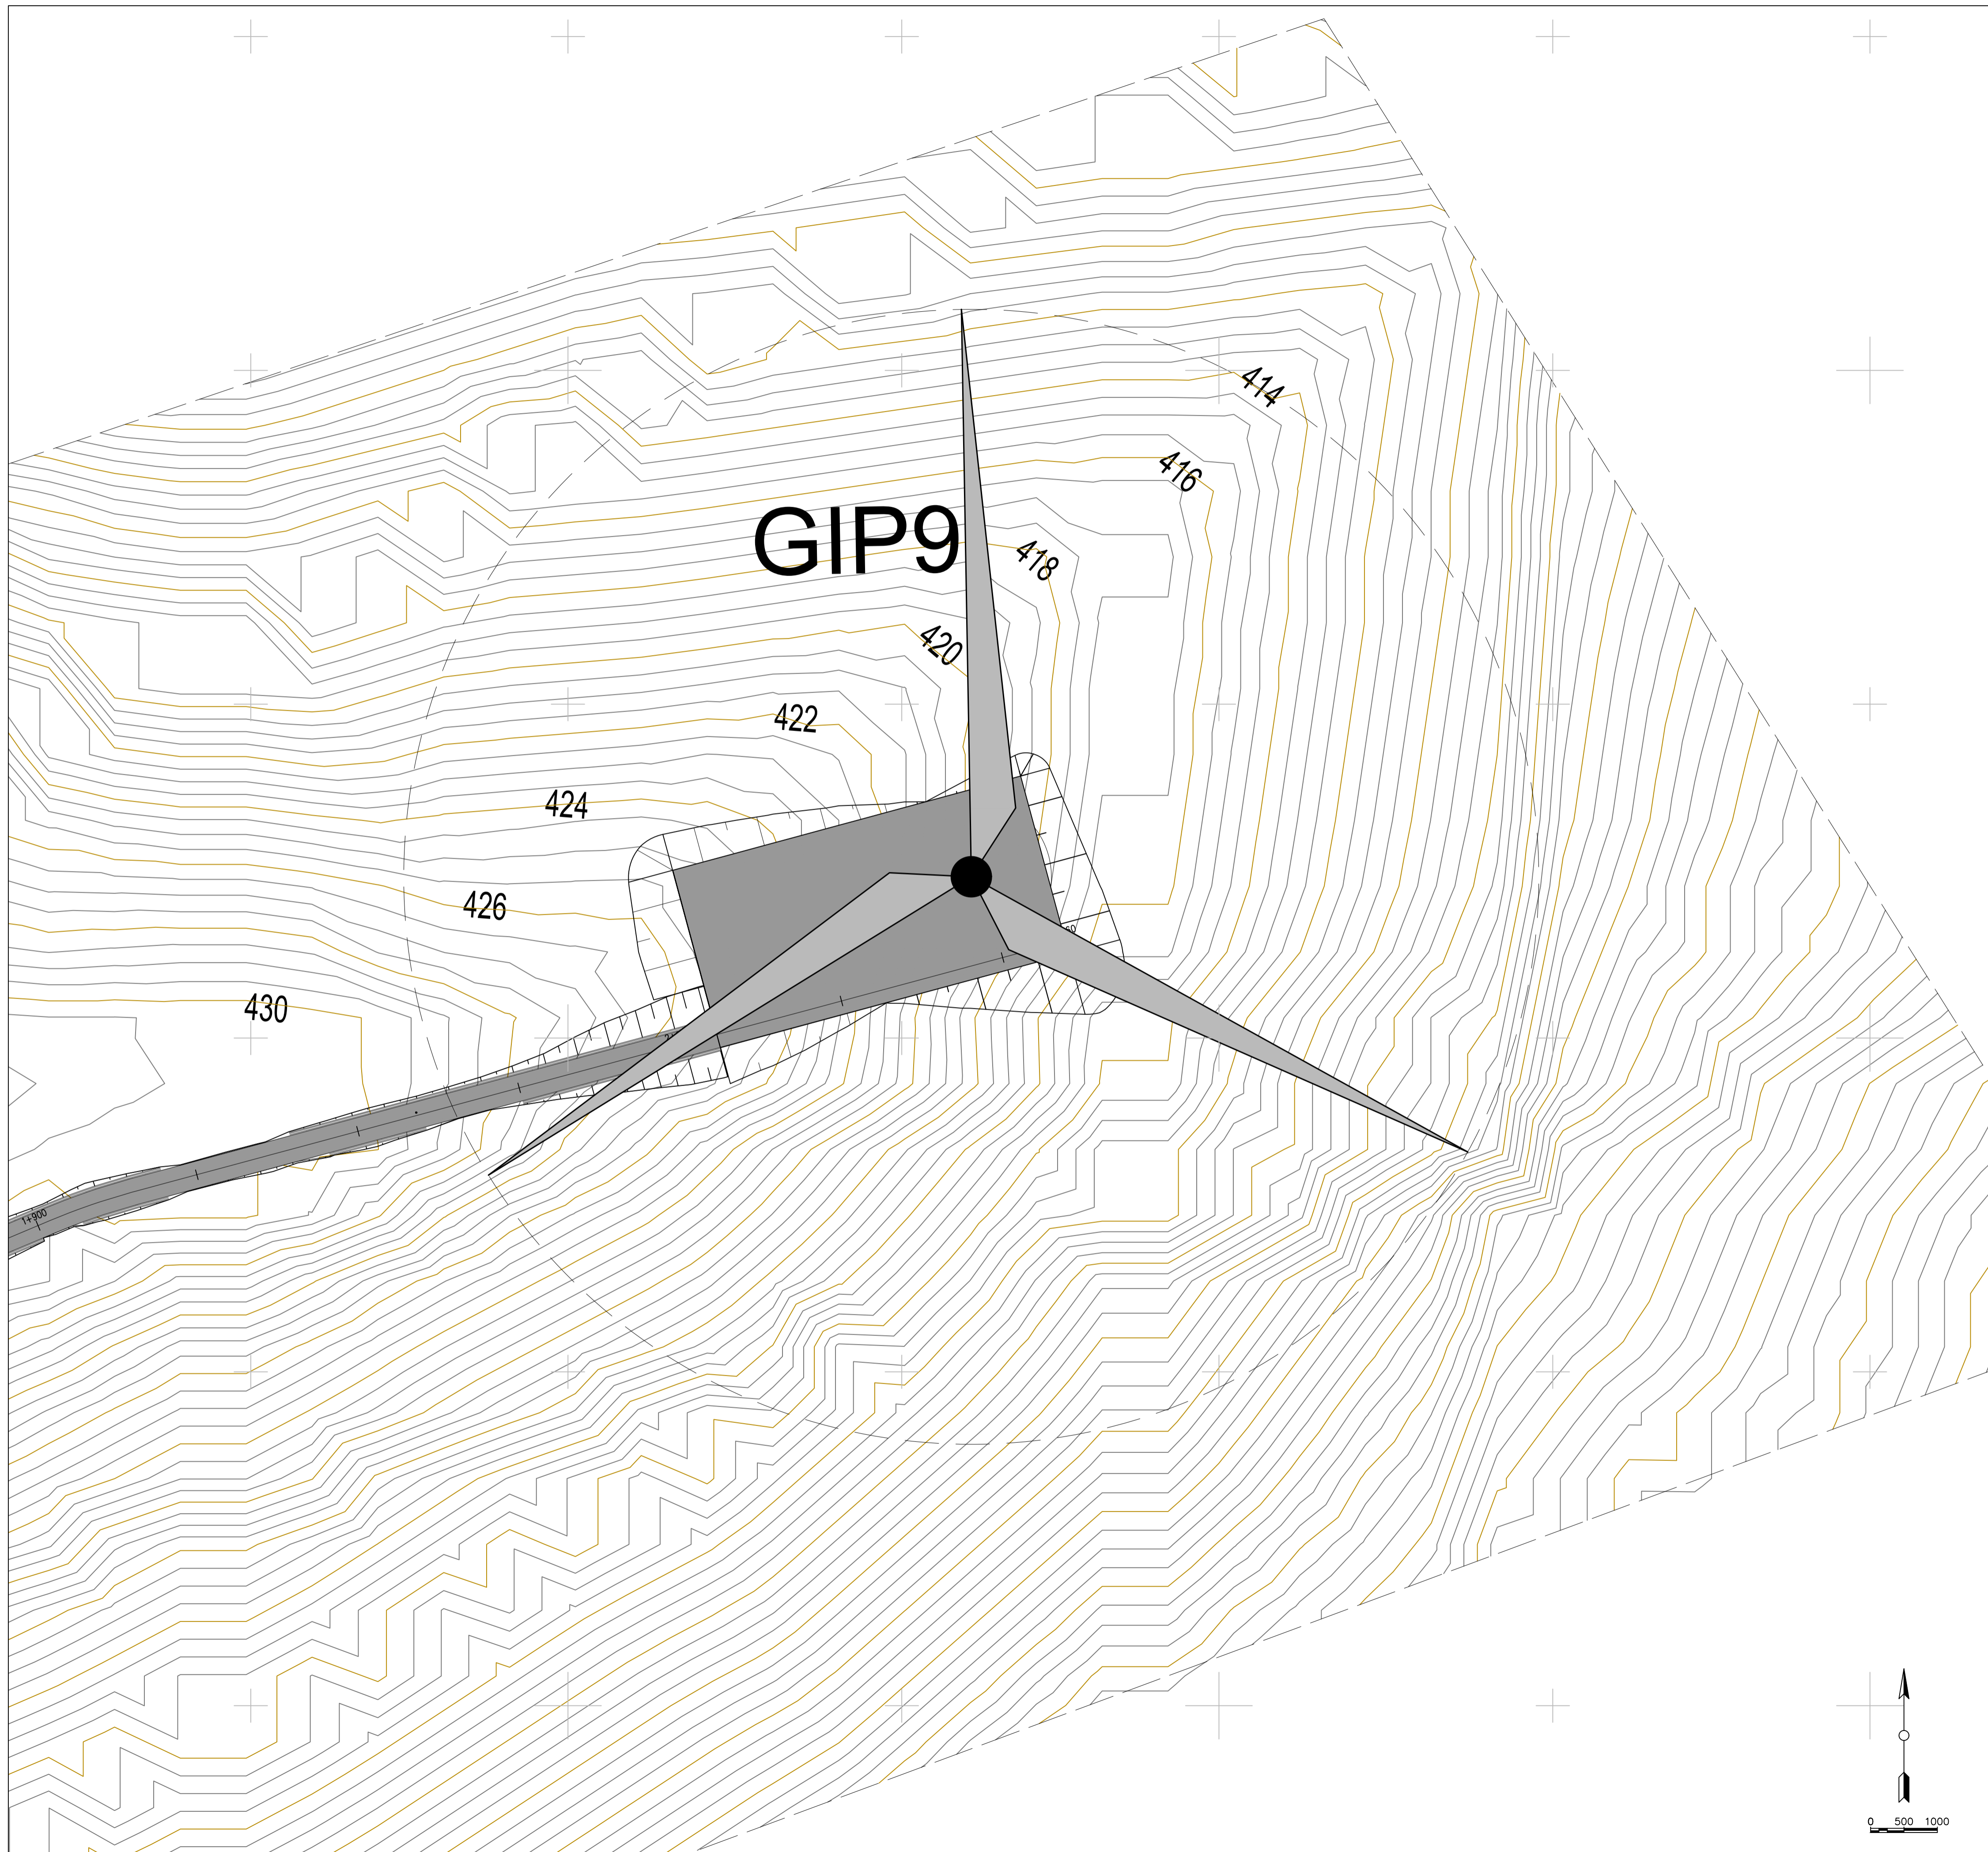

LEGENDA PIAZZOLE

	Misto definitivo
--	------------------

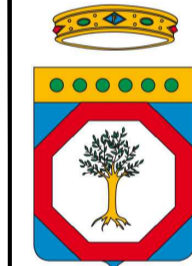

REGIONE PUGLIA  
PROVINCIA DI BARI  
COMUNE DI GRAVINA IN PUGLIA



**AUTORIZZAZIONE UNICA EX D.LGS. 387/2003**

**Progetto Definitivo  
Parco eolico "Monte Marano" e opere connesse**

TITOLO ELABORATO		CODICE ELABORATO			
<b>Planimetria della sistemazione finale del sito (20)</b>		COMMESSA	FASE	ELABORATO	REV.
		F433	A	T10	C
Riproduzione e consegna a terzi solo dietro specifica autorizzazione					
SCALA					
1:500					

DATA	DESCRIZIONE	REDATTO	VERIFICATO	APPROVATO
Ottobre 2022	Emissione per integrazione volontaria	FTIR	GDS	OMA
Luglio 2022	Seconda emissione	MGP	GDS	OMA
Luglio 2021	Prima emissione	MGP	GDS	OMA


**FRI-EL**  
FRI-EL S.p.A.  
Piazza della Rotonda 2  
00186 Roma (RM)  
fri-elspa@legalmail.it  
P. Iva 01652230218  
Cod. Fisc. 07321020153

**F4 ingegneria srl**  
Via Di Giura - Centro Direzionale, 85100 Potenza  
Tel: +39 0971 1 944 797 - Fax: +39 0971 5 34 52  
www.f4ingegneria.it - f4ingegneria@pec.it



Il Direttore Tecnico  
(Ing. Giuseppe Manzi)



Società certificata secondo la norma UNI-EN ISO 9001:2015 per l'erogazione di servizi di ingegneria nei settori: civile, idraulica, acustica, energia, ambiente (settore IAF: 34).

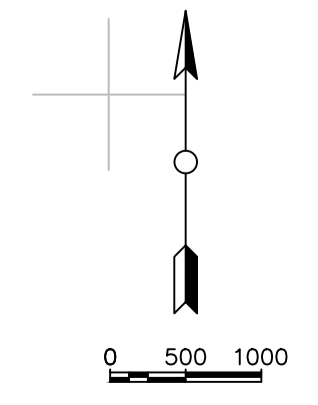



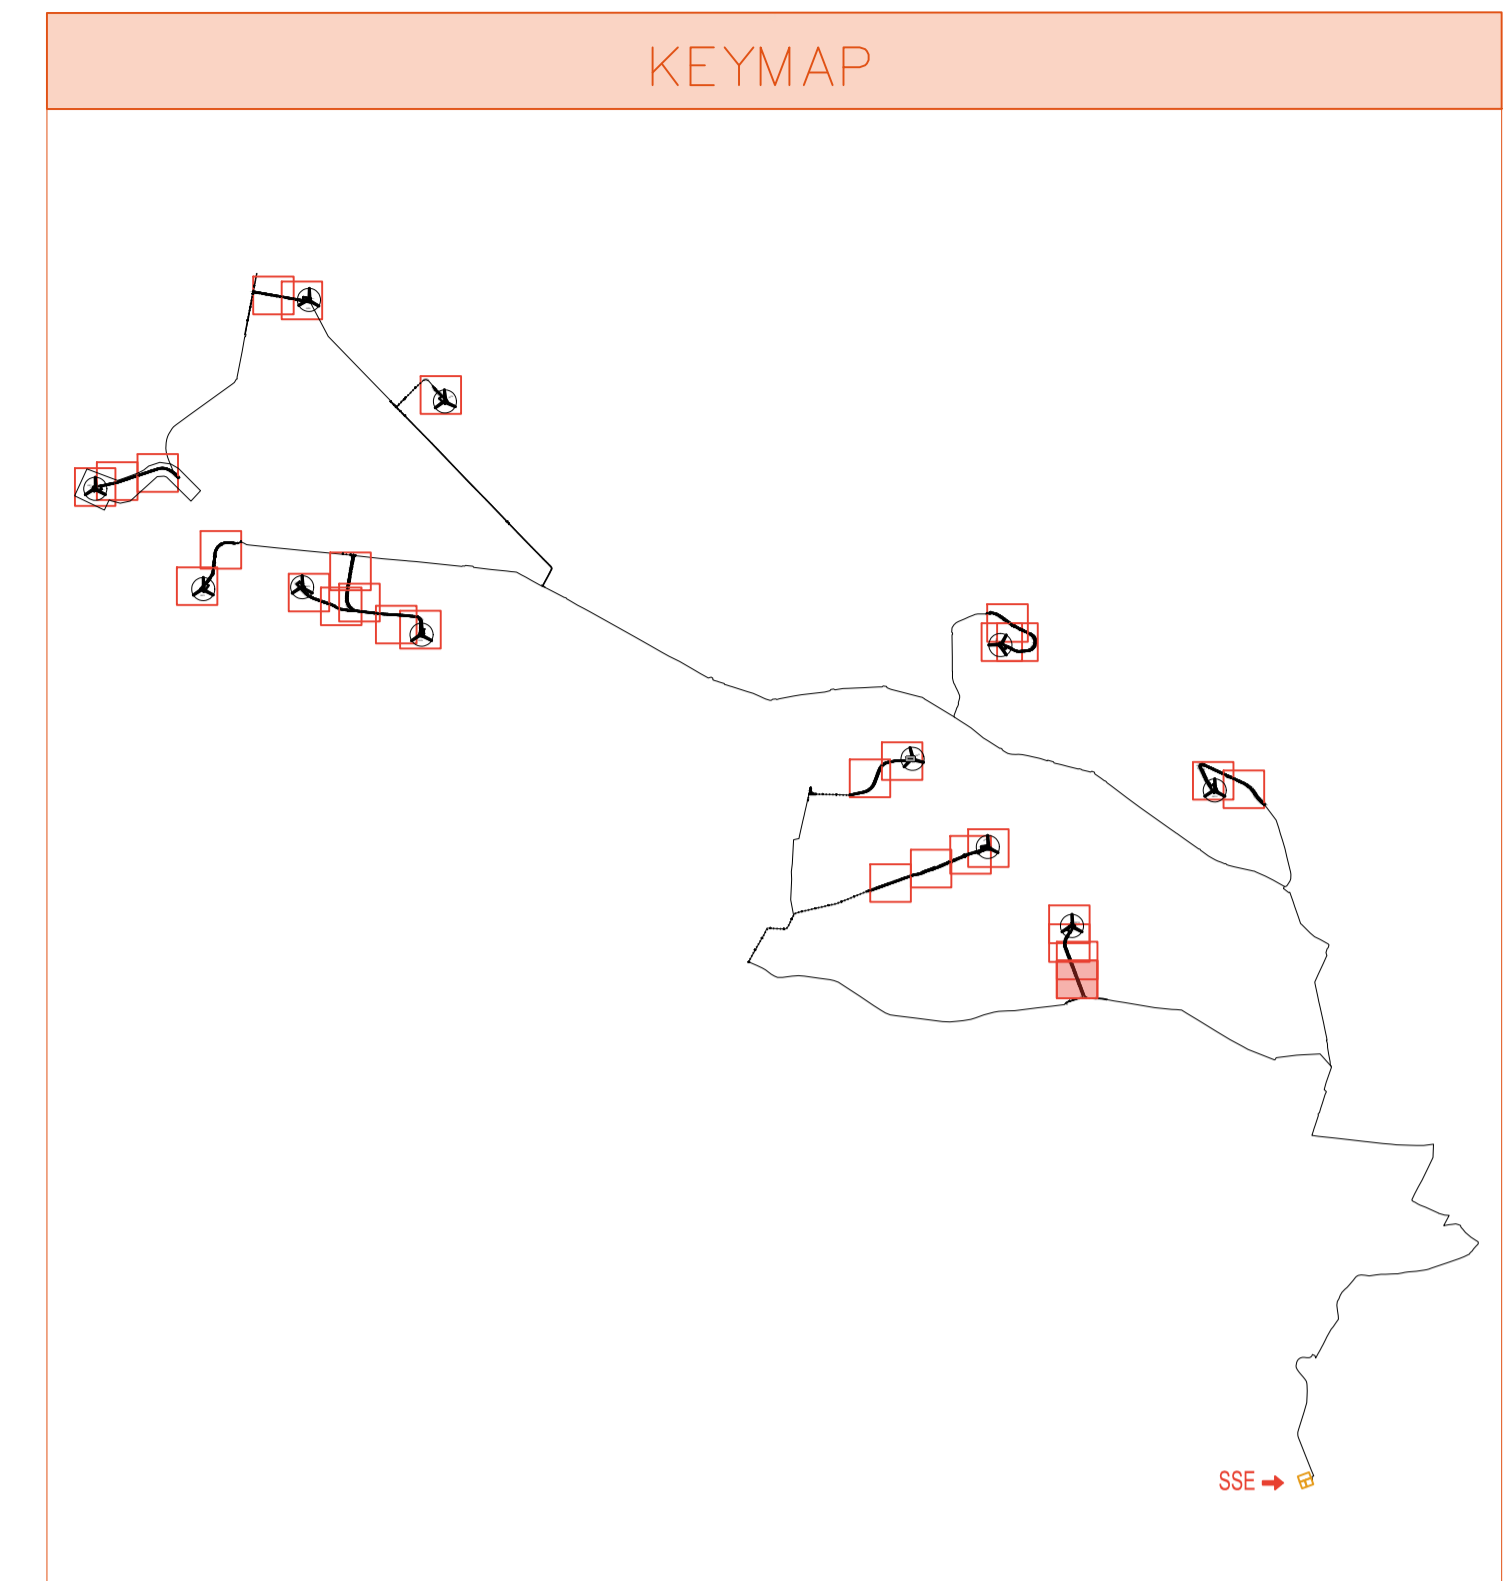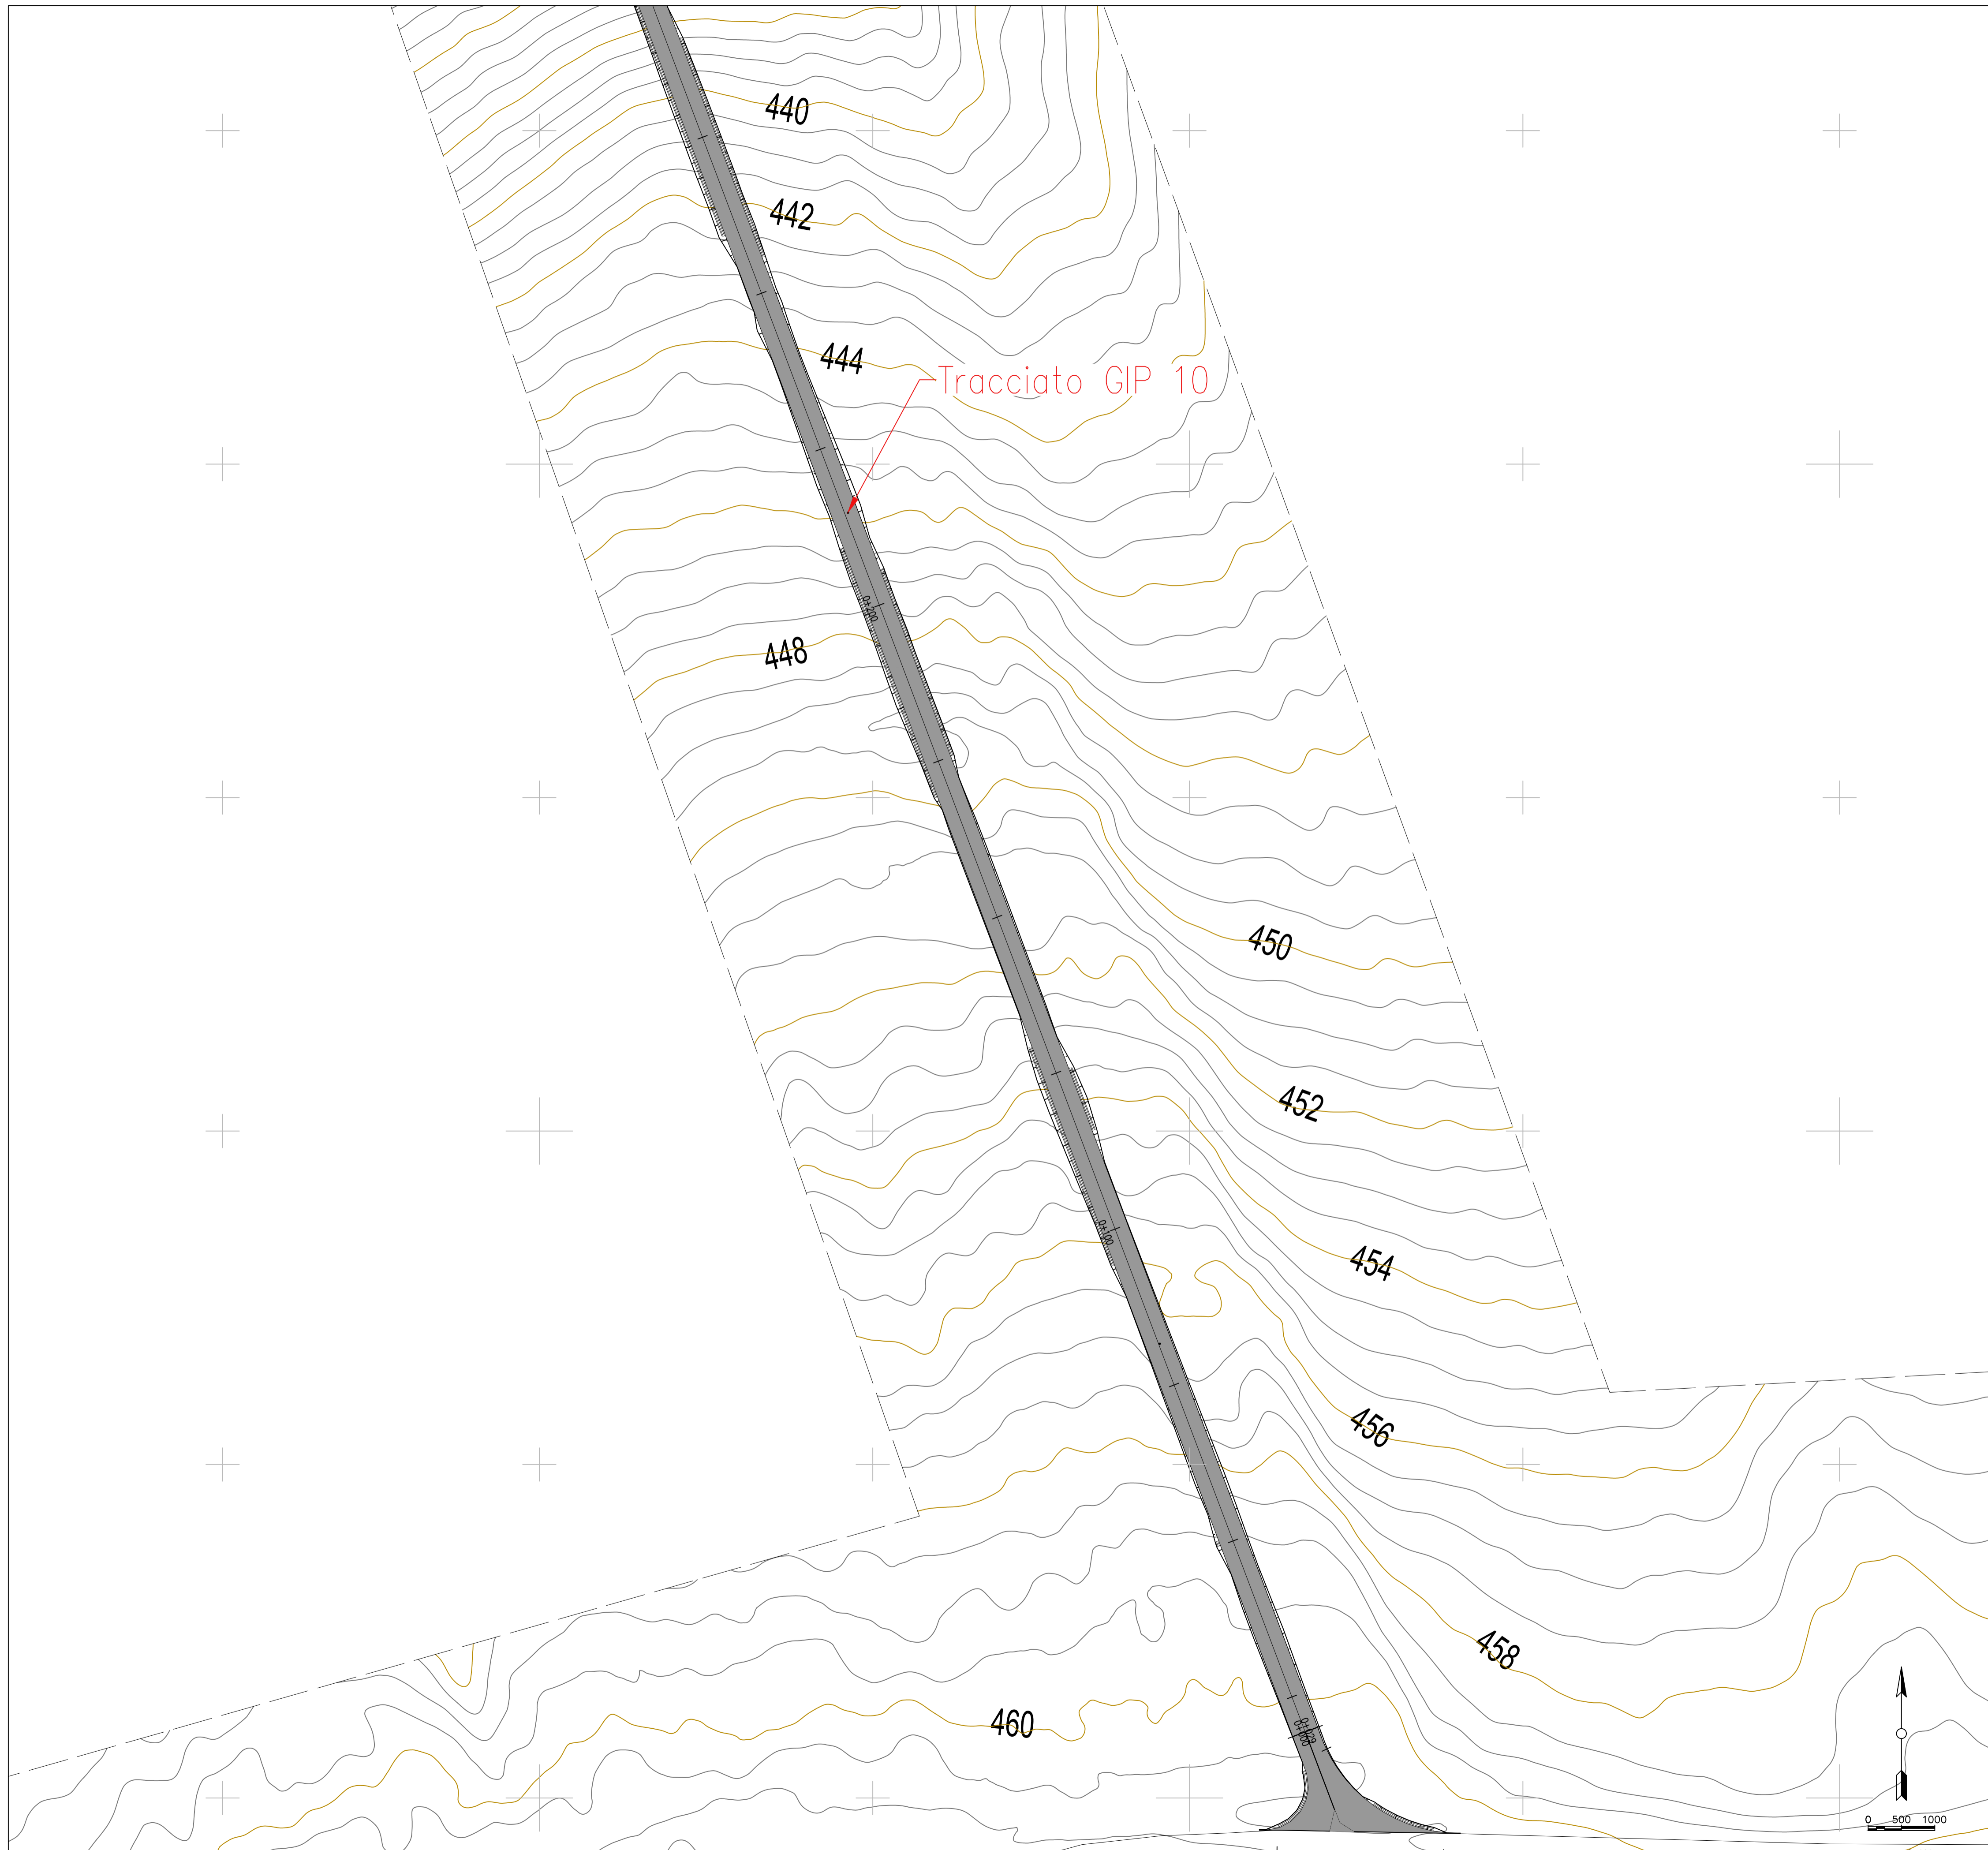

LEGENDA PIAZZOLE

	Misto definitivo
--	------------------



REGIONE PUGLIA  
PROVINCIA DI BARI  
COMUNE DI GRAVINA IN PUGLIA



**AUTORIZZAZIONE UNICA EX D.LGS. 387/2003**

**Progetto Definitivo**  
**Parco eolico "Monte Marano" e opere connesse**

TITOLO ELABORATO		CODICE ELABORATO			
<b>Planimetria della sistemazione finale del sito (21)</b>		COMMESSA	FASE	ELABORATO	REV.
		F433	A	T10	C
Riproduzione e consegna a terzi solo dietro specifica autorizzazione					
SCALA					
1:500					

DATA	DESCRIZIONE	REDATTO	VERIFICATO	APPROVATO
Ottobre 2022	Emissione per integrazione volontaria	FTIR	GDS	OMA
Luglio 2022	Seconda emissione	MGP	GDS	OMA
Luglio 2021	Prima emissione	MGP	GDS	OMA

**PROPRONENTE**


**FRI-EL**

**FRI-EL S.p.A.**  
Piazza della Rotonda 2  
00186 Roma (RM)  
fri-elspa@legalmail.it  
P. Iva 01652230218  
Cod. Fisc. 07321020153

**PROGETTAZIONE**



**F4 ingegneria srl**  
Via Di Giura - Centro Direzionale, 85100 Potenza  
Tel: +39 0971 1 944 797 - Fax: +39 0971 5 54 52  
www.f4ingegneria.it - f4ingegneria@pec.it

Il Direttore Tecnico  
(Ing. Giuseppe Manzi)




Società certificata secondo la norma UNI-EN ISO 9001:2015 per l'erogazione di servizi di ingegneria nei settori: civile, idraulica, acustica, energia, ambiente (settore IAF: 34).



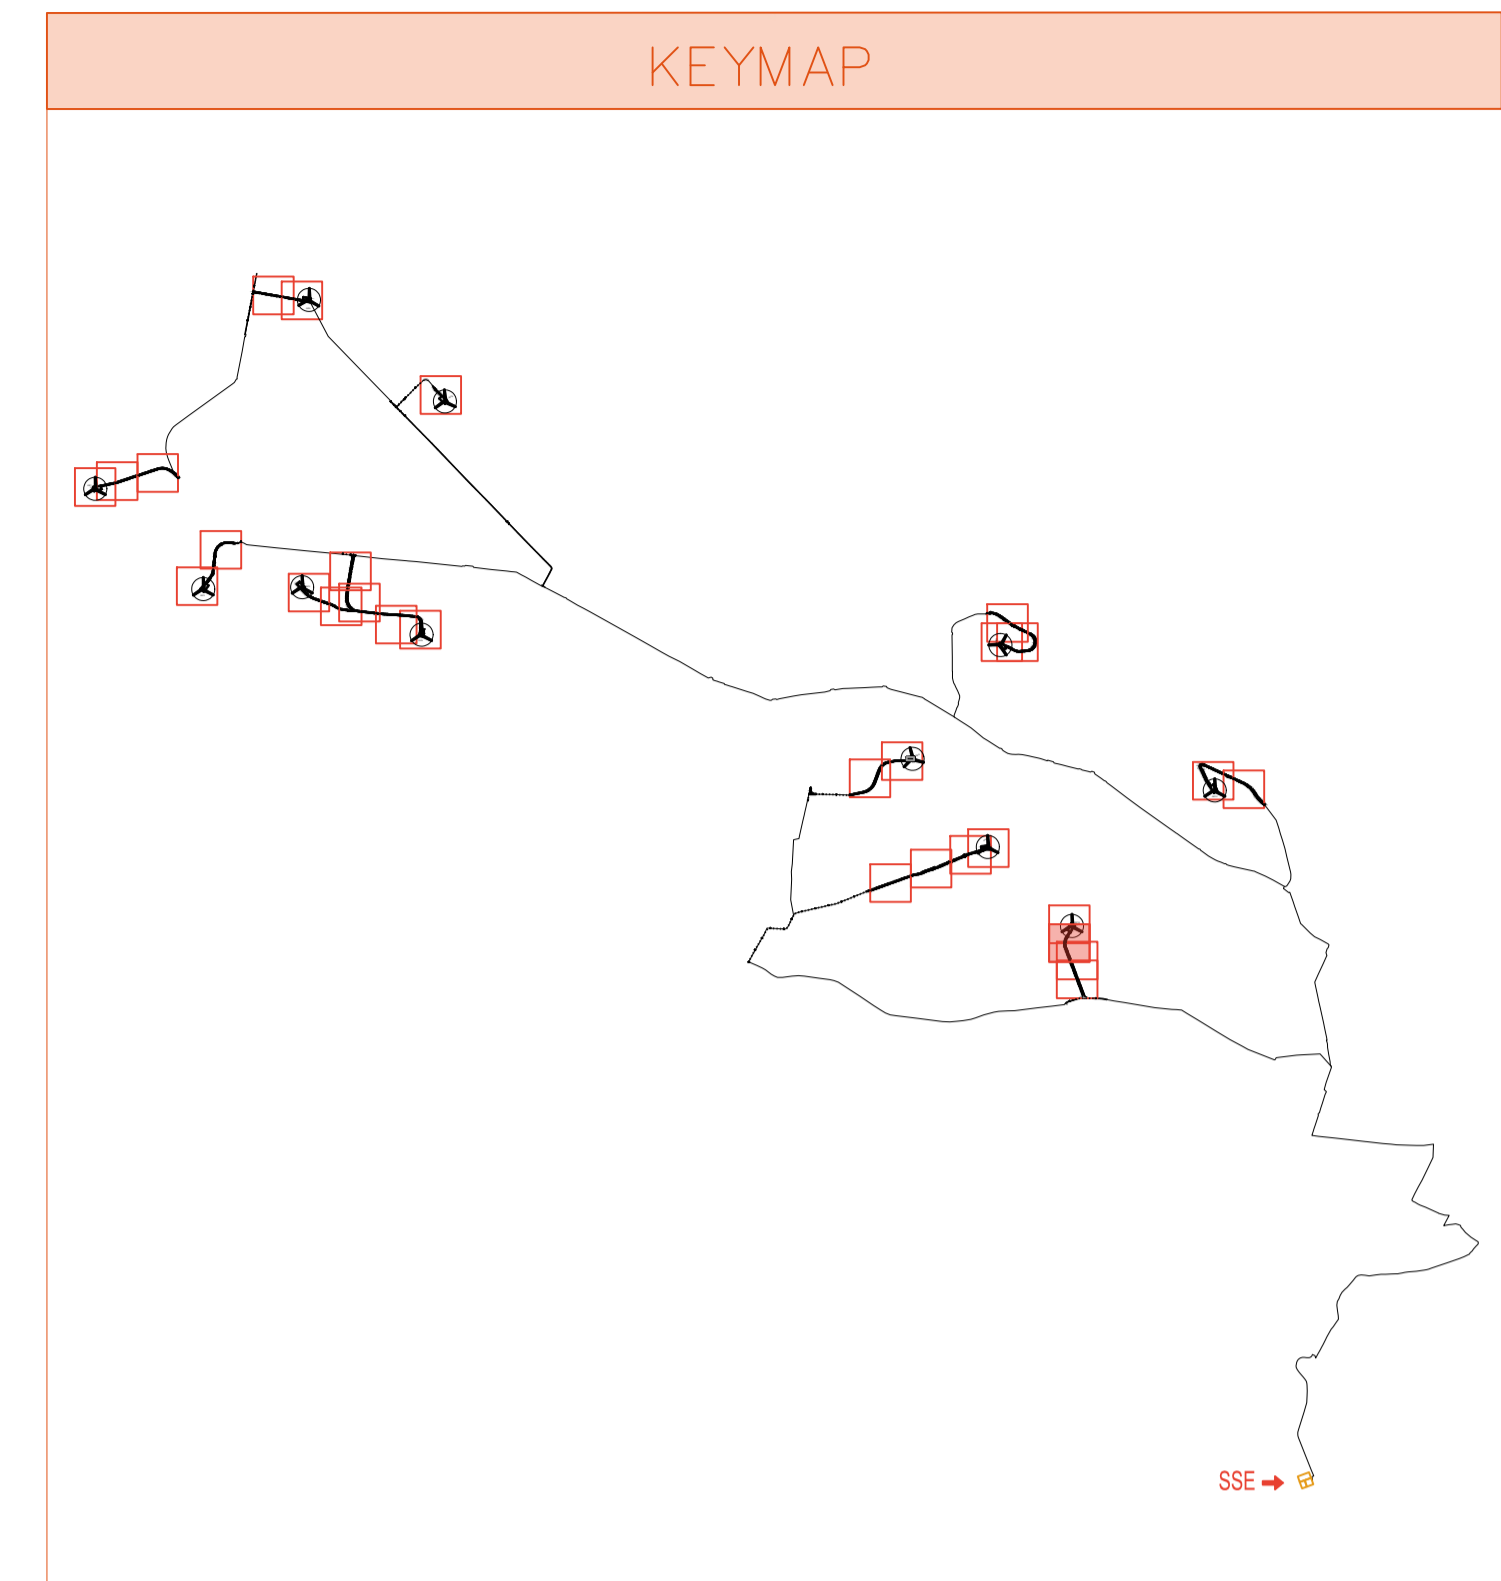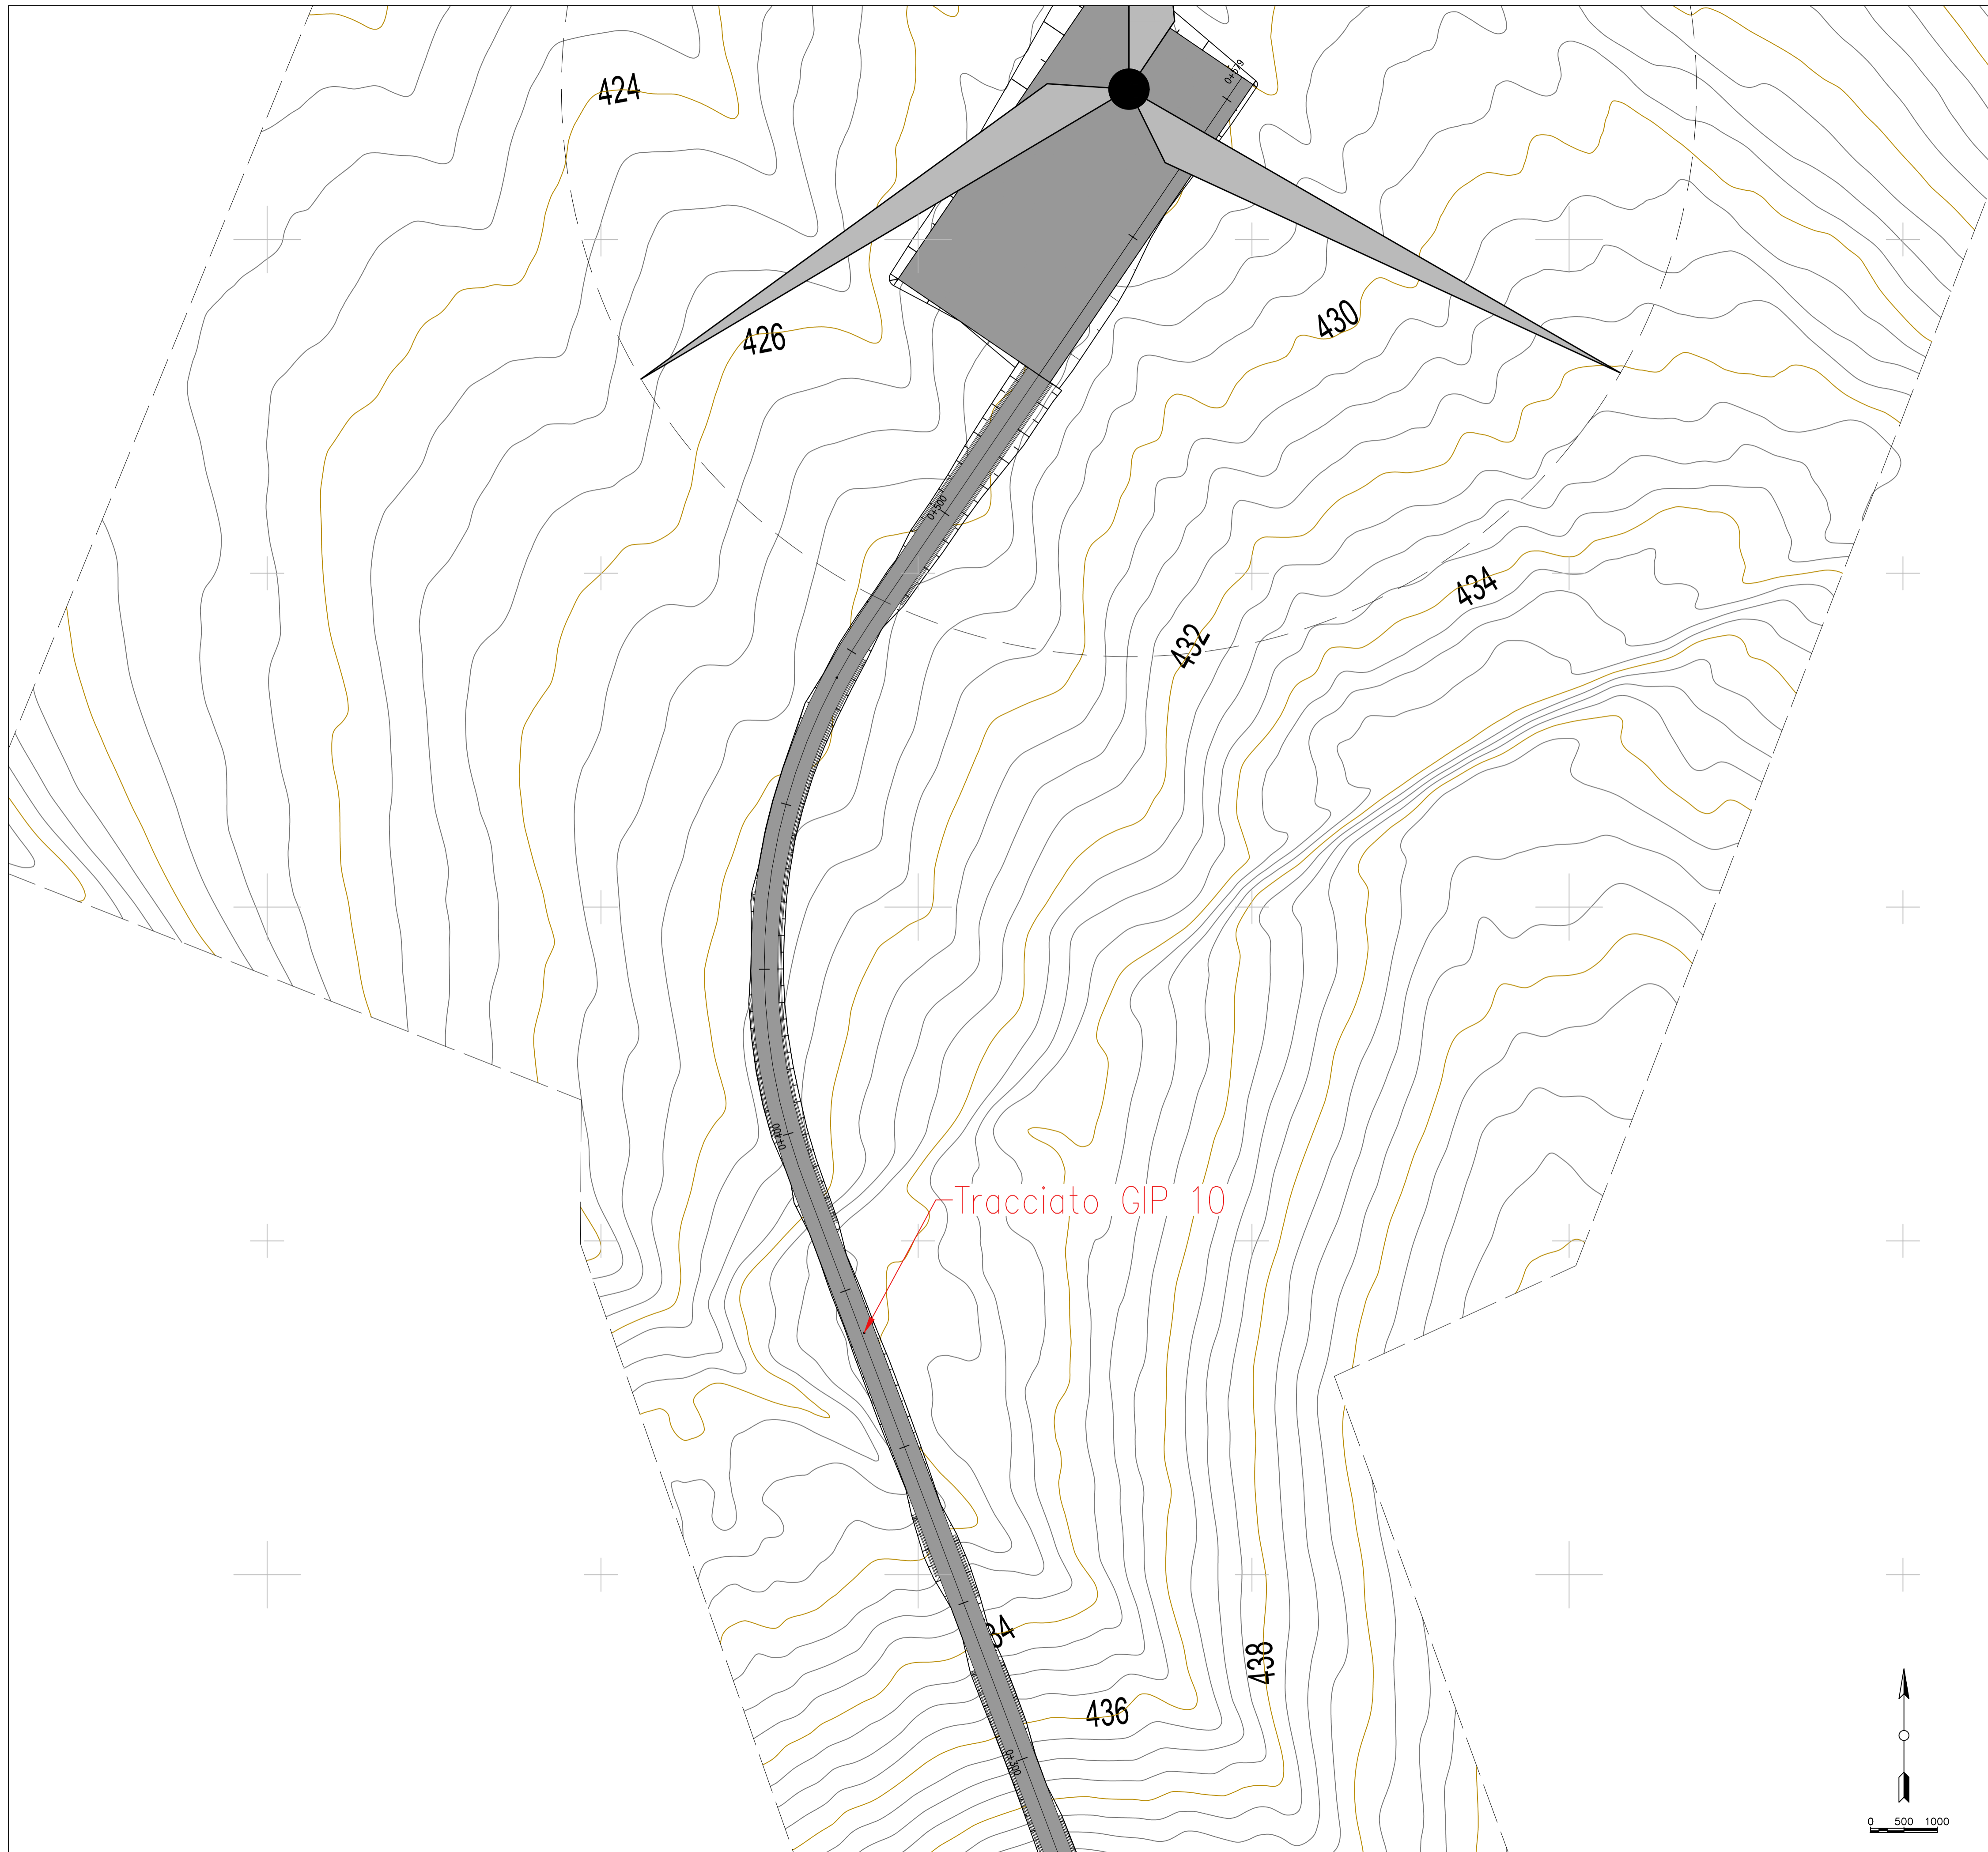

LEGENDA PIAZZOLE

	Misto definitivo
--	------------------

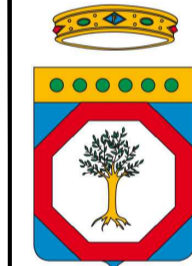

REGIONE PUGLIA  
PROVINCIA DI BARI  
COMUNE DI GRAVINA IN PUGLIA



**AUTORIZZAZIONE UNICA EX D.LGS. 387/2003**

**Progetto Definitivo**  
**Parco eolico "Monte Marano" e opere connesse**

TITOLO ELABORATO		CODICE ELABORATO			
<b>Planimetria della sistemazione finale del sito (22)</b>		COMMESSA	FASE	ELABORATO	REV.
		F433	A	T10	C
Riproduzione e consegna a terzi solo dietro specifica autorizzazione					
SCALA					
1:500					

DATA	DESCRIZIONE	REDATTO	VERIFICATO	APPROVATO
Ottobre 2022	Emissione per integrazione volontaria	FTR	GDS	OMA
Luglio 2022	Seconda emissione	MGP	GDS	OMA
Luglio 2021	Prima emissione	MGP	GDS	OMA

**PROPRONENTE**


**FRI-EL**

**FRI-EL S.p.A.**  
Piazza della Rotonda 2  
00186 Roma (RM)  
fri-elspa@legalmail.it  
P. Iva 01652230218  
Cod. Fisc. 07321020153

**PROGETTAZIONE**



**F4 ingegneria srl**  
via Di Giura - Centro Direzionale, 85100 Potenza  
Tel: +39 0971 1 944 797 - Fax: +39 0971 5 54 52  
www.f4ingegneria.it - f4ingegneria@pec.it

Il Direttore Tecnico  
(Ing. Giuseppe Manzi)




Società certificata secondo la norma UNI-EN ISO 9001:2015 per l'erogazione di servizi di ingegneria nei settori: civile, idraulica, acustica, energia, ambiente (settor IAF: 34).



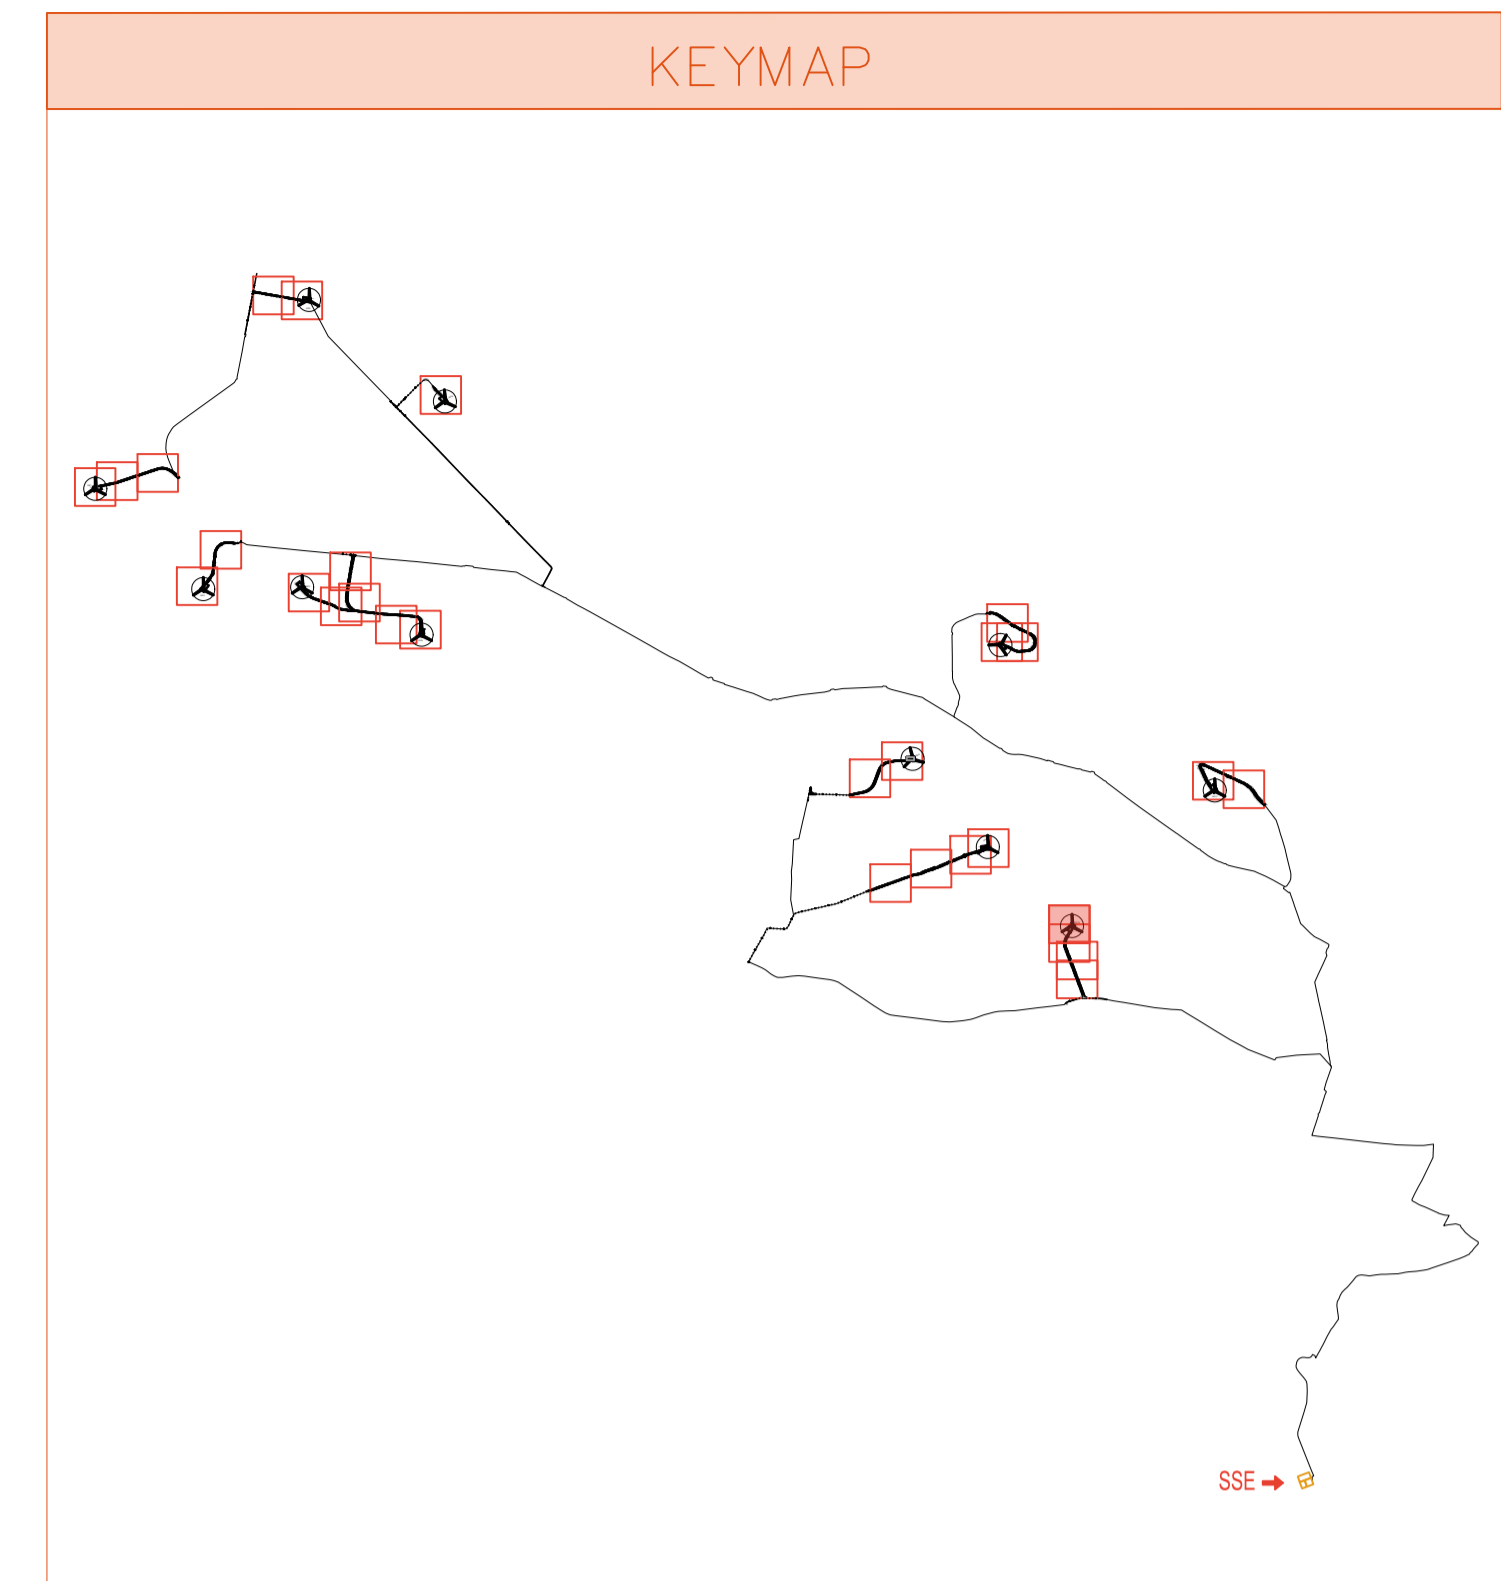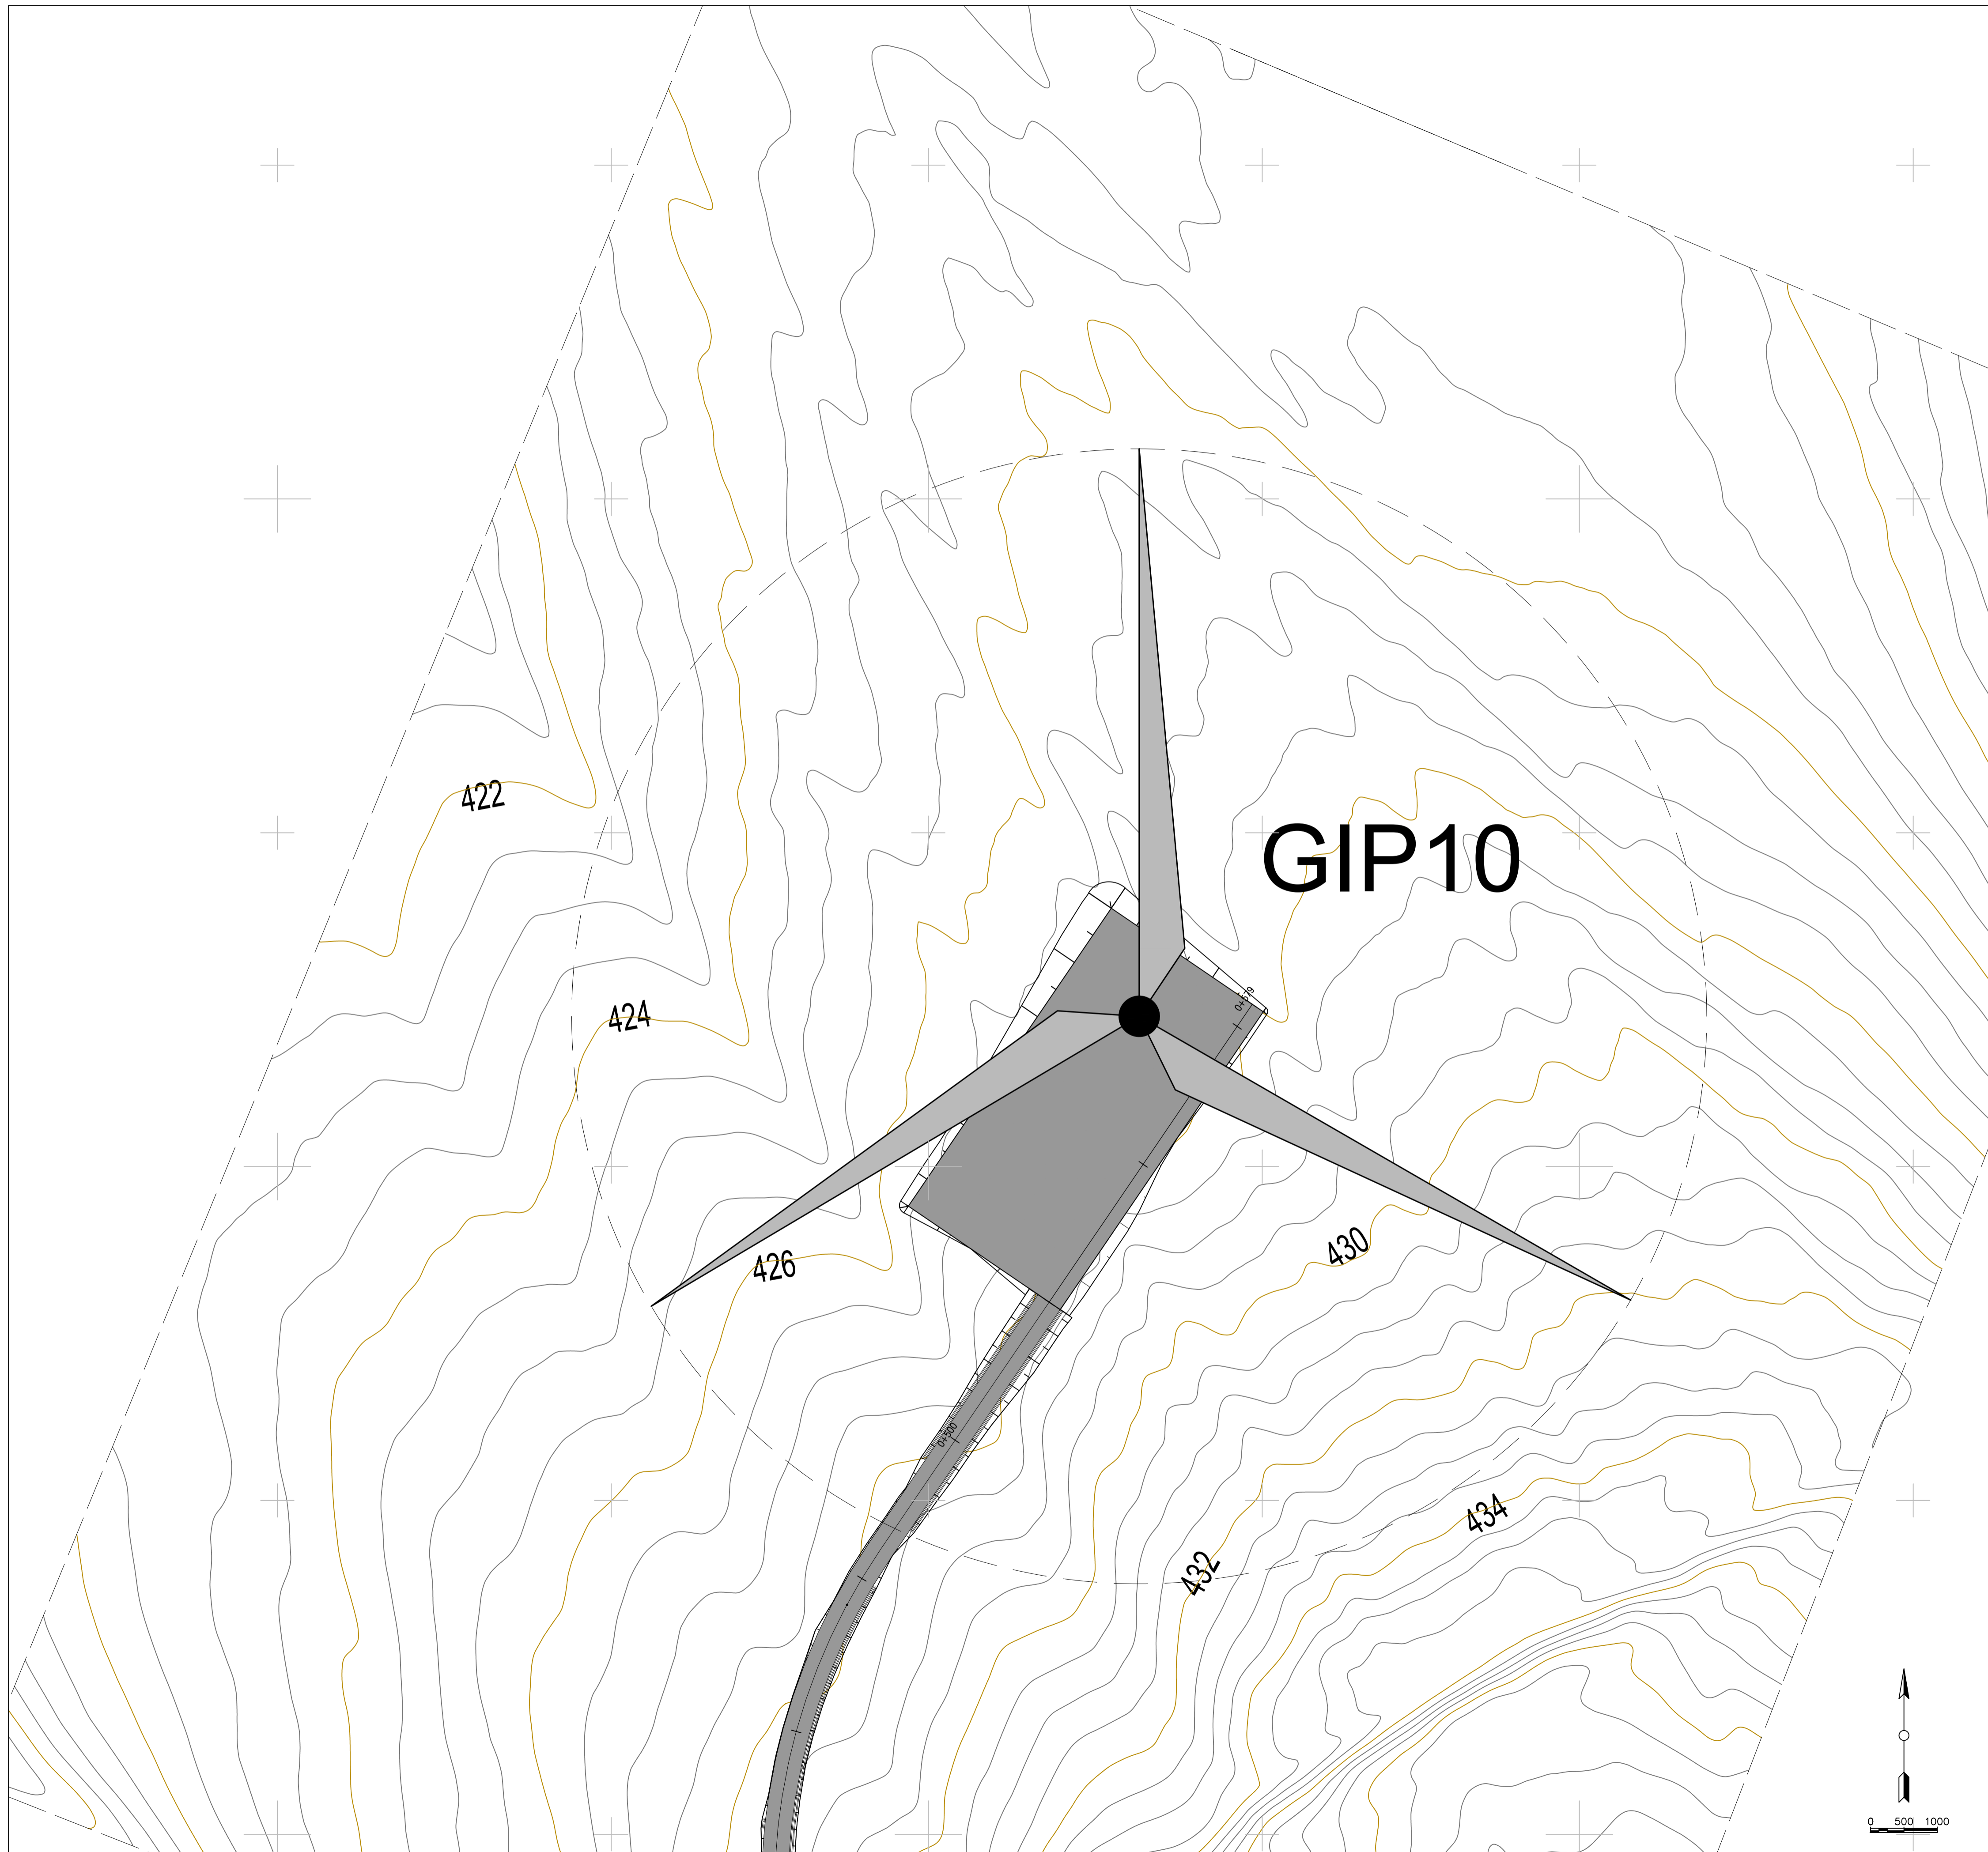

LEGENDA PIAZZOLE

	Misto definitivo
--	------------------

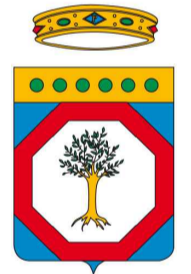

REGIONE PUGLIA  
PROVINCIA DI BARI  
COMUNE DI GRAVINA IN PUGLIA



**AUTORIZZAZIONE UNICA EX D.LGS. 387/2003**

**Progetto Definitivo  
Parco eolico "Monte Marano" e opere connesse**

<b>TITOLO ELABORATO</b>		<b>CODICE ELABORATO</b>		
<b>Planimetria della sistemazione finale del sito (23)</b>		COMMESSA F433	FASE A	ELABORATO T10
		REV. C		
<small>Riproduzione e consegna a terzi solo dietro specifica autorizzazione</small>				
<small>SCALA</small>				
1:500				

DATA	DESCRIZIONE	REDATTO	VERIFICATO	APPROVATO
Ottobre 2022	Emissione per integrazione volontaria	FTR	GDS	OMA
Luglio 2022	Seconda emissione	MGP	GDS	OMA
Luglio 2021	Prima emissione	MGP	GDS	OMA

**PROPRONENTE**

**FRI-EL**  
FRI-EL S.p.A.  
Piazza della Rotonda 2  
00186 Roma (RM)  
fri-elspa@legalmail.it  
P. Iva 01652230218  
Cod. Fisc. 07321020153

**PROGETTAZIONE**



**F4 ingegneria srl**  
via Di Giura - Centro Direzionale, 85100 Potenza  
Tel: +39 0971 1 944 797 - Fax: +39 0971 5 34 52  
www.f4ingegneria.it - f4ingegneria@pec.it

Il Direttore Tecnico  
(Ing. Giuseppe Manzi)




Società certificata secondo la norma UNI-EN ISO 9001:2015 per l'erogazione di servizi di ingegneria nei settori: civile, idraulica, acustica, energia, ambiente (settore IAF: 34).



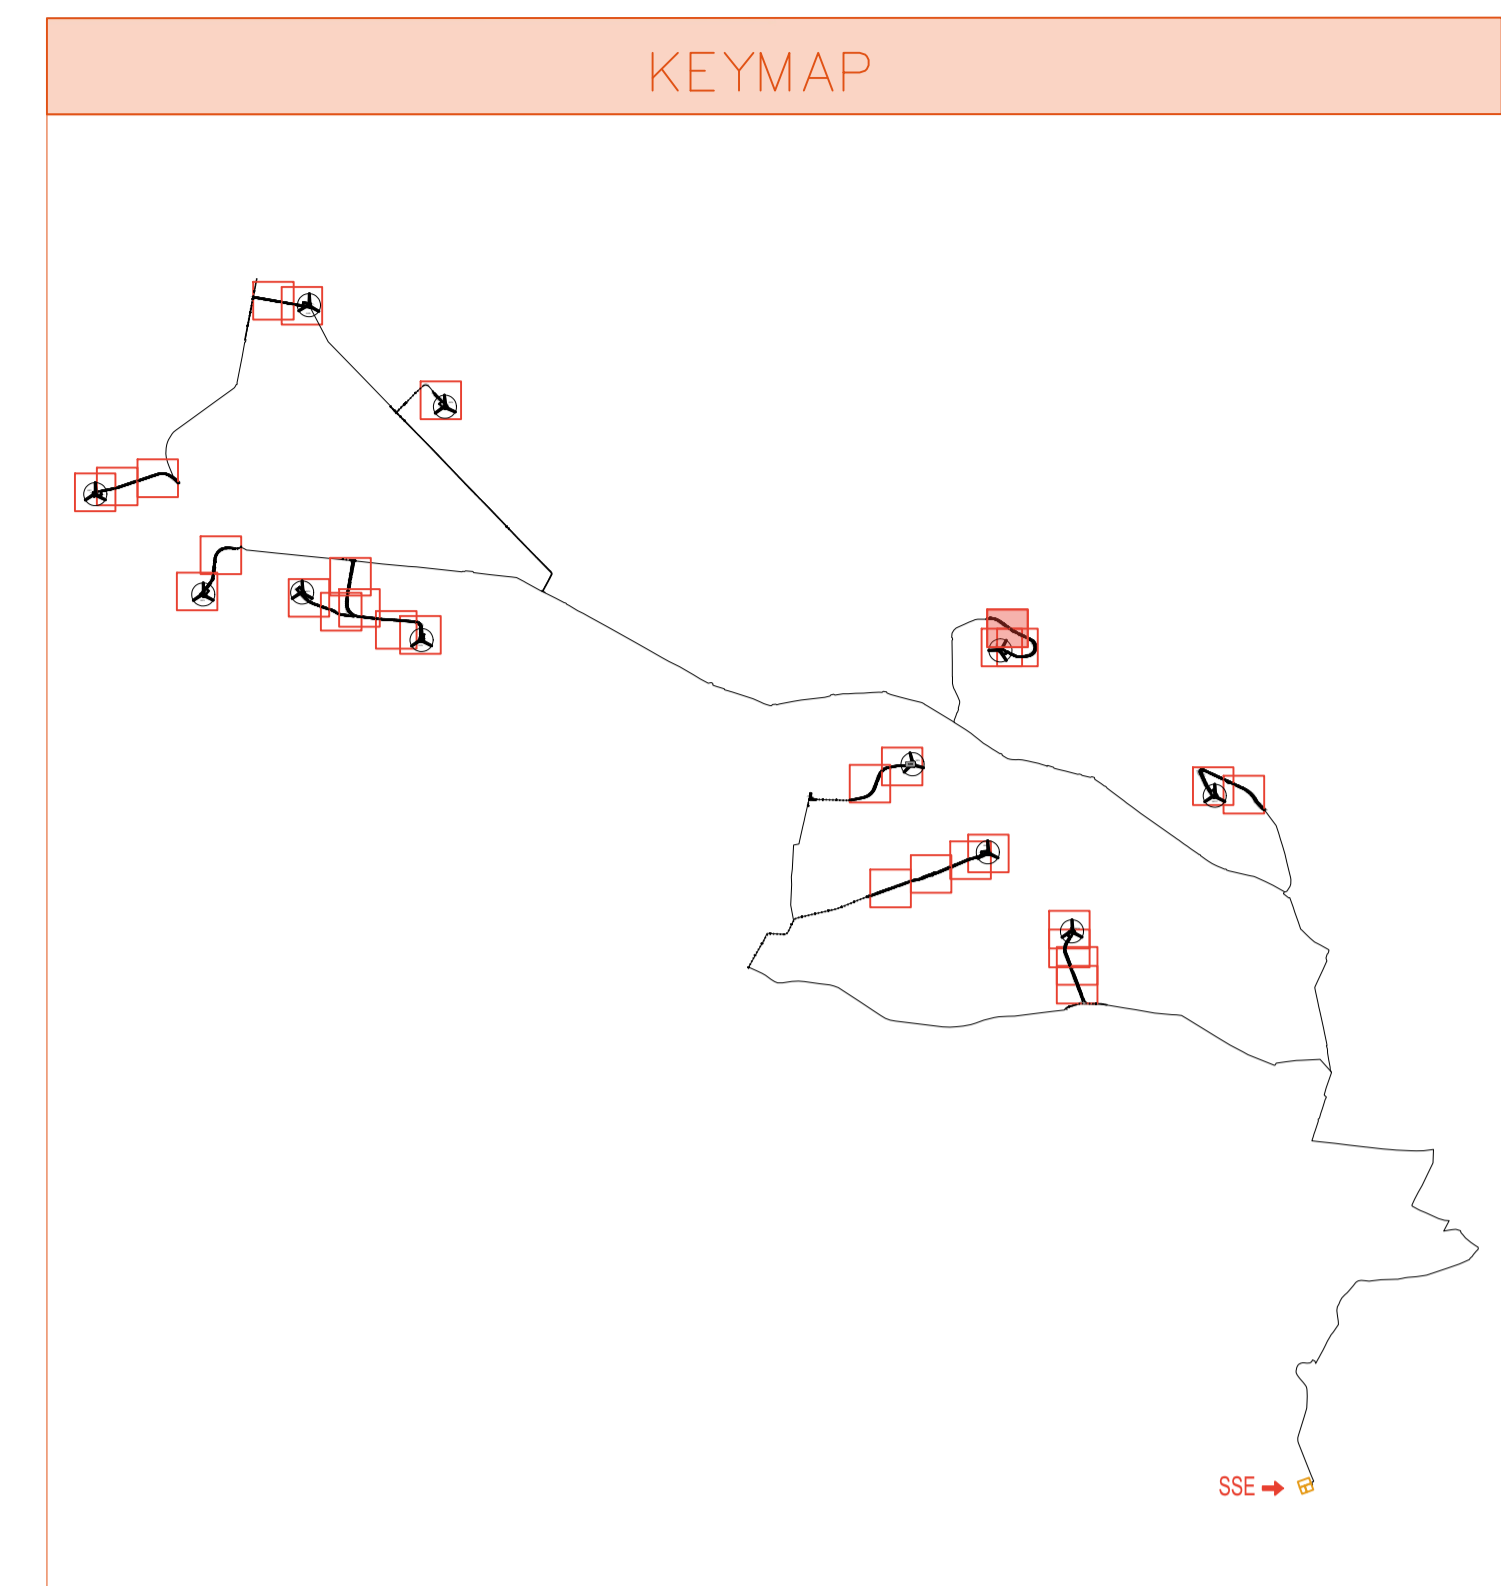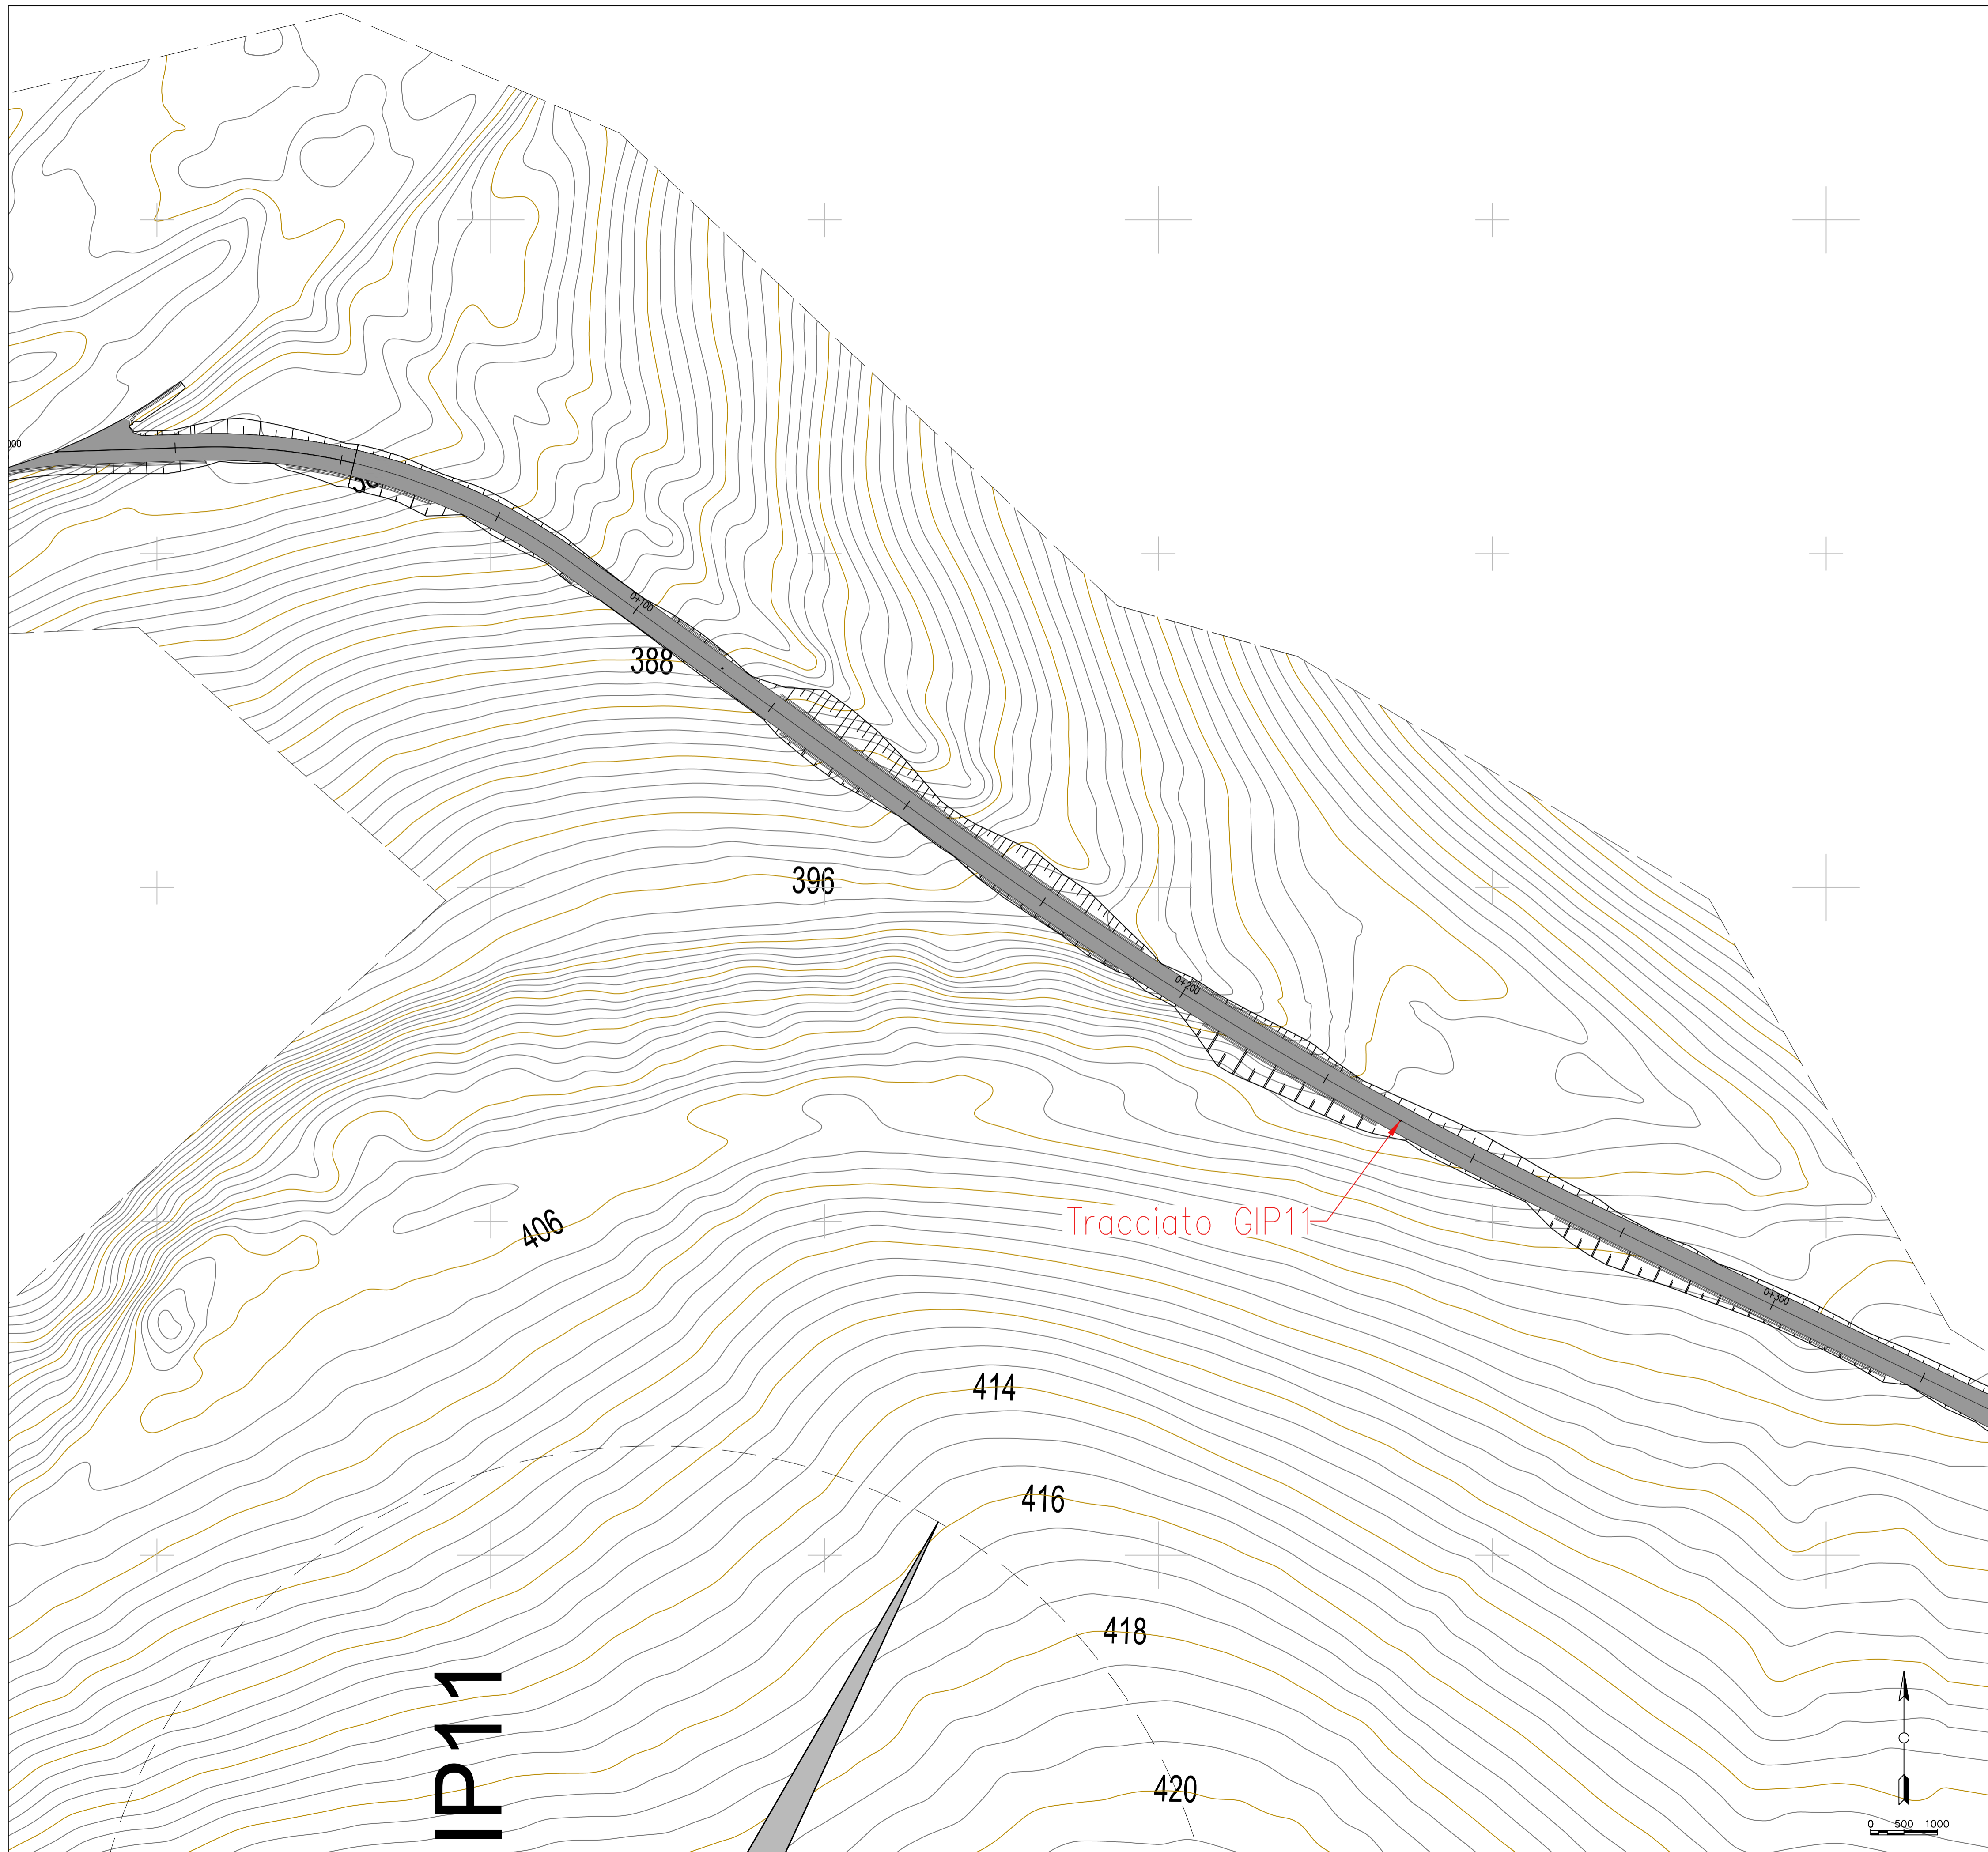

LEGENDA PIAZZOLE

	Misto definitivo
--	------------------

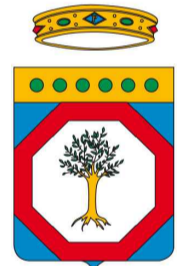

REGIONE PUGLIA  
PROVINCIA DI BARI  
COMUNE DI GRAVINA IN PUGLIA



**AUTORIZZAZIONE UNICA EX D.LGS. 387/2003**

**Progetto Definitivo**  
**Parco eolico "Monte Marano" e opere connesse**

TITOLO ELABORATO		CODICE ELABORATO			
<b>Planimetria della sistemazione finale del sito (24)</b>		COMMESSA	FASE	ELABORATO	REV.
		F433	A	T10	C
Riproduzione e consegna a terzi solo dietro specifica autorizzazione					
SCALA					
1:500					

10 ottobre 2022	Emissione per integrazione volontaria	FTR	GDS	OMA
10 luglio 2022	Seconda emissione	MGP	GDS	OMA
10 luglio 2021	Prima emissione	MGP	GDS	OMA
DATA	DESCRIZIONE	REDATTO	VERIFICATO	APPROVATO

**PROPRONENTE**

**FRI-EL**

**FRI-EL S.p.A.**  
Piazza della Rotonda 2  
00186 Roma (RM)  
fri-elspa@legalmail.it  
P. Iva 01652230218  
Cod. Fisc. 07321020153

**PROGETTAZIONE**

**F4 ingegneria srl**  
via Di Giura - Centro Direzionale, 85100 Potenza  
Tel: +39 0971 1 944 797 - Fax: +39 0971 5 34 52  
www.f4ingegneria.it - f4ingegneria@pec.it



Il Direttore Tecnico  
(Ing. Giuseppe Manzi)



Società certificata secondo la norma UNI-EN ISO 9001:2015 per l'erogazione di servizi di ingegneria nei settori: civile, idraulica, acustica, energia, ambiente (settore IAF: 34).






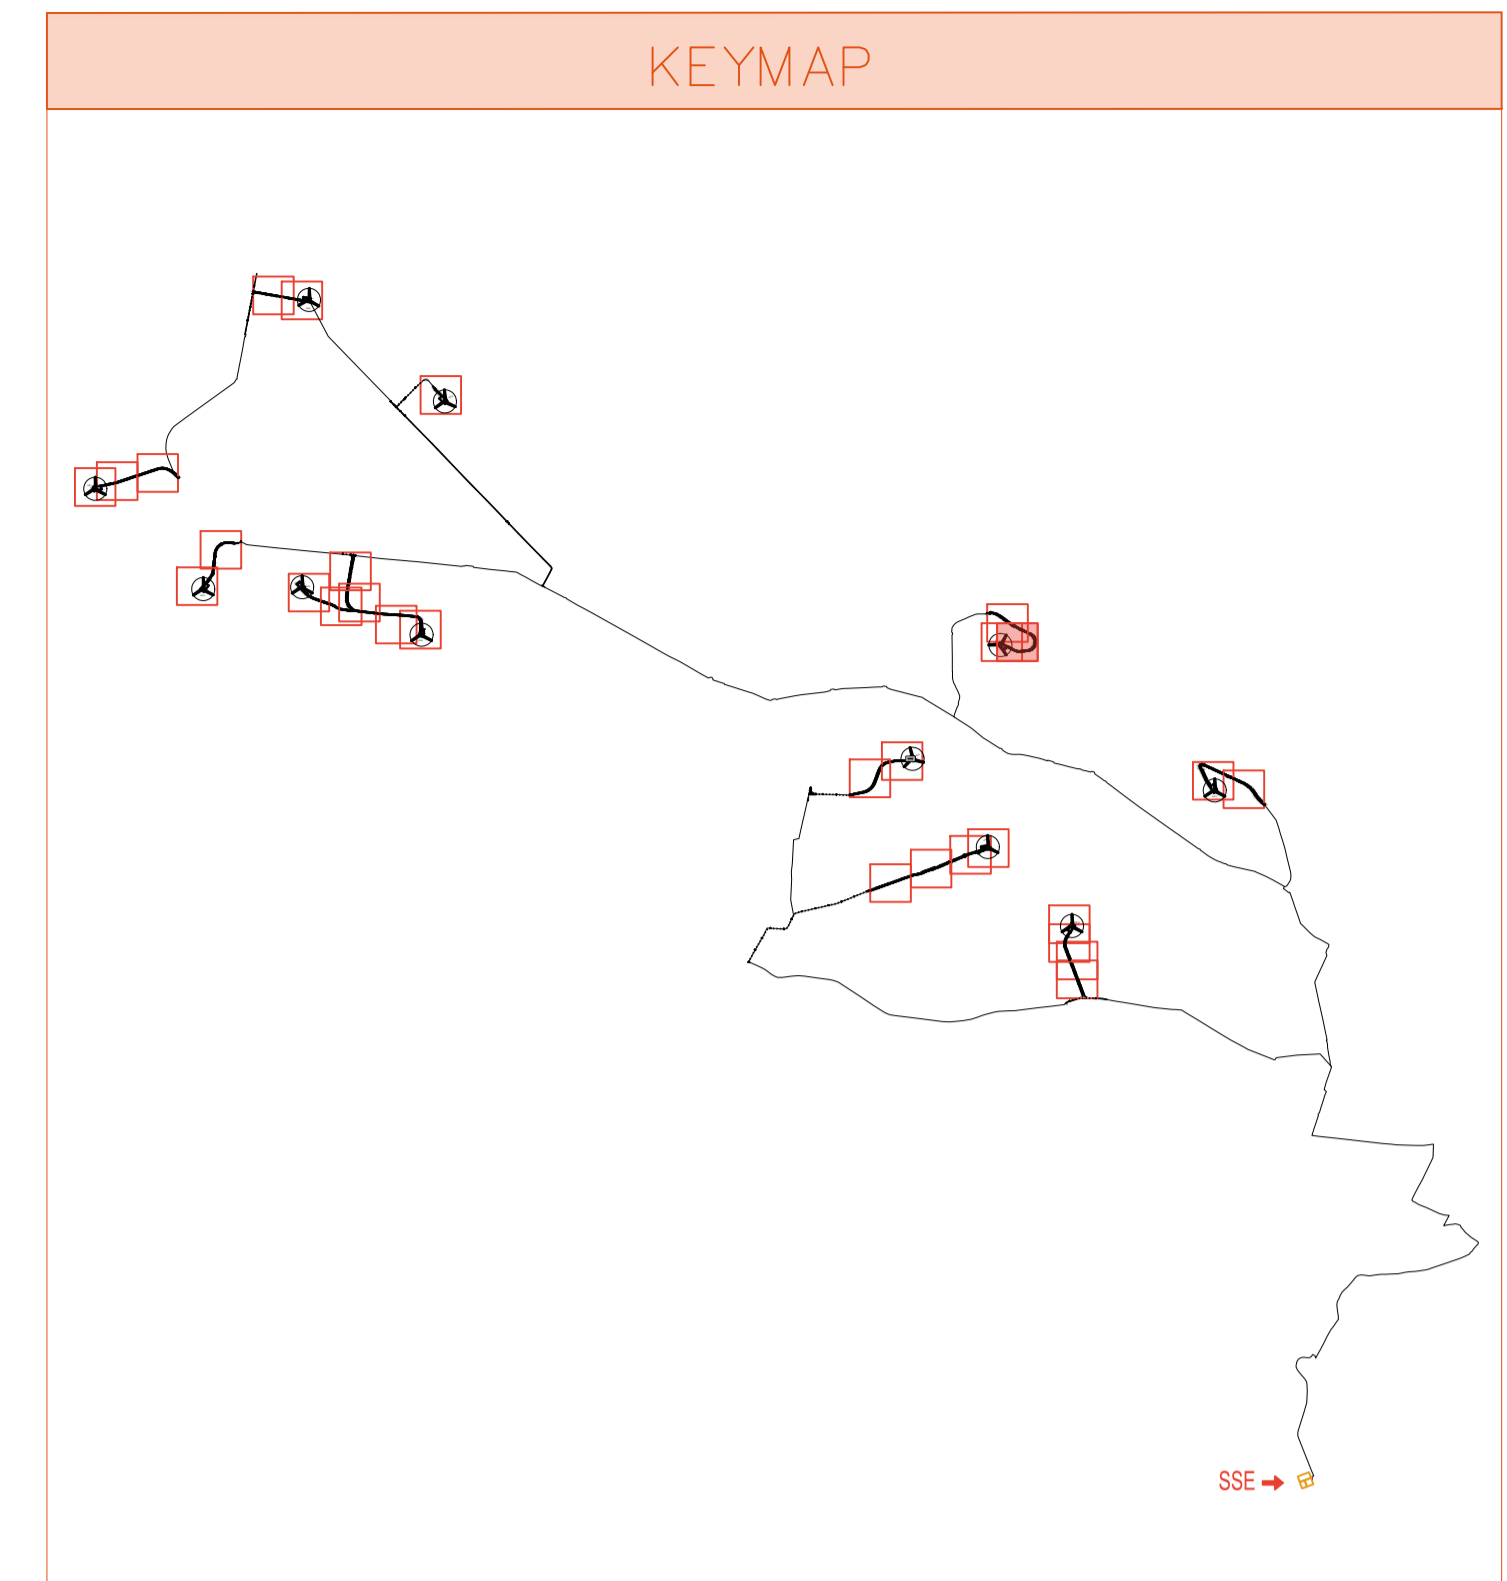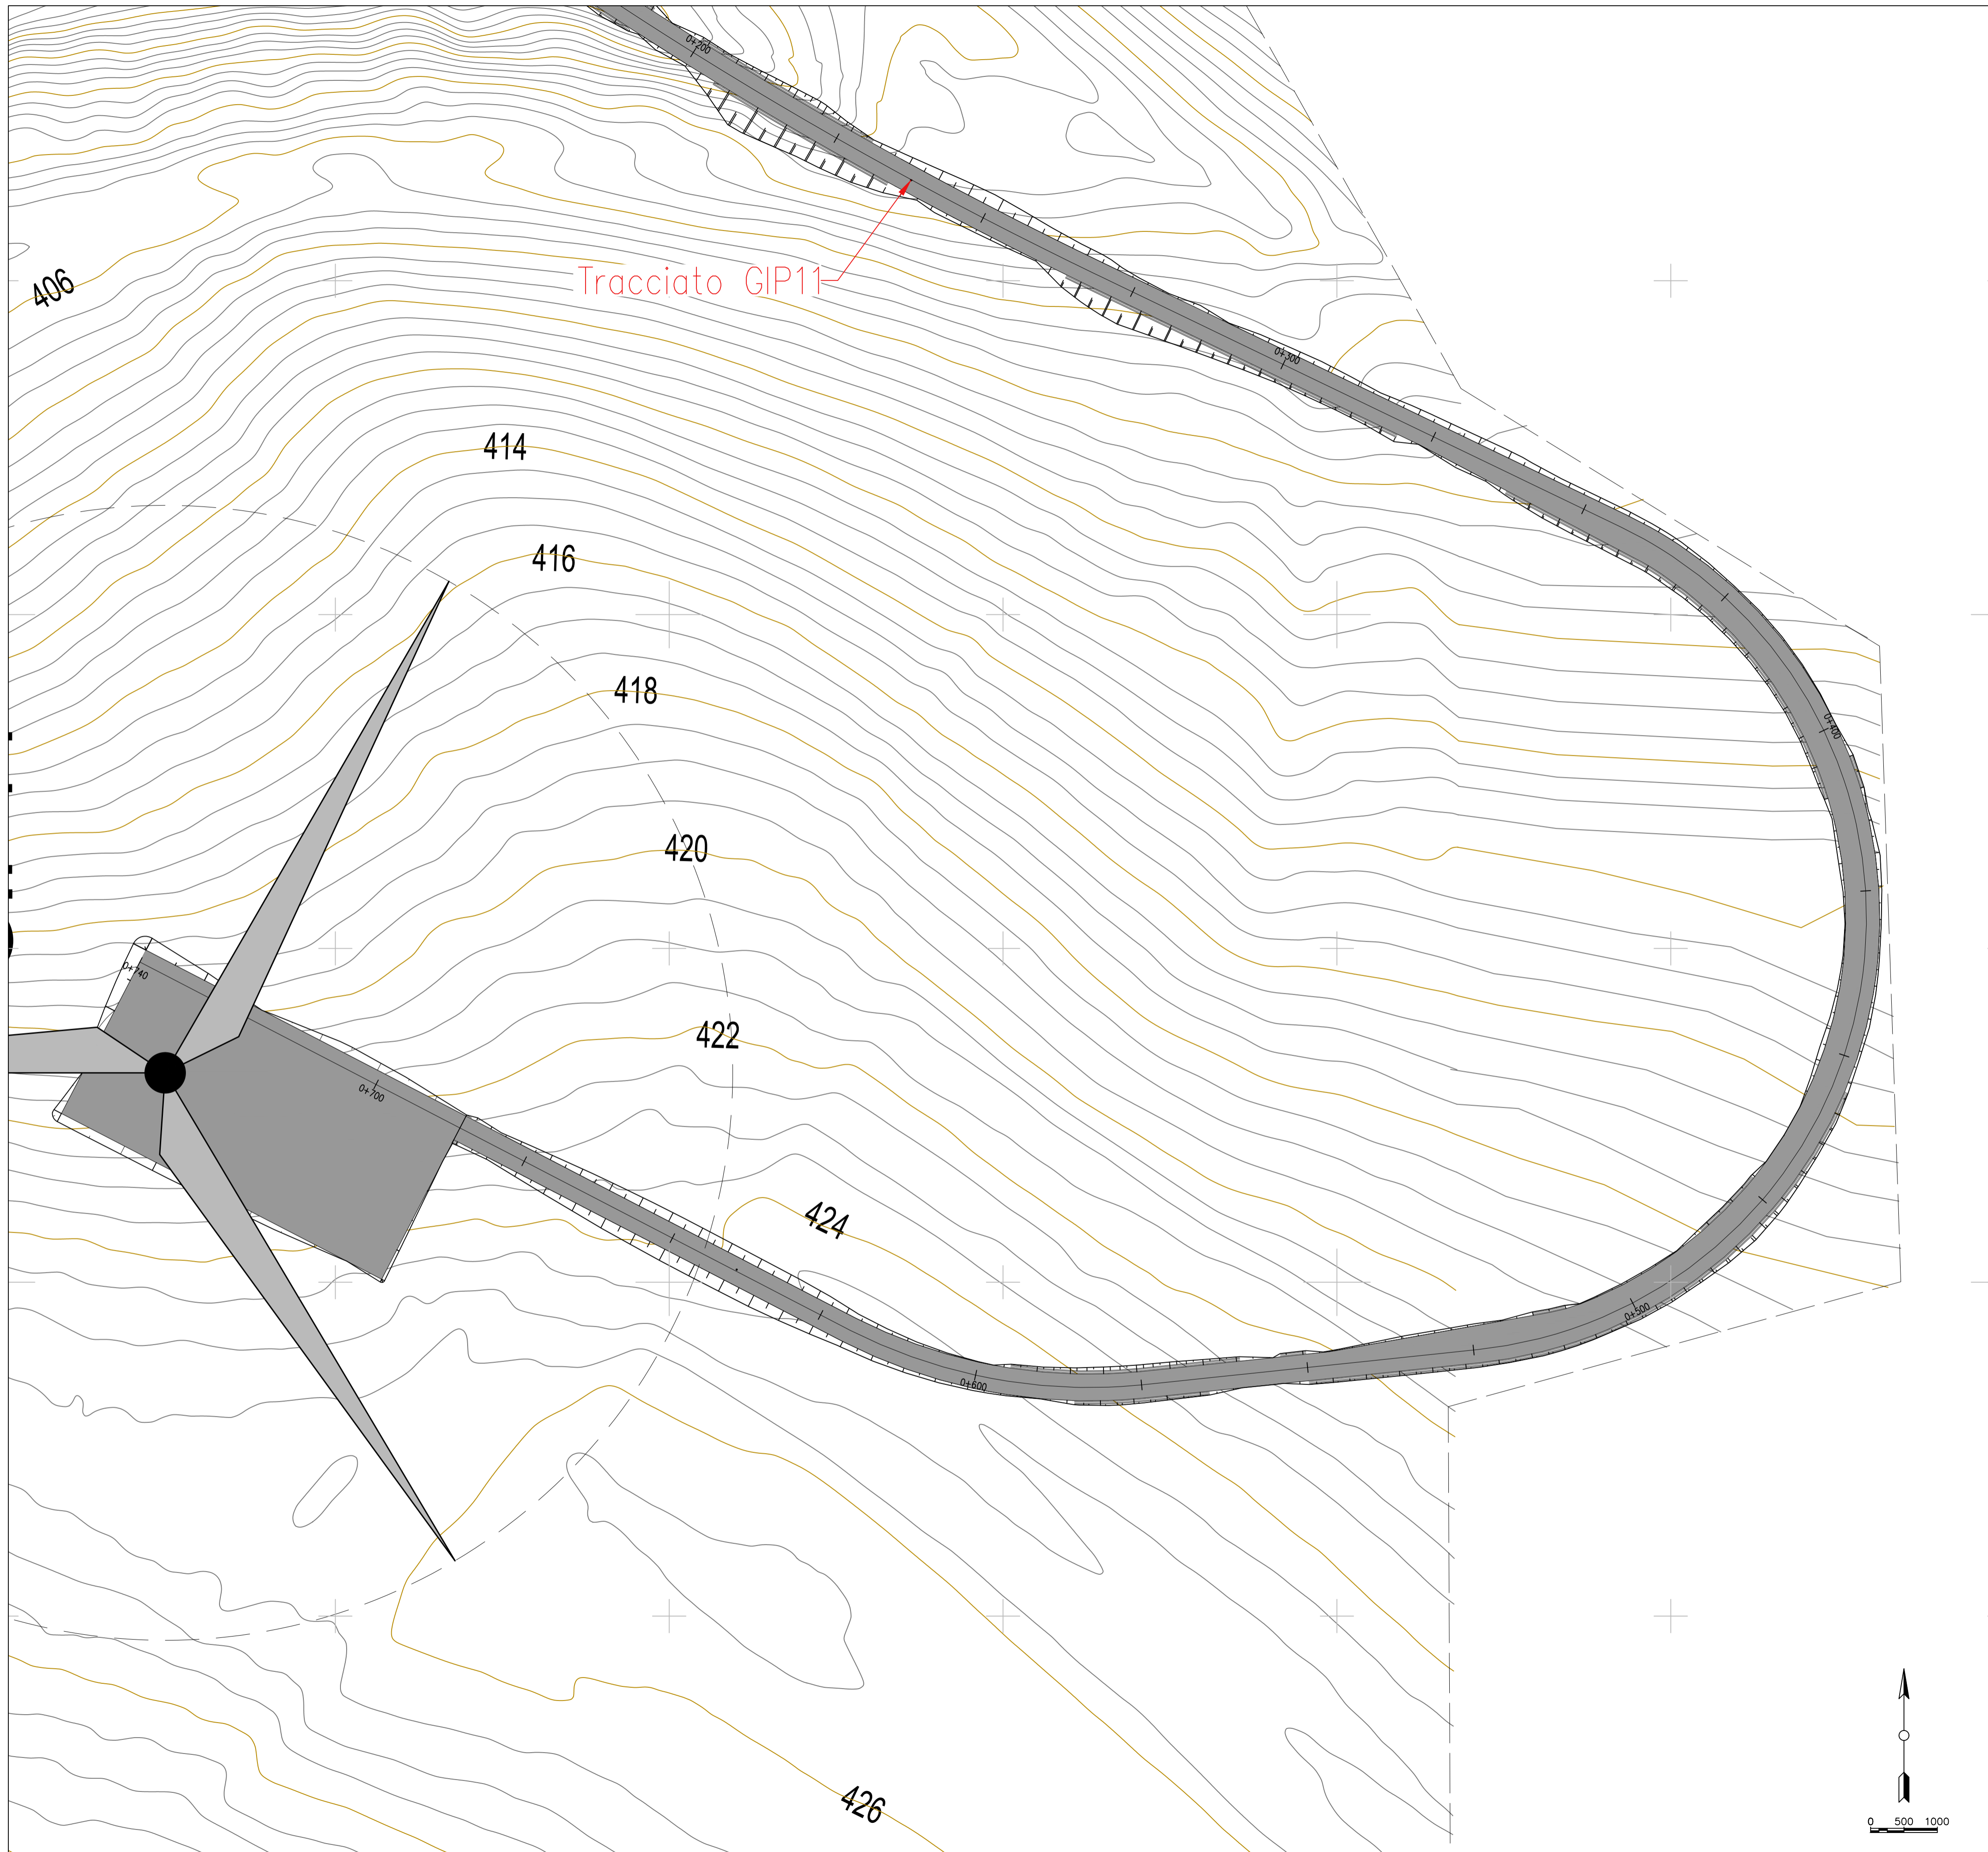

LEGENDA PIAZZOLE

	Misto definitivo
--	------------------

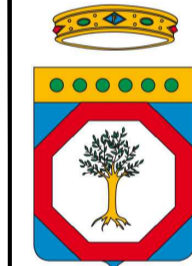

REGIONE PUGLIA  
PROVINCIA DI BARI  
COMUNE DI GRAVINA IN PUGLIA



**AUTORIZZAZIONE UNICA EX D.LGS. 387/2003**

**Progetto Definitivo  
Parco eolico "Monte Marano" e opere connesse**

<b>TITOLO ELABORATO</b>		<b>CODICE ELABORATO</b>		
<b>Planimetria della sistemazione finale del sito (25)</b>		COMMESSA F433	FASE A	ELABORATO T10
		REV. C		
<small>Riproduzione e consegna a terzi solo dietro specifica autorizzazione</small>				
<small>SCALA</small>				
1:500				

DATA	DESCRIZIONE	REDATTO	VERIFICATO	APPROVATO
10 ottobre 2022	Emissione per integrazione volontaria	FTR	GDS	OMA
07 luglio 2022	Seconda emissione	MGP	GDS	OMA
07 luglio 2021	Prima emissione	MGP	GDS	OMA

**PROPRONENTE**


**FRI-EL**

FRI-EL S.p.A.  
Piazza della Rotonda 2  
00186 Roma (RM)  
fri-elspa@legalmail.it  
P. Iva 01652230218  
Cod. Fisc. 07921020153

**PROGETTAZIONE**



**F4 ingegneria srl**  
Via Di Giura - Centro Direzionale, 85100 Potenza  
Tel: +39 0971 1 944 797 - Fax: +39 0971 5 34 52  
www.f4ingegneria.it - f4ingegneria@pec.it

Il Direttore Tecnico  
(Ing. Giuseppe Manzi)




Società certificata secondo la norma UNI-EN ISO 9001:2015 per l'erogazione di servizi di ingegneria nei settori: civile, idraulica, acustica, energia, ambiente (settorio IAF: 34).



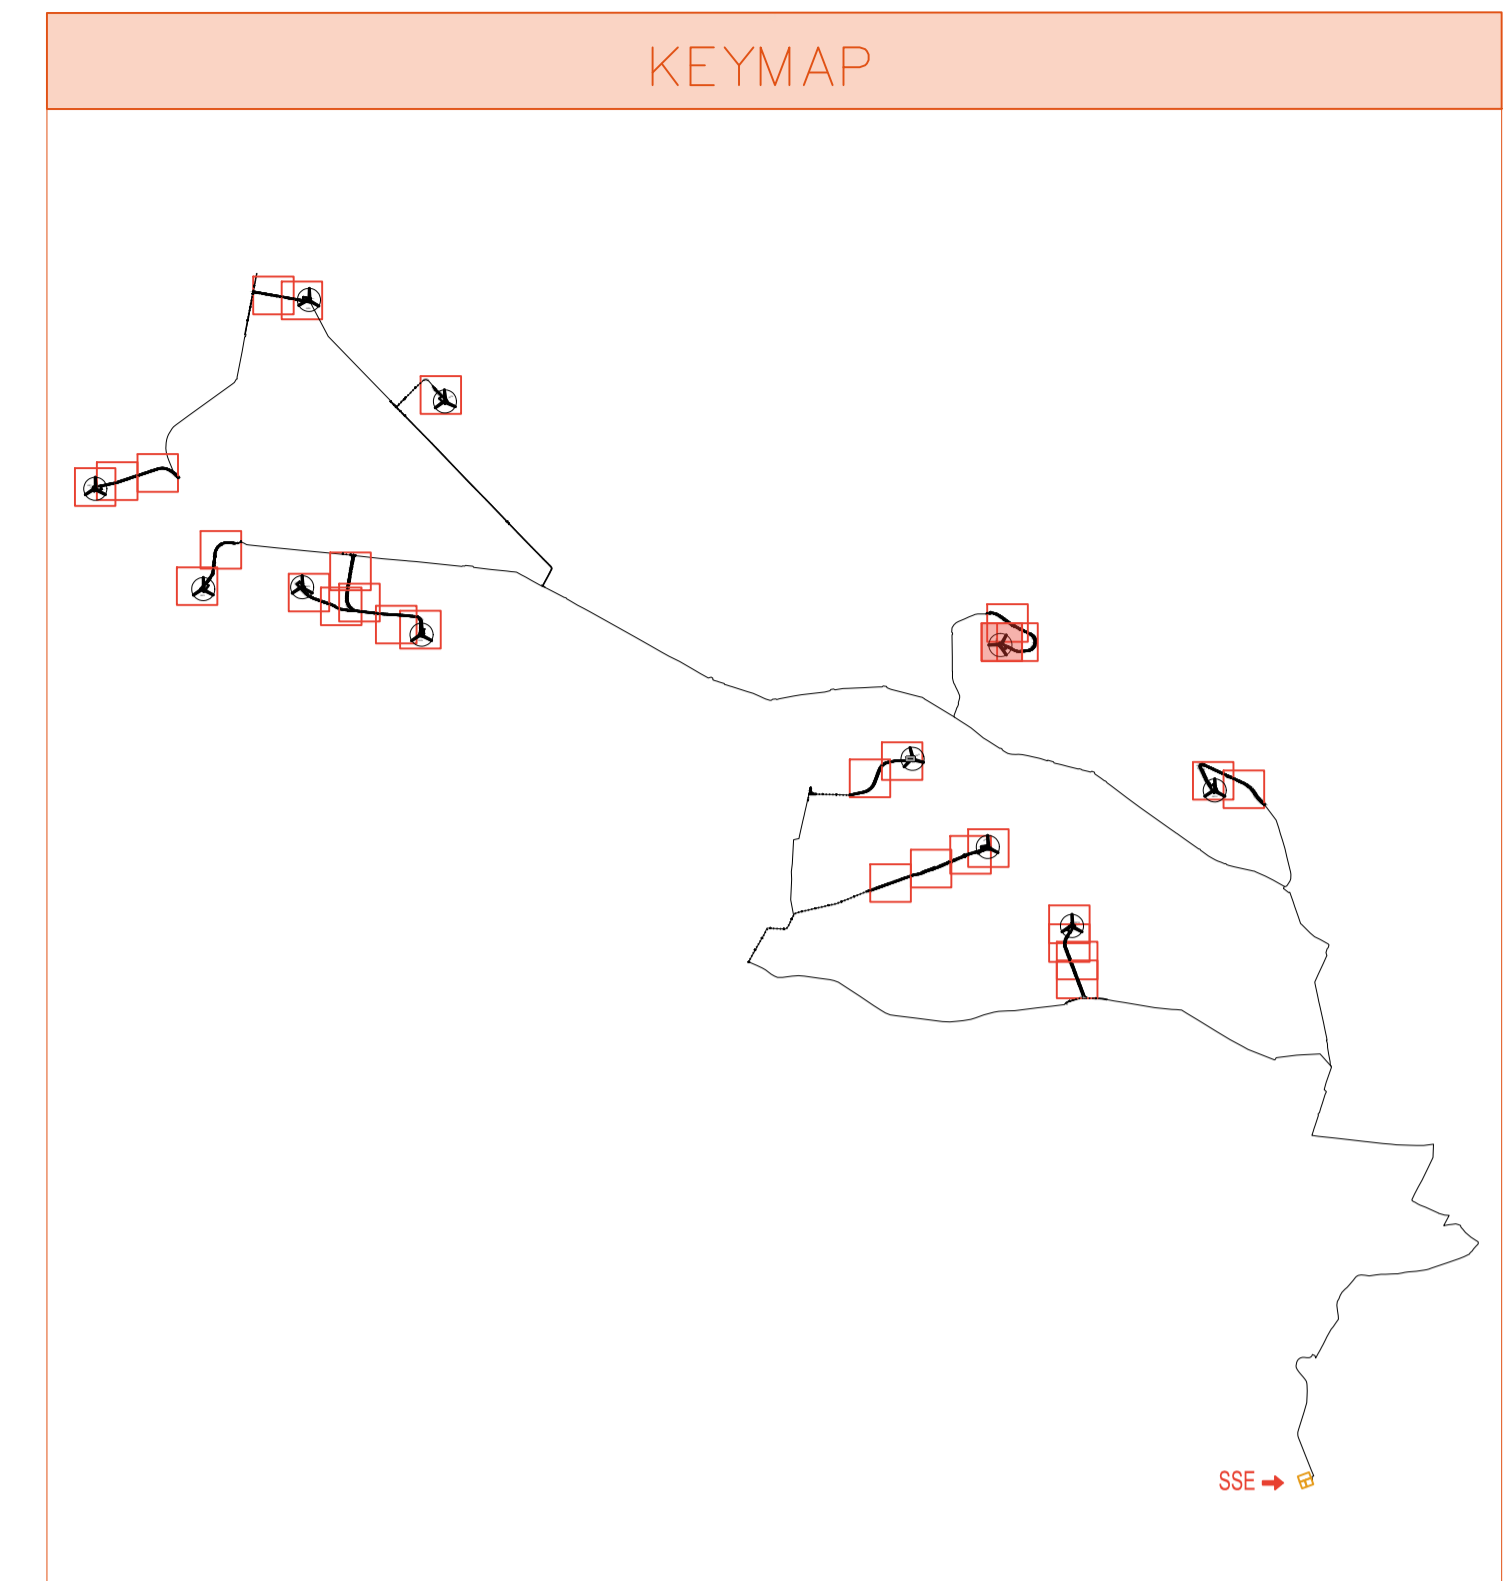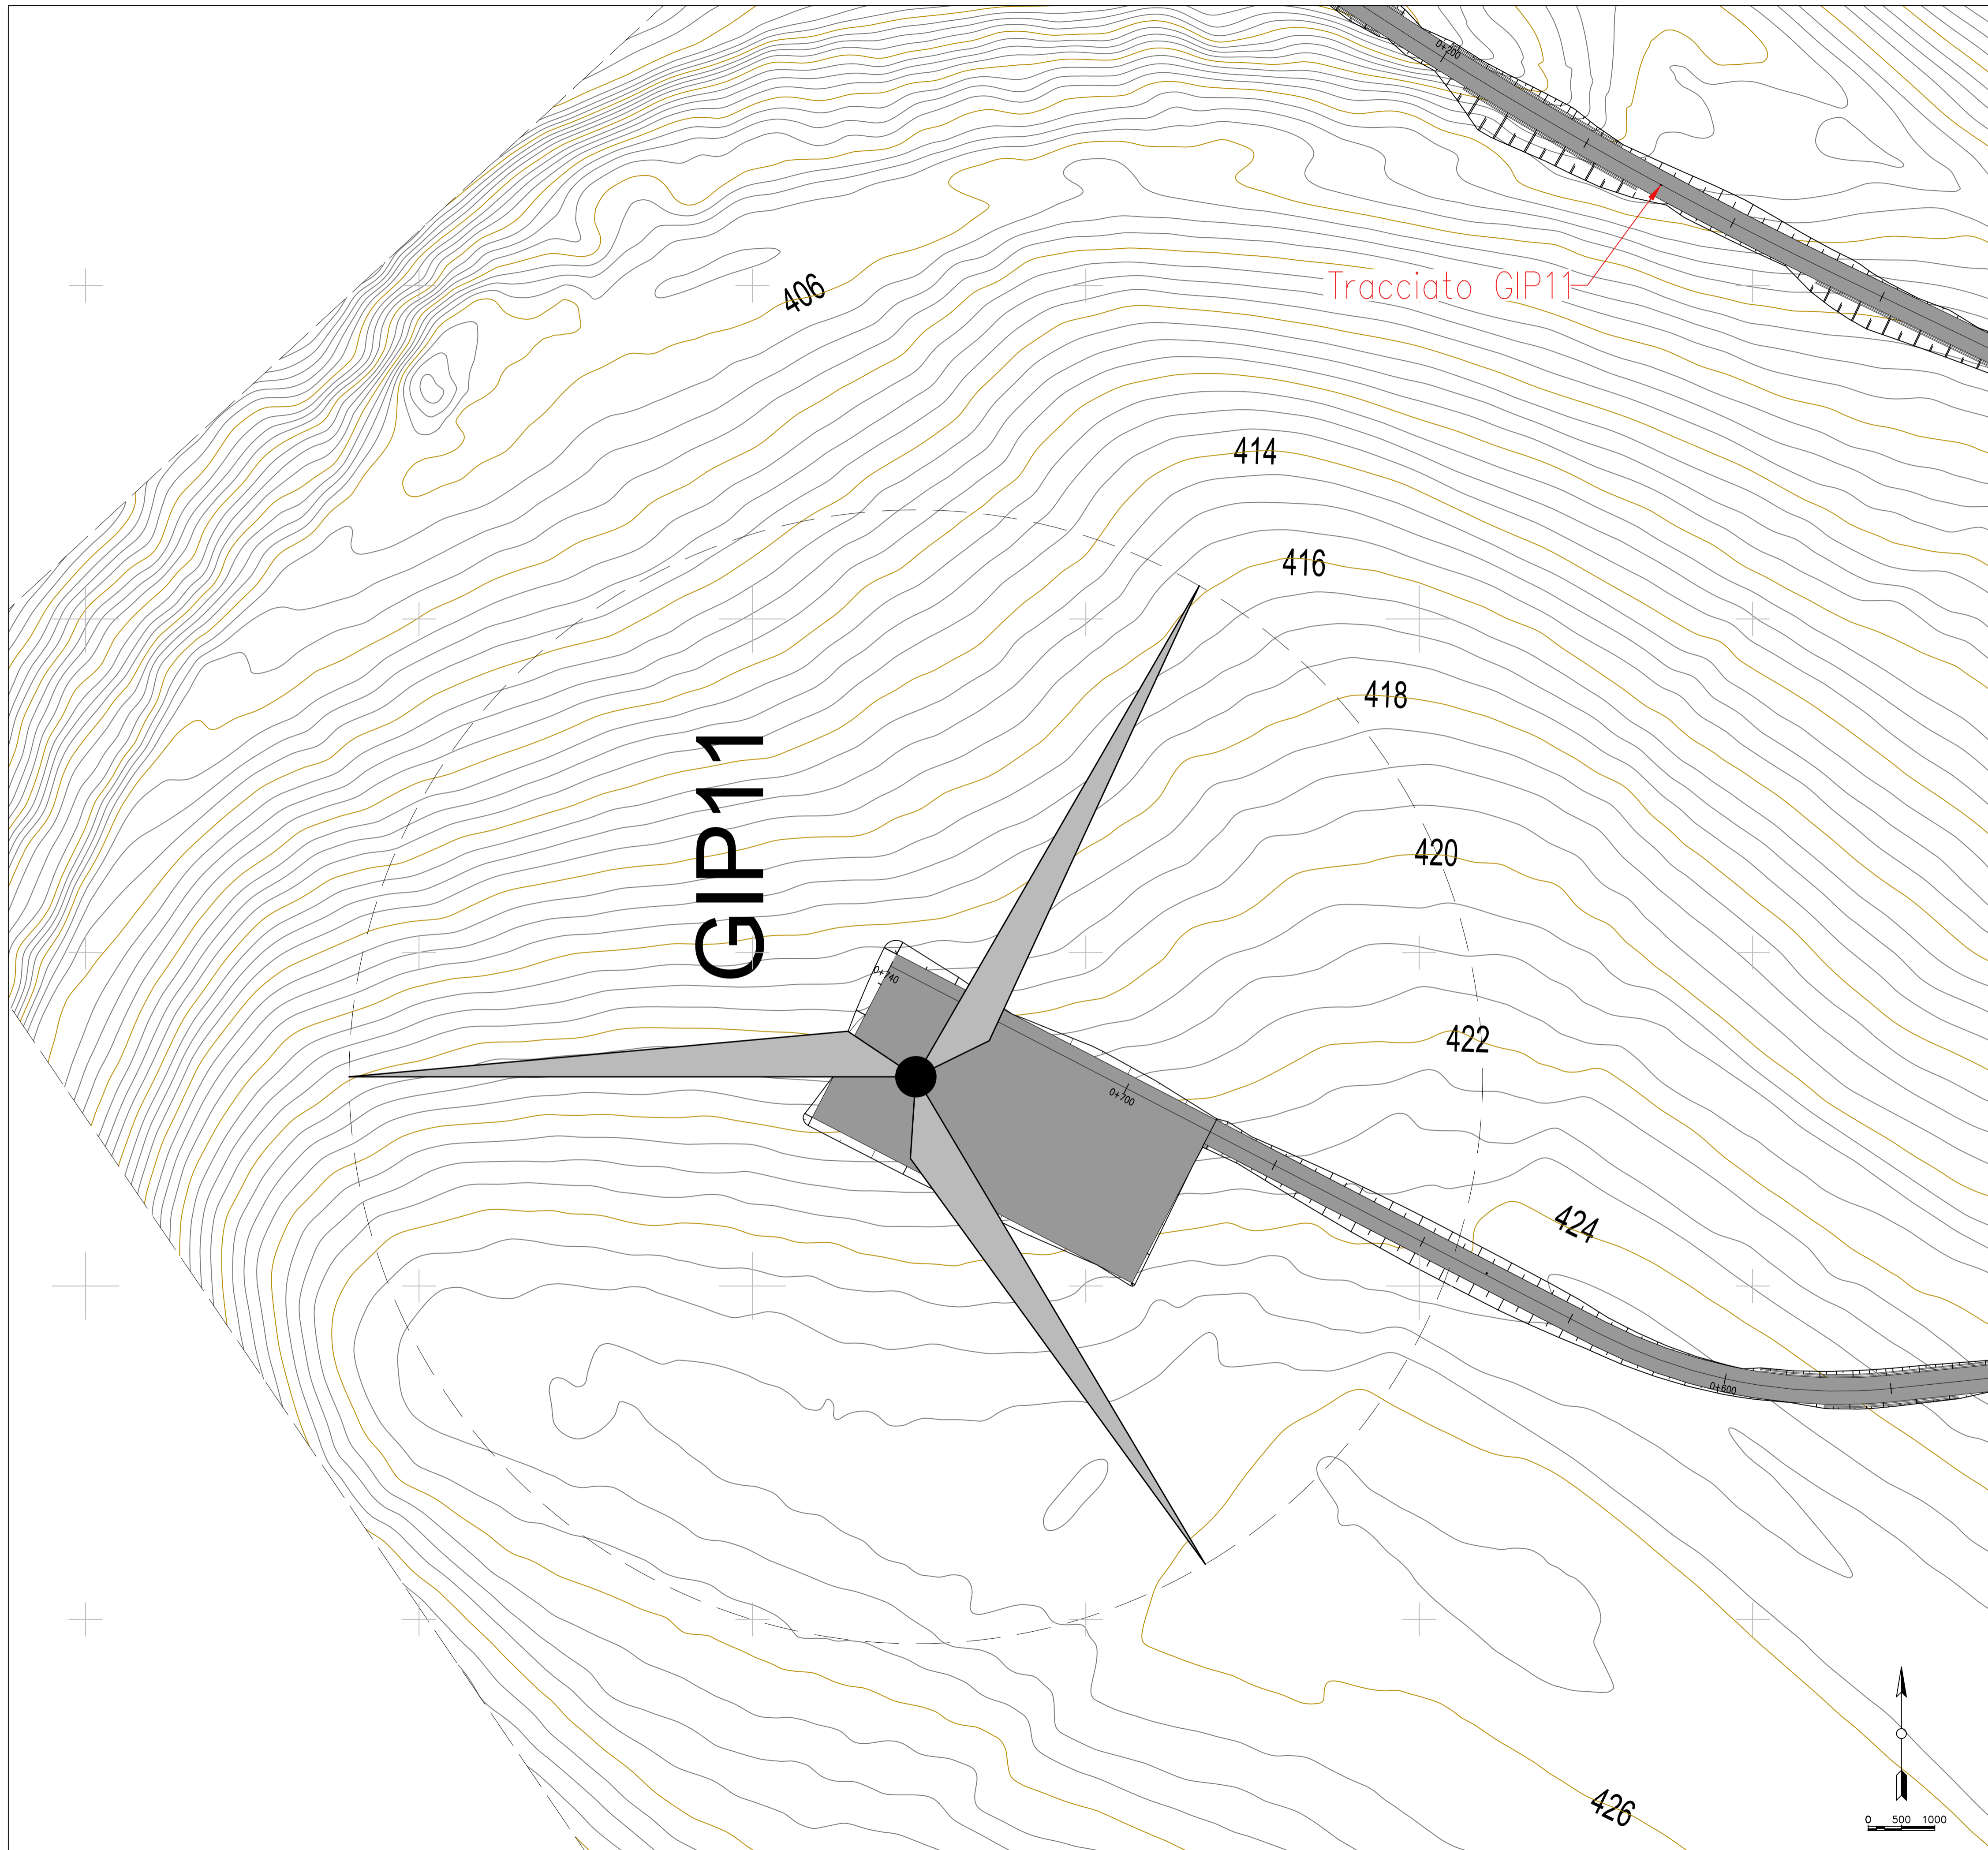

LEGENDA PIAZZOLE

	Misto definitivo
--	------------------

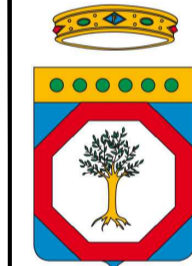

REGIONE PUGLIA  
PROVINCIA DI BARI  
COMUNE DI GRAVINA IN PUGLIA



**AUTORIZZAZIONE UNICA EX D.LGS. 387/2003**

**Progetto Definitivo  
Parco eolico "Monte Marano" e opere connesse**

TITOLO ELABORATO		CODICE ELABORATO			
<b>Planimetria della sistemazione finale del sito (26)</b>		COMMESSA	FASE	ELABORATO	REV.
		F433	A	T10	C
Riproduzione e consegna a terzi solo dietro specifica autorizzazione					
SCALA					
1:500					

DATA	DESCRIZIONE	REDATTO	VERIFICATO	APPROVATO
Ottobre 2022	Emissione per integrazione volontaria	FTR	GDS	OMA
Luglio 2022	Seconda emissione	MGP	GDS	OMA
Luglio 2021	Prima emissione	MGP	GDS	OMA


**PROPRONENTE**

**FRI-EL**  
FRI-EL S.p.A.  
Piazza della Rotonda 2  
00186 Roma (RM)  
fri-elspa@legalmail.it  
P. Iva 01652230218  
Cod. Fisc. 07921020153

**PROGETTAZIONE**



**F4 ingegneria srl**  
via Di Giura - Centro Direzionale, 85100 Potenza  
Tel: +39 0971 1 944 797 - Fax: +39 0971 5 54 52  
www.f4ingegneria.it - f4ingegneria@pec.it

Il Direttore Tecnico  
(Ing. Giuseppe Manzi)



Società certificata secondo la norma UNI-EN ISO 9001:2015 per l'erogazione di servizi di ingegneria nei settori: civile, idraulica, acustica, energia, ambiente (settorio IAF: 34).



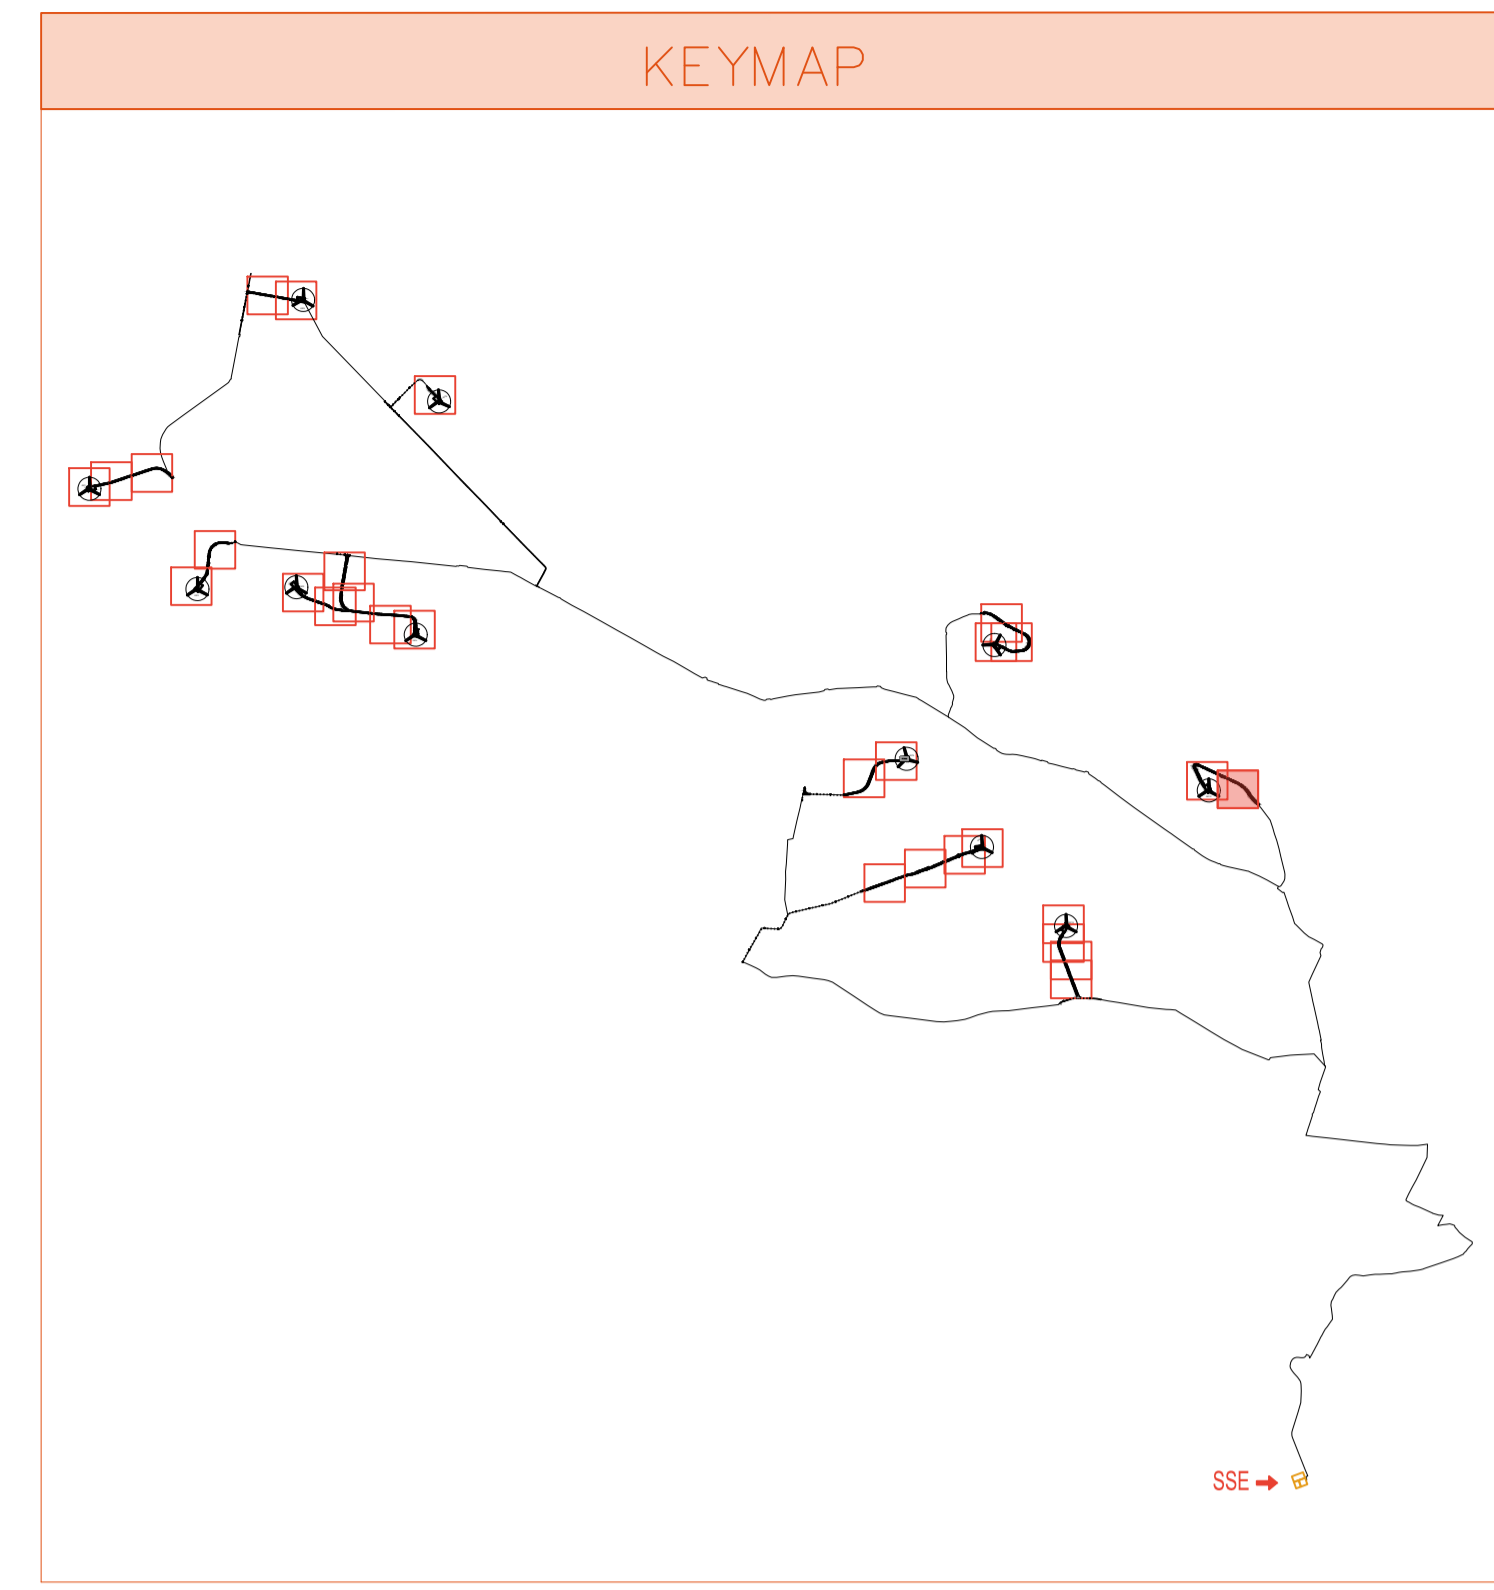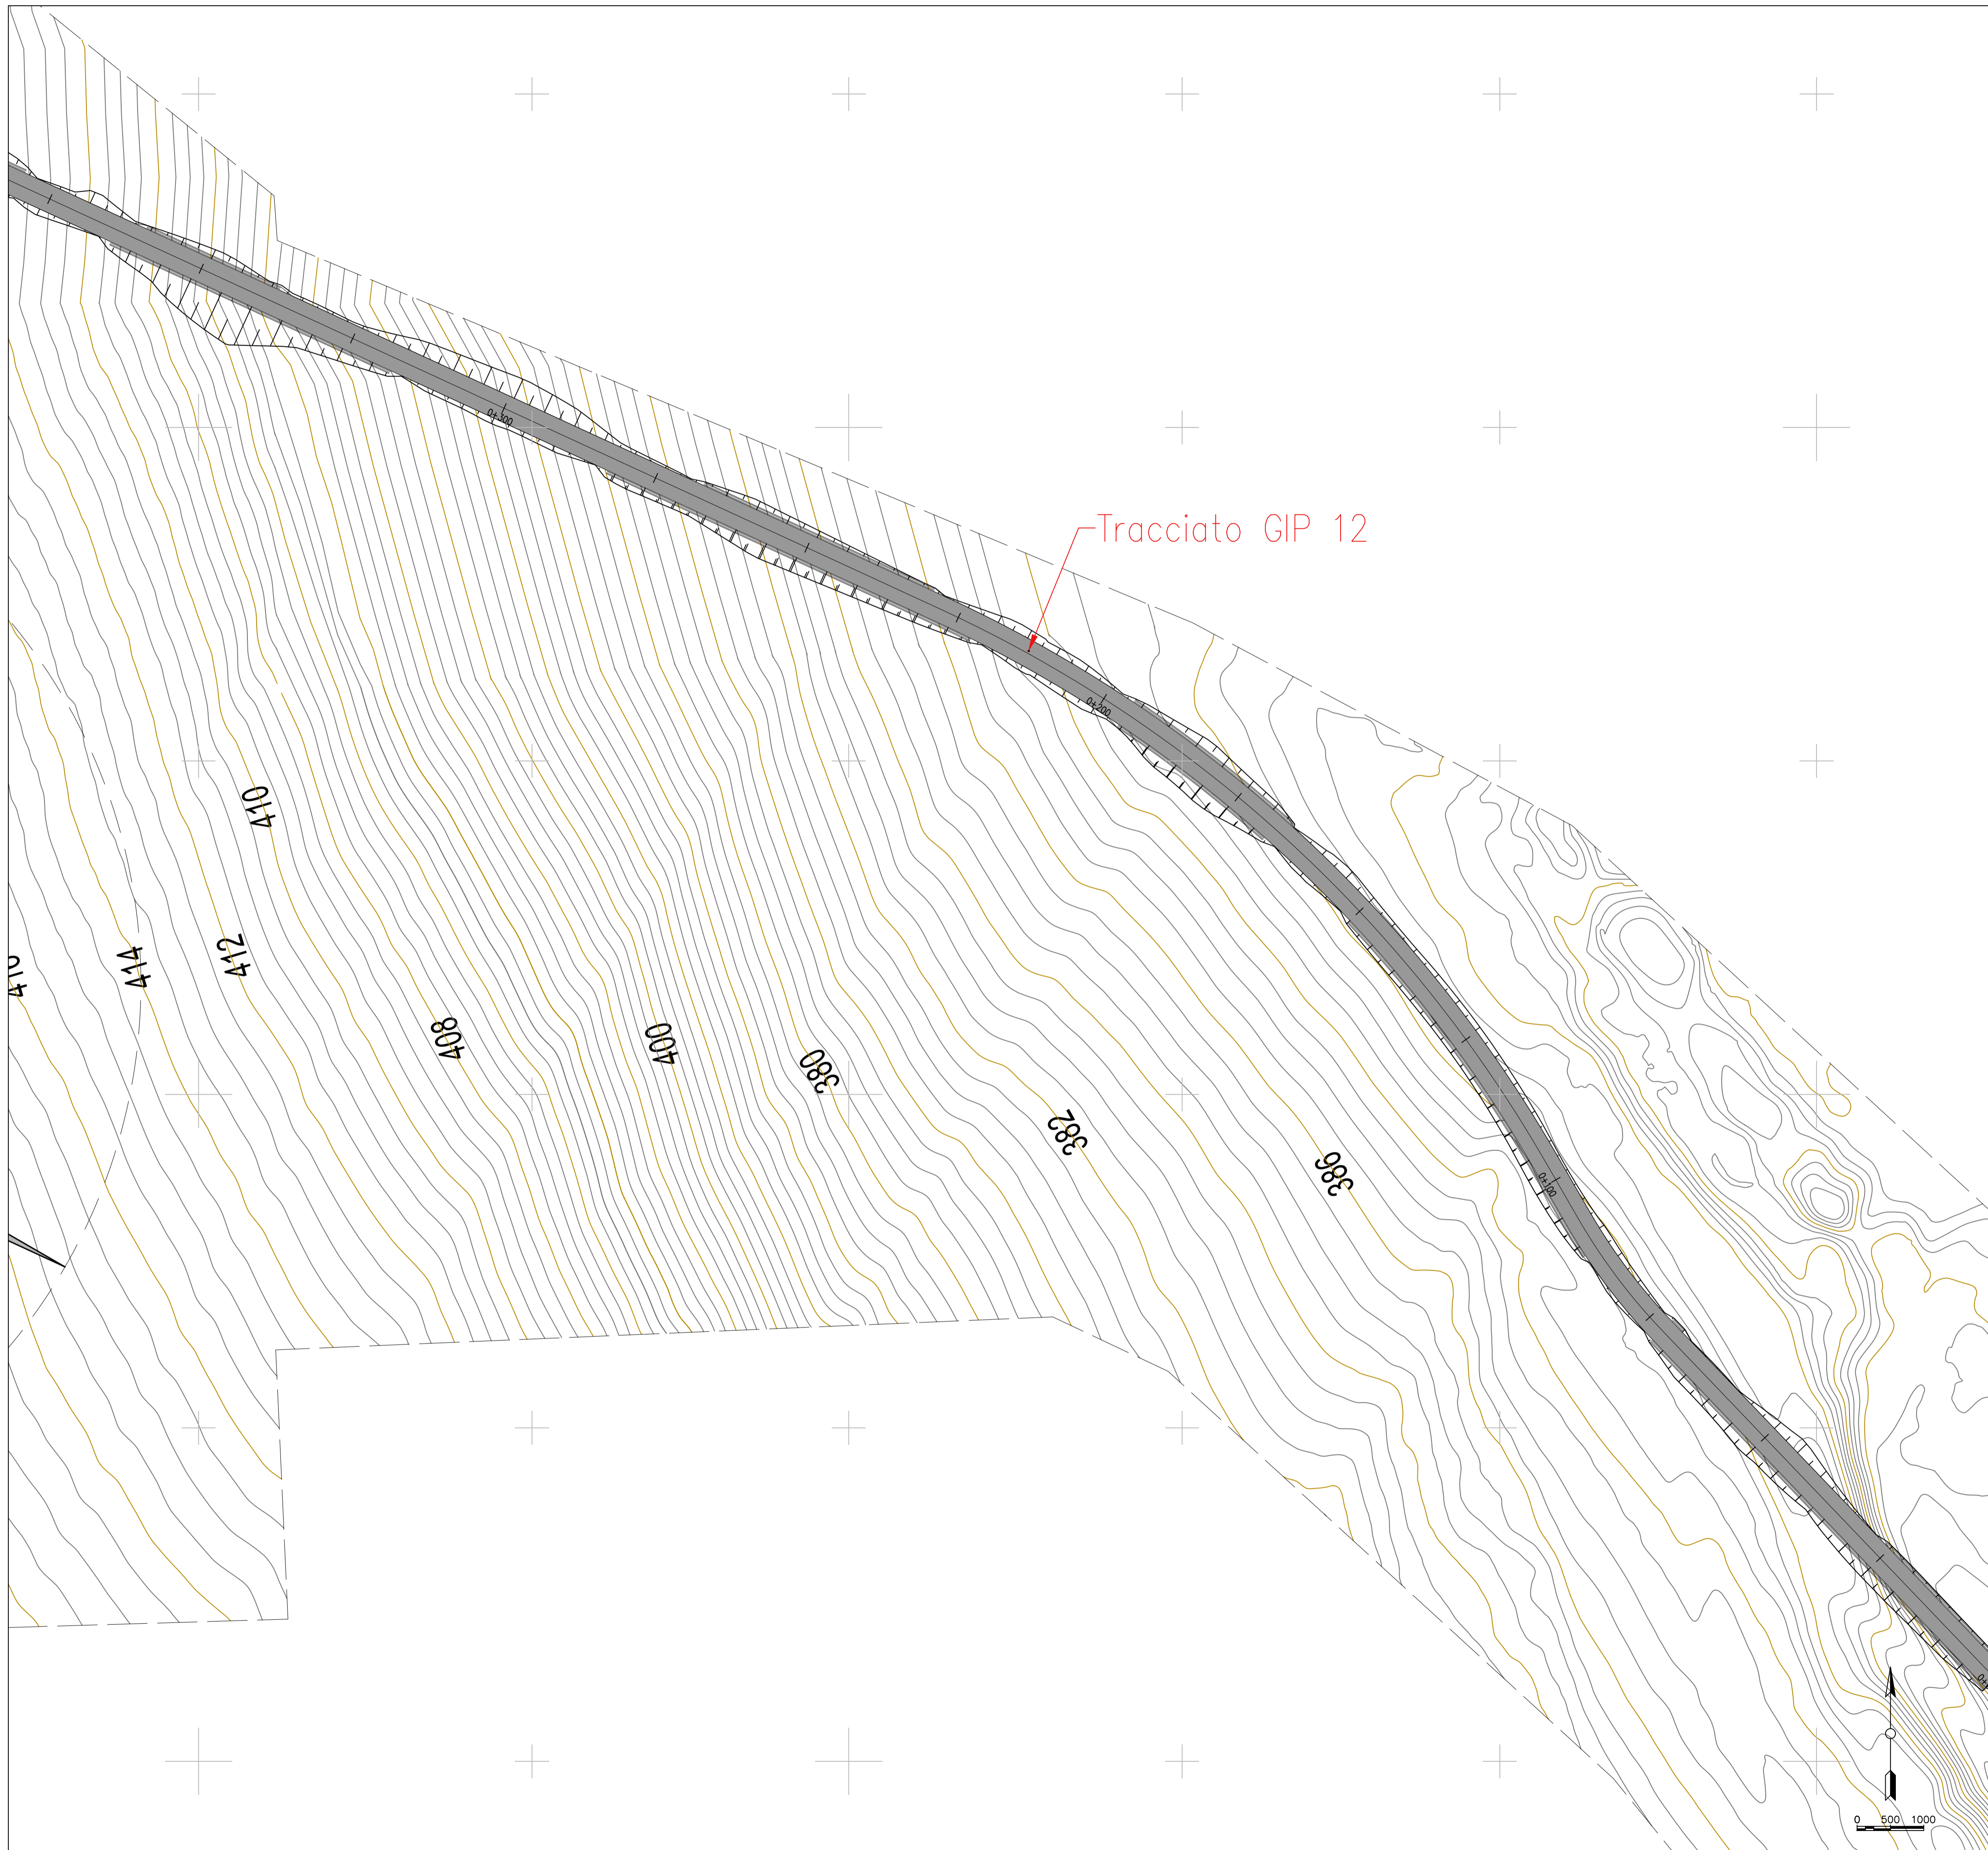

LEGENDA PIAZZOLE

	Misto definitivo
--	------------------



REGIONE PUGLIA  
PROVINCIA DI BARI  
COMUNE DI GRAVINA IN PUGLIA



**AUTORIZZAZIONE UNICA EX D.LGS. 387/2003**

**Progetto Definitivo**  
**Parco eolico "Monte Marano" e opere connesse**

TITOLO ELABORATO		CODICE ELABORATO			
<b>Planimetria della sistemazione finale del sito (27)</b>		COMMESSA	FASE	ELABORATO	REV.
		F433	A	T10	C
<small>Riproduzione e consegna a terzi solo dietro specifica autorizzazione</small>					
SCALA					
1:500					

10/2022	Emissione per integrazione volontaria	FTR	GDS	OMA
07/2022	Seconda emissione	MGP	GDS	OMA
07/2021	Prima emissione	MGP	GDS	OMA
DATA	DESCRIZIONE	REDATTO	VERIFICATO	APPROVATO

**FRI-EL**

**FRI-EL S.p.A.**  
Piazza della Rotonda 2  
00186 Roma (RM)  
fri-elspa@legalmail.it  
P. Iva 01652230218  
Cod. Fisc. 07921020153



**F4 ingegneria srl**  
Via Di Giura - Centro Direzionale, 85100 Potenza  
Tel: +39 0971 1 944 797 - Fax: +39 0971 5 34 52  
www.f4ingegneria.it - f4ingegneria@pec.it

Il Direttore Tecnico  
(Ing. Giuseppe Manzi)




Società certificata secondo la norma UNI-EN ISO 9001:2015 per l'erogazione di servizi di ingegneria nei settori: civile, idraulica, acustica, energia, ambiente (settore IAF: 34).



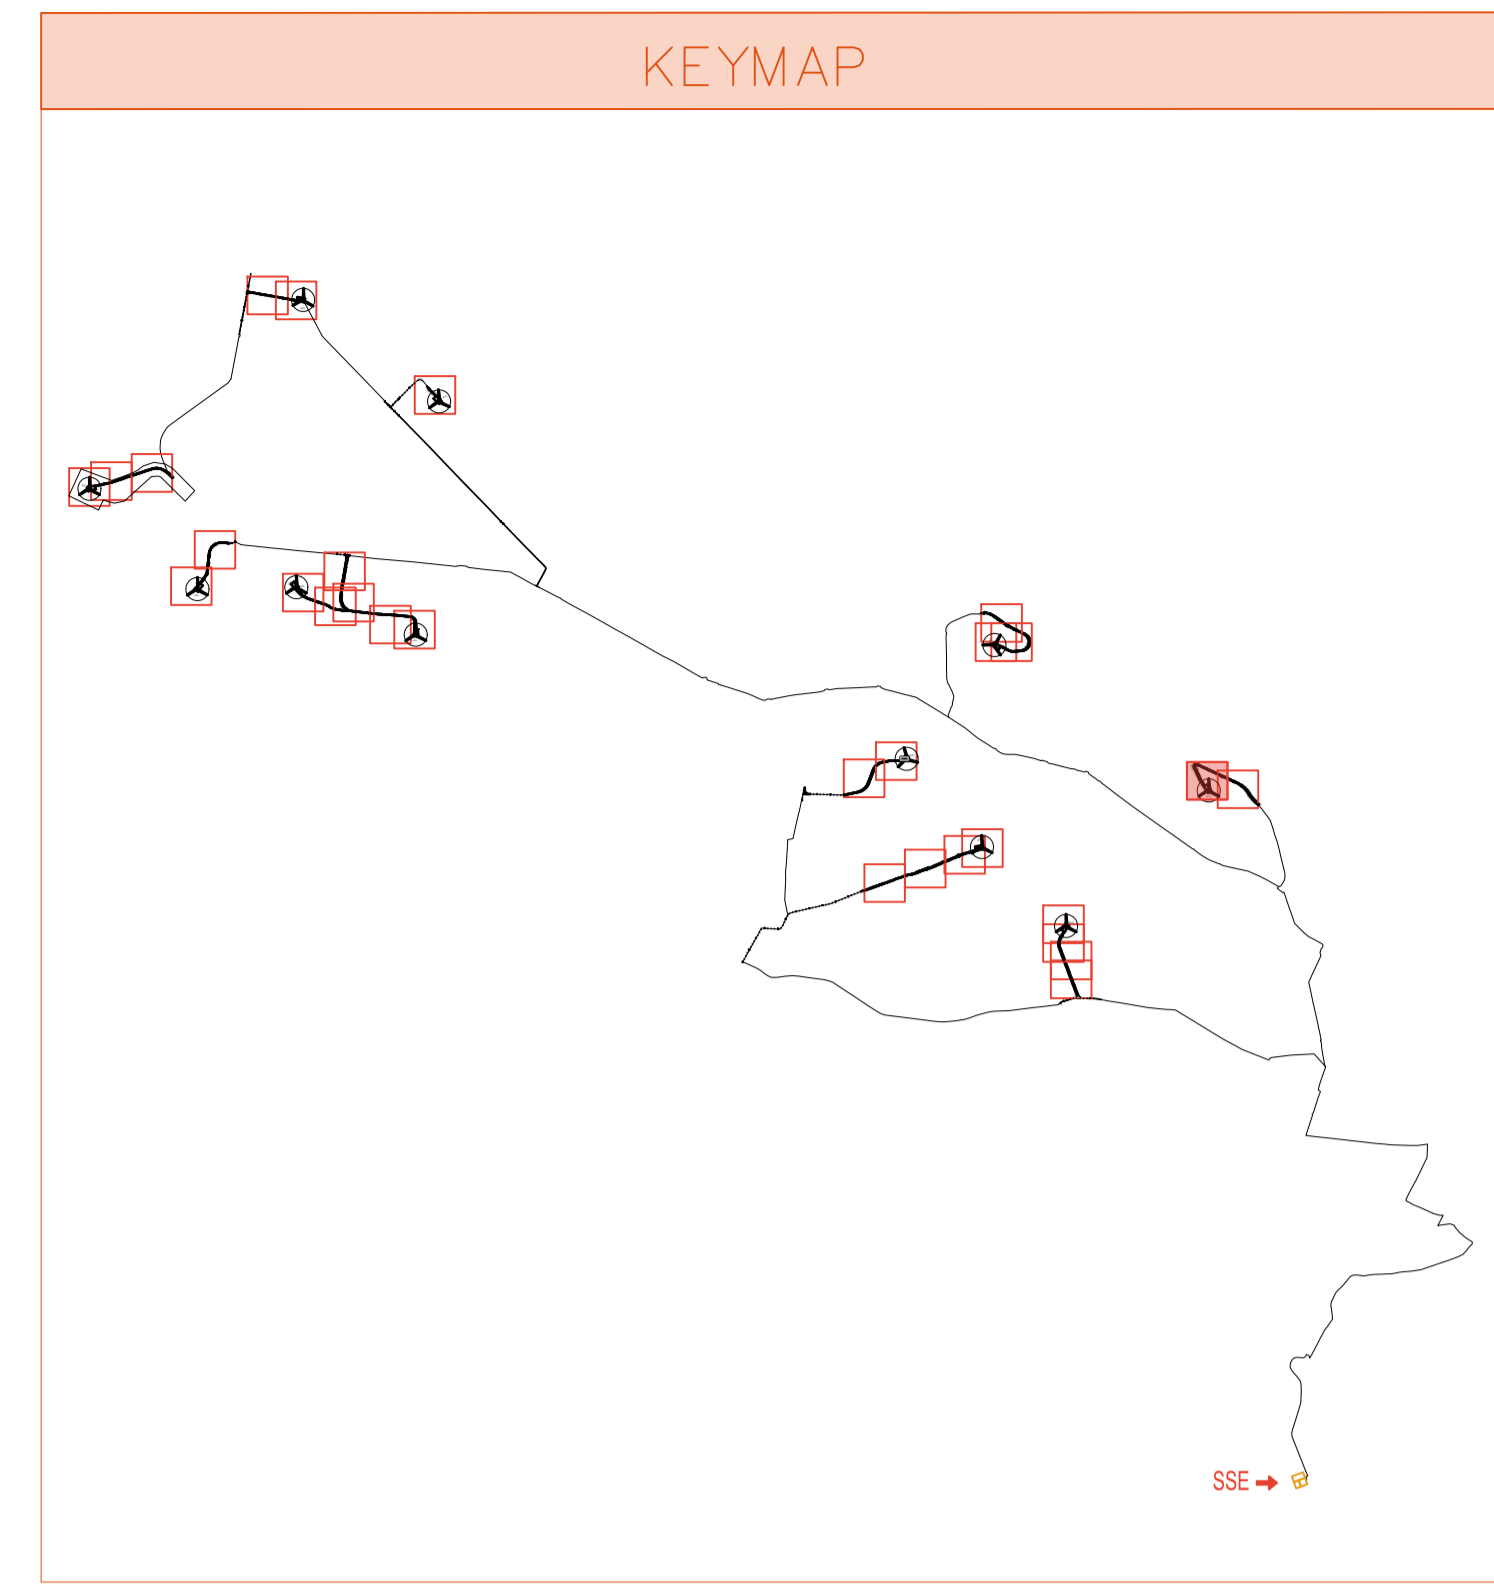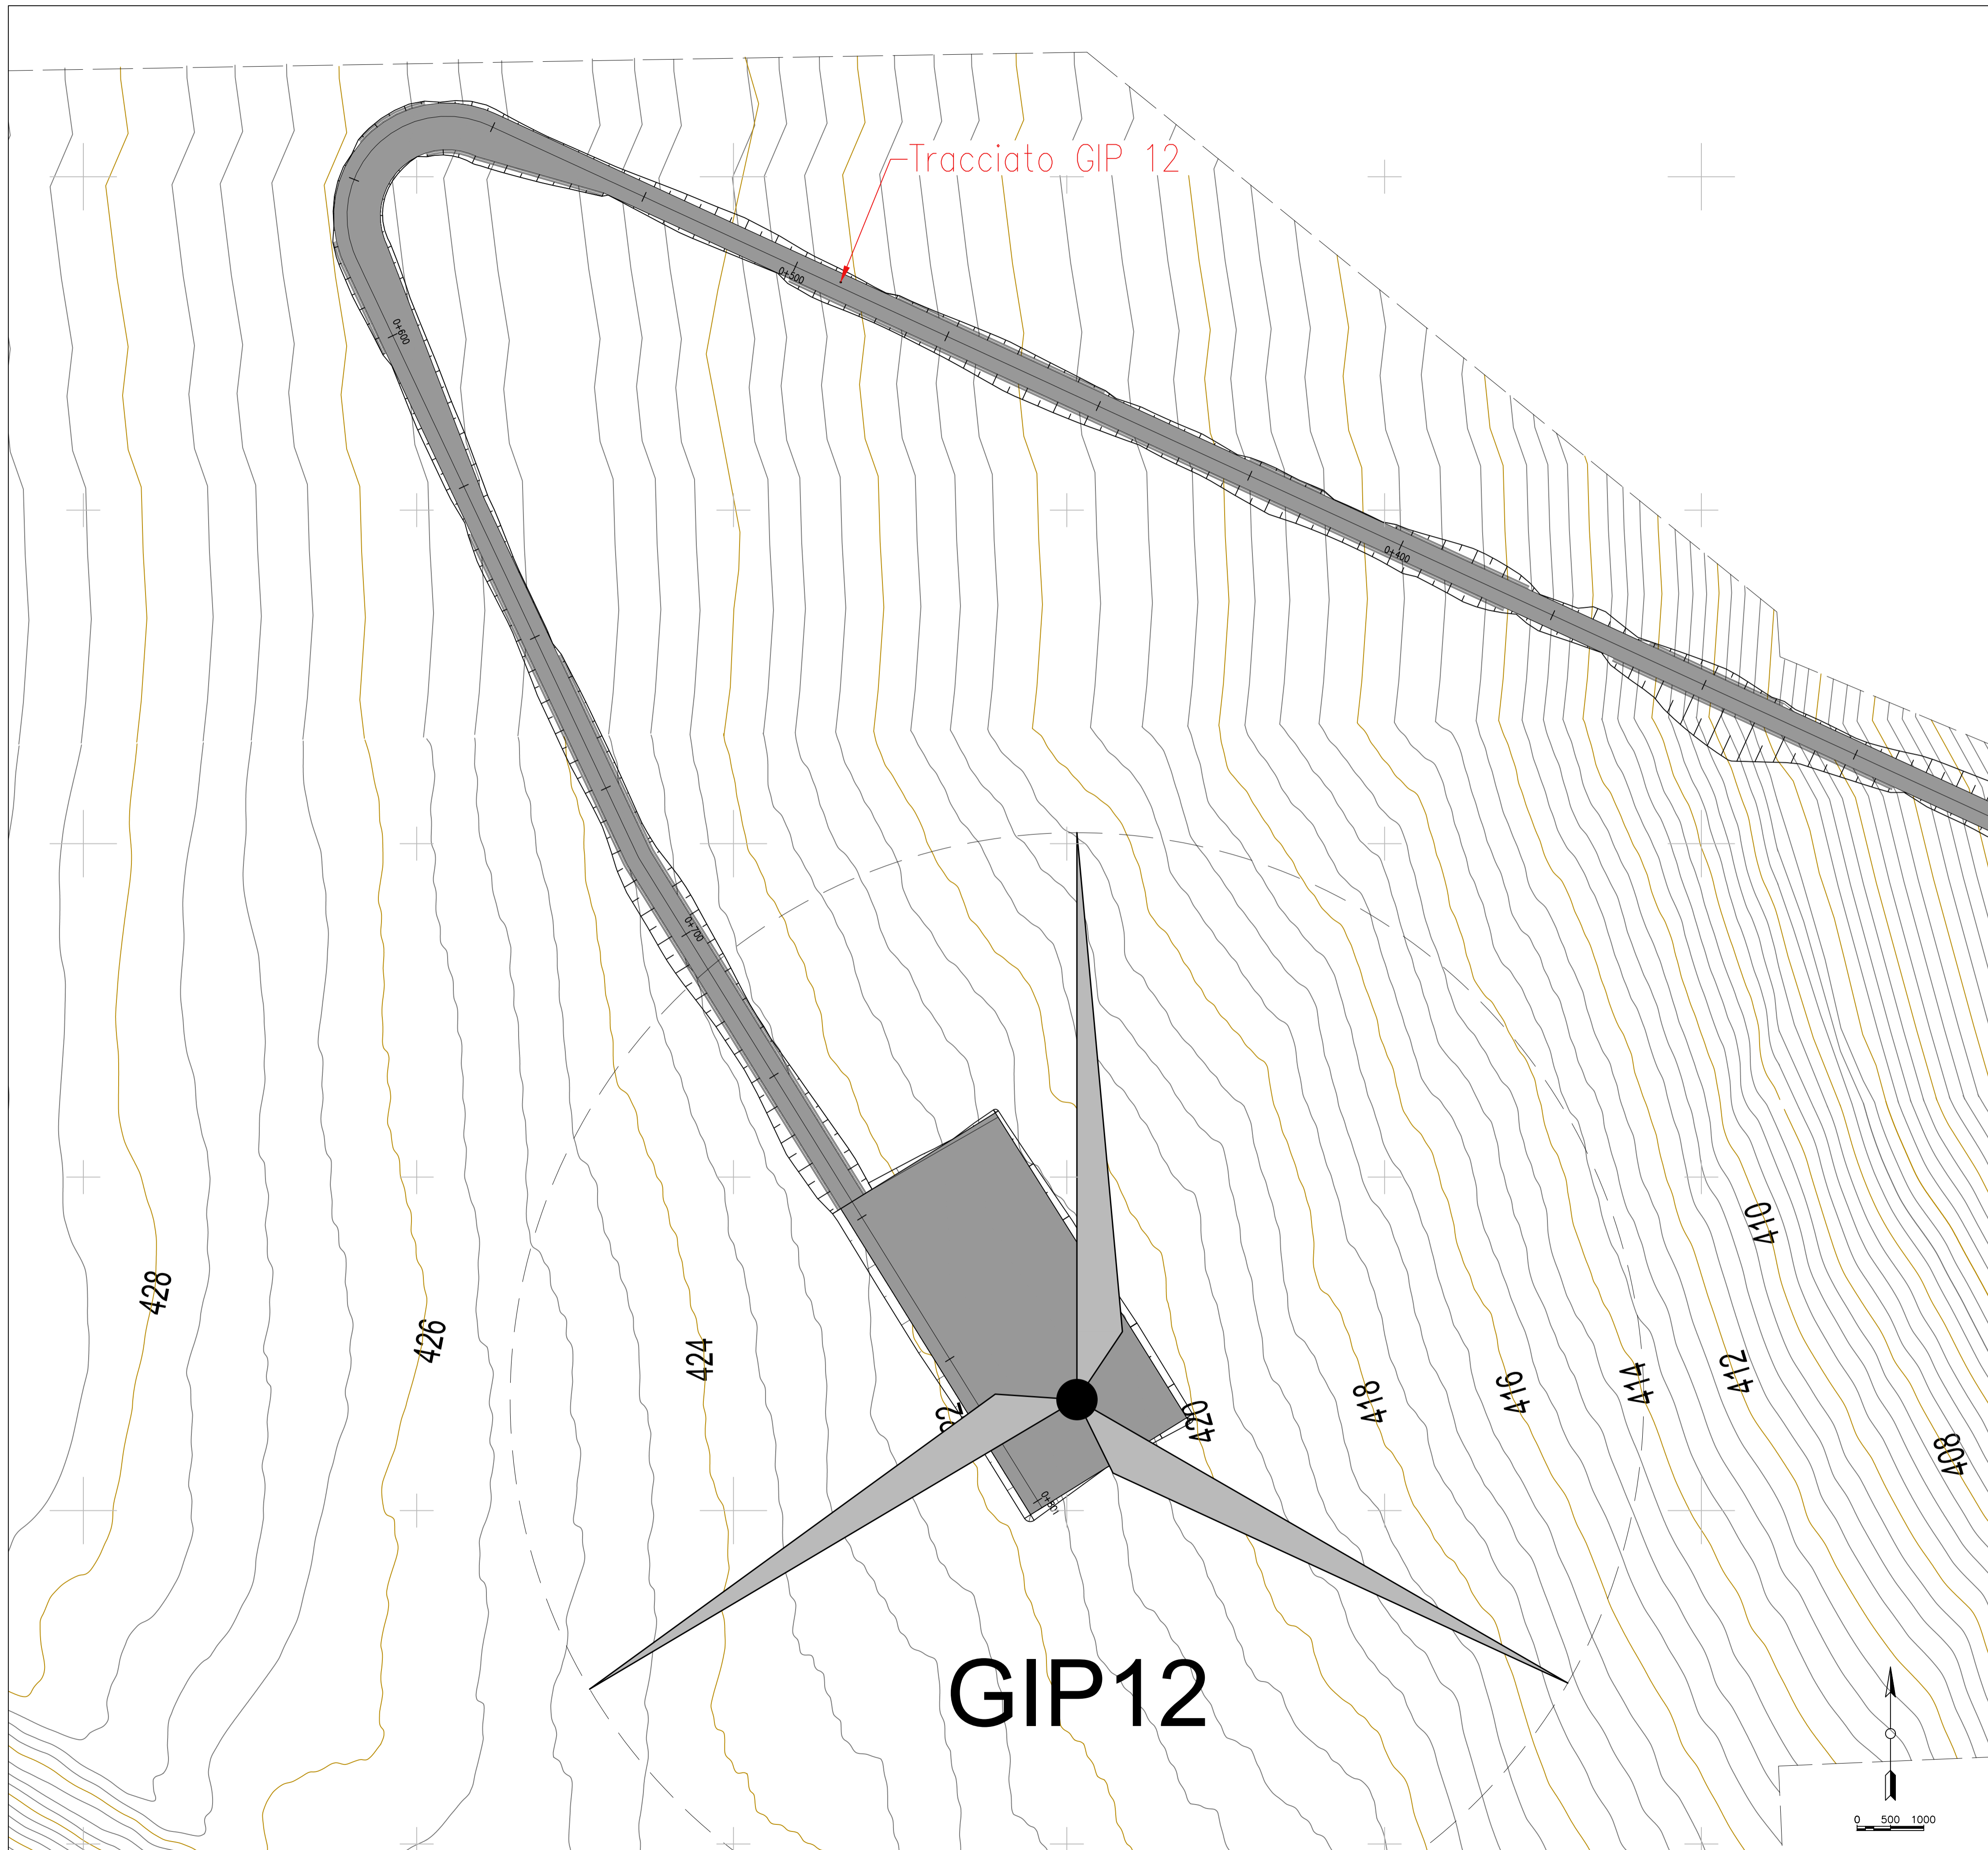

LEGENDA PIAZZOLE

<span style="display:inline-block; width:10px; height:10px; background-color:grey;"></span>	Misto definitivo
---	------------------

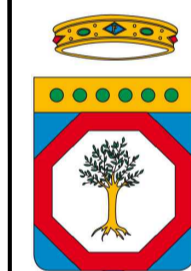

REGIONE PUGLIA  
PROVINCIA DI BARI  
COMUNE DI GRAVINA IN PUGLIA





**AUTORIZZAZIONE UNICA EX D.LGS. 387/2003**

**Progetto Definitivo  
Parco eolico "Monte Marano" e opere connesse**

<p>TITOLO ELABORATO</p> <p style="text-align: center;"><b>Planimetria della sistemazione finale del sito (28)</b></p>	<p>CODICE ELABORATO</p> <table border="1" style="width: 100%;"> <tr> <th>COMMESSA</th> <th>FASE</th> <th>ELABORATO</th> <th>REV.</th> </tr> <tr> <td>F433</td> <td>A</td> <td>T10</td> <td>C</td> </tr> </table> <p>Riproduzione e consegna a terzi solo dietro specifica autorizzazione</p> <p>SCALA</p> <p style="text-align: center;">1:500</p>	COMMESSA	FASE	ELABORATO	REV.	F433	A	T10	C
COMMESSA	FASE	ELABORATO	REV.						
F433	A	T10	C						

10/2022	Emissione per integrazione volontaria	FTIR	GDS	OMA
07/2022	Seconda emissione	MGP	GDS	OMA
07/2021	Prima emissione	MGP	GDS	OMA
DATA	DESCRIZIONE	REDATTO	VERIFICATO	APPROVATO

<p>PROPRONENTE</p> <p><b>FRI-EL</b></p> <p><b>FRI-EL S.p.A.</b> Piazza della Rotonda 2 00186 Roma (RM) fri-elspa@legalmail.it P. Iva 01652230218 Cod. Fisc. 07321020153</p>	<p>PROGETTAZIONE</p> <p><b>F4 ingegneria srl</b> Via Di Giura - Centro Direzionale, 85100 Potenza Tel: +39 0971 1 944 797 - Fax: +39 0971 5 34 52 www.f4ingegneria.it - f4ingegneria@pec.it</p> <p>Il Direttore Tecnico (Ing. Giuseppe Manzi)</p>  <p>Società certificata secondo la norma UNI-EN ISO 9001:2015 per l'erogazione di servizi di ingegneria nei settori: civile, idraulica, acustica, energia, ambiente (settor IAF: 34).</p> 
---	--