


Parco eolico "Monte Marano"

- Cavidotto interrato MT
- Piazzole
- Viabilità di progetto
- Scarpate

Interferenze cavidotto

- Reticolo idrografico

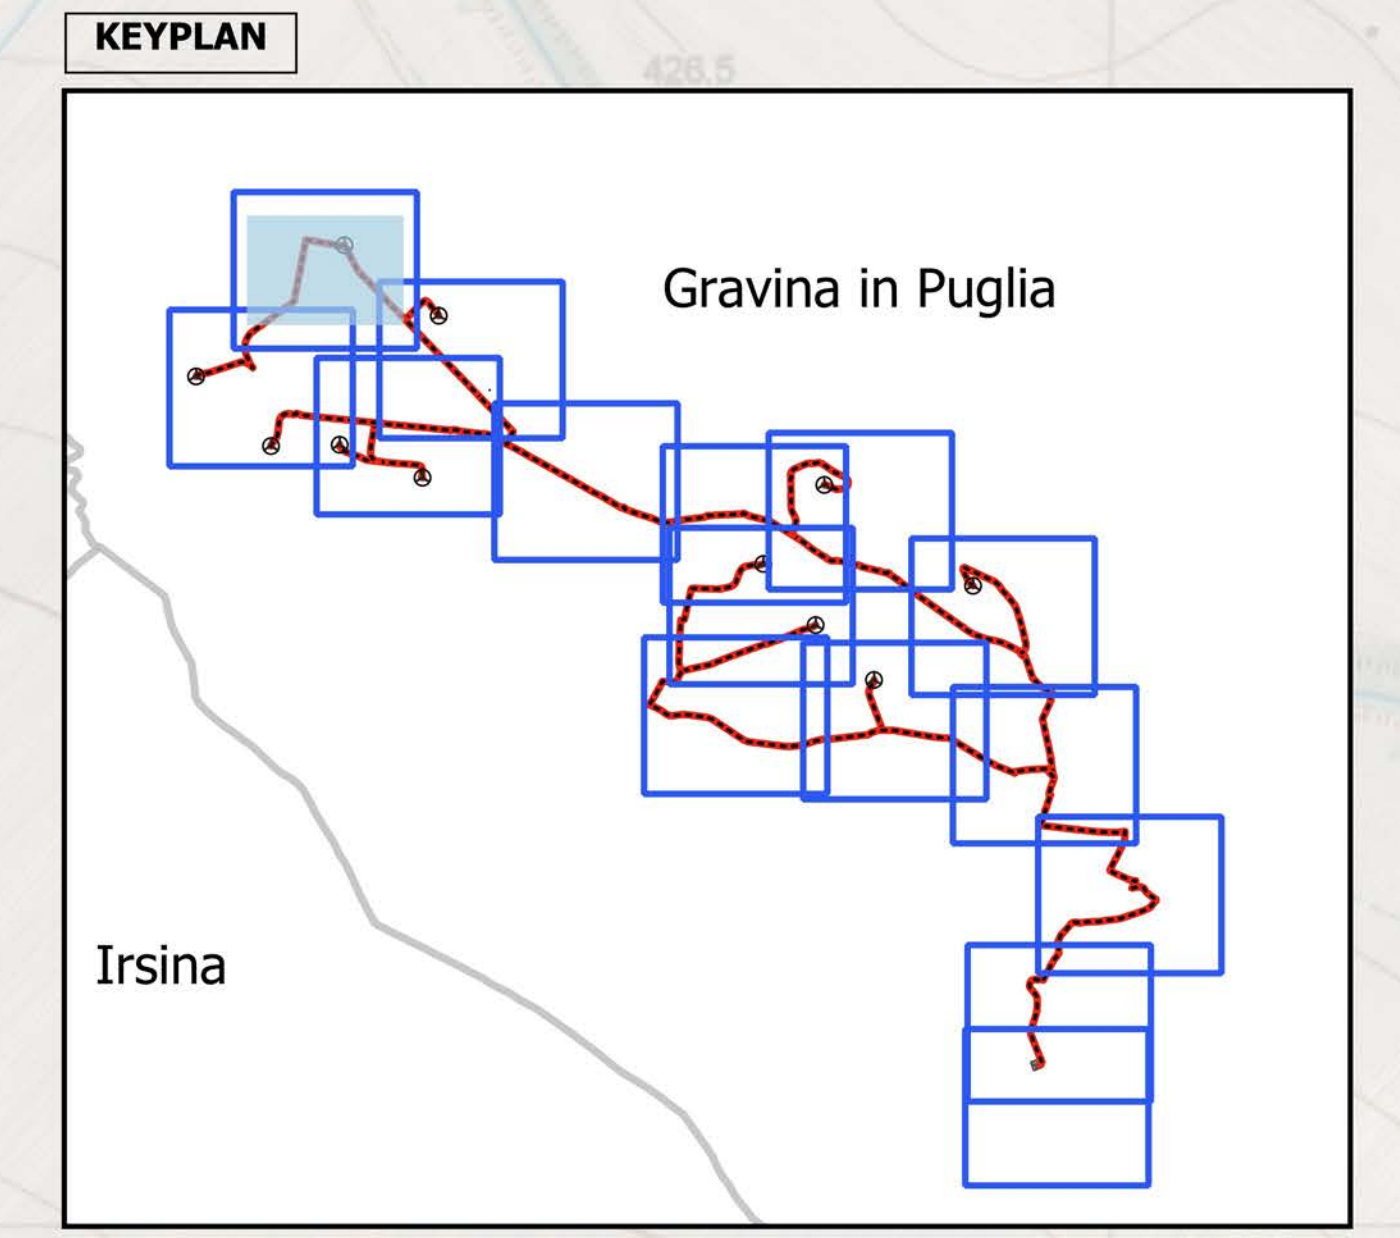

REGIONE PUGLIA
 PROVINCIA DI BARI
 COMUNE DI GRAVINA IN PUGLIA

AUTORIZZAZIONE UNICA EX D.LGS. 387/2003

Progetto Definitivo
 Parco eolico "Monte Marano" e opere connesse

Titolo elaborato

Planimetria con individuazione di tutte le interferenze [1 di 16]

Scala: 1:2.000



DATA	DESCRIZIONE	REDATTO	VERIFICATO	APPROVATO
Ottobre 2022	Emissione per integrazione volontaria	FTR	GDS	GMA
Luglio 2022	Seconda emissione	MGP	GDS	GMA
Luglio 2021	Prima emissione	MGP	GDS	GMA

FRI-EL
 FRI-EL S.p.A.
 Piazza della Rotonda 2
 00186 Roma (RM)
 fri-elspa@legalmail.it
 P. Iva 01652230218
 Cod. Fisc. 07321020153

F4 ingegneria srl
 Via Di Giura - Centro Direzionale, 85100 Potenza
 Tel: +39 0971 1 944 797 - Fax: +39 0971 5 54 52
 www.f4ingegneria.it - f4ingegneria@pec.it

Il Diretto Tecnico
 (ing. Giuseppe Manzi)
 N.° 1975

Società certificata secondo la norma UNI-EN ISO 9001:2015 per l'erogazione di servizi di ingegneria nei settori: civile, idraulica, acustica, energia, ambiente (settore IAF: 34).

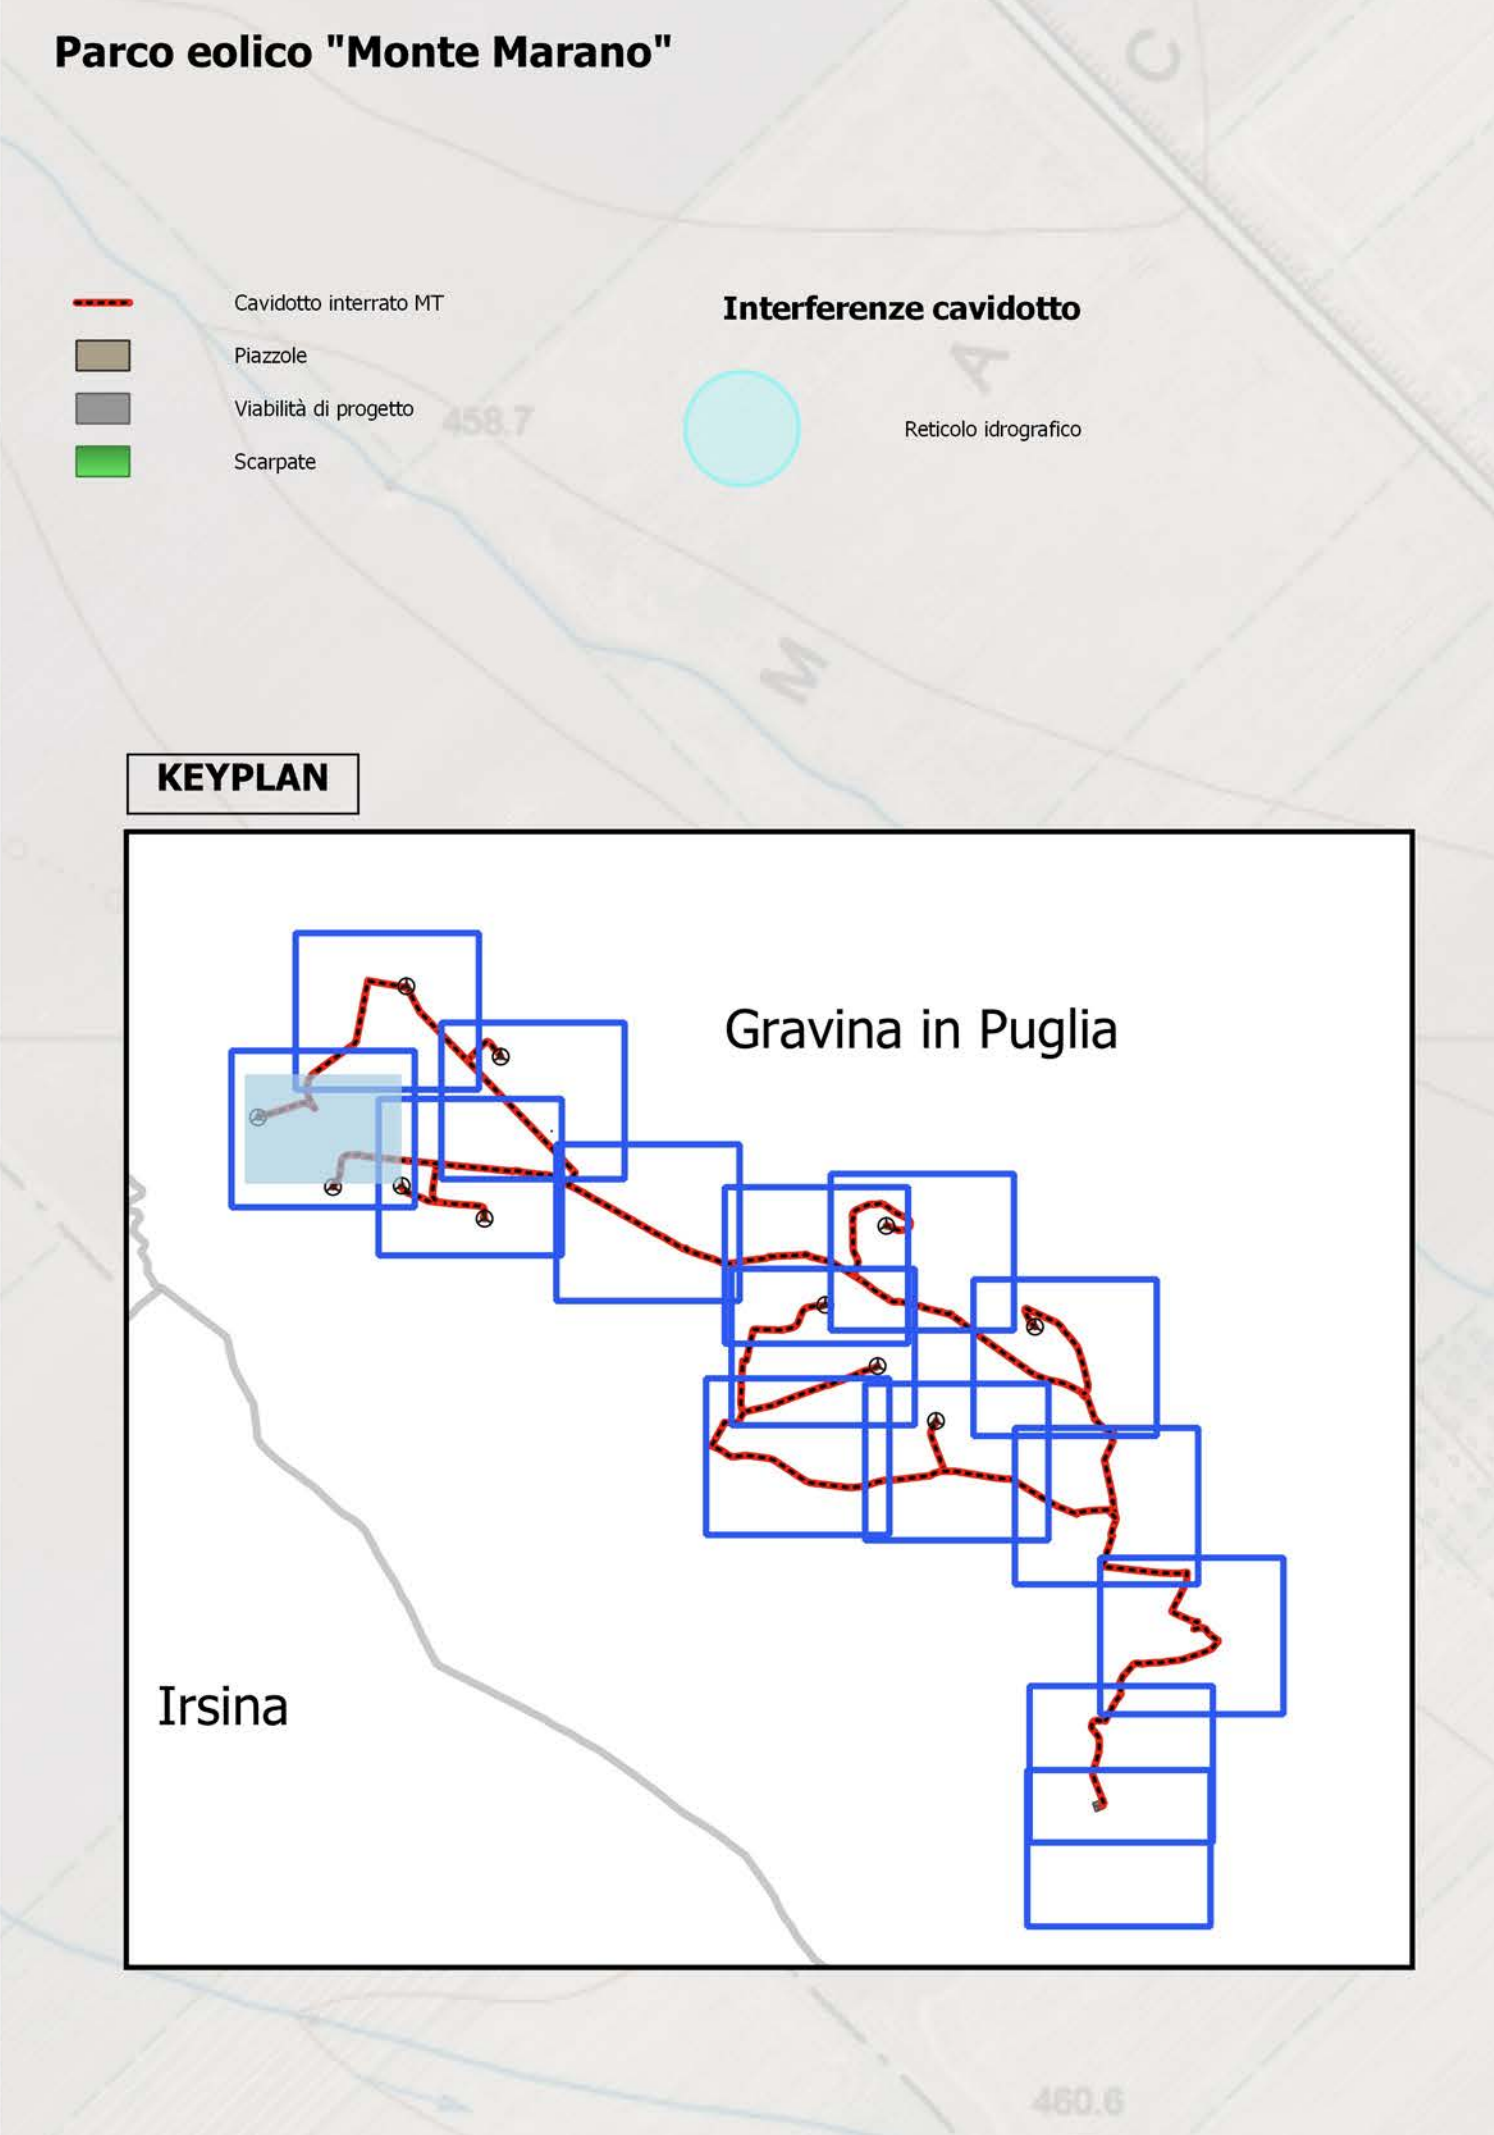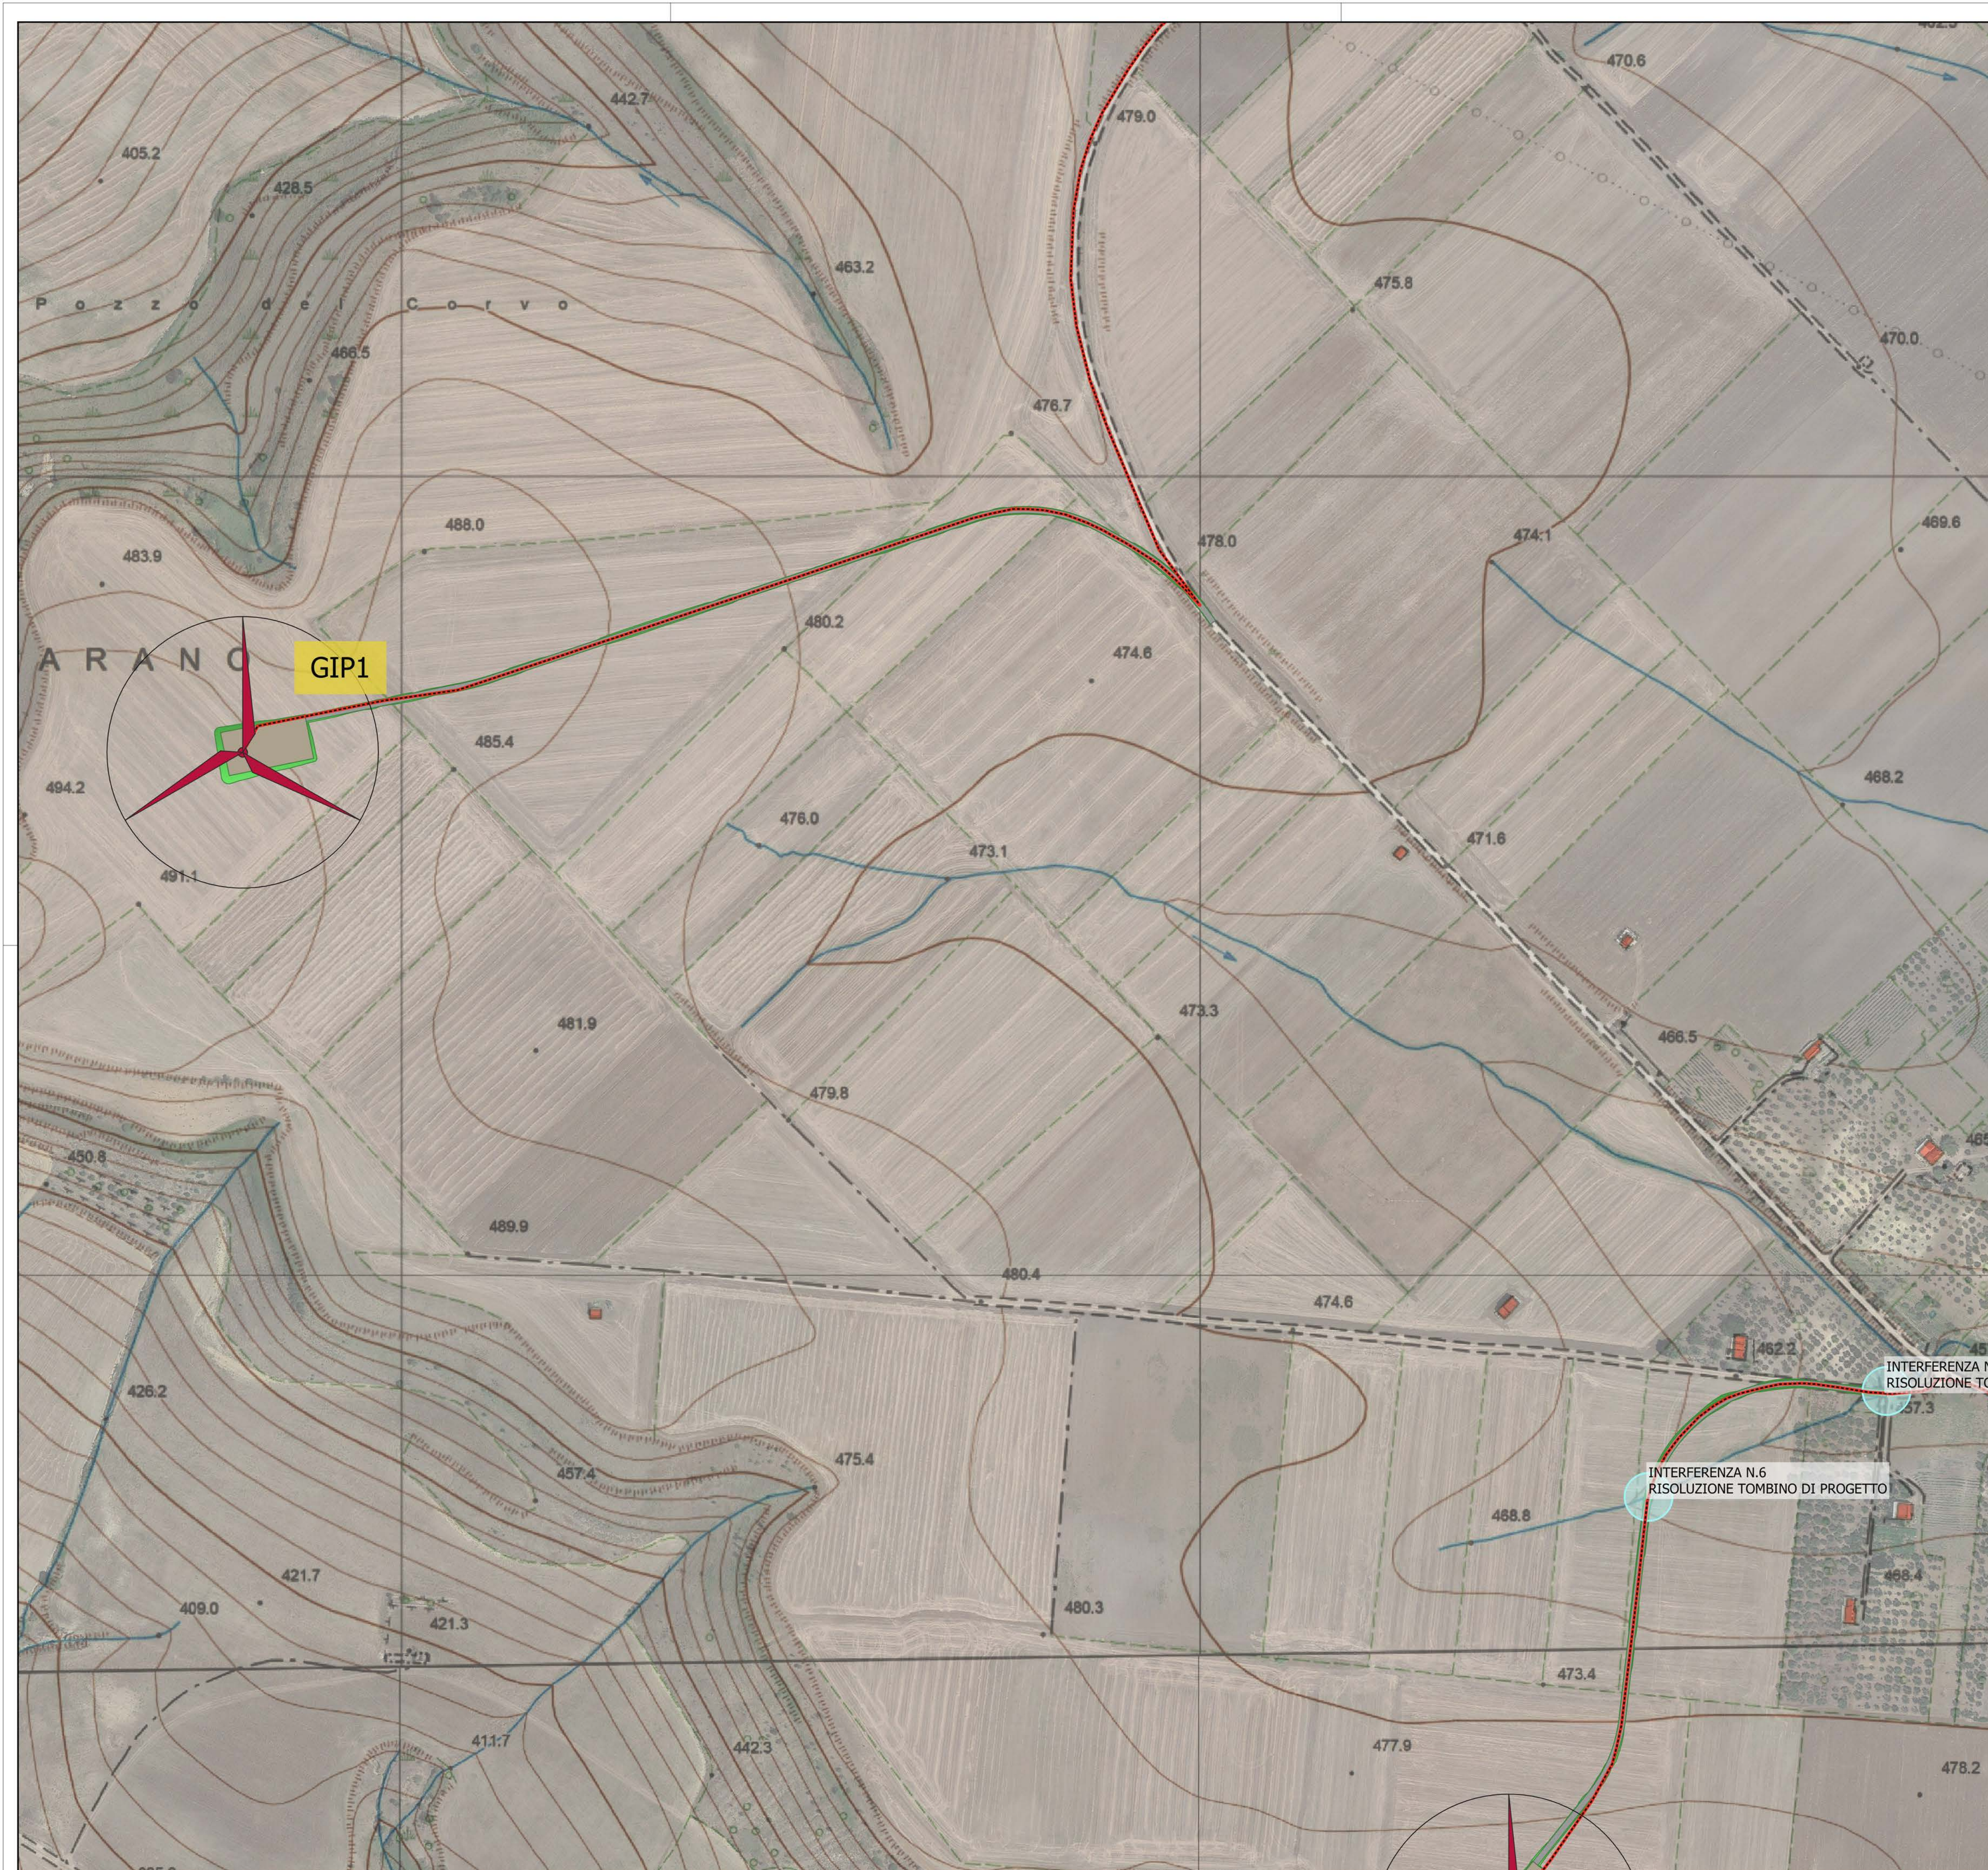



REGIONE PUGLIA
PROVINCIA DI BARI
COMUNE DI GRAVINA IN PUGLIA



AUTORIZZAZIONE UNICA EX D.LGS. 387/2003

**Progetto Definitivo
Parco eolico "Monte Marano" e opere connesse**

Titolo elaborato: **Planimetria con individuazione di tutte le interferenze [2 di 16]**

Scala: **1:2.000**

COMMESSA	FASE	ELABORATO	REV.
F0433	A	T14	C

Riproduzione o consegna a terzi solo dietro specifica autorizzazione

DATA	DESCRIZIONE	REDATTO	VERIFICATO	APPROVATO
Ottobre 2022	Emissione per integrazione volontaria	FTR	GDS	GMA
Luglio 2022	Seconda emissione	MGP	GDS	GMA
Luglio 2021	Prima emissione	MGP	GDS	GMA

FRI-EL


FRI-EL S.p.A.
Piazza della Rotonda 2
00186 Roma (RM)
fri-elspa@legalmail.it
P. Iva 01652230218
Cod. Fisc. 07321020153

F4 ingegneria srl
Via Di Giura - Centro Direzionale, 85100 Potenza
Tel: +39 0971 1 944 797 - Fax: +39 0971 5 54 52
www.f4ingegneria.it - f4ingegneria@pec.it

Il Diretto Tecnico
(ing. Giuseppe Manzi)
N.° 1975



Società certificata secondo la norma UNI-EN ISO 9001:2015 per l'erogazione di servizi di ingegneria nei settori: civile, idraulica, acustica, energia, ambiente (settor IAF: 34).

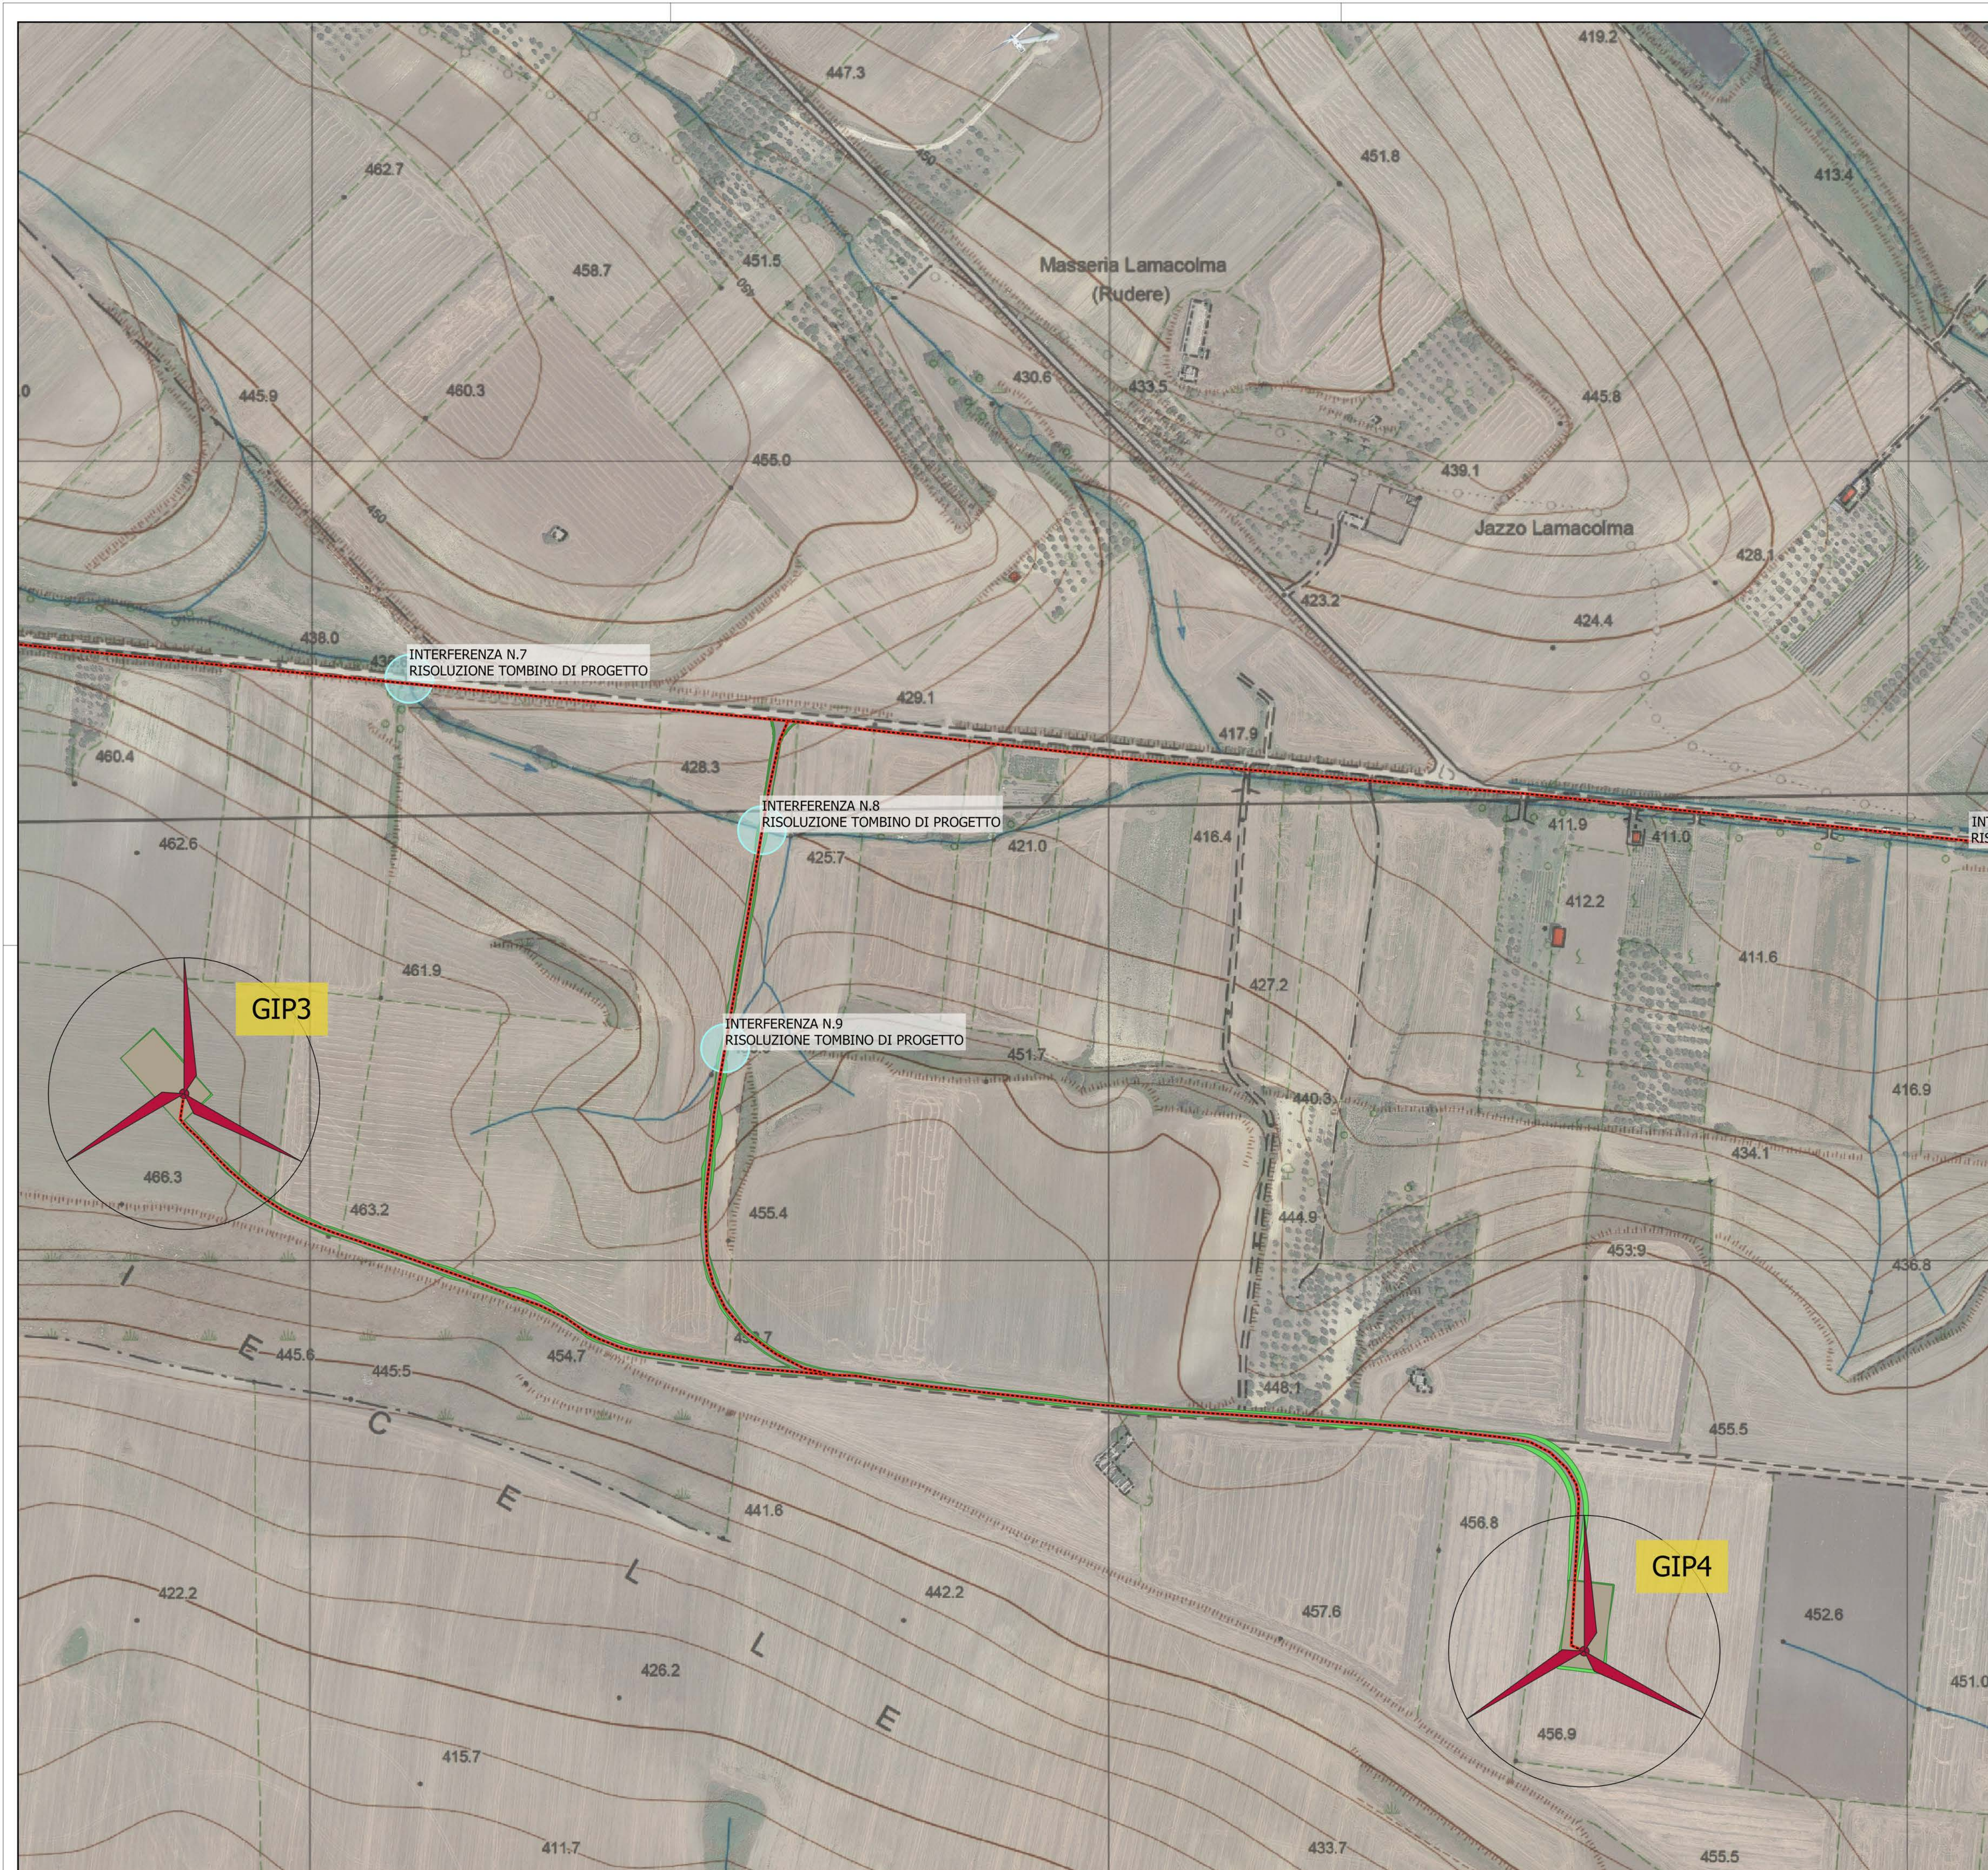

Parco eolico "Monte Marano"

- Cavidotto interrato MT
- Piazzole
- Viabilità di progetto
- Scarpate

Interferenze cavidotto

Reticolo idrografico

KEYPLAN

Gravina in Puglia

Irsina

REGIONE PUGLIA
 PROVINCIA DI BARI
 COMUNE DI GRAVINA IN PUGLIA

AUTORIZZAZIONE UNICA EX D.LGS. 387/2003

Progetto Definitivo
 Parco eolico "Monte Marano" e opere connesse

Titolo elaborato

Planimetria con individuazione di tutte le interferenze [3 di 16]

Scala: 1:2.000

COMMESSA	FASE	ELABORATO	REV.
F0433	A	T14	C

Riproduzione o consegna a terzi solo dietro specifica autorizzazione

DATA	DESCRIZIONE	REDATTO	VERIFICATO	APPROVATO
Ottobre 2022	Emissione per integrazione volontaria	FTR	GDS	GMA
Luglio 2022	Seconda emissione	MGP	GDS	GMA
Luglio 2021	Prima emissione	MGP	GDS	GMA

Proponente

FRI-EL

FRI-EL S.p.A.
 Piazza della Rotonda 2
 00186 Roma (RM)
 fri-elspa@legalmail.it
 P. Iva 01652230218
 Cod. Fisc. 07321020153


Progettazione

F4 ingegneria srl
 Via Di Giura - Centro Direzionale, 85100 Potenza
 Tel: +39 0971 1 944 797 - Fax: +39 0971 5 54 52
 www.f4ingegneria.it - f4ingegneria@pec.it

Il Diretto Tecnico
 (ing. Giuseppe Manzi)

INGEGNERI DELLA PUGLIA
 N.° 1975

Società certificata secondo la norma UNI-EN ISO 9001:2015 per l'erogazione di servizi di ingegneria nei settori: civile, idraulica, acustica, energia, ambiente (settore IAF: 34).

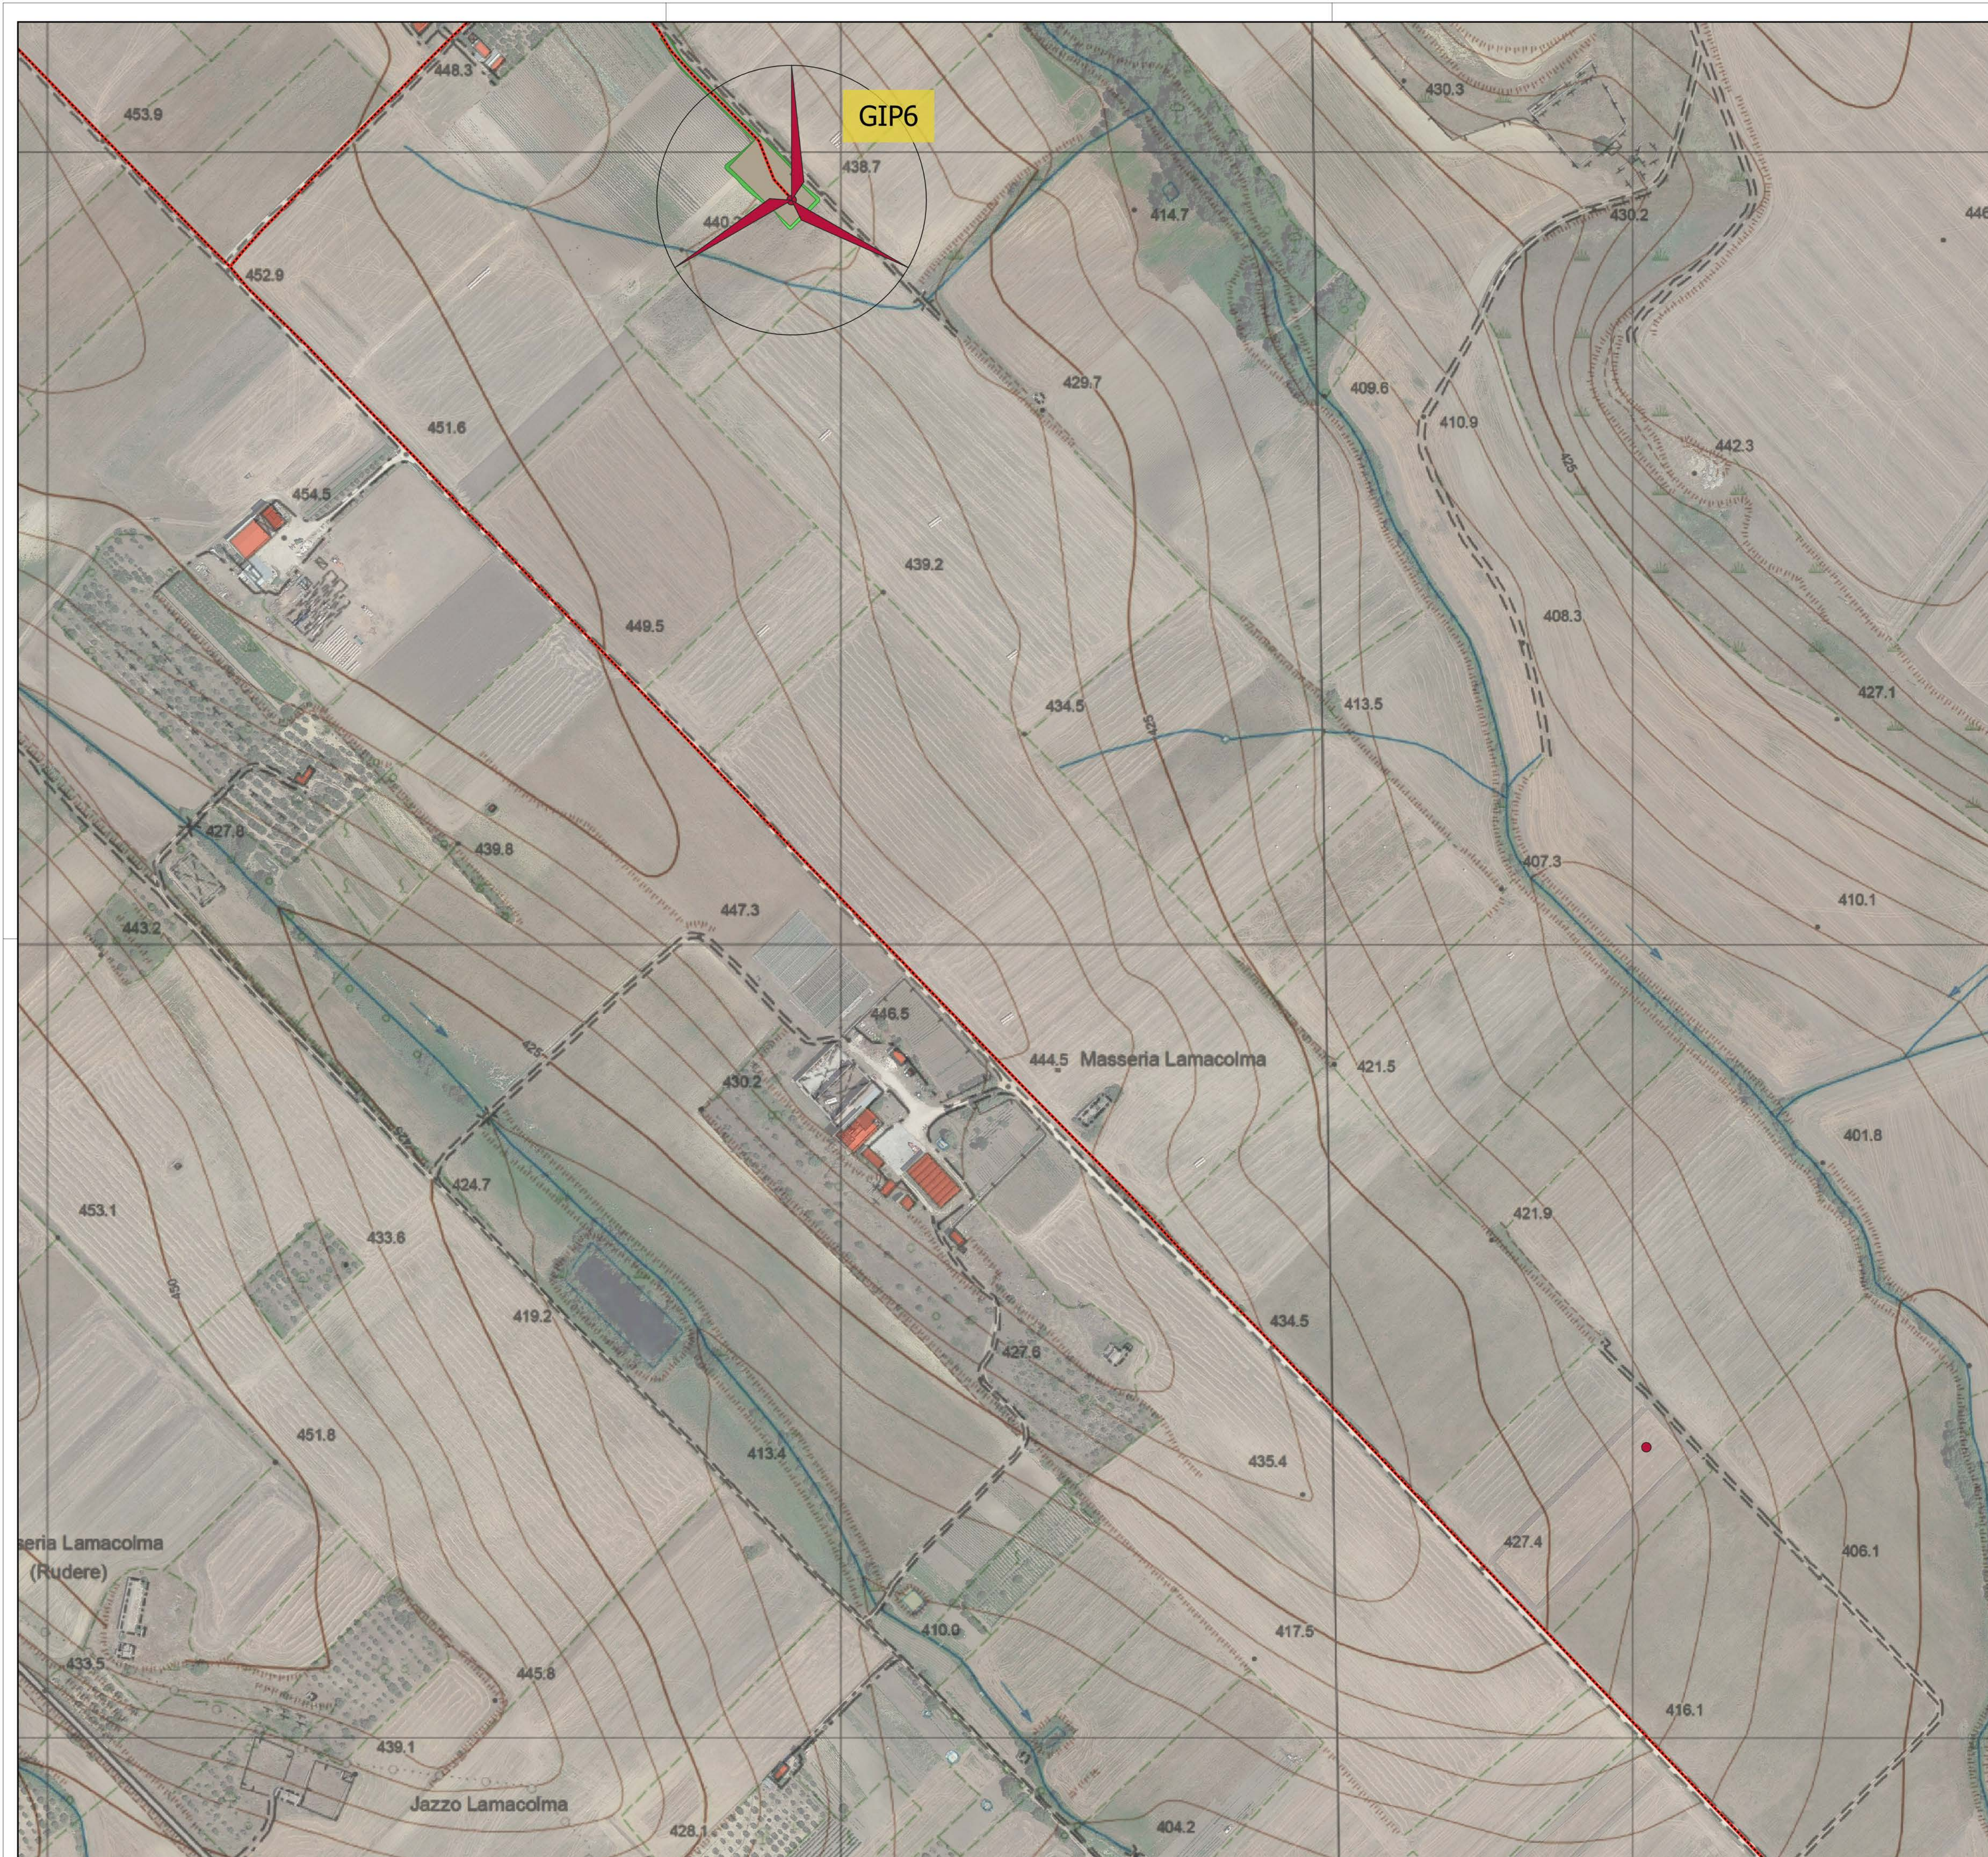


Parco eolico "Monte Marano"

445.2
446.5
442.7
439.9

Interferenze cavidotto

- Cavidotto interrato MT
- Piazzole
- Viabilità di progetto
- Scarpate

Reticolo idrografico

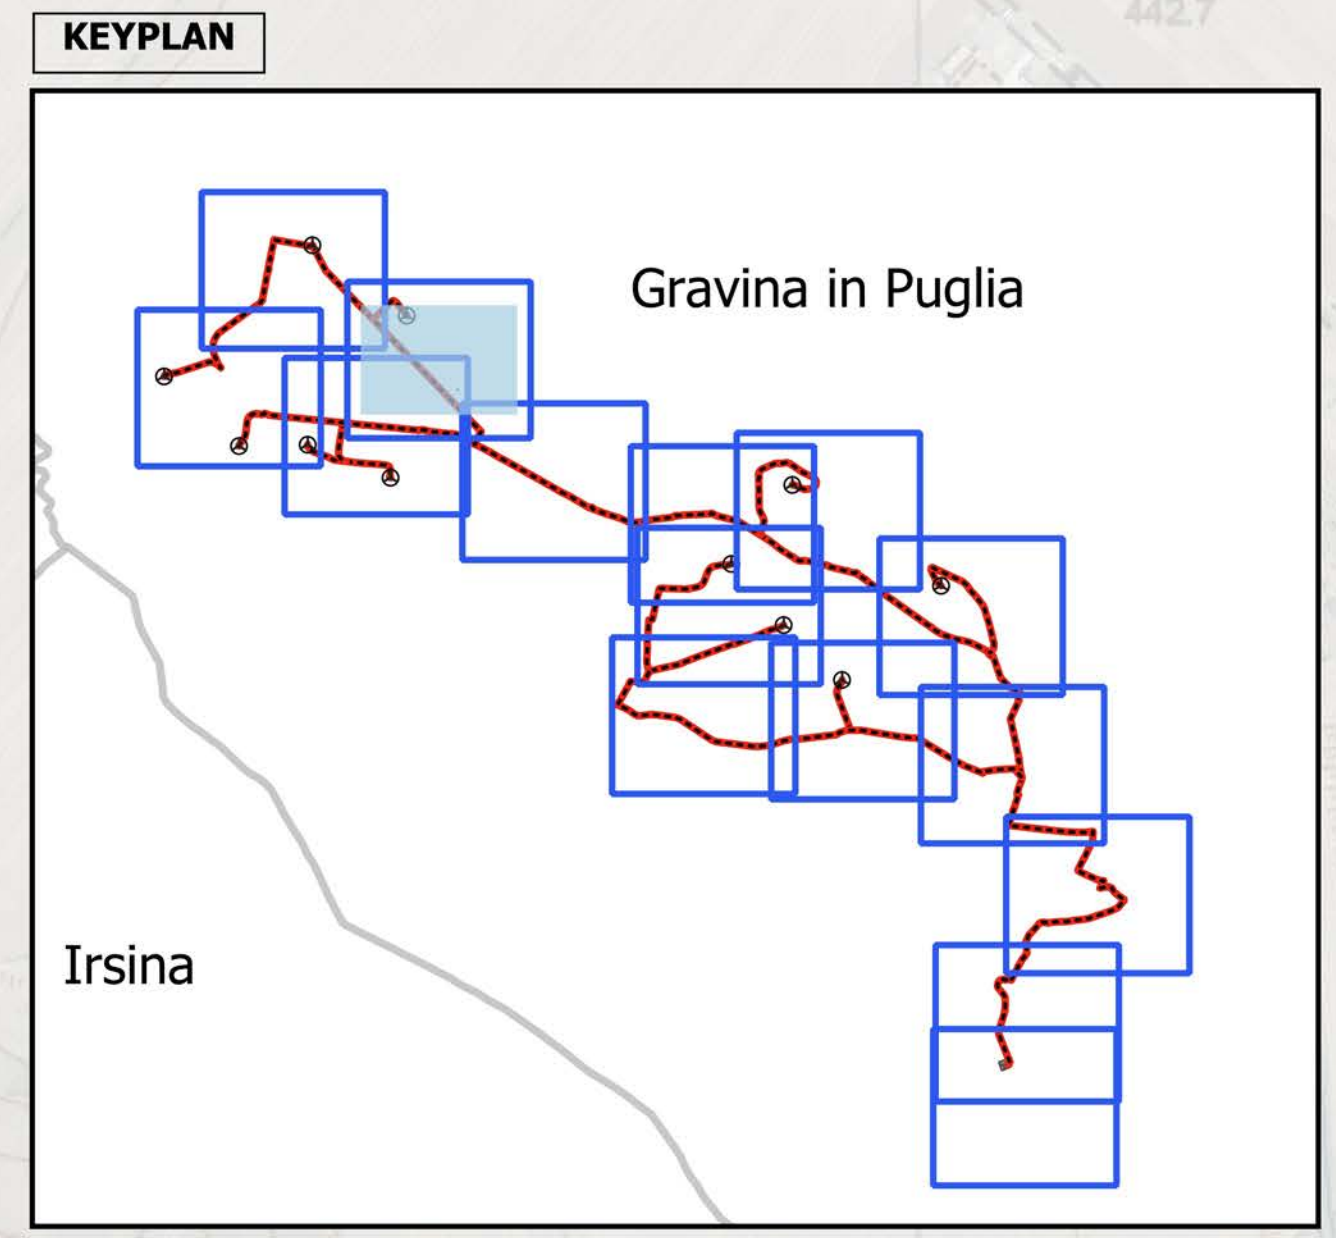

REGIONE PUGLIA
PROVINCIA DI BARI
COMUNE DI GRAVINA IN PUGLIA

AUTORIZZAZIONE UNICA EX D.LGS. 387/2003

Progetto Definitivo
Parco eolico "Monte Marano" e opere connesse

Titolo elaborato

Planimetria con individuazione di tutte le interferenze [4 di 16]

Scala: 1:2.000

Commissa: F0433
Fase: A
Elaborato: T14
Rev: C

Riproduzione o consegna a terzi solo dietro specifica autorizzazione

DATA	DESCRIZIONE	REDATTO	VERIFICATO	APPROVATO
Ottobre 2022	Emissione per integrazione volontaria	FTR	GDS	GMA
Luglio 2022	Seconda emissione	MGP	GDS	GMA
Luglio 2021	Prima emissione	MGP	GDS	GMA

Proponente

FRI-EL

FRI-EL S.p.A.
Piazza della Rotonda 2
00186 Roma (RM)
fri-elspa@legalmail.it
P. Iva 01652230218
Cod. Fisc. 07321020153


Progettazione

F4 ingegneria srl
Via Di Giura - Centro Direzionale, 85100 Potenza
Tel: +39 0971 1 944 797 - Fax: +39 0971 5 54 52
www.f4ingegneria.it - f4ingegneria@pec.it

Il Diretto Tecnico
(ing. Giuseppe Manzi)

INGEGNERI DELLA PROV. DI POTENZA
N.° 1975

Società certificata secondo la norma UNI-EN ISO 9001:2015 per l'erogazione di servizi di ingegneria nei settori: civile, idraulica, acustica, energia, ambiente (settorc IAF: 34).

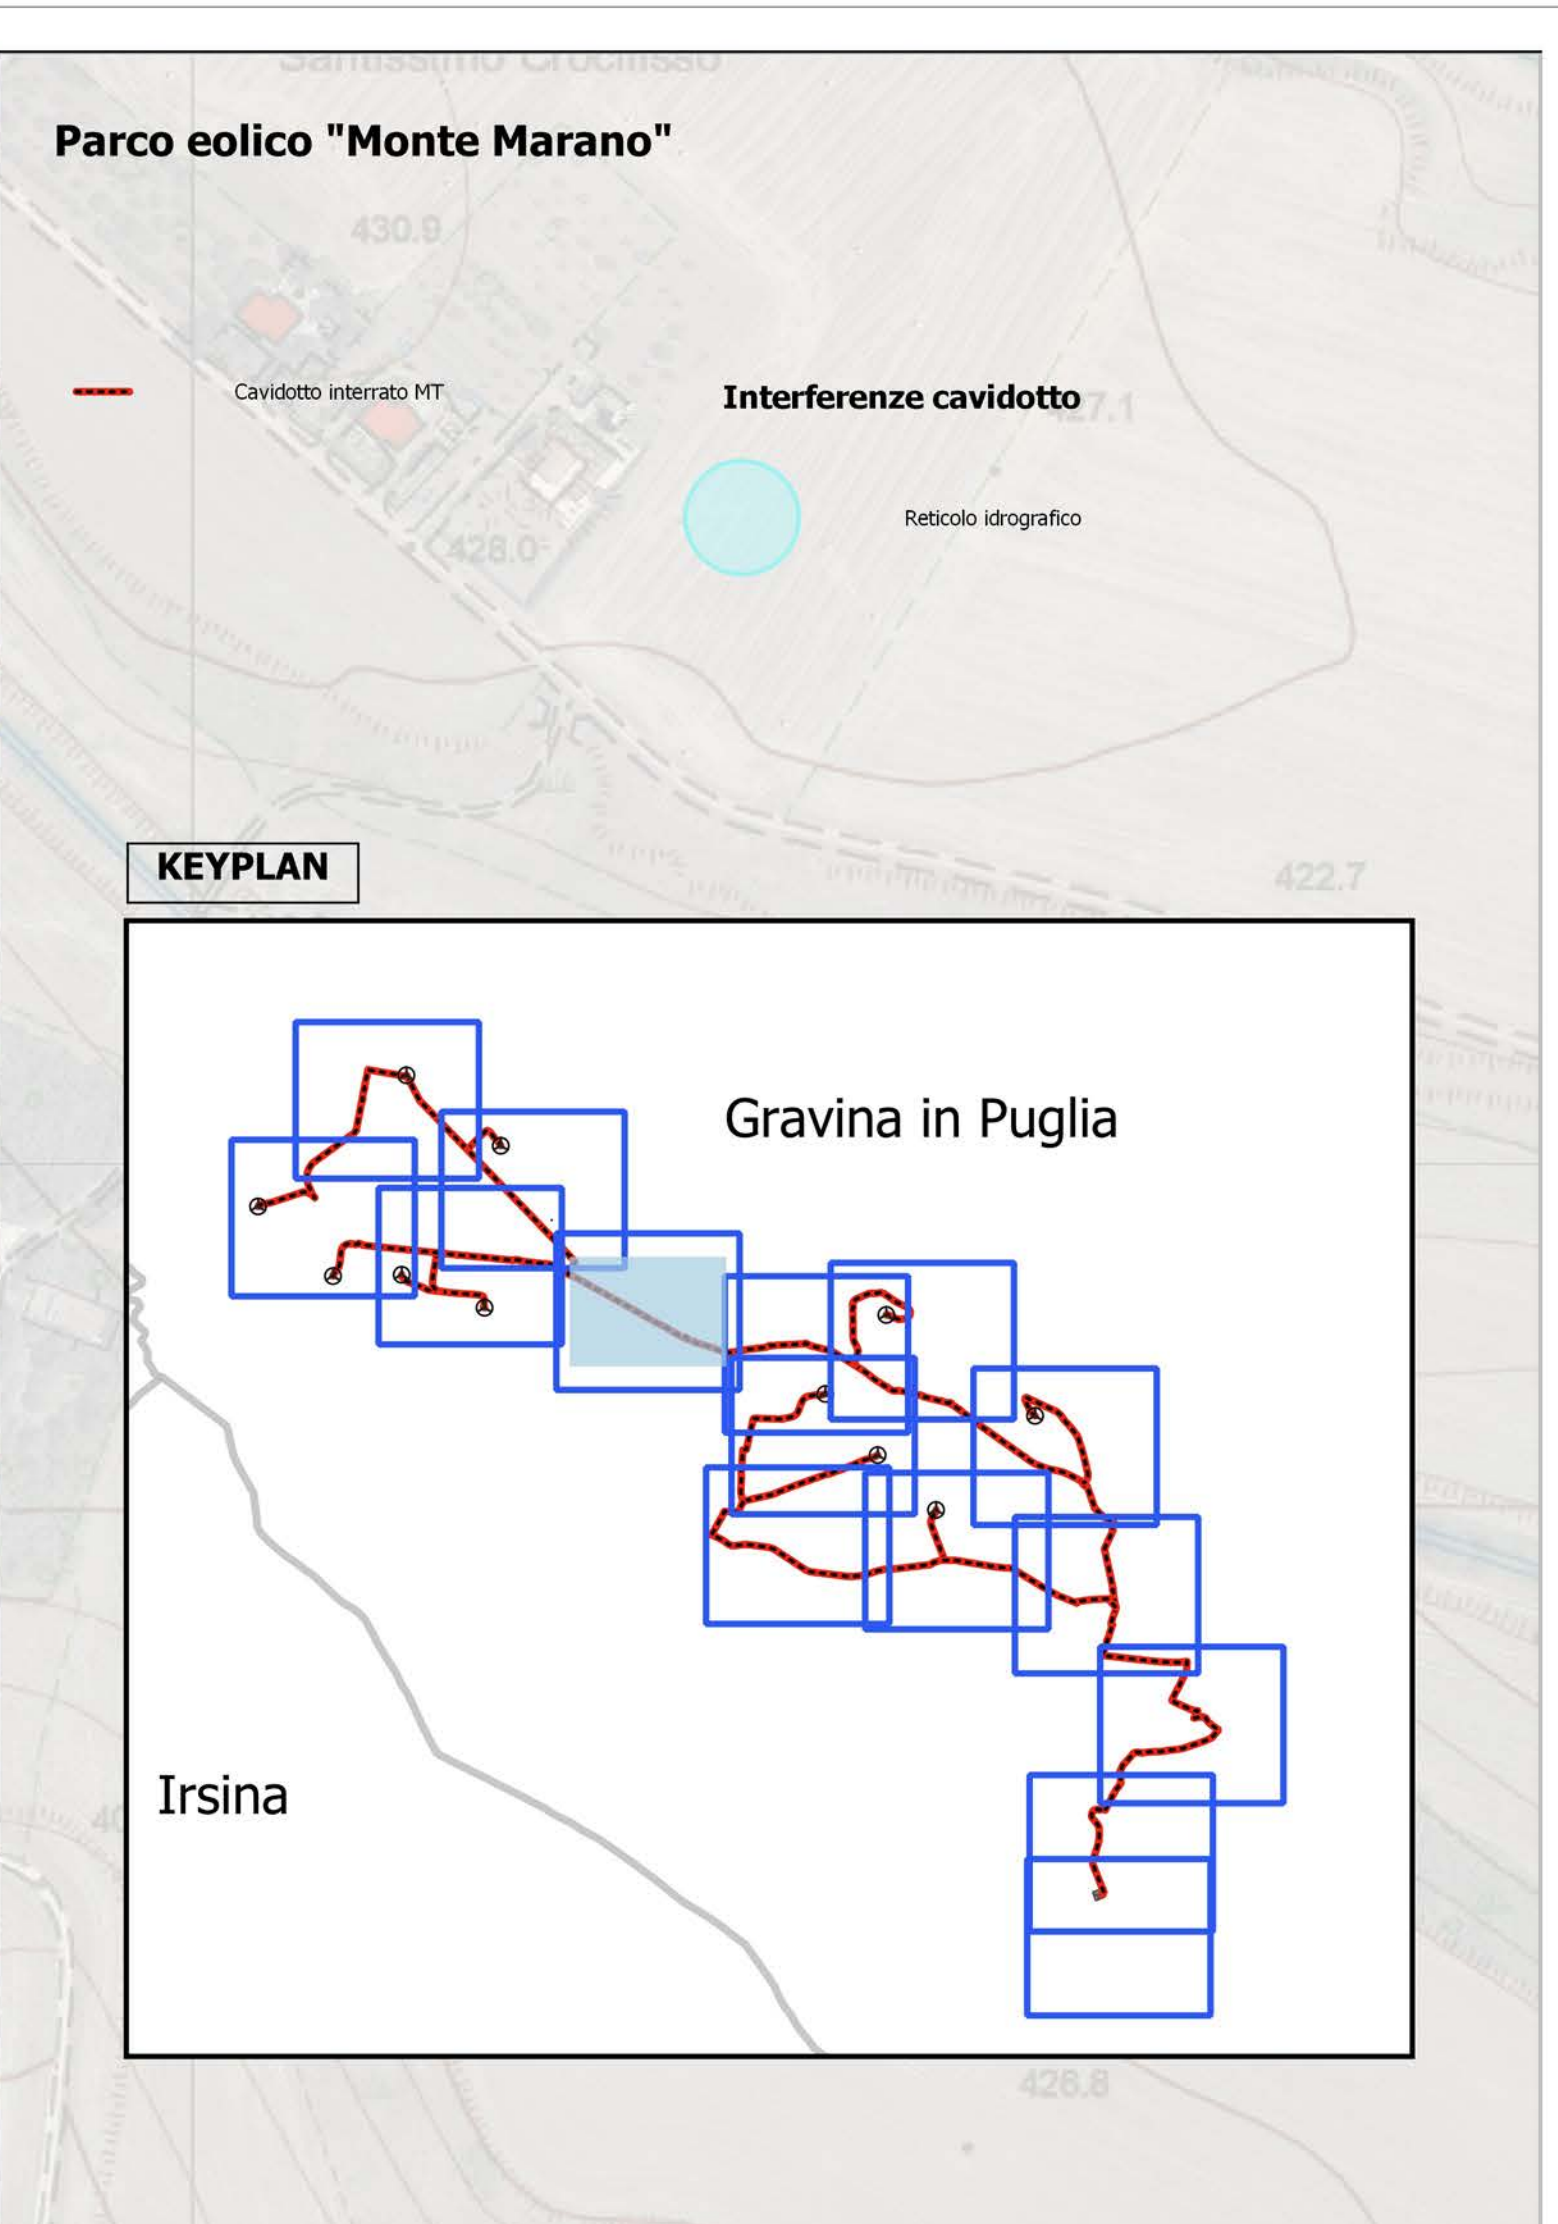



REGIONE PUGLIA
PROVINCIA DI BARI
COMUNE DI GRAVINA IN PUGLIA



AUTORIZZAZIONE UNICA EX D.LGS. 387/2003

Progetto Definitivo
Parco eolico "Monte Marano" e opere connesse

Titolo elaborato		Codice elaborato			
<p>Planimetria con individuazione di tutte le interferenze [5 di 16]</p>		COMMESSA	FASE	ELABORATO	REV.
		F0433	A	T14	C
Riproduzione o consegna a terzi solo dietro specifica autorizzazione					
Scala		1:2.000			


DATA	DESCRIZIONE	REDATTO	VERIFICATO	APPROVATO
Ottobre 2022	Emissione per integrazione volontaria	FTR	GDS	GMA
Luglio 2022	Seconda emissione	MGP	GDS	GMA
Luglio 2021	Prima emissione	MGP	GDS	GMA

FRI-EL
FRI-EL S.p.A.
 Piazza della Rotonda 2
 00186 Roma (RM)
 fri-elspa@legalmail.it
 P. Iva 01652230218
 Cod. Fisc. 07321020153

F4 ingegneria srl
 Via Di Giura - Centro Direzionale, 85100 Potenza
 Tel: +39 0971 1 944 797 - Fax: +39 0971 5 54 52
 www.f4ingegneria.it - f4ingegneria@pec.it

Il Diretto Tecnico
(ing. Giuseppe Manzi)
 N.° 1975

Società certificata secondo la norma UNI-EN ISO 9001:2015 per l'erogazione di servizi di ingegneria nei settori: civile, idraulica, acustica, energia, ambiente (settor IAF: 34).

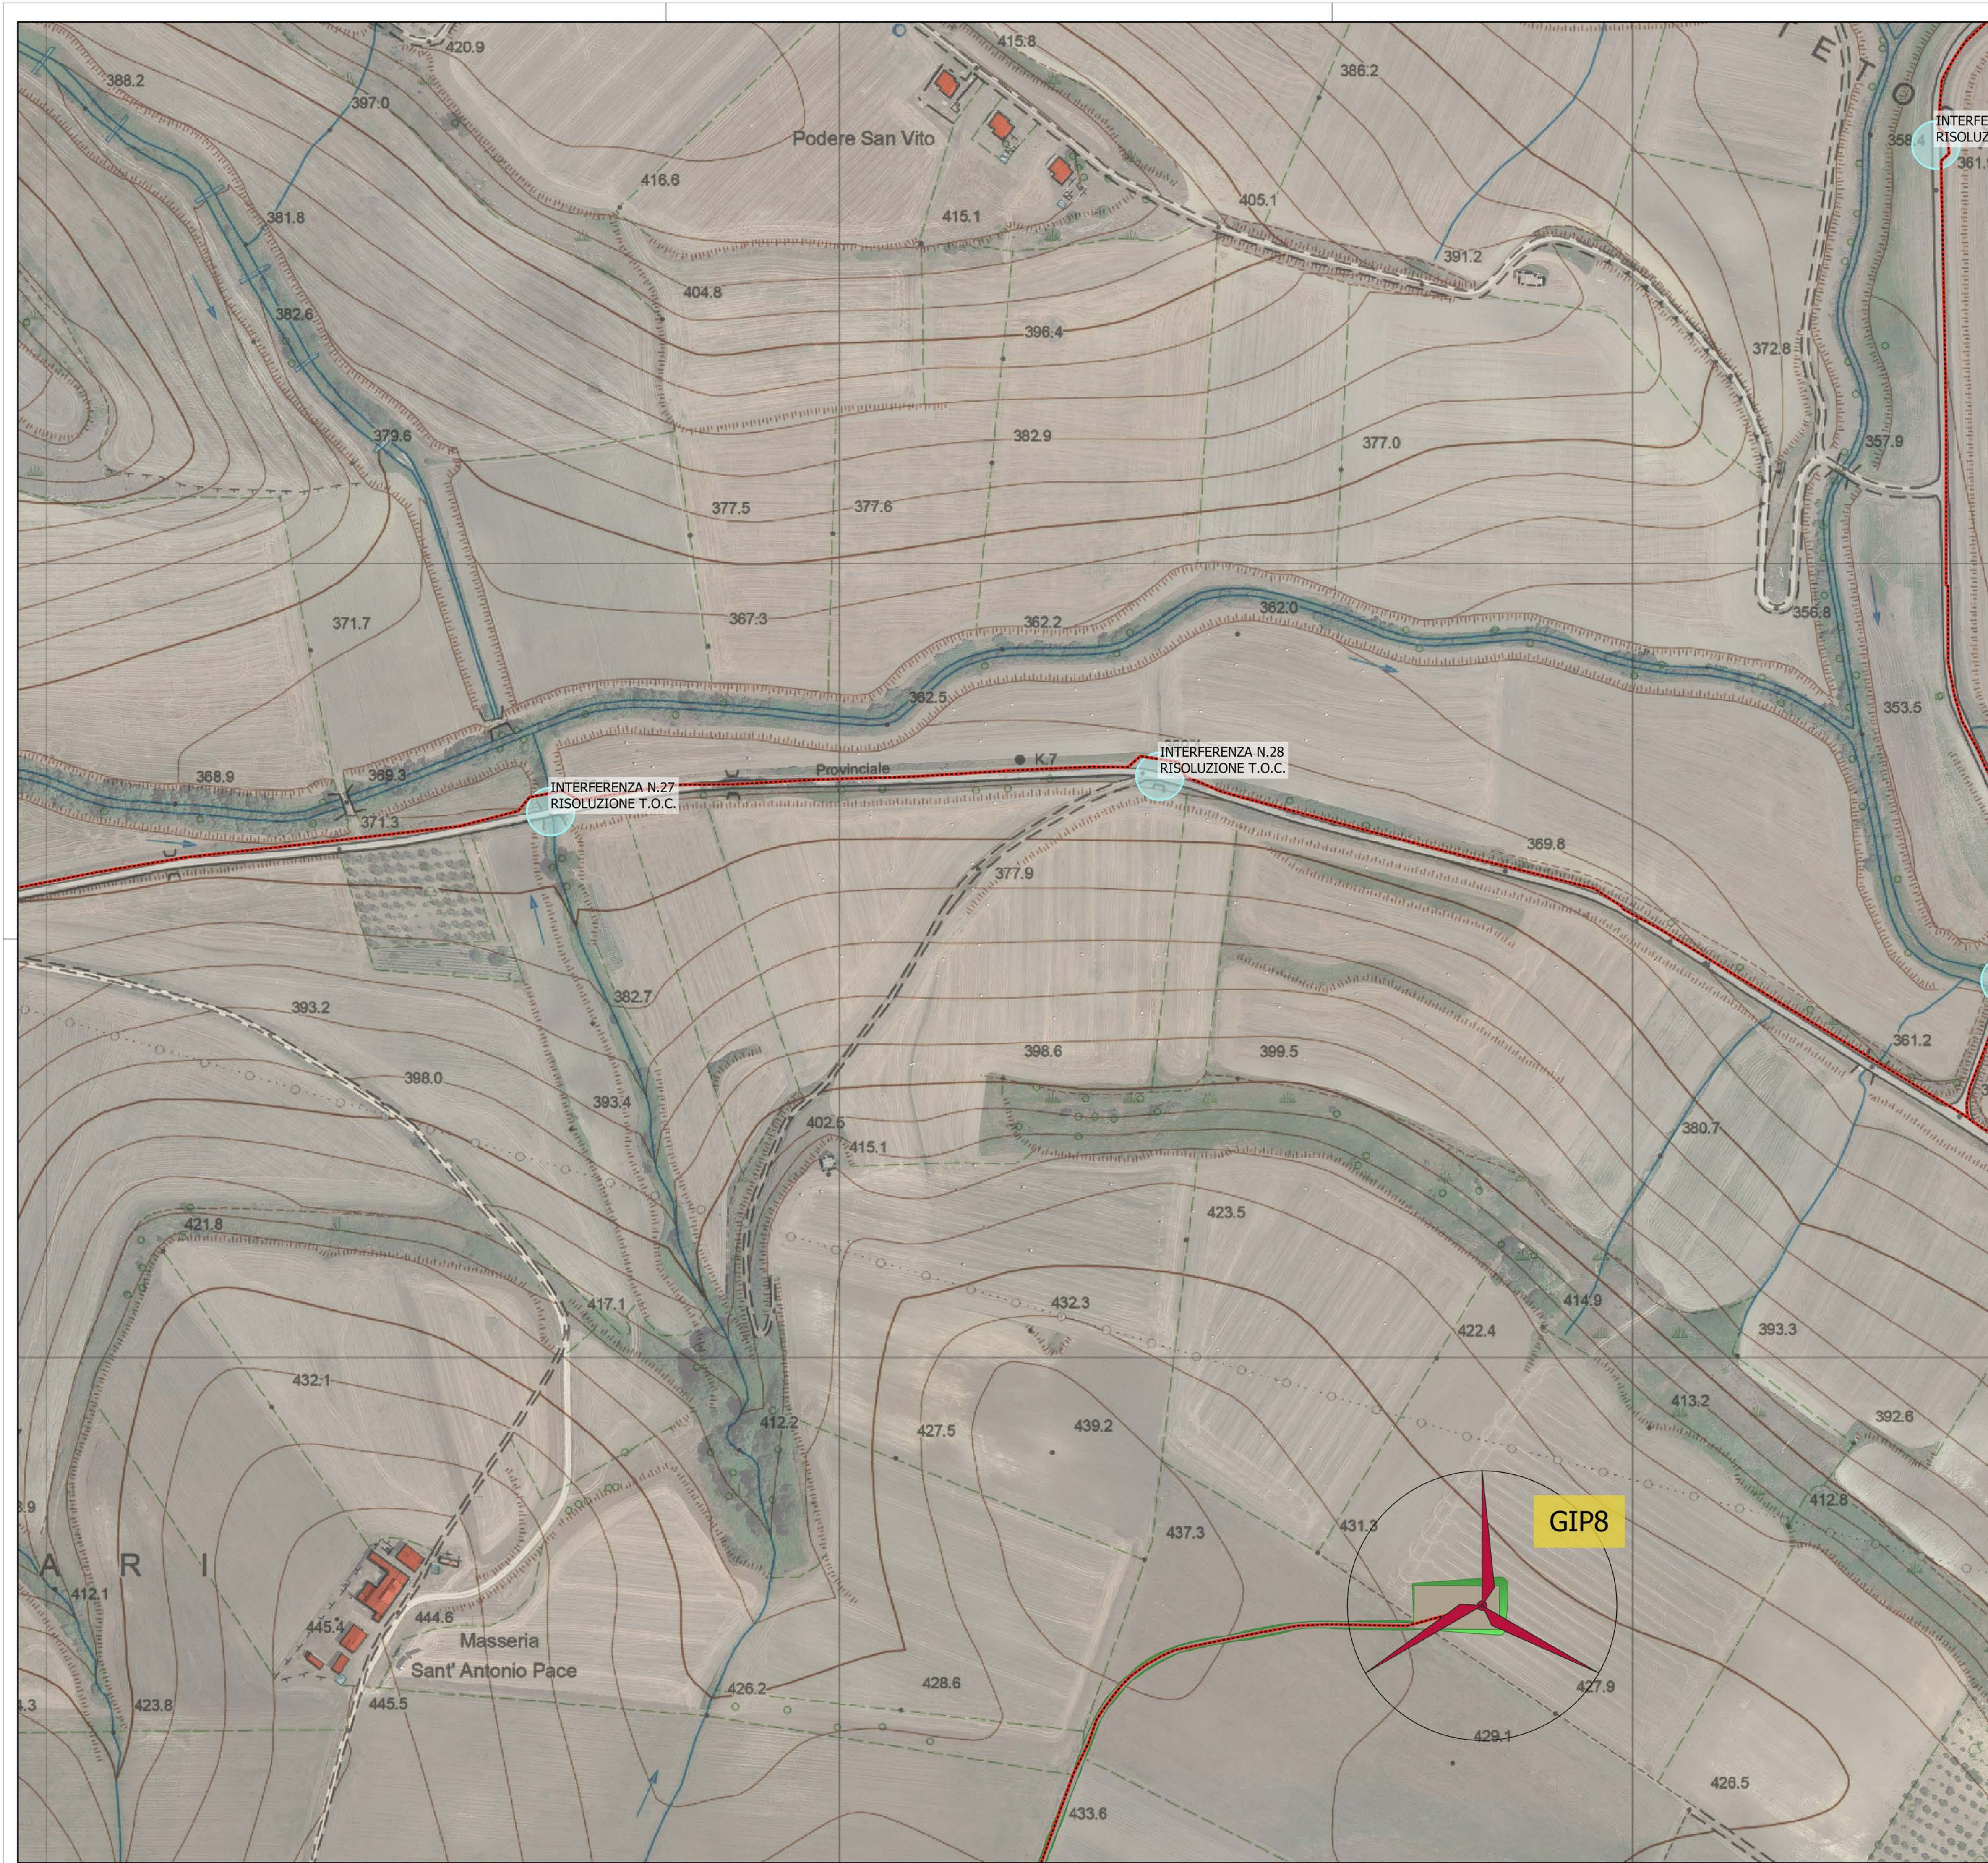

Parco eolico "Monte Marano"


**INTERFERENZA N.31
RISOLUZIONE T.O.C.**

- Cavidotto interrato MT
- Piazzole
- Viabilità di progetto
- Scarpate

Interferenze cavidotto

Reticolo idrografico

GIP11

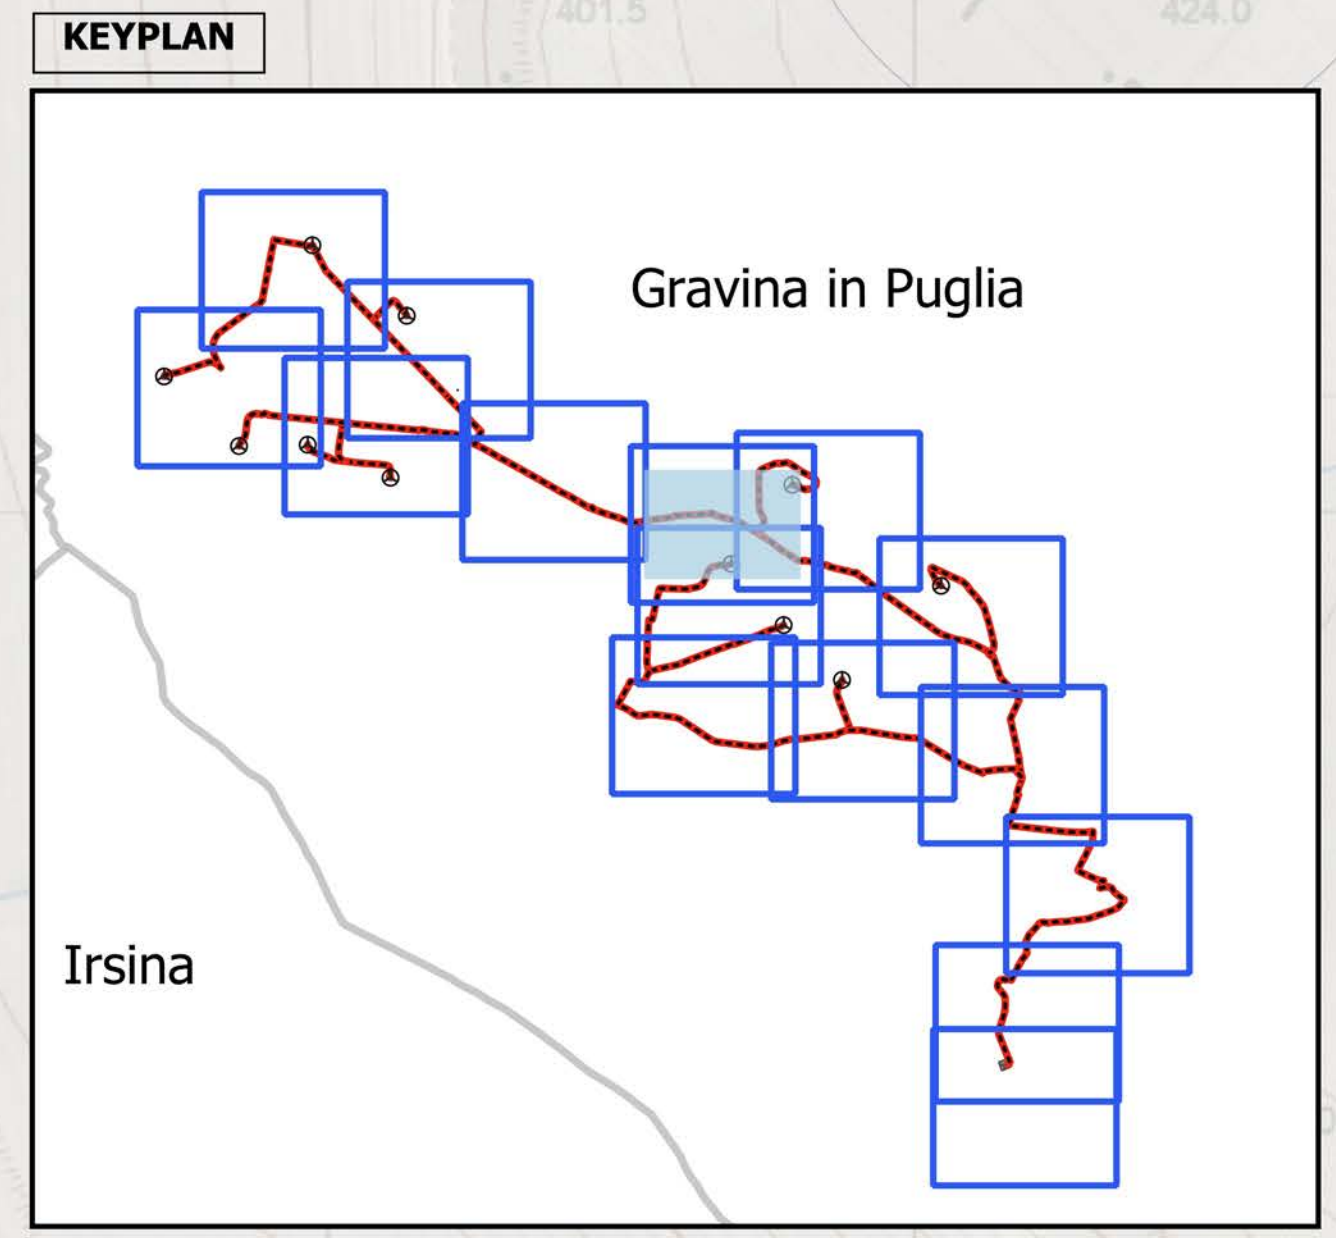

REGIONE PUGLIA
PROVINCIA DI BARI
COMUNE DI GRAVINA IN PUGLIA

AUTORIZZAZIONE UNICA EX D.LGS. 387/2003

Progetto Definitivo
Parco eolico "Monte Marano" e opere connesse

Titolo elaborato

Planimetria con individuazione di tutte le interferenze [6 di 16]

Scala: 1:2.000

Commissa: F0433

Fase: A

Elaborato: T14

Rev: C

Riproduzione o consegna a terzi solo dietro specifica autorizzazione

DATA	DESCRIZIONE	REDATTO	VERIFICATO	APPROVATO
Ottobre 2022	Emissione per integrazione volontaria	FTR	GDS	GMA
Luglio 2022	Seconda emissione	MGP	GDS	GMA
Luglio 2021	Prima emissione	MGP	GDS	GMA

Proponente

FRI-EL

FRI-EL S.p.A.
Piazza della Rotonda 2
00186 Roma (RM)
fri-elspa@legalmail.it
P. Iva 01652230218
Cod. Fisc. 07321020153



Progettazione

F4 ingegneria srl
Via Di Giura - Centro Direzionale, 85100 Potenza
Tel: +39 0971 1 944 797 - Fax: +39 0971 5 54 52
www.f4ingegneria.it - f4ingegneria@pec.it

Il Diretto Tecnico
(ing. Giuseppe Manzi)

INGEGNERI DELLA PUGLIA
N.° 1975

Società certificata secondo la norma UNI-EN ISO 9001:2015 per l'erogazione di servizi di ingegneria nei settori: civile, idraulica, acustica, energia, ambiente (settor IAF: 34).

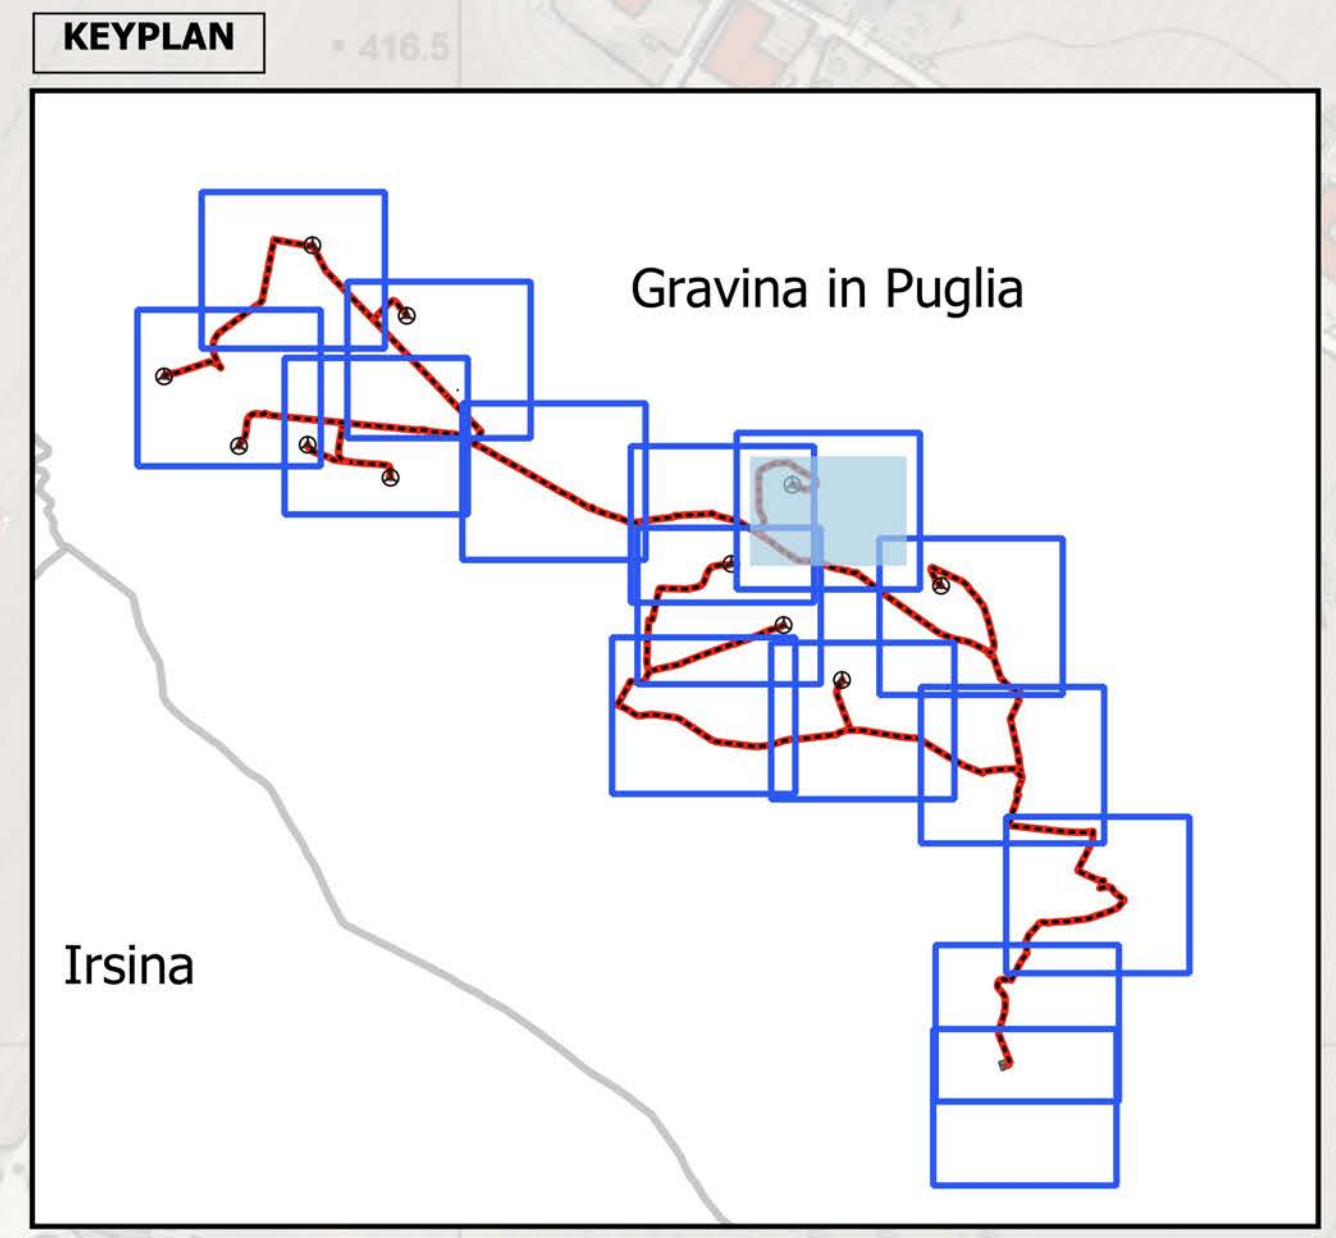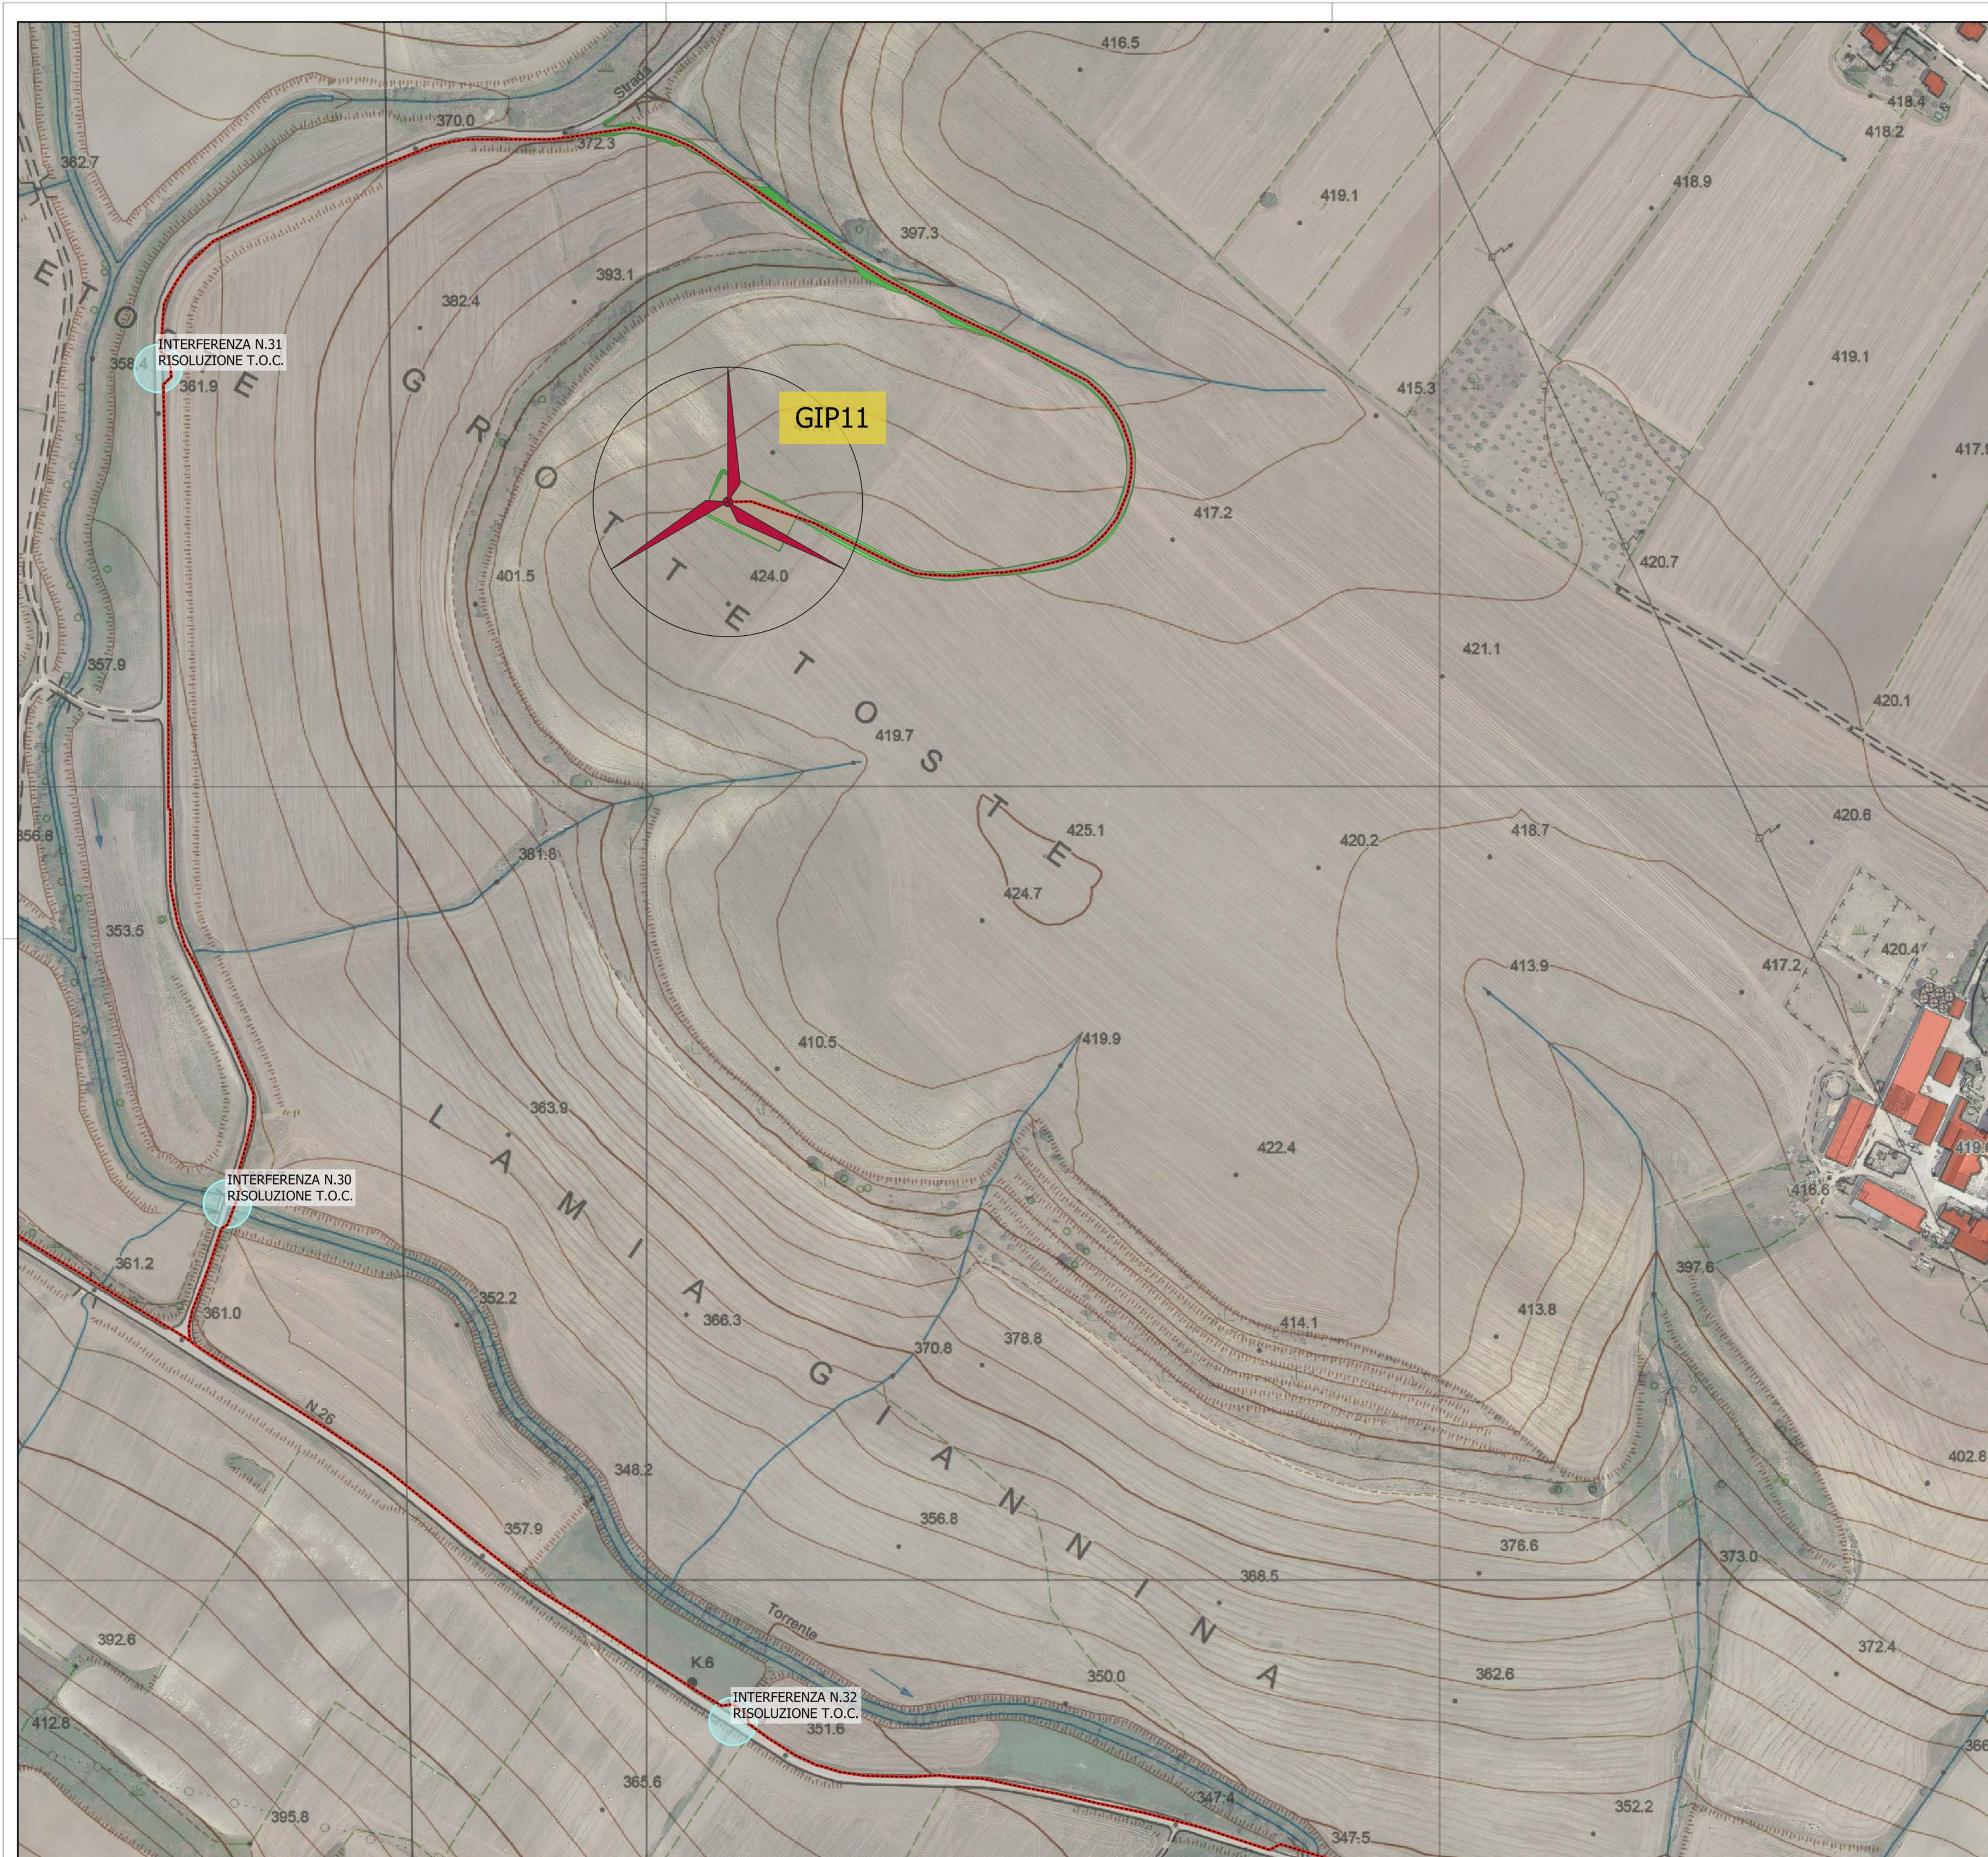

REGIONE PUGLIA
 PROVINCIA DI BARI
 COMUNE DI GRAVINA IN PUGLIA

AUTORIZZAZIONE UNICA EX D.LGS. 387/2003

**Progetto Definitivo
Parco eolico "Monte Marano" e opere connesse**

Titolo elaborato: **Planimetria con individuazione di tutte le interferenze [7 di 16]**

Scala: **1:2.000**

COMMESSA	FASE	ELABORATO	REV.
F0433	A	T14	C

Riproduzione o consegna a terzi solo dietro specifica autorizzazione

DATA	DESCRIZIONE	REDATTO	VERIFICATO	APPROVATO
10/2022	Emissione per integrazione volontaria	FTR	GDS	GMA
07/2022	Seconda emissione	MGP	GDS	GMA
07/2021	Prima emissione	MGP	GDS	GMA

Proponente


FRI-EL
FRI-EL S.p.A.
 Piazza della Rotonda 2
 00186 Roma (RM)
 fri-elspa@legalmail.it
 P. Iva 01652230218
 Cod. Fisc. 07321020153

Progettazione

F4 ingegneria srl
 Via Di Giura - Centro Direzionale, 85100 Potenza
 Tel: +39 0971 1 944 797 - Fax: +39 0971 5 54 52
 www.f4ingegneria.it - f4ingegneria@pec.it

Il Diretto Tecnico
 (ing. Giuseppe Manzi)

Società certificata secondo la norma UNI-EN ISO 9001:2015 per l'erogazione di servizi di ingegneria nei settori: civile, idraulica, acustica, energia, ambiente (settor IAF: 34).

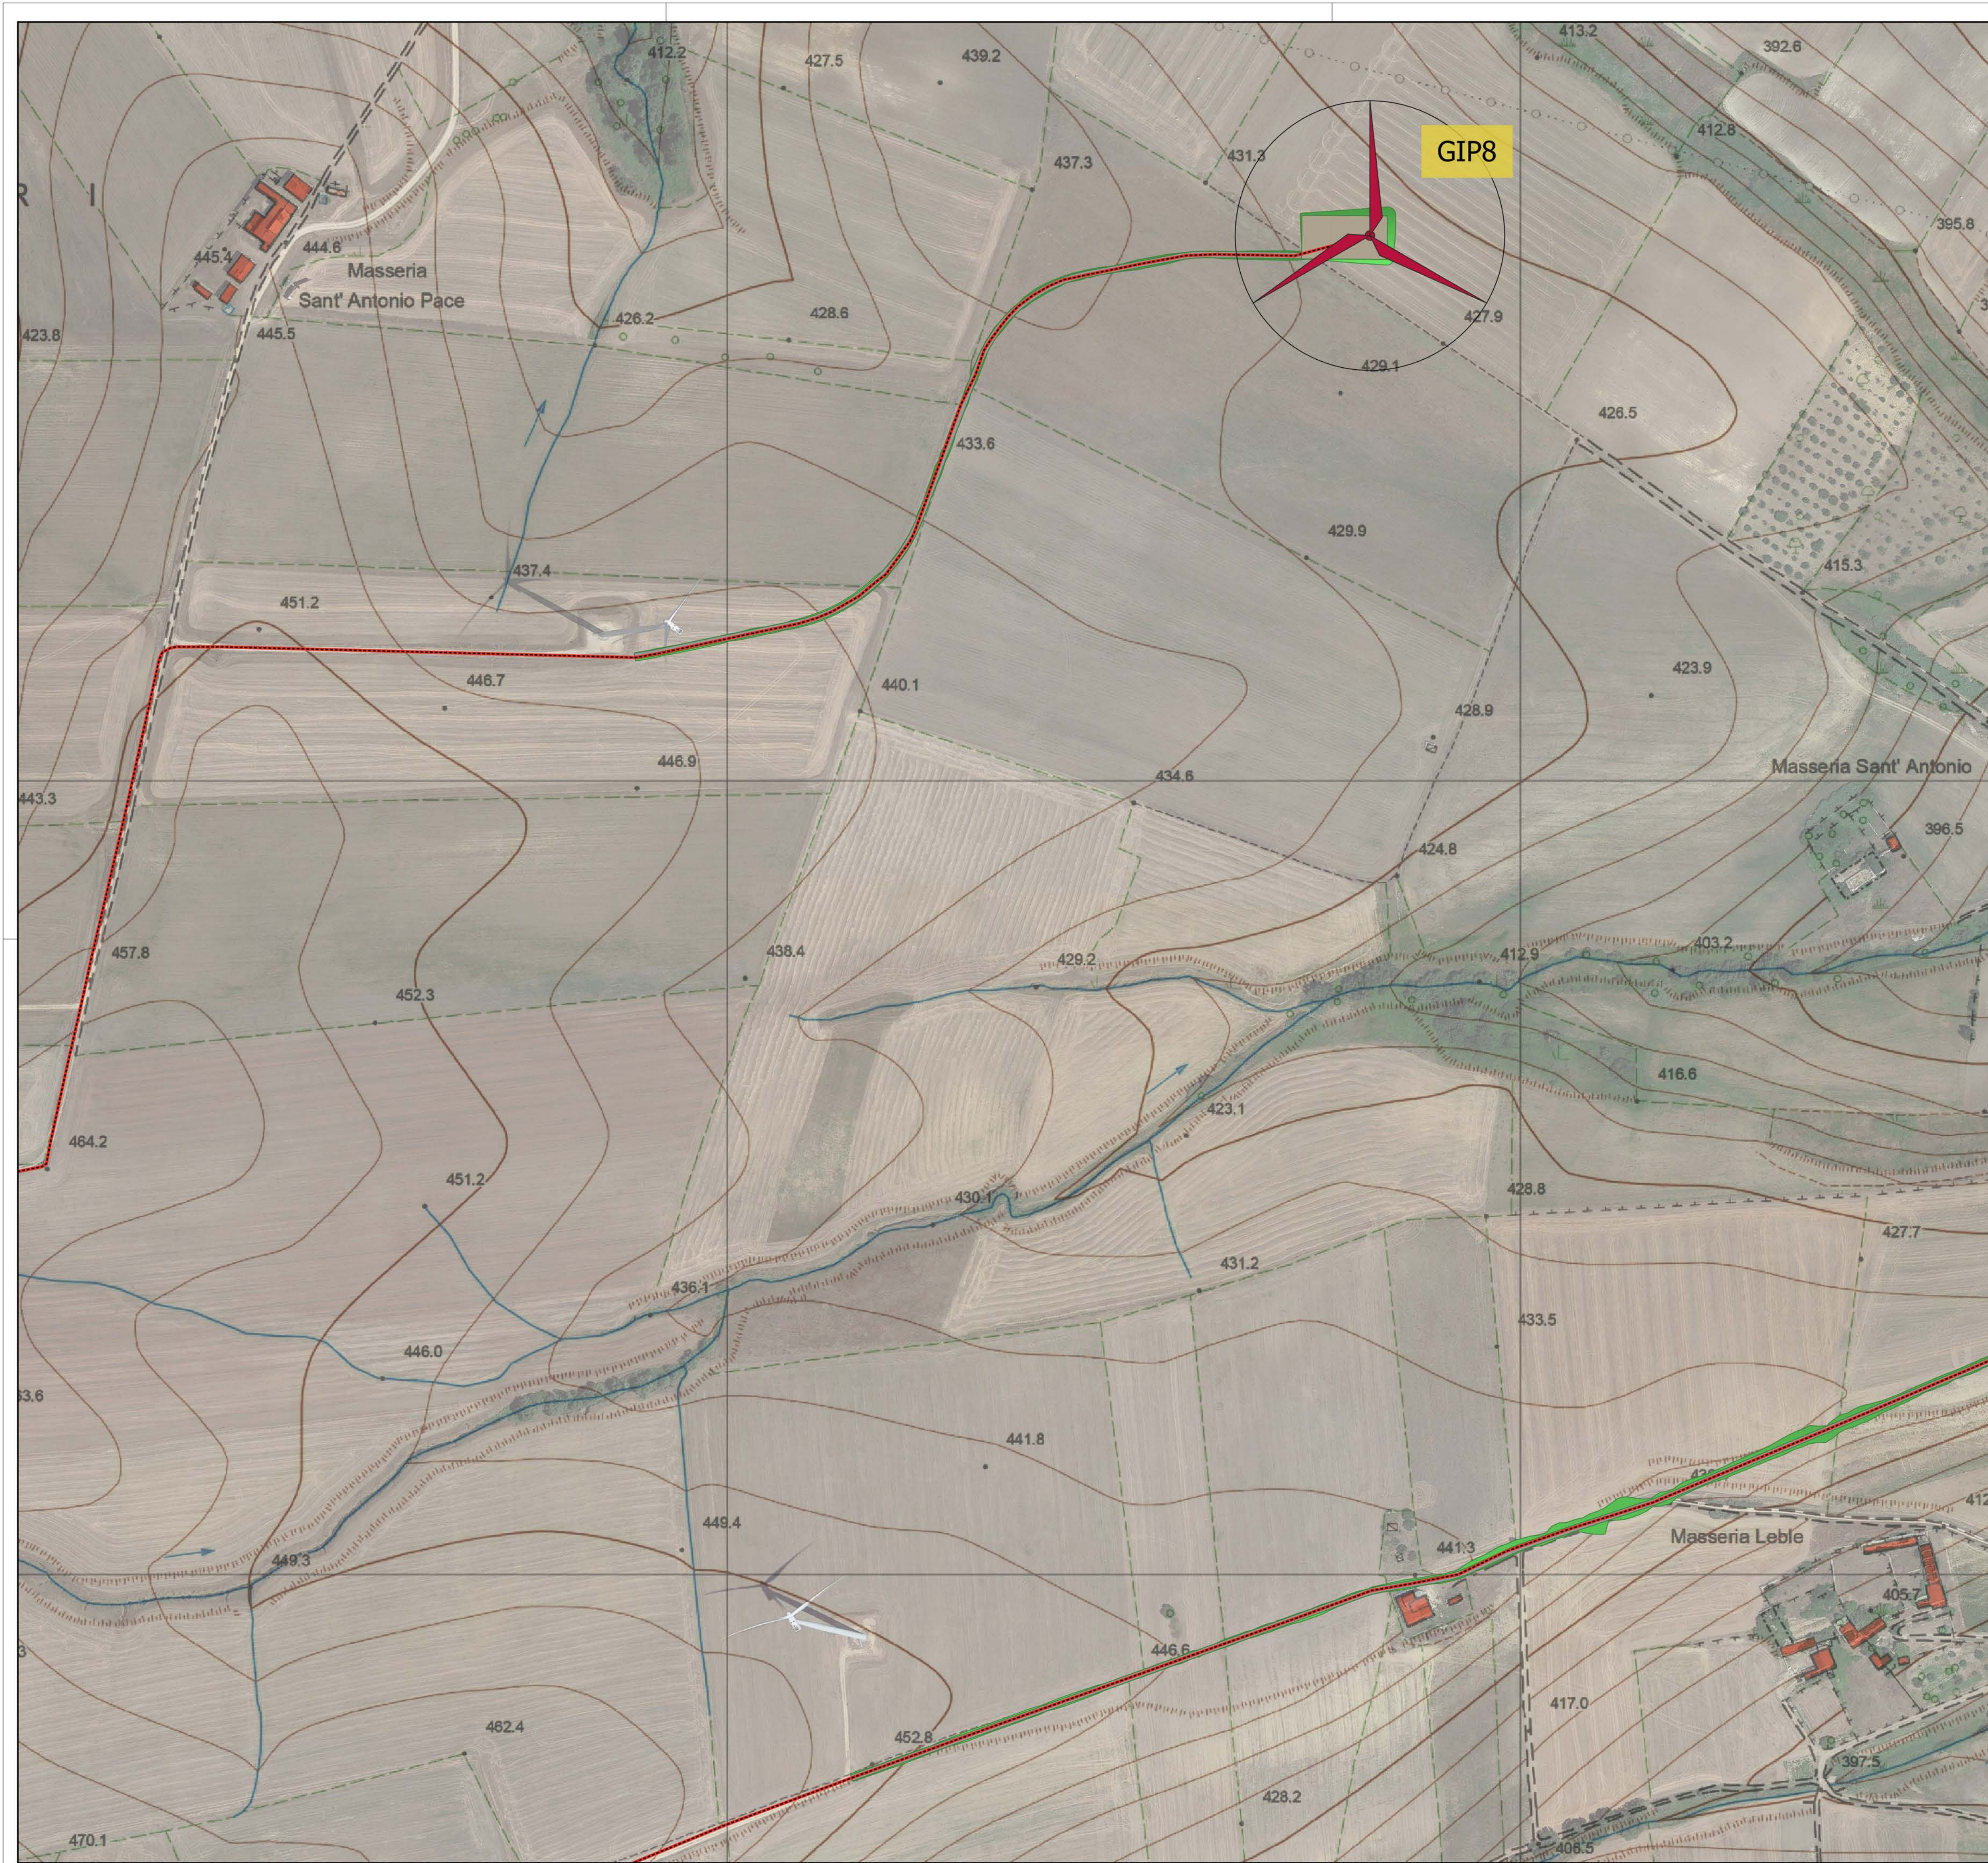


Parco eolico "Monte Marano"

INTERFERENZA N.32
RISOLUZIONE T.O.C.

Interferenze cavidotto

- Cavidotto interrato MT
- Piazzole
- Viabilità di progetto
- Scarpate

Reticolo idrografico

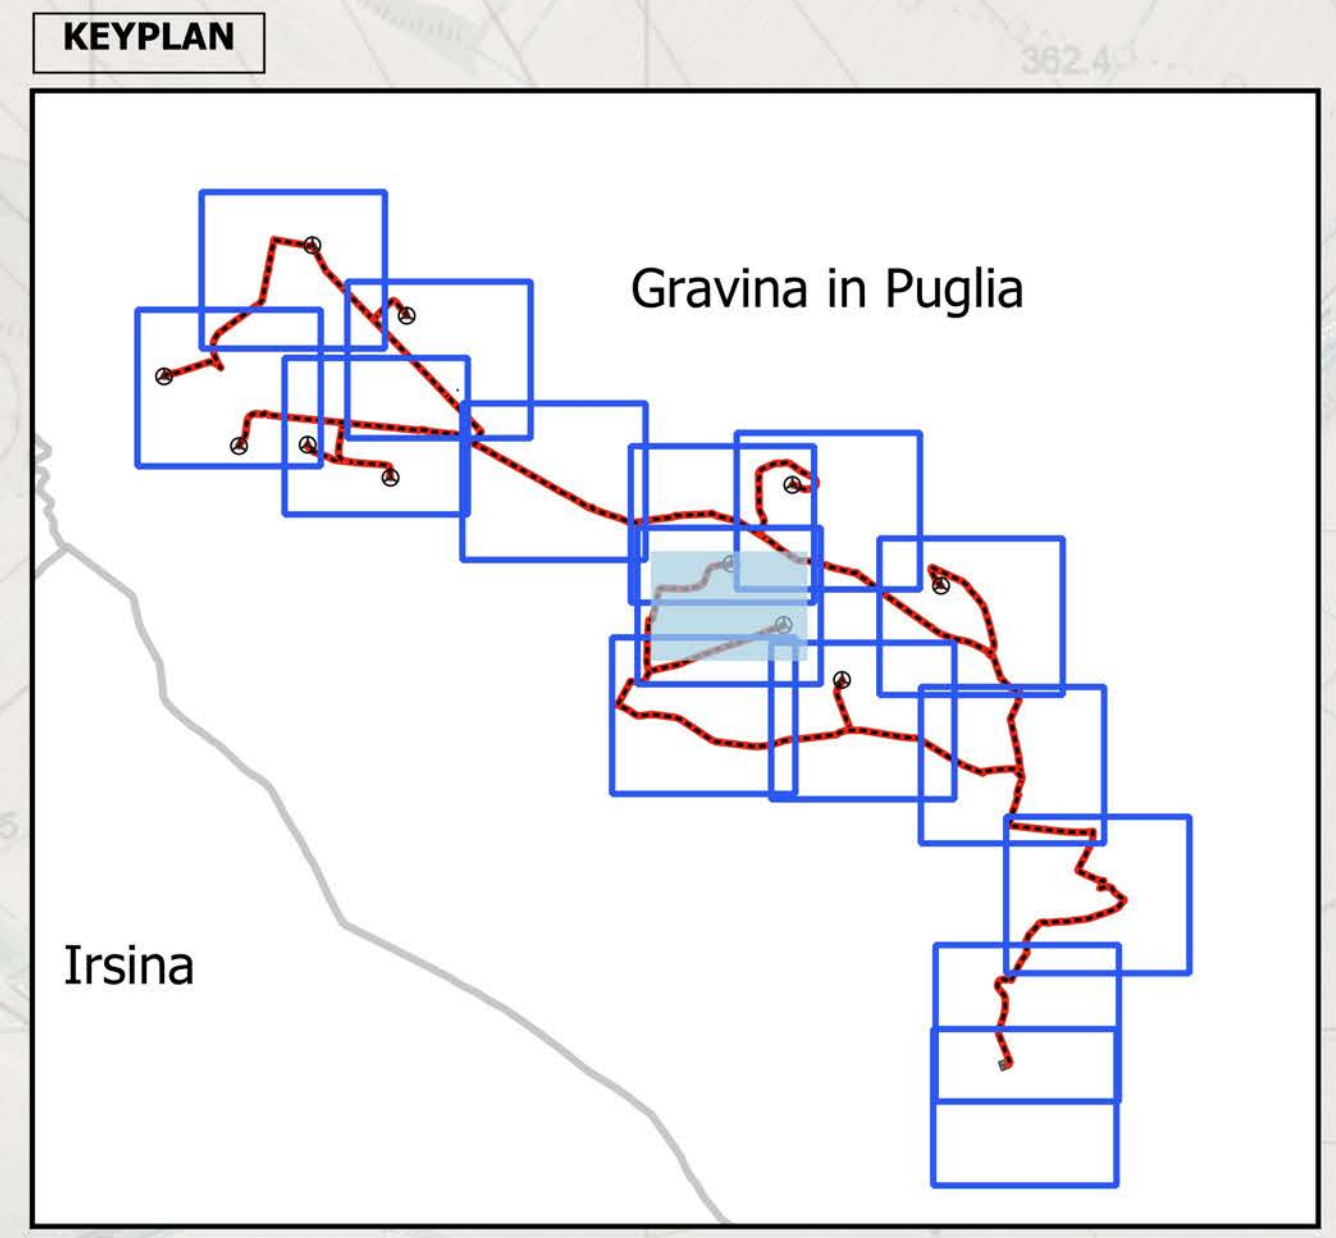

REGIONE PUGLIA
PROVINCIA DI BARI
COMUNE DI GRAVINA IN PUGLIA

AUTORIZZAZIONE UNICA EX D.LGS. 387/2003

Progetto Definitivo
Parco eolico "Monte Marano" e opere connesse

Titolo elaborato

Planimetria con individuazione di tutte le interferenze [8 di 16]

Scala: 1:2.000

Commissa: F0433
Fase: A
Elaborato: T14
Rev: C

Riproduzione o consegna a terzi solo dietro specifica autorizzazione

DATA	DESCRIZIONE	REDATTO	VERIFICATO	APPROVATO
Ottobre 2022	Emissione per integrazione volontaria	FTR	GDS	GMA
Luglio 2022	Seconda emissione	MGP	GDS	GMA
Luglio 2021	Prima emissione	MGP	GDS	GMA

Proponente

FRI-EL

FRI-EL S.p.A.
Piazza della Rotonda 2
00186 Roma (RM)
fri-elspa@legalmail.it
P. Iva 01652230218
Cod. Fisc. 07321020153

Progettazione

F4 ingegneria srl
Via Di Giura - Centro Direzionale, 85100 Potenza
Tel: +39 0971 1 944 797 - Fax: +39 0971 5 54 52
www.f4ingegneria.it - f4ingegneria@pec.it

Il Diretto Tecnico
(ing. Giuseppe Manzi)

INGEGNERIA MANZI PROSPER
N.° 1975

Società certificata secondo la norma UNI-EN ISO 9001:2015 per l'erogazione di servizi di ingegneria nei settori: civile, idraulica, acustica, energia, ambiente (settore IAF: 34).




Parco eolico "Monte Marano"

- Cavidotto interrato MT
- Viabilità di progetto
- Scarpate

Interferenze cavidotto

- Reticolo idrografico

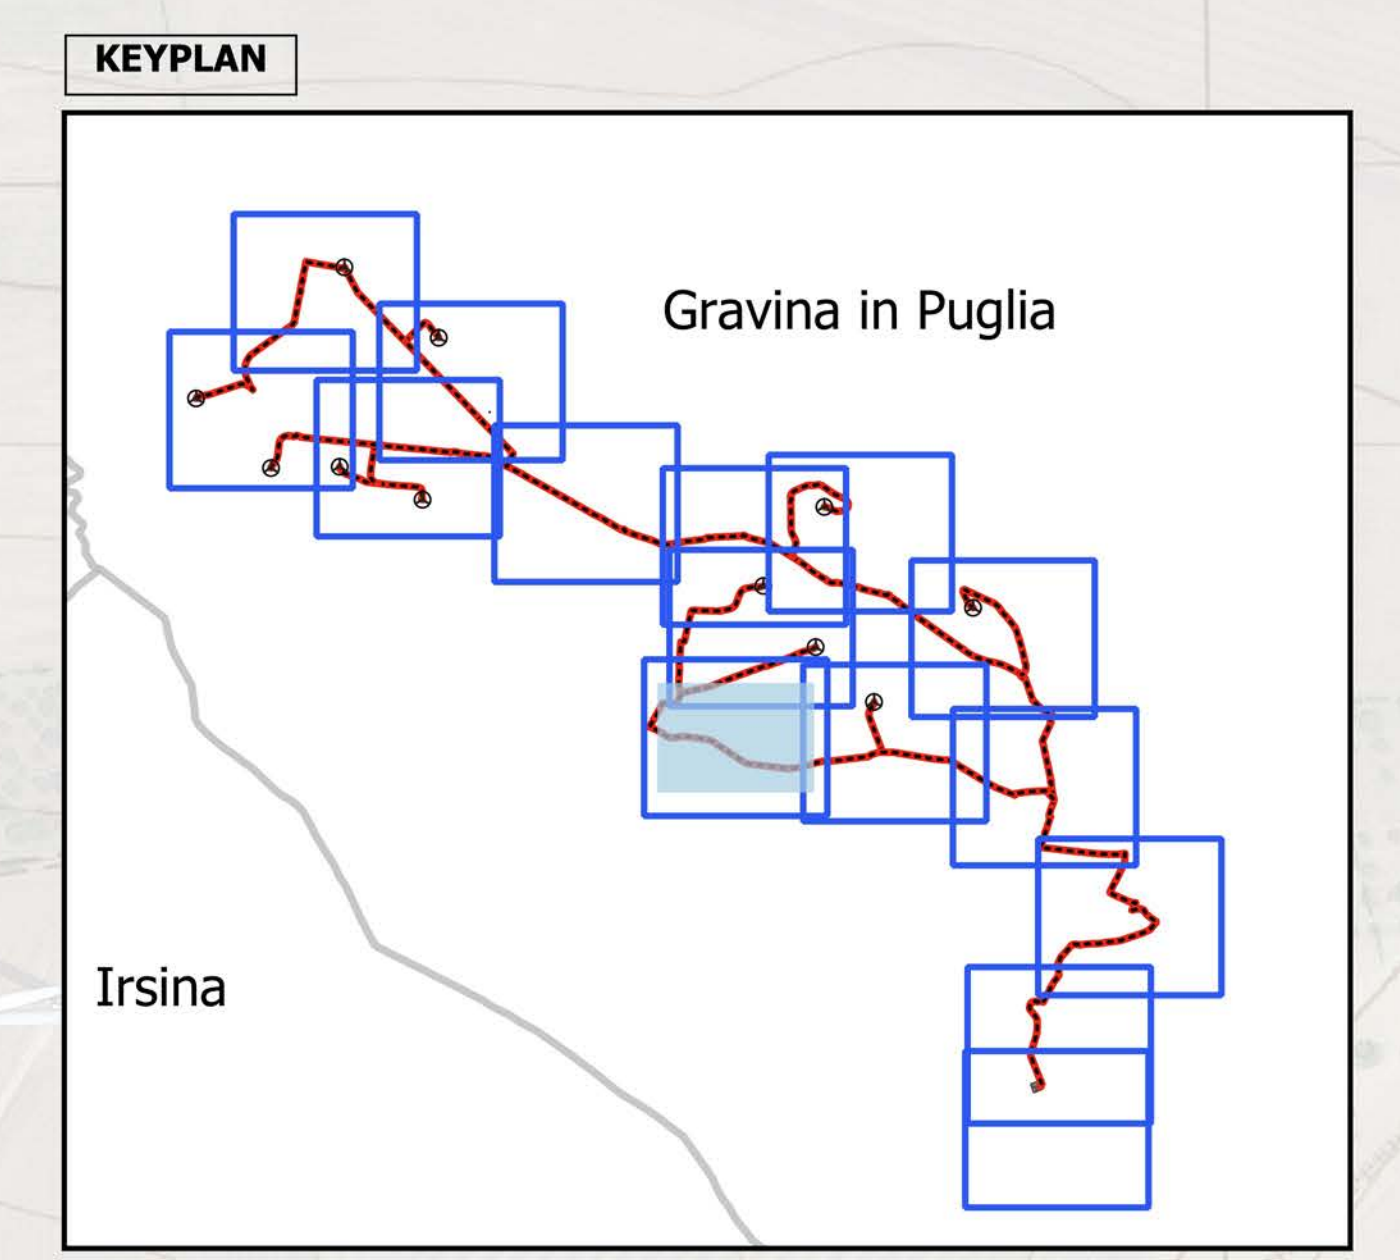

REGIONE PUGLIA
PROVINCIA DI BARI
COMUNE DI GRAVINA IN PUGLIA

AUTORIZZAZIONE UNICA EX D.LGS. 387/2003

**Progetto Definitivo
Parco eolico "Monte Marano" e opere connesse**

Titolo elaborato: **Planimetria con individuazione di tutte le interferenze [9 di 16]**

Scala: **1:2.000**

Codice elaborato		Codice elaborato		
COMMESSA	FASE	ELABORATO	REV.	
F0433	A	T14	C	

Riproduzione o consegna a terzi solo dietro specifica autorizzazione.

DATA	DESCRIZIONE	REDATTO	VERIFICATO	APPROVATO
Ottobre 2022	Emissione per integrazione volontaria	FTR	GDS	GMA
Luglio 2022	Seconda emissione	MGP	GDS	GMA
Luglio 2021	Prima emissione	MGP	GDS	GMA


FRI-EL

FRI-EL S.p.A.
Piazza della Rotonda 2
00186 Roma (RM)
fri-elspa@legalmail.it
P. Iva 01652230218
Cod. Fisc. 07321020153

F4 ingegneria srl
Via Di Giura - Centro Direzionale, 85100 Potenza
Tel: +39 0971 1 944 797 - Fax: +39 0971 5 54 52
www.f4ingegneria.it - f4ingegneria@pec.it

Il Diretto Tecnico
(ing. Giuseppe Manzi)
N.° 1975

Società certificata secondo la norma UNI-EN ISO 9001:2015 per l'erogazione di servizi di ingegneria nei settori: civile, idraulica, acustica, energia, ambiente (settore IAF: 34).

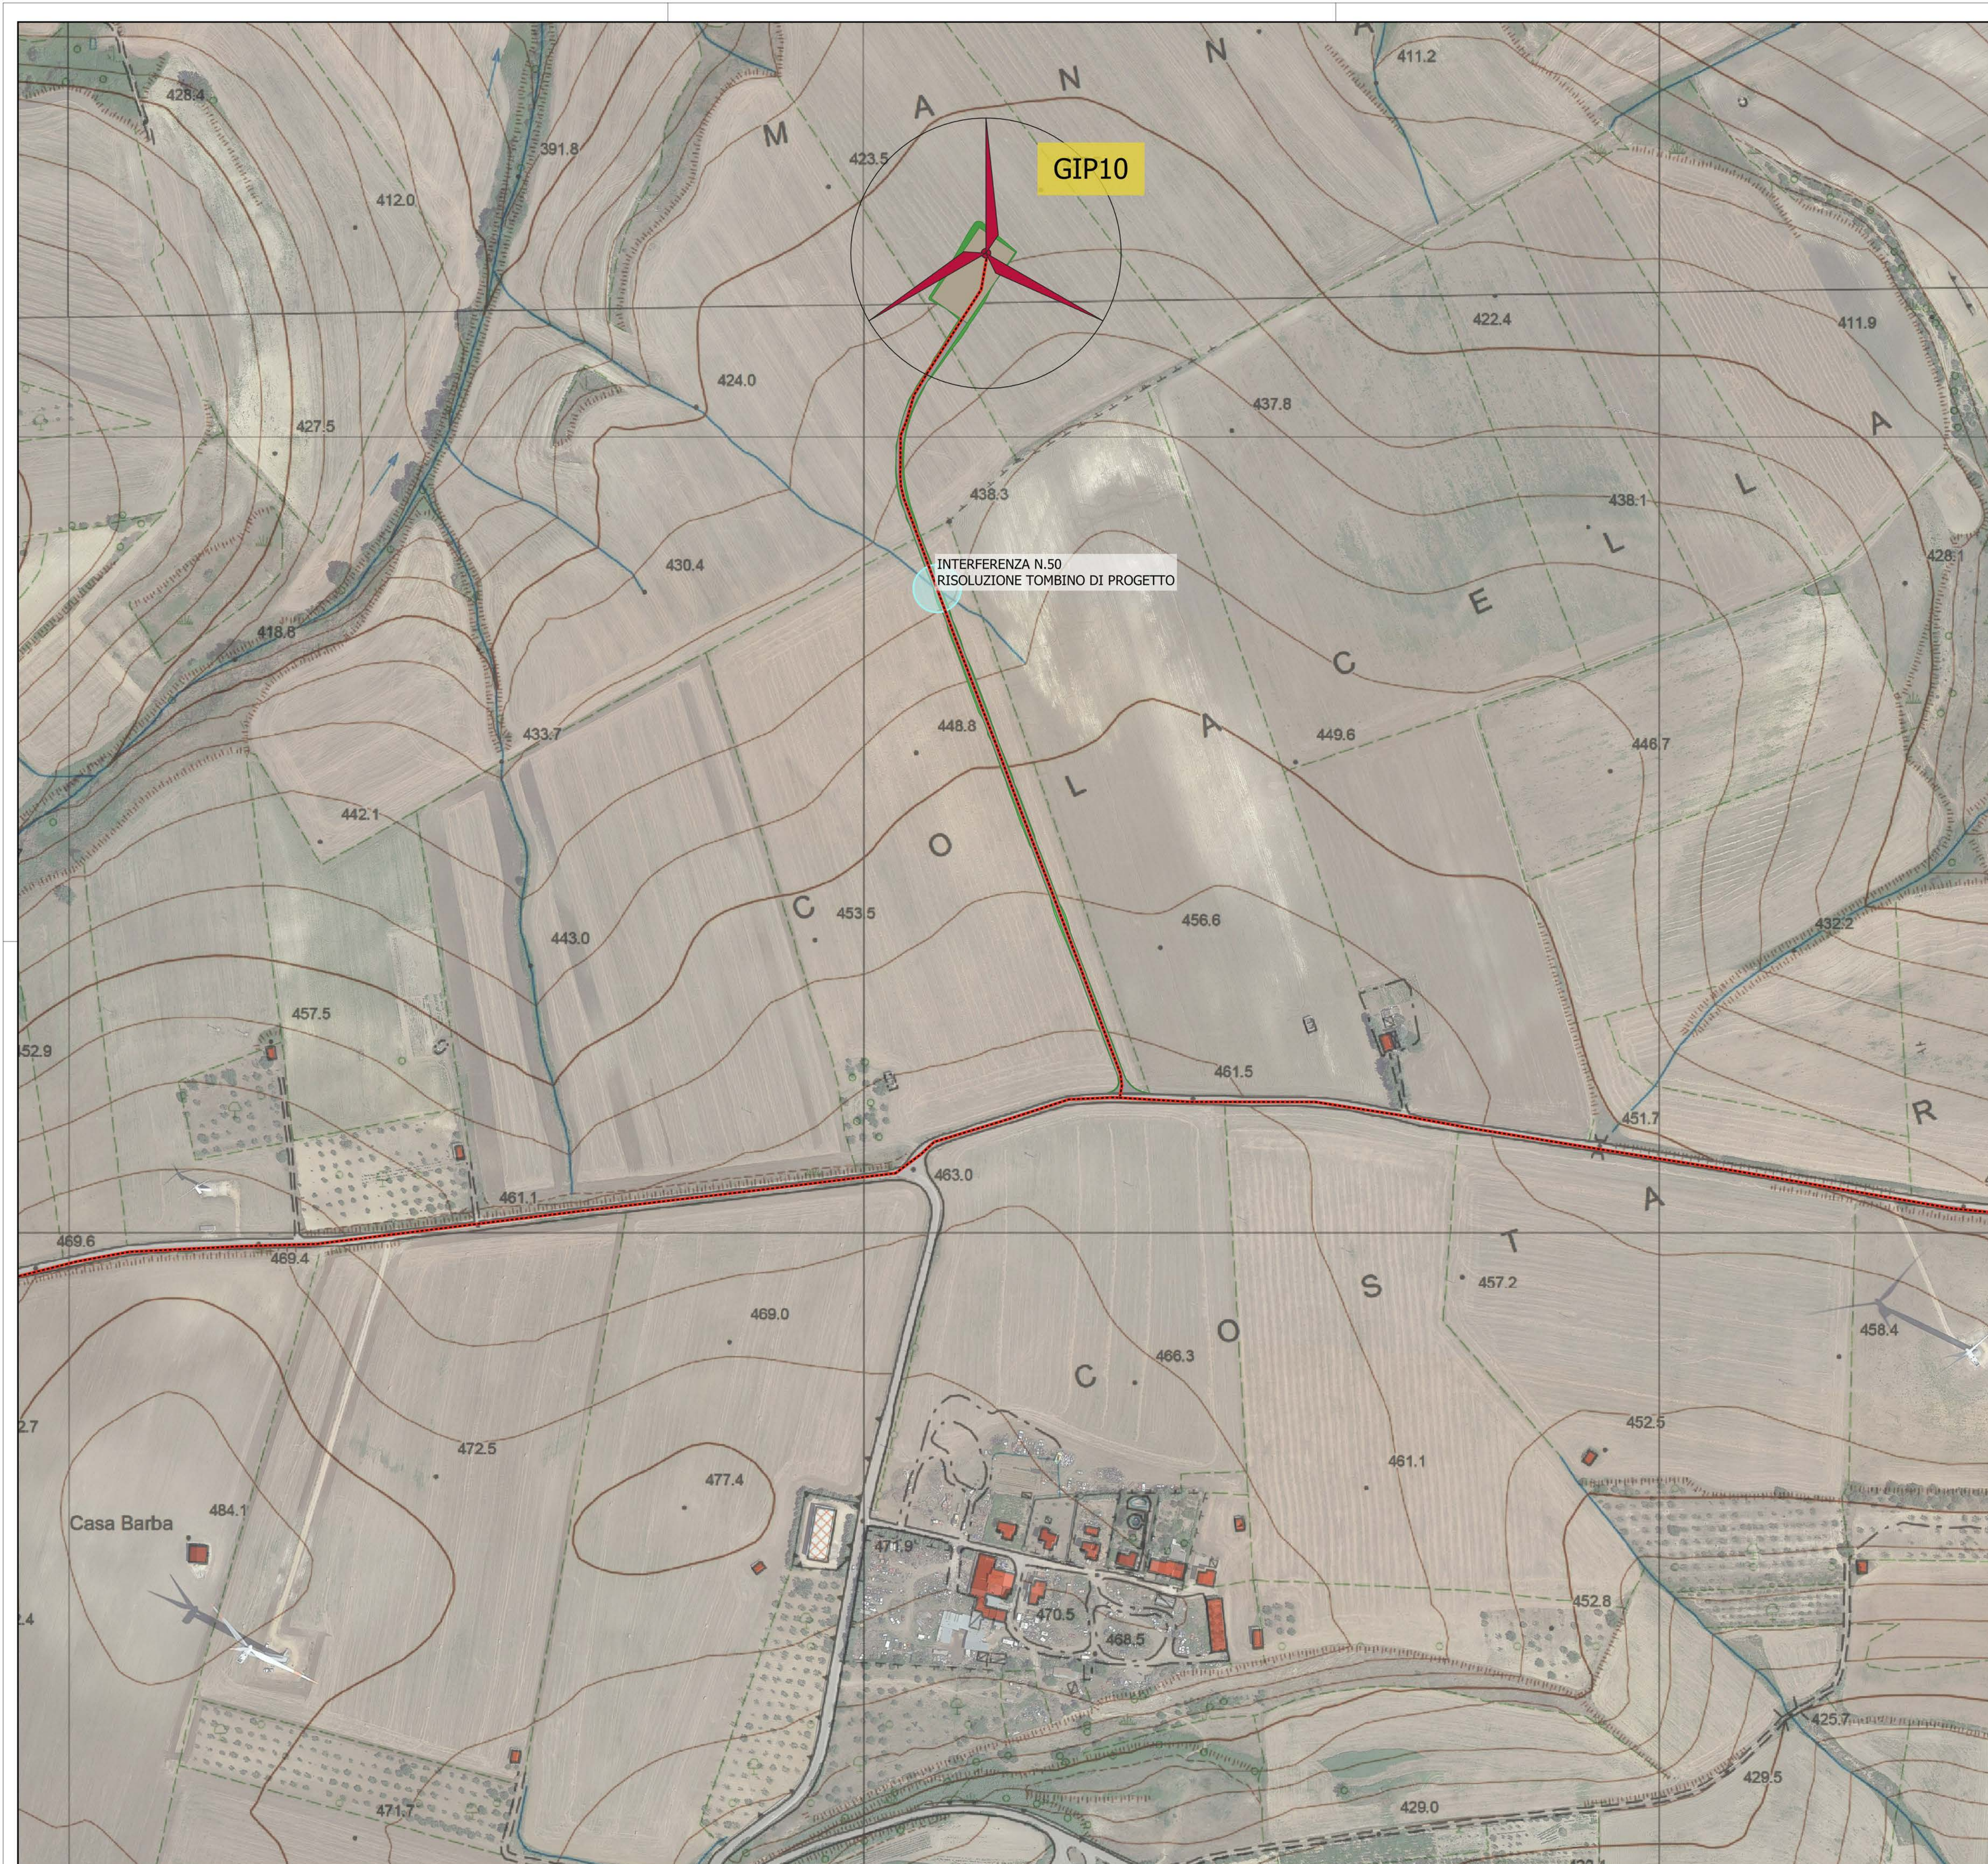


Parco eolico "Monte Marano"

- Cavidotto interrato MT
- Piazzole
- Viabilità di progetto
- Scarpate

Interferenze cavidotto

Reticolo idrografico

KEYPLAN

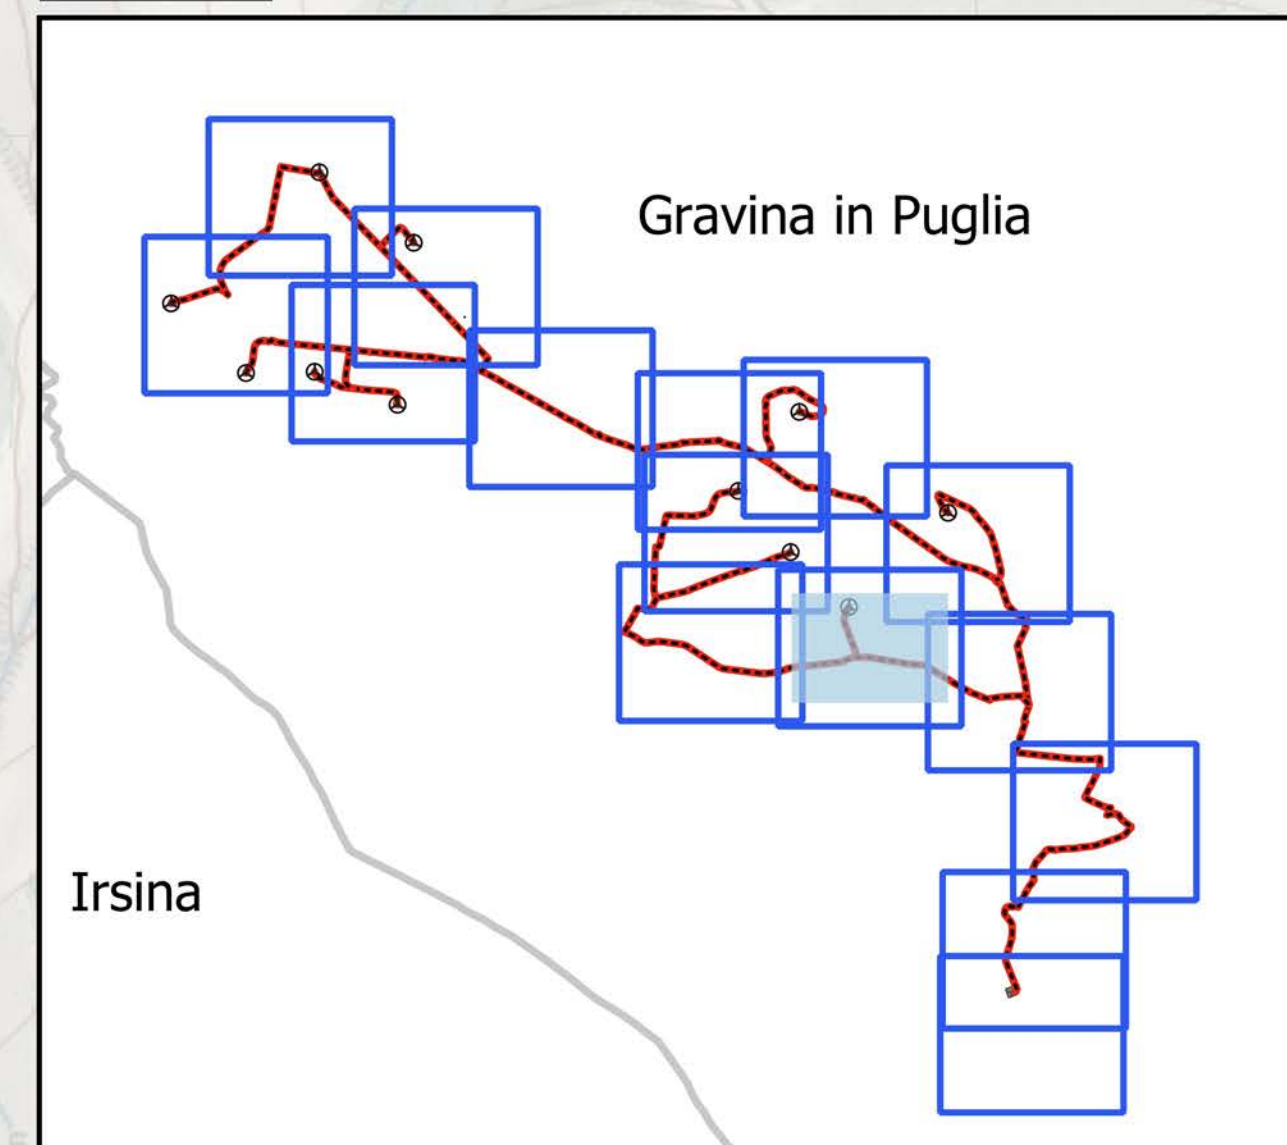

REGIONE PUGLIA
 PROVINCIA DI BARI
 COMUNE DI GRAVINA IN PUGLIA



AUTORIZZAZIONE UNICA EX D.LGS. 387/2003

**Progetto Definitivo
 Parco eolico "Monte Marano" e opere connesse**

Titolo elaborato

Planimetria con individuazione di tutte le interferenze [10 di 16]

Codice elaborato

COMMESSA	FASE	ELABORATO	REV.
F0433	A	T14	C

Riproduzione o consegna a terzi solo dietro specifica autorizzazione

Scala
 1:2.000

DATA	DESCRIZIONE	REDATTO	VERIFICATO	APPROVATO
Ottobre 2022	Emissione per integrazione volontaria	FTR	GDS	GMA
Luglio 2022	Seconda emissione	MGP	GDS	GMA
Luglio 2021	Prima emissione	MGP	GDS	GMA

Proponente


FRI-EL
 FRI-EL S.p.A.
 Piazza della Rotonda 2
 00186 Roma (RM)
 fri-elspa@legalmail.it
 P. Iva 01652230218
 Cod. Fisc. 07321020153

Progettazione

F4 ingegneria srl
 Via Di Giura - Centro Direzionale, 85100 Potenza
 Tel: +39 0971 1 944 797 - Fax: +39 0971 5 54 52
 www.f4ingegneria.it - f4ingegneria@pec.it



Società certificata secondo la norma UNI-EN ISO 9001:2015 per l'erogazione di servizi di ingegneria nei settori: civile, idraulica, acustica, energia, ambiente (settor IAF: 34).

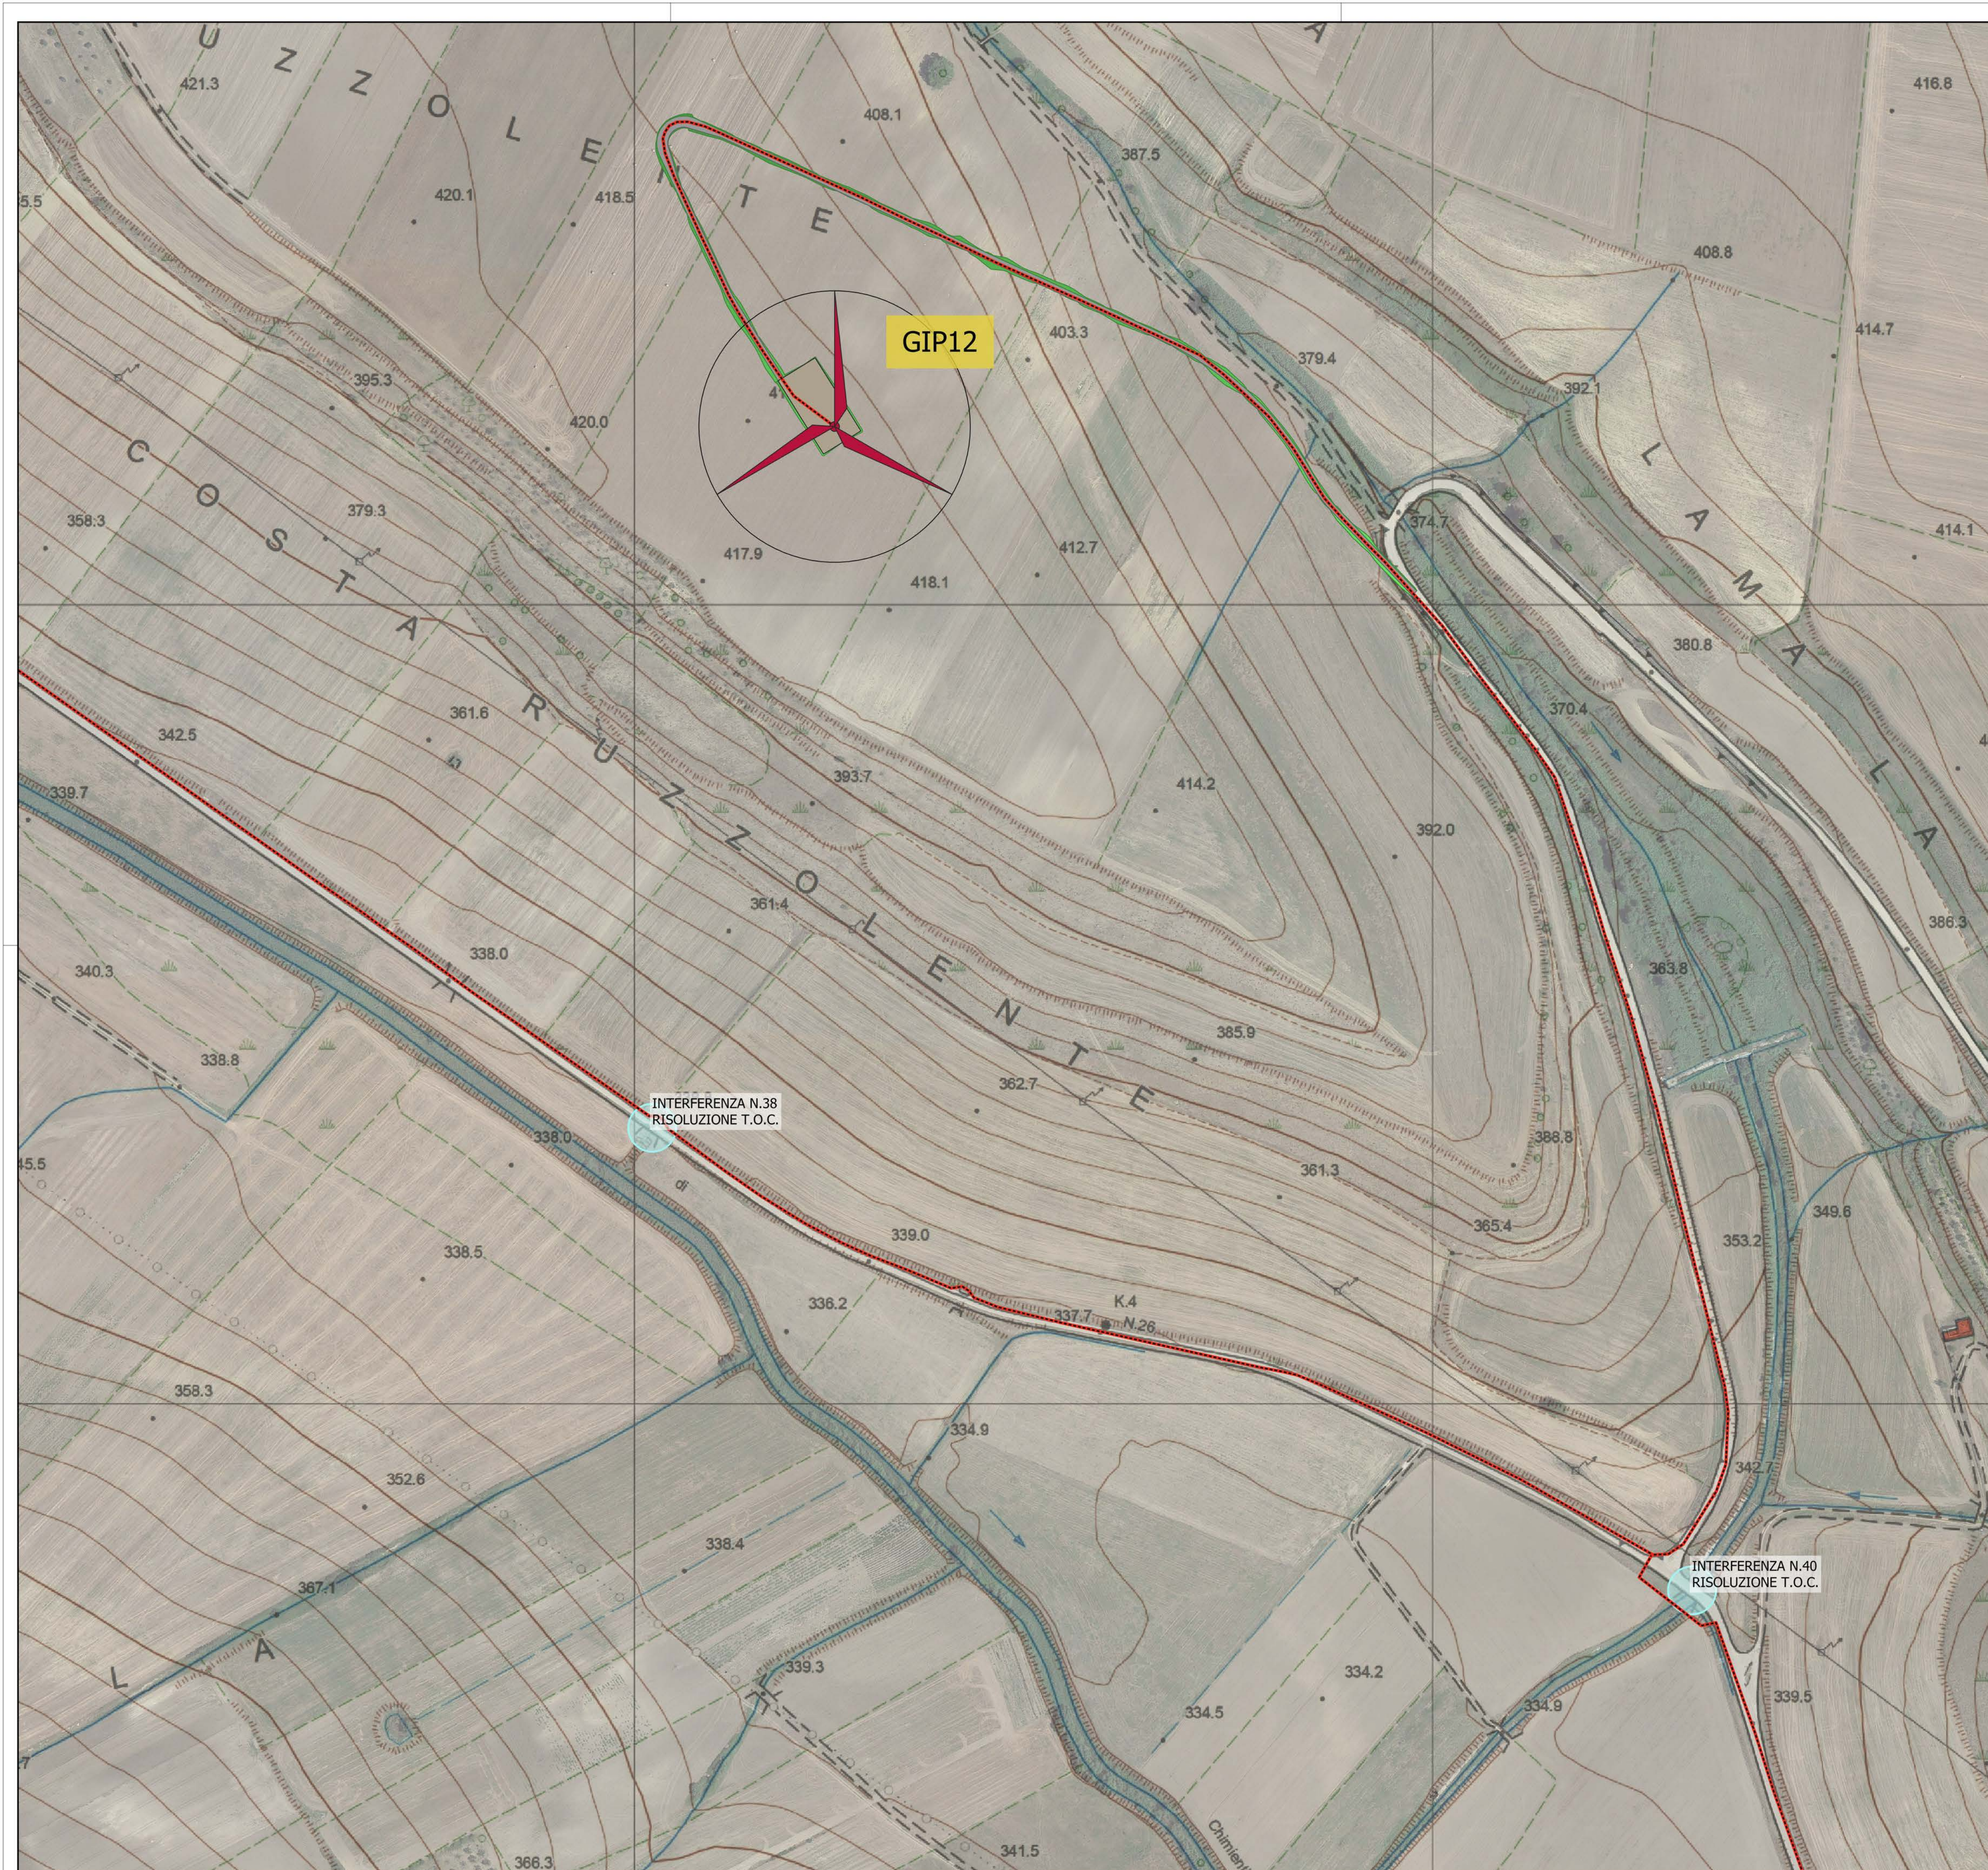


Parco eolico "Monte Marano"

- Cavidotto interrato MT
- Piazzole
- Viabilità di progetto
- Scarpate

Interferenze cavidotto

- Reticolo idrografico

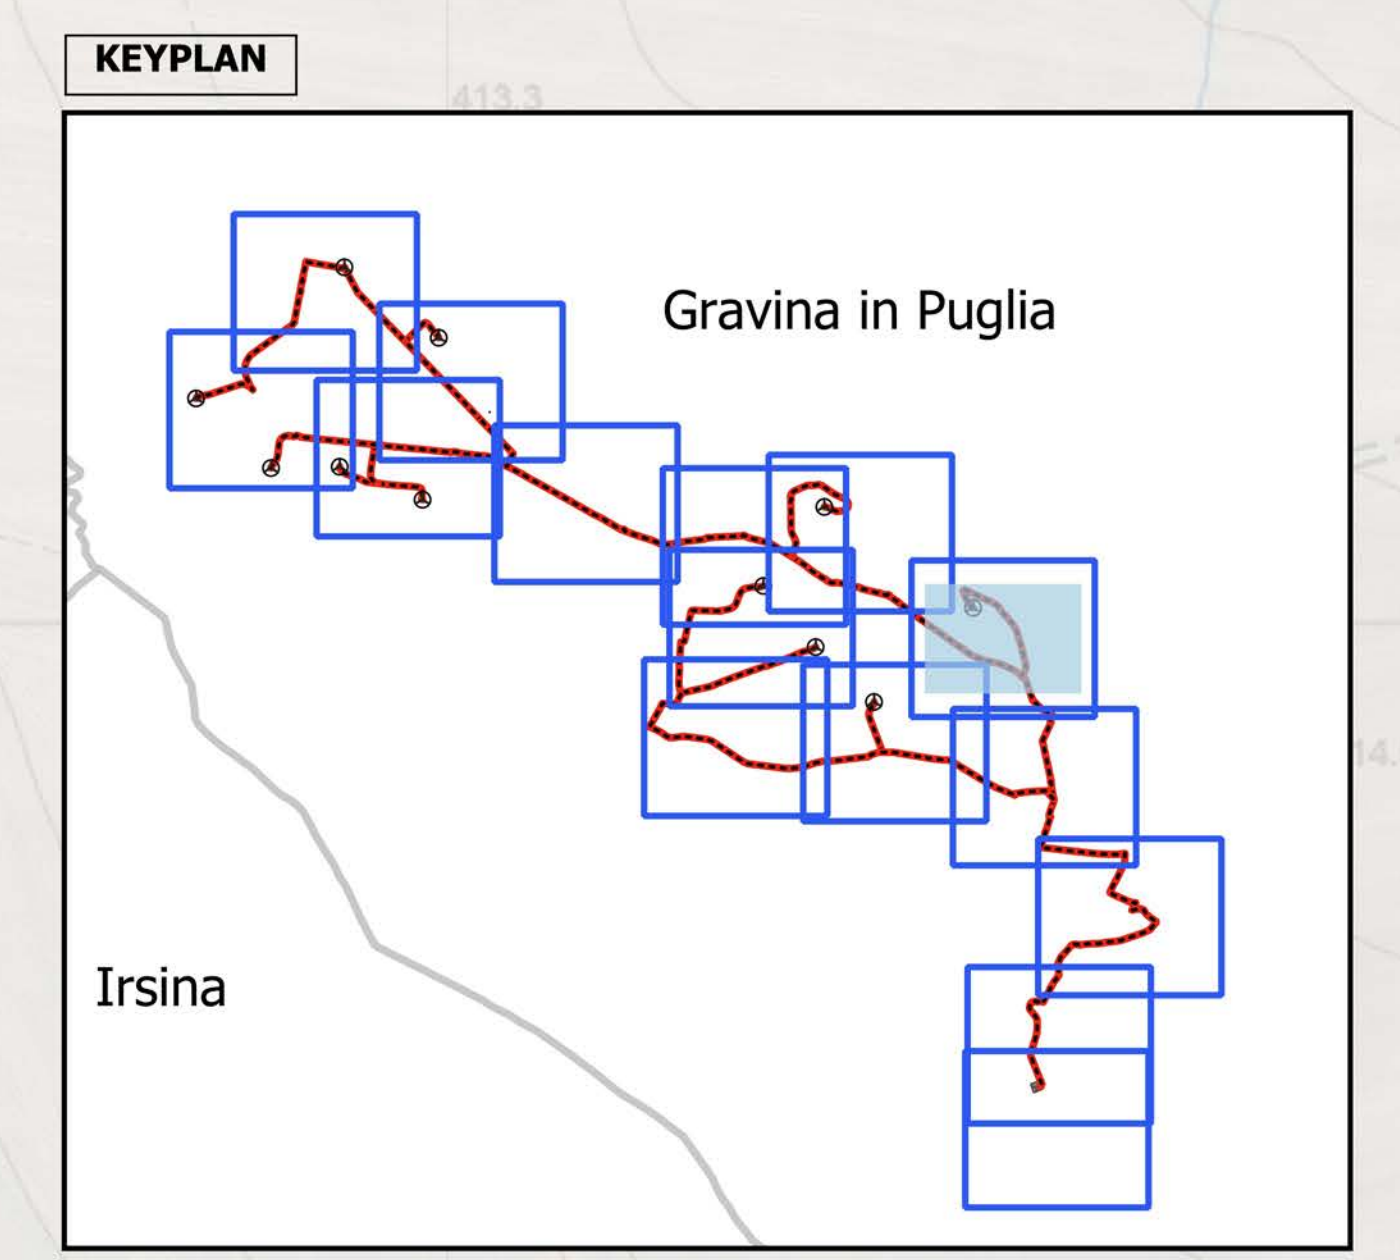

REGIONE PUGLIA
PROVINCIA DI BARI
COMUNE DI GRAVINA IN PUGLIA

AUTORIZZAZIONE UNICA EX D.LGS. 387/2003

**Progetto Definitivo
Parco eolico "Monte Marano" e opere connesse**

Titolo elaborato: **Planimetria con individuazione di tutte le interferenze [11 di 16]**

Scala: **1:2.000**

COMMESSA	FASE	ELABORATO	REV.
F0433	A	T14	C

Riproduzione o consegna a terzi solo dietro specifica autorizzazione

DATA	DESCRIZIONE	REDATTO	VERIFICATO	APPROVATO
Ottobre 2022	Emissione per integrazione volontaria	FTR	GDS	GMA
Luglio 2022	Seconda emissione	MGP	GDS	GMA
Luglio 2021	Prima emissione	MGP	GDS	GMA


FRI-EL



FRI-EL S.p.A.
Piazza della Rotonda 2
00186 Roma (RM)
fri-elspa@legalmail.it
P. Iva 01652230218
Cod. Fisc. 07321020153

F4 ingegneria srl
Via Di Giura - Centro Direzionale, 85100 Potenza
Tel: +39 0971 1 944 797 - Fax: +39 0971 5 54 52
www.f4ingegneria.it - f4ingegneria@pec.it

Il Diretto Tecnico
(ing. Giuseppe Manzi)
N.° 1975

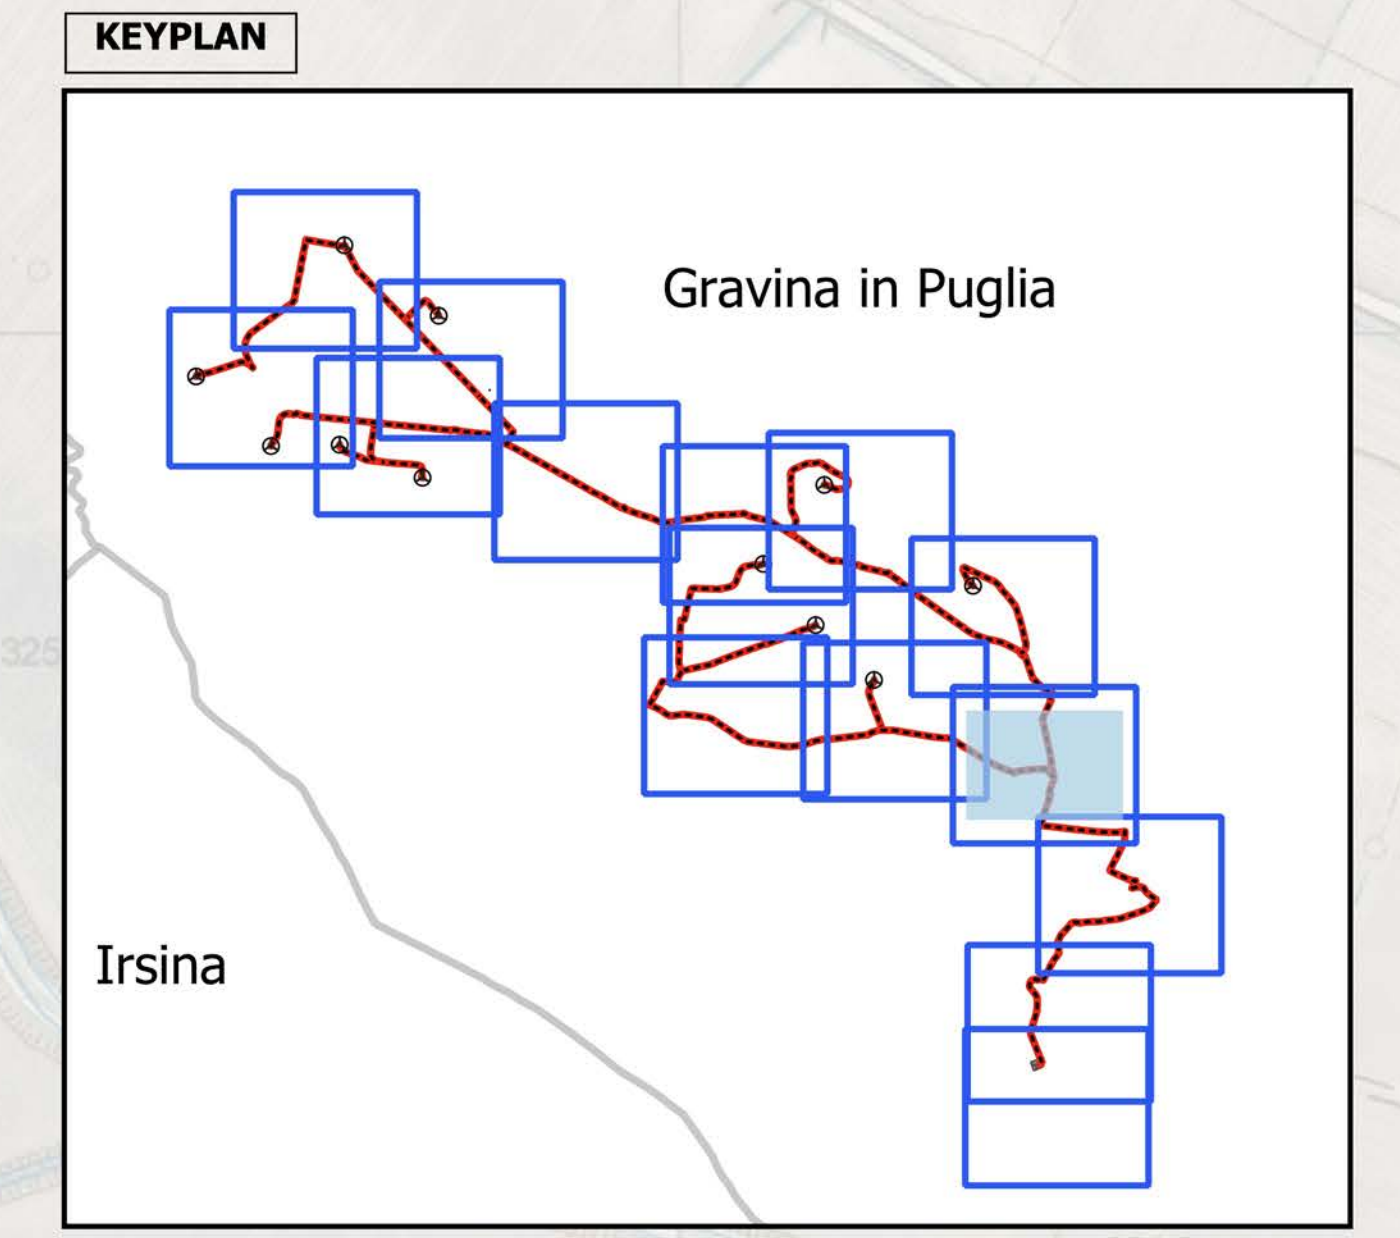Società certificata secondo la norma UNI-EN ISO 9001:2015 per l'erogazione di servizi di ingegneria nei settori: civile, idraulica, acustica, energia, ambiente (settore IAF: 34).




 REGIONE PUGLIA
 PROVINCIA DI BARI
 COMUNE DI GRAVINA IN PUGLIA
 

AUTORIZZAZIONE UNICA EX D.LGS. 387/2003

Progetto Definitivo
 Parco eolico "Monte Marano" e opere connesse

Titolo elaborato

Planimetria con individuazione di tutte le interferenze [12 di 16]

Scala: 1:2.000

Codice elaborato
 COMMESSA FASE ELABORATO REV.
 F0433 A T14 C
 Riproduzione o consegna a terzi solo dietro specifica autorizzazione

DATA	DESCRIZIONE	REDATTO	VERIFICATO	APPROVATO
Ottobre 2022	Emissione per integrazione volontaria	FTR	GDS	GMA
Luglio 2022	Seconda emissione	MGP	GDS	GMA
Luglio 2021	Prima emissione	MGP	GDS	GMA

FRI-EL
 FRI-EL S.p.A.
 Piazza della Rotonda 2
 00186 Roma (RM)
 fri-elspa@legalmail.it
 P. Iva 01652230218
 Cod. Fisc. 07321020153

F4 ingegneria srl
 Via Di Giura - Centro Direzionale, 85100 Potenza
 Tel: +39 0971 1 944 797 - Fax: +39 0971 5 54 52
 www.f4ingegneria.it - f4ingegneria@pec.it


Il Diretto Tecnico
 (ing. Giuseppe Manzi)
 N.° 1975

Società certificata secondo la norma UNI-EN ISO 9001:2015 per l'erogazione di servizi di ingegneria nei settori: civile, idraulica, acustica, energia, ambiente (settor IAF: 34).

Parco eolico "Monte Marano"

--- Cavidotto interrato MT
● Interferenze cavidotto
○ Reticolo idrografico

KEYPLAN

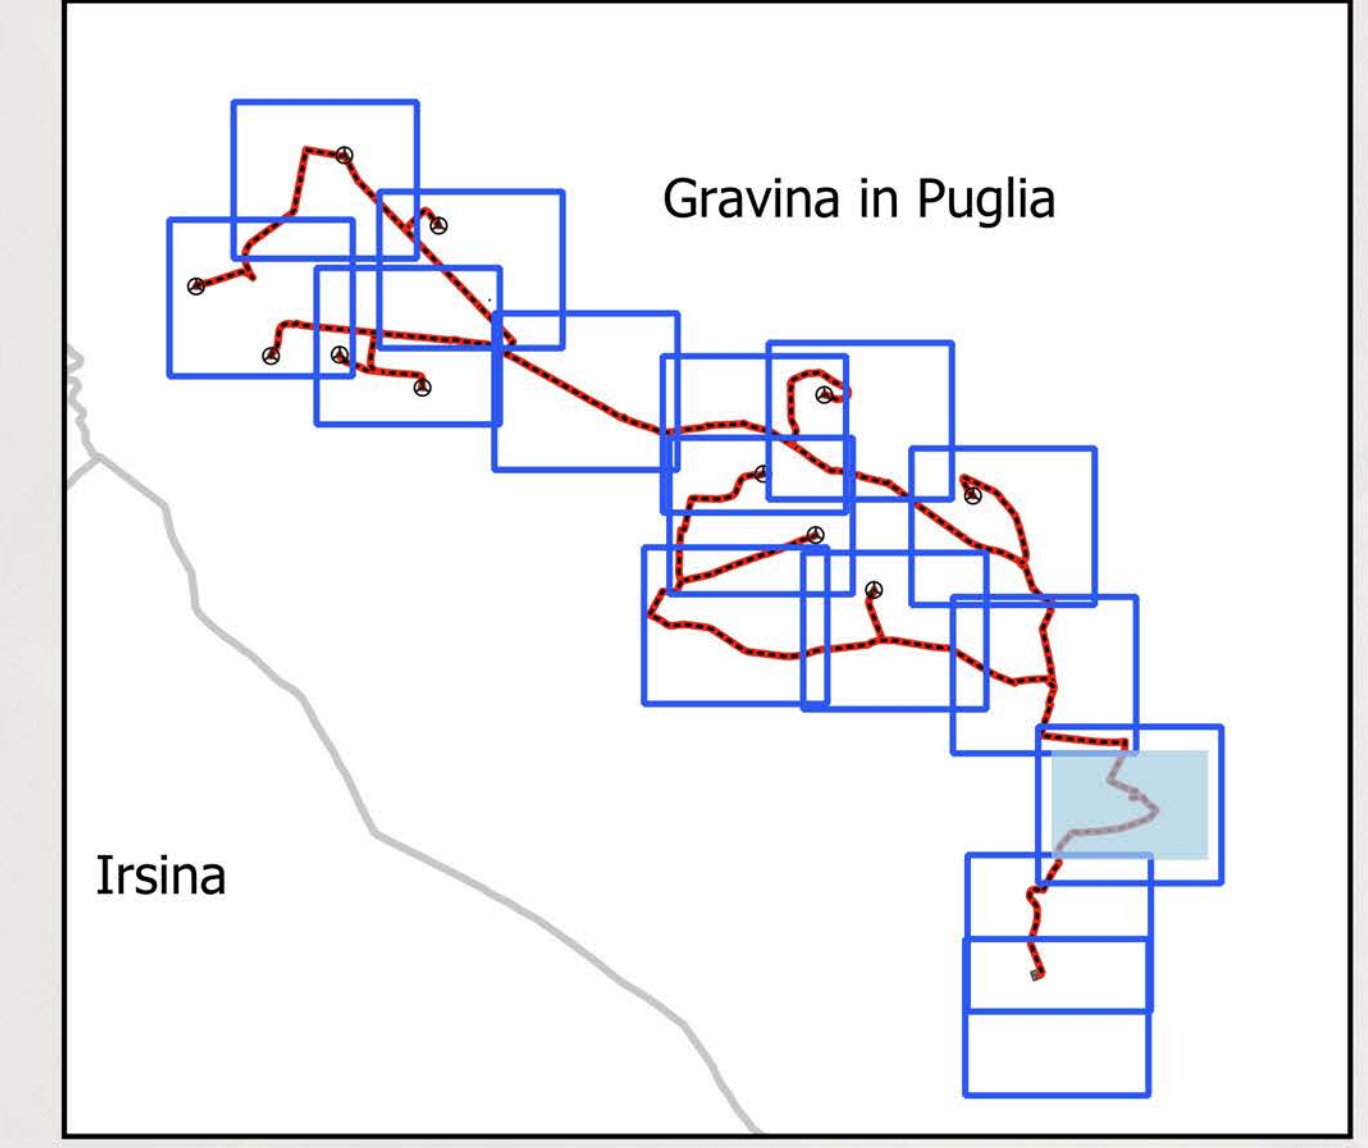

REGIONE PUGLIA
 PROVINCIA DI BARI
 COMUNE DI GRAVINA IN PUGLIA

AUTORIZZAZIONE UNICA EX D.LGS. 387/2003

Progetto Definitivo
Parco eolico "Monte Marano" e opere connesse

Titolo elaborato: **Planimetria con individuazione di tutte le interferenze [13 di 16]**

Codice elaborato: F0433 A T14 C

Riproduzione o consegna a terzi solo dietro specifica autorizzazione

Scala: 1:2.000


DATA	DESCRIZIONE	REDATTO	VERIFICATO	APPROVATO
Ottobre 2022	Emissione per integrazione volontaria	FTR	GDS	GMA
Luglio 2022	Seconda emissione	MGP	GDS	GMA
Luglio 2021	Prima emissione	MGP	GDS	GMA

FRI-EL
 FRI-EL S.p.A.
 Piazza della Rotonda 2
 00186 Roma (RM)
 fri-elspa@legalmail.it
 P. Iva 01652230218
 Cod. Fisc. 07321020153

F4 ingegneria srl
 Via Di Giura - Centro Direzionale, 85100 Potenza
 Tel: +39 0971 1 944 797 - Fax: +39 0971 5 54 52
 www.f4ingegneria.it - f4ingegneria@pec.it

Il Diretto Tecnico
 (ing. Giuseppe Manzi)
 N.° 1975


Società certificata secondo la norma UNI-EN ISO 9001:2015 per l'erogazione di servizi di ingegneria nei settori: civile, idraulica, acustica, energia, ambiente (settor IAF: 34).

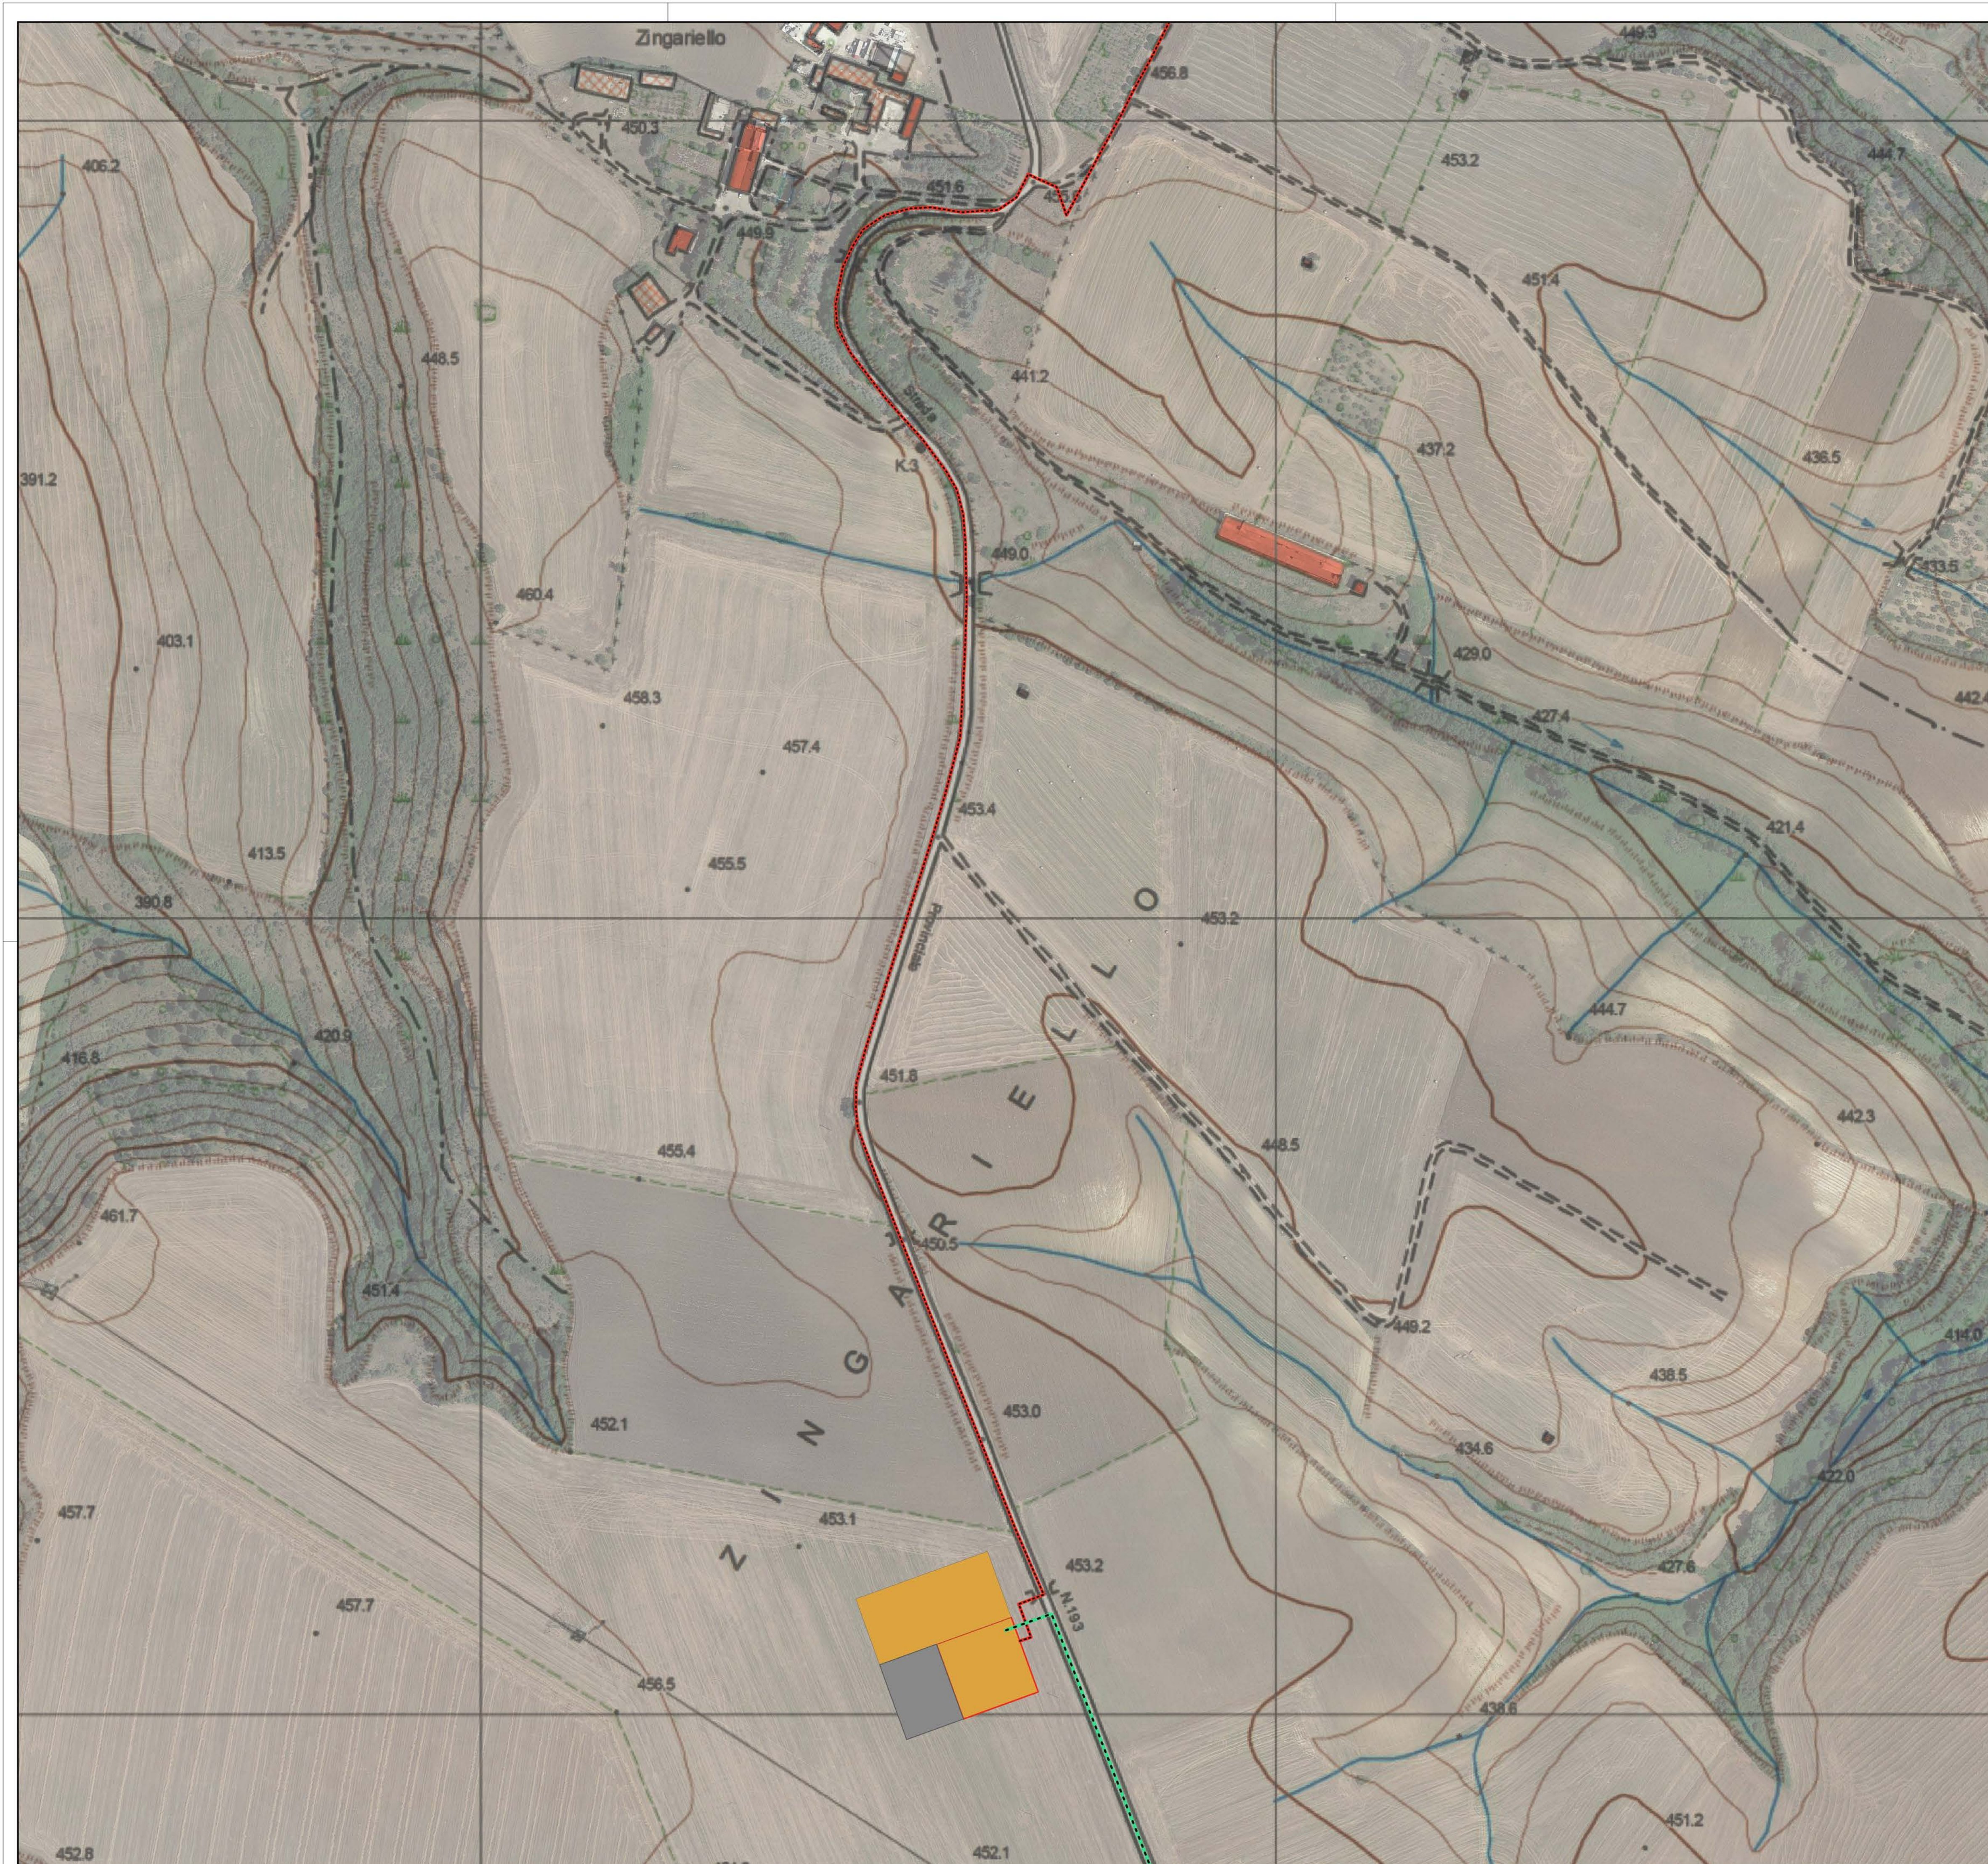


Parco eolico "Monte Marano"


- Cavidotto interrato MT
- Area di accumulo
- Fri-El Spa - area dedicata a futuri adeguamenti/ eventuali elementi di compensazione come da Allegato A.17 del Codice di rete
- Cavo AT
- sottostazione**
- Fri-El Spa - Codice pratica 202100288

KEYPLAN

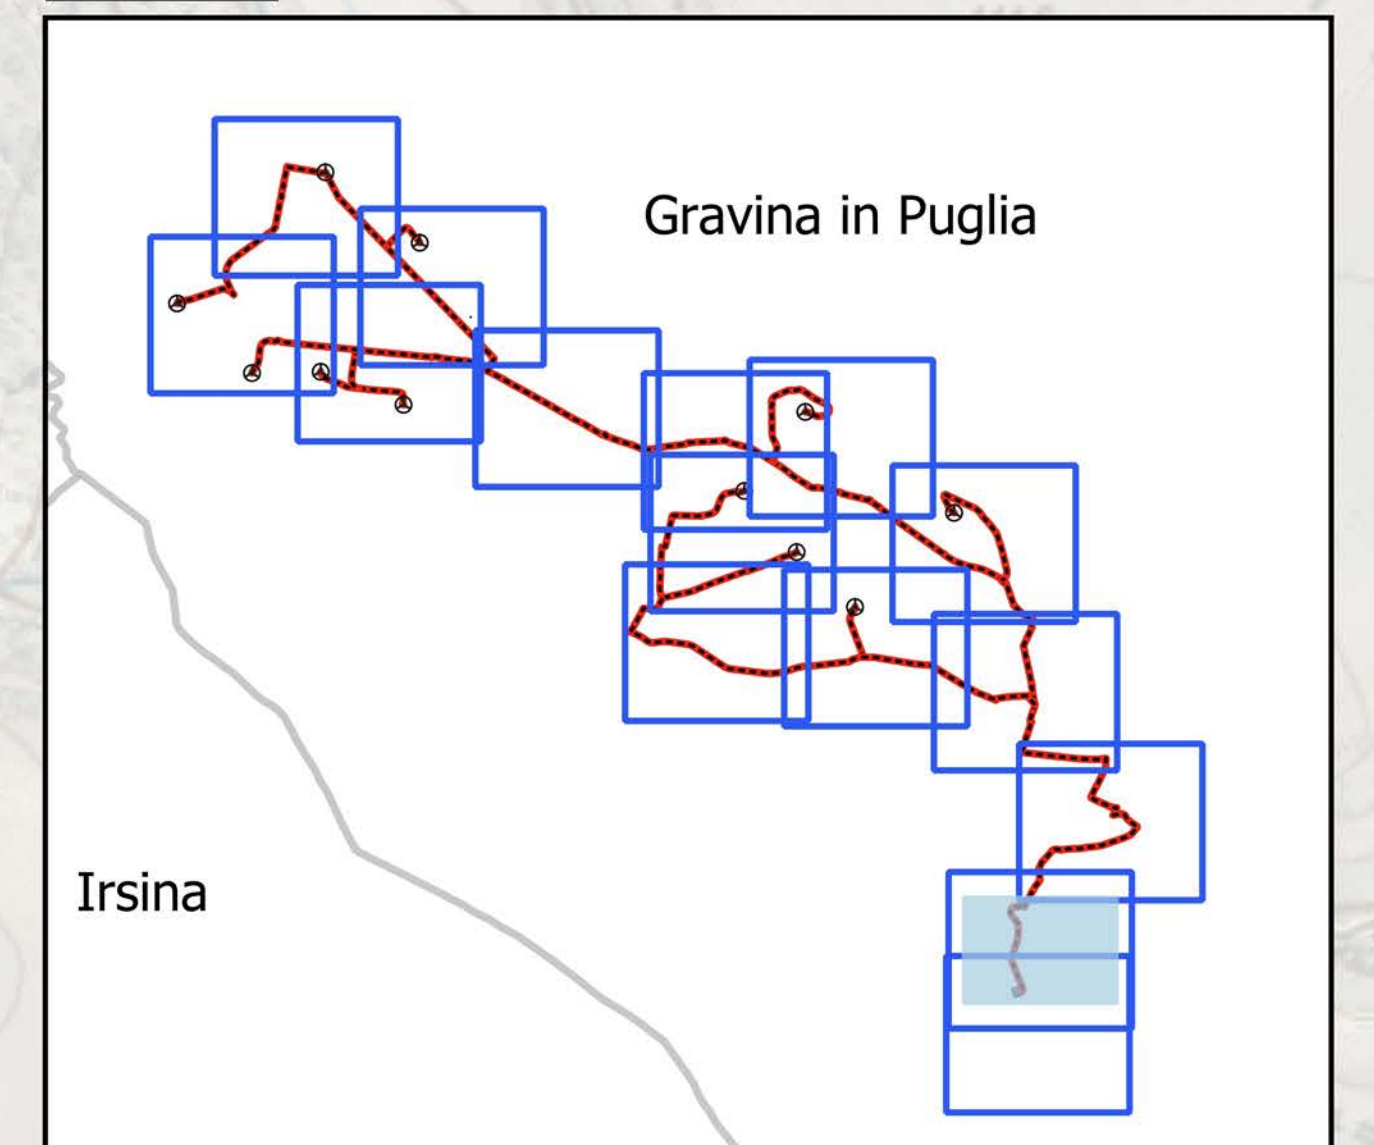



REGIONE PUGLIA
PROVINCIA DI BARI
COMUNE DI GRAVINA IN PUGLIA



AUTORIZZAZIONE UNICA EX D.LGS. 387/2003

**Progetto Definitivo
Parco eolico "Monte Marano" e opere connesse**

Titolo elaborato: **Planimetria con individuazione di tutte le interferenze [14 di 16]**

Scala: **1:2.000**

Commissa: **F0433** | Fase: **A** | Elaborato: **T14** | Rev: **C**

Riproduzione o consegna a terzi solo dietro specifica autorizzazione

DATA	DESCRIZIONE	REDATTO	VERIFICATO	APPROVATO
Ottobre 2022	Emissione per integrazione volontaria	FTR	GDS	GMA
Luglio 2022	Seconda emissione	MGP	GDS	GMA
Luglio 2021	Prima emissione	MGP	GDS	GMA

FRI-EL

FRI-EL S.p.A.
Piazza della Rotonda 2
00186 Roma (RM)
fri-elspa@legalmail.it
P. Iva 01652230218
Cod. Fisc. 07321020153

F4 ingegneria srl
Via Di Giura - Centro Direzionale, 85100 Potenza
Tel: +39 0971 1 944 797 - Fax: +39 0971 5 54 52
www.f4ingegneria.it - f4ingegneria@pec.it


Il Diretto Tecnico
(ing. Giuseppe Manzi)
N.° 1975

Società certificata secondo la norma UNI-EN ISO 9001:2015 per l'erogazione di servizi di ingegneria nei settori: civile, idraulica, acustica, energia, ambiente (settor IAF: 34).



Parco eolico "Monte Marano"

- Cavidotto interrato MT
- sottostazione**
- Area di accumulo
- Fri-EI Spa - area dedicata a futuri adeguamenti/ eventuali elementi di compensazione come da Allegato A.17 del Codice di rete
- Fri-EI Spa - Codice pratica 202100288
- Cavo AT

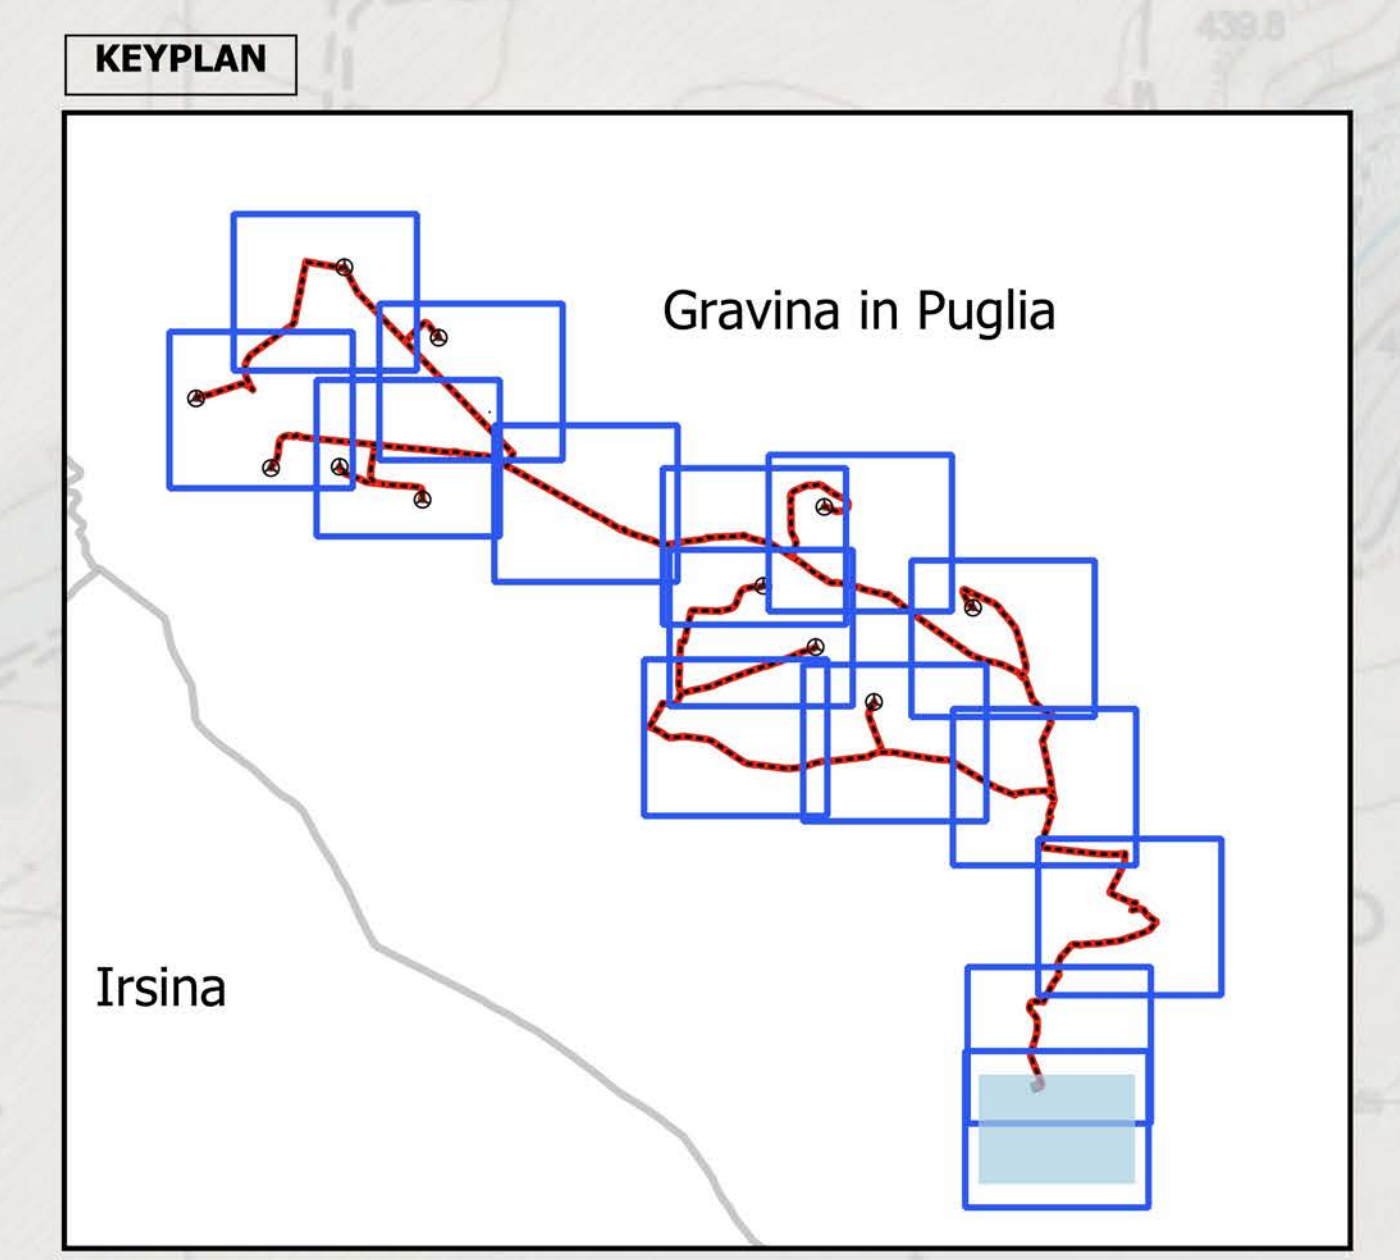

REGIONE PUGLIA
PROVINCIA DI BARI
COMUNE DI GRAVINA IN PUGLIA

AUTORIZZAZIONE UNICA EX D.LGS. 387/2003

**Progetto Definitivo
Parco eolico "Monte Marano" e opere connesse**

Titolo elaborato: **Planimetria con individuazione di tutte le interferenze [15 di 16]**

Scala: **1:2.000**

COMMESSA	FASE	ELABORATO	REV.
F0433	A	T14	C

Riproduzione o consegna a terzi solo dietro specifica autorizzazione

DATA	DESCRIZIONE	REDATTO	VERIFICATO	APPROVATO
Ottobre 2022	Emissione per integrazione volontaria	FTR	GDS	GMA
Luglio 2022	Seconda emissione	MGP	GDS	GMA
Luglio 2021	Prima emissione	MGP	GDS	GMA


FRI-EL
FRI-EL S.p.A.
 Piazza della Rotonda 2
 00186 Roma (RM)
 fri-elspa@legalmail.it
 P. Iva 01652230218
 Cod. Fisc. 07321020153

F4 ingegneria srl
 Via Di Giura - Centro Direzionale, 85100 Potenza
 Tel: +39 0971 1 944 797 - Fax: +39 0971 5 54 52
 www.f4ingegneria.it - f4ingegneria@pec.it


Il Diretto Tecnico
 (ing. Giuseppe Manzi)
 N.° 1975

Società certificata secondo la norma UNI-EN ISO 9001:2015 per l'erogazione di servizi di ingegneria nei settori: civile, idraulica, acustica, energia, ambiente (sette IAF: 34).


SEZIONE TIPOLOGICA DI RISOLUZIONE DELL'INTERFERENZA TRA CAVO MT E VIADOTTO MEDIANTE STAFFAGGIO
Sezione trasversale (scala 1:100)

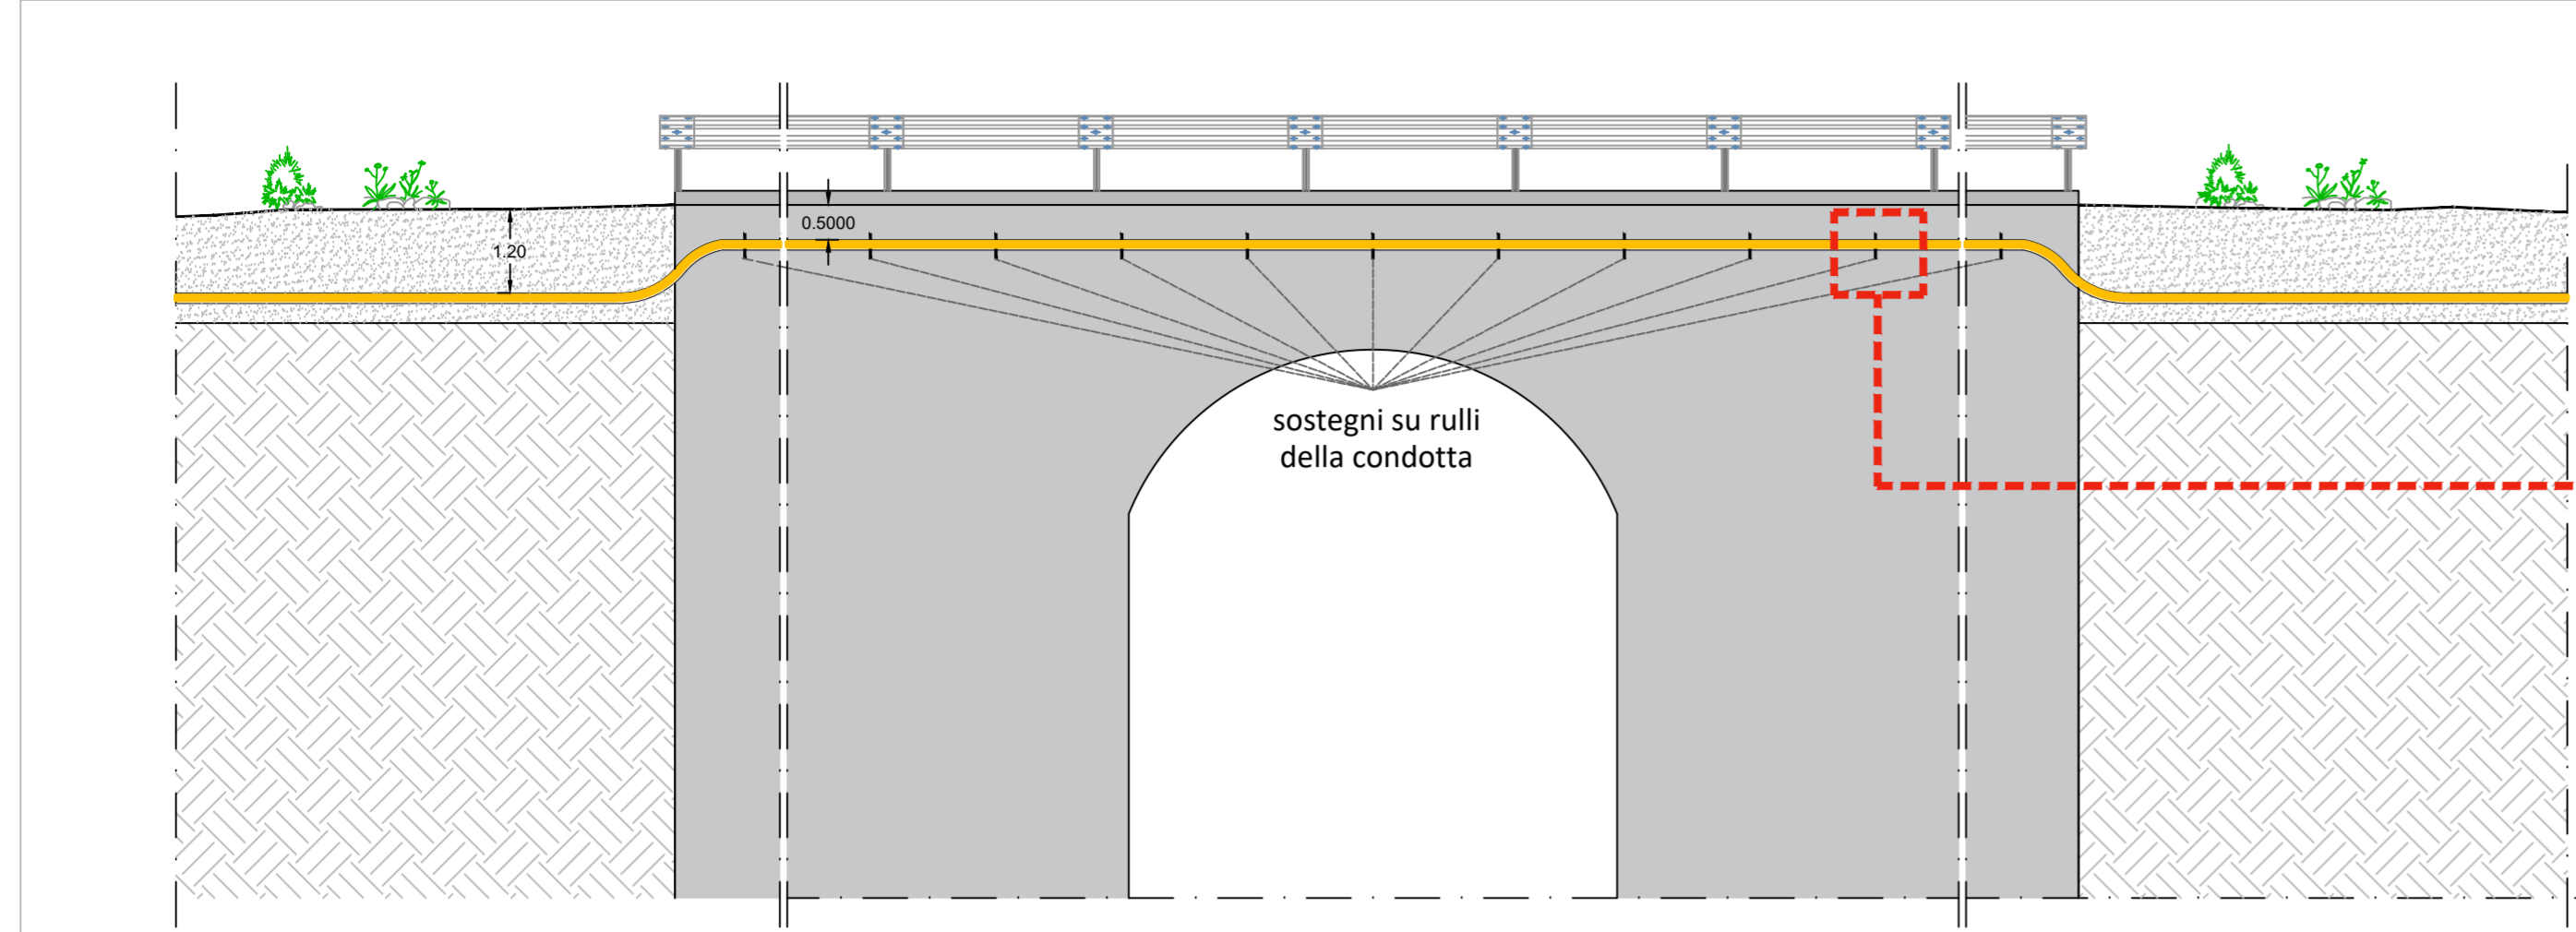


Dettaglio supporto (scala 1:50)

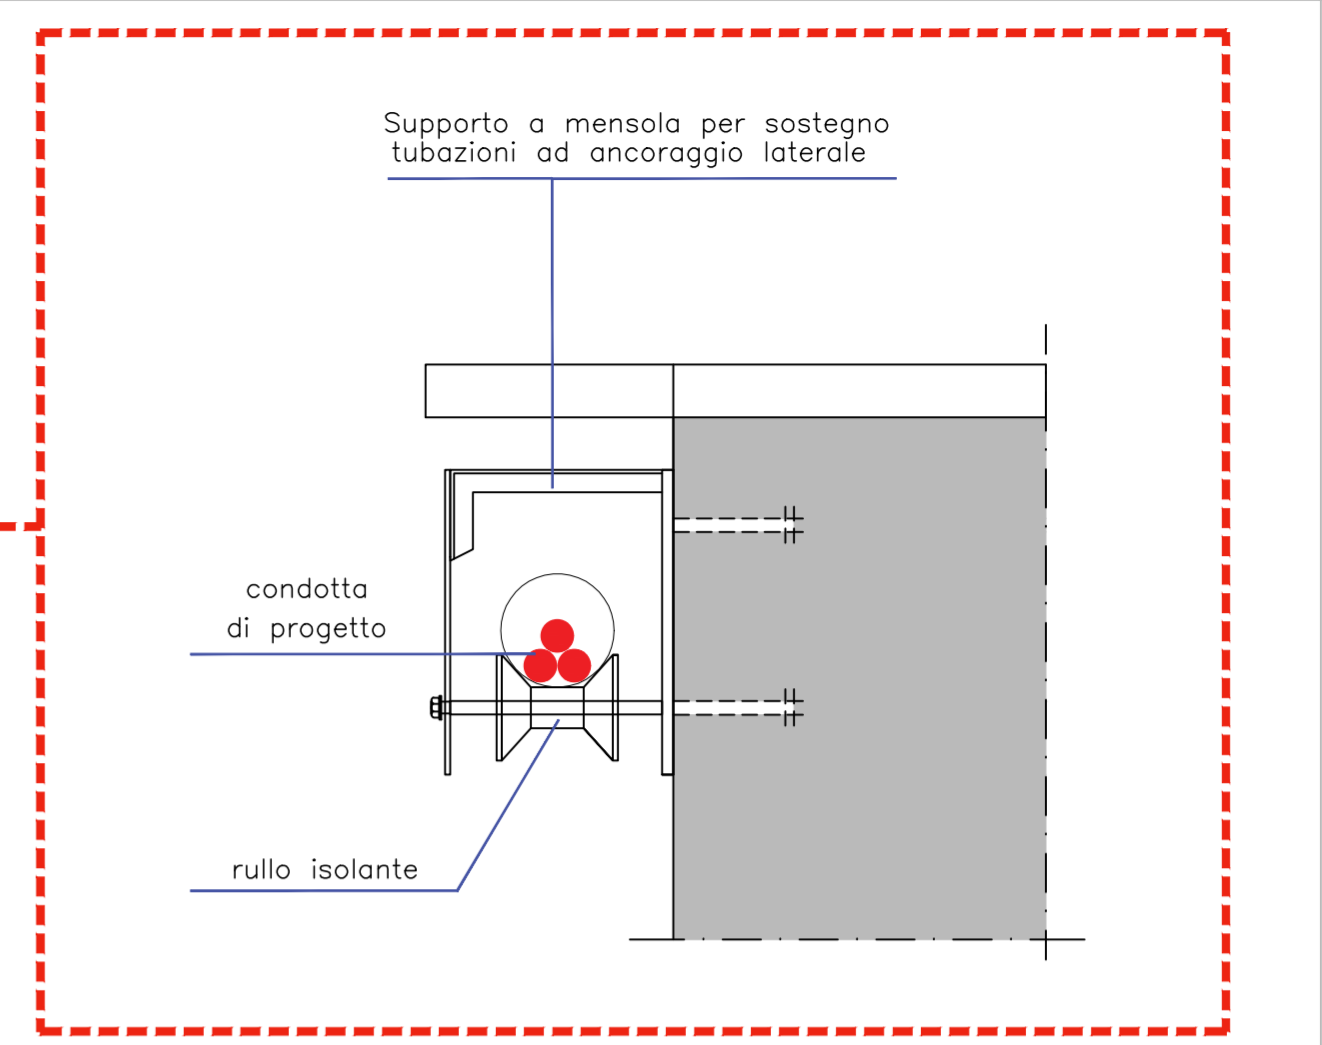

SEZIONE TIPOLOGICA DI RISOLUZIONE DELL'INTERFERENZA TRA CAVO MT E PONTICELLI MEDIANTE T.O.C.
Sezione trasversale (scala 1:100)

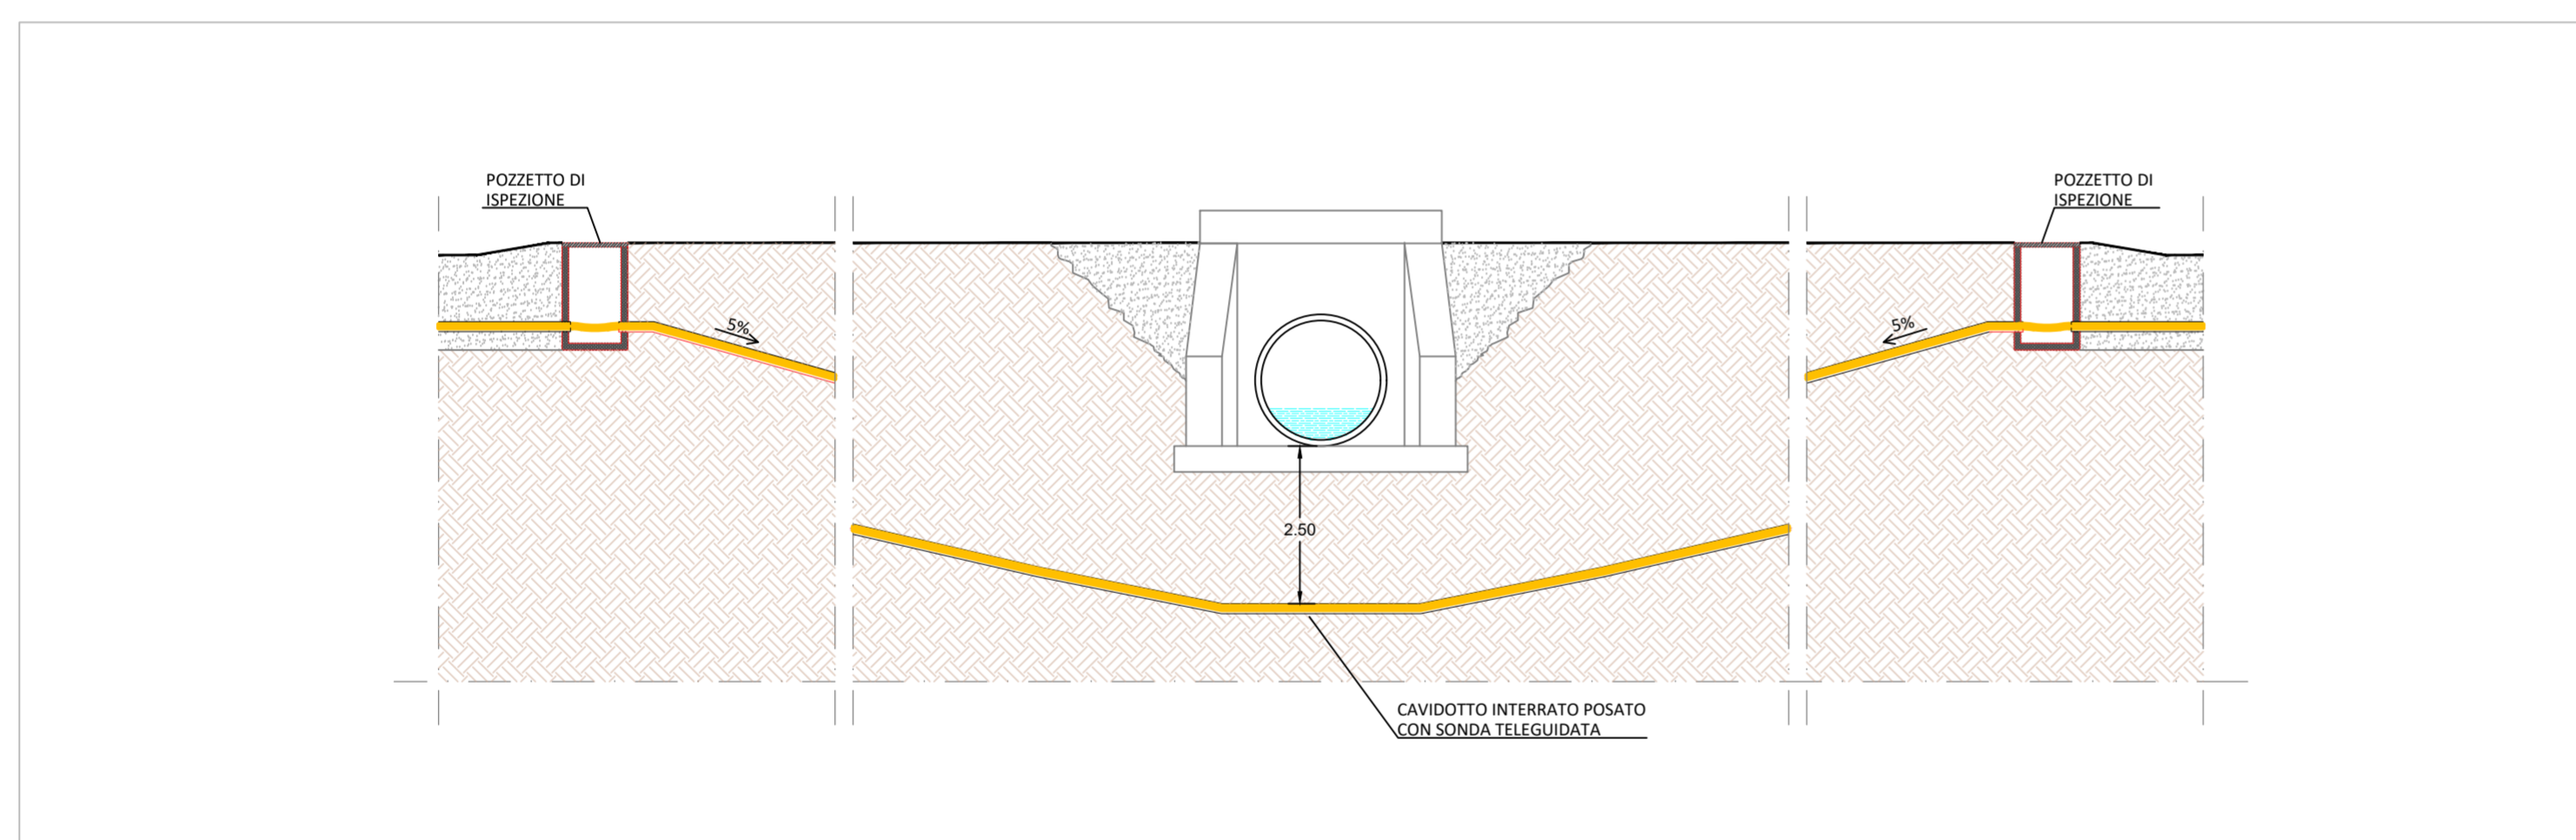

SEZIONE TIPOLOGICA TOMBINO IDRAULICO DI PROGETTO
Sezione trasversale (scala 1:100)

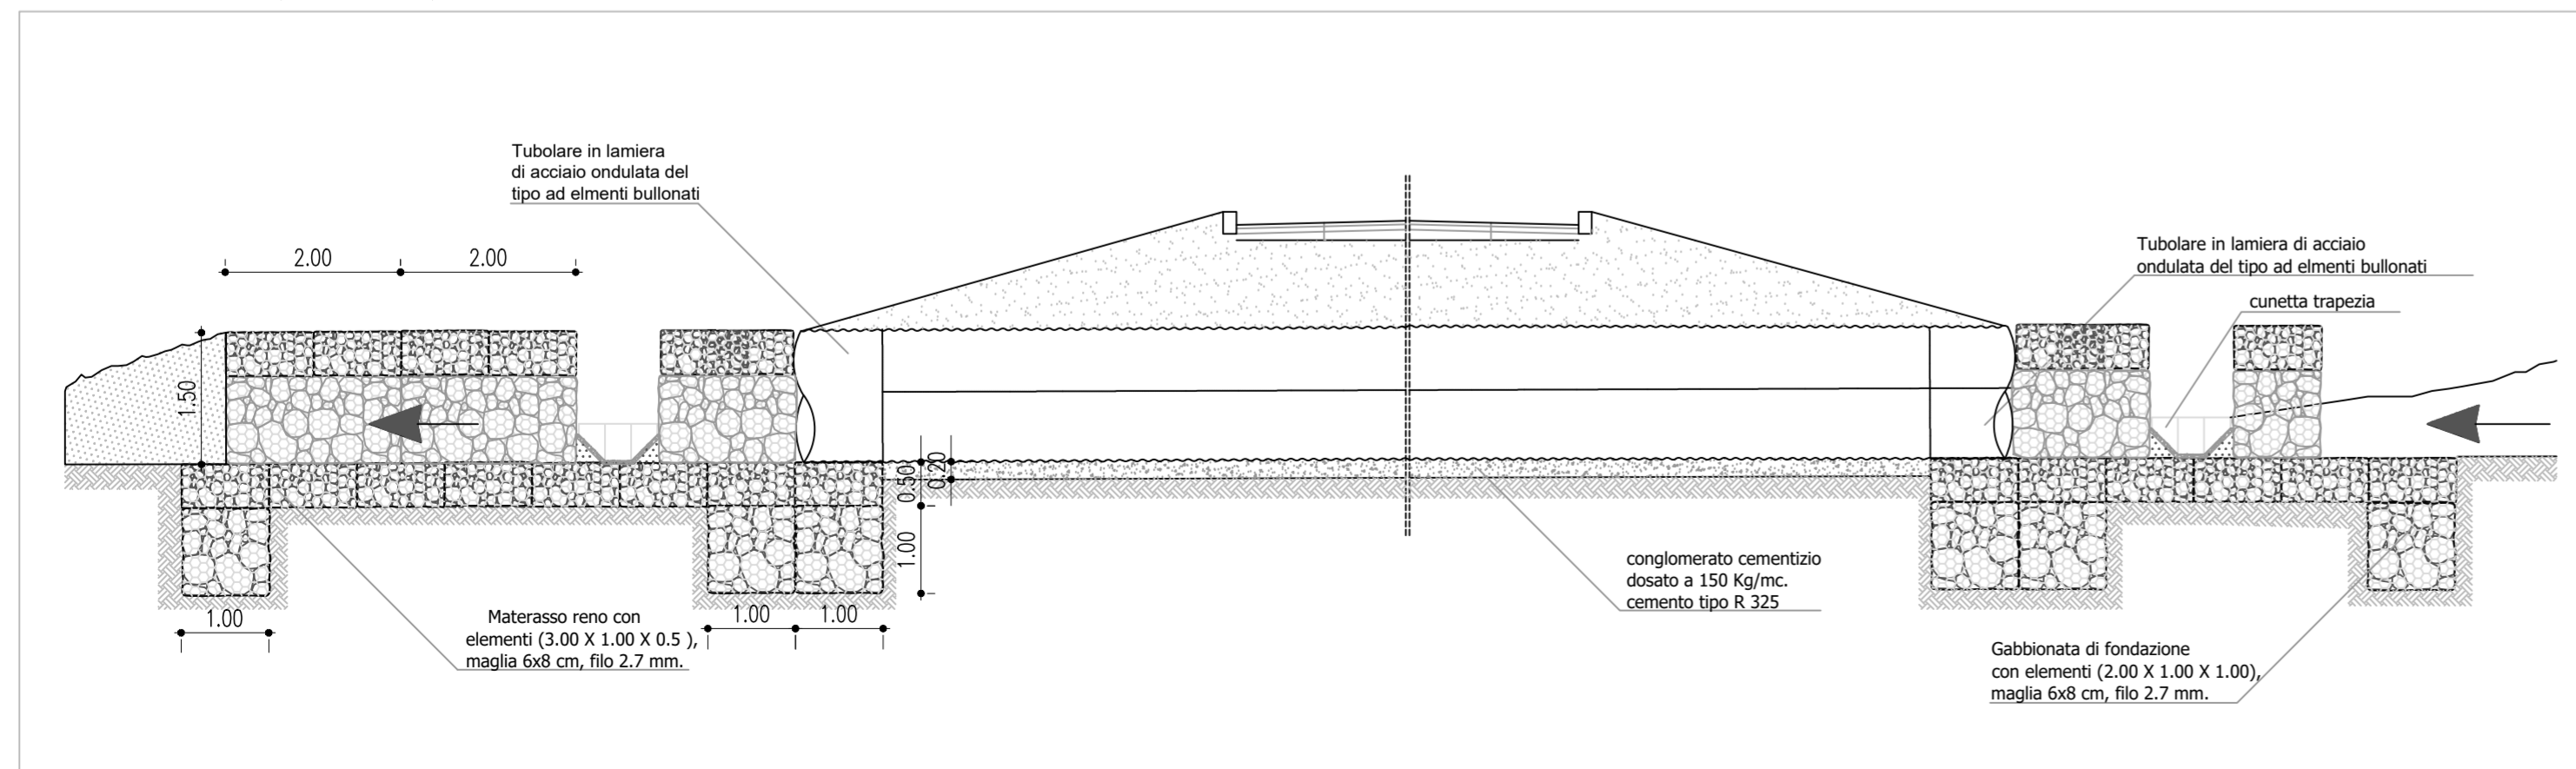



REGIONE PUGLIA
PROVINCIA DI BARI
COMUNE DI GRAVINA IN PUGLIA



AUTORIZZAZIONE UNICA EX D.LGS. 387/2003

Progetto Definitivo
Parco eolico "Monte Marano" e opere connesse

TITOLO ELABORATO		CODICE ELABORATO			
COMMESSA	FASE	ELABORATO	REV.		
F0433	A	T14	C		

Riproduzione o consegna a terzi solo dietro specifica autorizzazione

SCALA: varie

DATA	DESCRIZIONE	REDATTO	VERIFICATO	APPROVATO
Ottobre 2022	Emissione per integrazione volontaria	FTR	GDS	GMA
Luglio 2022	Seconda emissione	MGP	GDS	GMA
Luglio 2021	Prima emissione	MGP	GDS	GMA

PROPRONENTE

FRI-EL

FRI-EL S.p.A.
Piazza della Rotonda 2
00186 Roma (RM)
fri-elspa@legalmail.it
P. Iva 01652230218
Cod. Fisc. 07321020153

PROGETTAZIONE

F4 ingegneria srl
via Di Giura - Centro Direzionale, 85100 Potenza
Tel: +39 0971 1 944 797 - Fax: +39 0971 5 54 52
www.f4ingegneria.it - f4ingegneria@pec.it

Il Direttore Tecnico
(ing. Giuseppe Manzi)



Società certificata secondo la norma UNI-EN ISO 9001:2015 per l'erogazione di servizi di ingegneria nei settori: civile, idraulica, acustica, energia, ambiente (settore IAF: 34).

