
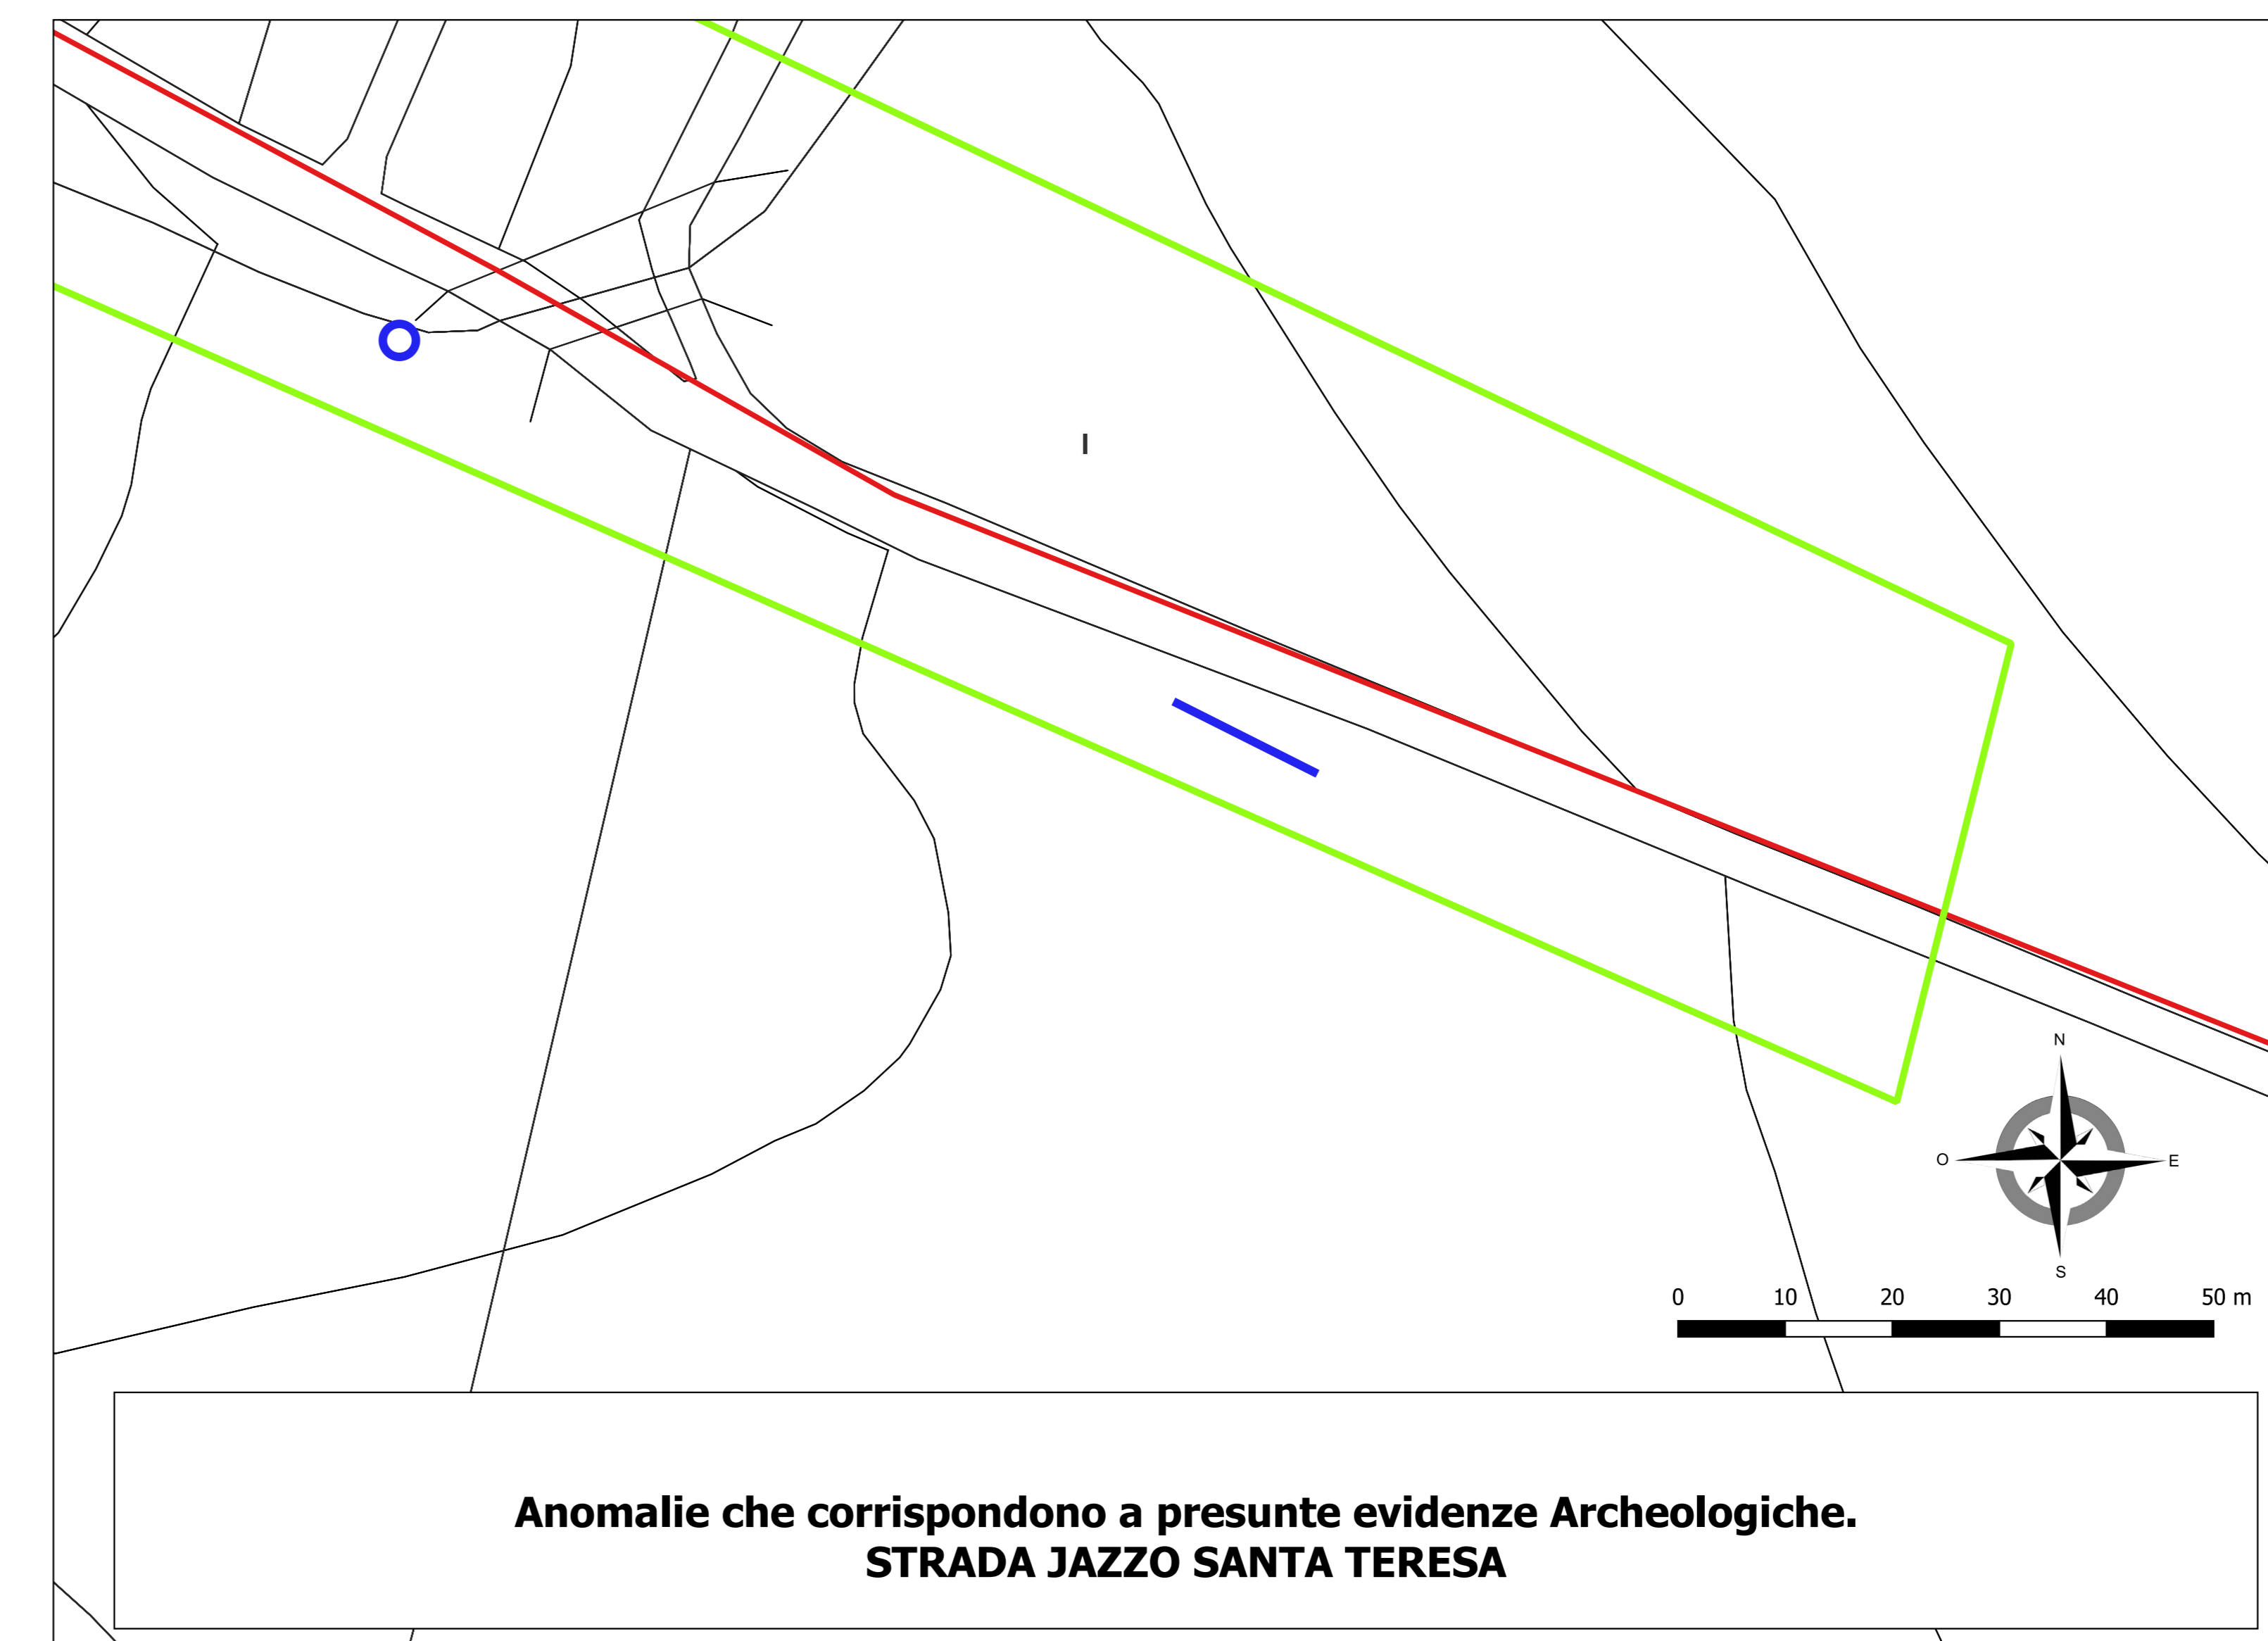
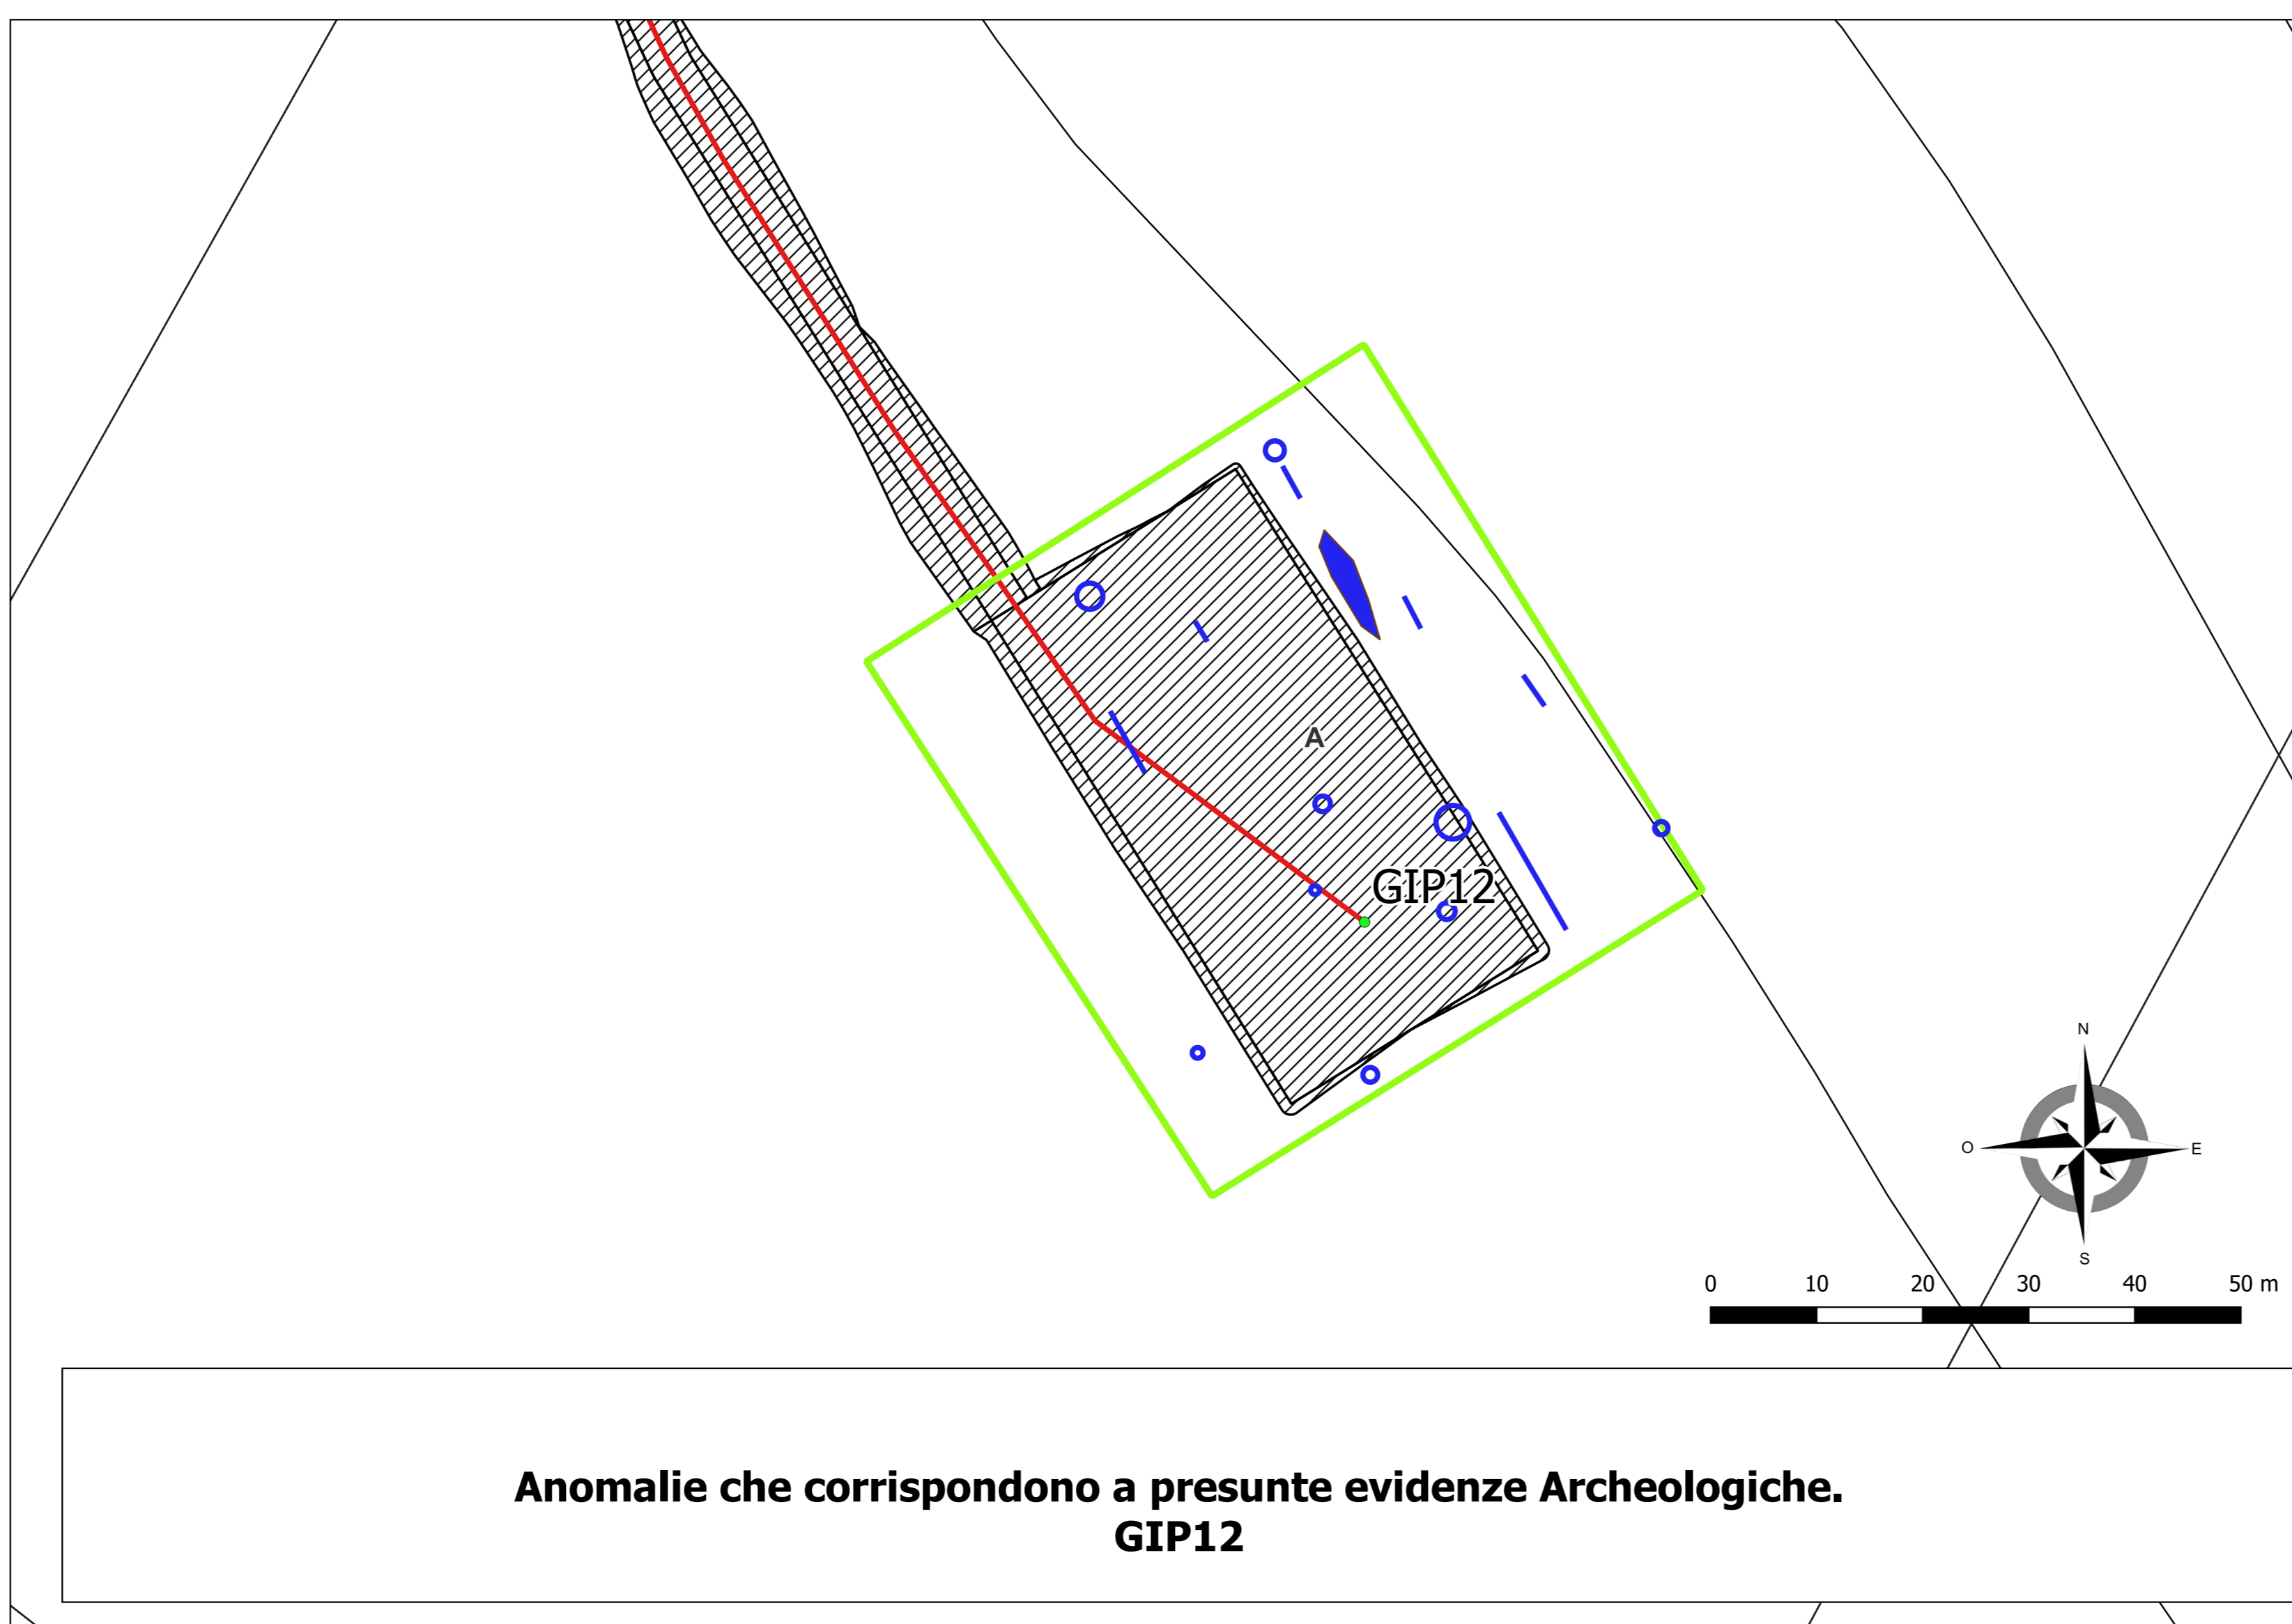
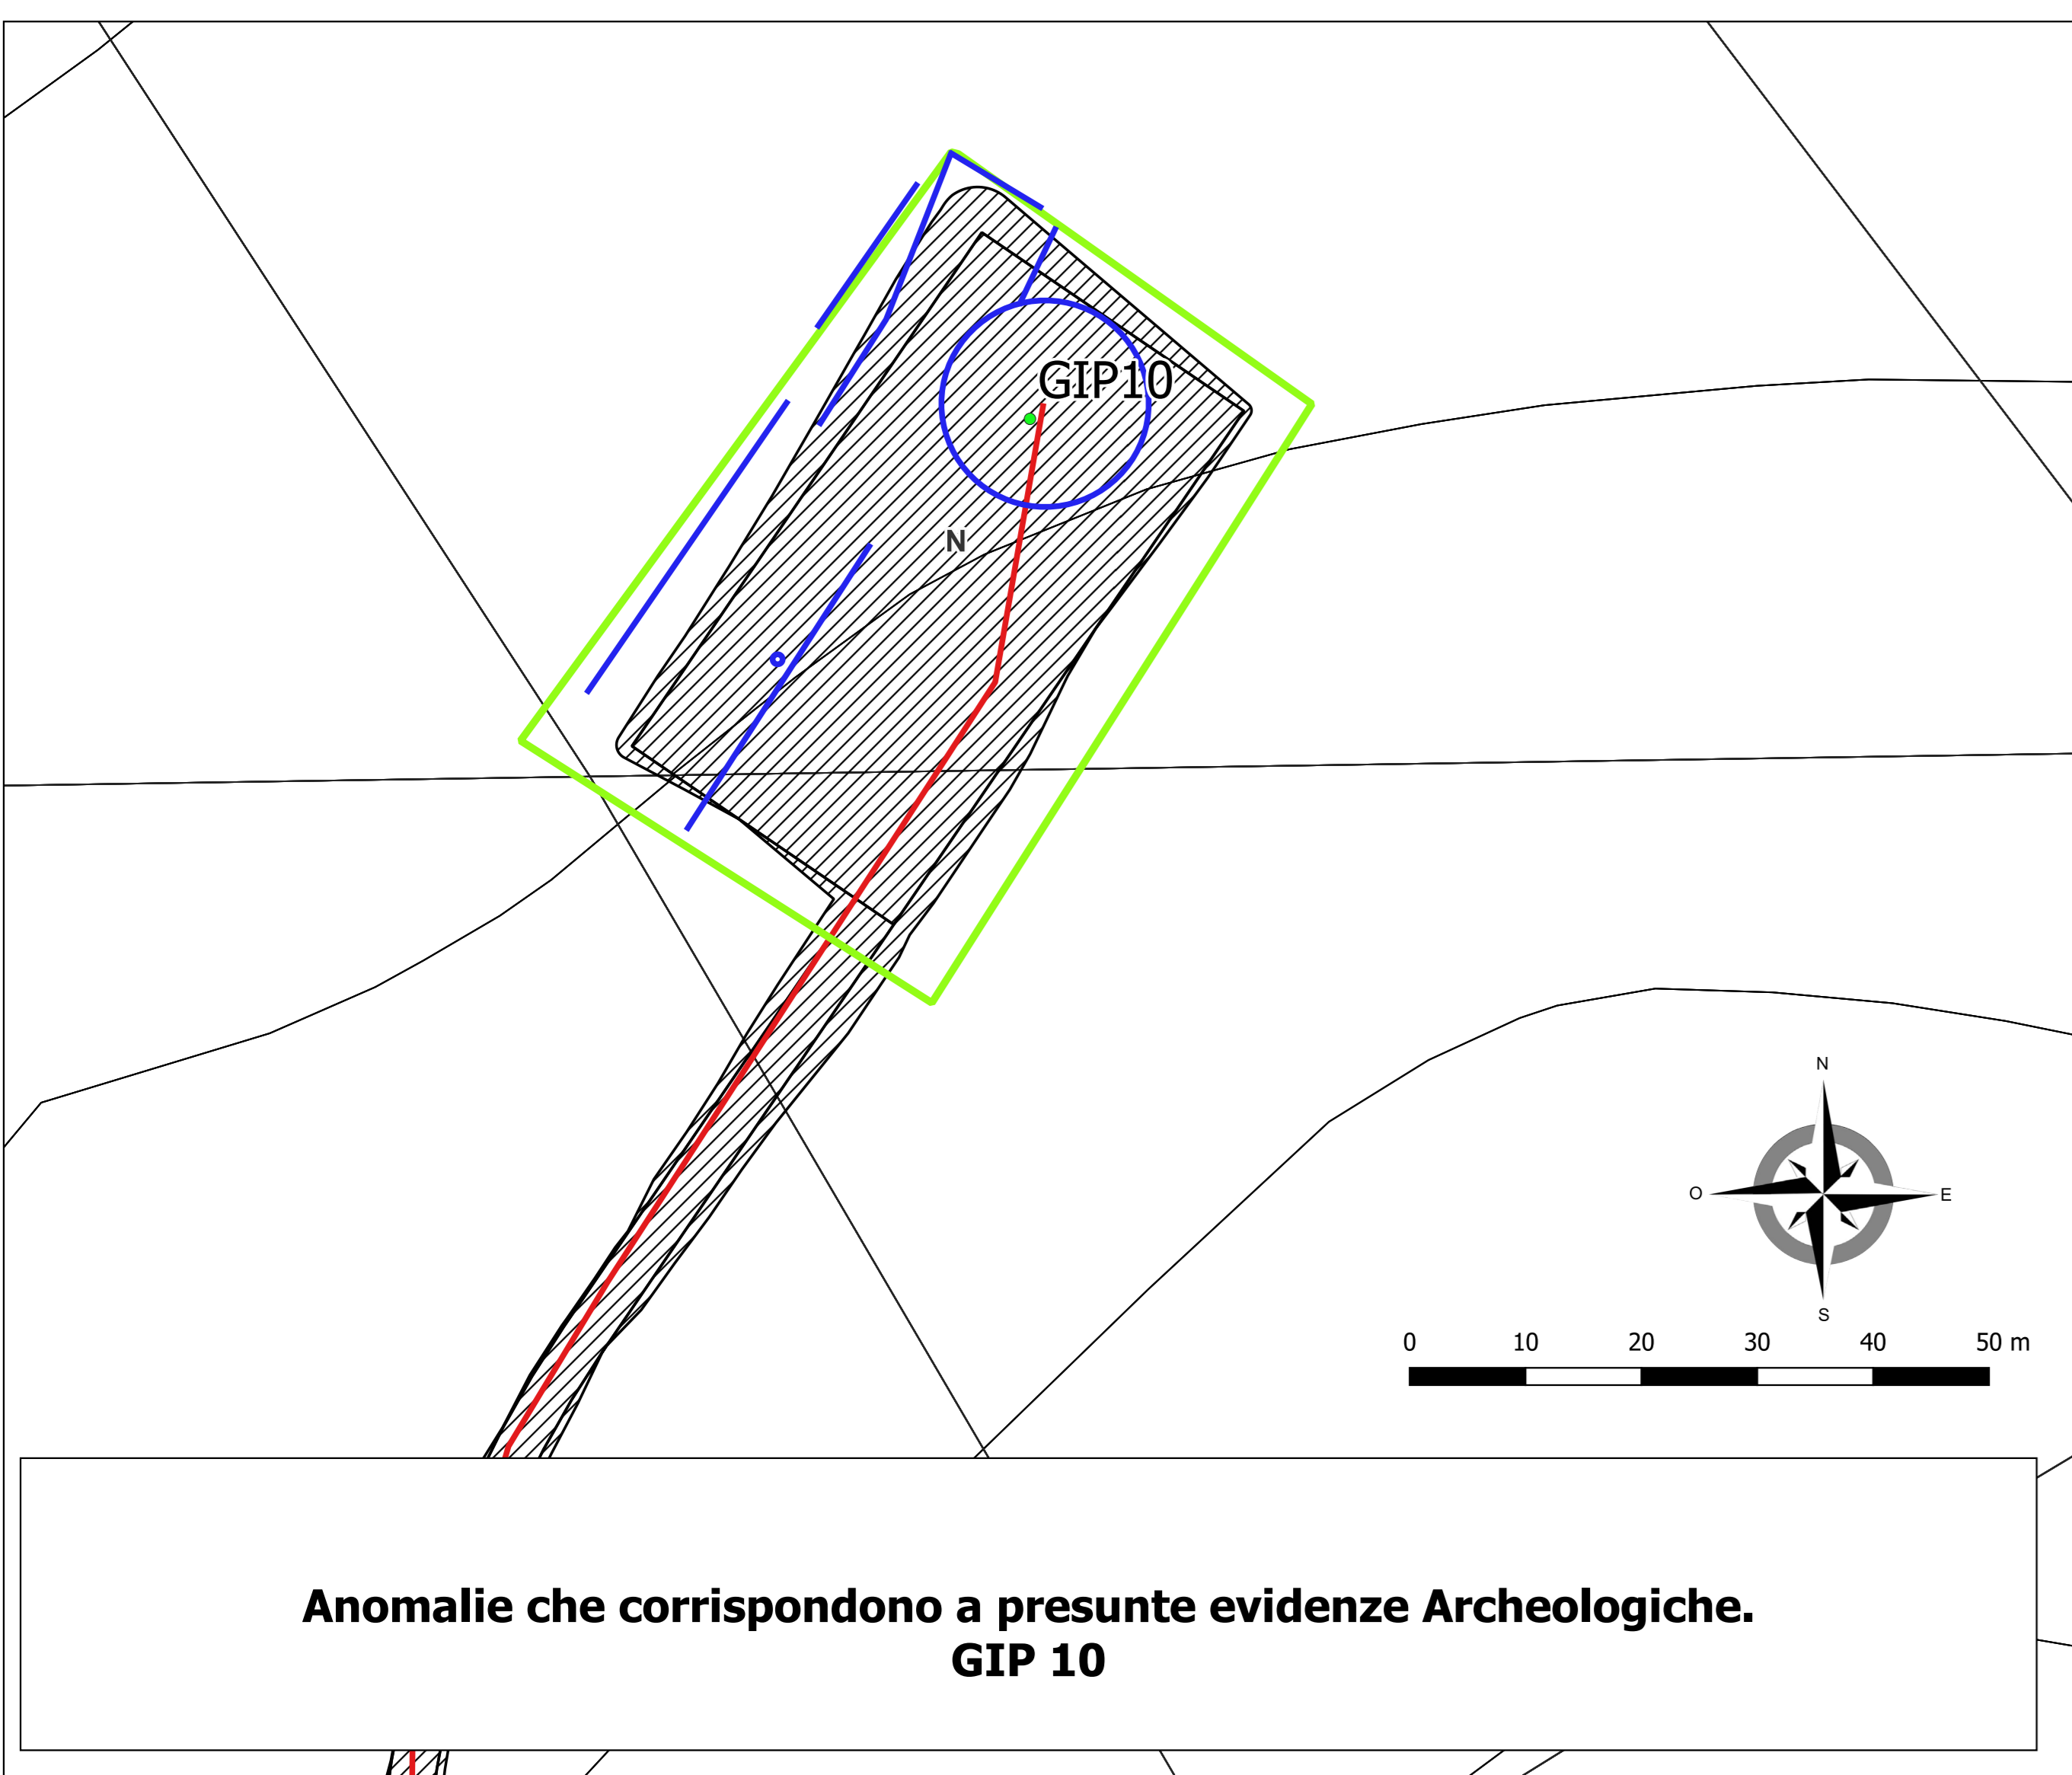
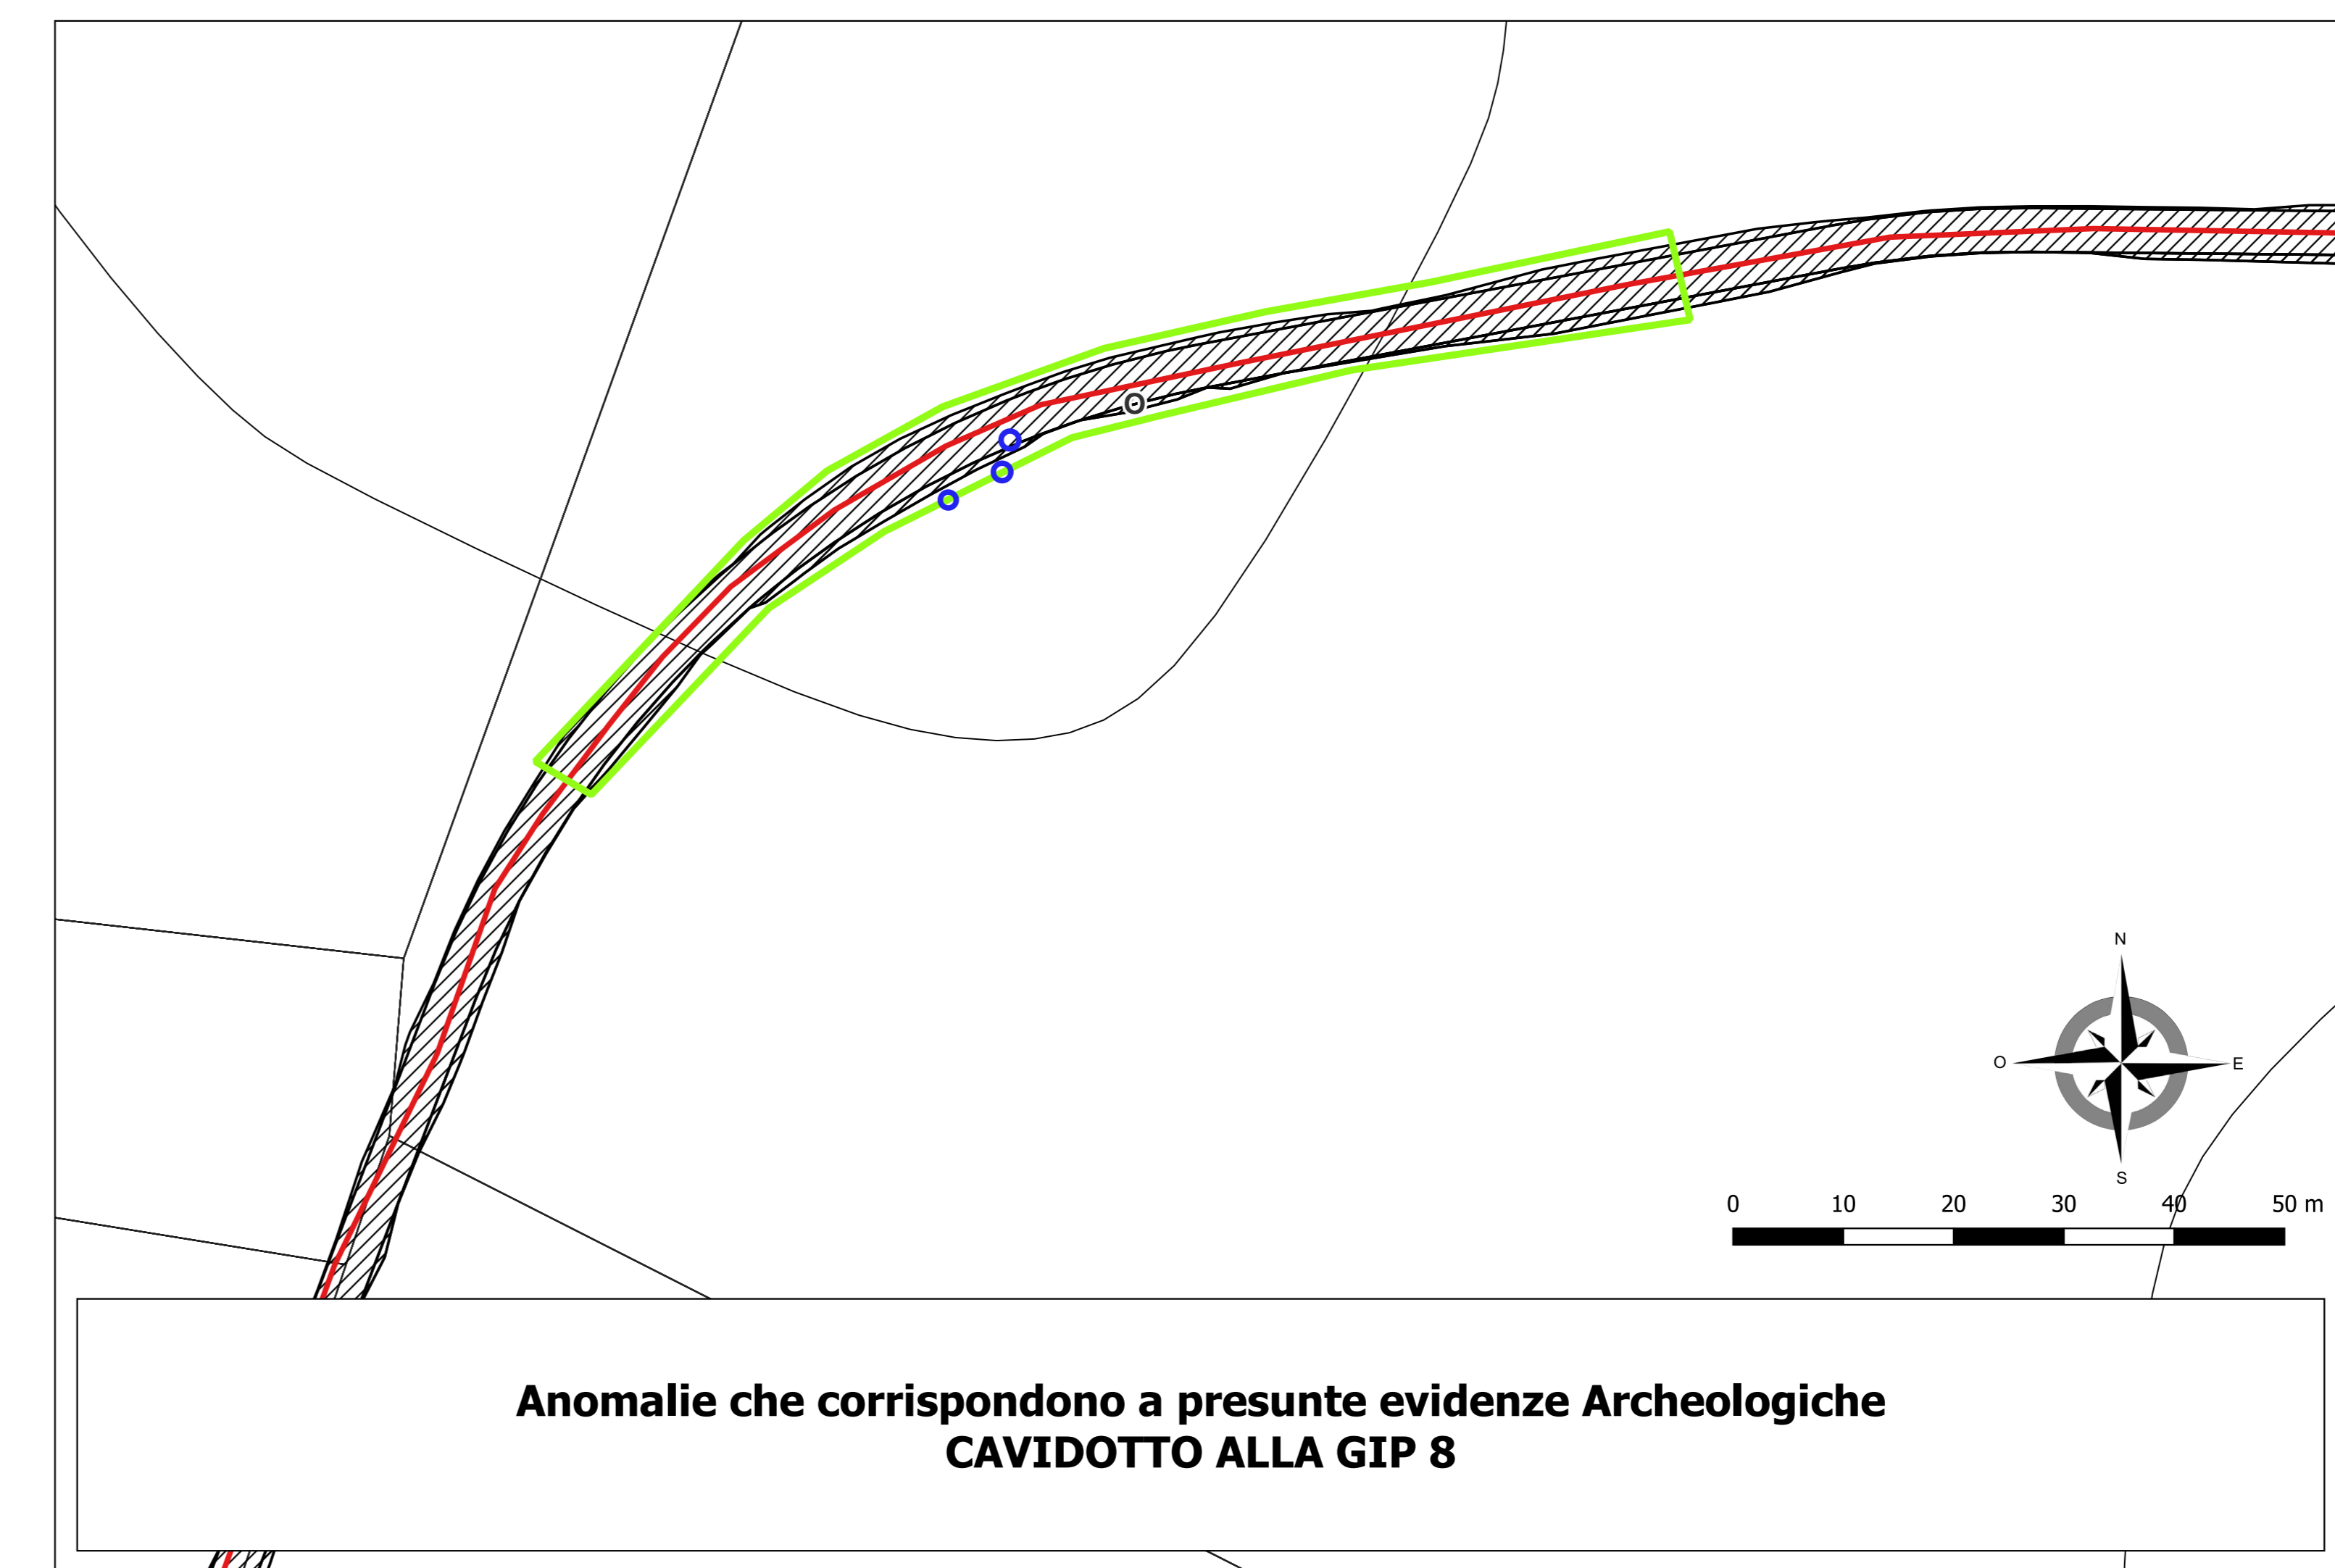
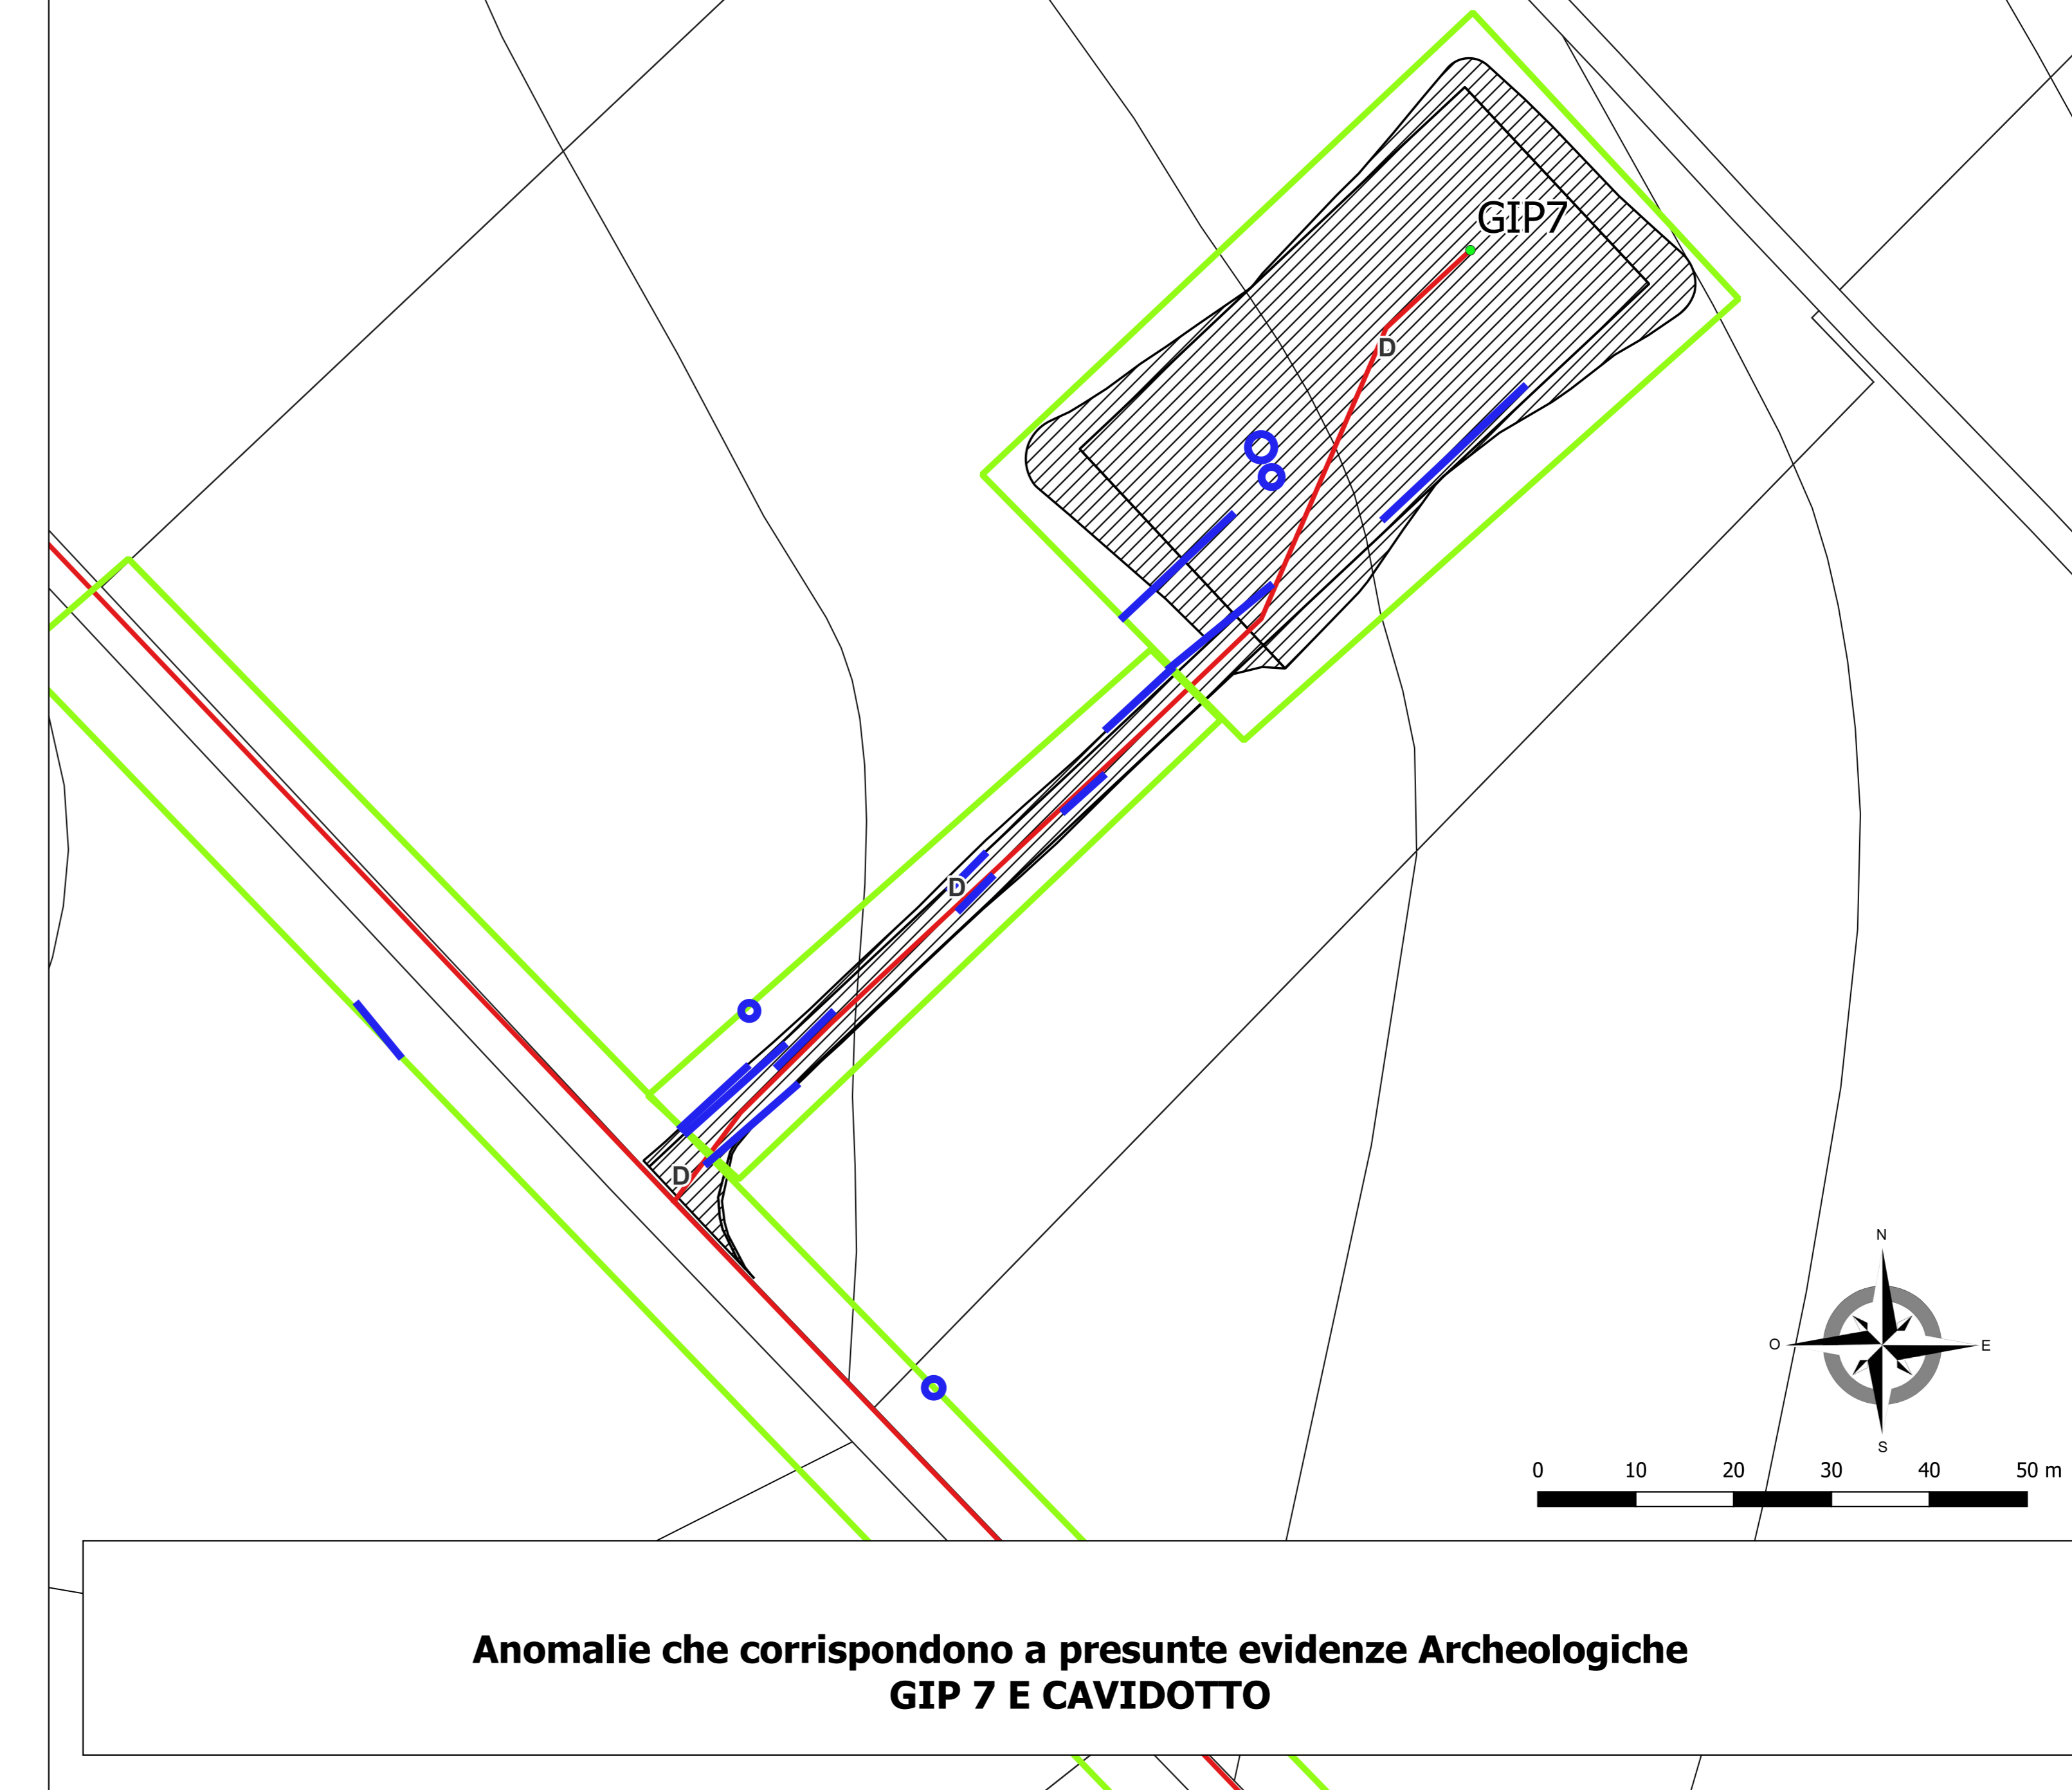


TAVOLA DELLA ANOMALIE INDIVIDUATE SU CTR

- Evidenze note da indagini geofisiche
- POSTAZIONI INDAGINI GEOFISICHE
- WTG
- cavidotto
- Piazzole e viabilità finale
- fase_montaggio
- Sottostazione
- piste_di_progetto
- Limiti comunali

PROGETTO

- WTG
- cavidotto
- Piazzole e viabilità finale
- fase_montaggio
- Sottostazione
- piste_di_progetto
- Limiti comunali

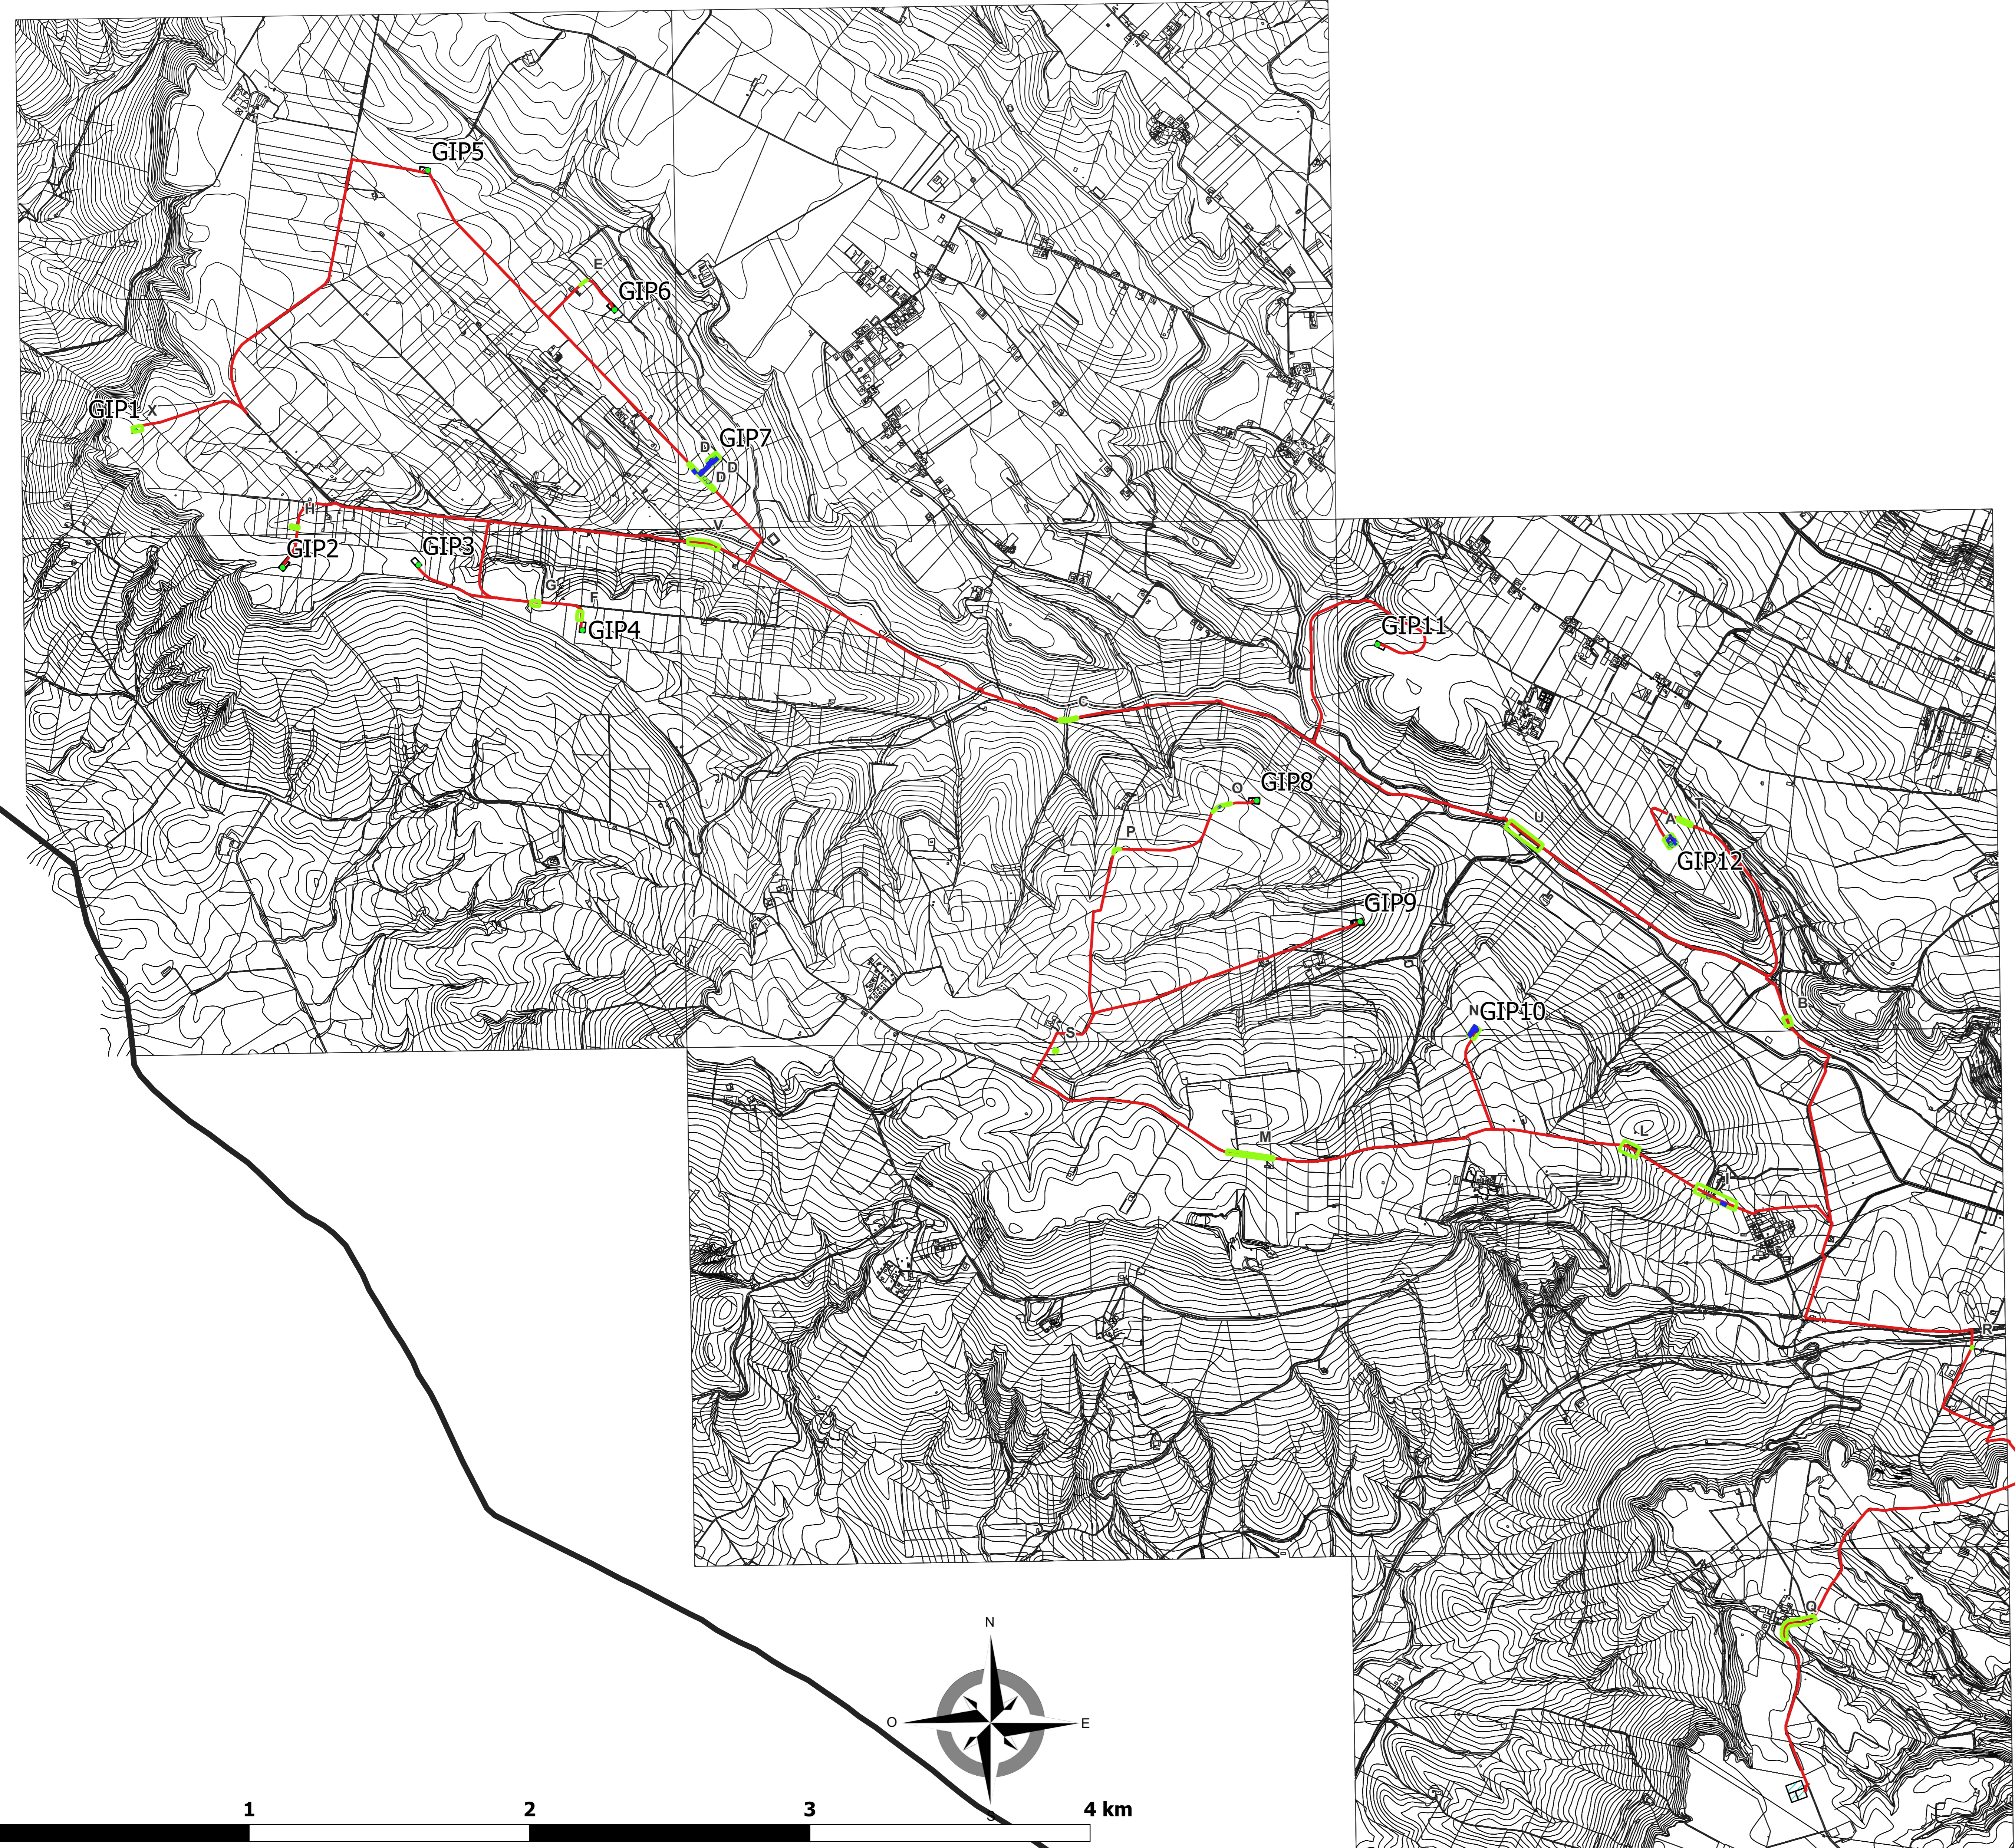



REGIONE PUGLIA
PROVINCIA DI BARI
COMUNE DI GRAVINA IN PUGLIA



AUTORIZZAZIONE UNICA EX D.LGS. 387/2003

Progetto Definitivo
Parco eolico "Monte Marano" e opere connesse

TAVOLA DELLE ANOMALIE INDIVIDUATE SU CTR		CODICE CLASSE	
		COMISSA	FICE (LABORIO) REV.
		F0433	F TO2 A
		SCALA	
		1:2000-1:500	

DATA	PROVA	REVISIONE	REDAZIONE	VERIFICA	APPROVAZIONE

FRI-EL

FRI-EL S.p.A.
Via S. Giovanni Bosco n. 74025 Marone di Prato (MT)
Tel. +39 0572 910011
Fax +39 0572 910012
C.A.B. Ric. 0752100158

Soc. Coop AUTOKTON

Via S. Giovanni Bosco n. 74025 Marone di Prato (MT)
Tel. +39 0572 910011
Fax +39 0572 910012
C.A.B. Ric. 0752100158

Dott.ssa Lucia Colangelo
Via Marano 1, 85010 Potenza
architetto@autokton.it

Geoservice srls
Via. Normandi n. 70/23 Barletta-PZ 71052 239721
Servizi di Geologia Geotecnica Geologia Applicata